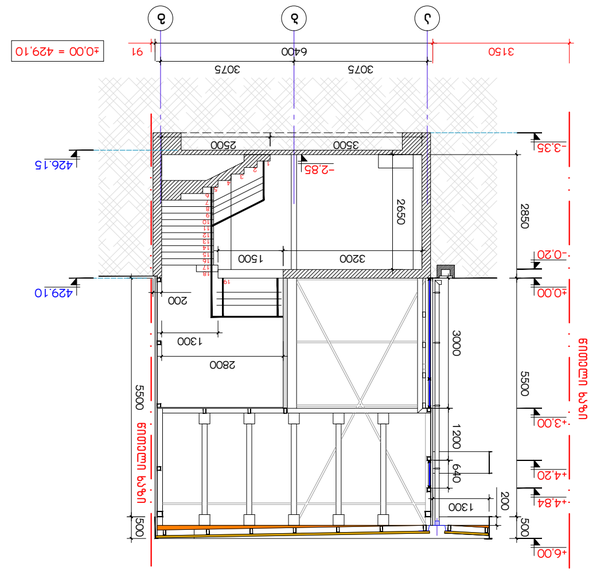
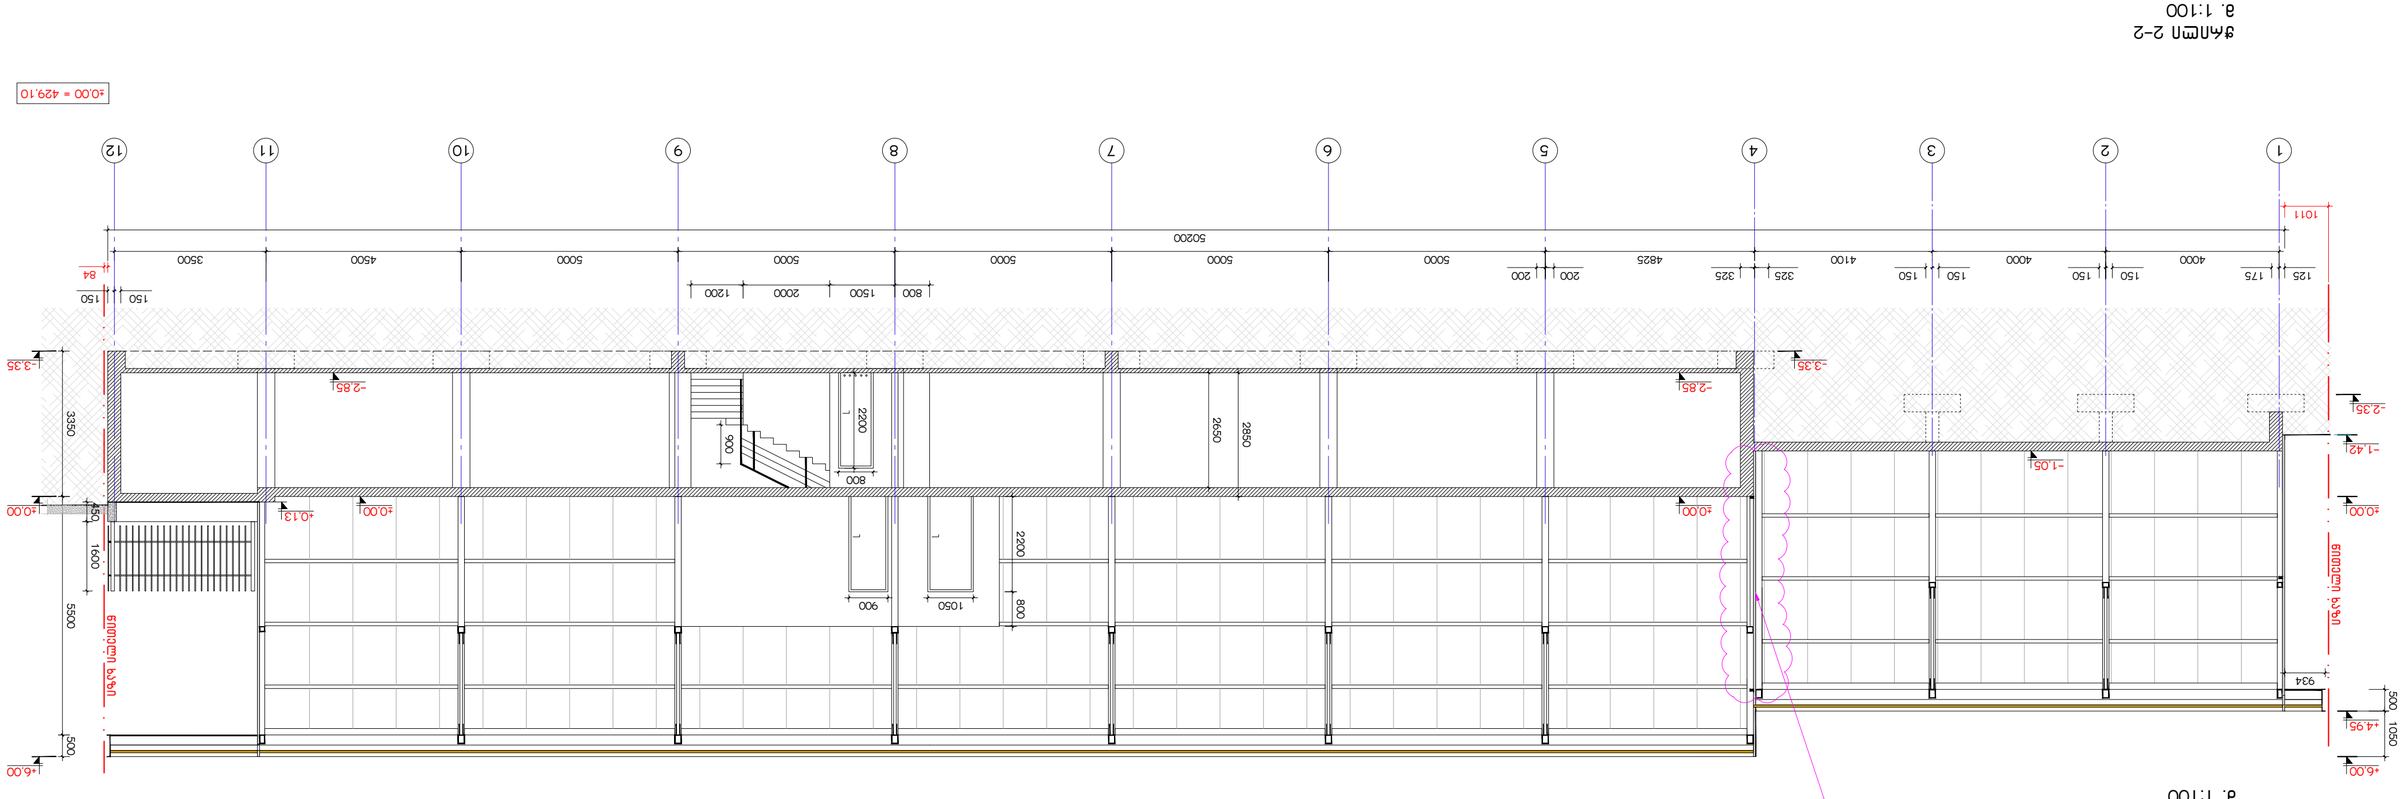


разрез 2–2
м. 1:100


±0.00 = 429.10
1011
125
175
4000
150
150
4000
150
150
4000
150
150
4100
325
325
4825
200
200
5000
5000
5000
5000
5000
5000
5000
5000
5000
5000
50200
150
150
3500
4500
5000
5000
5000
5000
5000
5000
5000
5000
5000
5000