შ.პ.ს. "ბიემჯი ბრუპ"
L.T.D "BMG GROUP"
ს/კ 406128239
შარტავას ქუჩა №14
598 66 70 70
557 98 08 99
groupbmg@yahoo.com

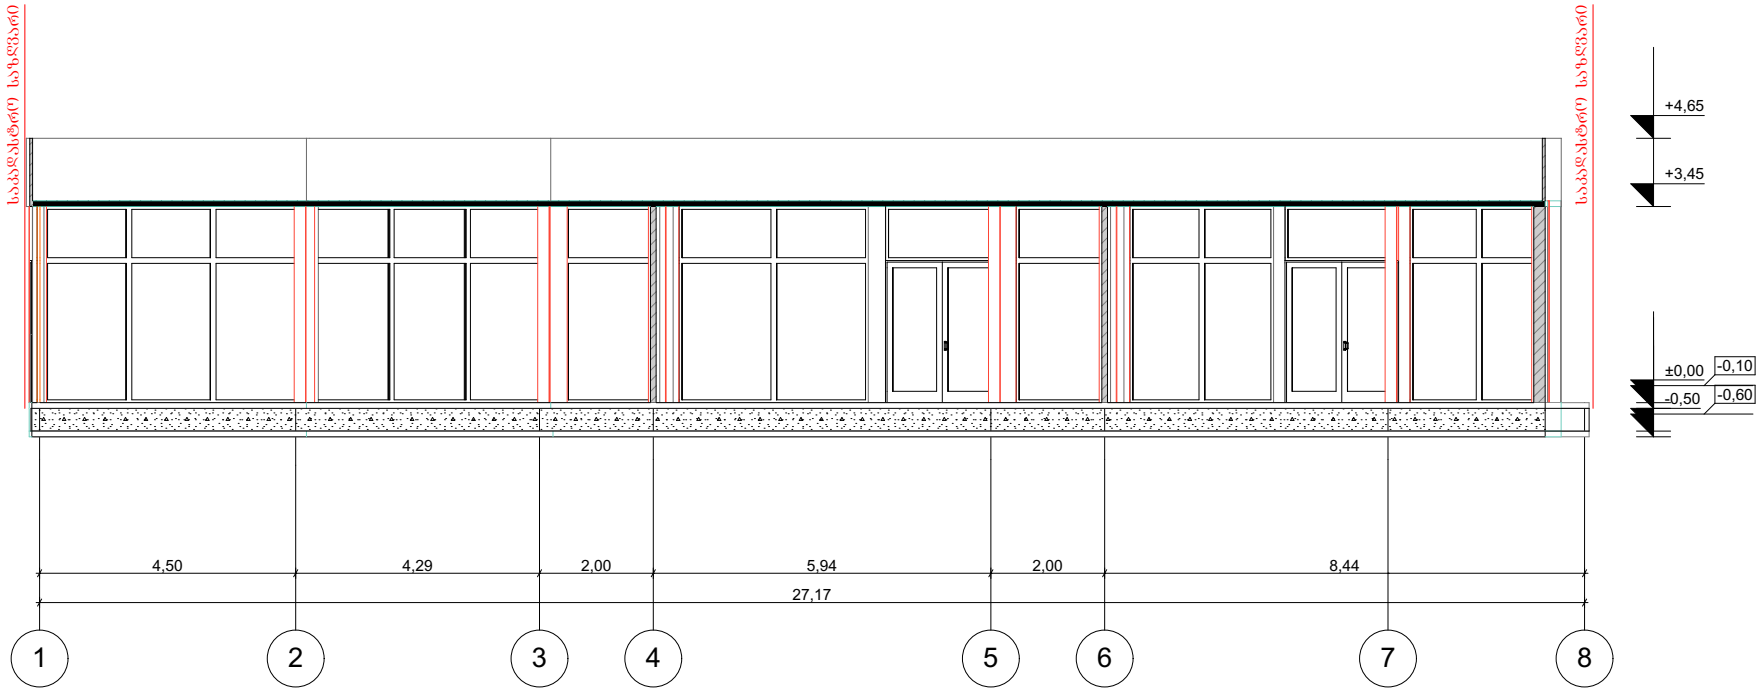

ობიექტის მისამართი	ქალაქი თბილისი , ზემო ფონიჭალა, ავტობუსის მოსაცდელთან
ნახაზის დასახელება	ჭრილი 1-1

ტექნიკური დირექტორი		ზაზა ბასილაძე
არქიტექტორი		ნინო ბრეგოლაია
დაინტერესებული პირი		გიორგი გოშხოთელიანი
მასშტაბი		
თარიღი	2021 წ.	furceli A-3

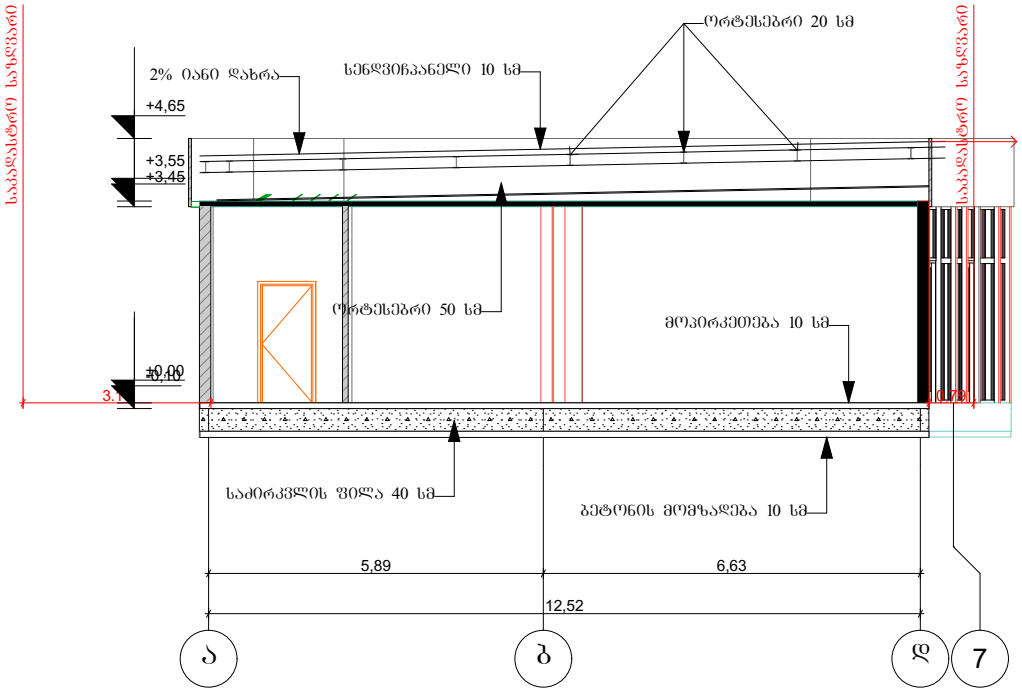

შ.პ.ს. "ბიემჯი ბრუპ"
L.T.D "BMG GROUP"
ს/კ 406128239
შარტავას ქუჩა №14
598 66 70 70
557 98 08 99
groupbmg@yahoo.com

ობიექტის მისამართი	ქალაქი თბილისი , ზემო ფონიჭალა, აეროპორტის მოსაცდელთან
ნახაზის დასახელება	ფასადი ბ-ა

ტექნიკური დირექტორი		ზაზა ბასილაძე
არქიტექტორი		ნინო ბრიგოლაია
დაინტერესებული პირი		გიორგი გოშხოთელიანი
მასშტაბი		A-3
თარიღი	2021 წ.	furceli