CMADE BY KIRKI MADE BY KIRKI

სანიაღვრე მილი

სანიაღვრე მილი

სანიაღვრე მილი

სანიაღვრე მილი

სანიაღვრე მილი

სანიაღვრე მილი

სანიაღვრე მილი

el. Zabva

el. Zabva

სარწყავი მილი

გაზი

გაზი

გაზი გაზი გაზი გაზი

გაზი

გაზი

fil

fil

fil

fil

ტროტუარი

w

w

w

w

w

w

w

w

შენობა

შენობა

შენობა

სატრანსფორმატორო

ჯიხური

შენობა

შენობა

შენობა

შენობა

შენობა

შენობა

შენობა

შენობა შენობა

-a-

-a-

-a-

-a-

-a-

-a-

-a- -a-

-a-

-a-

-a-

გრუნტის გზა

გრუნტის გზა

გრუნტის გზა

გრუნტის გზა

გრუნტის გზა

გრუნტის გზა

გრუნტის გზა

6.00 6.00 6.00 6.00 10.44 0.30
20.90 0.42 24.00 0.38

6.80 6.80

6.00 6.00 6.00 6.00

9.36 0.40 24.00 0.40 10.40

6.06 6.80 6.80

1.20 13.60 0.20
16.34

13.60

39.81

7.24

7.24

14.47

6.82

a

b

g

a

b

g

1 2 3 4 5

1 2 3 4 5

516.60

516.60

516.80

516.60

516.60
516.50

516.60
516.45

გზის ღერძი

გენ-გეგმა

მასშტაბი 1:500

სტადია ფურც. პრ.

დირექტორი
პრ. ავტორი

შ.პ.ს. "არქიტექტურა, კონსტრუქცია" --- "აკო"

მასშტ.

დაკვეთა #

licenzia # 4150

არქიტექტურული ნაწილი

თ. ჯაფარიძე

1:500

შეასრულა

ნ. ხვედელიანი
შ. გელაშვილი

გენ-გეგმა

შპს "დუგლაძეების ღვინოების კომპანია"
ადმინისტრაციული შენობა

--

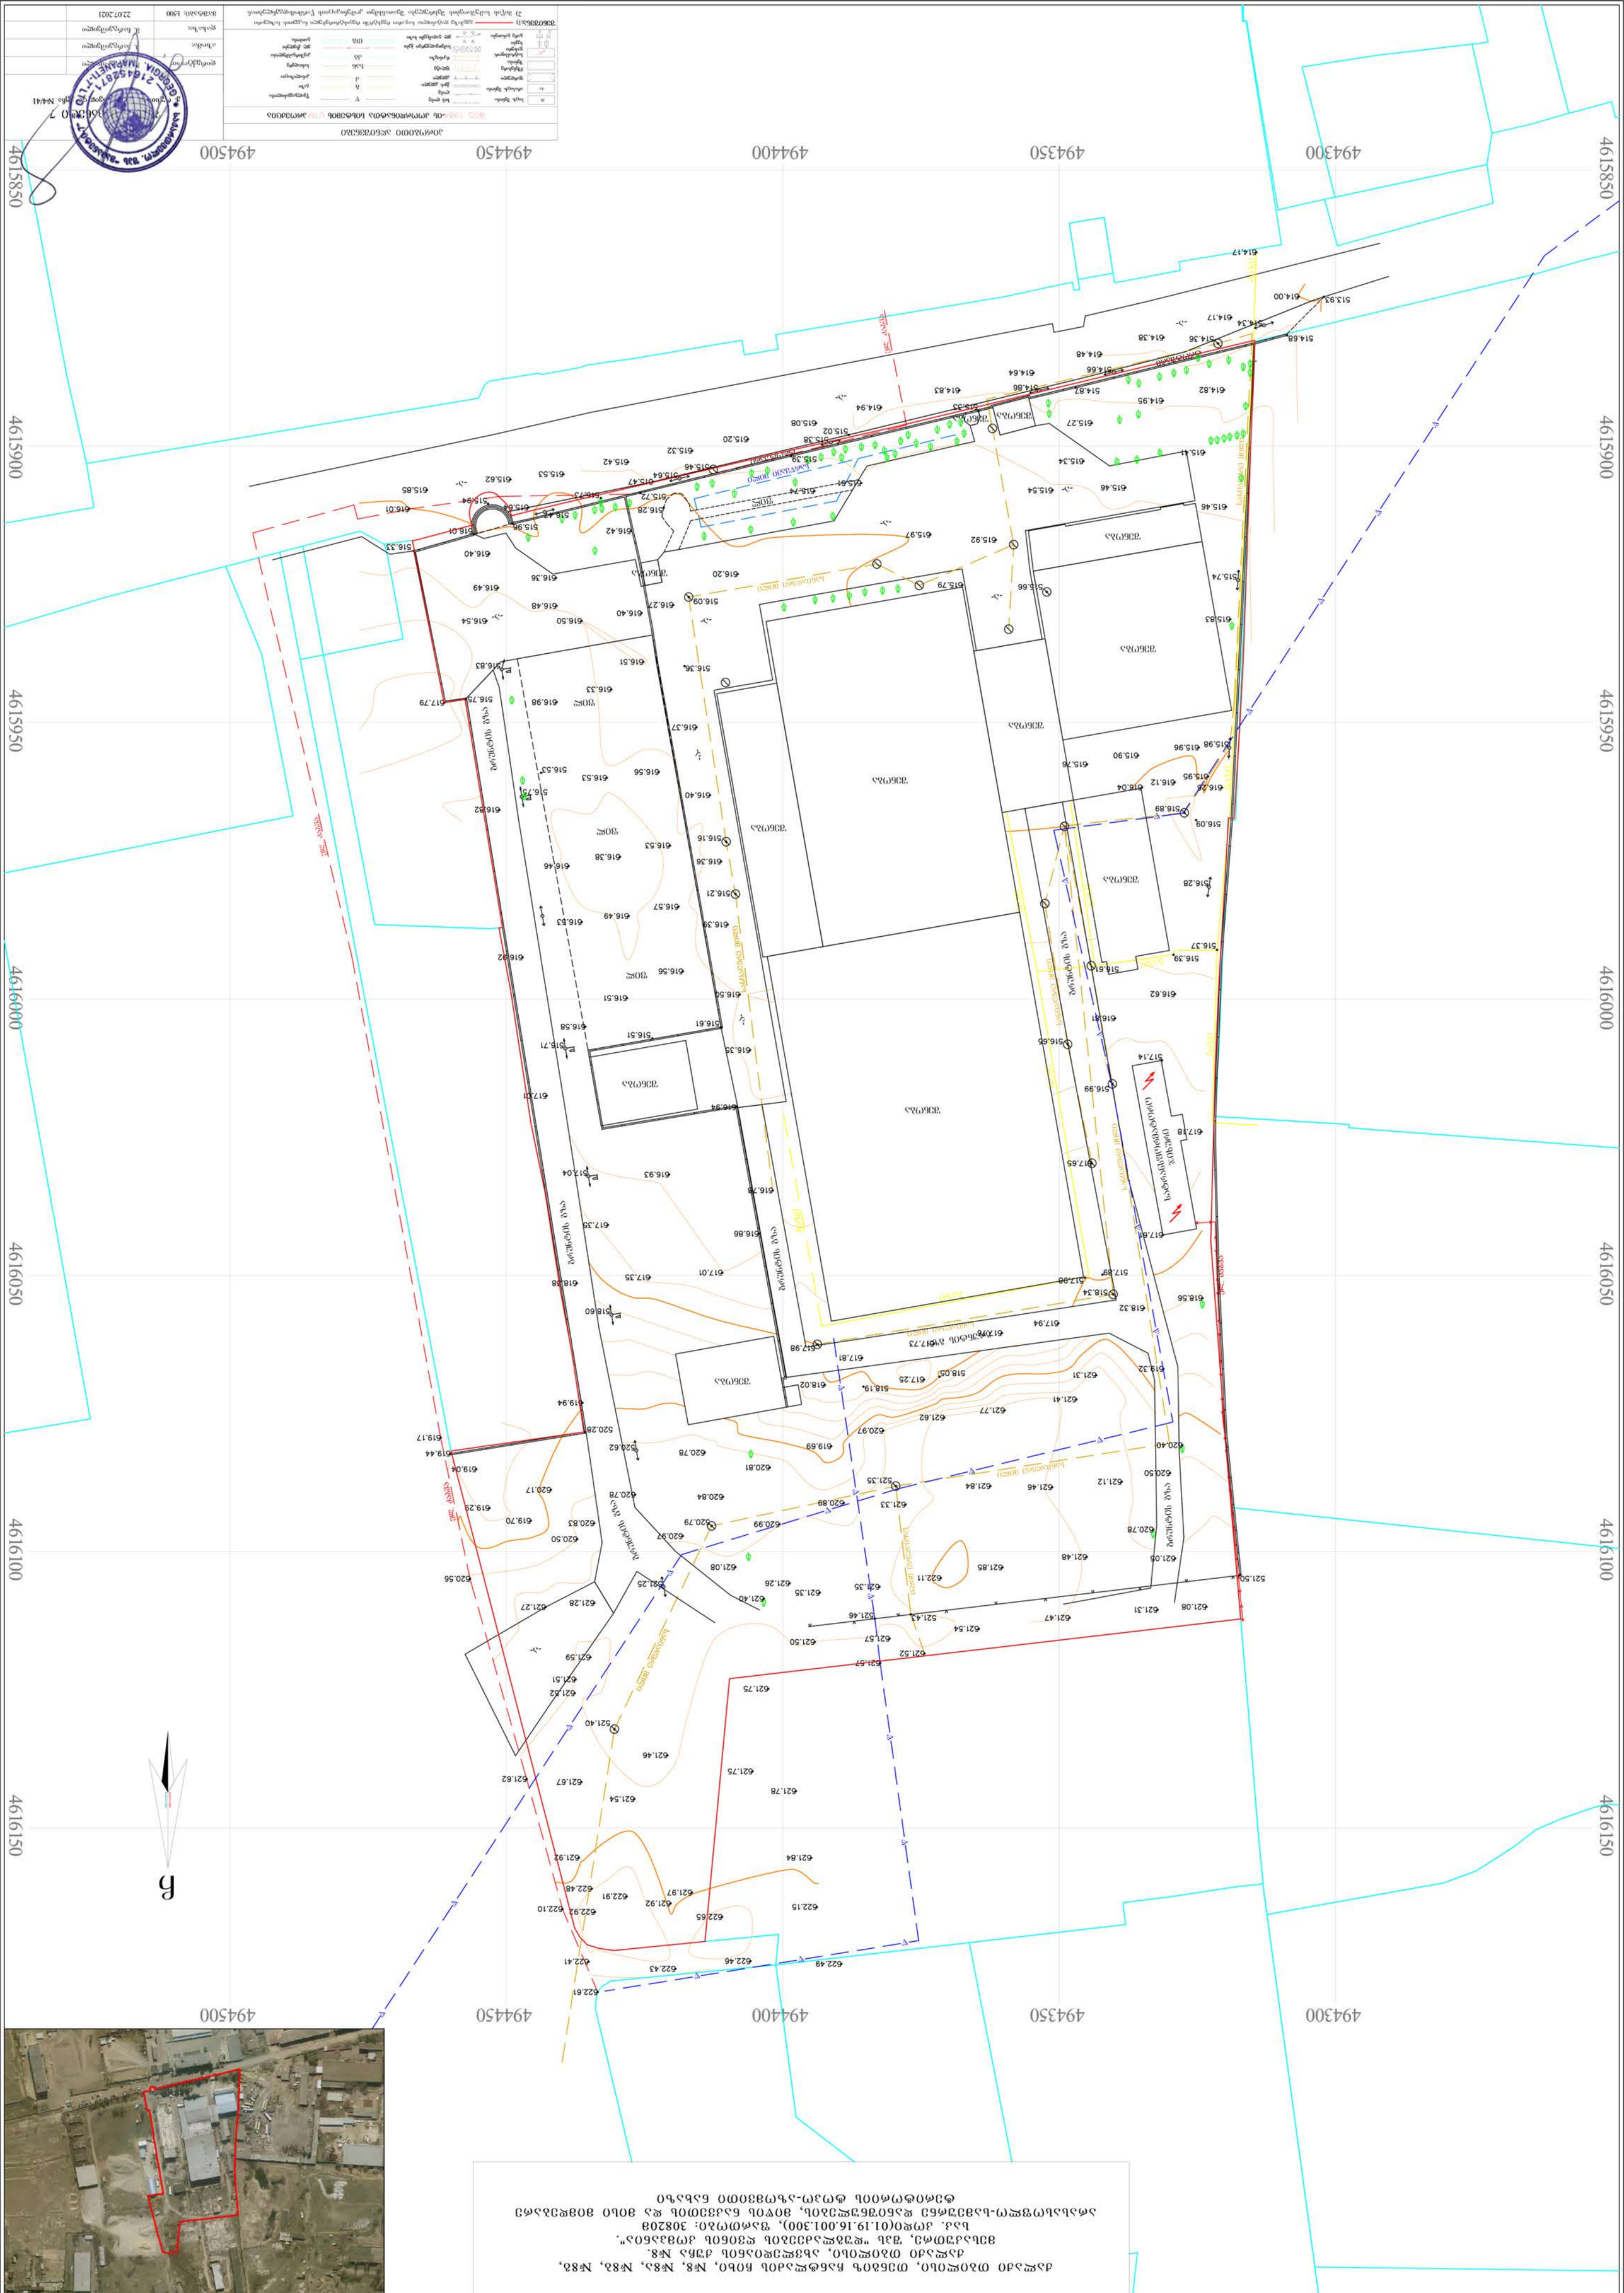
4615850
4615900
4615950
4616000
4616050
4616100
4616150
494500
494450
494400
494350
494300
ნაკვეთის საზღვარი
ნაკვეთის ნაწილის საზღვარი
ნაკვეთის ნაწილის საზღვარი
ნაკვეთის ნაწილ