ფასადი 1-5 ღერძებში
მასშტაბი 1:100



საპროექტო ხაზი

შ.პ.ს. "არქიტექტურა, კონსტრუქცია" --- "აკე"			ლიცენზია № 4150	
დირექტორი		ი. ჯაფარიძე	შპს "ლუგლაქეების ღვინოების კომპანია" ადმინისტრაციული შენობა	
არ. ავტორი		ნ. ხვედელიანი		
შესრულა		შ. გელაშვილი		
			არქიტექტურული ნაწილი	სტადია: პროექ. ფასადი
			ფასადი 1-5 ღერძებში	პრ. 1:100
				დაკვეთა №

ფასდი "ა-გ" ღერძებში
მასშტაბი 1:100

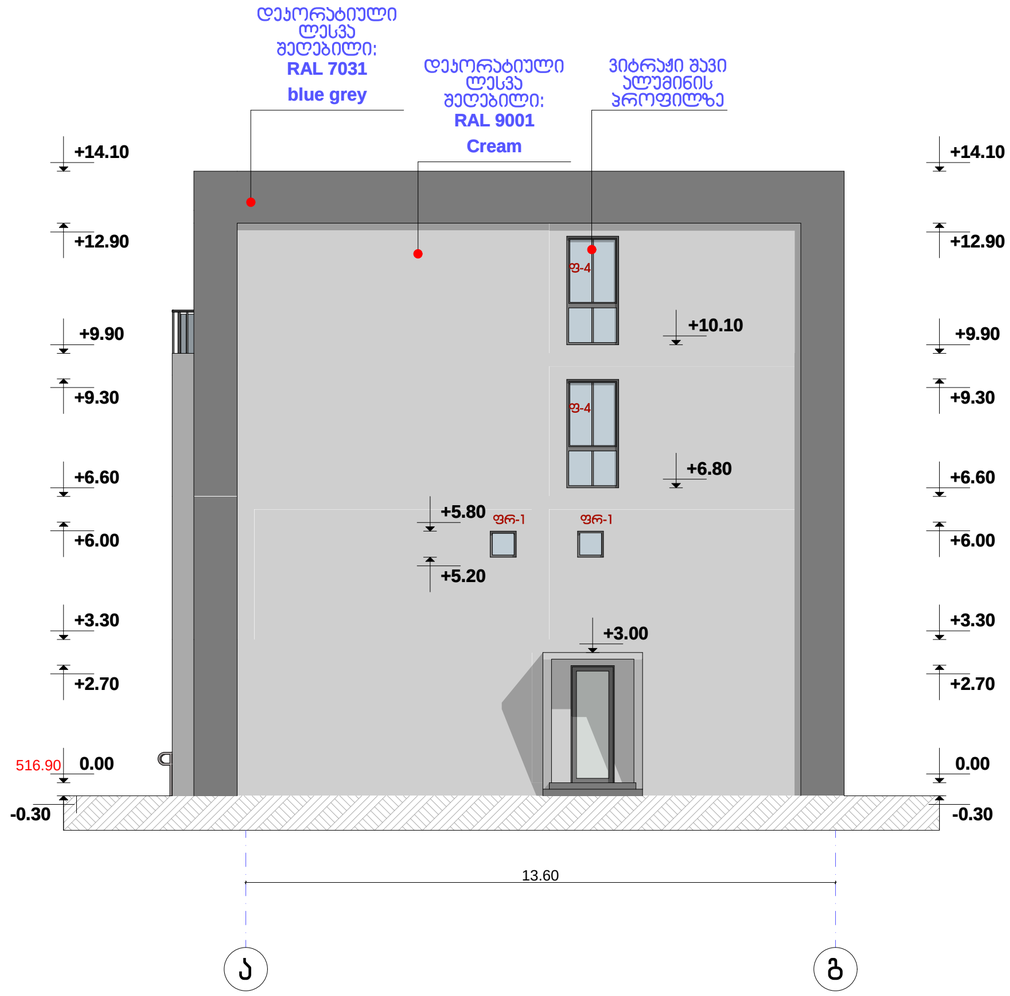

შ.პ.ს. "არქიტექტურა, კონსტრუქცია" --- "აკო"			ლიცენზია № 4150	
დირექტორი		თ. ჯაფარიძე	შპს "ღუგლაძეების ღვინოების კომპანია" ადმინისტრაციული შენობა	
არ. ავტორი		ნ. ხვედელიანი		
შესრულა		შ. გელაშვილი		
			არქიტექტურული ნაწილი	სტადია: პროექ. მასშტ.
			ფასადი "ა-გ" ღერძებში	პრ. 1:100
				დაკვეთა №

ფასადი "გ-ა" ღერძებში
მასშტაბი 1:100

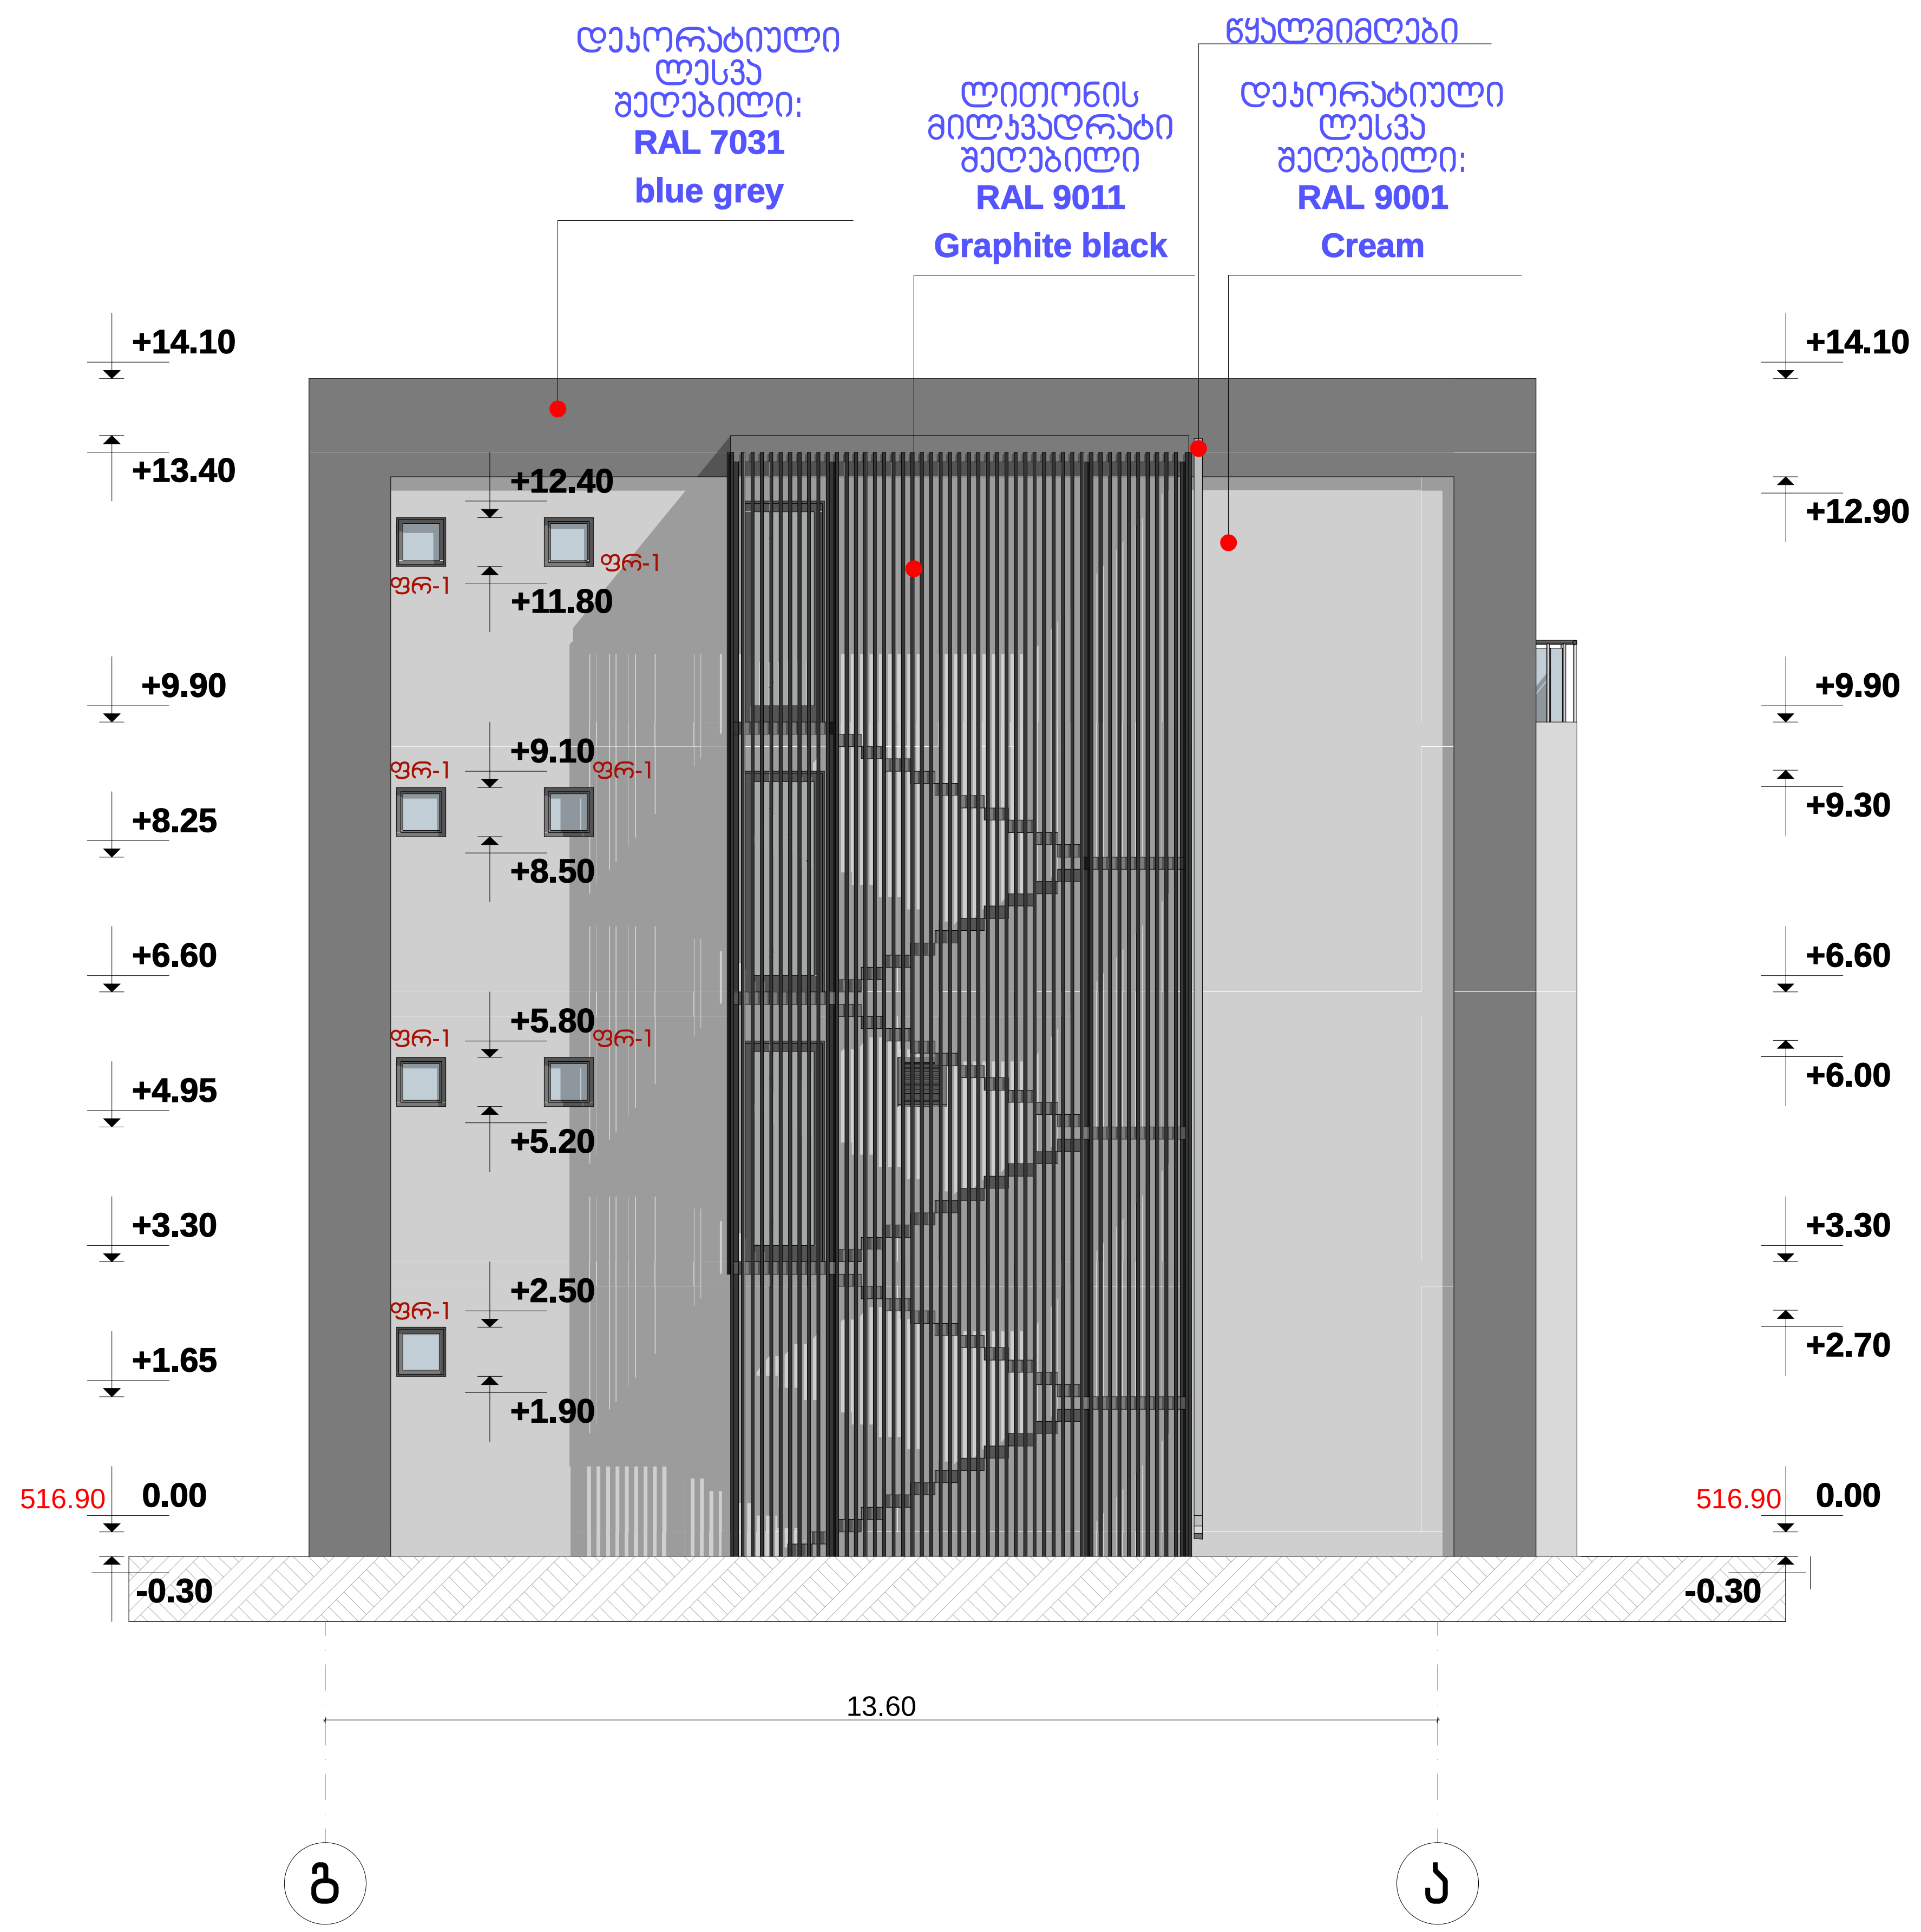

შ.პ.ს. "არქიტექტურა, კონსტრუქცია" --- "აკო" ლიცენზია № 4150						
დირექტორი		თ. ჯაფარიძე	შპს "დუგლაძეების ღვინოების კომპანია" ადმინისტრაციული შენობა			
პრ. ავტორი		ნ. ხვედელიანი				
შეასრულა		შ. გელაშვილი				
			არქიტექტურული ნაწილი	სტადია	ფურც.	მასშტ.
			ფასადი "გ-ა" ღერძებში	პრ.		1:100
				დაკვეთა №		

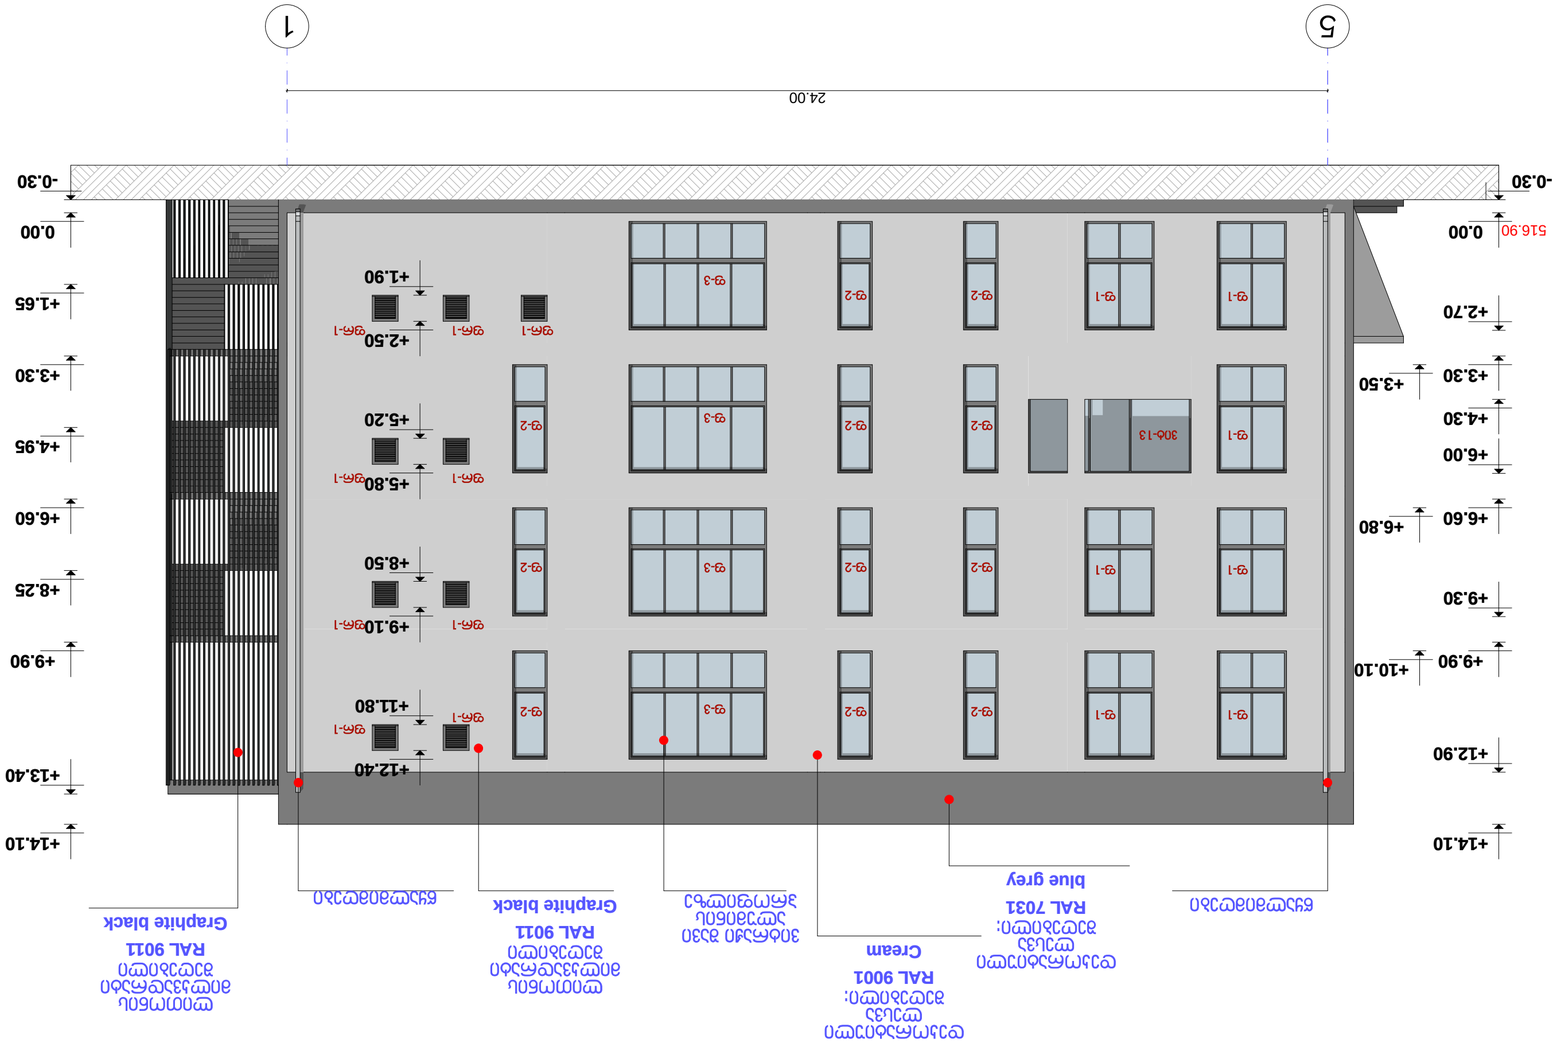
24.00
1
5
-0.30
0.00
+1.65
+3.30
+4.95
+6.60
+8.25
+9.90
+13.40
+14.10
516.90
+2.70
+3.50
+4.30
+6.00
+6.80
+9.30
+10.10
+12.90
+14.10
+1.90
+2.50
+5.20
+5.80
+8.50
+9.10
+11.80
+12.40
ԳՈՒՄԱՐԱԿԱՆ ՀԱՐԿ
ՊՈՂՈՑԱՅԻՆ ՊԱՏՈՒՀԱՆ