შენობა-ნაგებობის უსაფრთხოების წესებთან შესაბამისობის ანალიზი

გამოყენებული წესები - „შენობა-ნაგებობის უსაფრთხოების წესები“

ჩამოთვალეთ შენობის დაკავებულებები და აღწერეთ თითოეული გამოყენება	
სც-2 (310.4) საცხოვრებელი ჯგუფი.	4-12 სართულებზე
სწ-2 (311.3) სასაწყობო ჯგუფი “ავტოსადგომ გარაჟებს და არაწვადი მასალის შესანახ სასაწყობო სივრცეებს”	-2, -1 სართული
სქ (304.1) საქმიანი ჯგუფი	2-4 სართული
სვ (309.1) სავაჭრო ჯგუფი	1 სართული

კონსტრუქციის ტიპი:	
განსაზღვრეთ კონსტრუქციის ტიპი ახალი შენობისთვის: **მაგალითი: II-A, II-B, V-A, V-B**	**I-A** ტიპი

სიმაღლის შეზღუდვები **ცხრილი 503 -ის მიხედვით**		
დაკავებულობები	**დასაშვები სართულიანობა**	**შემოთავაზებული სართულიანობა**
საცხოვრებელი ჯგუფი სც-2	შეუზღუდავი	9
სასაწყობე ჯგუფი სწ-2	შეუზღუდავი	2
საქმიანი ჯგუფი სქ	შეუზღუდავი	3
სავაჭრო ჯგუფი სვ	შეუზღუდავი	1
	დასაშვები	**შემოთავაზებული**
საერთო სიმაღლე =	შეუზღუდავი	42.6
მიწის ზემოთ სართულის რაოდენობა =		12

ფართობის შეზღუდვები **ცხრილი 503 -ის მიხედვით**		
დაკავებულობები	**დასაშვები ფართობი**	**შემოთავაზებული ფართობი**
სასაწყობე ჯგუფი სწ-2 (-2 სართ.)	შეუზღუდავი	4017.38
სასაწყობე ჯგუფი სწ-2 (-1 სართ.)	შეუზღუდავი	3965.02
სავაჭრო ჯგუფი სვ (1 სართ.)	შეუზღუდავი	2311.69
საქმიანი ჯგუფი სქ (2-4 სართ.)	შეუზღუდავი	1121.40
საცხოვრებელი ჯგუფი სც-2 (4-11 სართ.)	შეუზღუდავი	2431.64
იატაკის საერთო ფართობი =	**41447.68**	
იატაკების რაოდენობა =	**14**	
შენობის საერთო ფართობი სართულების გარე პერიმეტრებით =	**49930.0**	

გარე კედლის ცეცხლმედეგობისა და ღიობისადმი მოთხოვნები

ცხრილების 602-ის და 705.8 -ის მიხედვით

გარე კედელი	**ხანძარსაწინააღმდეგო მანძილი** (მეტრი)	**ცეცხლმედეგობის ხარისხი** (საათი)		**კედლის ღიობების ფართობი** (კედლის %)					
		მოთხოვნილი	**გათვალისწინებული**	**დასაშვები**			**გათვალისწინებული**		
				დაცული	**დაუცველი საშხეფებით**	**დაუცველი**	**დაცული**	**დაუცველი საშხეფებით**	**დაუცველი**
ა-ნ ღეძებში 2-12 სართ.	>9.0მ	0	0	შეუზღუდავი	შეუზღუდავი	შეუზღუდავი	-	-	აკმაყოფილებს
ა-ი ღეძებში 1-2 სართ.	>9.0მ	0	0	შეუზღუდავი	შეუზღუდავი	შეუზღუდავი	-	აკმაყოფილებს	-
ი-ნ ღეძებში 1-2 სართ.	7.2მ	1	1	შეუზღუდავი	შეუზღუდავი	70%	-	აკმაყოფილებს	-
1-11 ღერძებში	>9.0მ	0	0	შეუზღუდავი	შეუზღუდავი	შეუზღუდავი	-	-	აკმაყოფილებს
ნ'-გ' ღეძებში	>9.0მ	0	0	შეუზღუდავი	შეუზღუდავი	შეუზღუდავი	-	-	აკმაყოფილებს
11-1 ღერძებში	>9.0მ	0	0	შეუზღუდავი	შეუზღუდავი	შეუზღუდავი	-	-	აკმაყოფილებს
გ'-ი' ღერძებში	>9.0მ	0	0	შეუზღუდავი	შეუზღუდავი	შეუზღუდავი	-	-	აკმაყოფილებს
ი-ა ღერძებში	>9.0მ	0	0	შეუზღუდავი	შეუზღუდავი	შეუზღუდავი	-	-	აკმაყოფილებს

ხანძრისაგან დაცვის სისტემებისადმი მოთხოვნები							
დაკავებულობები/სივრცეები/გასასვლელი საშუალებები	**ავტოსაშხეფი სისტემა**	**ალტერნატიული ავტომატური ცეცხლსაქრობი სისტემები**	**ხელით სამართავი სახანძრო განგაშის სისტემები**	**სახანძრო მილდგარების სისტემები**	**კვამლის საკონტროლო სისტემები**	**ხელის ცეცხლმაქრები**	**საავარიო განგაშის სისტემები**
საცხოვრებელი ჯგუფი სც-2	-	-	-	-	კვამლის აღნიჩენი	-	კი
სასაწყობე ჯგუფი სწ-2	კი	-	კი	-	მექანიკური განიავება	კი	
საქმიანი ჯგუფი სქ	კი	-	კი	-	-	კი	
სავაჭრო ჯგუფი სვ	კი	-	კი	-	-	კი	
ავტოსადგომი	კი	-	კი	კი	მექანიკური განიავება/ კვამლის გაწოვა	კი	
დერეფნები	კი	-	კი	კი	მექანიკური განიავება / კვამლის გაწოვა	კი	
ტამბური	-	-	-	-	მექანიკური განიავება/ დაწნევის სისტემა	-	
კიბის უჯრედი	-	-	-	-	დაწნევის სისტემა	-	
ლიფტის შახტა	-	-	-	-	დაწნევის სისტემა	-	
სახანძრო-ამაშველო სამსახურის მიერ გამოსაყენებელი მისაერთებლები				კი			

განიაავების მოთხოვნა		
დაკავებულობები/სივრცეები/გასასვლელი საშუალებები	ბუნებრივი განიავება	ხელოვნური განიავება
საცხოვრებელი ჯგუფი სც-2	კი	-
სასაწყობე ჯგუფი სწ-2	-	კი
საქმიანი ჯგუფი სქ	კი	-
სავაჭრო ჯგუფი სვ	კი	კი
ტამბური	-	კი
დერეფნები	-	კი
კიბის უჯრედი	-	კი

თითოეული სართულიდან გასასვლელი საშუალება									
სართულები	დაკავებულობა და დაკავებულობის დატვირთვის ჯამური მაჩვენებელი	მოთხოვნილი გასასვლელების/გასასვლელთან მისადგომის რაოდენობა	გათვალისწინებული გასასვლელების/გასასვლელთან მისადგომის რაოდენობა და ტიპი	გასასვლელი საშუალებების სიგანე					
				გზა-კიბეები		დერაფანი,		გასასვლელის გზა-კარი	
				მოთხოვნილი	გათვალისწინებული	მოთხოვნილი	გათვალისწინებული	მოთხოვნილი	გათვალისწინებული
-2 სართული	215	2	4 (შიგა და გარე გასასვლელის გზა-კიბეები)	1,1	>1,1	-	-	0,82	>0,82
-1 სართული	215	2	4 (შიგა და გარე გასასვლელის გზა-კიბეები)	1,1	>1,1	-	-	0,82	>0,82
მიწისპირა სართული	864	3	17 (გზა-კარი)	1,1	>1,1	1,2	>1,2	-	-
პირველი სართული	242	4	4 (შიგა და გარე გასასვლელის გზა-კიბეები)	1,1	>1,1	1,2	>1,2	0,82	>0,82
მეორე სართული	133	4	4 (შიგა და გარე გასასვლელის გზა-კიბეები)	1,1	>1,1	1,2	>1,2	0,82	>0,82
მესამე - მეთერთმეტე სართული	133	4	4 (შიგა და გარე გასასვლელის გზა-კიბეები)	1,1	>1,1	1,2	>1,2	0,82	>0,82

წყალსადენი სისტემის ფიქსირებული მოწყობილობების რაოდენობა-საცხოვრებელი ჯგუფი სც-2 და სც-3 ქვეჯგუფები

ცხრილი 1602.1-ის მიხედვით

სართულები	საცხოვრებელი ერთეული	ფიქსირებული მოწყობილობები									
		უნიტაზი (ერთ საცხოვრებელ ერთეულზე)		ტუალეტის ხელსაბანები (ერთ საცხოვრებელ ერთეულზე)		აბაზანა/შხაპი (ერთ საცხოვრებელ ერთეულზე)		სამზარეულოს ნიჟარა (ერთ საცხოვრებელ ერთეულზე)		ავტომატური სარეცხი მანქანის მისაერთებელი	
		მოთხოვნილი	გათვალისწინებული	მოთხოვნილი	გათვალისწინებული	მოთხოვნილი	გათვალისწინებული	მოთხოვნილი	გათვალისწინებული	მოთხოვნილი	გათვალისწინებული
პირველი სართული	16	1	1	1	1	1	1	1	1	1	1
მეორე - მეთერთმეტე სართული	33	1	1	1	1	1	1	1	1	1	1

წყალსადენი სისტემის ფიქსირებული მოწყობილობების

ცხრილი 1602.1-ის მიხედვით

სართულები	დაკავებულობა და დაკავებულობის დატვირთვის ჯამური მაჩვენებელი	ფიქსირებული მოწყობილობები									
		უნიტაზი		ხელსაბანი		აბაზანა/შხაპი		წყლის დასალევი შადრევნები		სამომსახურეო ნიჟარა	
		მოთხოვნილი	გათვალისწინებული	მოთხოვნილი	გათვალისწინებული	მოთხოვნილი	გათვალისწინებული	მოთხოვნილი	გათვალისწინებული	მოთხოვნილი	გათვალისწინებული
მიწისპირა სართული	887	17	17	17	17	-	-	1	1	1	1
პირველი სართული	242	9	9	9	9	-	-	1	1	1	1
მეორე სართული	123	5	5	5	5	-	-	1	1	1	1




























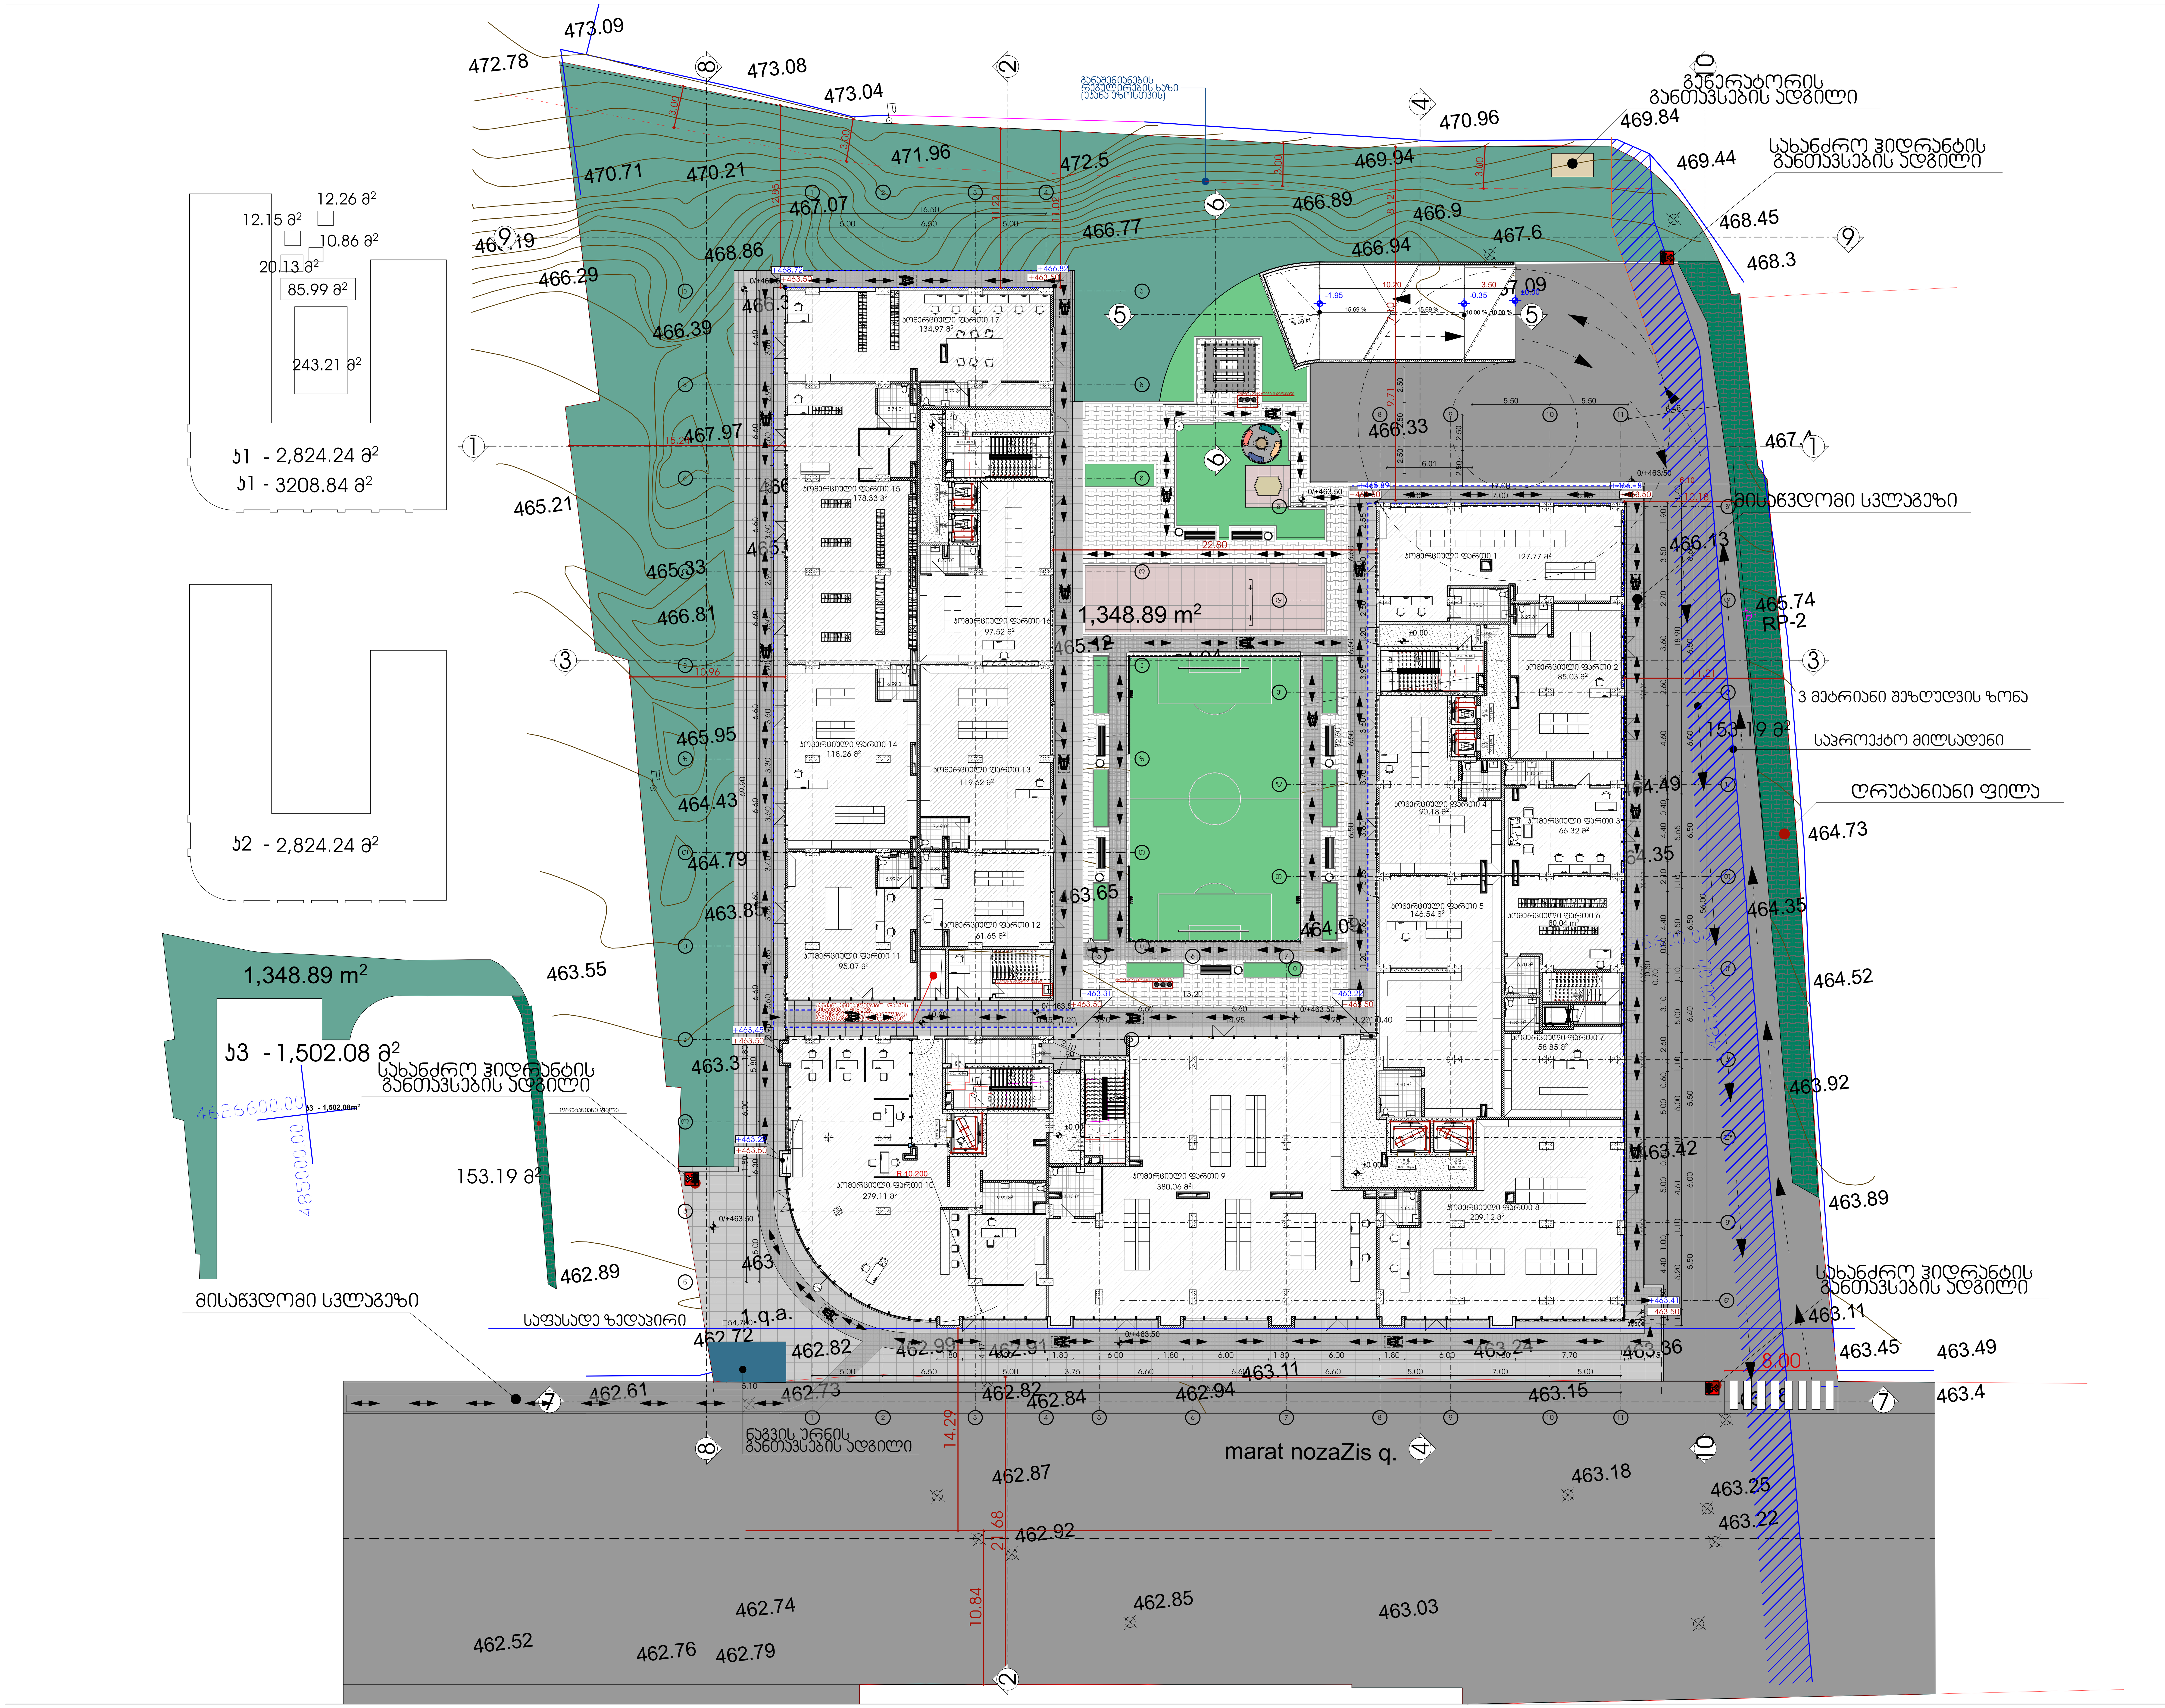

მრავალფუნქციური საცხოვრებელი სახლი

ექსპლიკაცია

გამოყენებული პირობითი აღნიშვნები

	საკადასტრო საზღვარი
-3.30	ნიშნული გეგმაზე
1	ჭრილის ხაზი
	კედლის ცეცხლმედეგობის ხარისხი 1 საათი
	კედლის ცეცხლმედეგობის ხარისხი 2 საათი
	გასასვლელამდე სავალი მანძილი
	მისაწვდომი სვლაგეზი
+3.900 / +3.800	ნიშნული ჭრილზე, ფასადზე
	გაძლიერებული ბეტონის სტრუქტურული ელემენტები 2 სთ-იანი ხანძარმედეგობით (სვეტი, კოჭი, დიაფრაგმა, გადახურვის ფილა
	ბეტონის ბლოკის 200 იანი კედელი
	ბეტონის ბლოკის 100 იანი კედელი
	შახტის აღმნიშვნელი
1	ღერძის ხაზი
L=11.8 m 10%	პანდუსის ქანობის მაჩვენებელი
	სავაჭრო დაკავებულობა (სვ)
	საცხოვრებელი დაკავებულობა (სც-2)
	სასაწყობო დაკავებულობა (სწ-2)
	საქმიანი დაკავებულობა (სქ)
	წარმოსახვითი ხაზი

ძირითადი გეგმა

ძირითადი შენიშვნები

ყველა ზომა მოცემულია მილიმეტრებში

პროექტი:

მრავალფუნქციური საცხოვრებელი

ქალაქი თბილისი, დასახლება გლდანი, მიკრო/რაიონი 1, ახმეტელის მეტროს, მიმდებარედ

TITLE:

SEAL:	შაასრულა: დ.ცოტნიაშვილი	ხელმოწერა:
	თარიღი:	31.01.2022
	მასშტაბი:	SHEET NO:
ნახაზის ნომ:	ფორმატი: A1	რევიზია: / სტადია: ს.პ

















მრავალფუნქციური საცხოვრებელი სახლი

ექსპლიკაცია

გამოყენებული პირობითი აღნიშვნები	
	საკადასტრო საზღვარი
-3.30	ნიშნული გეგმაზე
1	ჭრილის ხაზი
	გასასვლელამდე საშალი მანძილი
	მისაწვდომი სვლაგზა
+3.900 +3.800	ნიშნული ჭრილზე, ფასადზე
	გაძლიერებული ბეტონის სტრუქტურული ელემენტები 2 სთ-იანი ხანძარმდებარეობით (სვეტი, კედელი, ლიფტშახტა, გაძლიერების ფილა)
	ბეტონის ბლოკის 200 იანი კედელი
	ბეტონის ბლოკის 100 იანი კედელი
	შეხების აღმნიშვნელი
1	ღერძის ხაზი
L=11.8 m 10%	პანდუსის ქანობის მიმართებელი
	ნარმოსახვითი ხაზი

ძირითადი გეგმა

ძირითადი შენიშვნები

ყველა ზომა მოცემულია მილიმეტრებში

პროექტი:

მრავალფუნქციური სასცხოვრებელი კალაქტი თბილისი, დასახლება გლდანი მიკრორაიონი 1, ა.ჭავჭავაძის მეტრო, მიმდებარედ

TITLE:

SEAL:	მთავრობა: ი.ლორთქიფანიძე	ხელმოწერა:	
	თარიღი:	31.01.2022	
	მასშტაბი:	SHEET NO:	
ნახაზის ნომ:	ფორმატი: A1	რევიზია:	სტადია: ს.პ

აივნები 1/3-დით შეგვყავს ს2-ის ანგარიშში

ს2 - 2,586.02 მ²

საზაფხულო ფართი - 442.28 მ²

ს2/3 - 147.43 მ²

ს2 - 2733.45 მ²

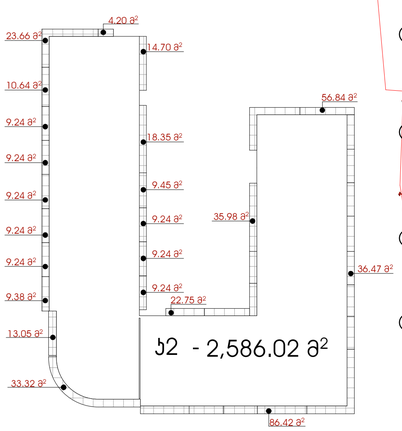

მრავალფუნქციური საცხოვრებელი სახლი

ექსპლიკაცია

გამოყენებული პირობითი აღნიშვნები

	საკადასტრო საზღვარი
-3.30	ნიშნული გეგმაზე
1	ჭრილის ხაზი
+3.900 +3.800	ნიშნული ჭრილზე, ფასადზე
	გაძლიერებული ბეტონის სტრუქტურული ელემენტები 2 სთ-იანი ხანძარგადაედგმობით (სვეტი, კოჯი, დიაფრაგმა, გასხახურვის ფილა)
	ბეტონის ბლოკის 200 იანი კედელი
	ბეტონის ბლოკის 100 იანი კედელი
	შახტის აღმნიშვნელი
1	ღერძის ხაზი
L=11.8 m 10%	პანდუსის ქანობის მაჩვენებელი

ძირითადი გეგმა

ძირითადი შენიშვნები

ყველა ზომა მოცემულია მილიმეტრებში

პროექტი:

მრავალფუნქციური საცხოვრებელი კომპლექსი ოზილისი, დასახლება გლდანი, მიკრორაიონი 1, ა/მ მე-7 მიმდებარედ

TITLE:

SEAL:

მთავარქიტექტორი:	ხელმოწერა:	
თარიღი:	31.01.2022	
ფასადები:	SHEET NO:	
ნახაზის ნომერი:	ფორმატი: A1	რევიზია:
	სტადია:	ს.პ

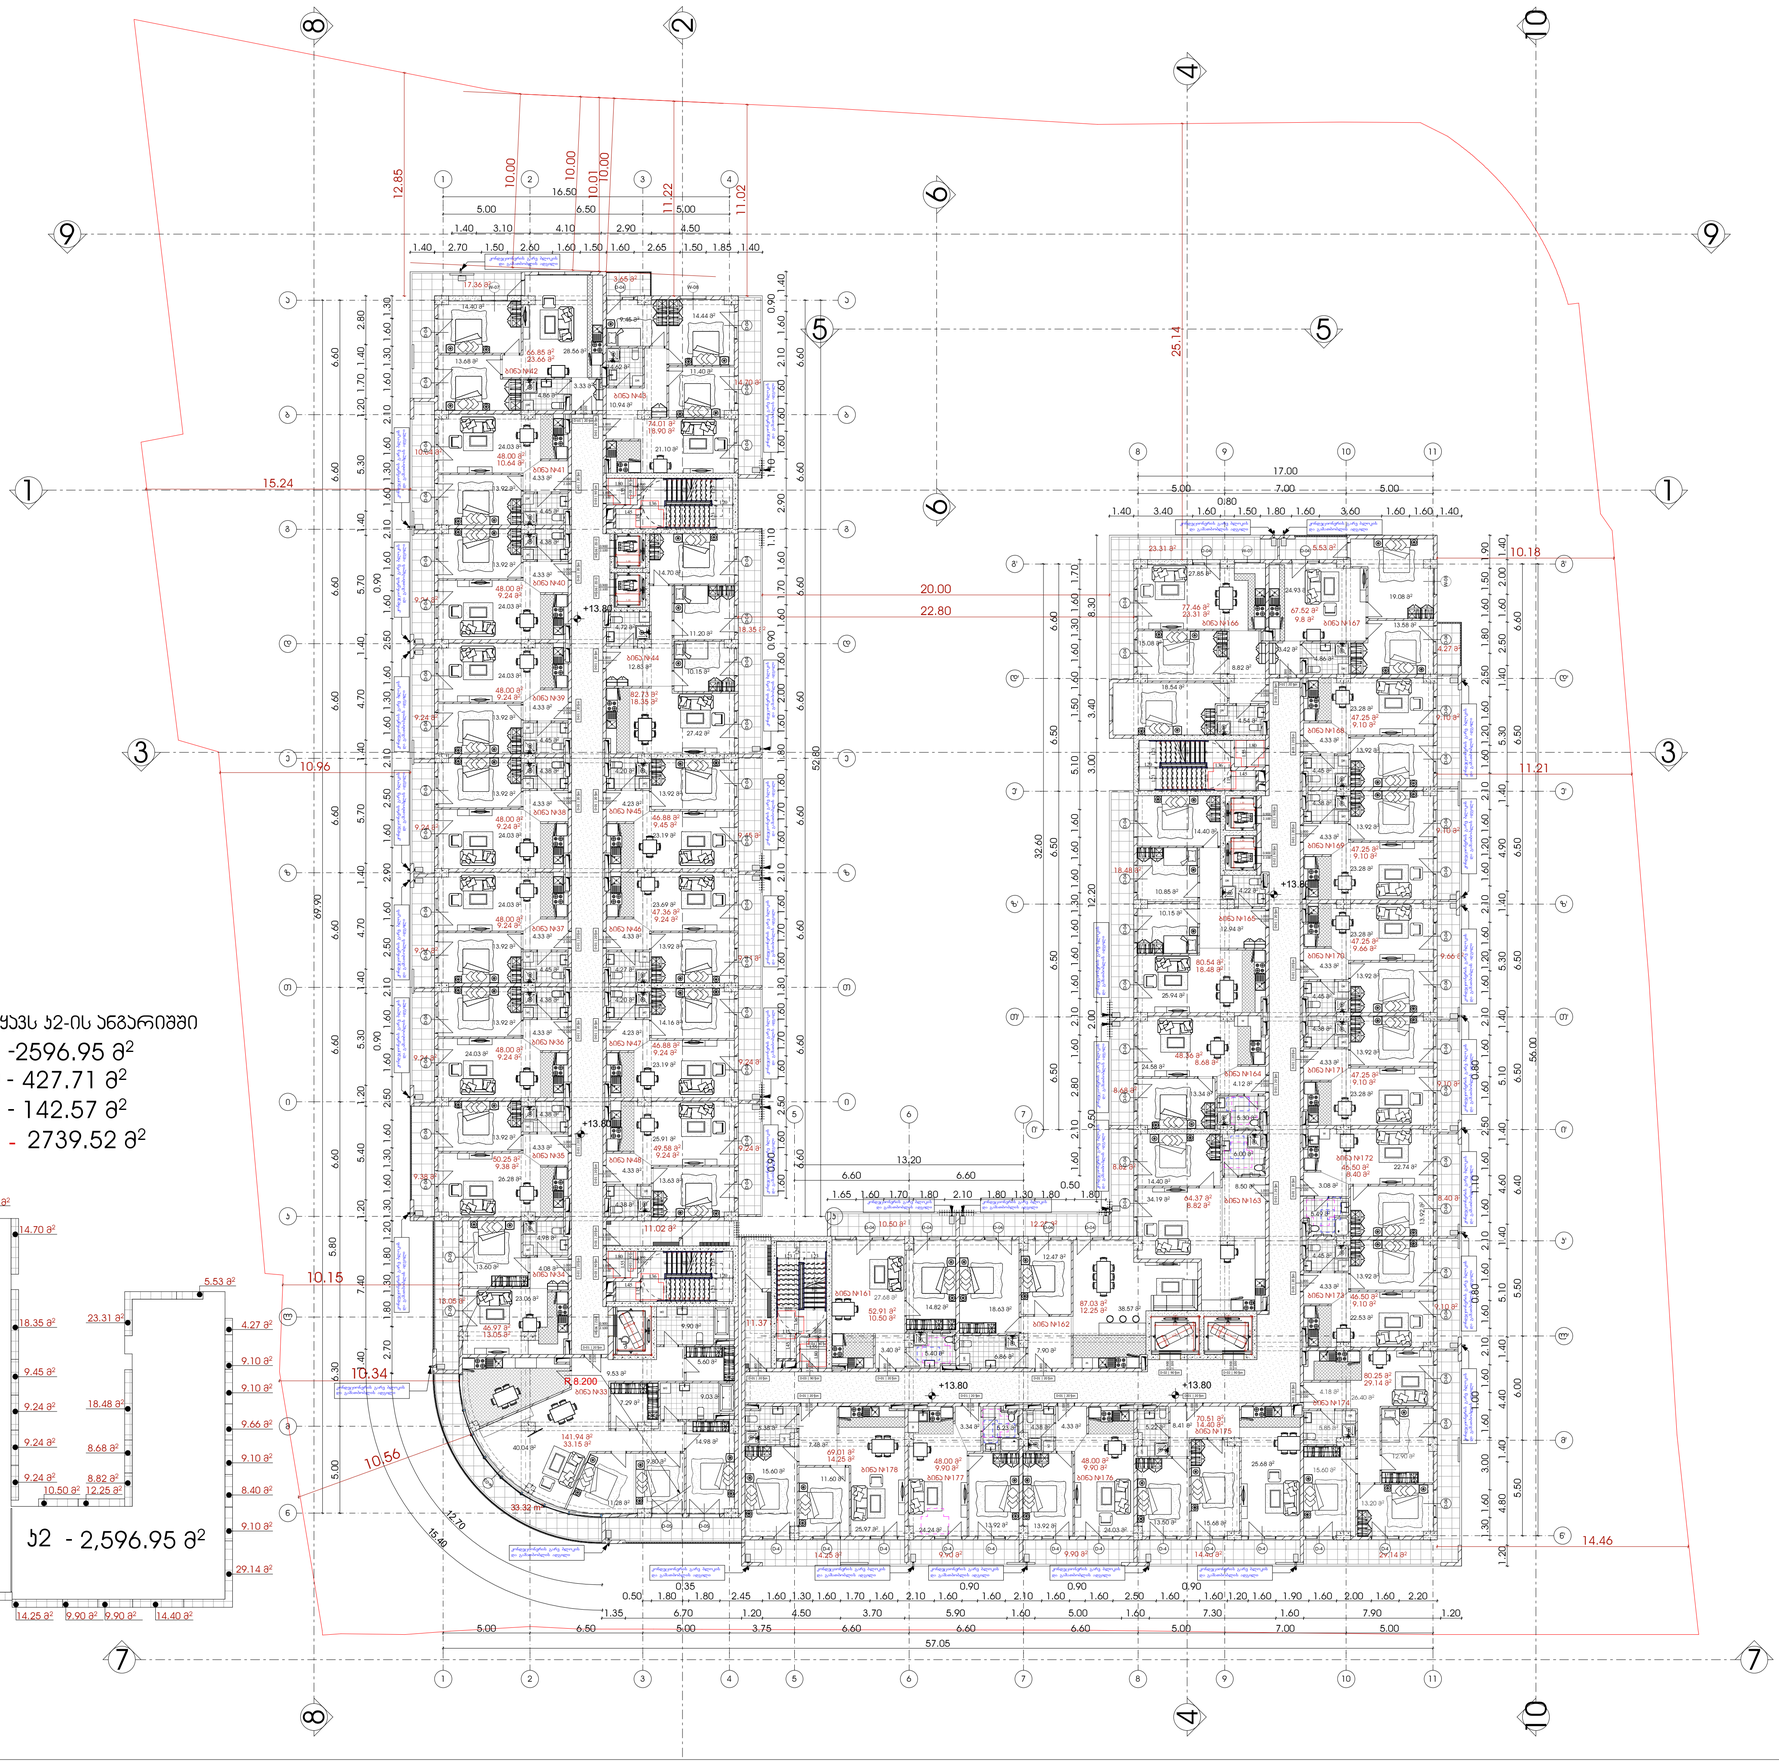

ა ბ გ დ ე ვ ზ თ ი კ ლ

ა ბ გ დ ე ვ ზ თ ი კ ლ

ა ბ გ დ ე ვ ზ თ ი კ ლ

მრავალფუნქციური საცხოვრებელი სახლი

ექსპლიკაცია

გამოყენებული პირობითი აღნიშვნები	
	საკადასტრო საზღვარი
-3.30	ნიშნული გვგმაზე
1	ჭრილის ხაზი
	კედლის ცეცხლმედეგობის ხარისხი 1 საათი
	კედლის ცეცხლმედეგობის ხარისხი 2 საათი
	გასასვლელამდე საბარი მანძილი
	მისაბმელი საფარეზი
-3.900 -3.800	ნიშნული ჭრილზე, ფასადზე
	გაძლიერებული ბეტონის სტრუქტურული ელემენტები 2 სთ-იანი ხანძარმედეგობით (სვეტი, კოჭი, დიაფრაგმა, გაბიონური ფილა)
	ბეტონის ბლოკის 200 იანი კედელი
	ბეტონის ბლოკის 100 იანი კედელი
	შახტის აღმავლობელი
1	ღერძის ხაზი
L=11.8 m 10%	პანდუსის ქანობის მიმართულება
	სპეციალური დანიშნულების ოთახი (სპ)
	საცხოვრებელი დანიშნულების ოთახი (სპ-2)
	სასაწყობო დანიშნულების ოთახი (სწ-2)
	საძმაო დანიშნულების ოთახი (სძ)
	ნარჩომსახვითი ხაზი

ძირითადი გეგმა

ძირითადი შენიშვნები

ყველა ზომა მოცემულია მილიმეტრებში

პროექტი:

მრავალფუნქციური საცხოვრებელი კომპლექსი ონკილისი, დასახლება გლდანი, მიკრორაიონი I, ა/გ მე-6 კვარტალის მე-6 მიმდებარედ

TITLE:

SEAL:

შემსრულებელი:	ხელმოწერა:	
თარიღი:	31.01.2022	
ფასადები:	SHEET NO:	
ნახაზის ნომერი:	ფორმატი: A1	რევიზია: / სტატუსი: ს.პ

ეზოში ავტოსადგომების განლაგების სქემა

ეზოში ავტოსადგომების განლაგების სქემა

ეზოში ავტოსადგომების განლაგების სქემა

მრავალფუნქციური საცხოვრებელი სახლი

ექსპლიკაცია

გამოყენებული პირობითი აღნიშვნები

	საკადასტრო საზღვარი
-3.30	ნიშნული გეგმაზე
1	ჭრილის ხაზი
	კედლის ცეცხლმედეგობის ხარისხი 1 საათი
	კედლის ცეცხლმედეგობის ხარისხი 2 საათი
	გასასვლელამდე საბარი მანძილი
	მისაბმელი სკლაბაზი
-3.900 -3.800	ნიშნული ჭრილზე, ფასადზე
	გაძლიერებული ბეტონის სტრუქტურული ელემენტები 2 სთ-იანი ხანძარმედეგობით (სვეტი, კოჭი, დიაფრაგმა, გადახურვის ფილა)
	ბეტონის ბლოკის 200 იანი კედელი
	ბეტონის ბლოკის 100 იანი კედელი
	შახტის აღმნიშვნელი
1	ღერძის ხაზი
L=11.8 m 10%	პანდუსის ქანობის მიმართულება
	საბუღრო დასაკეთებლობა (სბ)
	საცხოვრებელი დასაკეთებლობა (სბ-2)
	სასაწყობო დასაკეთებლობა (სწ-2)
	საძმიანი დასაკეთებლობა (სძ)
	ნარჩომსახვითი ხაზი

ძირითადი გეგმა

ძირითადი შენიშვნები

ყველა ზომა მოცემულია მილიმეტრებში

პროექტი:

მრავალფუნქციური საცხოვრებელი ქალაქი თბილისი, დასახლება გლდანი, მიკრორაიონი 1, ა/გ მე2 ბლოკის მე7 ბლოკის მიმდებარედ

TITLE:

SEAL:

მეპატრონე:	ხელმოწერა:	
თარიღი:	31.01.2022	
ფასადები:	SHEET NO:	
ნახაზის ნომ:	ფორმატი: A1	რევიზია:
	სტატუსი:	Ს.3

ჯ2 -2596.95 მ²

საზაფხულო ფართი - 427.71 მ²

ჯ2/3 - 142.57 მ²

ჯ2 - 2739.52 მ²

ჯ2 - 2,596.95 მ²

მრავალფუნქციური საცხოვრებელი სახლი

ექსპლიკაცია

გამოყენებული პირობითი აღნიშვნები

	საკადასტრო საზღვარი
-3.30	ნიშნული გეგმაზე
1	ჭრილის ხაზი
	ეზოლის ცვცხლგადვეგობის ხარისხი 1 საათი
	ეზოლის ცვცხლგადვეგობის ხარისხი 2 საათი
	გასასვლელამდე საბალი მანძილი
	მისაბვდომი სკლაგზი
-3.900 -3.800	ნიშნული ჭრილზე, ფასადზე
	გაძლიერებული ბეტონის სტრუქტურული ელემენტები 2 სთ-იანი ხანძარგადვეგობით (სვეტი, კოჭი, დიაფრაგმა, გაბიზარების ფილა)
	ბეტონის ბლოკის 200 იანი ეკედელი
	ბეტონის ბლოკის 100 იანი ეკედელი
	შახტის აღმნიშვნელი
1	ღერძის ხაზი
L=11.8 m 10%	პანდუსის ქანობის მაჩვენებელი
	საბუნარო დაბანებულობა (სბ)
	საბინოვრებელი დაბანებულობა (სბ-2)
	სასაწყობო დაბანებულობა (სწ-2)
	საძმიანი დაბანებულობა (სძ)
	ნარჩომსახვითი ხაზი

ძირითადი გეგმა

ძირითადი შენიშვნები

ყველა ზომა მოცემულია მილიმეტრებში

პროექტი:

მრავალფუნქციური საცხოვრებელი კომპლექსი ონცილის, დასახლება გლდანი, მიკრორაიონი 1, ა(ბ)მბულის მებრო, მიმდებარედ

TITLE:

SEAL:

შემსრულე: ი.ლომთათიძე	ხელმოწერა:	
თარიღი:	31.01.2022	
ფასშკალა:	SHEET NO:	
ნახაზის ნომ:	ფორმატი: A1	რევიზია: / სტატუსი: ს.პ

აივნები 1/3-დით შეგვყავს ჯ2-ის ანგარიშში

ჯ2 -2596.95 მ²

საზაფხულო ფართი - 427.71 მ²

ჯ2/3 - 142.57 მ²

ჯ2 - 2739.52 მ²

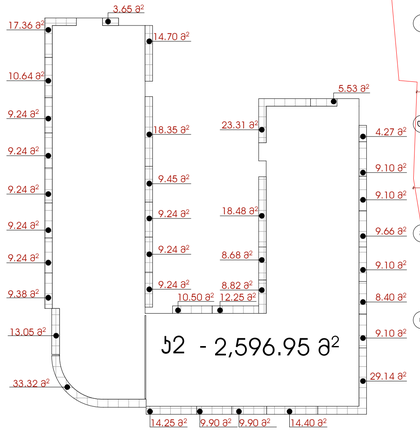

მრავალფუნქციური საცხოვრებელი სახლი

ექსპლიკაცია

გამოყენებული პირობითი აღნიშვნები

	საკადასტრო საზღვარი
-3.30	ნიშნული გეგმაზე
1	ჭრილის ხაზი
	კედლის ცეცხლმედეგობის ხარისხი 1 საათი
	კედლის ცეცხლმედეგობის ხარისხი 2 საათი
	გასასვლელამდე საბარი მანძილი
	მისაბმელი საკაპანე
-3.900 -3.800	ნიშნული ჭრილზე, ფასადზე
	გაძლიერებული ბეტონის სტრუქტურული ელემენტები 2 სთ-იანი ხანძარმედეგობით (სვეტი, კოჭი, დიაფრაგმა, გადახურვის ფილა)
	ბეტონის ბლოკის 200 იანი კედელი
	ბეტონის ბლოკის 100 იანი კედელი
	შახტის ალმნიშვნელი
1	ღერძის ხაზი
L=11.8 m 10%	პანდუსის ქანობის მიმართულება
	საბუნარო დასაშვებლობა (სბ)
	სახანძრო დასაშვებლობა (სბ-2)
	სასაწყობო დასაშვებლობა (სწ-2)
	საჭმიანი დასაშვებლობა (სძ)
	ნარმოსახვითი ხაზი

ძირითადი გეგმა

ფილების 1/3-დით შეგვყავს ჯ2-ის ანგარიშში

ჯ2 -2596.95 მ²

საზაფხულო ფართი - 427.71 მ²

ჯ2/3 - 142.57 მ²

ჯ2 - 2739.52 მ²

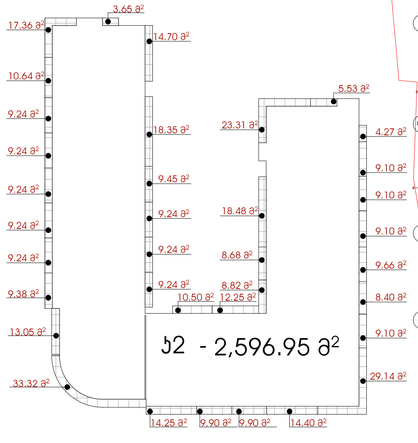

ჯ2 - 2,596.95 მ²

ძირითადი შენიშვნები

ყველა ზომა მოცემულია მილიმეტრებში

პროექტი:

მრავალფუნქციური საცხოვრებელი კომპლექსი ი.ზგილისი, დასახლება გლდანი, მიკრორაიონი I, ა.ყაზბეგელის მე6როს, მიმდებარედ

TITLE:

SEAL:	შემსრულებელი: ი.ლილიაშვილი	ხელმოწერა:	
	თარიღი:	31.01.2022	
	ფასმები:	SHEET NO:	
ნახაზის ნორმ:	ფორმატი: A1	რევიზია:	ლიტერა: Ს.3

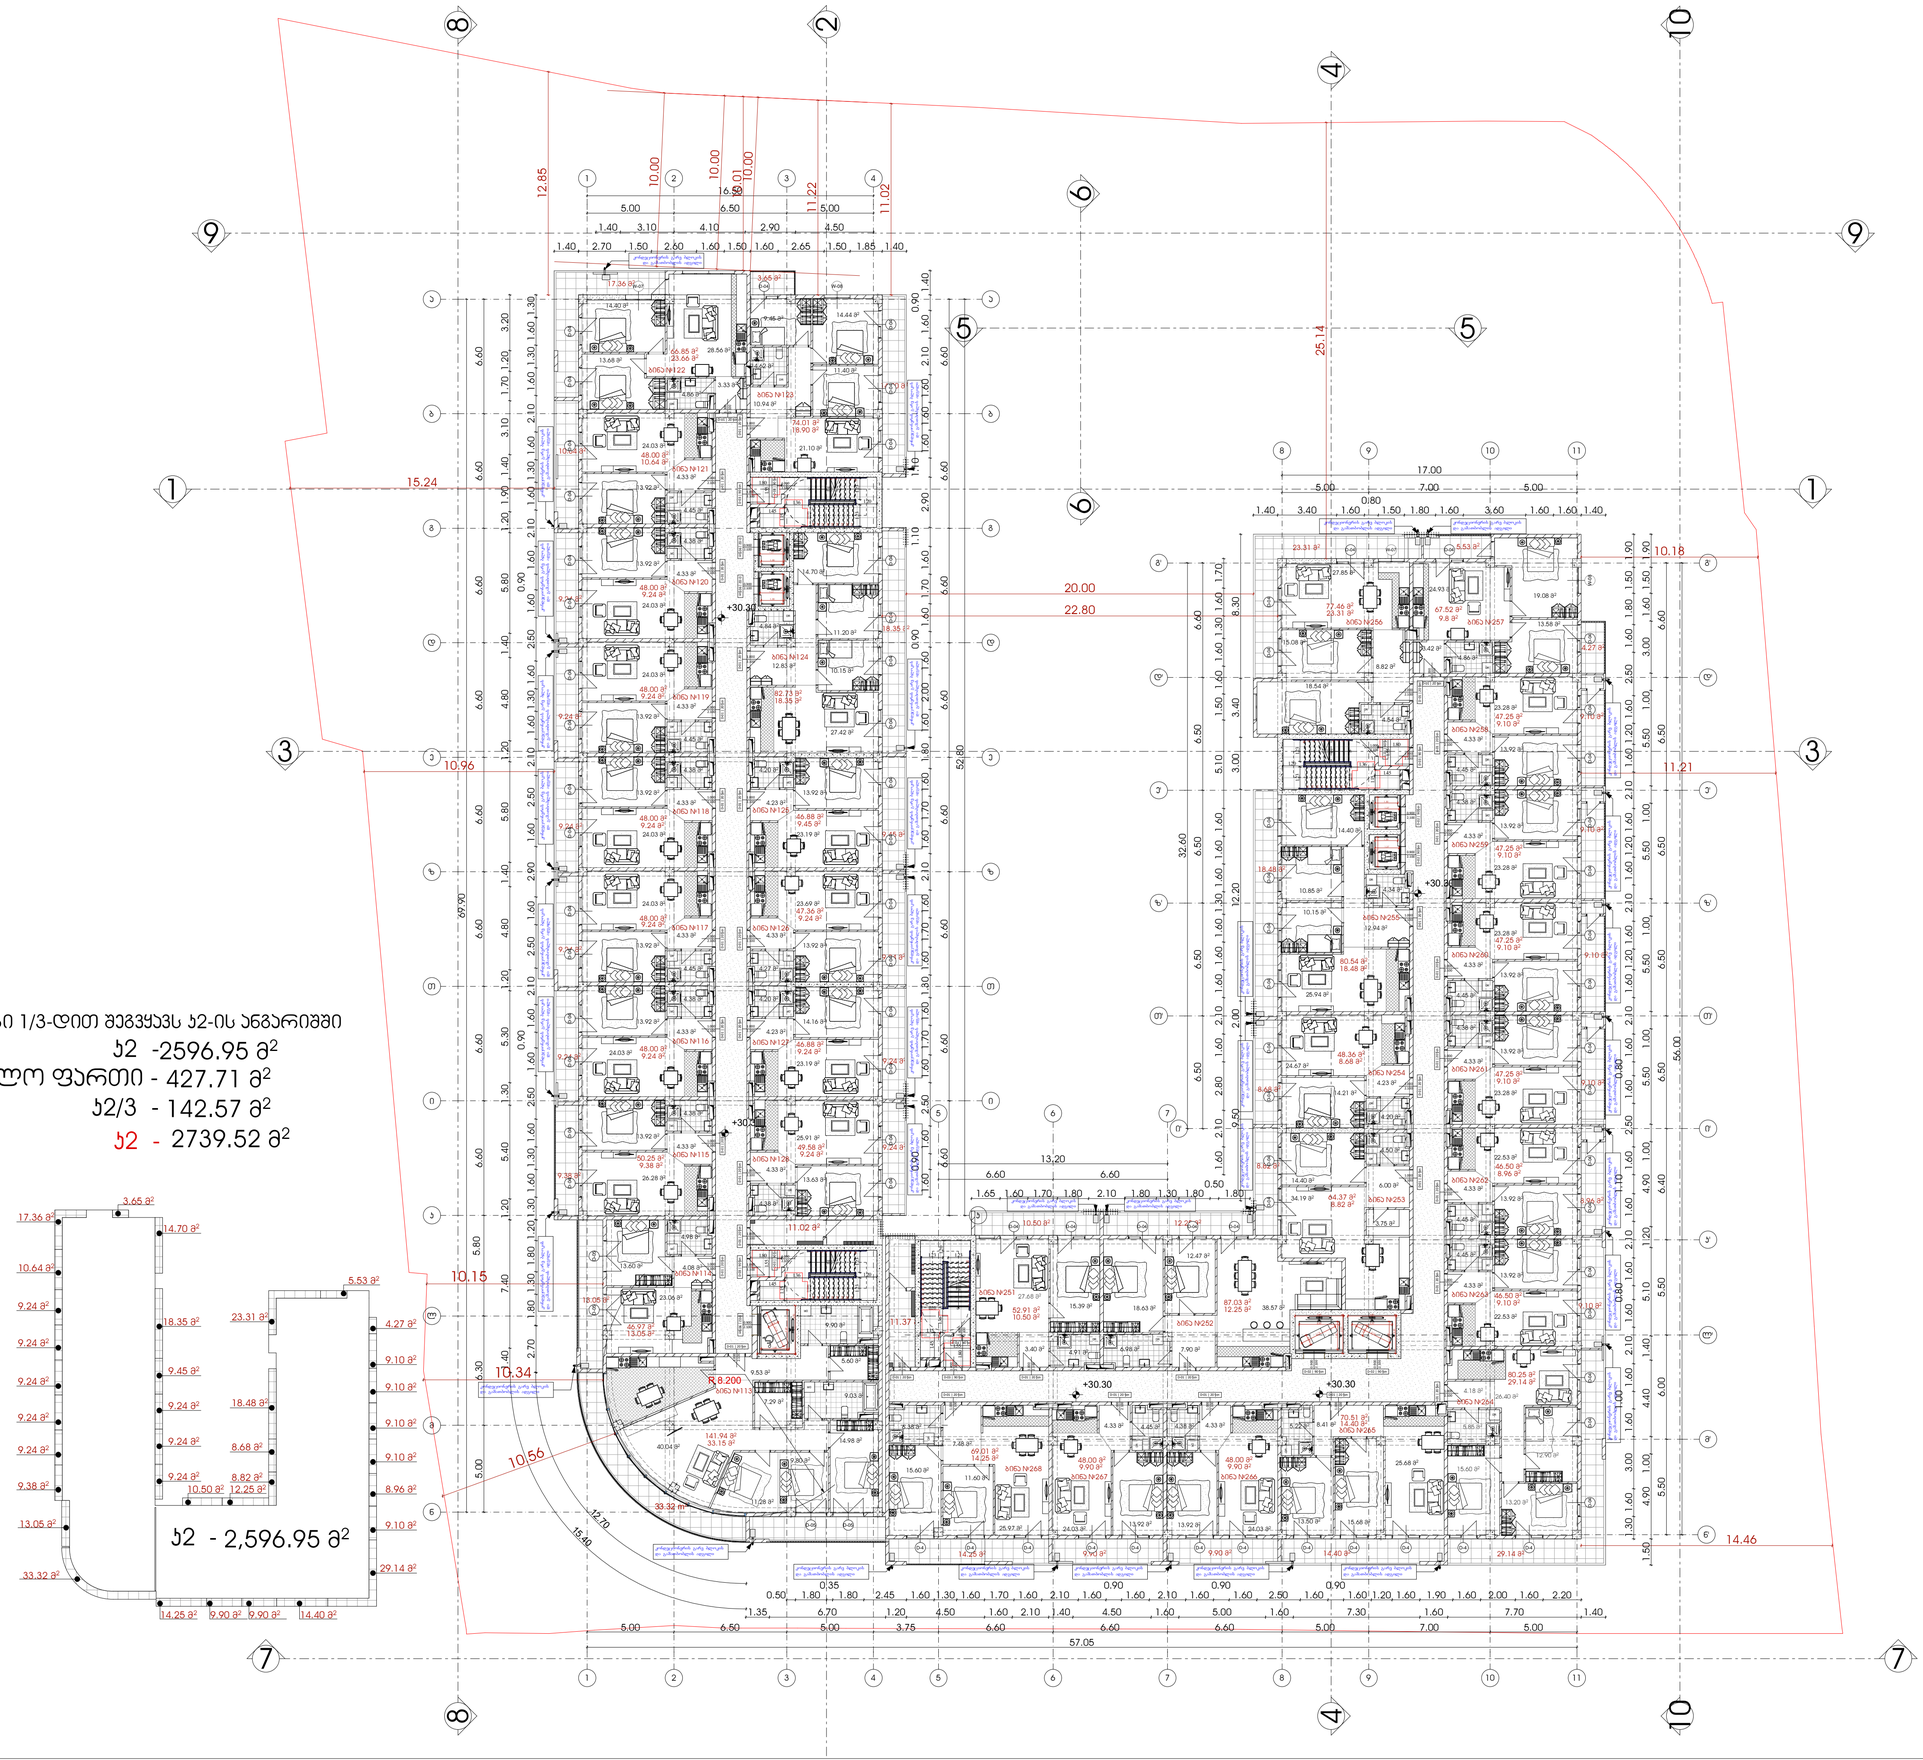
ბინა №122
ბინა №121
ბინა №120
ბინა №124
ბინა №119
ბინა №118
ბინა №125
ბინა №117
ბინა №126
ბინა №116
ბინა №115
ბინა №128
ბინა №114
ბინა №113
ბინა №256
ბინა №257
ბინა №255
ბინა №258
ბინა №254
ბინა №260
ბინა №261
ბინა №253
ბინა №262
ბინა №252
ბინა №263
ბინა №251
ბინა №264
ბინა №265
ბინა №268
ბინა №267
ბინა №266
+30.30
+30.30
+30.30

მრავალფუნქციური საცხოვრებელი სახლი

ექსპლიკაცია

გამოყენებული პირობითი აღნიშვნები	
	საკადასტრო საზღვარი
-3.30	ნიშნული გეგმაზე
1	ჭრილის ხაზი
	კედლის ცვლილებადობის ხარისხი 1 სათი
	კედლის ცვლილებადობის ხარისხი 2 სათი
	გასასვლელამდე საბარი მანძილი
	მისაბმელი სკლაბაზი
+3.900 +3.800	ნიშნული ჭრილზე, ფასადზე
	გაძლიერებული ბეტონის სტრუქტურული ელემენტები 2 სთ-იანი ხანძარმედეგობით (სვეტი, კოჭი, დიაფრაგმა, გადახურვის ფილა)
	ბეტონის ბლოკის 200 იანი კედელი
	ბეტონის ბლოკის 100 იანი კედელი
	შახტის აღმნიშვნელი
1	ღერძის ხაზი
L=11.8 m 10%	პანდუსის ქანობის მაჩვენებელი
	საბუნარო დაბანაებულობა (სბ)
	საბინოვრებელი დაბანაებულობა (სბ-2)
	სასაწყობო დაბანაებულობა (სწ-2)
	საძმიანი დაბანაებულობა (სძ)
	ნარმოსახვითი ხაზი

ძირითადი გეგმა

ძირითადი შენიშვნები

ყველა ზომა მოცემულია მილიმეტრებში

პროექტი:

მრავალფუნქციური საცხოვრებელი ქალაქი ოზილისი, დასახლება გლდანი, მიკრო/რაიონი 1, ა/ბ მე2 ბლოკის მე3 ბლოკის მიმდებარედ

TITLE:

SEAL:

შემსრულა: ი.ლომთათიძე	ხელმოწერა:	
თარიღი:	31.01.2022	
ფასშეტი:	SHEET NO:	
ნახაზის ნორმ:	ფორმატი: A1	რევიზია:
	ლიტერა:	ს.ე

ა ივნები 1/3-დით შეგვყავს ა2-ის ანგარიშში

ა2 -2596.95 მ²

საზაფხულო ფართი - 427.71 მ²

ა2/3 - 142.57 მ²

ა2 - 2739.52 მ²

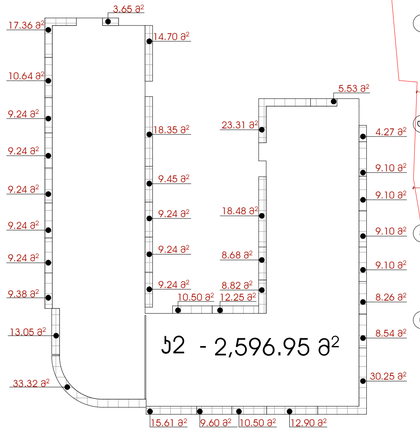

ა2 - 2,596.95 მ²

მრავალფუნქციური საცხოვრებელი სახლი

ექსპლიკაცია

გამოქვეყნებული პირობითი აღნიშვნები

	საკადასტრო საზღვარი
-3.30	ნიშნული გეგმაზე
1	ჭრილის ხაზი
	კედლის ცეცხლმედეგობის ხარისხი 1 საათი
	კედლის ცეცხლმედეგობის ხარისხი 2 საათი
	გასასვლელამდე საბარი მანძილი
	მისაწვდომი სკლადზი
+3.900 +3.800	ნიშნული ჭრილზე, ფასადზე
	გაძლიერებული ბეტონის სტრუქტურული ელემენტები 2 სთ-იანი ხანძარმედეგობით (სვეტი, კოჭი, დიაფრაგმა, გასვახერების ფილა)
	ბეტონის ბლოკის 200 იანი კედელი
	ბეტონის ბლოკის 100 იანი კედელი
	შახტის აღმნიშვნელი
1	ღერძის ხაზი
L=11.8 m 10%	პანდუსის ქანობის მიმართულება
	სპეც.ზარო დანიშნულების (სპ)
	საცხოვრებელი დანიშნულება (სპ-2)
	სასაწყობო დანიშნულება (სნ-2)
	საძმიანი დანიშნულება (სძ)
	ნარჩომსახვითი ხაზი

ძირითადი გეგმა

ი2 -2596.95 მ²

საზაფხულო ფართი - 427.71 მ²

ი2/3 - 142.57 მ²

ი2 - 2739.52 მ²

ი2 - 2,596.95 მ²

ძირითადი შენიშვნები

ყველა ზომა მოცემულია მილიმეტრებში

პროექტი:

მრავალფუნქციური საცხოვრებელი კომპლექსი მუხილისი, დასახლება გლდანი, მიკრორაიონი I, ა/მ გზის მარჯვენა მხარეს, მიმდებარედ

TITLE:

SEAL:

მშენებელი:	ხელმოწერა:	
თარიღი:	31.01.2022	
ფასადები:	SHEET NO:	
ნახაზის ნომერი:	ფორმატი: A1	რევიზია: / სტადია: ს.პ

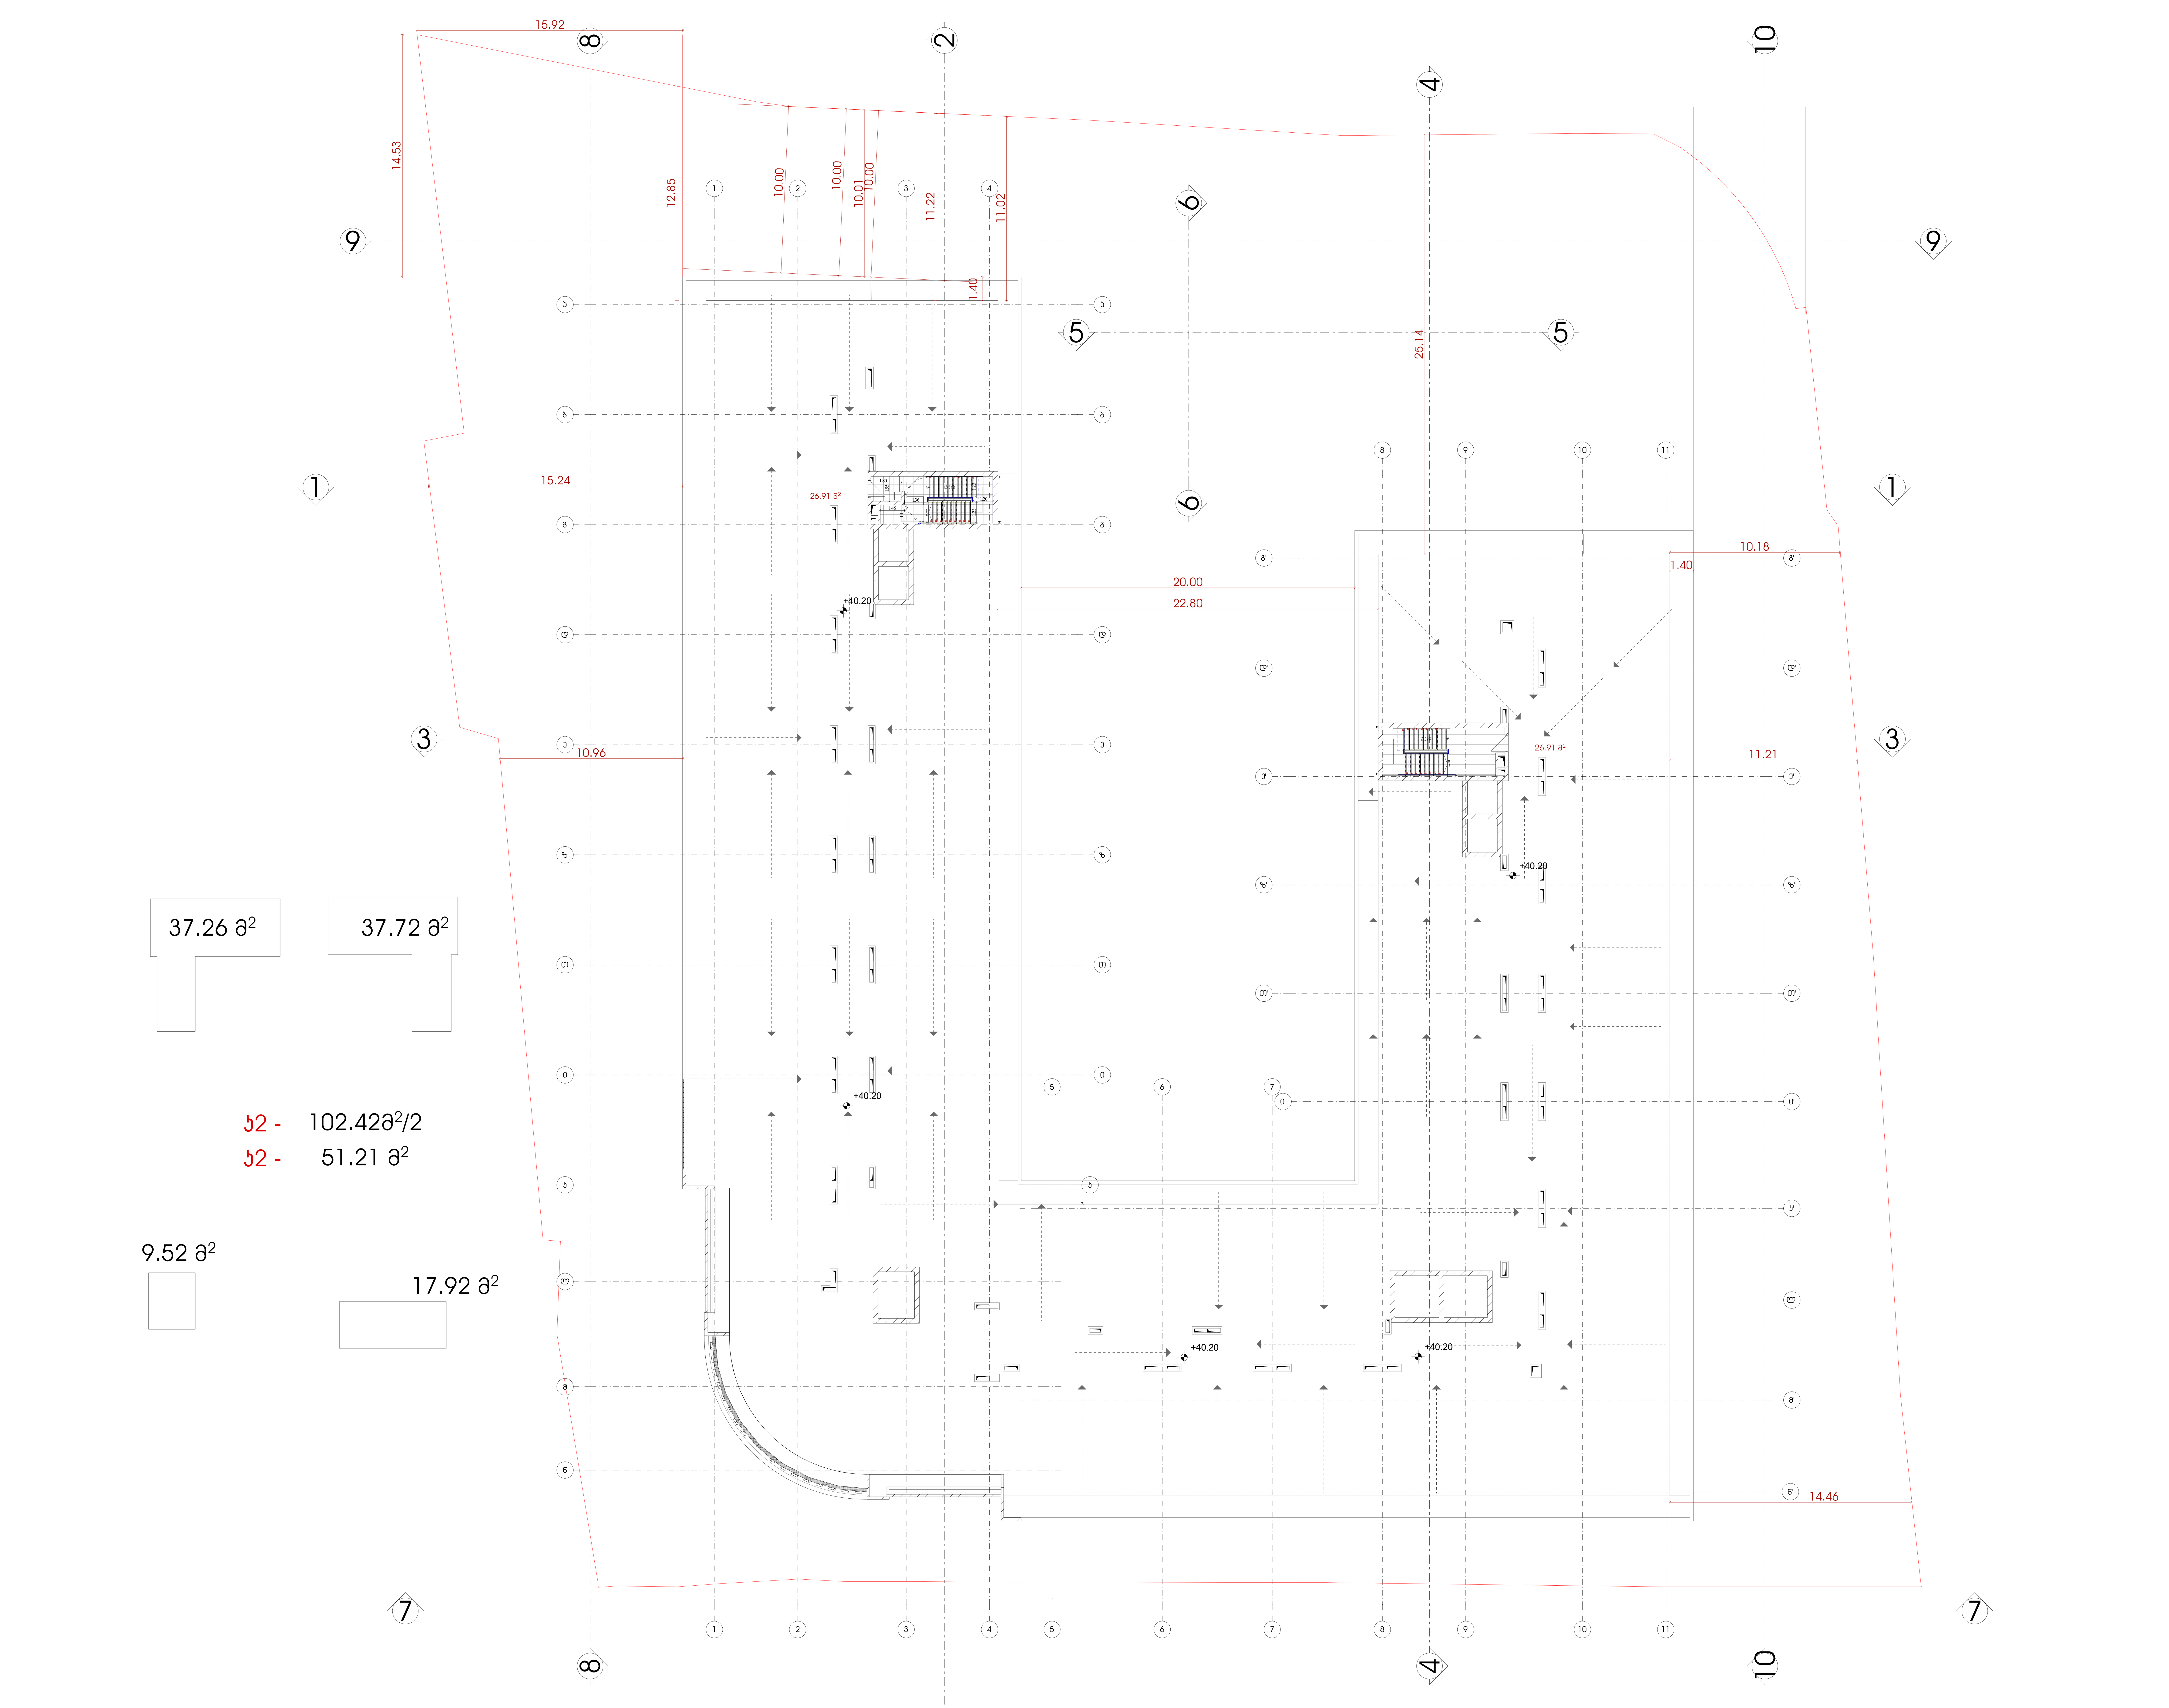

მრავალფუნქციური საცხოვრებელი სახლი

ექსპლიკაცია

გამოყენებული პირობითი აღნიშვნები

	საკადასტრო საზღვარი
-3.30	ნიშნული გეგმაზე
1	ჭრილის ხაზი
	კედლის ცეცხლმედეგობის ხარისხი 1 საათი
	კედლის ცეცხლმედეგობის ხარისხი 2 საათი
	გასასვლელამდე სავალი მანძილი
	მისაწვდომი სვლაგეზი
+3.900 / +3.800	ნიშნული ჭრილზე, ფასადზე
	გაძლიერებული ბეტონის სტრუქტურული ელემენტები 2 სთ-იანი ხანძარმედეგობით (სვეტი, კოჭი, დიაფრაგმა, გადახურვის ფილა
	ბეტონის ბლოკის 200 იანი კედელი
	ბეტონის ბლოკის 100 იანი კედელი
	შახტის აღმნიშვნელი
1	ღერძის ხაზი
L=11.8 m / 10%	პანდუსის ქანობის მაჩვენებელი
	სავაჭრო დაკავებულობა (ს3)
	საცხოვრებელი დაკავებულობა (სც-2)
	სასაწყობო დაკავებულობა (სწ-2)
	საქმიანი დაკავებულობა (სქ)
	წარმოსახვითი ხაზი

ძირითადი გეგმა

ძირითადი შენიშვნები

ყველა ზომა მოცემულია მილიმეტრებში

პროექტი:

მრავალფუნქციური საცხოვრებელი

ქალაქი თბილისი, დასახლება გლდანი, მიკრო/რაიონი 1, ახმეტელის მეტროს, მიმდებარედ

TITLE:

SEAL:

შეასრულა: დ.ცოტნიაშვილი

ხელმოწერა:

თარიღი: 31.01.2022

მასშტაბი:

SHEET NO:

ნახაზის ნომ:

ფორმატი: A1

რევიზია:

სტადია: ს.პ

გამოყენებული პირობითი აღნიშვნები

სიმბოლო	აღნიშვნა
	საკადასტრო საზღვარი
-3.30	ნიშნული გეგმაზე
1	ჭრილის ხაზი
	კედლის ცეცხლმედეგობის ხარისხი 1 საათი
	კედლის ცეცხლმედეგობის ხარისხი 2 საათი
	გასასვლელამდე სავალი მანძილი
	მისაწვდომი სვლაგეზი
+3.900 / +3.800	ნიშნული ჭრილზე, ფასადზე
	გაძლიერებული ბეტონის სტრუქტურული ელემენტები 3 სთ-იანი ხანძარმედეგობით (სვეტი, კოჭი, დიაფრაგმა)
	გაძლიერებული ბეტონის სტრუქტურული ელემენტები 2 სთ-იანი ხანძარმედეგობით (სართულშუა და გადახურვის ფილა)
	ბეტონის ბლოკის 200 იანი კედელი
	ბეტონის ბლოკის 100 იანი კედელი
	შახტის აღმნიშვნელი
1	ღერძის ხაზი
L=11.8 m 10%	პანდუსის ქანობის მაჩვენებელი
	სავაჭრო დაკავებულობა (სვ)
	საცხოვრებელი დაკავებულობა (სც-2)
	სასაწყობო დაკავებულობა (სწ-2)
	წარმოსახვითი ხაზი

კ-1	830
90	2200

- კარის სპეციფიკაციის №
- კარის თავისუფალი სიგანე
- კარის თავისუფალი სიმაღლე
- ხანძარმედეგობა

დ.დ - 3	
დაკავებულობა სც-2	
4.34 მ²	54.91 მ²
50.57 მ²	ბინა N-7

- დაკავებულობის დატვირთვა
- დაკავებულობის ჯგუფი (ქვეჯგუფი)
- სივრცის ნომერი
- დაკავებულობის ჯამური ფართი
- საცხოვრებელი ფართი
- საზაფხულო ფართი

სიმბოლოს სახელწოდება

	სახანძრო მილდგარი		სახანძრო მილდგარის მისაწვდომი სივრცე
	სახანძრო-სამაშველო სამსახურის მიერ გამოსაყენებელი მისაერთებელი	გზა გასასვლელი	მიკროავტობუსის პარკინგიდან მისაწვდომი გასასვლელის ნიშანი
	ხელის ცეცხლსაქრობი	სართულის ნიშანი	სართულის ამოსაცნობი ნიშანი
	სახანძრო განგაშის ღილაკი		ნიშანი საგანგებო ვითარებაში ფართობის გამოყენების შესახებ
	კვამლის ავტომატური აღმომჩენი	თავშესაფრის ფართობი	თავშესაფრის ფართობის ნიშანი
	ავტოსაშხეფი	გასასვლელი EXIT	გასასვლელის ნიშანი ბრაილით
	საევაკუაციო გასასვლელის მაჩვენებელი		დამაკავებელთა შეტყობინების სისტემა
	სასმელი წყლის აპარატი		განგაშის განათება
	კვამლზე მორეაგირე აპარატი		საავარიო განათება
	საგანგებო ხმოვანი განგაშის საკომუნიკაციო სისტემა		ორმხრივი კავშირის სისტემა
	ალტერნატიული ავტომატური ცეცხლსაქრობი სისტემა		სახანძრო ჰიდრანტი
		1.30 0.76	თავშესაფრის ფართობი

მრავალფუნქციური საცხოვრებელი სახლი

ექსპლიკაცია

გამოყენებული პირობითი აღნიშვნები
საკადასტრო საზღვარი
-3.30 ნიშნული გეგმაზე
ჭრილის ხაზი
კედლის ცეცხლმედეგობის ხარისხი 1 საათი
კედლის ცეცხლმედეგობის ხარისხი 2 საათი
გასასვლელამდე სავალი მანძილი
მისაწვდომი სვლაგეზი
ნიშნული ჭრილზე, ფასადზე
გაძლიერებული ბეტონის სტრუქტურული ელემენტები 3 სთ-იანი ხანძარმედეგობით (სვეტი, კოჭი, დიაფრაგმა, ფილა)
ბეტონის ბლოკის 200 იანი კედელი
ბეტონის ბლოკის 100 იანი კედელი
შახტის აღმნიშვნელი
ღერძის ხაზი
პანდუსის ქანობის მაჩვენებელი
სავაჭრო დაკავებულობა (სვ)
საცხოვრებელი დაკავებულობა (სც-2)
სასაწყობო დაკავებულობა (სწ-2)
წარმოსახვითი ხაზი

ძირითადი გეგმა

ძირითადი შენიშვნები

ყველა ზომა მოცემულია მილიმეტრებში

პროექტი:
მრავალფუნქციური საცხოვრებელი

TITLE:

SEAL:

თარიღი: 31.31.2022

SHEET NO:

ნახაზის ნომ: A2 ს.3

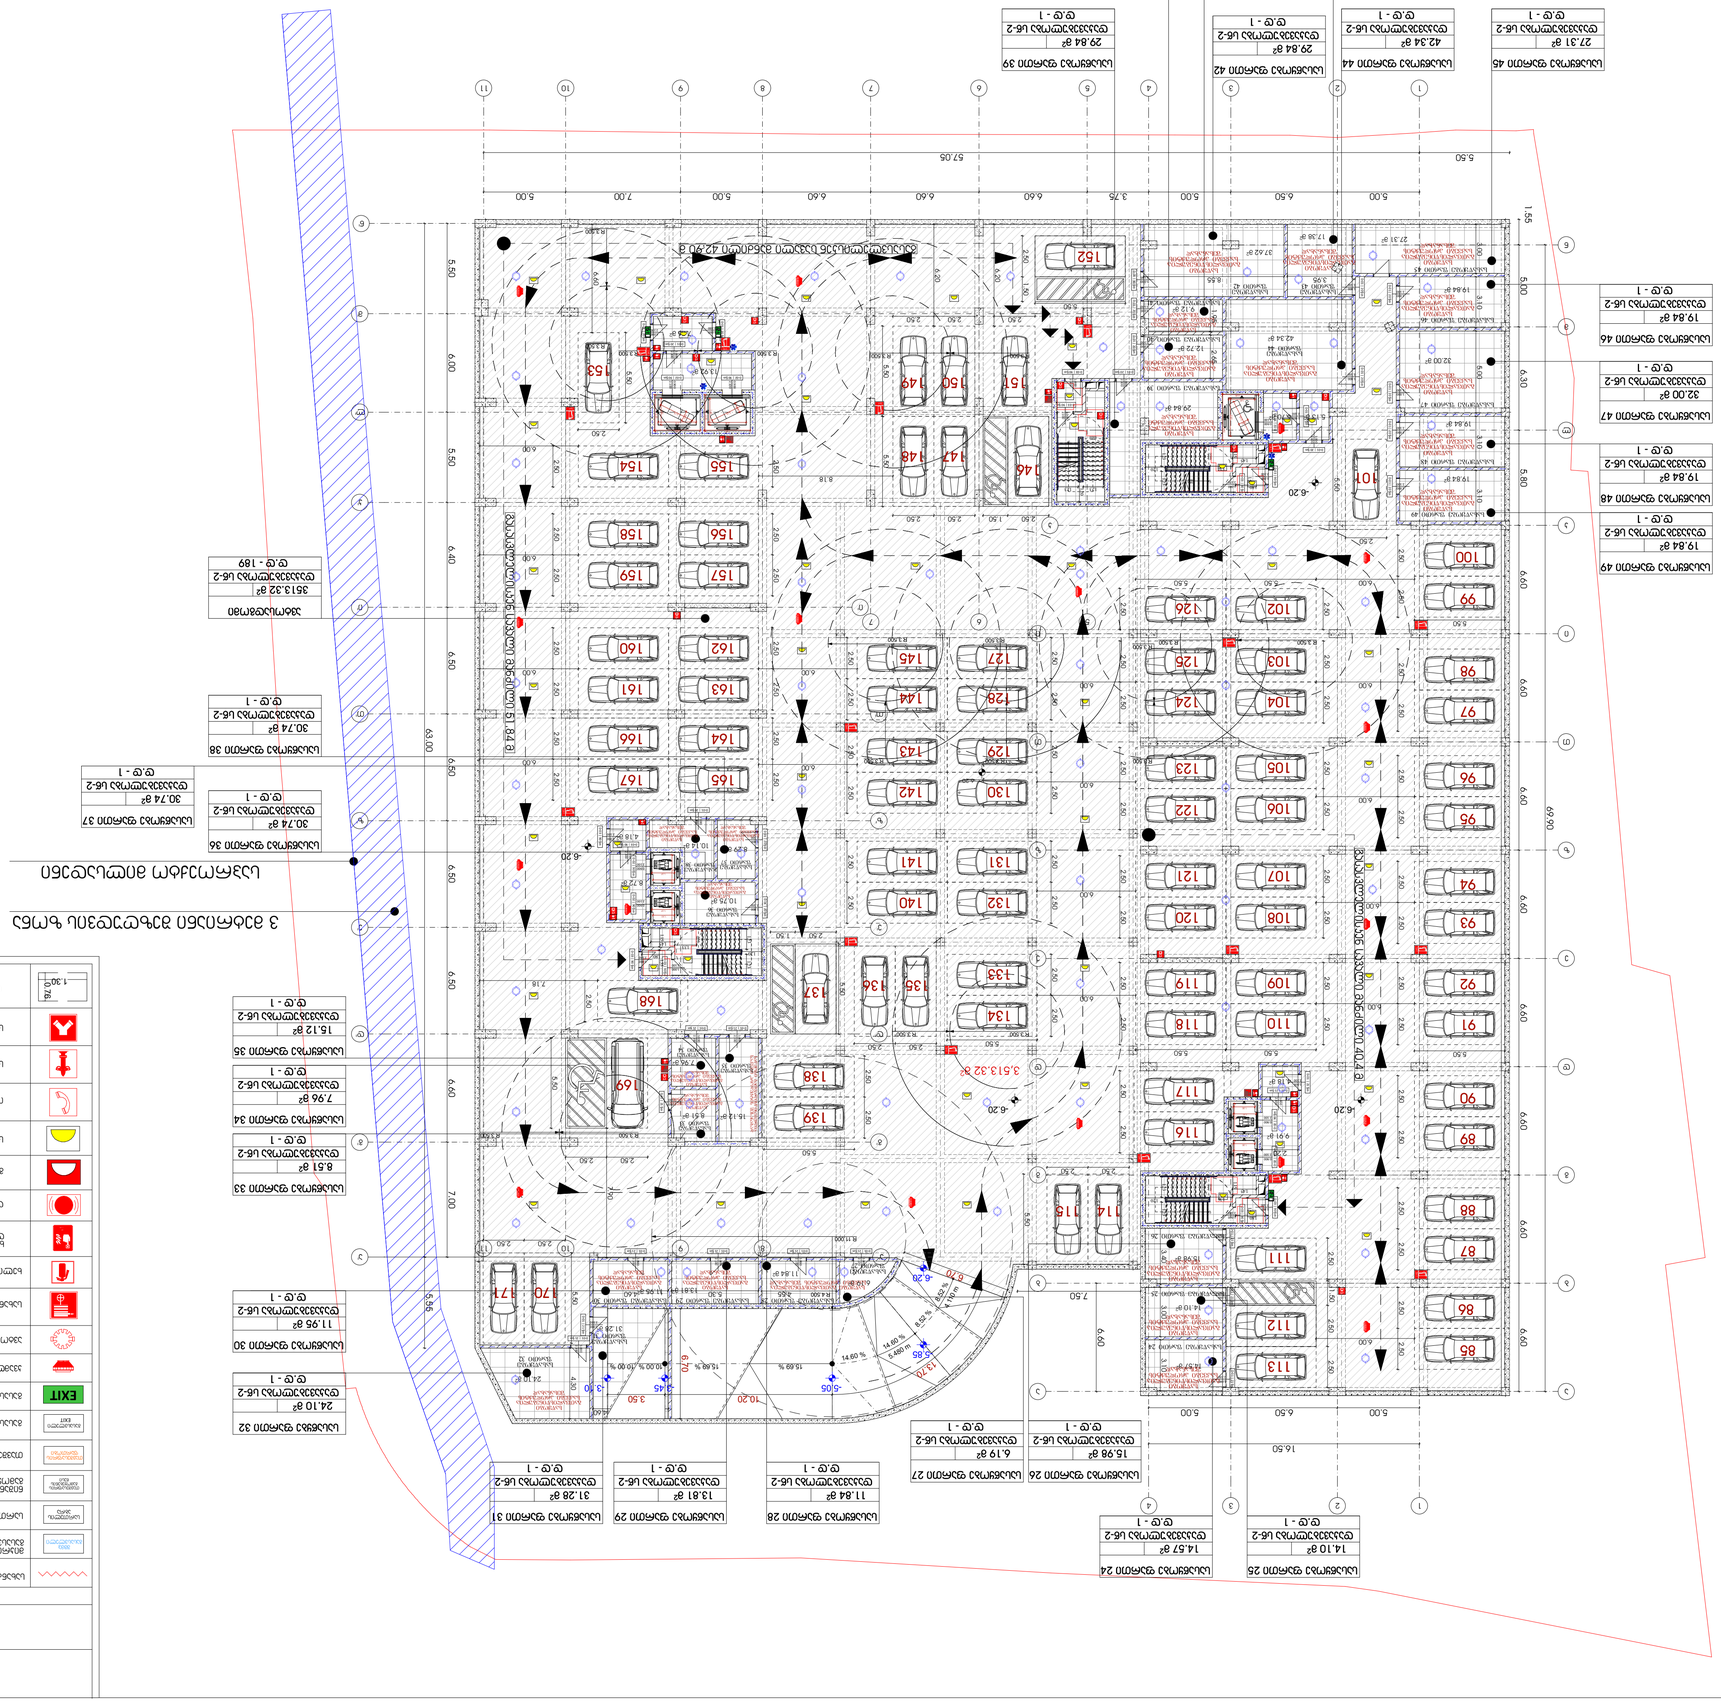

მრავალფუნქციური კომპლექსი

ექსპლიკაცია

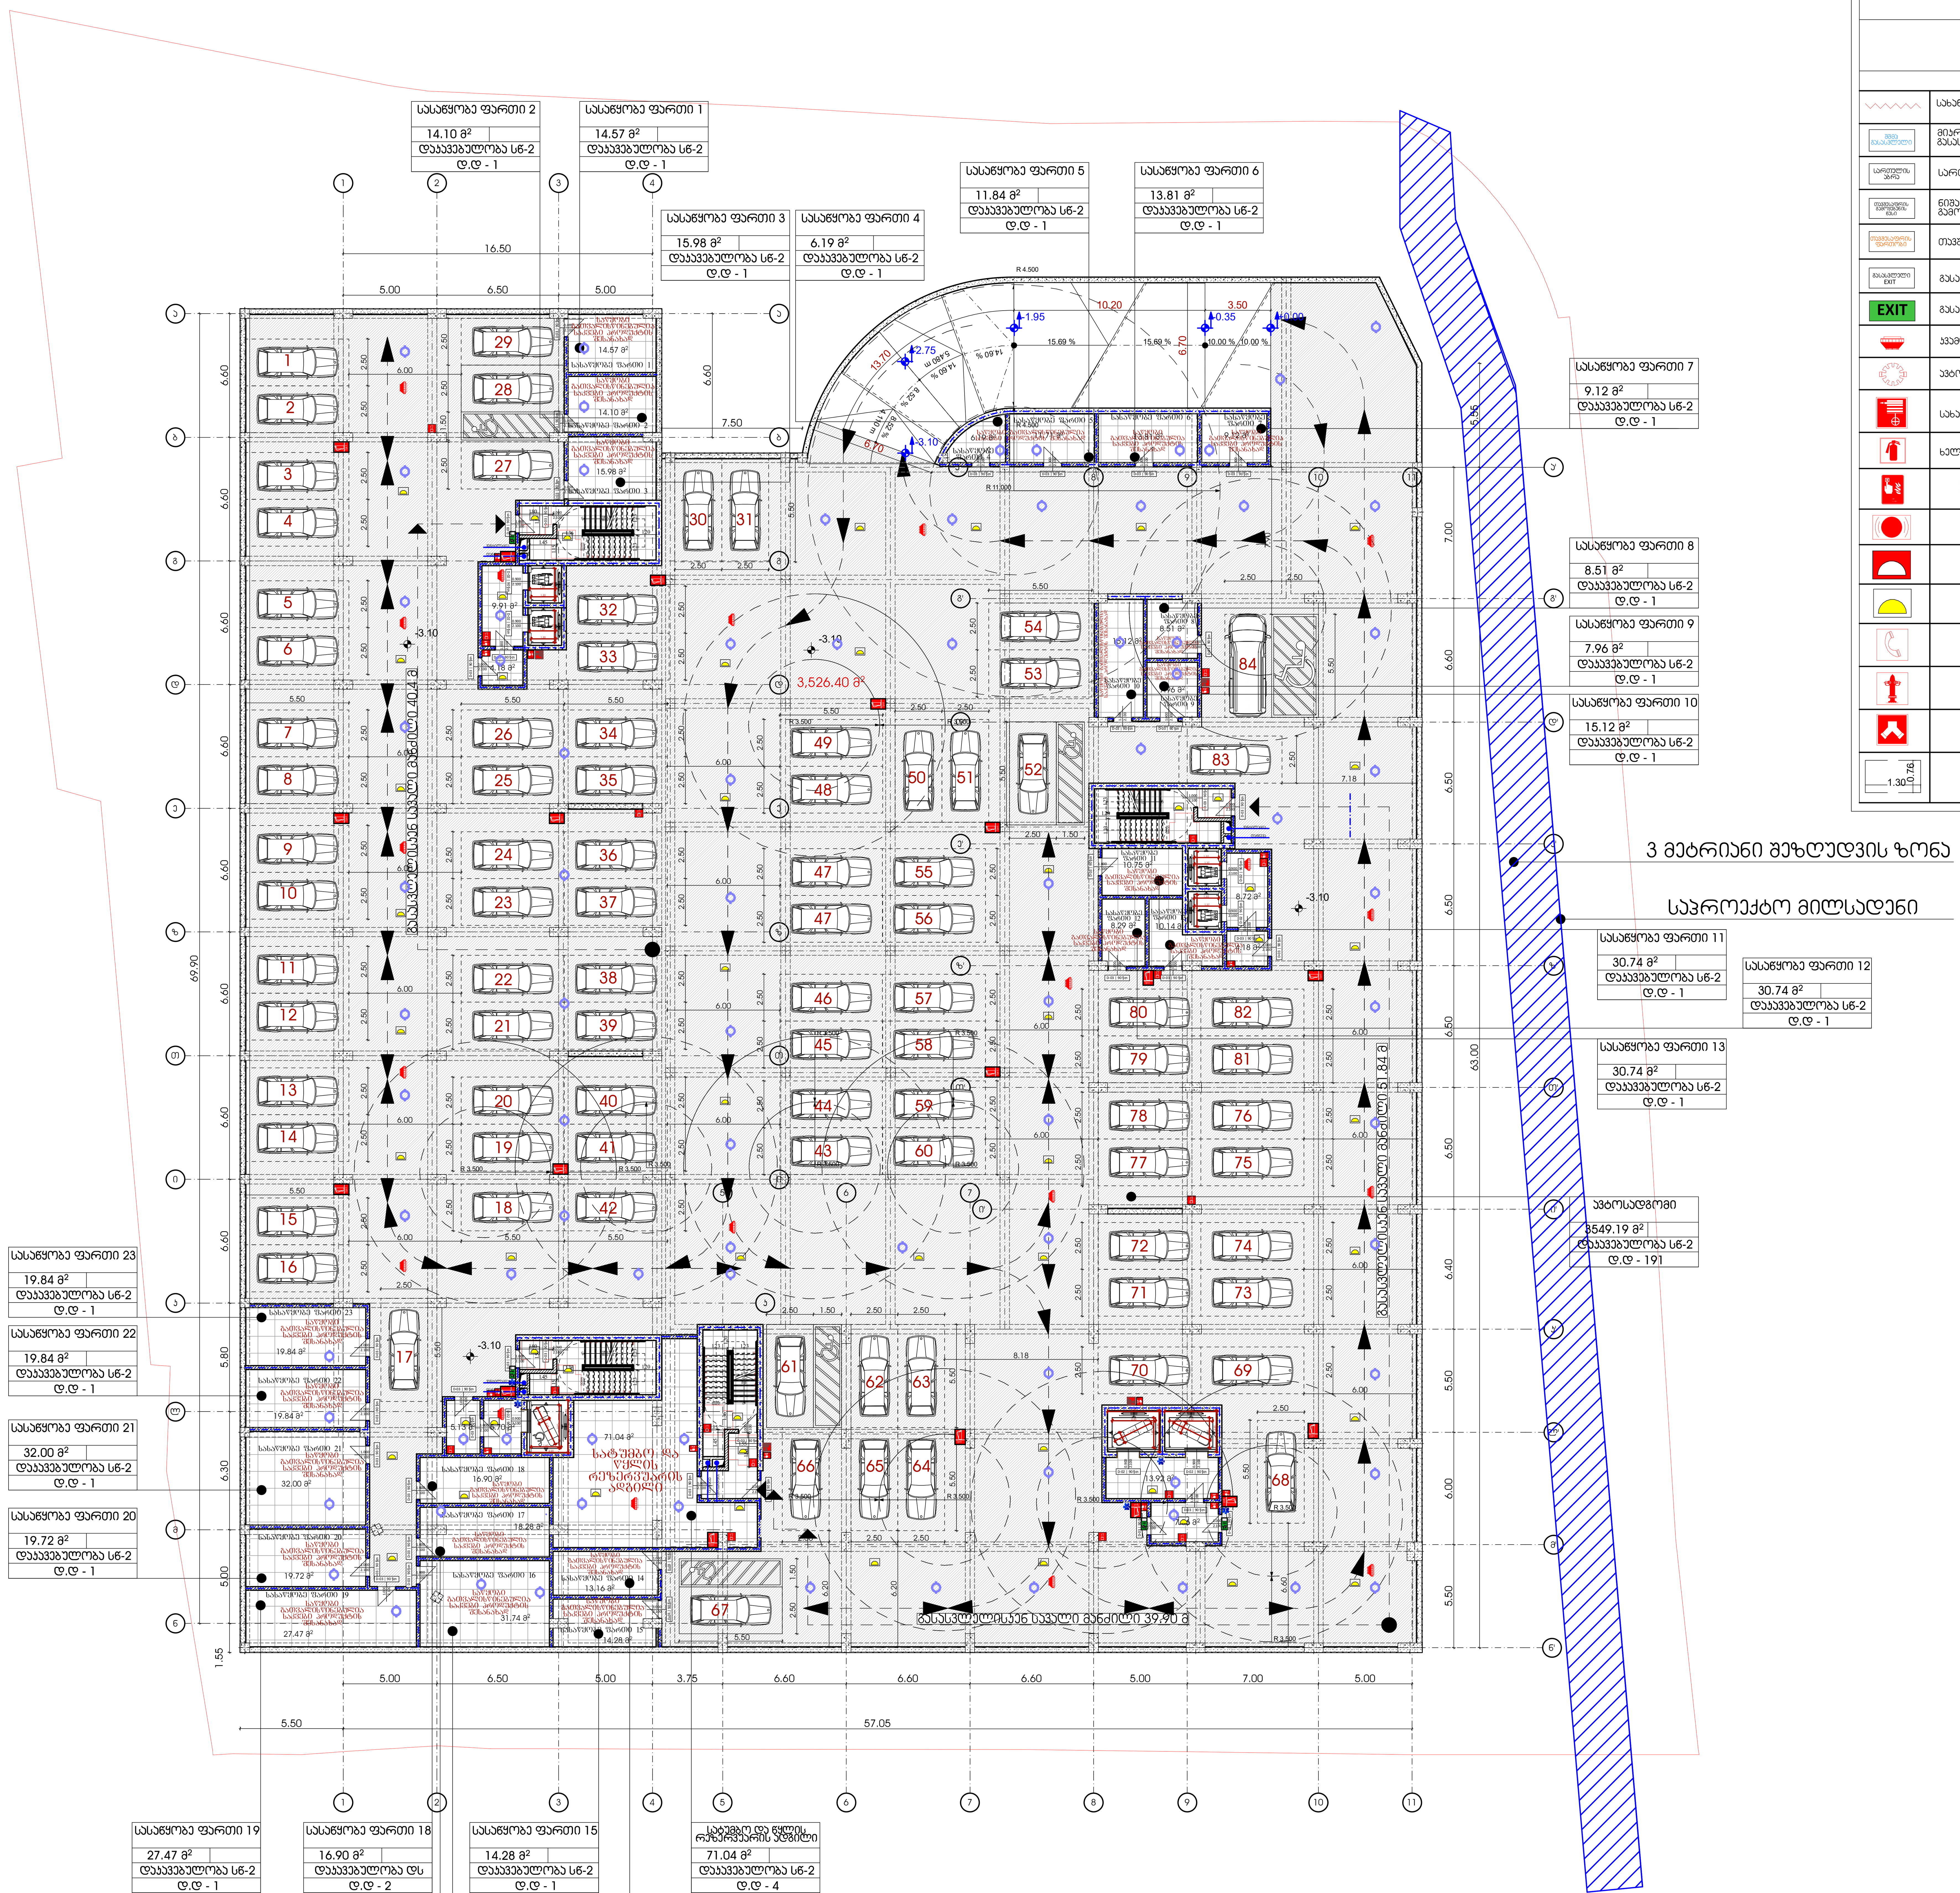

გამოყენებული პირობითი აღნიშვნები

	სახანძრო მილდგარის მისაწვდომი სივრცე
შშმპ გასასვლელი	მიკრომობილობის პარკინგთან მისაწვდომი გასასვლელის ნიშანი
სართულის ჩვენება	სართულის ამოსაცნობი ნიშანი
	ნიშანი საგანგებო ვითარებაში ფართობის გამოყენების შესახებ
თავშესაფრის ფართობი	თავშესაფრის ფართობის ნიშანი
გასასვლელი EXIT	გასასვლელის ნიშანი ბრაილით
EXIT	გასასვლელის ნიშანი განათებული
	კვამლის ავტომატური აღმომჩენი
	ავტოსპრინკლერი
	სახანძრო მილდგარის თვალი
	ხელის ცეცხლმქრი
	ხელით სამართავი სახანძრო განგაშის ღილაკი
	დამკავებელთა შეტყობინების სისტემა
	განგაშის განათება
	საავარიო განათება
	ორმხრივი კავშირის სისტემა
	სახანძრო ჰიდრანტი
	სახანძრო მანქანის მისაერთებელი
1.30 0.76	თავშესაფრის ფართობი

	საკადასტრო საზღვარი
-3.30	ნიშნული გეგმაზე
1	ჭრილის ხაზი
	კედლის ცეცხლმედეგობის ხარისხი 1 საათი
	კედლის ცეცხლმედეგობის ხარისხი 2 საათი
	გასასვლელამდე სავალი მანძილი
	მისაწვდომი სვლაგზი
+3.900 +3.800	ნიშნული ჭრილზე, ფასადზე
	გაძლიერებული ბეტონის სტრუქტურული ელემენტები 2 სთ-იანი ხანძარმედეგობით (სვეტი, კოჭი, დიაფრაგმა, გადახურვის ფილა)
	ბეტონის ბლოკის 200 იანი კედელი
	ბეტონის ბლოკის 100 იანი კედელი
	შახტის აღმნიშვნელი
1	ღერძის ხაზი
L=11.8 m 10%	პანდუსის ქანობის მაჩვენებელი
	საკაჯრო დაკავებულობა (ს3)
	საცხოვრებელი დაკავებულობა (სც-2)
	სასაწყობო დაკავებულობა (სწ-2)
	წარმოსახვითი ხაზი

ძირითადი გეგმა

შემსრულებელი

ძირითადი შენიშვნები

ყველა ზომა მოცემულია მილიმეტრებში

პროექტი:

მრავალფუნქციური საცხოვრებელი

ქალაქი თბილისი, დასახლება გლდანი, მიკრო/რაიონი 1, ახმეტელის მეტროს, მიმდებარედ

TITLE:

SEAL:

შპსრულ: ხელმოწერა:

თარიღი: 31.01.2022

მასშტაბი: SHEET NO:

ნახაზის ნომ: ფორმატი: A1 რევიზია: სტადია: ს.3

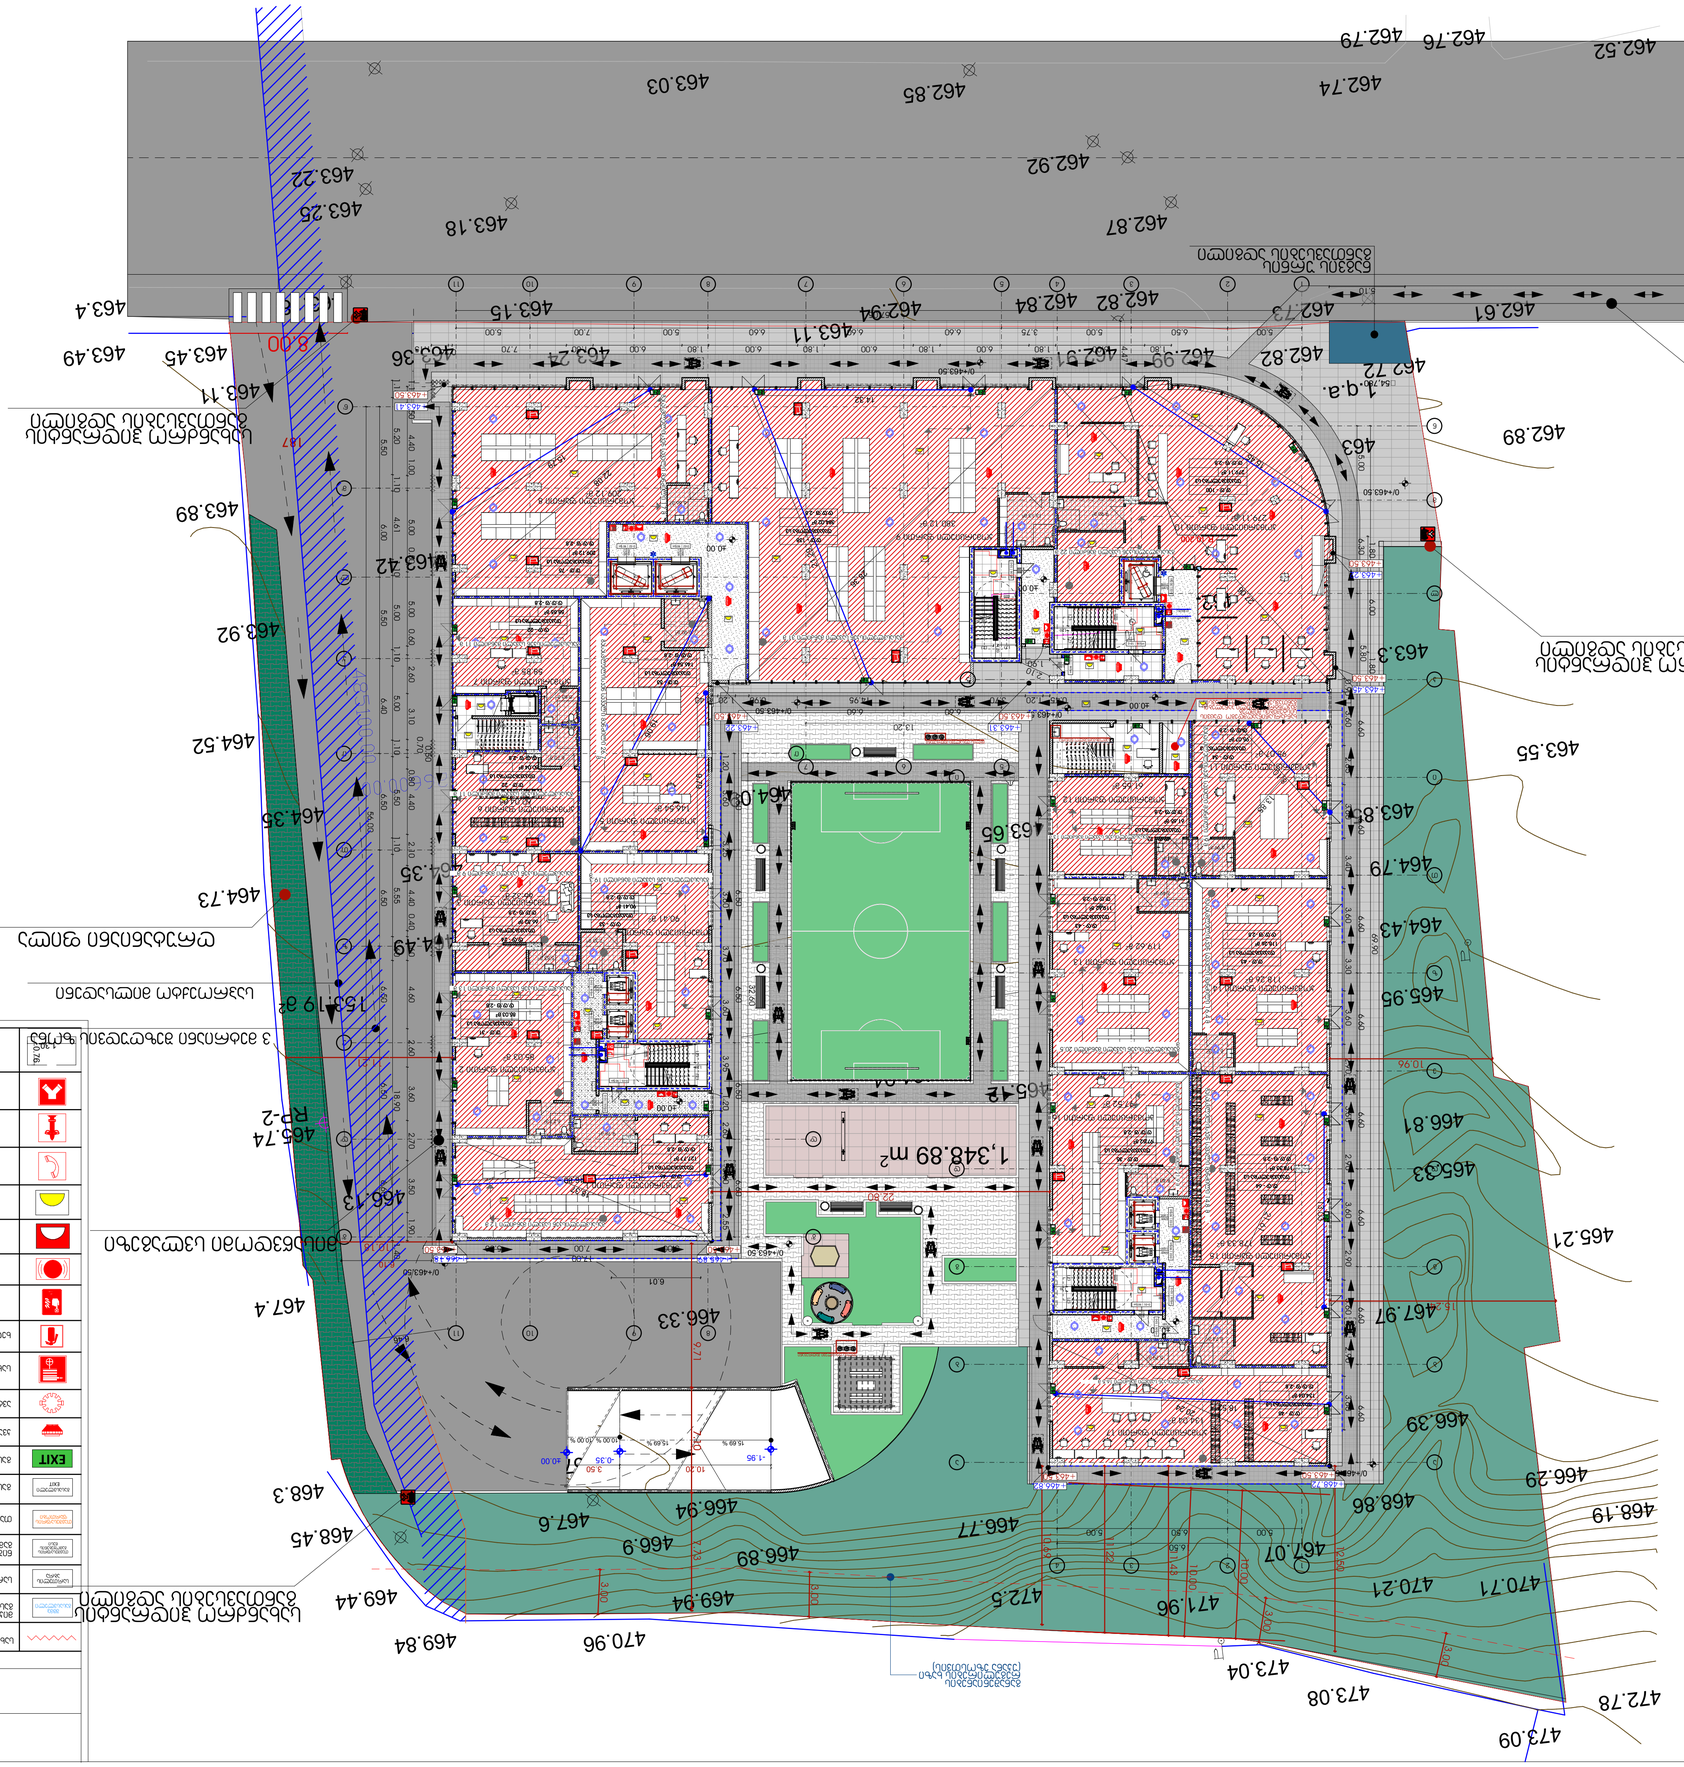
1,348.89 m²
1 q.a.
1 q.a.
1 q.a.

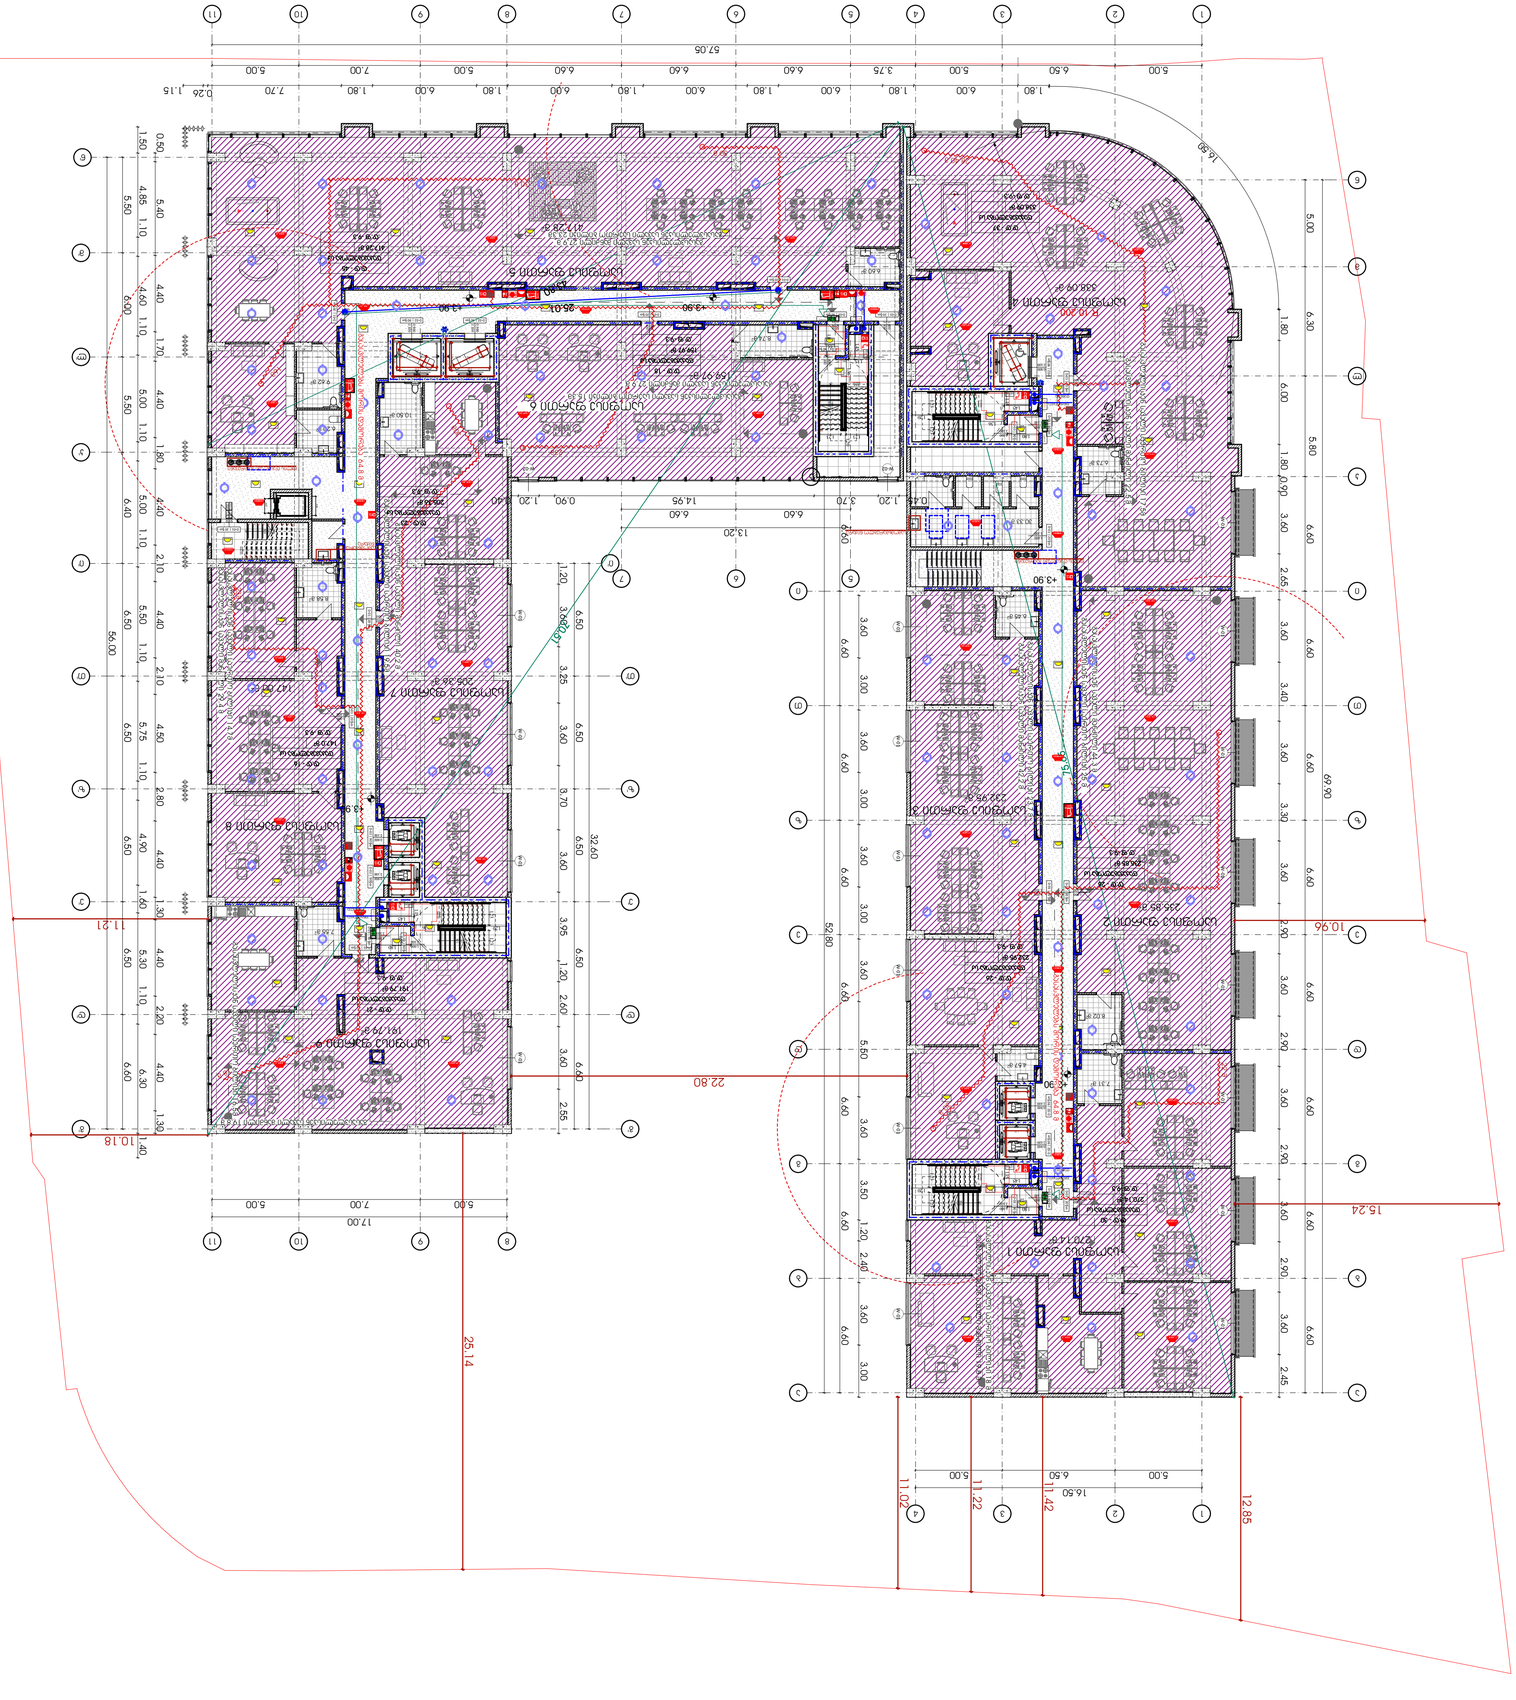











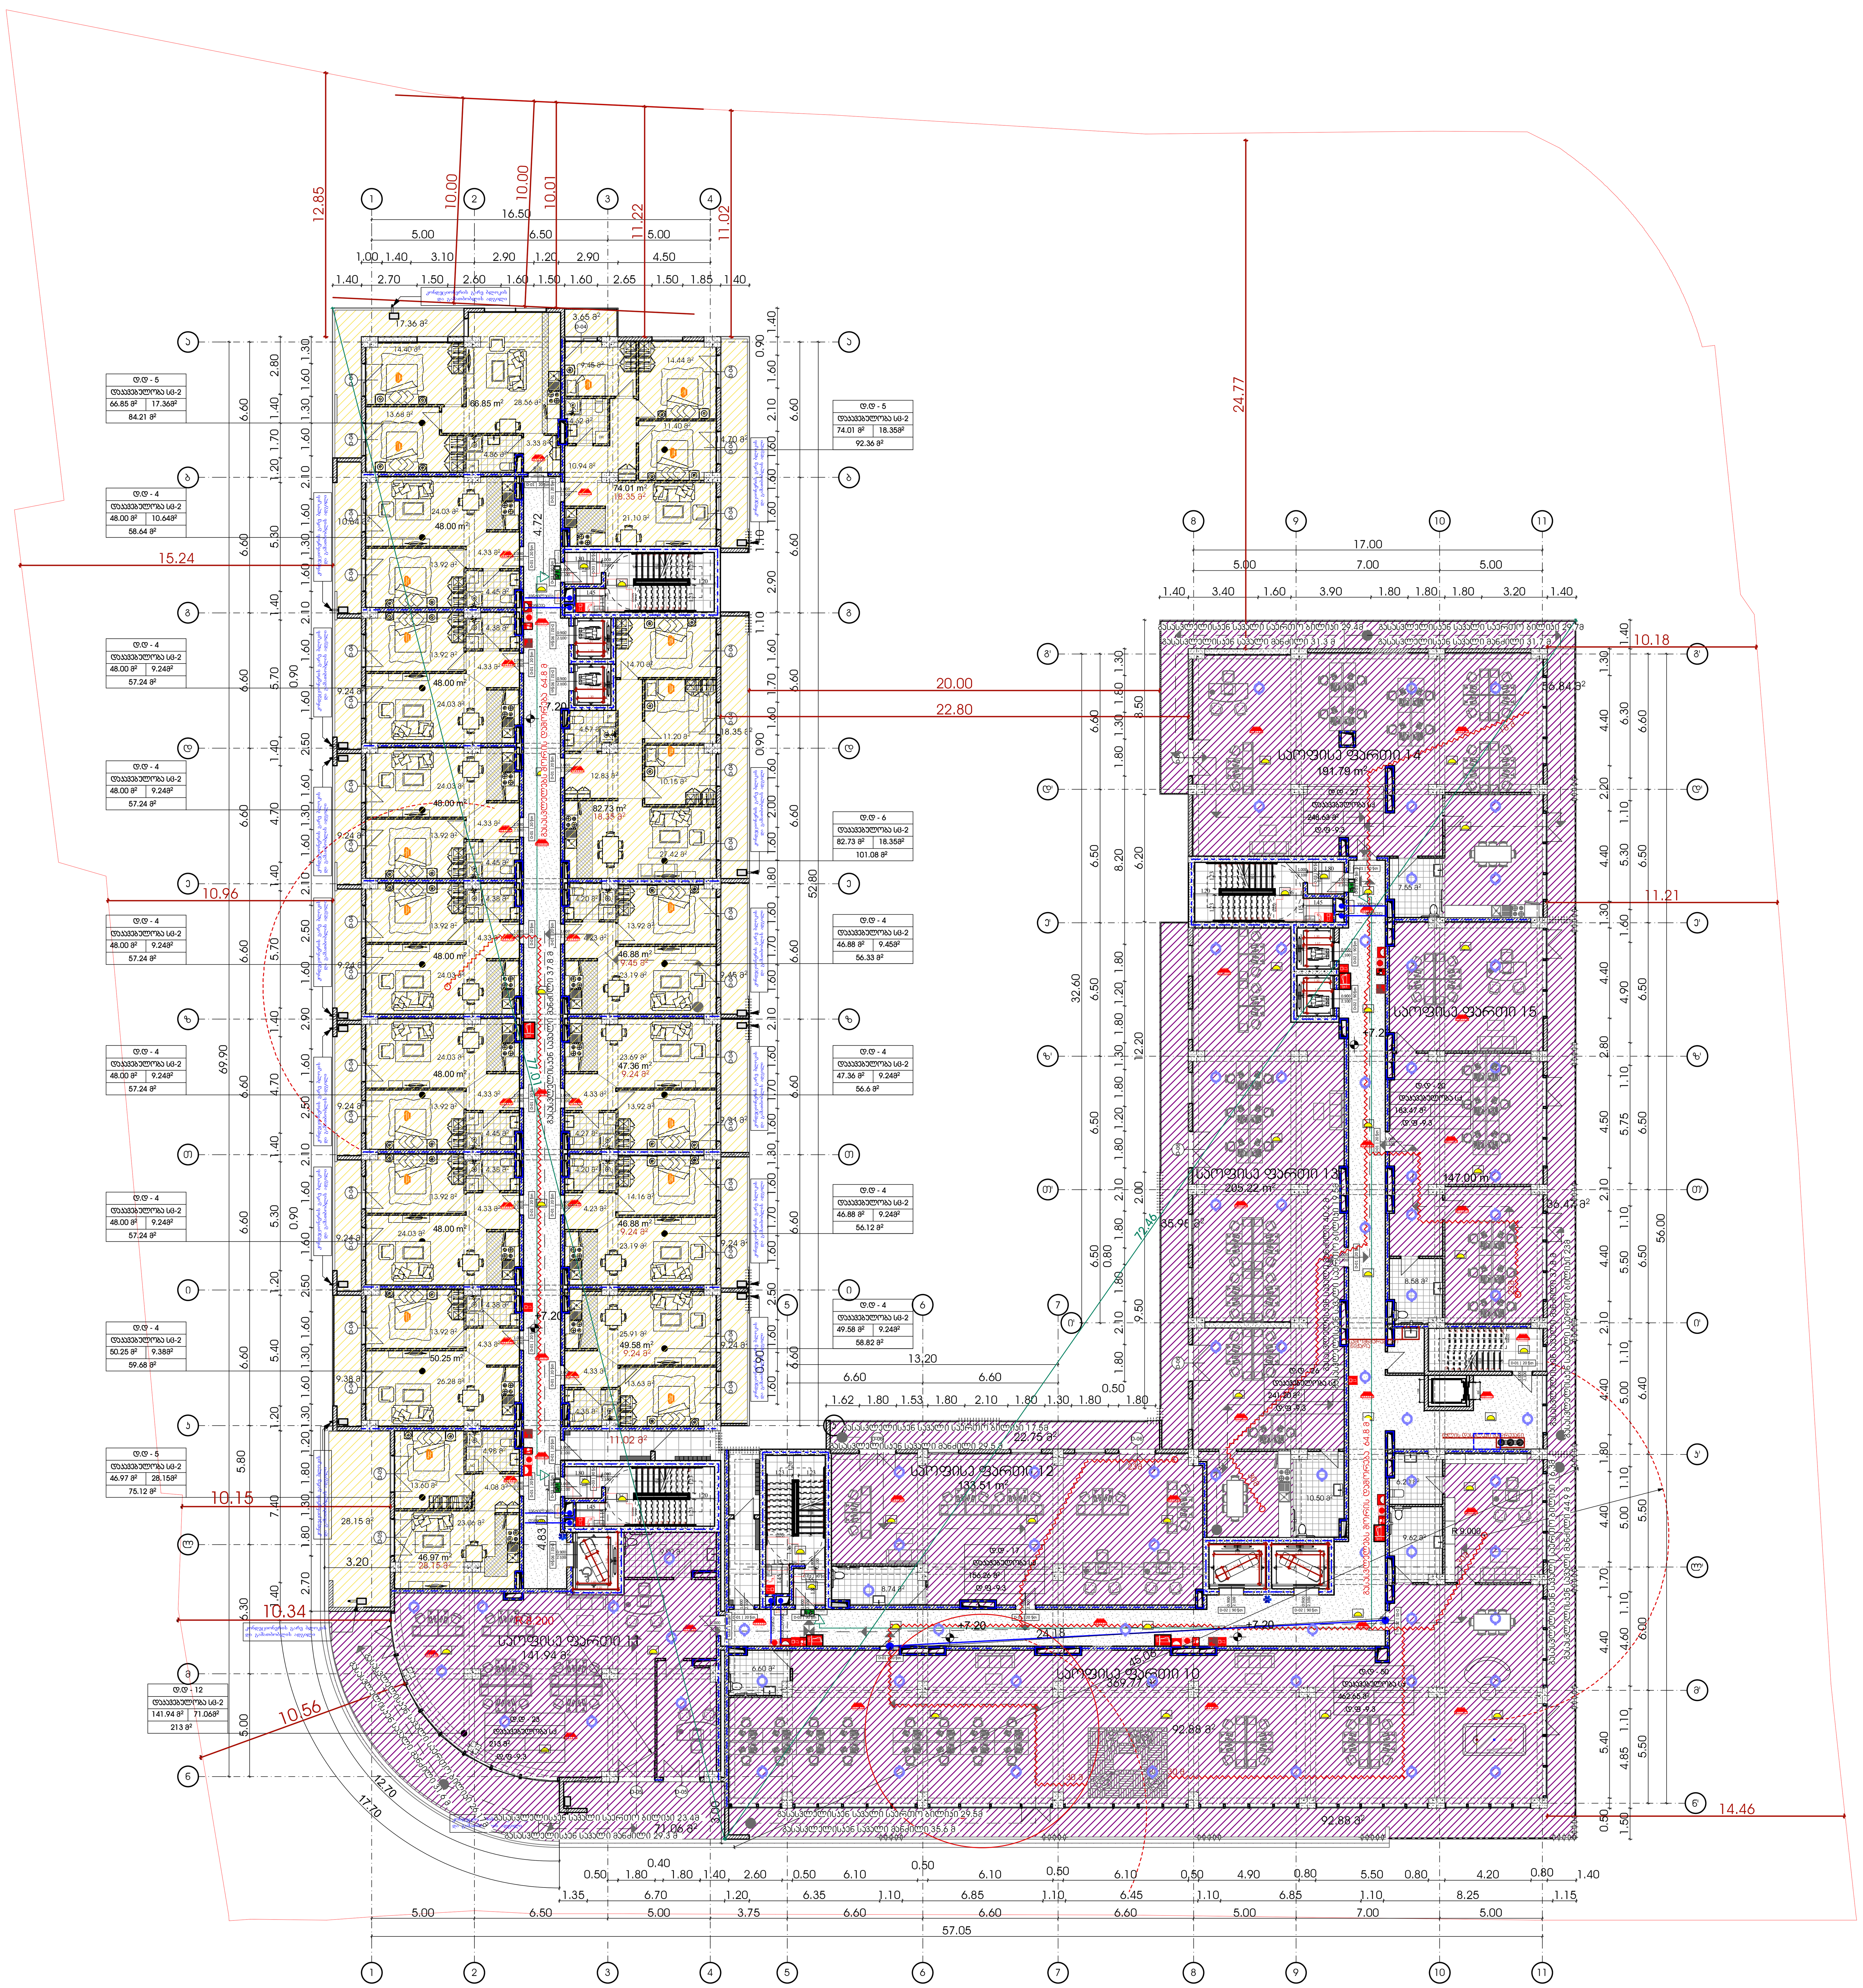

მრავალფუნქციური კომპლექსი

ექსპლიკაცია

გამოყენებული პირობითი აღნიშვნები

	სახანძრო მილდგარის მისაწვდომი სივრცე
შშმპ გასასვლელი	მიკრომობილობის პარკინგთან მისაწვდომი გასასვლელის ნიშანი
სართულის გეგმა	სართულის ამოსავალი ნიშანი
თავშესაფრის გამოყენების წესი	ნიშანი საგანგებო ვითარებაში ფართობის გამოყენების შესახებ
თავშესაფრის ფართობი	თავშესაფრის ფართობის ნიშანი
გასასვლელი EXIT	გასასვლელის ნიშანი ბრაილით
EXIT	გასასვლელის ნიშანი განათებული
	კვამლის ავტომატური აღმომჩენი
	ავტოსაშხეფი
	სახანძრო მილდგარის თავაკი
	ხელის ცეცხლმაქრი
	ხელით სამართავი სახანძრო განგაშის ღილაკი
	დამკავებელთა შეტყობინების სისტემა
	განგაშის განათება
	საავარიო განათება
	ორმხრივი კავშირის სისტემა
	სახანძრო ჰიდრანტი
	სახანძრო მანქანის მისაერთებელი
1.30 0.76	თავშესაფრის ფართობი

	საკადასტრო საზღვარი
-3.30	ნიშნული გეგმაზე
1	ჭრილის ხაზი
	კედლის ცეცხლმედეგობის ხარისხი 1 საათი
	კედლის ცეცხლმედეგობის ხარისხი 2 საათი
	გასასვლელამდე სავალი მანძილი
	მისაწვდომი ცვლაგზები
+3.900 +3.800	ნიშნული ჭრილზე, ფასადზე
	გაძლიერებული ბეტონის სტრუქტურული ელემენტები 2 სთ-იანი ხანძარმედეგობით (სვეტი, კოჭი, დიაფრაგმა, გადახურვის ფილა)
	ბეტონის ბლოკის 200 იანი კედელი
	ბეტონის ბლოკის 100 იანი კედელი
	შახტის აღმნიშვნელი
1	ღერძის ხაზი
L=11.8 m 10%	პანდუსის ქანობის მაჩვენებელი
	საკაჭრო დაკავებულობა (ს3)
	საცხოვრებელი დაკავებულობა (სც-2)
	სასაწყობო დაკავებულობა (ს6-2)
	წარმოსახვითი ხაზი

ძირითადი გეგმა

შემსრულებელი

ძირითადი შენიშვნები

ყველა ზომა მოცემულია მილიმეტრებში

პროექტი:

მრავალფუნქციური საცხოვრებელი

ქალაქი თბილისი, დასახლება გლდანი, მიკრო/რაიონი 1, ახმეტელის მეტროს, მიმდებარედ

TITLE:

SEAL:

შესრულა: ხელმოწერა:

თარიღი: 31.01.2022

მასშტაბი: SHEET NO:

ნახაზის ნომ: ფორმატი: A1 რევიზია: სადგი: ს.3

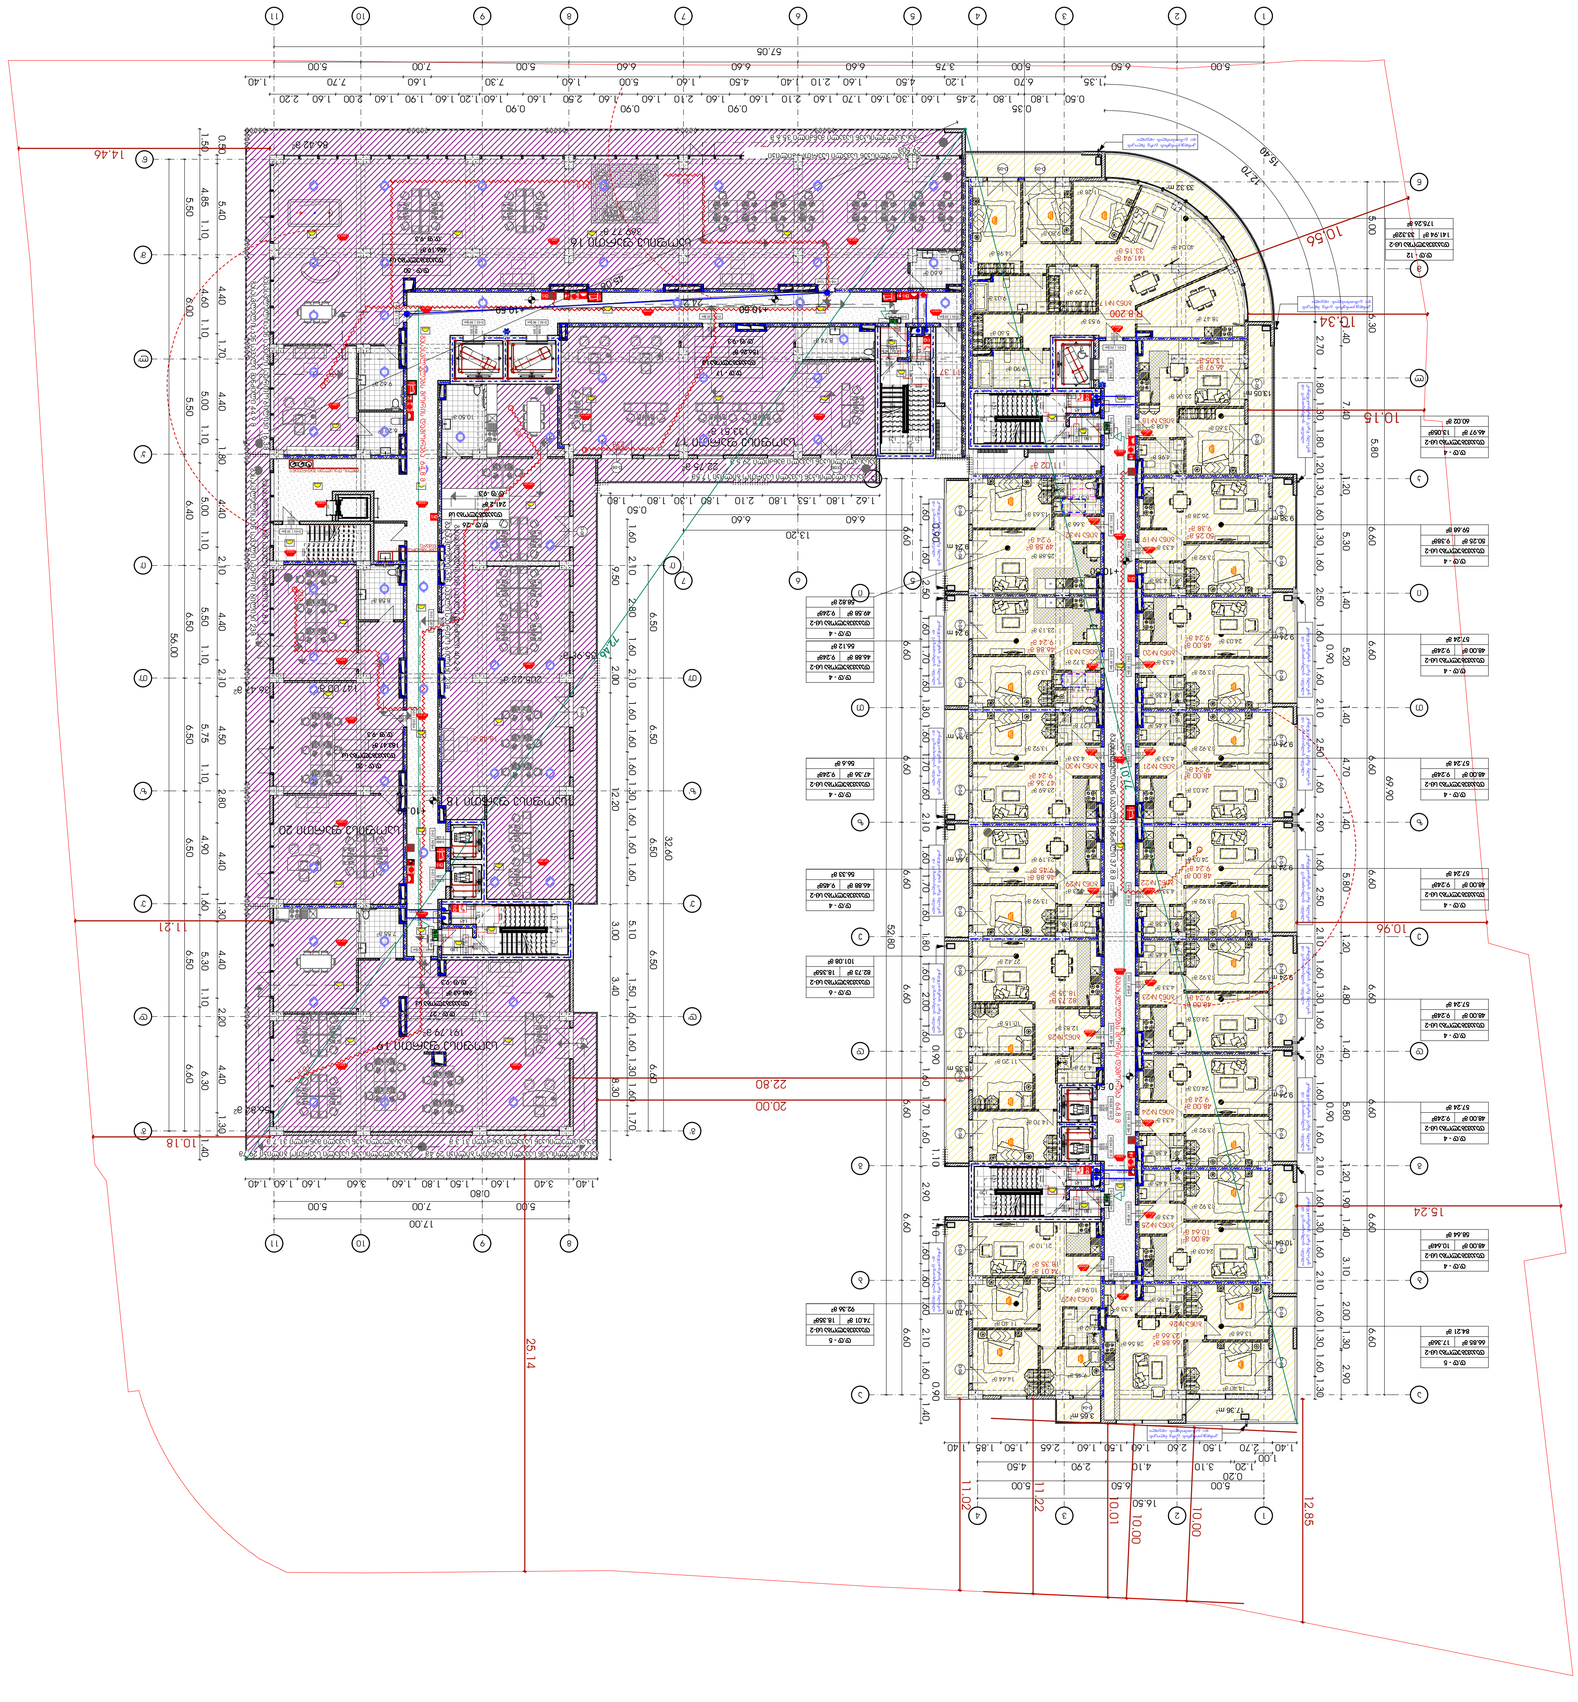
1
2
3
4
5
6
7
8
9
10
11
A
B
C
CXT


57.05
5.00 6.60 5.00 6.60 3.75 6.60 4.50 5.90 1.60 5.00 1.60 3.70 1.60 2.10 1.60 2.10 1.60 1.70 1.60 2.45 1.60 1.30 1.60 2.10 1.60 1.80 0.35 0.60 1.35 1.20 7.90 1.60 7.30 1.60 5.00 1.60 2.60 1.60 2.00 1.60 1.90 1.60 1.20 1.60 2.20
0.90
1.20
14.46
15.60
12.70
10.56
10.34
10.15
5.80
5.30
5.40
6.60
5.70
4.70
2.70
1.80
1.30
1.20
7.40
5.80
6.60
5.40
5.70
6.60
5.70
6.60
5.70
6.60















მრავალფუნქციური კომპლექსი

ექსპლიკაცია

გამოყენებული პირობითი აღნიშვნები

	სახანძრო მილდგარის მისაწვდომი სივრცე
შშმპ გასასვლელი	მიკრომობილურობის ჰარკინგთან მისაწვდომი გასასვლელის ნიშანი
სართულის აღრი	სართულის ამოსაცნობი ნიშანი
	ნიშანი საგანგებო ვითარებაში ფართობის გამოყენების შესახებ
თავშესაფრის ფართობი	თავშესაფრის ფართობის ნიშანი
გასასვლელი EXIT	გასასვლელის ნიშანი ბრაილით
EXIT	გასასვლელის ნიშანი განათებული
	კვამლის ავტომატური აღმომჩენი
	ავტოსაშხეფი
	სახანძრო მილდგარის თავაკი
	ხელის ცეცხლმაქრი
	ხელით სამართავი სახანძრო განგაშის ღილაკი
	დამკავებელთა შეტყობინების სისტემა
	განგაშის განათება
	საავარიო განათება
	ორმხრივი კავშირის სისტემა
	სახანძრო ჰიდრანტი
	სახანძრო მანქანის მისაერთებელი
1.30 0.76	თავშესაფრის ფართობი

	საკადასტრო საზღვარი
-3.30	ნიშნული გეგმაზე
1	ჭრილის ხაზი
	კედლის ცეცხლმედეგობის ხარისხი 1 საათი
	კედლის ცეცხლმედეგობის ხარისხი 2 საათი
	გასასვლელამდე სავალი მანძილი
	მისაწვდომი ცვლაგზები
+3.900 +3.800	ნიშნული ჭრილზე, ფასადზე
	გაძლიერებული ბეტონის სტრუქტურული ელემენტები 2 სთ-იანი ხანძარმედეგობით (სვეტი, კოჭი, დიაფრაგმა, გადახურვის ფილა)
	ბეტონის ბლოკის 200 იანი კედელი
	ბეტონის ბლოკის 100 იანი კედელი
	შახტის აღმნიშვნელი
1	ღერძის ხაზი
L=11.8 m 10%	პანდუსის ქანობის მაჩვენებელი
	საკუჯრო დაკავებულობა (სკ)
	საცხოვრებელი დაკავებულობა (სც-2)
	სავაჭრობო დაკავებულობა (სნ-2)
	წარმოსახვითი ხაზი

ძირითადი გეგმა

შემსრულებელი

ძირითადი შენიშვნები

ყველა ზომა მოცემულია მილიმეტრებში

პროექტი:

მრავალფუნქციური საცხოვრებელი

ქალაქი თბილისი, დასახლება გლდანი, მიკრო/რაიონი 1, ახმეტელის მეტროს, მიმდებარედ

TITLE:

SEAL:	შესრულდა:	ხელმოწერა:
	თარიღი:	31.01.2022
	მასშტაბი:	SHEET NO:
ნახაზის ნომ:	ფორმატი: A1	რევიზია: / სტადია: ს.პ

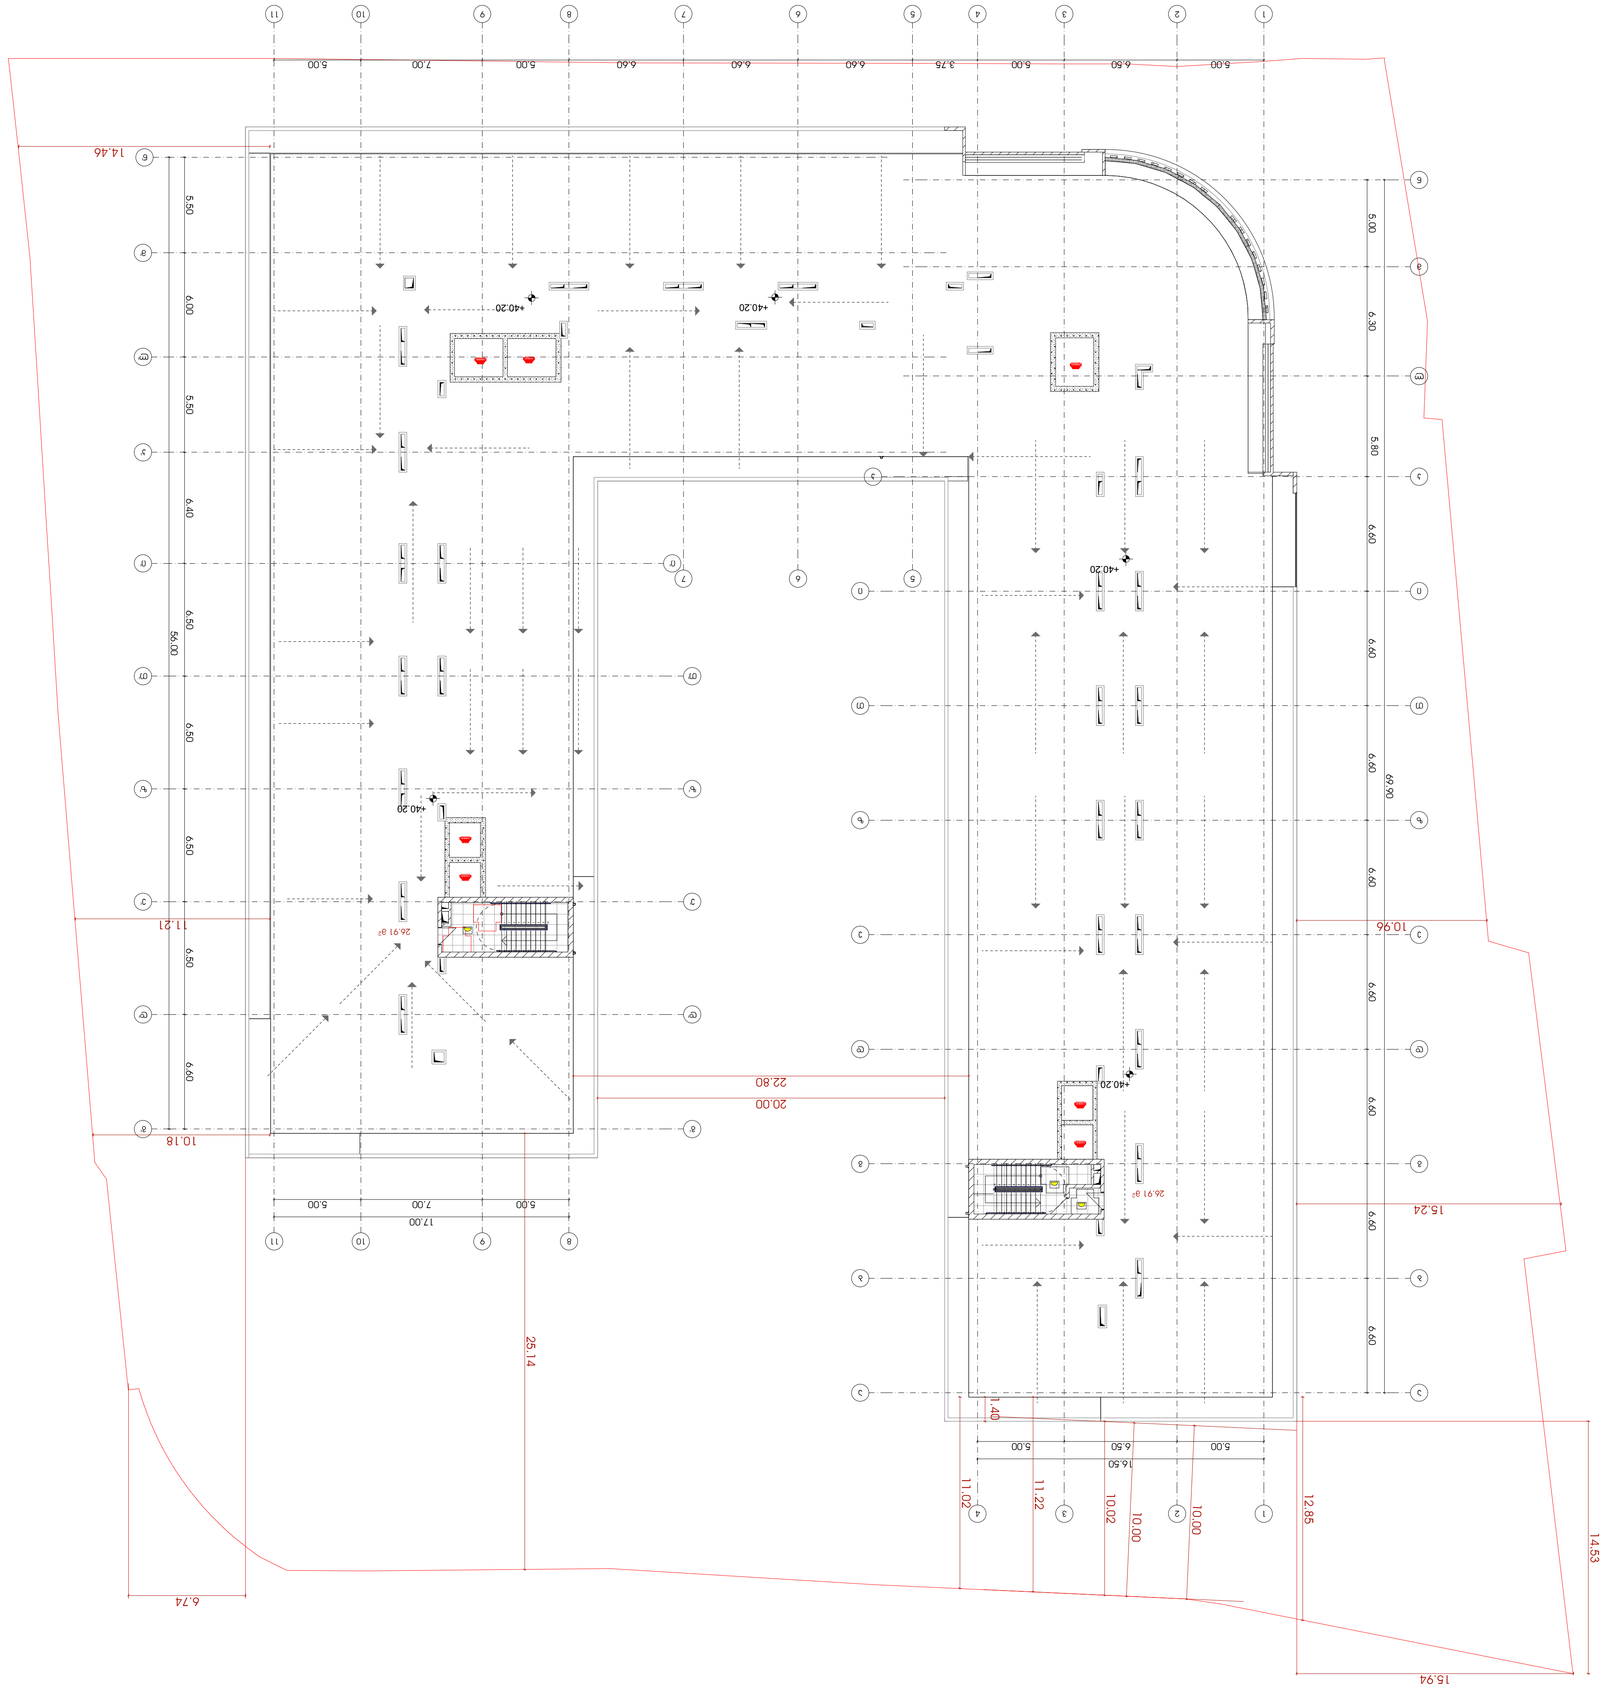




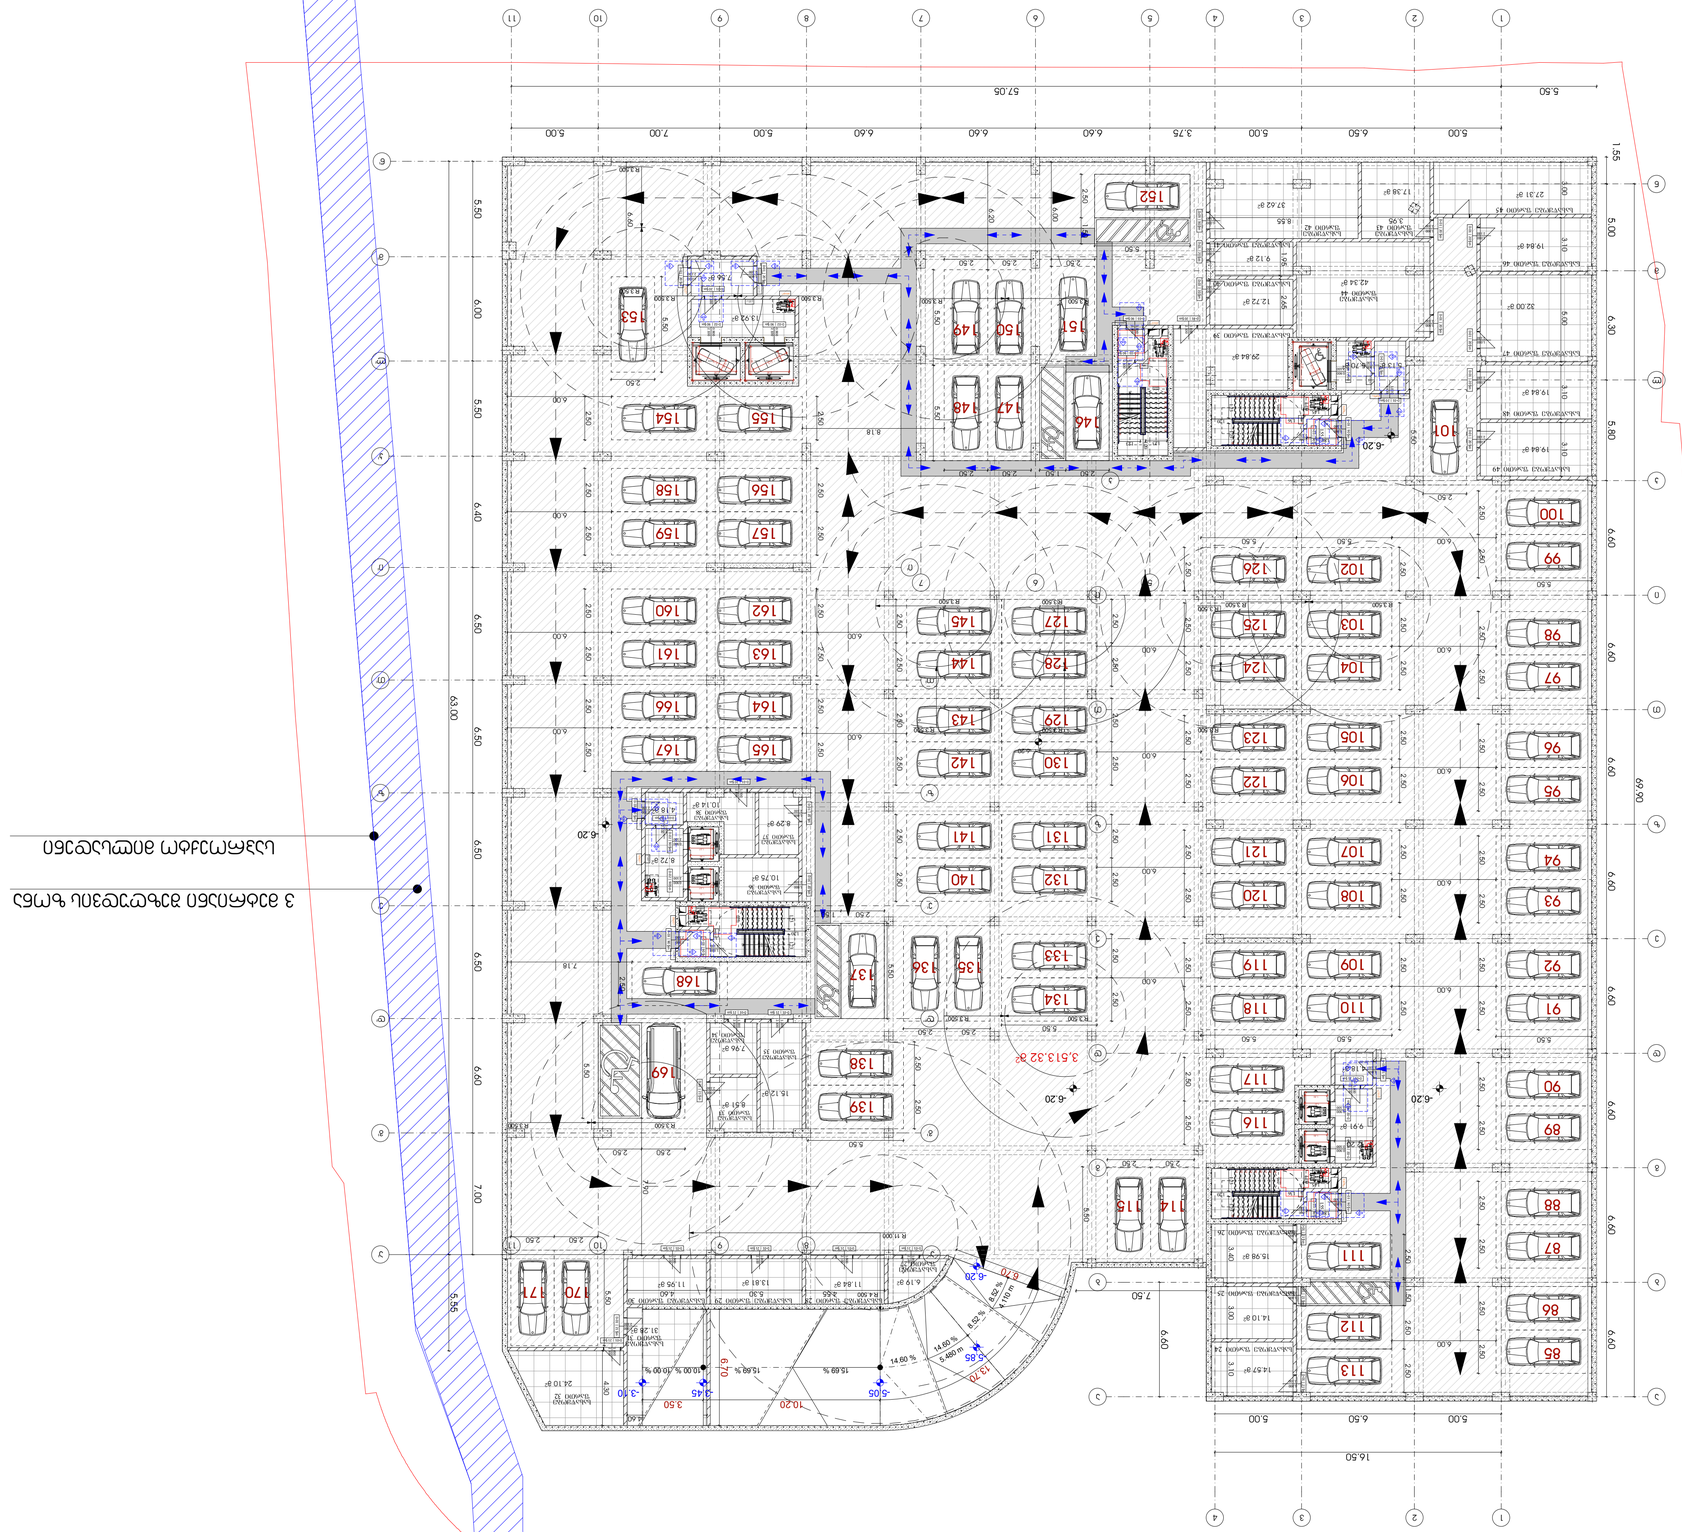
5.50
57.05
5.00
6.50
6.00
6.60
3.75
5.00
6.60
6.60
5.00
7.00
5.00
1.55
5.00
6.30
5.80
6.60
6.60
6.60


5.00
6.50
5.00
3.75
6.60
6.60
5.00
7.00
5.00
5.50
57.05
63.00
69.00
1.55
5.00
6.30
5.80
6.60
6.60
6.60






















חתך G-G

































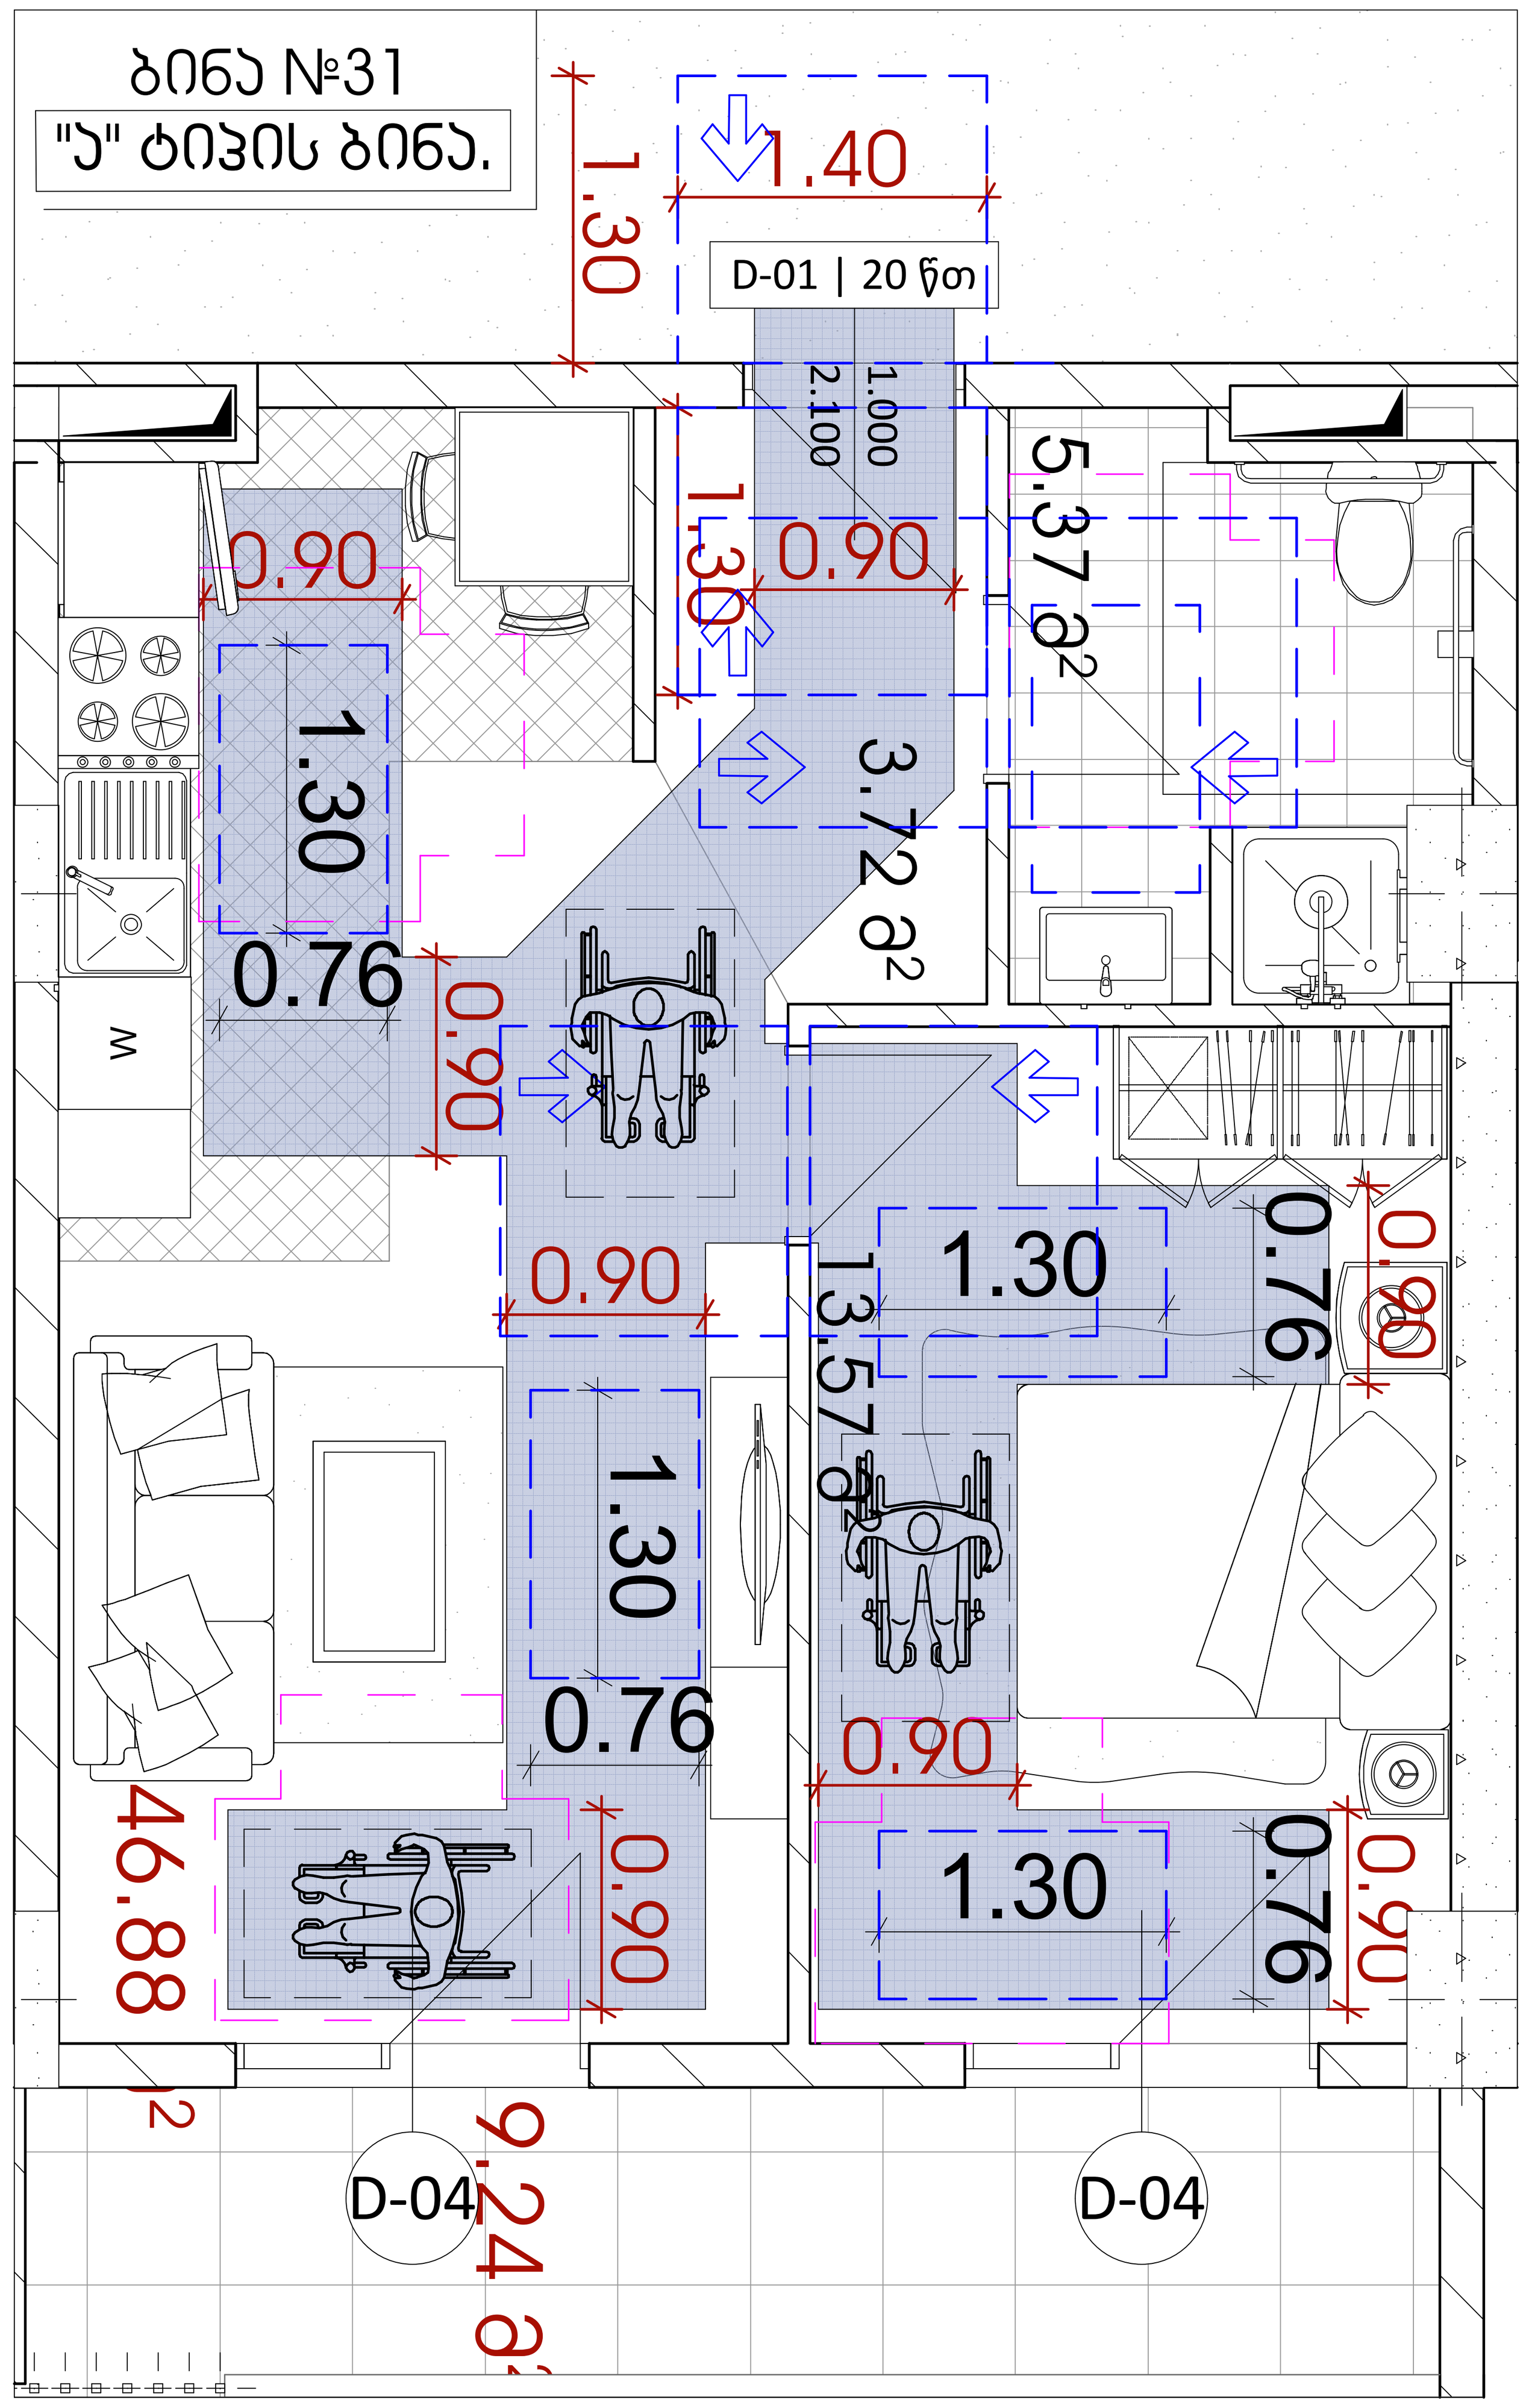

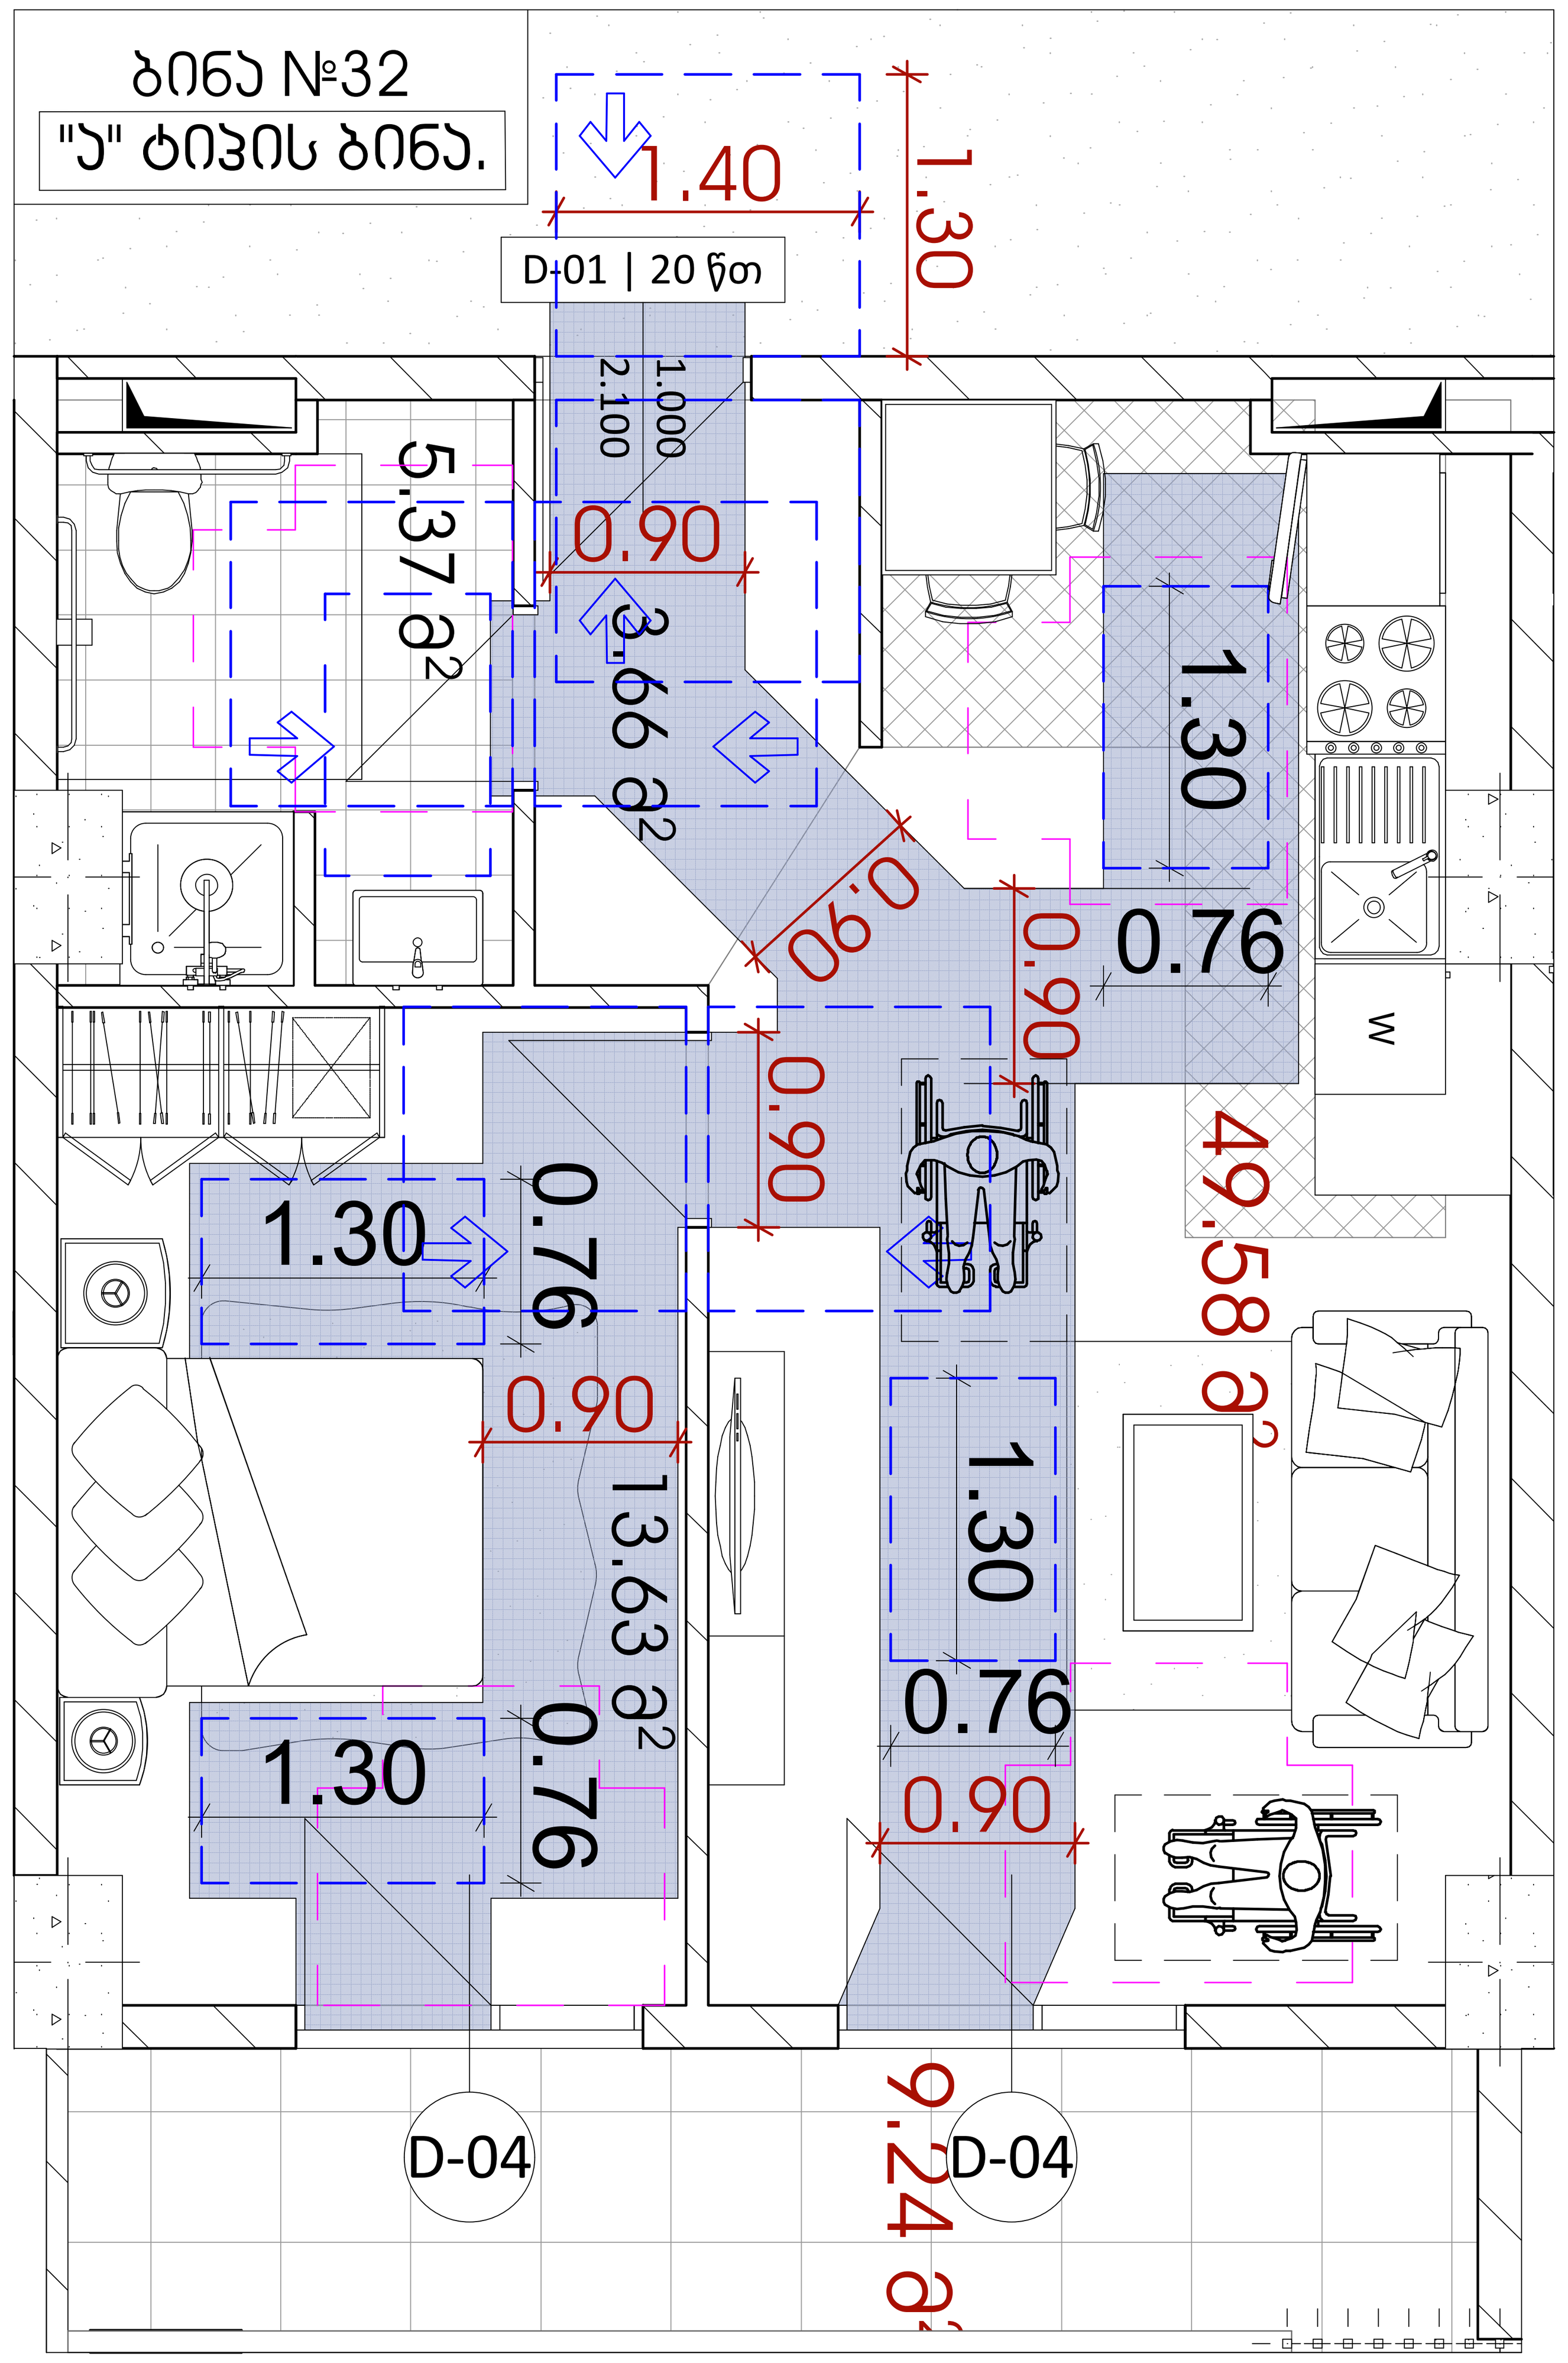

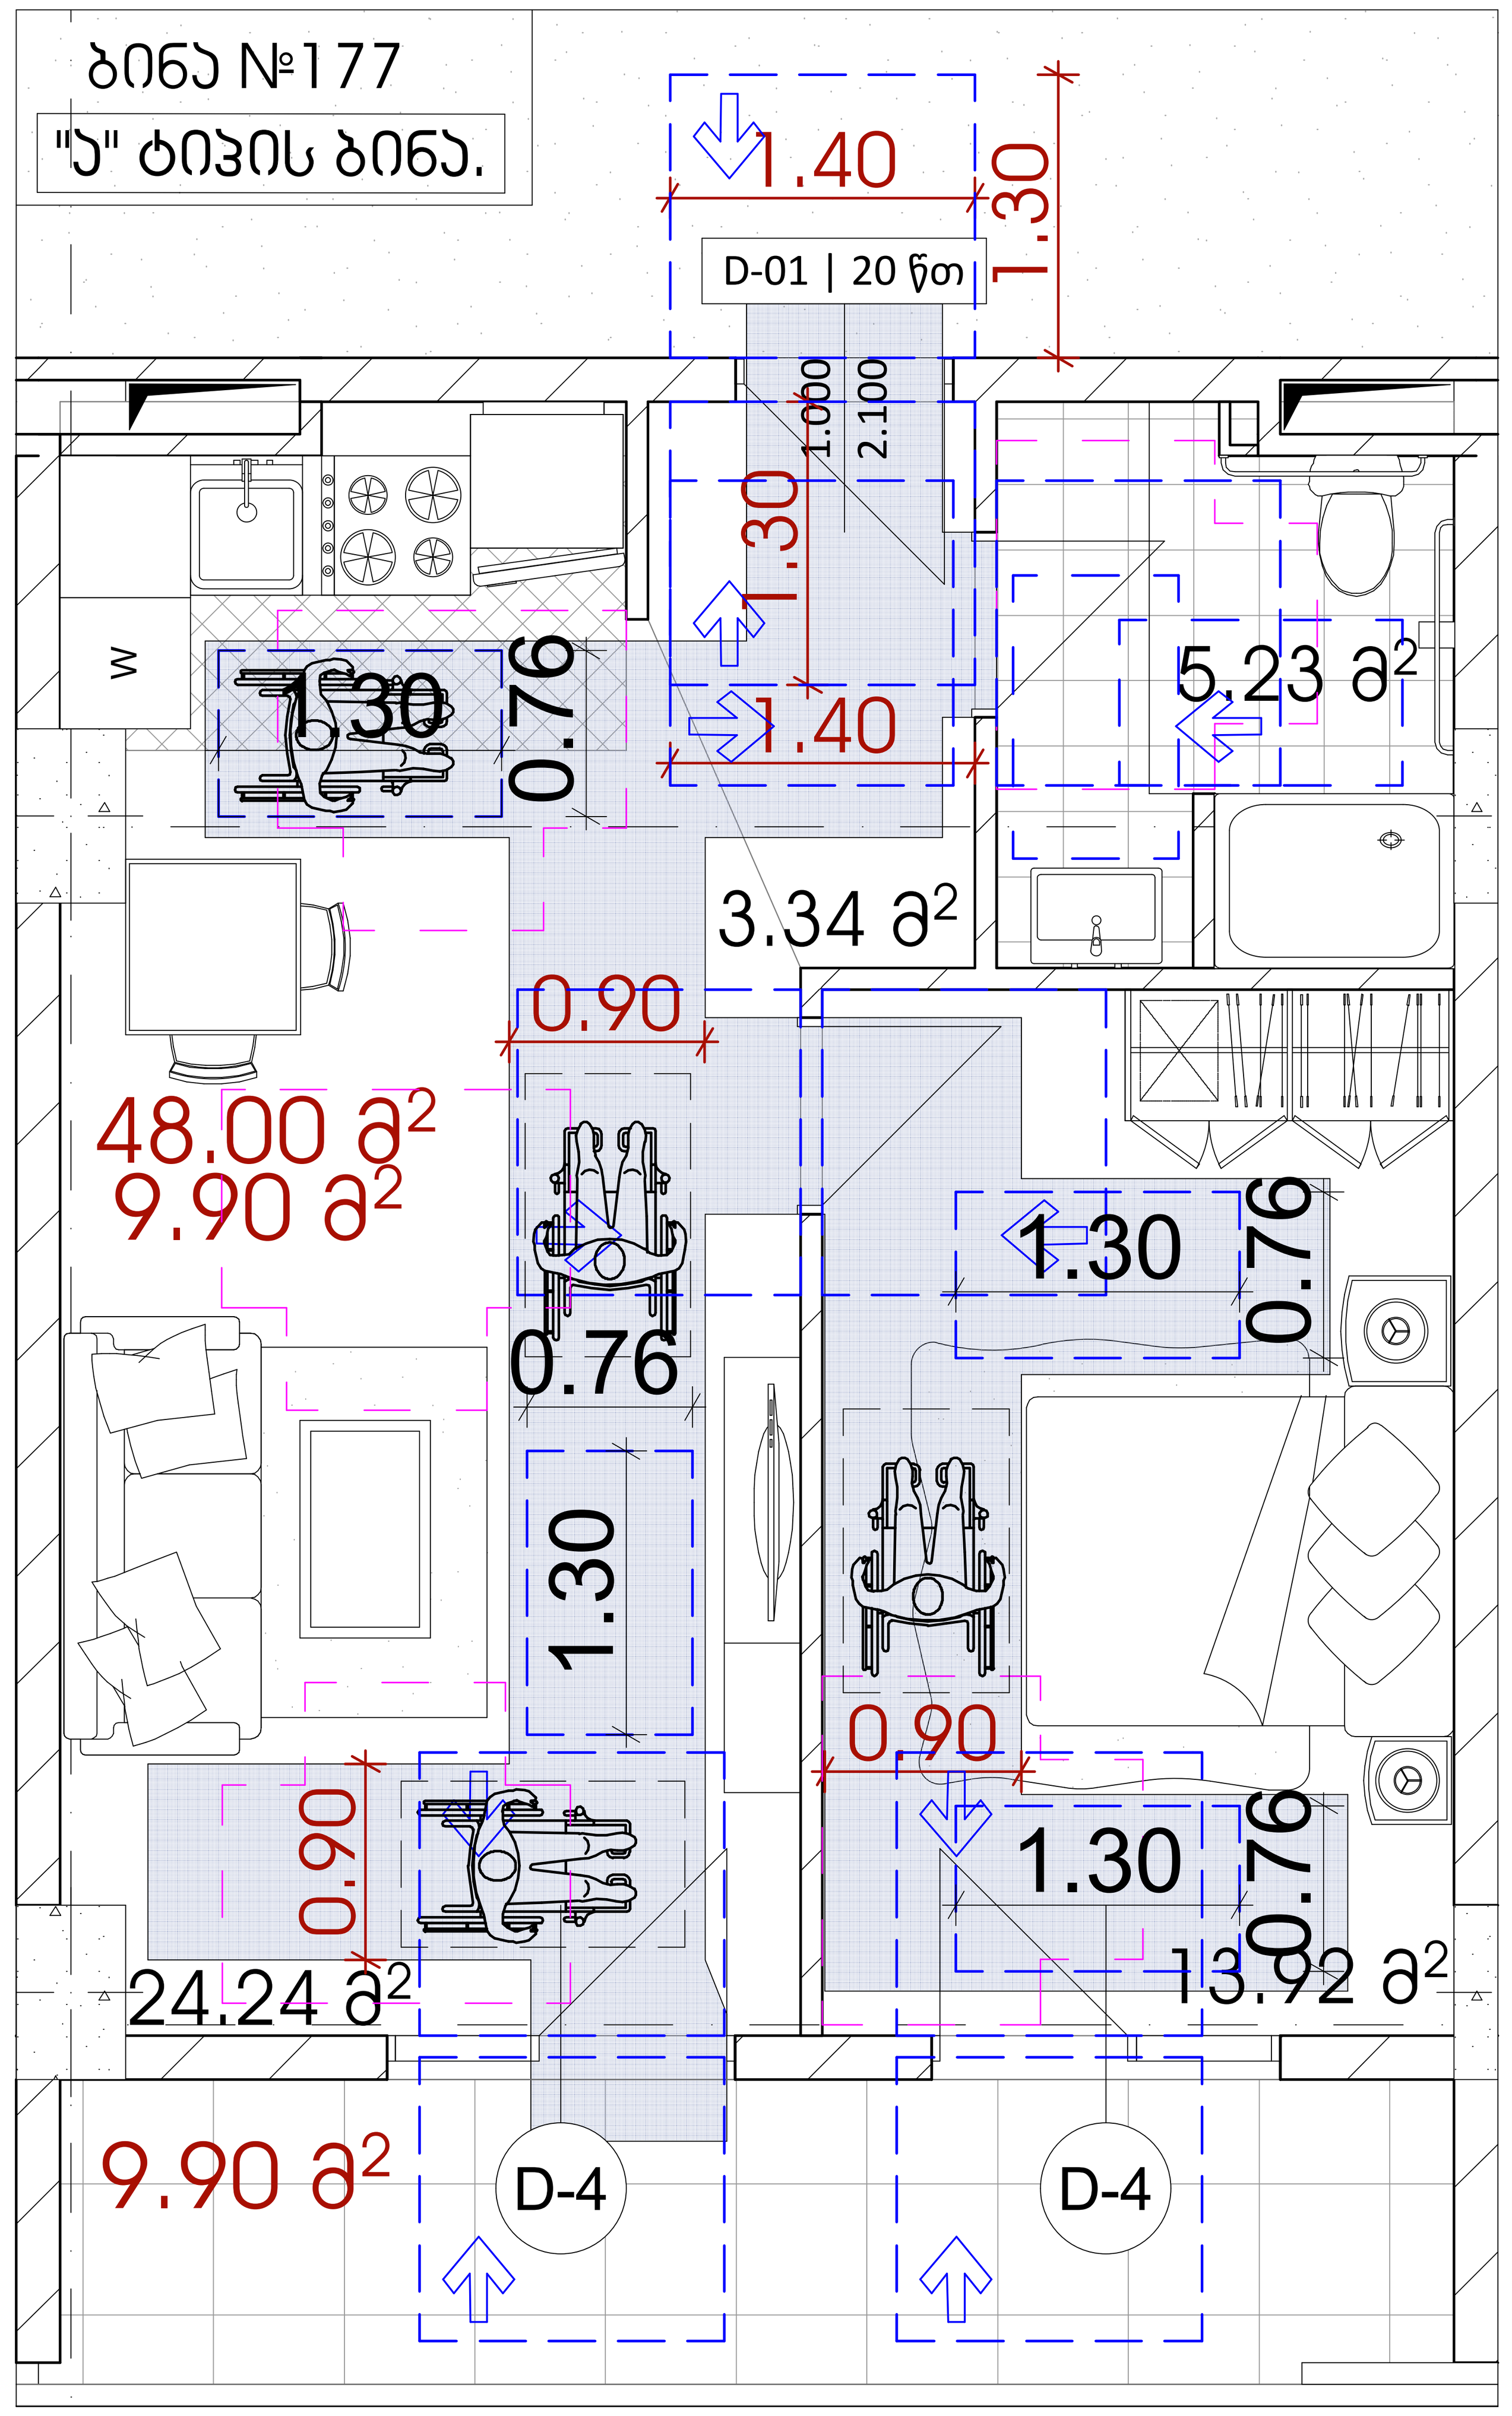

თავისუფალი სივრცე კართან მანევრირებისთვის

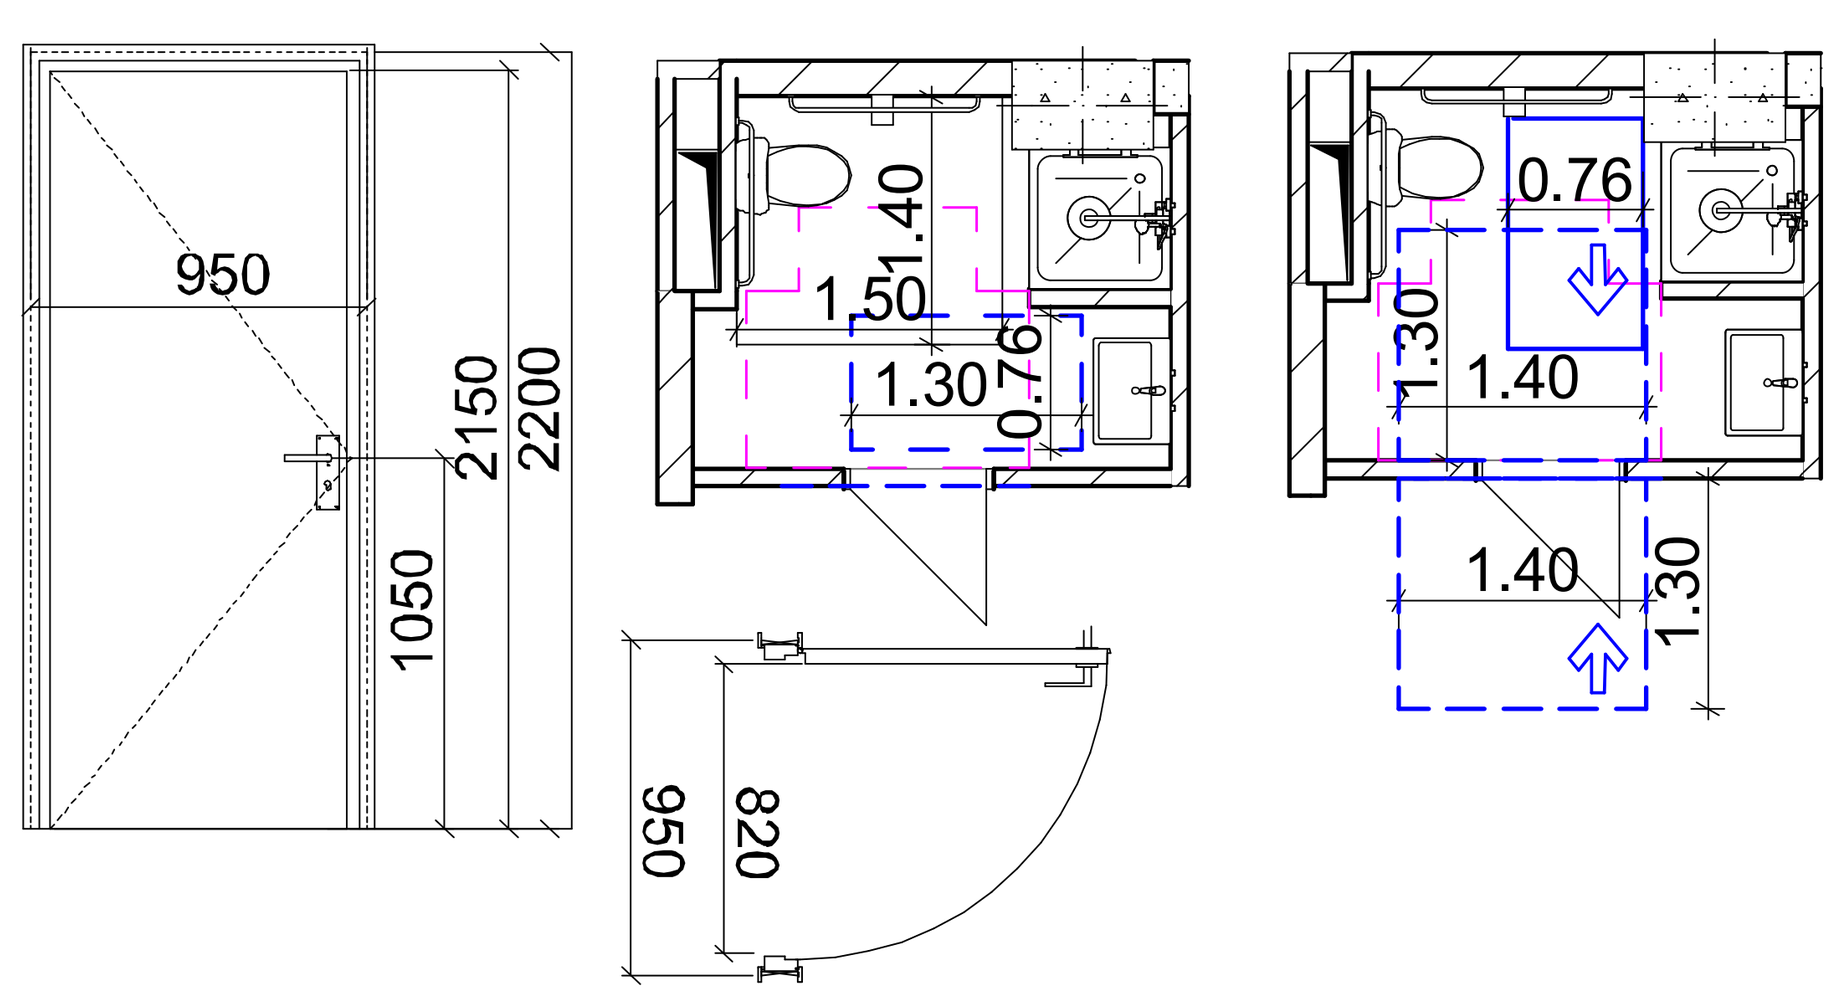

თავისუფალი სივრცე კართან მანევრირებისთვის

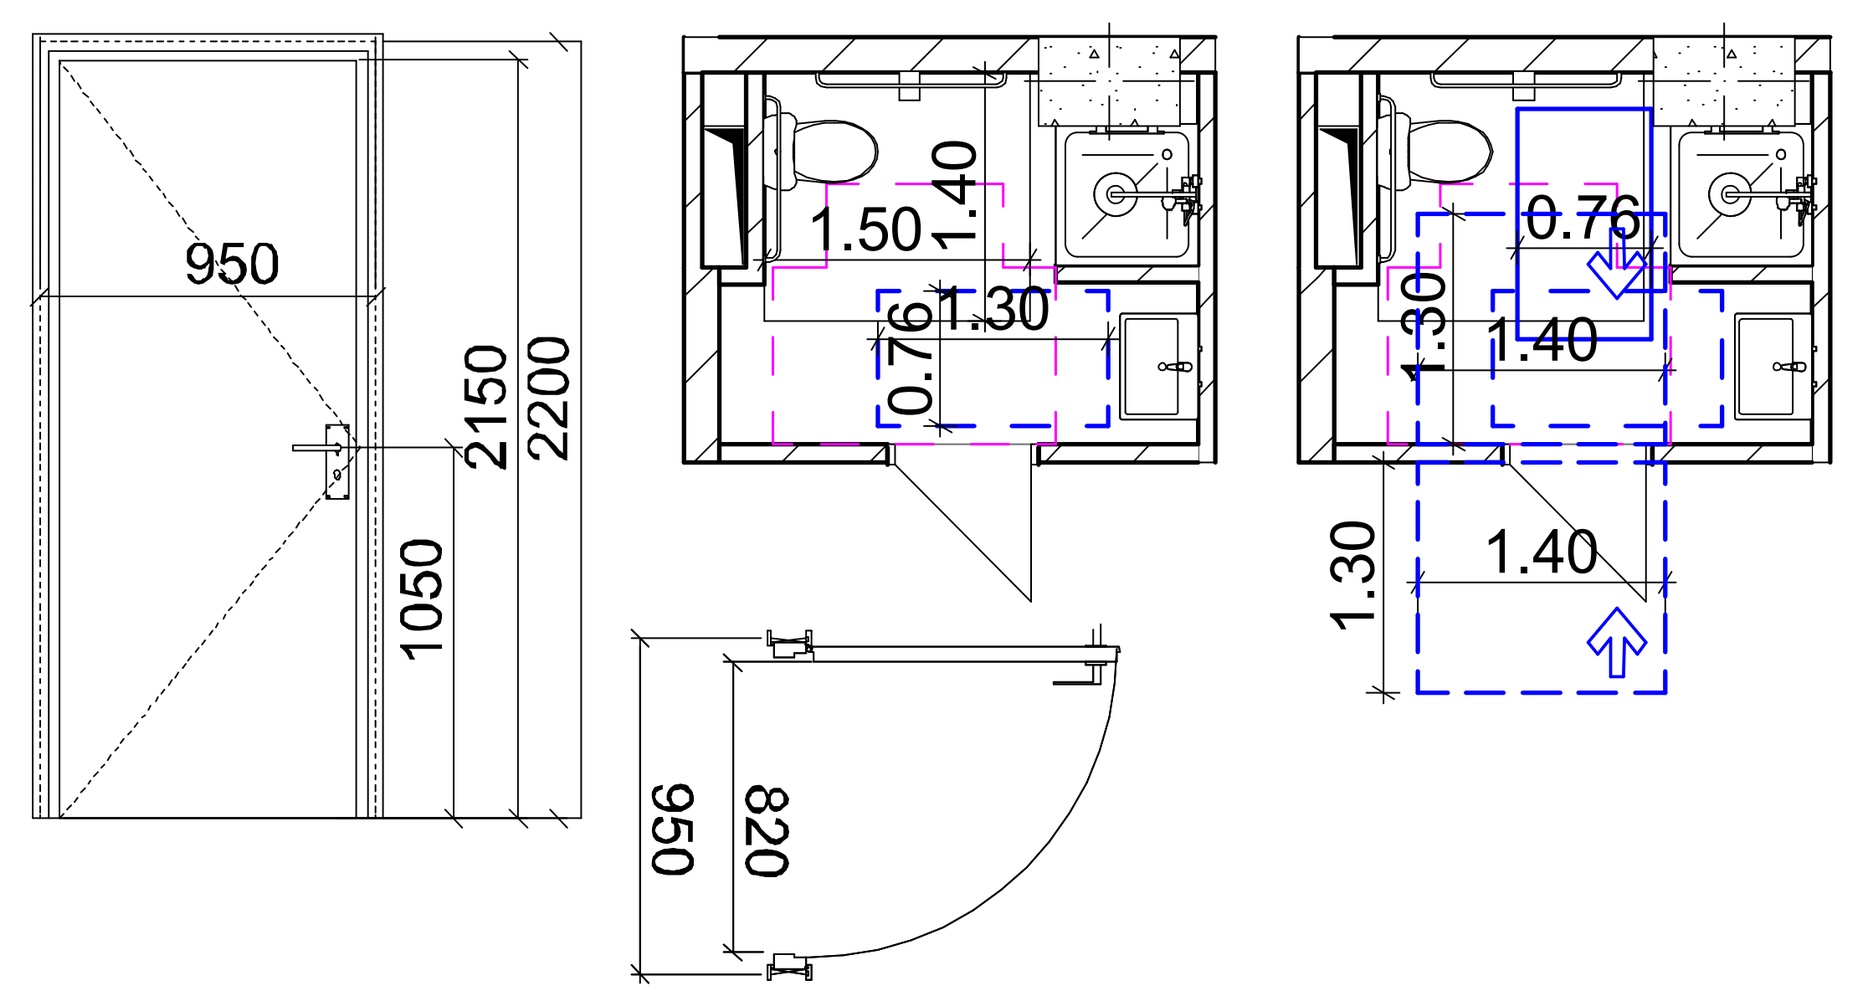

თავისუფალი სივრცე კართან მანევრირებისთვის

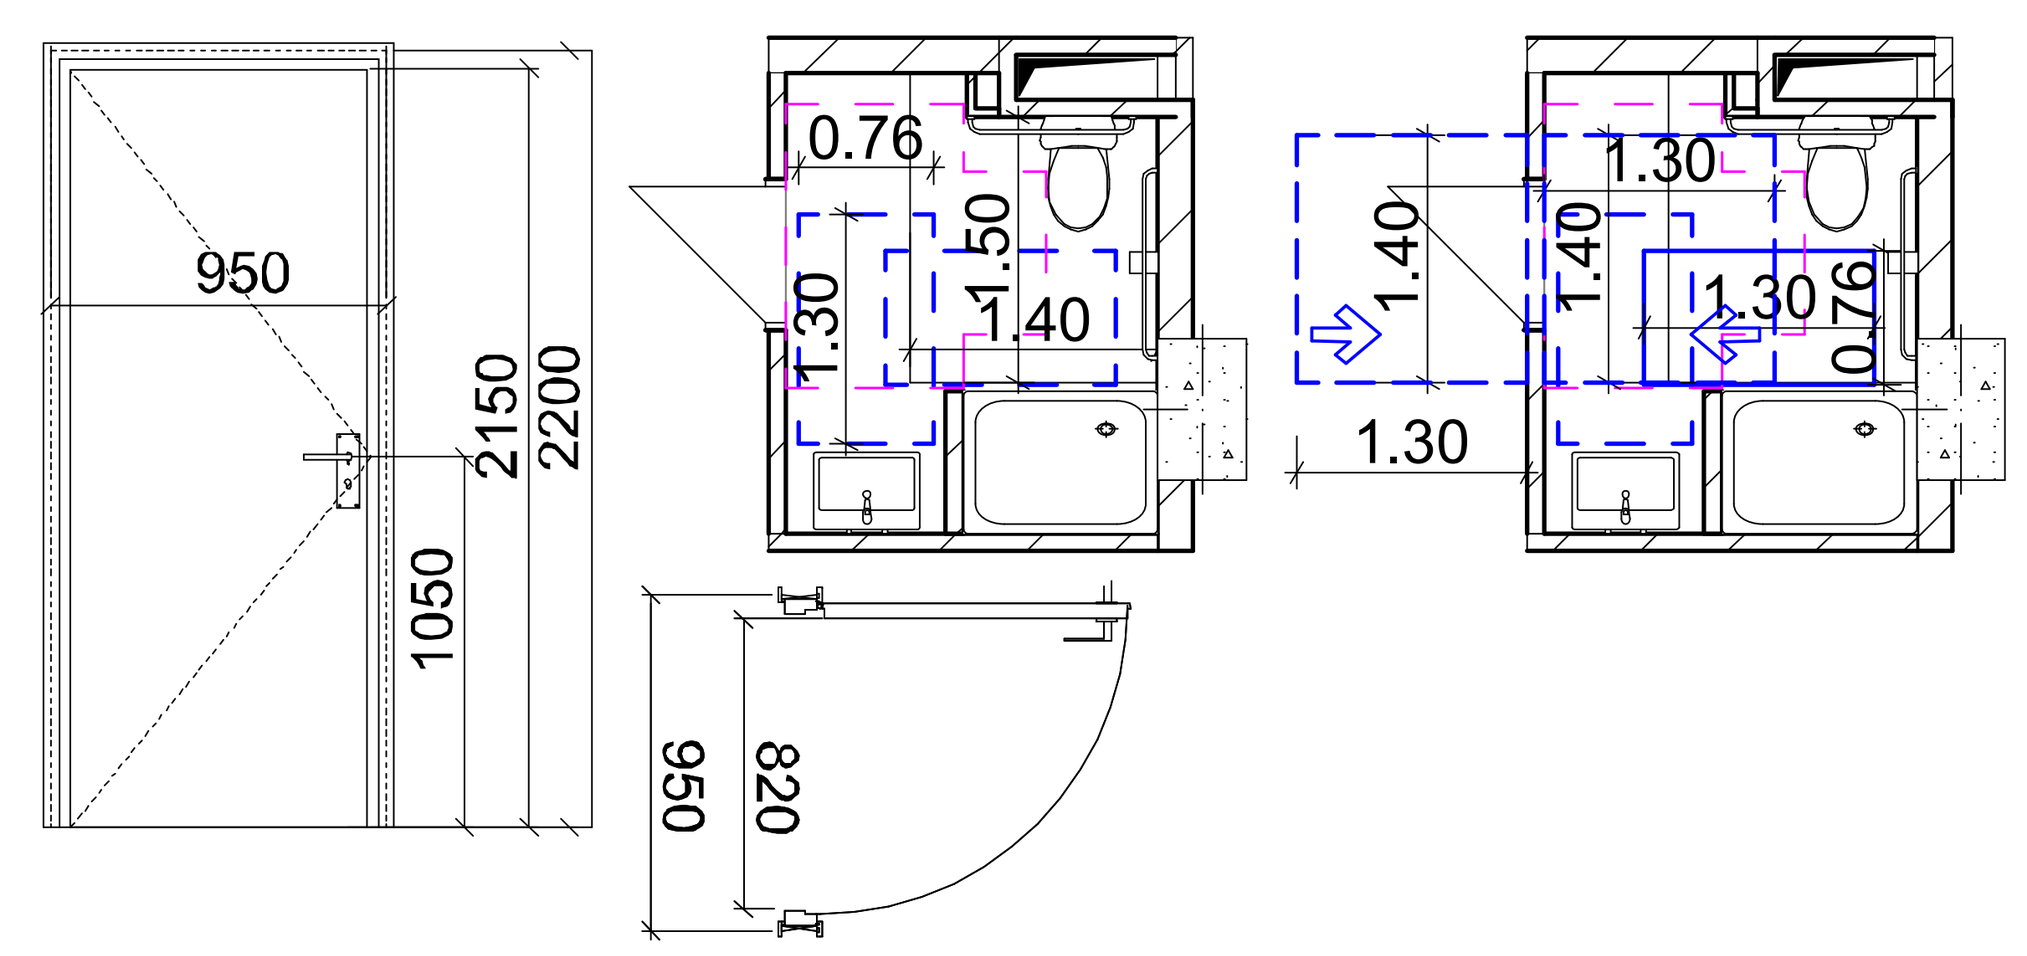

იატაკის თავისუფალი სივრცე

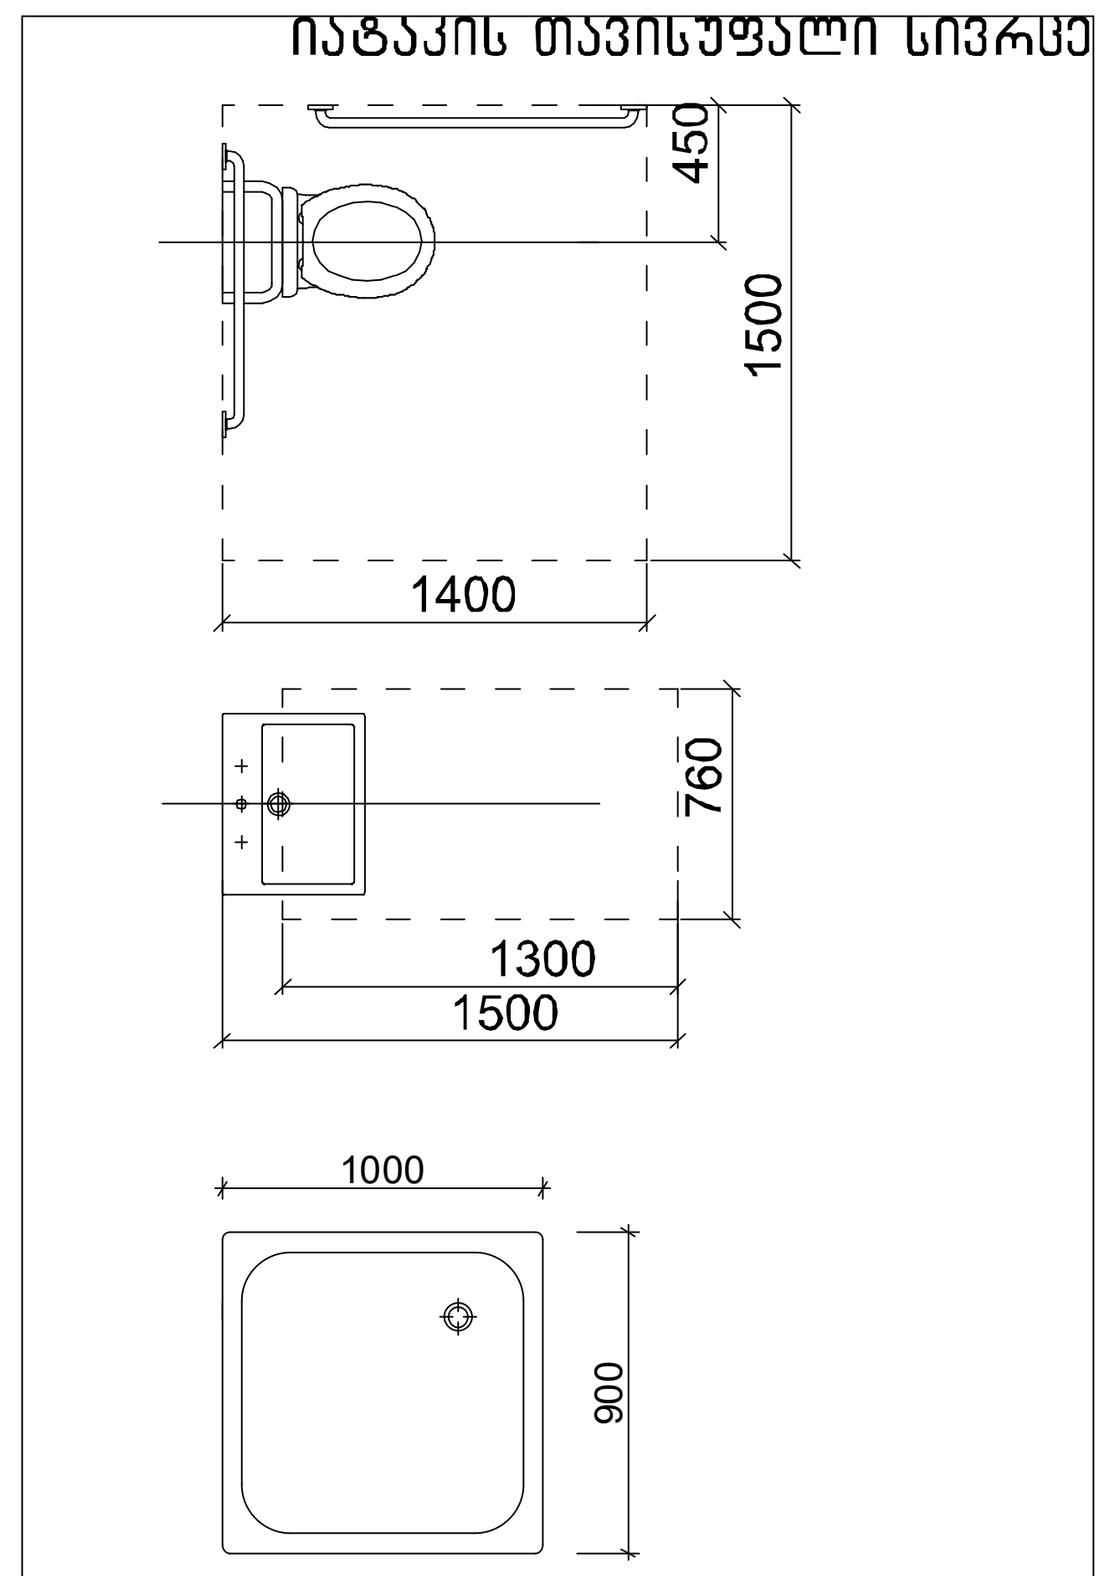

ჭრილი 1

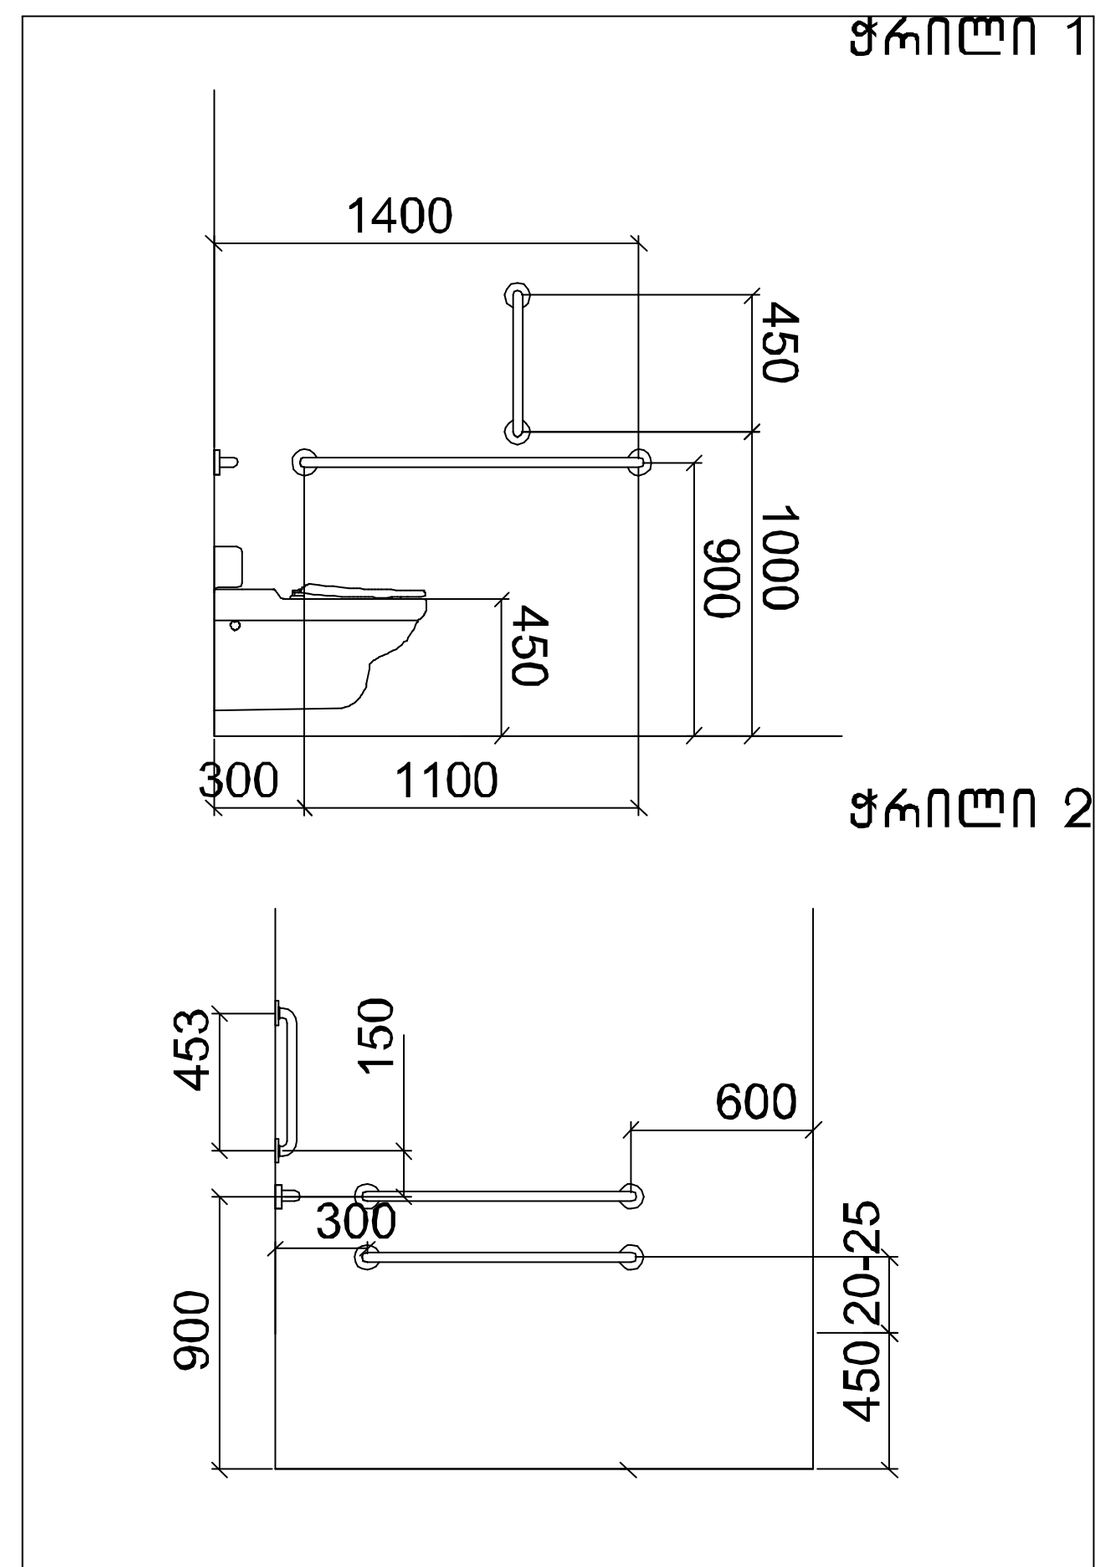

ჭრილი 3

ხელსაბანის მდებარეობა

მუხლის სიმაღლემდე სივრცე



სამზარეულოსთან წვდომა

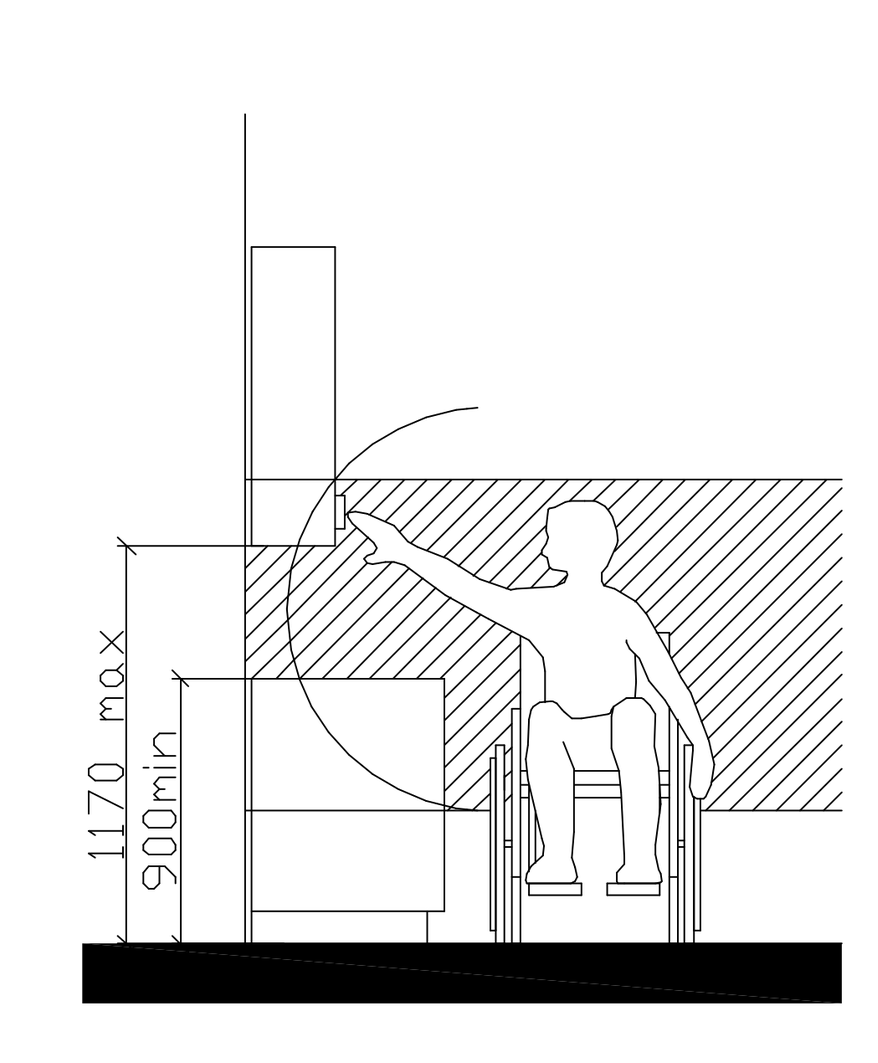

კარის გაბარიტული ზომები

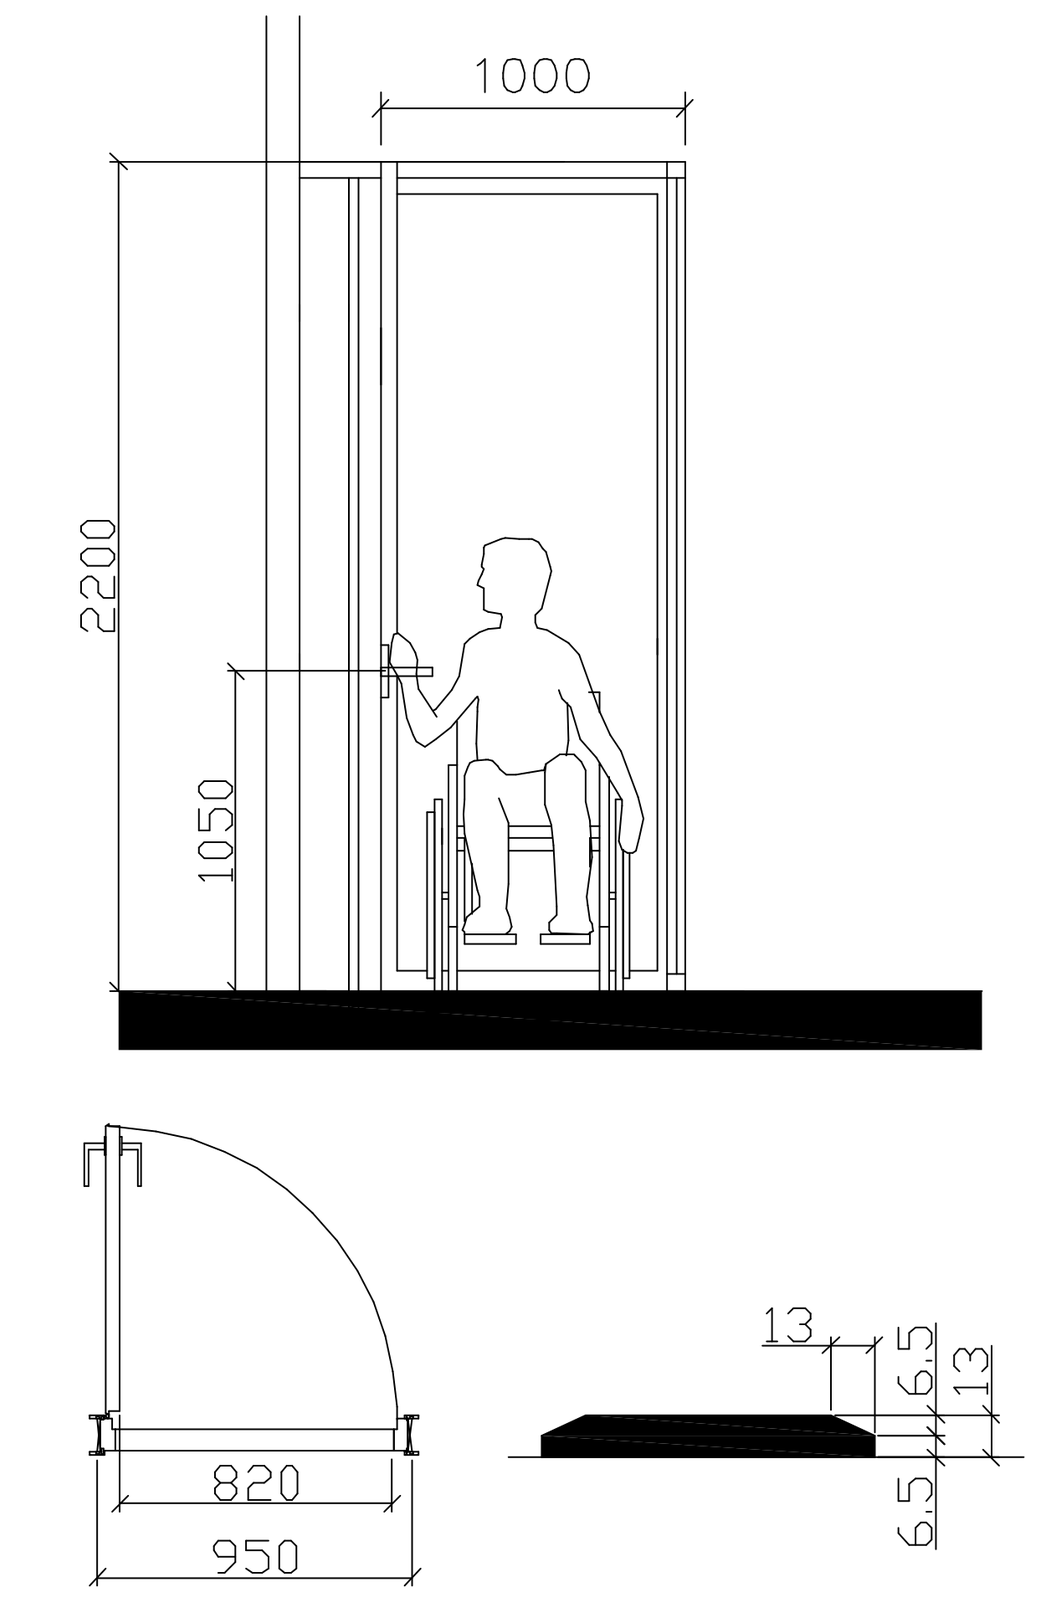

ფანჯარასთან წვდომა "ა" ტიპის ბინაში

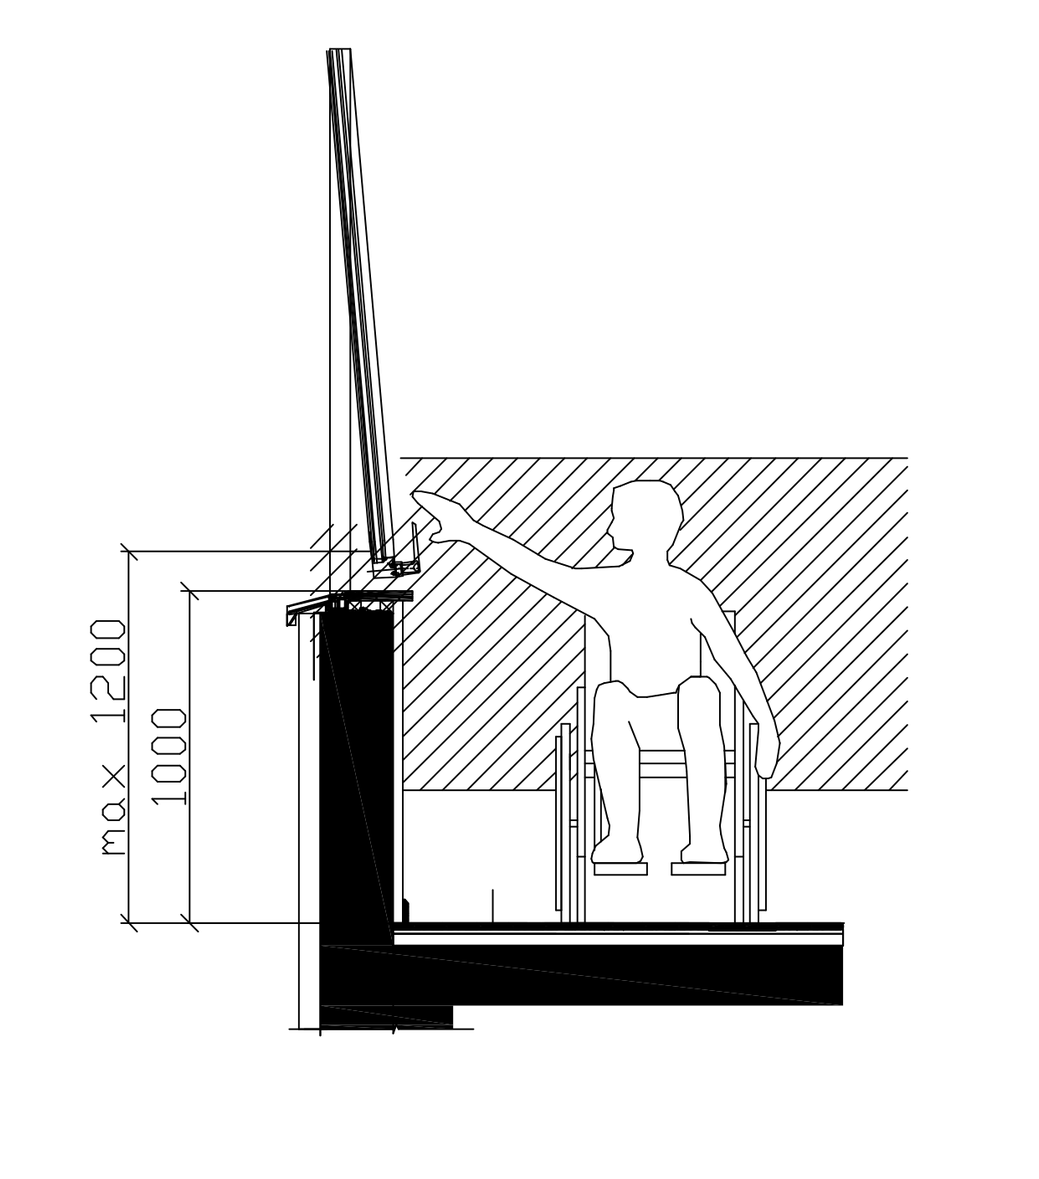

პირობითი ნიშნები

მისაწვდომი სვლაგზები

მოსატრიალებელი სივრცეები

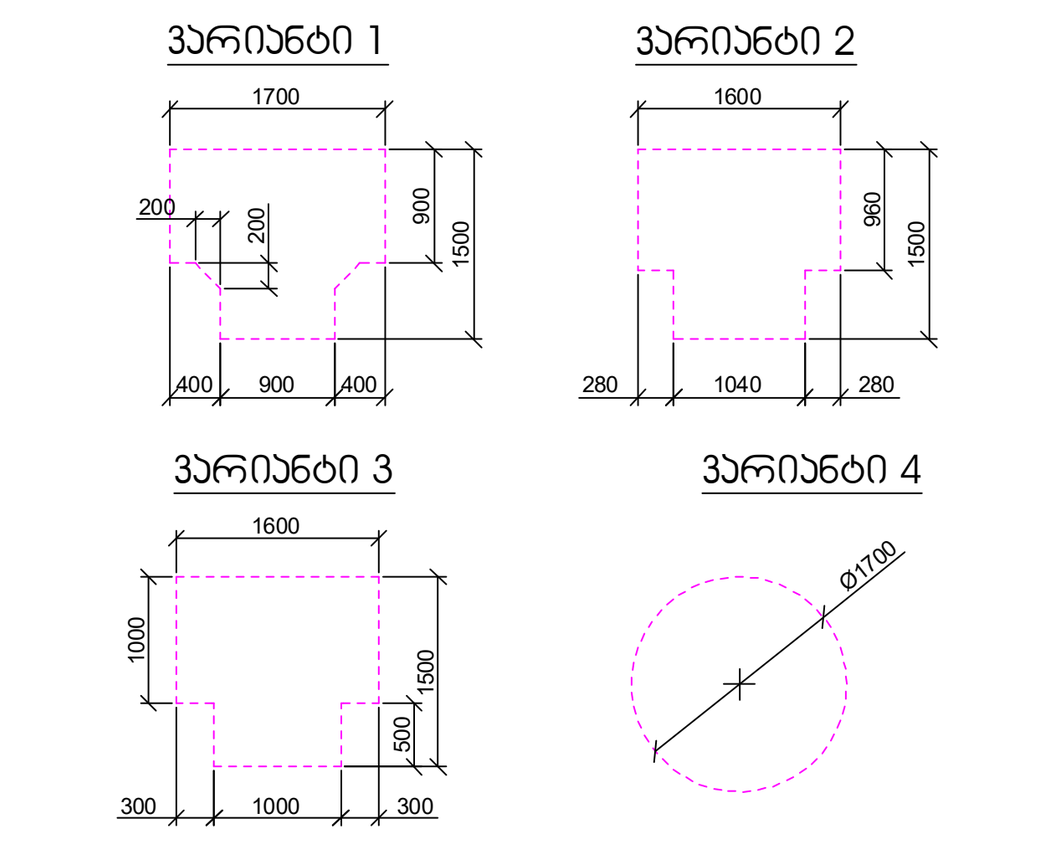

კარის წინ თავისუფალი სივრცე

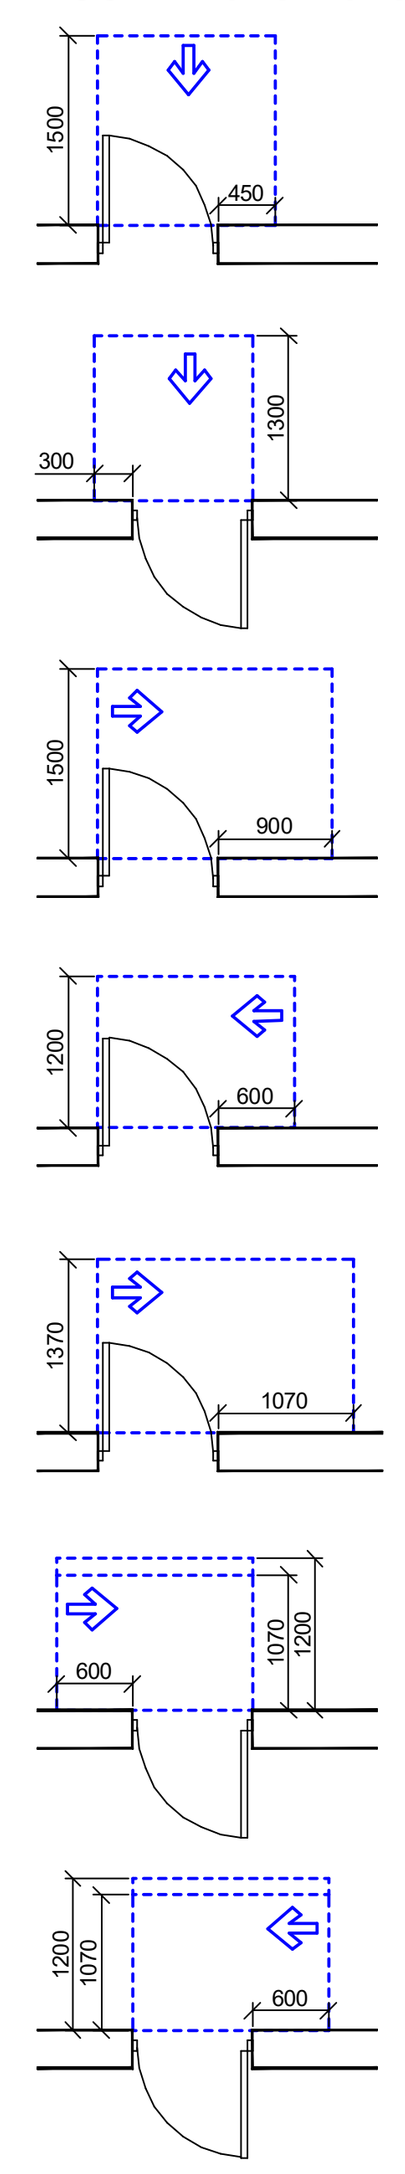

თავისუფალი სივრცე კართან მანევრირებისთვის - ანჯამიანი კარი წინიდან მისაწვდომი - გამოწევით გაღება

თავისუფალი სივრცე კართან მანევრირებისთვის - ანჯამიანი კარი წინიდან მისაწვდომი - მიწოლით გაღება

თავისუფალი სივრცე კართან მანევრირებისთვის - ანჯამიანი კარი ანჯამის მხრიდან მისაწვდომი - გამოწევით გაღება

თავისუფალი სივრცე კართან მანევრირებისთვის - ანჯამიანი კარი საკეტის მხრიდან მისაწვდომი - გამოწევით გაღება

თავისუფალი სივრცე კართან მანევრირებისთვის - ანჯამიანი კარი ანჯამის მხრიდან მისაწვდომი - გამოწევით გაღება

თავისუფალი სივრცე კართან მანევრირებისთვის - ანჯამიანი კარი საკეტის მხრიდან მისაწვდომი - მიწოლით გაღება 120 მმ. თუ მოწყობილია მიმხურავი

თავისუფალი სივრცე კართან მანევრირებისთვის - ანჯამიანი კარი ანჯამის მხრიდან მისაწვდომი - მიწოლით გაღება 120 მმ. თუ მოწყობილია მიმხურავი

მრავალფუნქციური კომპლექსი

ექსპლიკაცია

გამოყენებული პირობითი აღნიშვნები

სიმბოლო	აღნიშვნა
	საკადასტრო საზღვარი
-3.30	ნიშნული გეგმაზე
1	ჭრილის ხაზი
	კედლის ცეცხლმედეგობის ხარისხი 1 საათი
	კედლის ცეცხლმედეგობის ხარისხი 2 საათი
	გასასვლელამდე სავალი მანძილი
	მისაწვდომი სვლაგზები
+3.900 / +3.800	ნიშნული ჭრილზე, ფასადზე
	გაძლიერებული ბეტონის სტრუქტურული ელემენტები 2 სთ-იანი ხანძარმედეგობით (სვეტი, კოჭი, დიაფრაგმა, გადახურვის ფილა)
	ბეტონის ბლოკის 200 იანი კედელი
	ბეტონის ბლოკის 100 იანი კედელი
	შახტის აღნიშვნელი
1	ღერძის ხაზი
L=11.8 m 10%	პანდუსის ქანობის მაჩვენებელი
	სავაჭრო დაკავებულობა (ს3)
	საცხოვრებელი დაკავებულობა (სც-2)
	სასაწყობო დაკავებულობა (სწ-2)
	წარმოსახვითი ხაზი

ძირითადი გეგმა

შემსრულებელი

ძირითადი შენიშვნები

ყველა ზომა მოცემულია მილიმეტრებში

პროექტი:

TITLE:

მრავალფუნქციური საცხოვრებელი

ქალაქი თბილისი, დასახლება გლდანი, მიკრო/რაიონი 1, ახმეტელის მეტროს, მიმდებარედ

SEAL:

შეასრულა: დ.ცოტნიაშვილი

ხელმოწერა:

მასშტაბი:

SHEET NO: 31.01.2022

ნახაზის ნომ:

ფორმატი: A1

რევიზია:

სტადია: ს.3

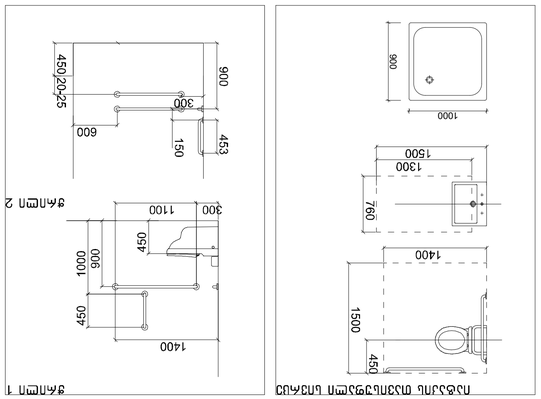



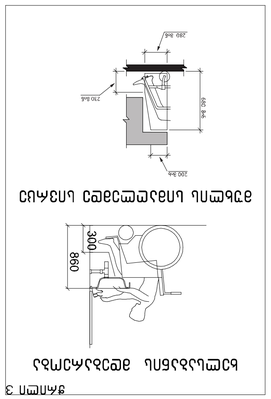



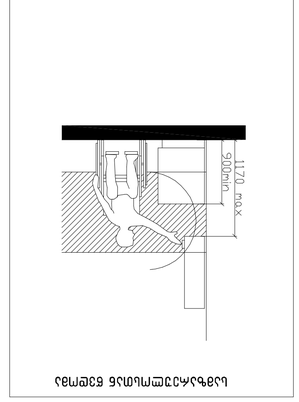


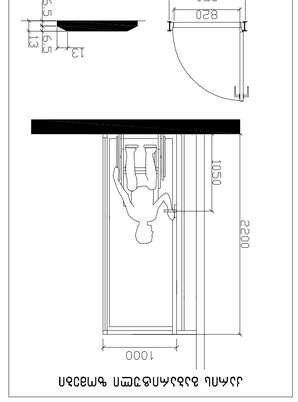


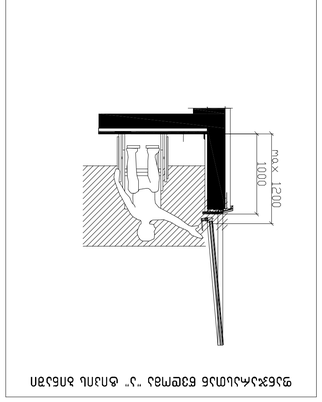


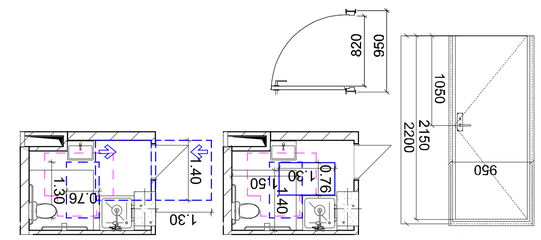


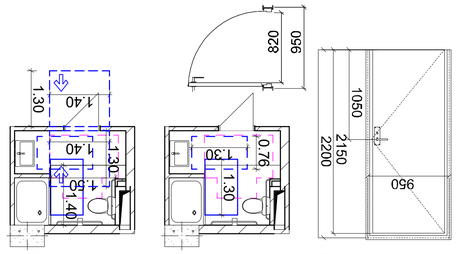


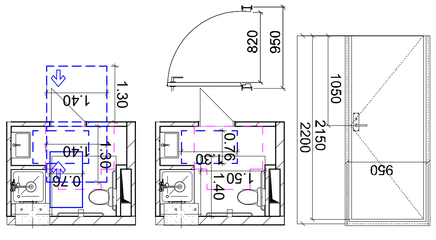


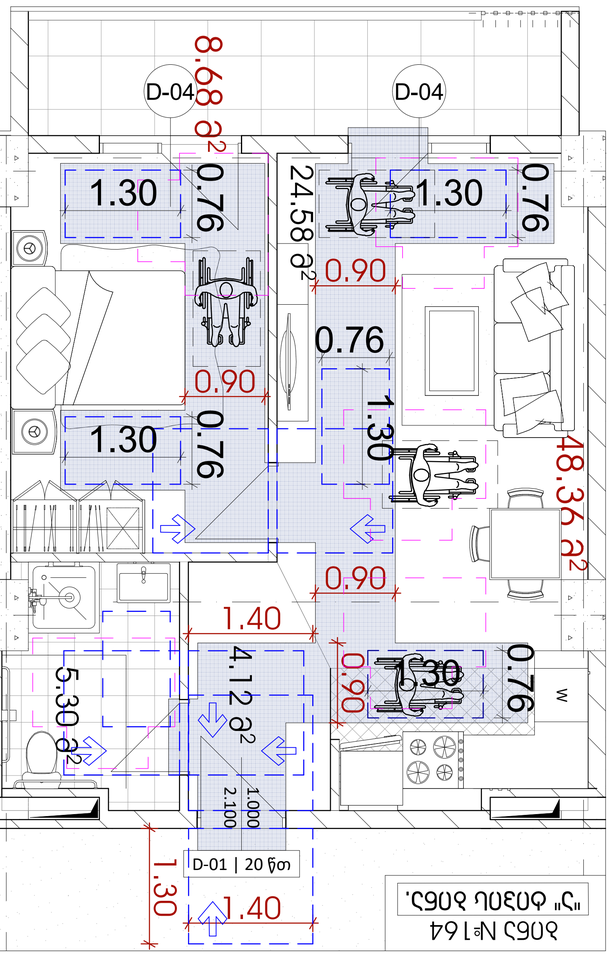


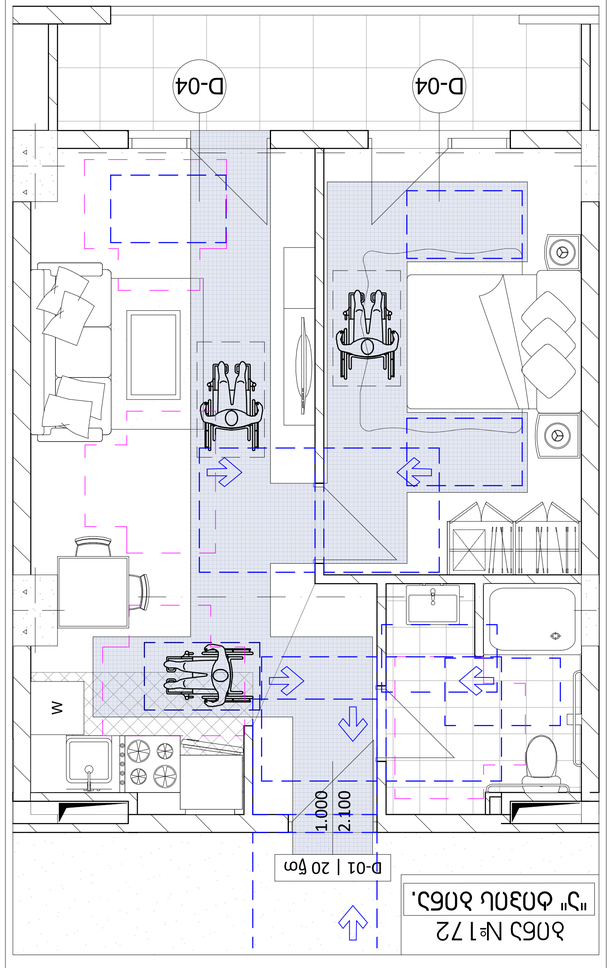


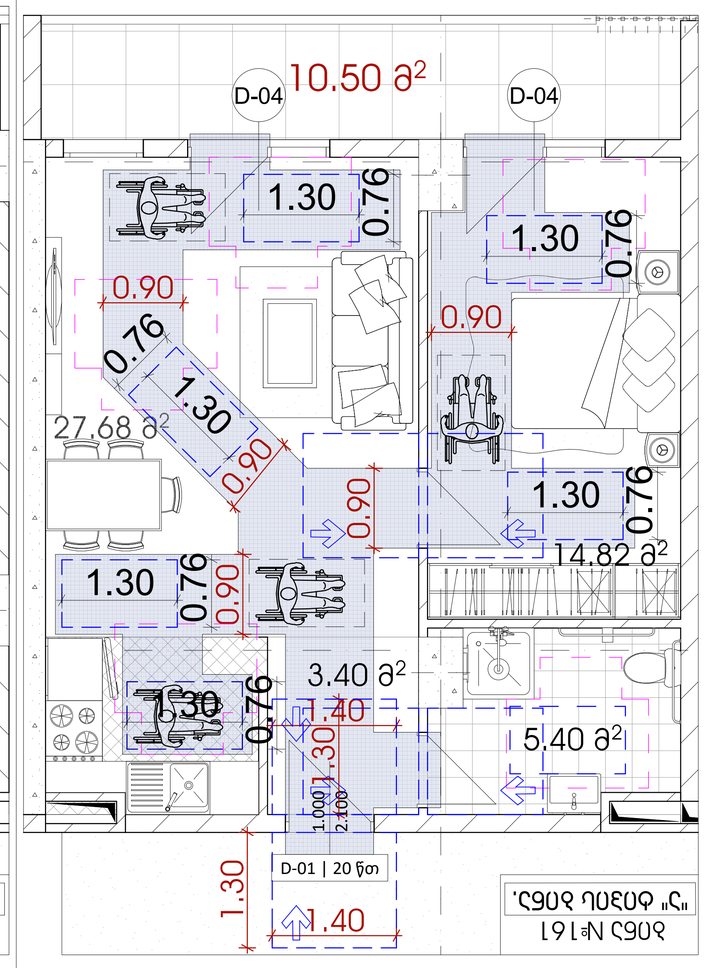





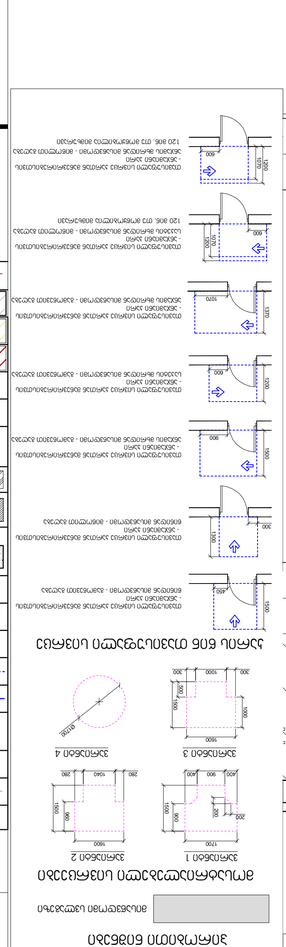
1000
1000
1000
2100
1000
2100
1000
2100

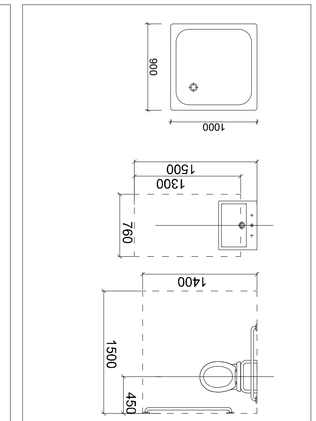


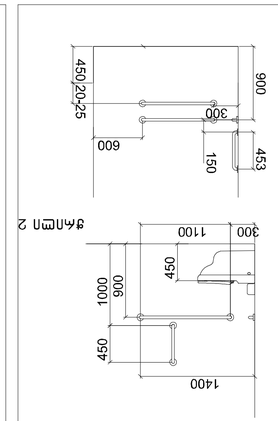






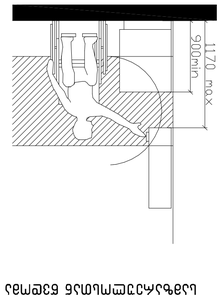


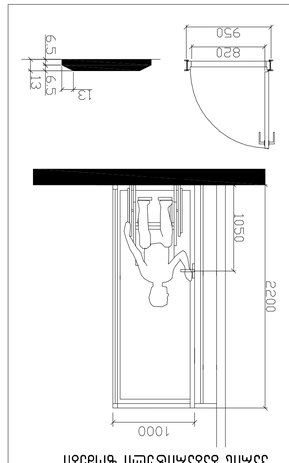


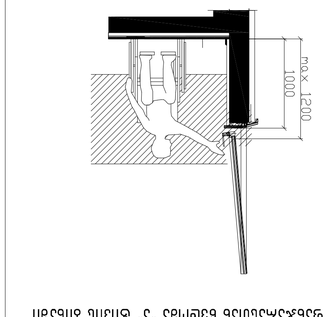


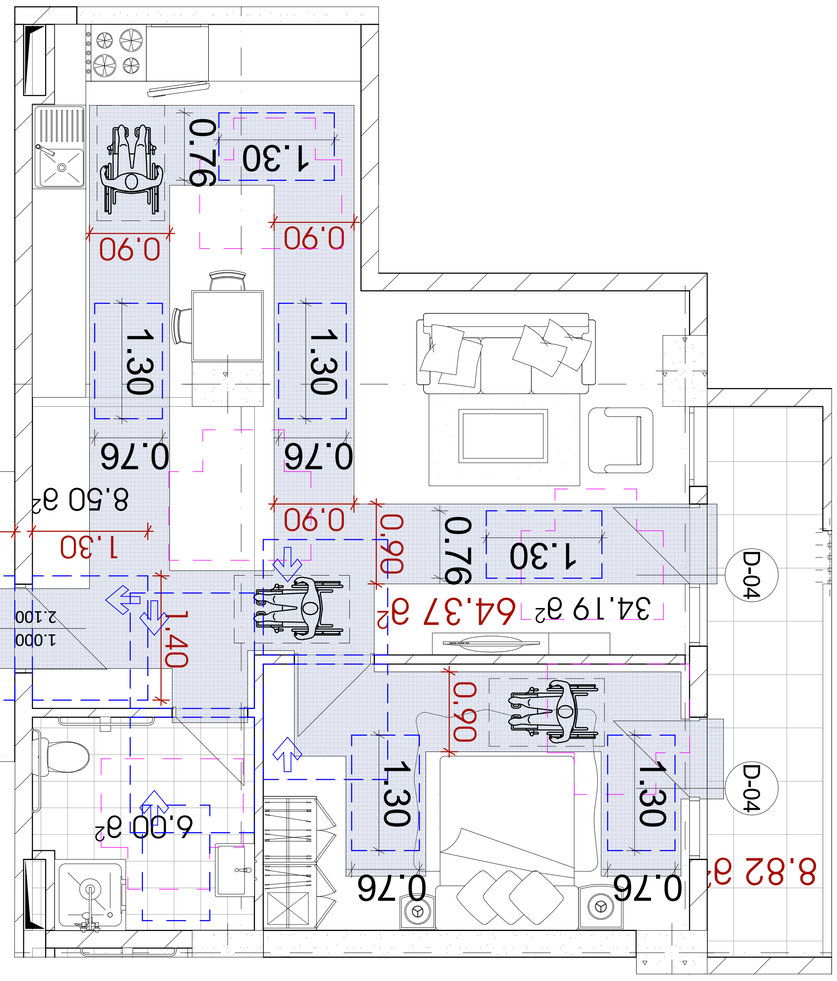








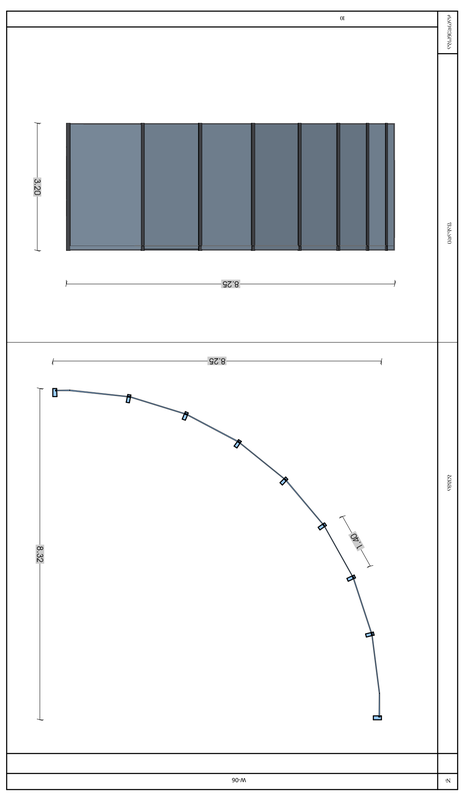

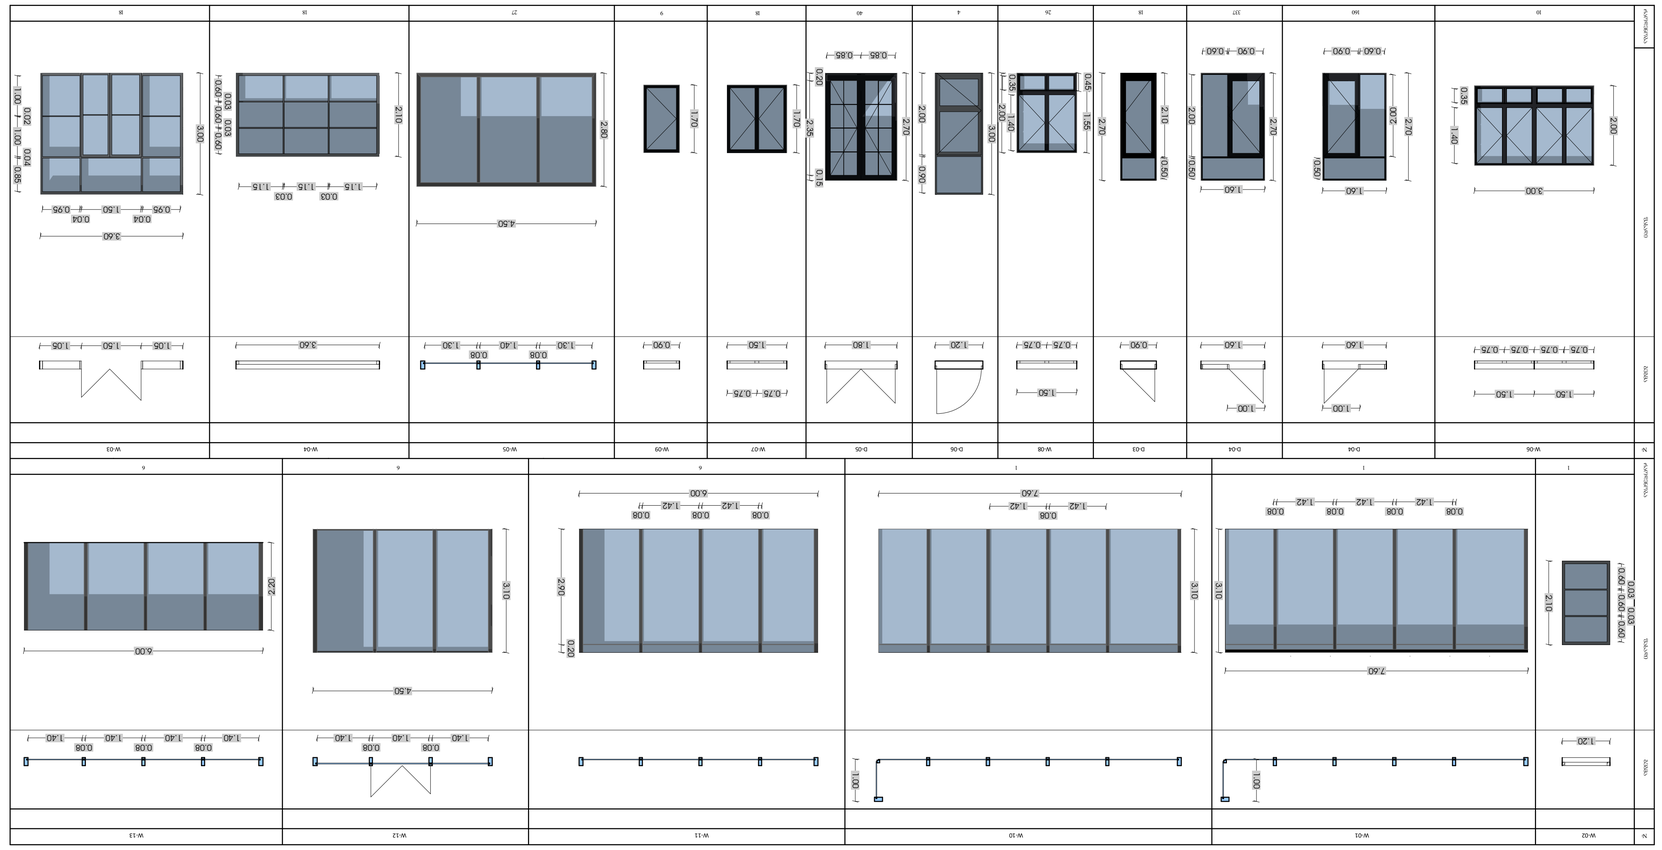
W-13
W-12
W-11
W-10
W-01
W-02
6.00
2.20
2.10
2.40
0.08
1.40
2.50
3.10
2.90
0.20
7.60
1.00
1.42
0.03
0.10
0.03+0.03+0.03+0.03+0.10
3.60
0.04
0.04
0.95
1.50
0.95
0.22
0.03
0.03
0.85
1.00
1.05
1.50
1.05
W-07
W-09
W-05
W-04
W-03
D-05
D-06
D-03
D-04
W-08
D-04
W-06
1.50
0.75
1.00
1.60
0.90
0.60
2.00
0.35
1.40
2.70
0.45
1.55
2.00
3.00
0.50
2.35
0.20
1.80
1.20
1.70
2.80
4.50
1.30
0.08
1.40
2.10
3.60
1.15
0.03
2.110
3.00
0.85
0.10
0.03+0.03+0.03+0.03+0.10
1.05
1.50
1.05
1.50
0.75
0.75
0.75

კიბის უჯრედის ჭრილი

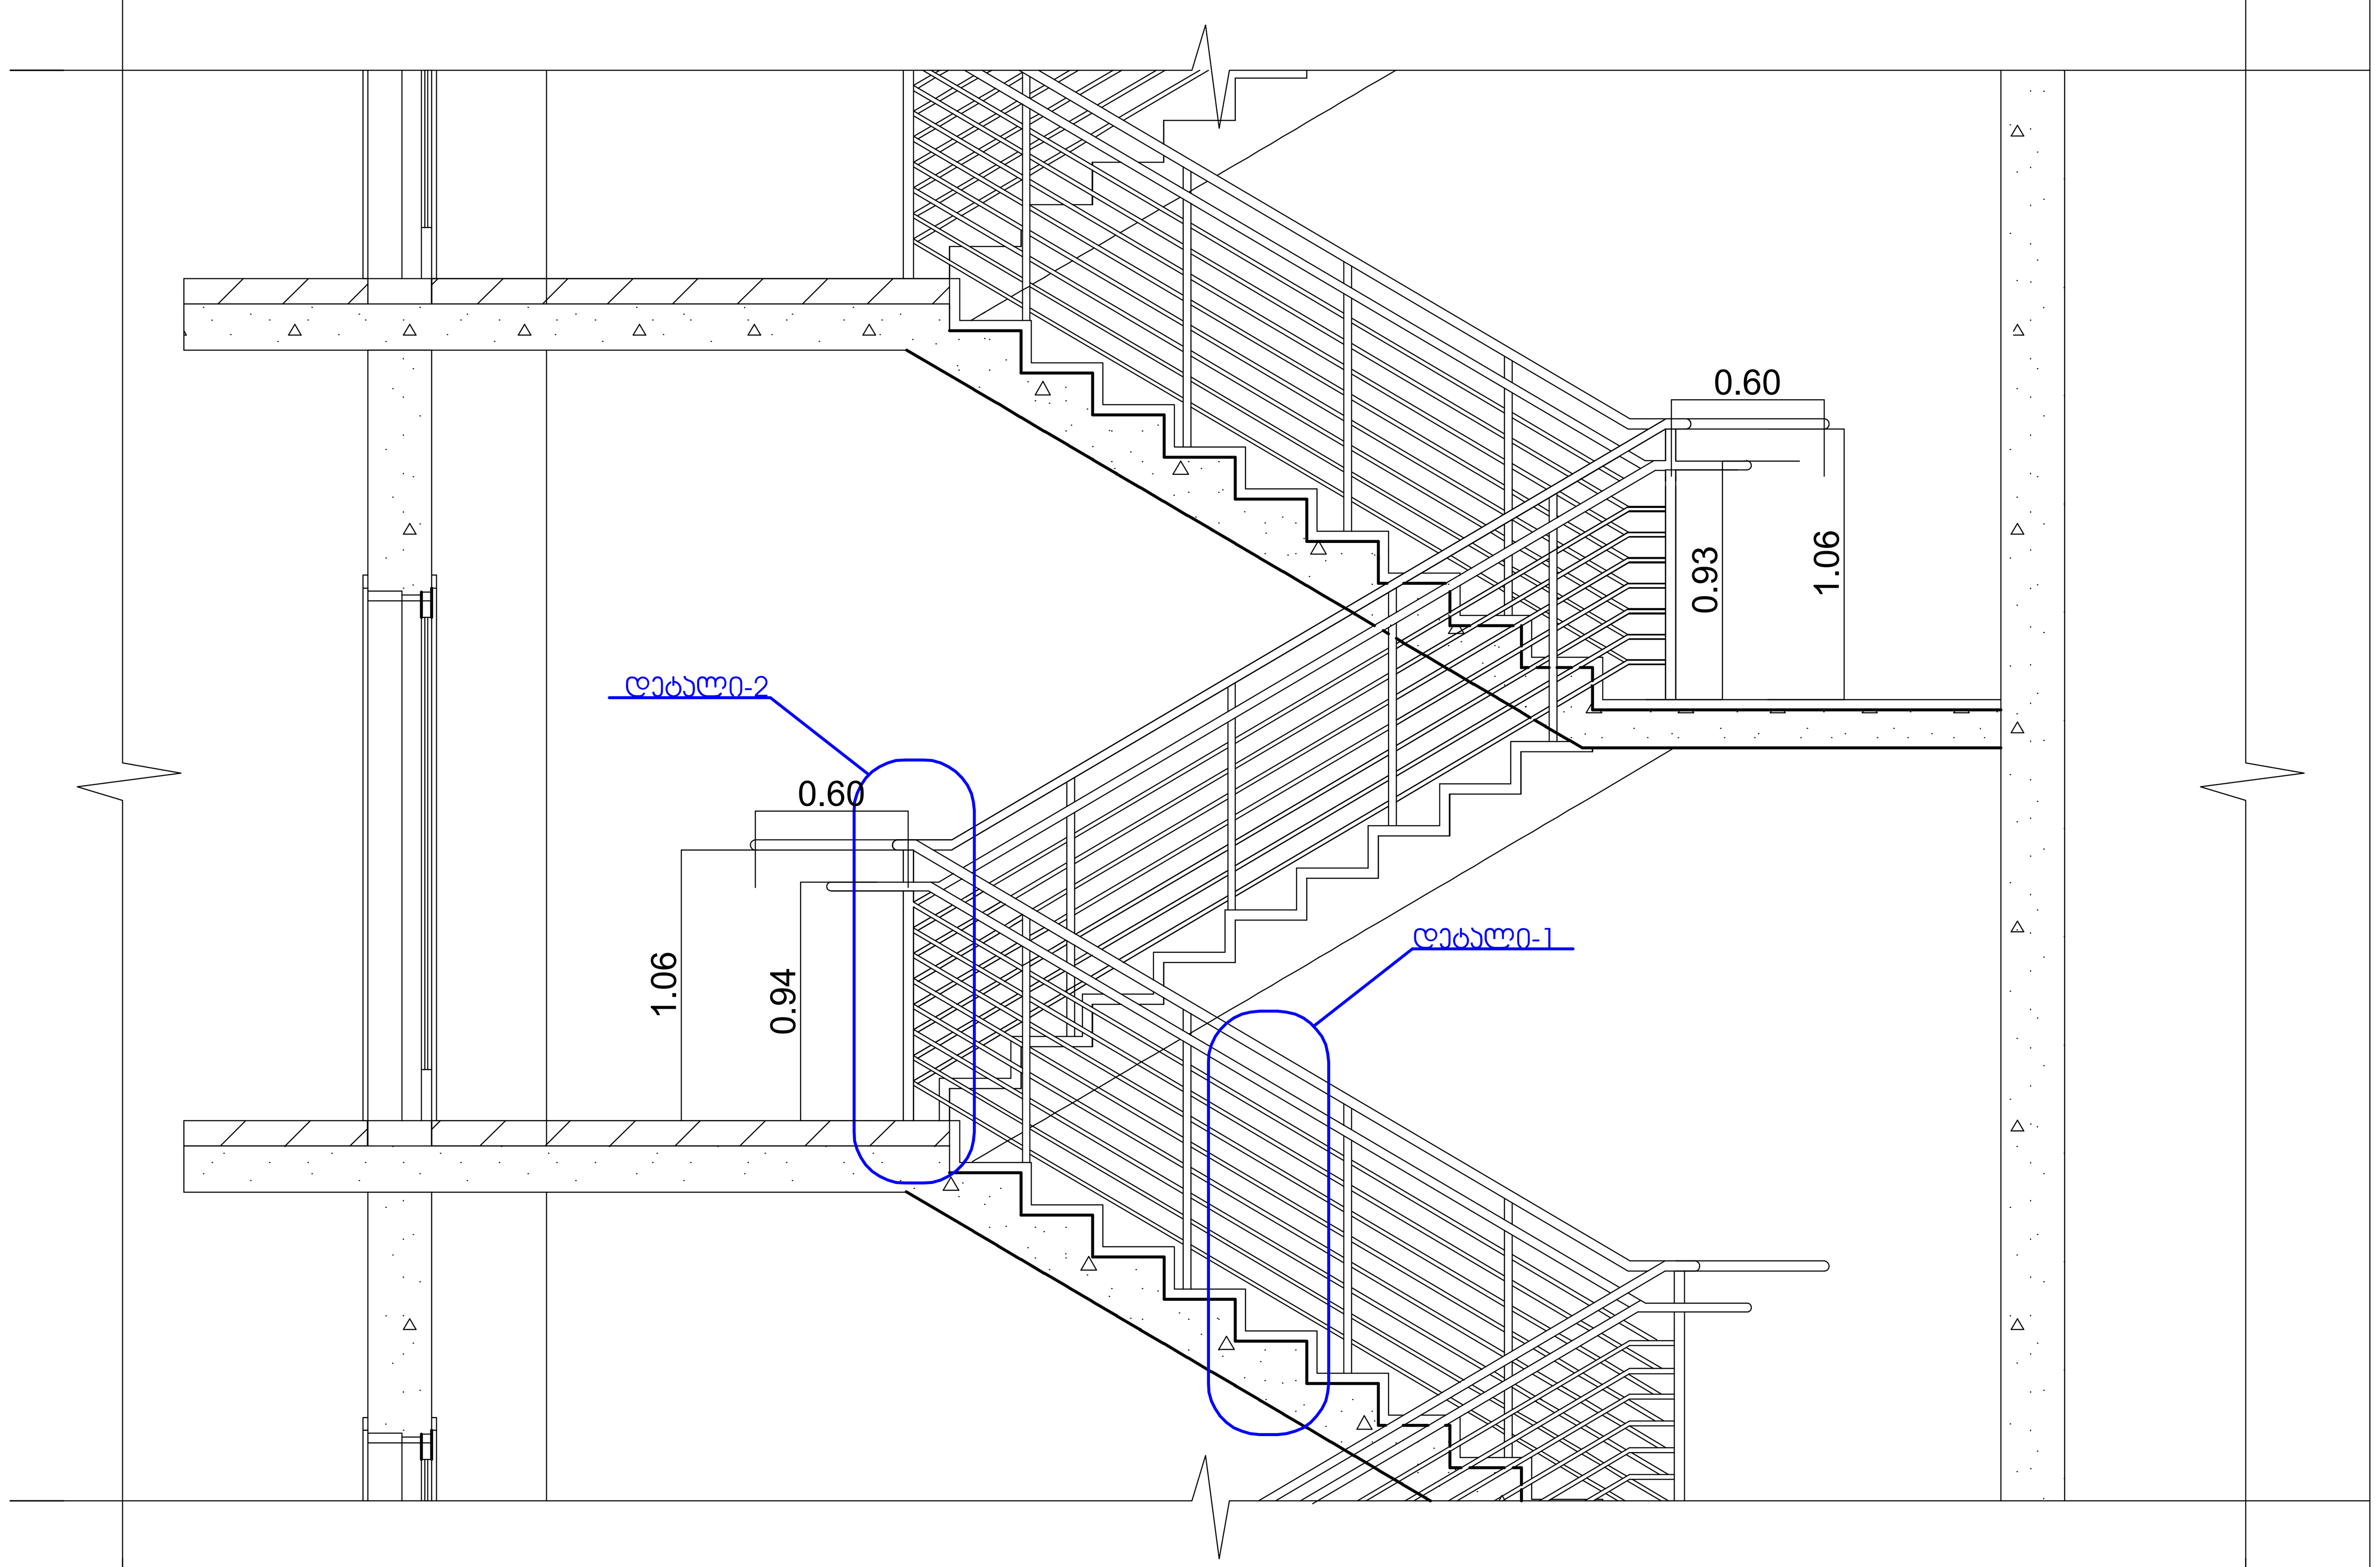

კიბის უჯრედის გეგმა

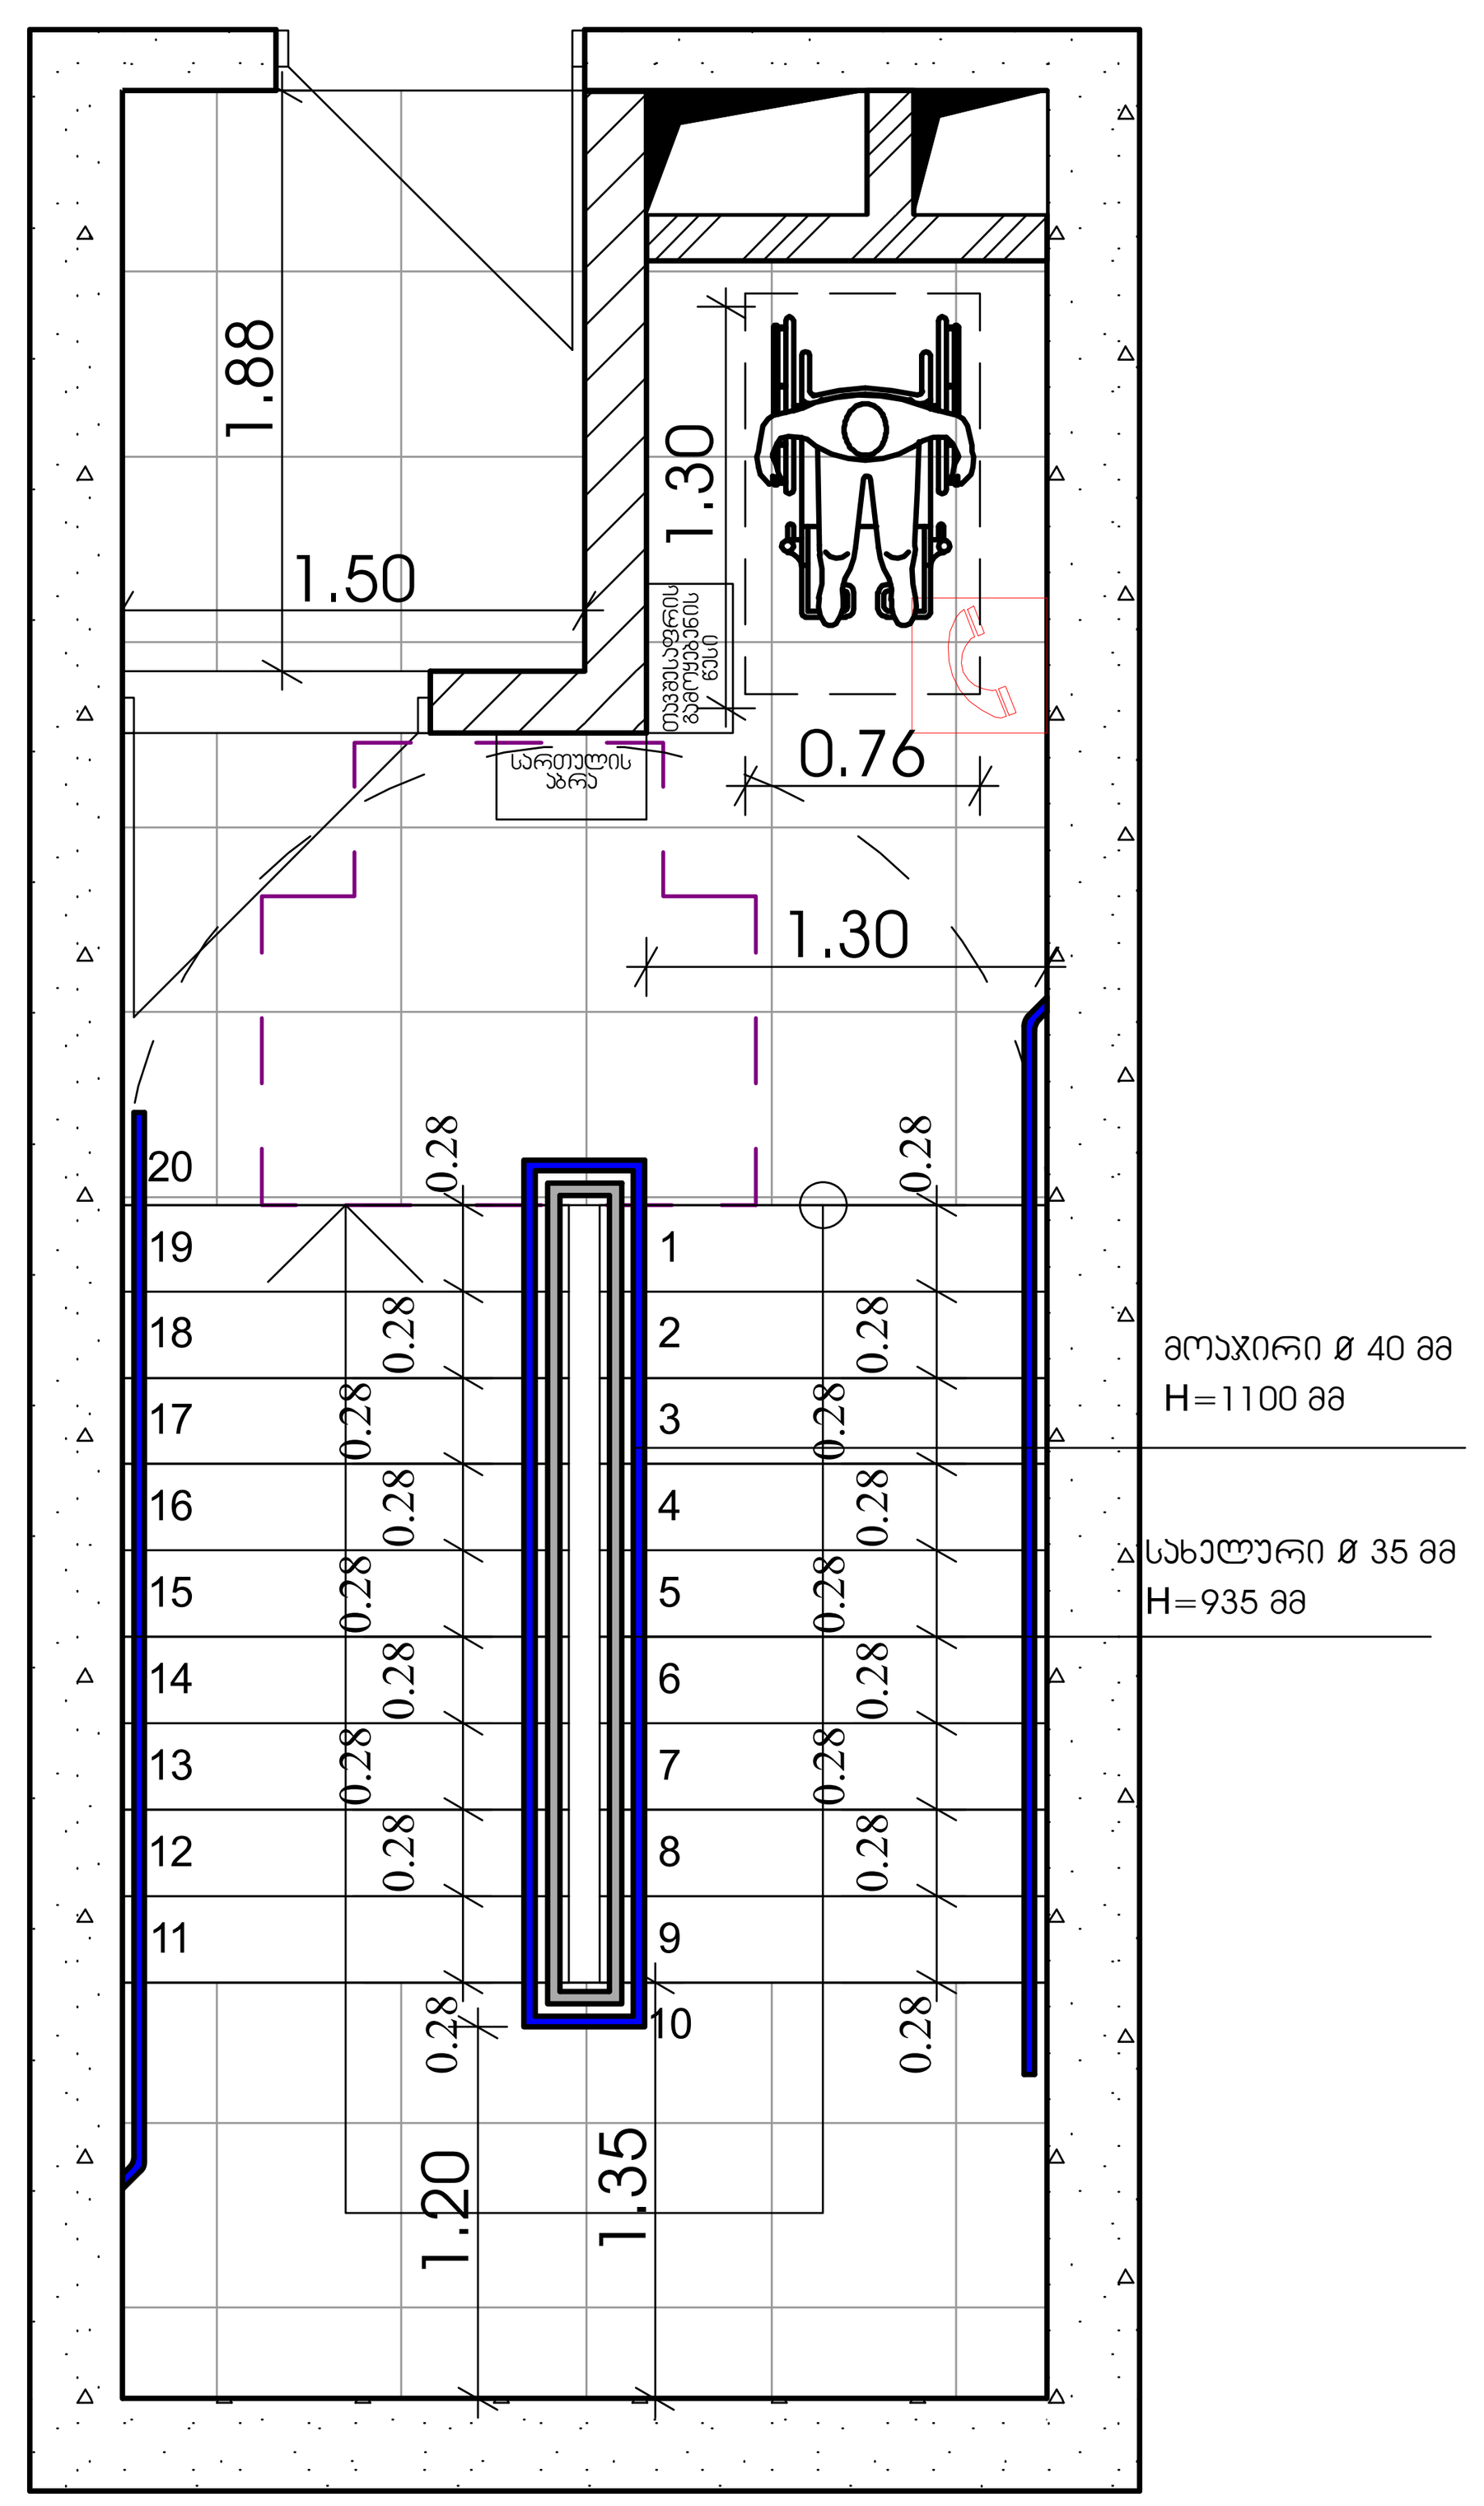

დეტალი - 1

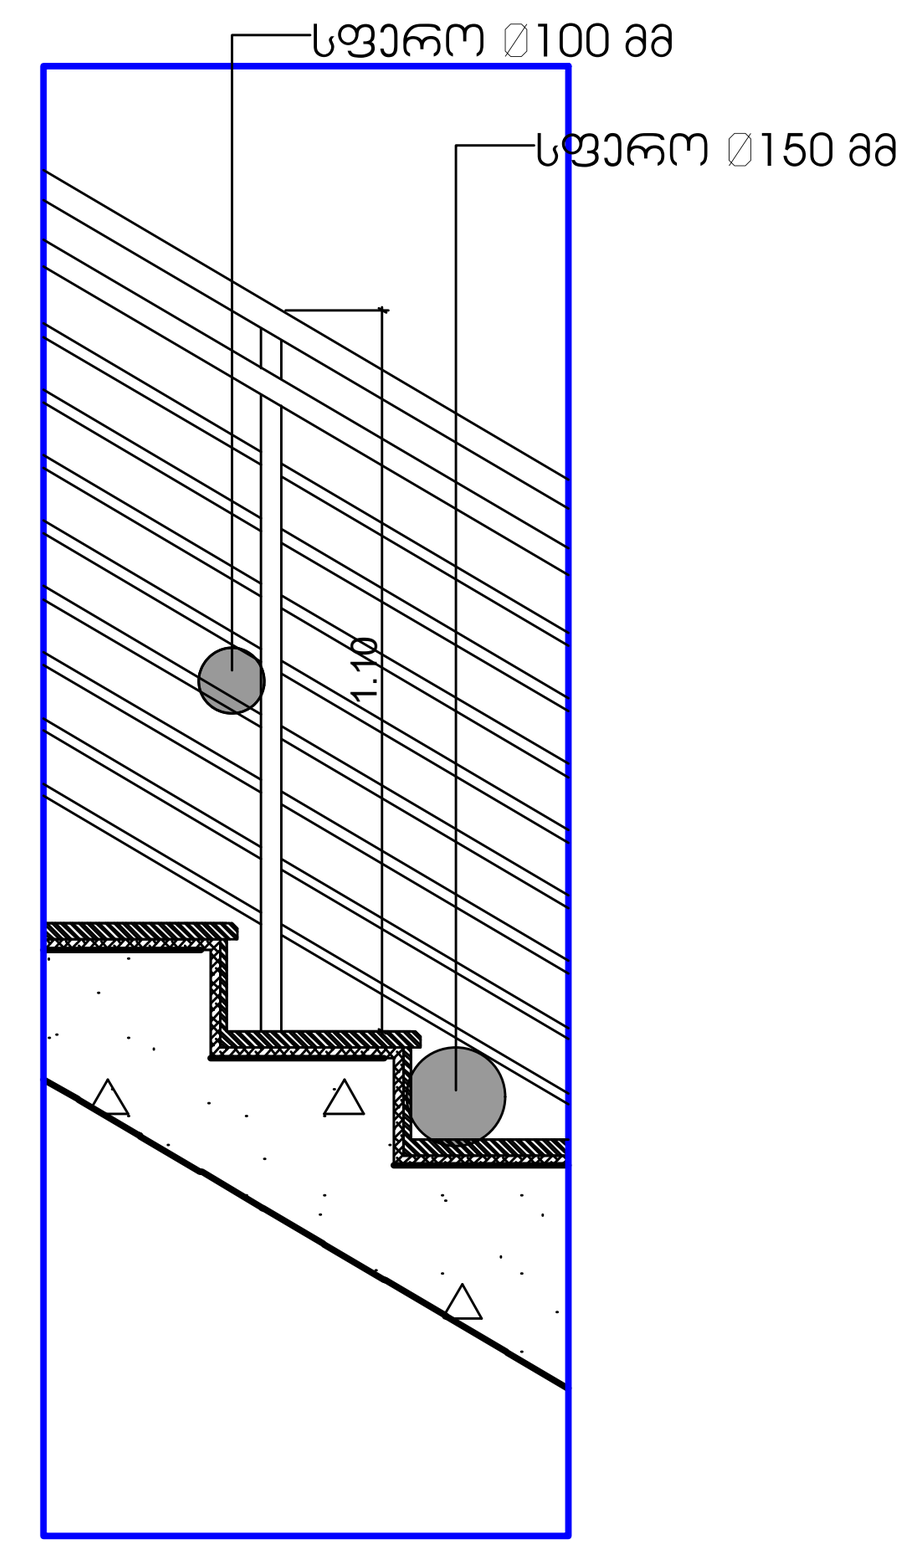

დეტალი - 2

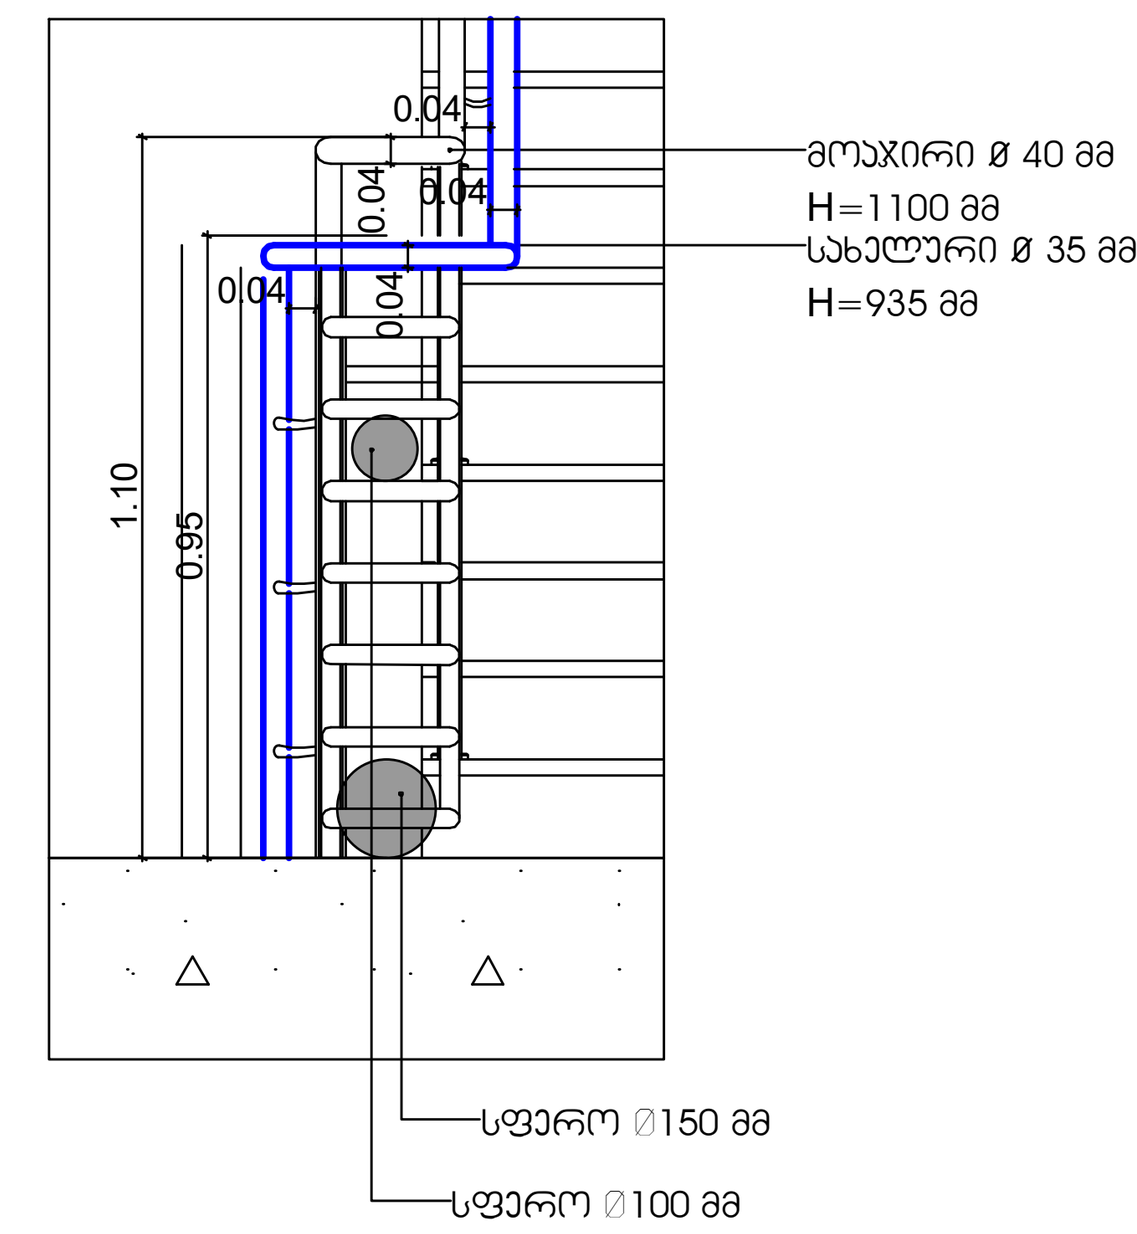

პარაპეტის მოწყობა

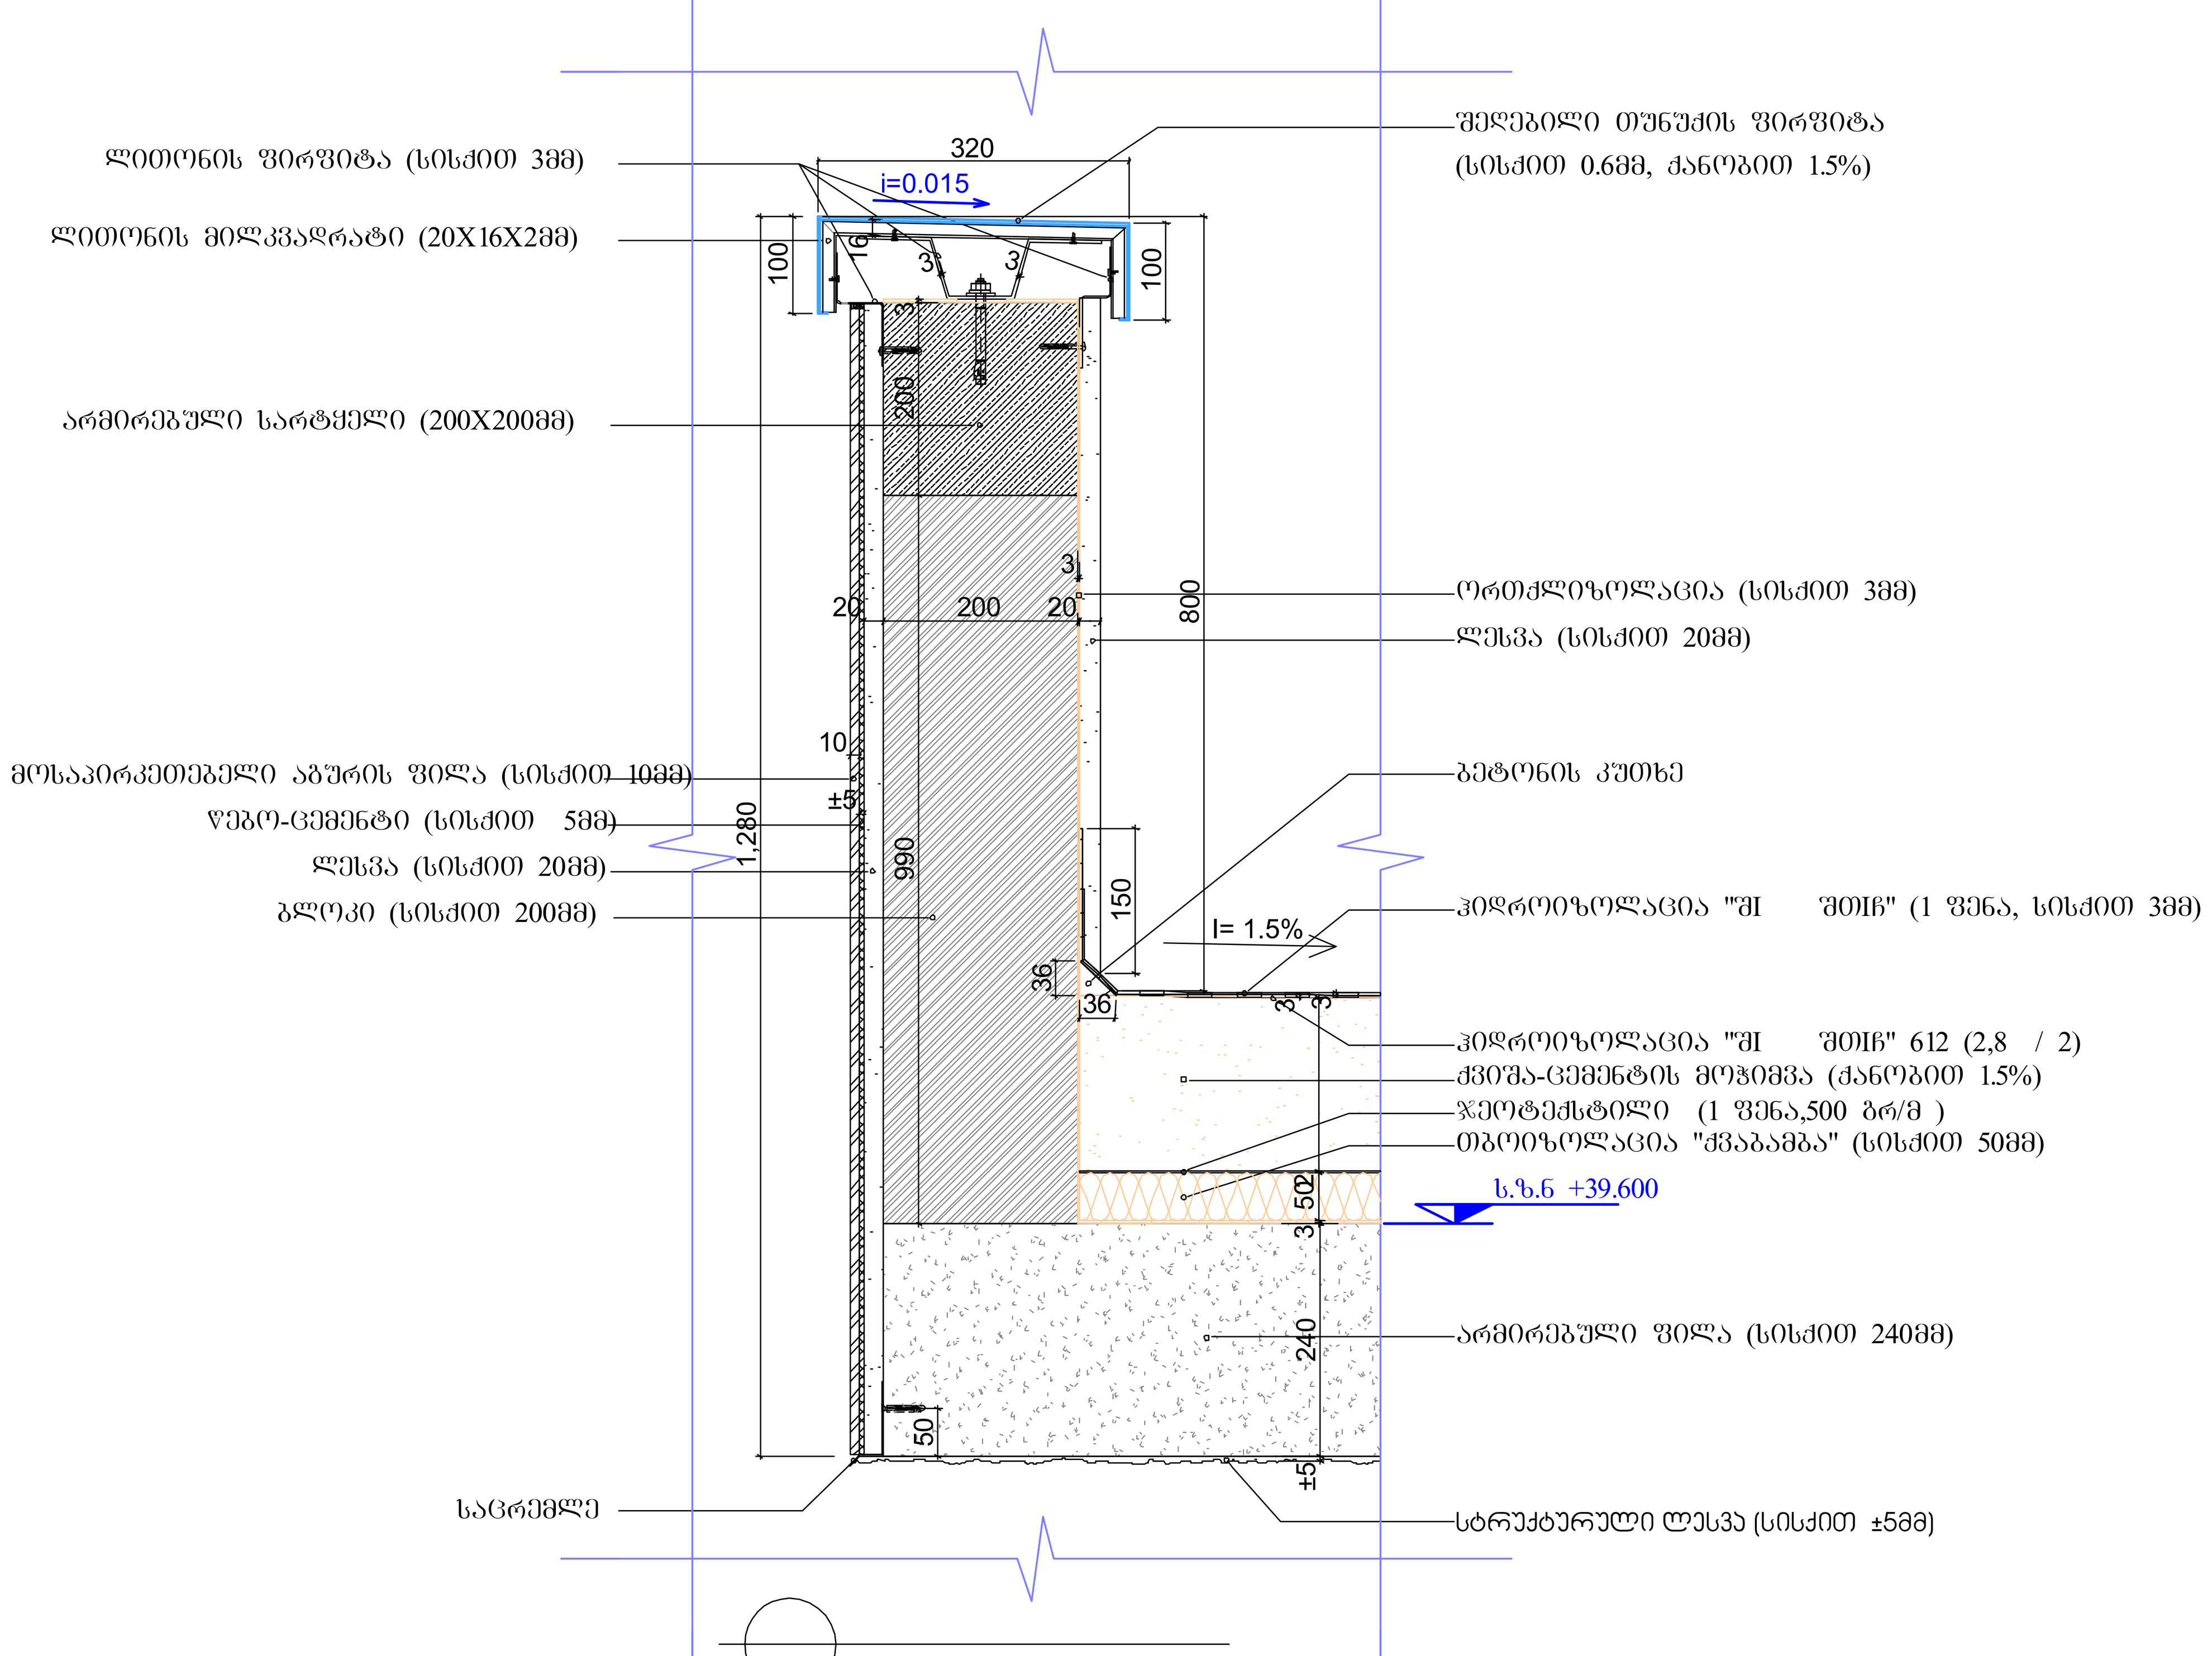

წყლის შემკრები

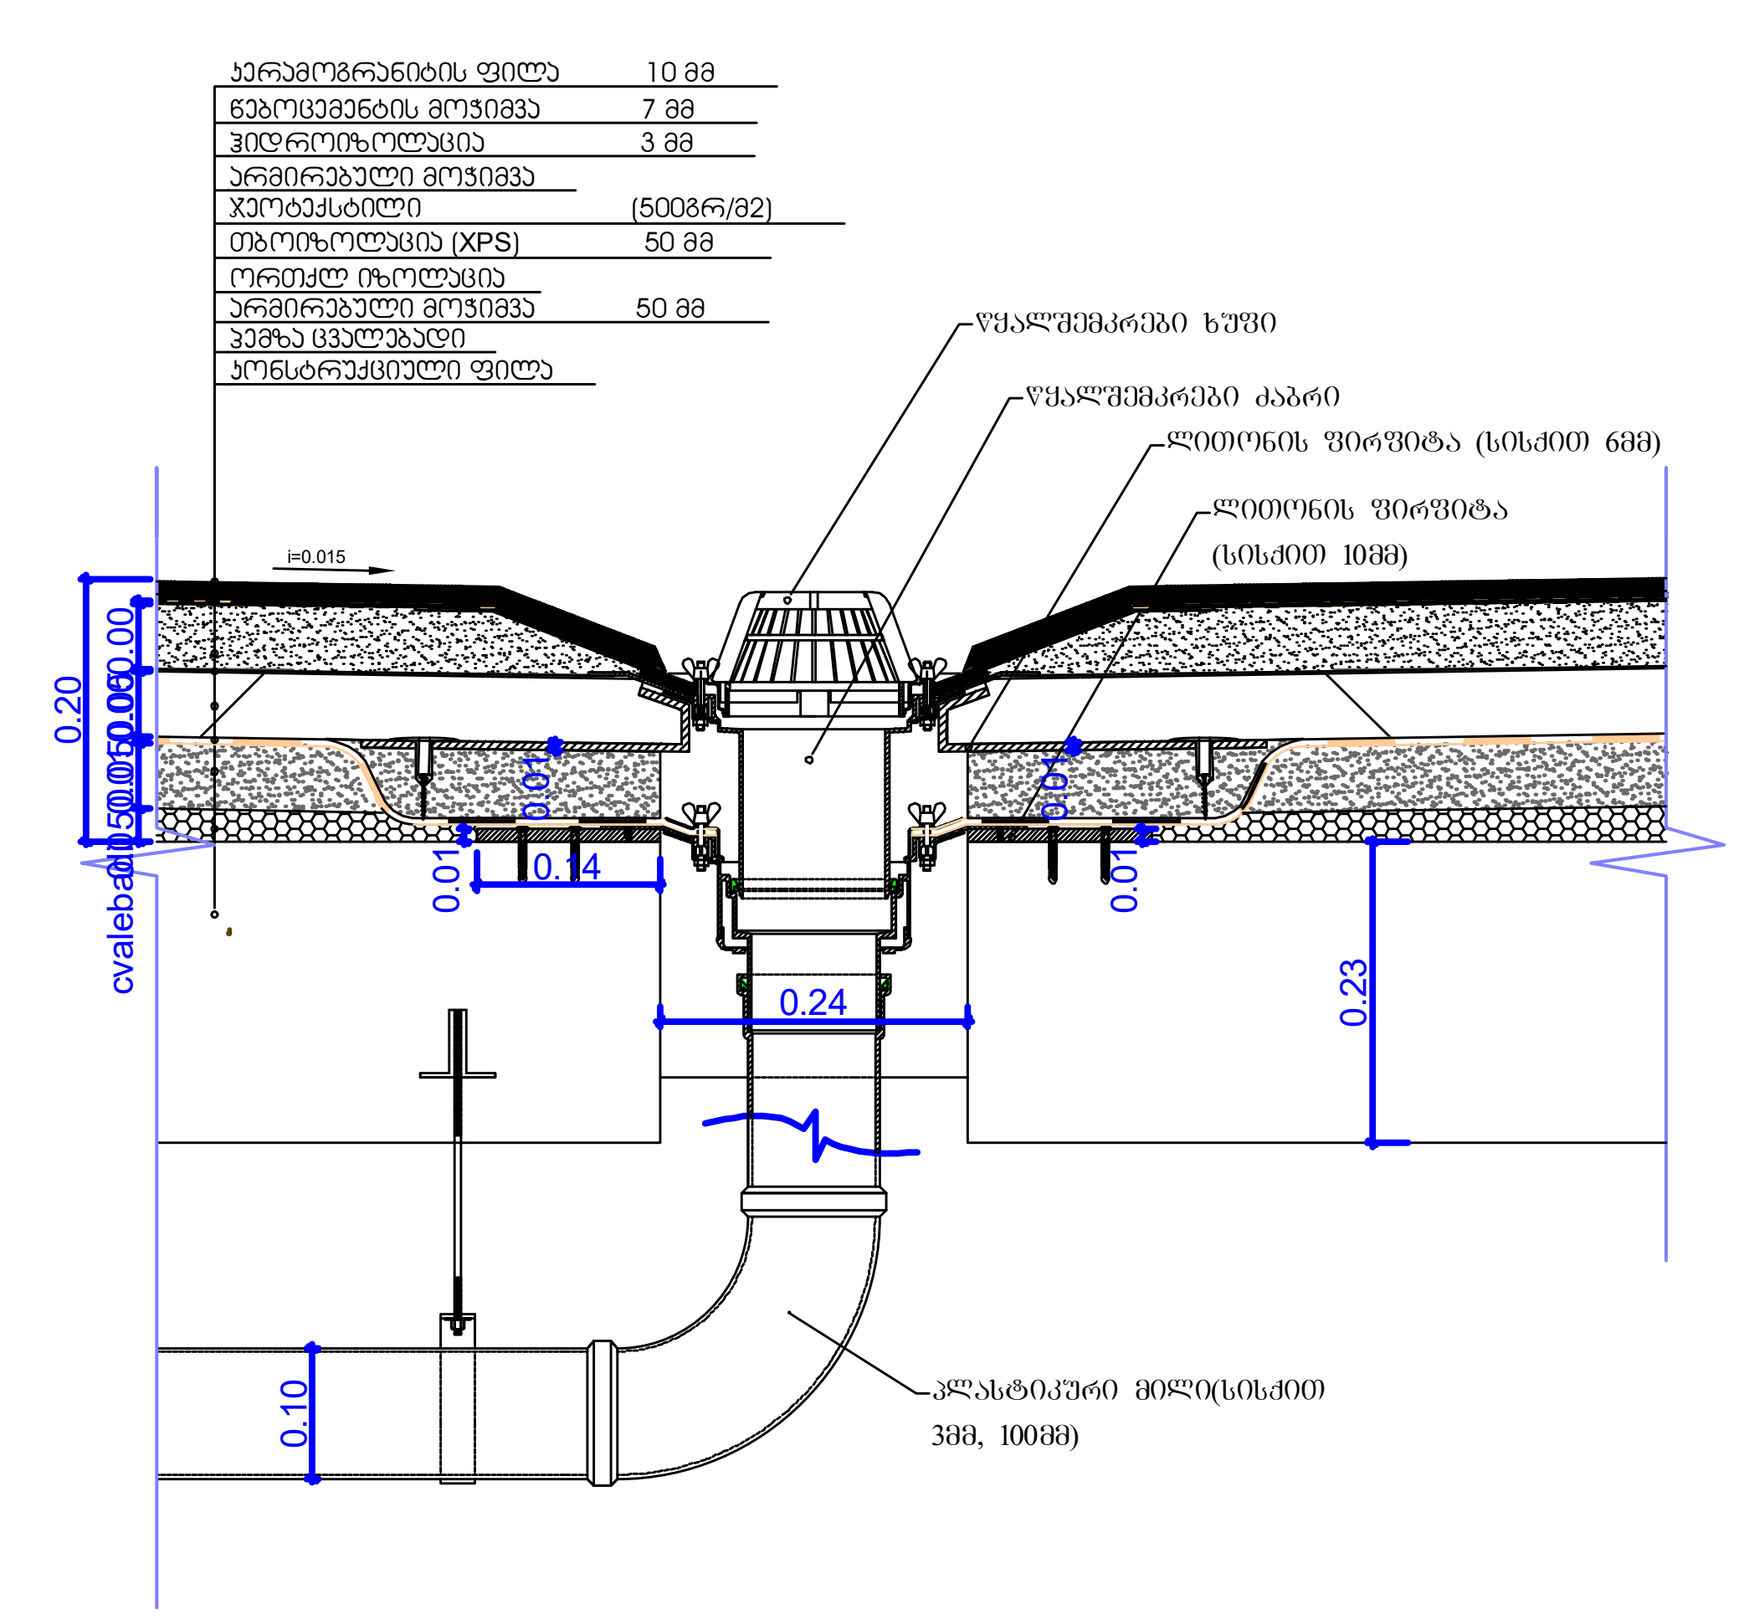

შახტის ჭრილი

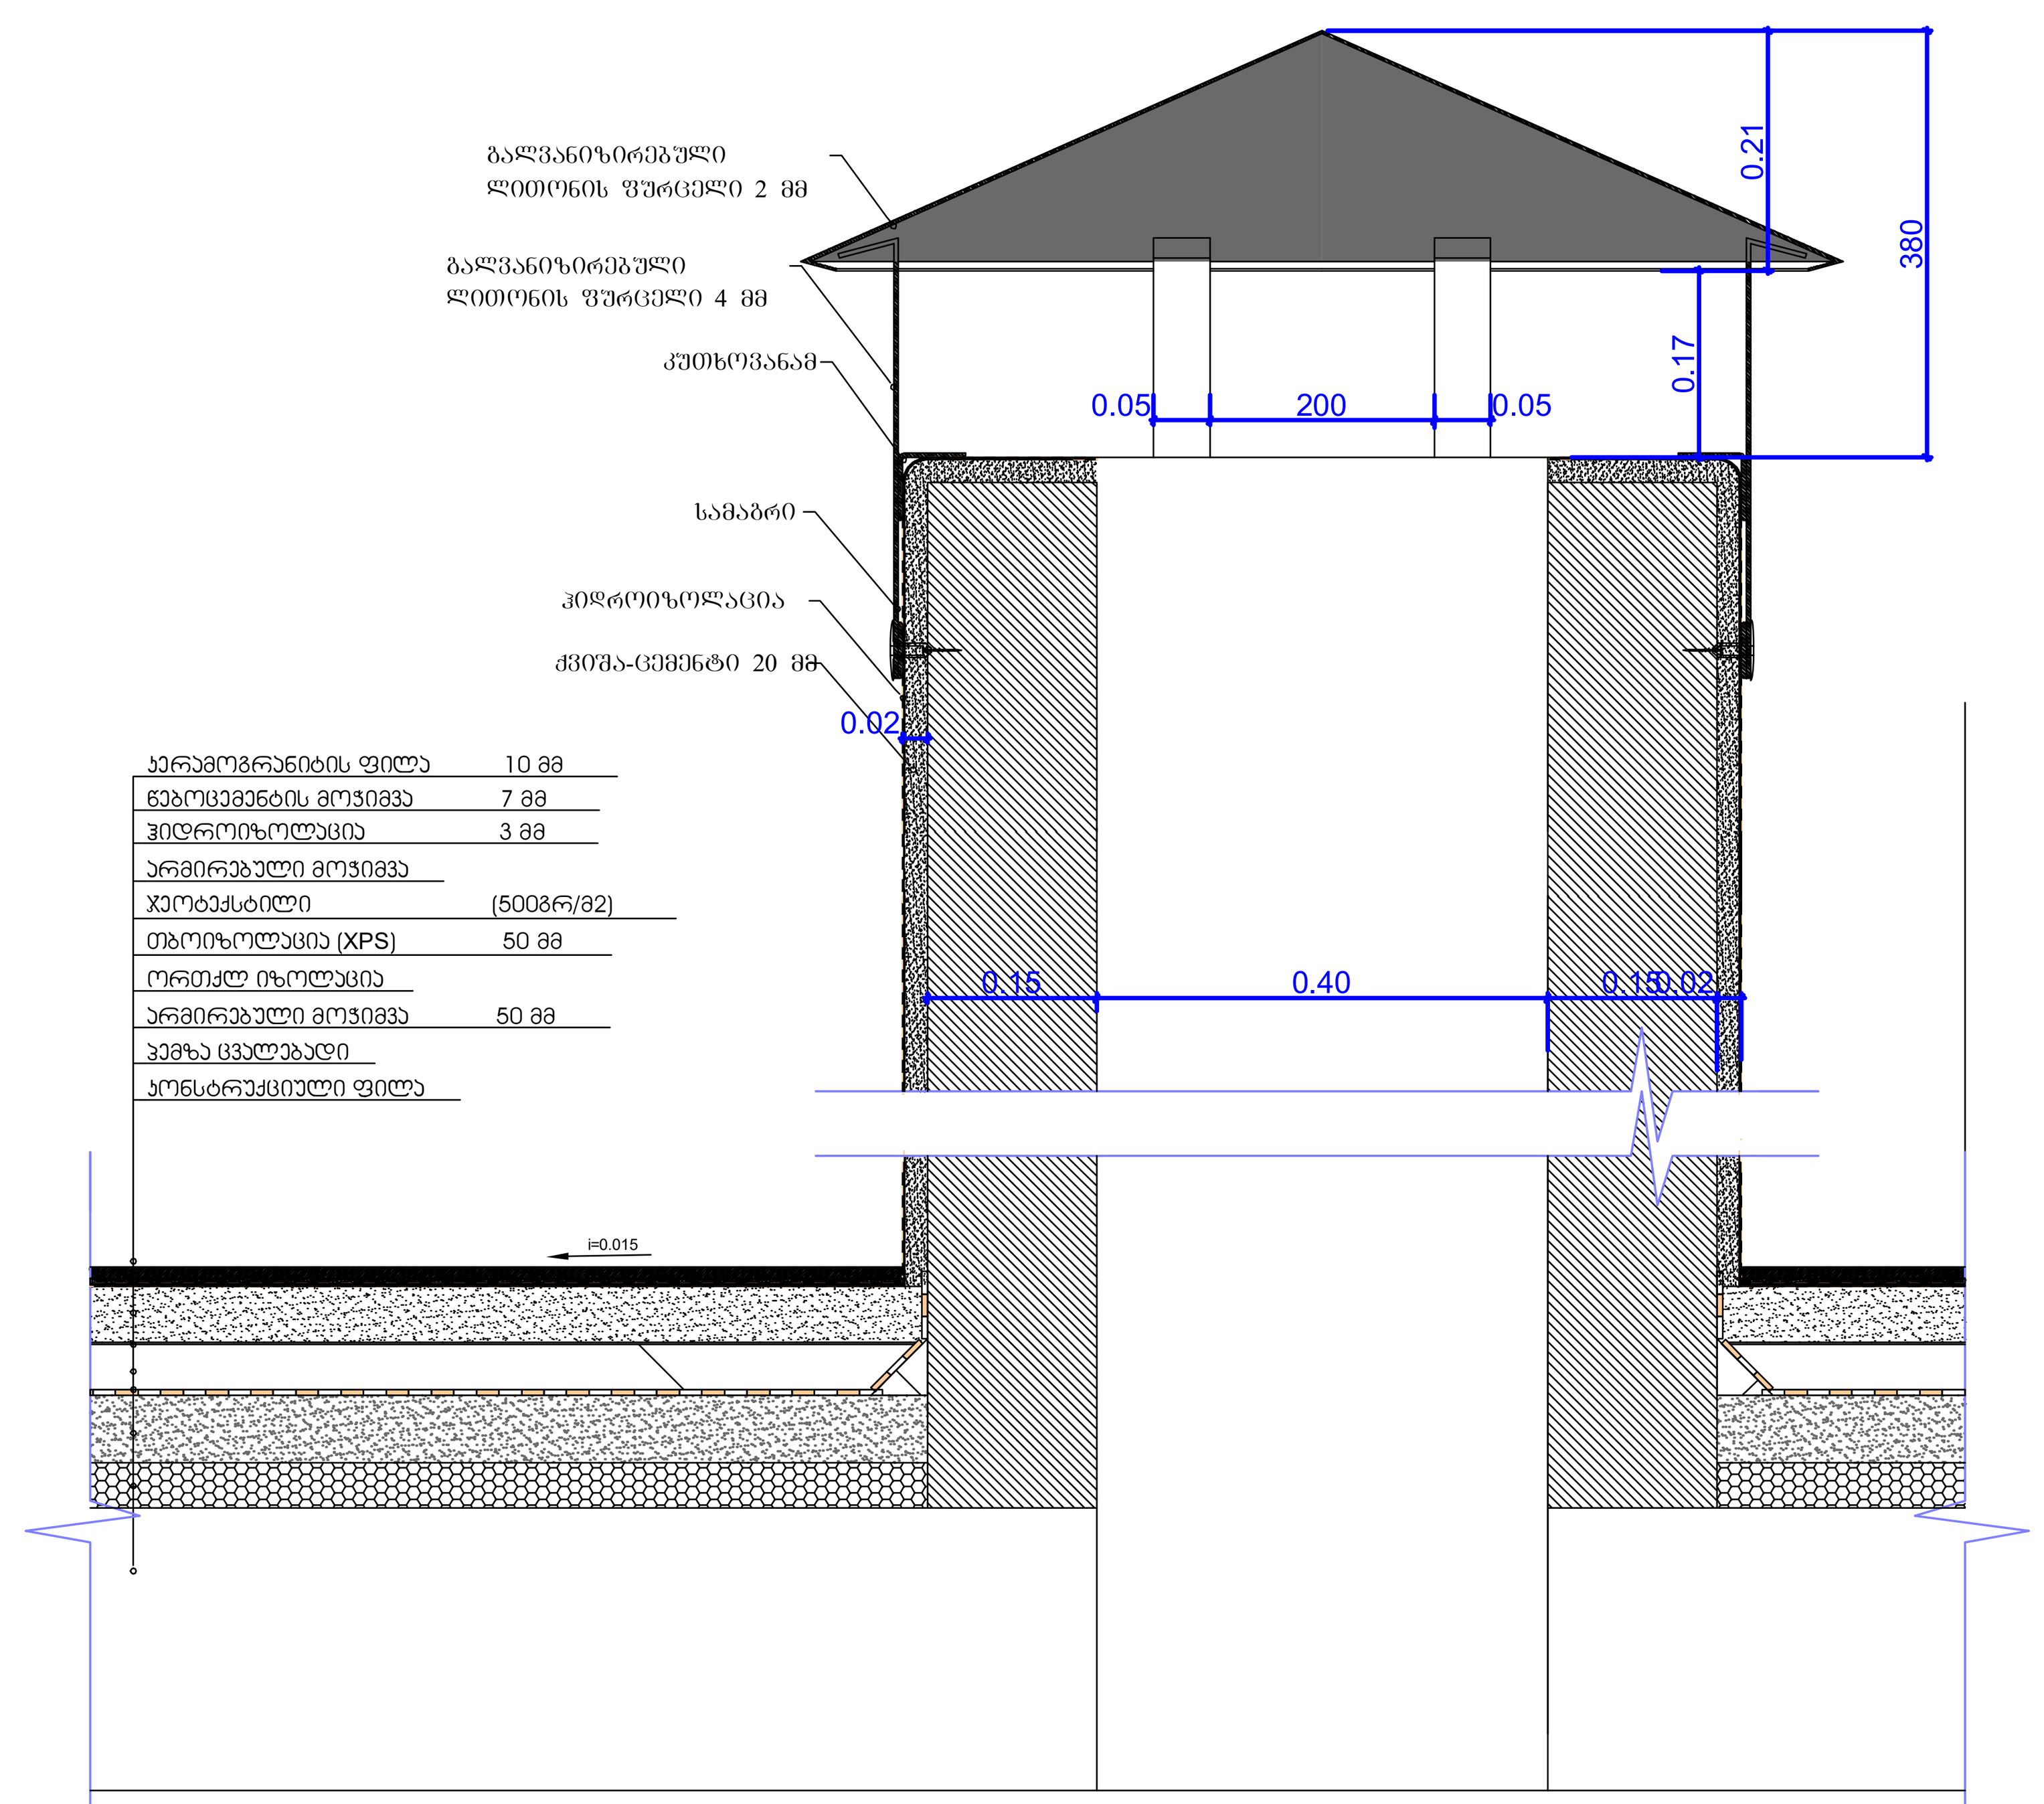

მრავალფუნქციური საცხოვრებელი სახლი

ექსპლიკაცია

გამოყენებული პირობითი აღნიშვნები	
	საკადასტრო საზღვარი
-3.30	ნიშნული გეგმაზე
1	ჭრილის ხაზი
	კედლის ცეცხლმედეგობის ხარისხი 1 საათი
	კედლის ცეცხლმედეგობის ხარისხი 2 საათი
	გასასვლელამდე სავალი მანძილი
	მისაწვდომი სვლაგეზი
+3.900 / +3.800	ნიშნული ჭრილზე, ფასადზე
	გაძლიერებული ბეტონის სტრუქტურული ელემენტები 2 სთ-იანი ხანძარმედეგობით (სვეტი, კოჭი, დიაფრაგმა, გადახურვის ფილა
	ბეტონის ბლოკის 200 იანი კედელი
	ბეტონის ბლოკის 100 იანი კედელი
	შახტის აღმნიშვნელი
1	ღერძის ხაზი
L=11.8 m / 10%	პანდუსის ქანობის მაჩვენებელი
	სავაჭრო დაკავებულობა (ს3)
	საცხოვრებელი დაკავებულობა (სც-2)
	სასაწყობო დაკავებულობა (ს6-2)
	წარმოსახვითი ხაზი

ძირითადი გეგმა

ძირითადი შენიშვნები

ყველა ზომა მოცემულია მილიმეტრებში

პროექტი:

მრავალფუნქციური საცხოვრებელი სახლი

TITLE:

SEAL:	შესრულა: დ.ცოტნიაშვილი	ხელმოწერა:
	თარიღი:	31.01.2022
	მასშტაბი:	SHEET NO:
ნახაზის ნომ:	ფორმატი: A2	რევიზია: / სტადია: ს.პ

ნიშანი განთავსდება
გზა-ჯიხის საზღვრებში ჯარის მომიჯნავედ

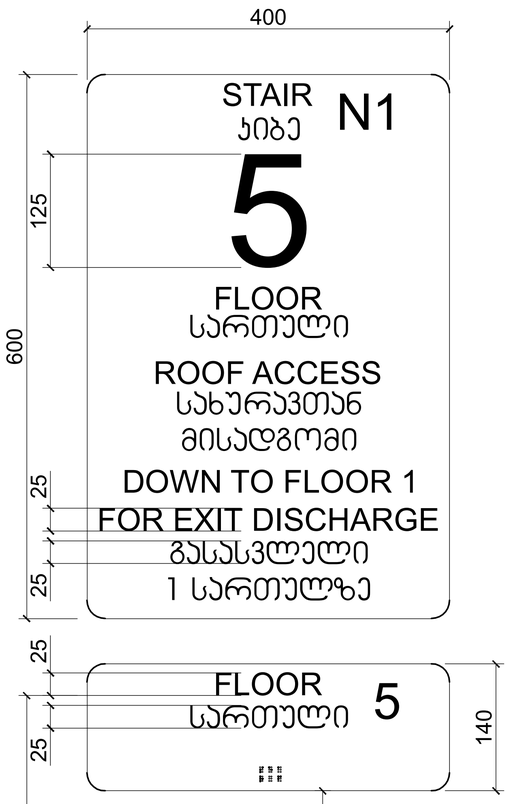

ნიშანი განთავსდება
გზა-ჯიხის საზღვრებში ჯარის მომიჯნავედ

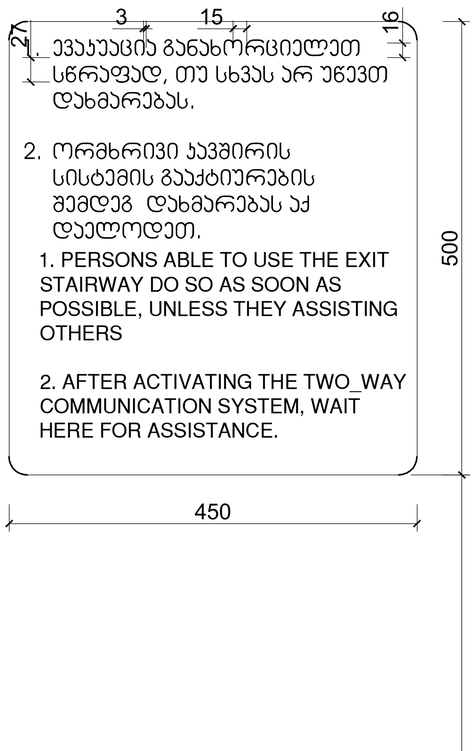

ნიშანი განთავსდება
გარე მისაწვდომ ავტოსადგომთან



ნიშანი განთავსდება
შიგა მისაწვდომ ავტოსადგომთან

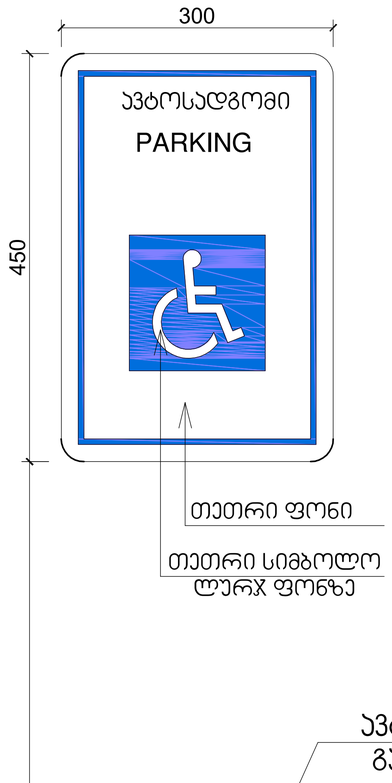

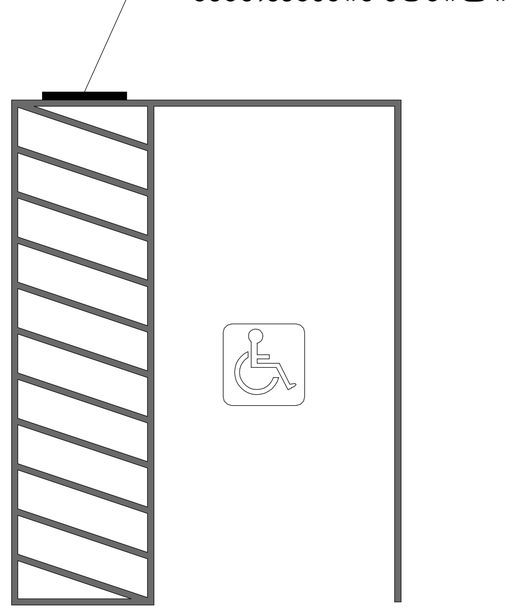

ლითონის
მილი 50 X 50 მმ

მრავალფუნქციური საცხოვრებელი სახლი

ექსპლიკაცია

გამოყენებული პირობითი აღნიშვნები	
	საკადასტრო საზღვარი
-3.30	ნიშნული გეგმაზე
1	ჭრილის ხაზი
	კედლის ცვლილებების ხარისხი 1 საკმე
	კედლის ცვლილებების ხარისხი 2 საკმე
	გასასვლელამდე საბალი მანძილი
	მისაწვდომი სვლებები
2.900 / 2.600	ნიშნული ჭრილზე, ფასადზე
	მაძლიერებული ბეტონის კონსტრუქციული ელემენტები 2 სმ-იანი ხანძარმედეგობით (სვეტი, ჭერი, დიაფრაგმა, გვერდაჭრის ფილა)
	ბეტონის ბლოკის 200 იანი კედელი
	ბეტონის ბლოკის 100 იანი კედელი
	შახტის აღმნიშვნელი
1	ღერძის ხაზი
L=11.8 m 10%	პანდუსის ქანობის მაჩვენებელი
	სავაჭრო დანიშნულება (ს3)
	საცხოვრებელი დანიშნულება (ს3-2)
	სასაწყობო დანიშნულება (ს6-2)
	წარმოსახვითი ხაზი

ძირითადი გეგმა

ძირითადი შენიშვნები

ყველა ზომა მოცემულია მილიმეტრებში

პროექტი:
მრავალფუნქციური საცხოვრებელი სახლი

TITLE:

SEAL:	მპასუხისმგებელი:	ხელმოწერა:	
			.
	თარიღი:	31.01.2022	
	მასშტაბი:	SHEET NO:	
ნახაზის ნომერი:	ფორმატი: A2	რევიზია:	სტადია: ს.პ

გასასვლელის განათებული ნიშანი

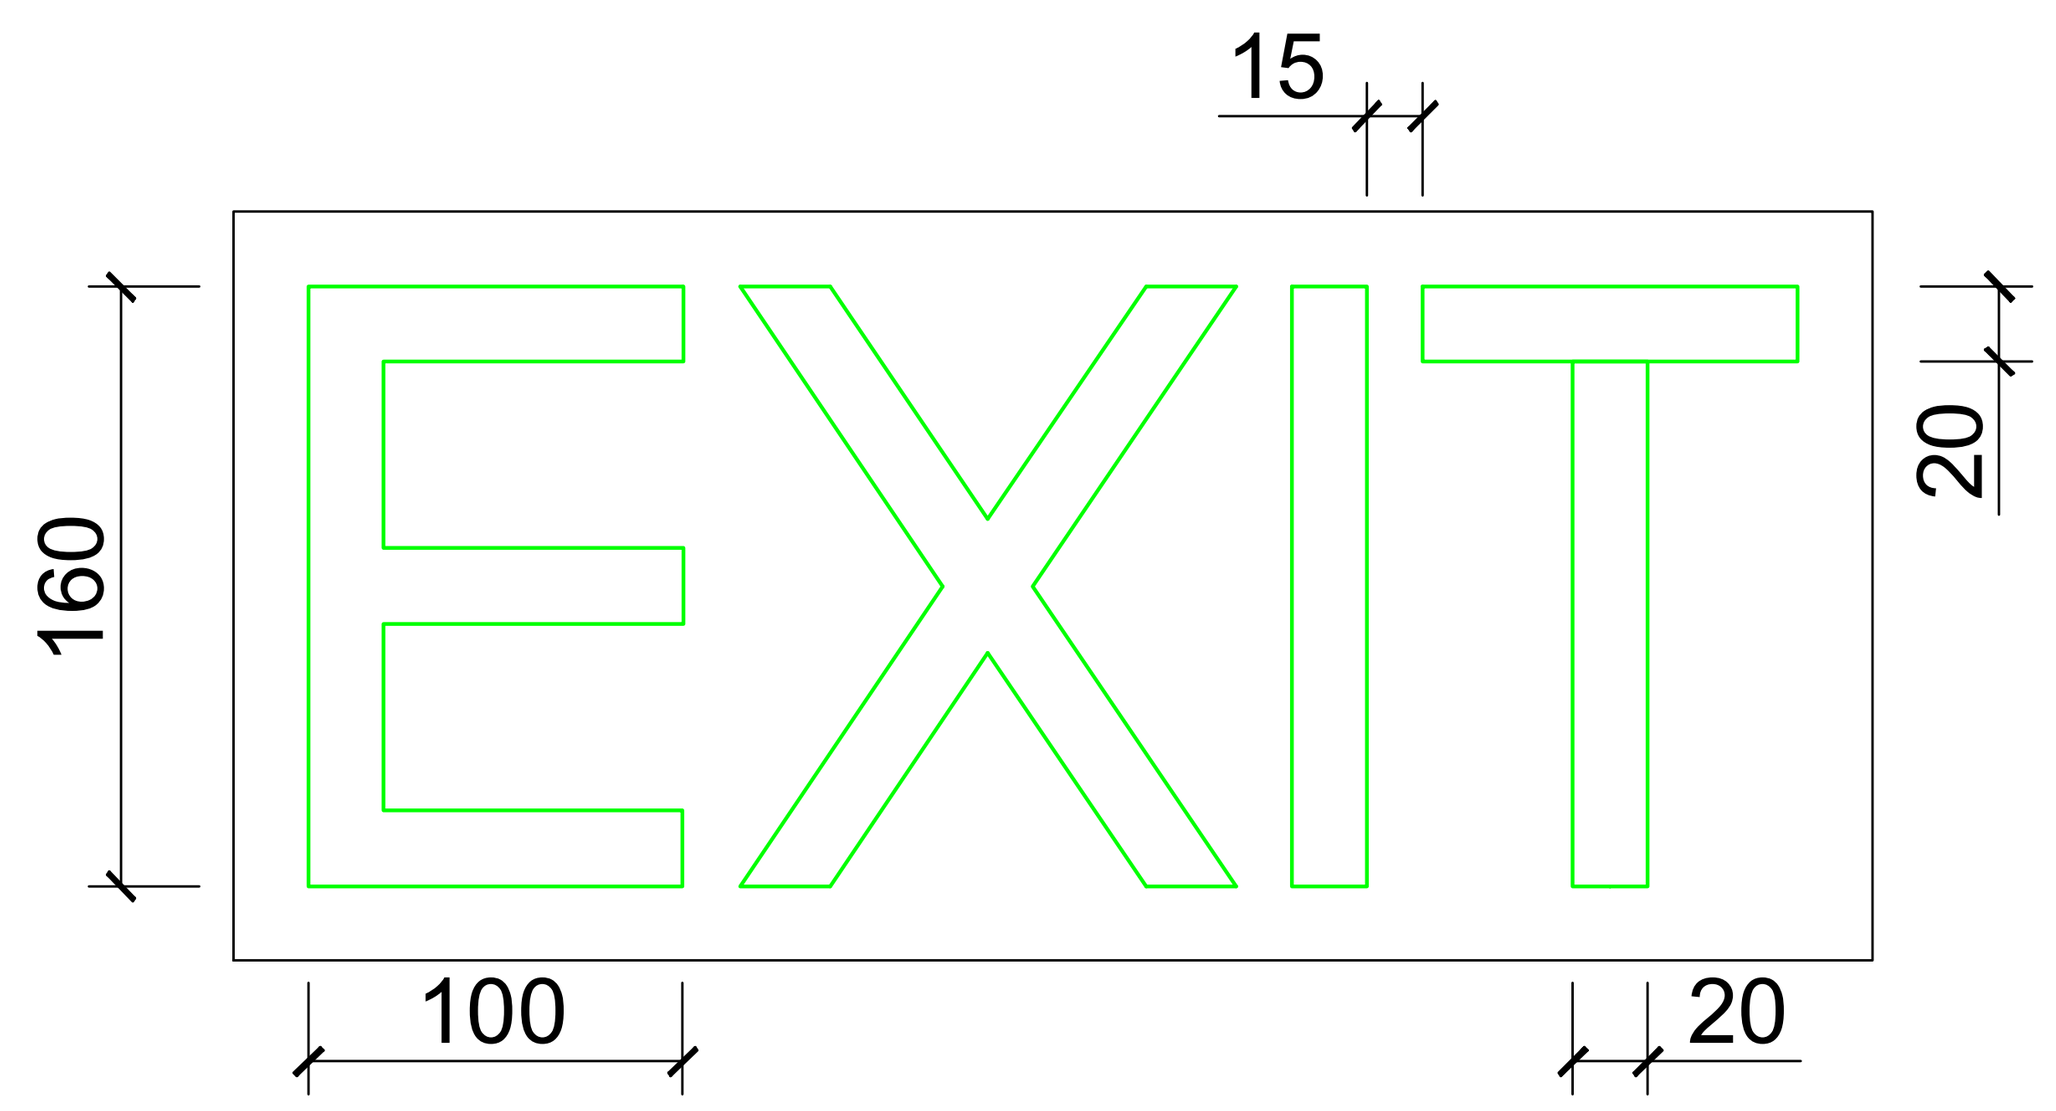

განათებული ნიშანი თავშესაფრის ფართობთან მიმავალ კართან

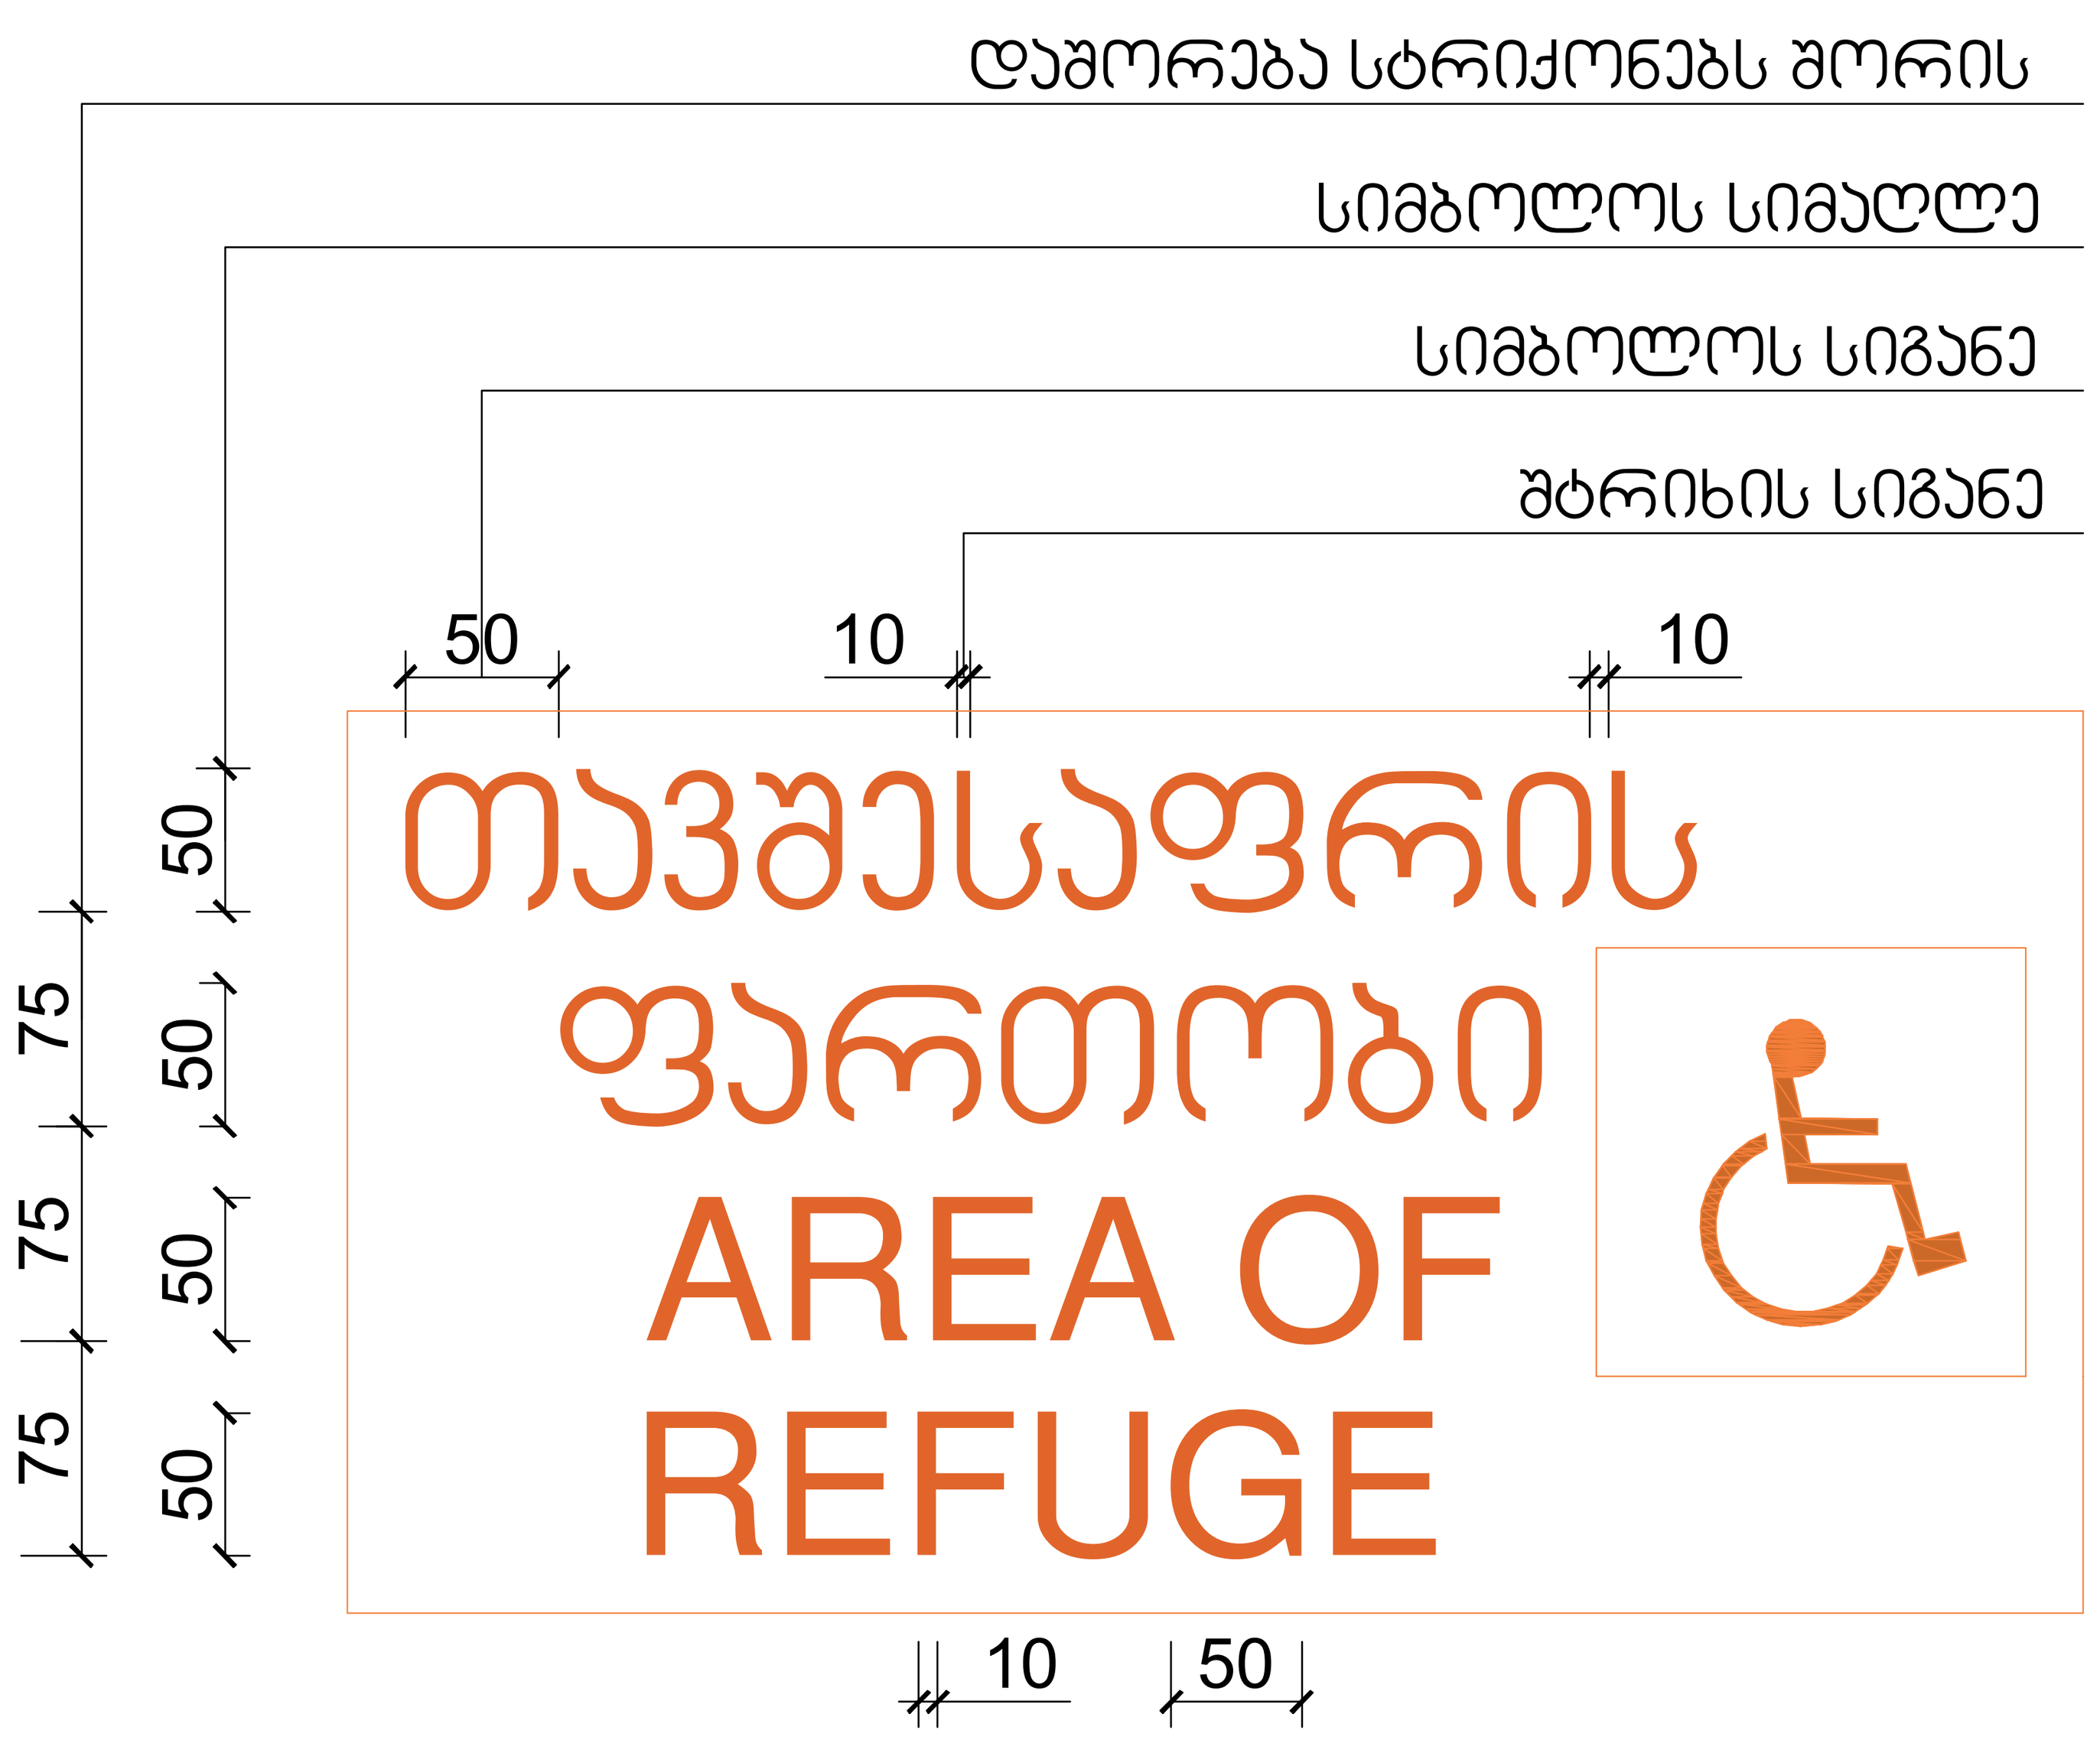

ნიშანი ამობურცული სიმბოლოებით და ბრაილით გზა-კიბის შესასვლელთან და გარეთ გამავალ ყველა კართან

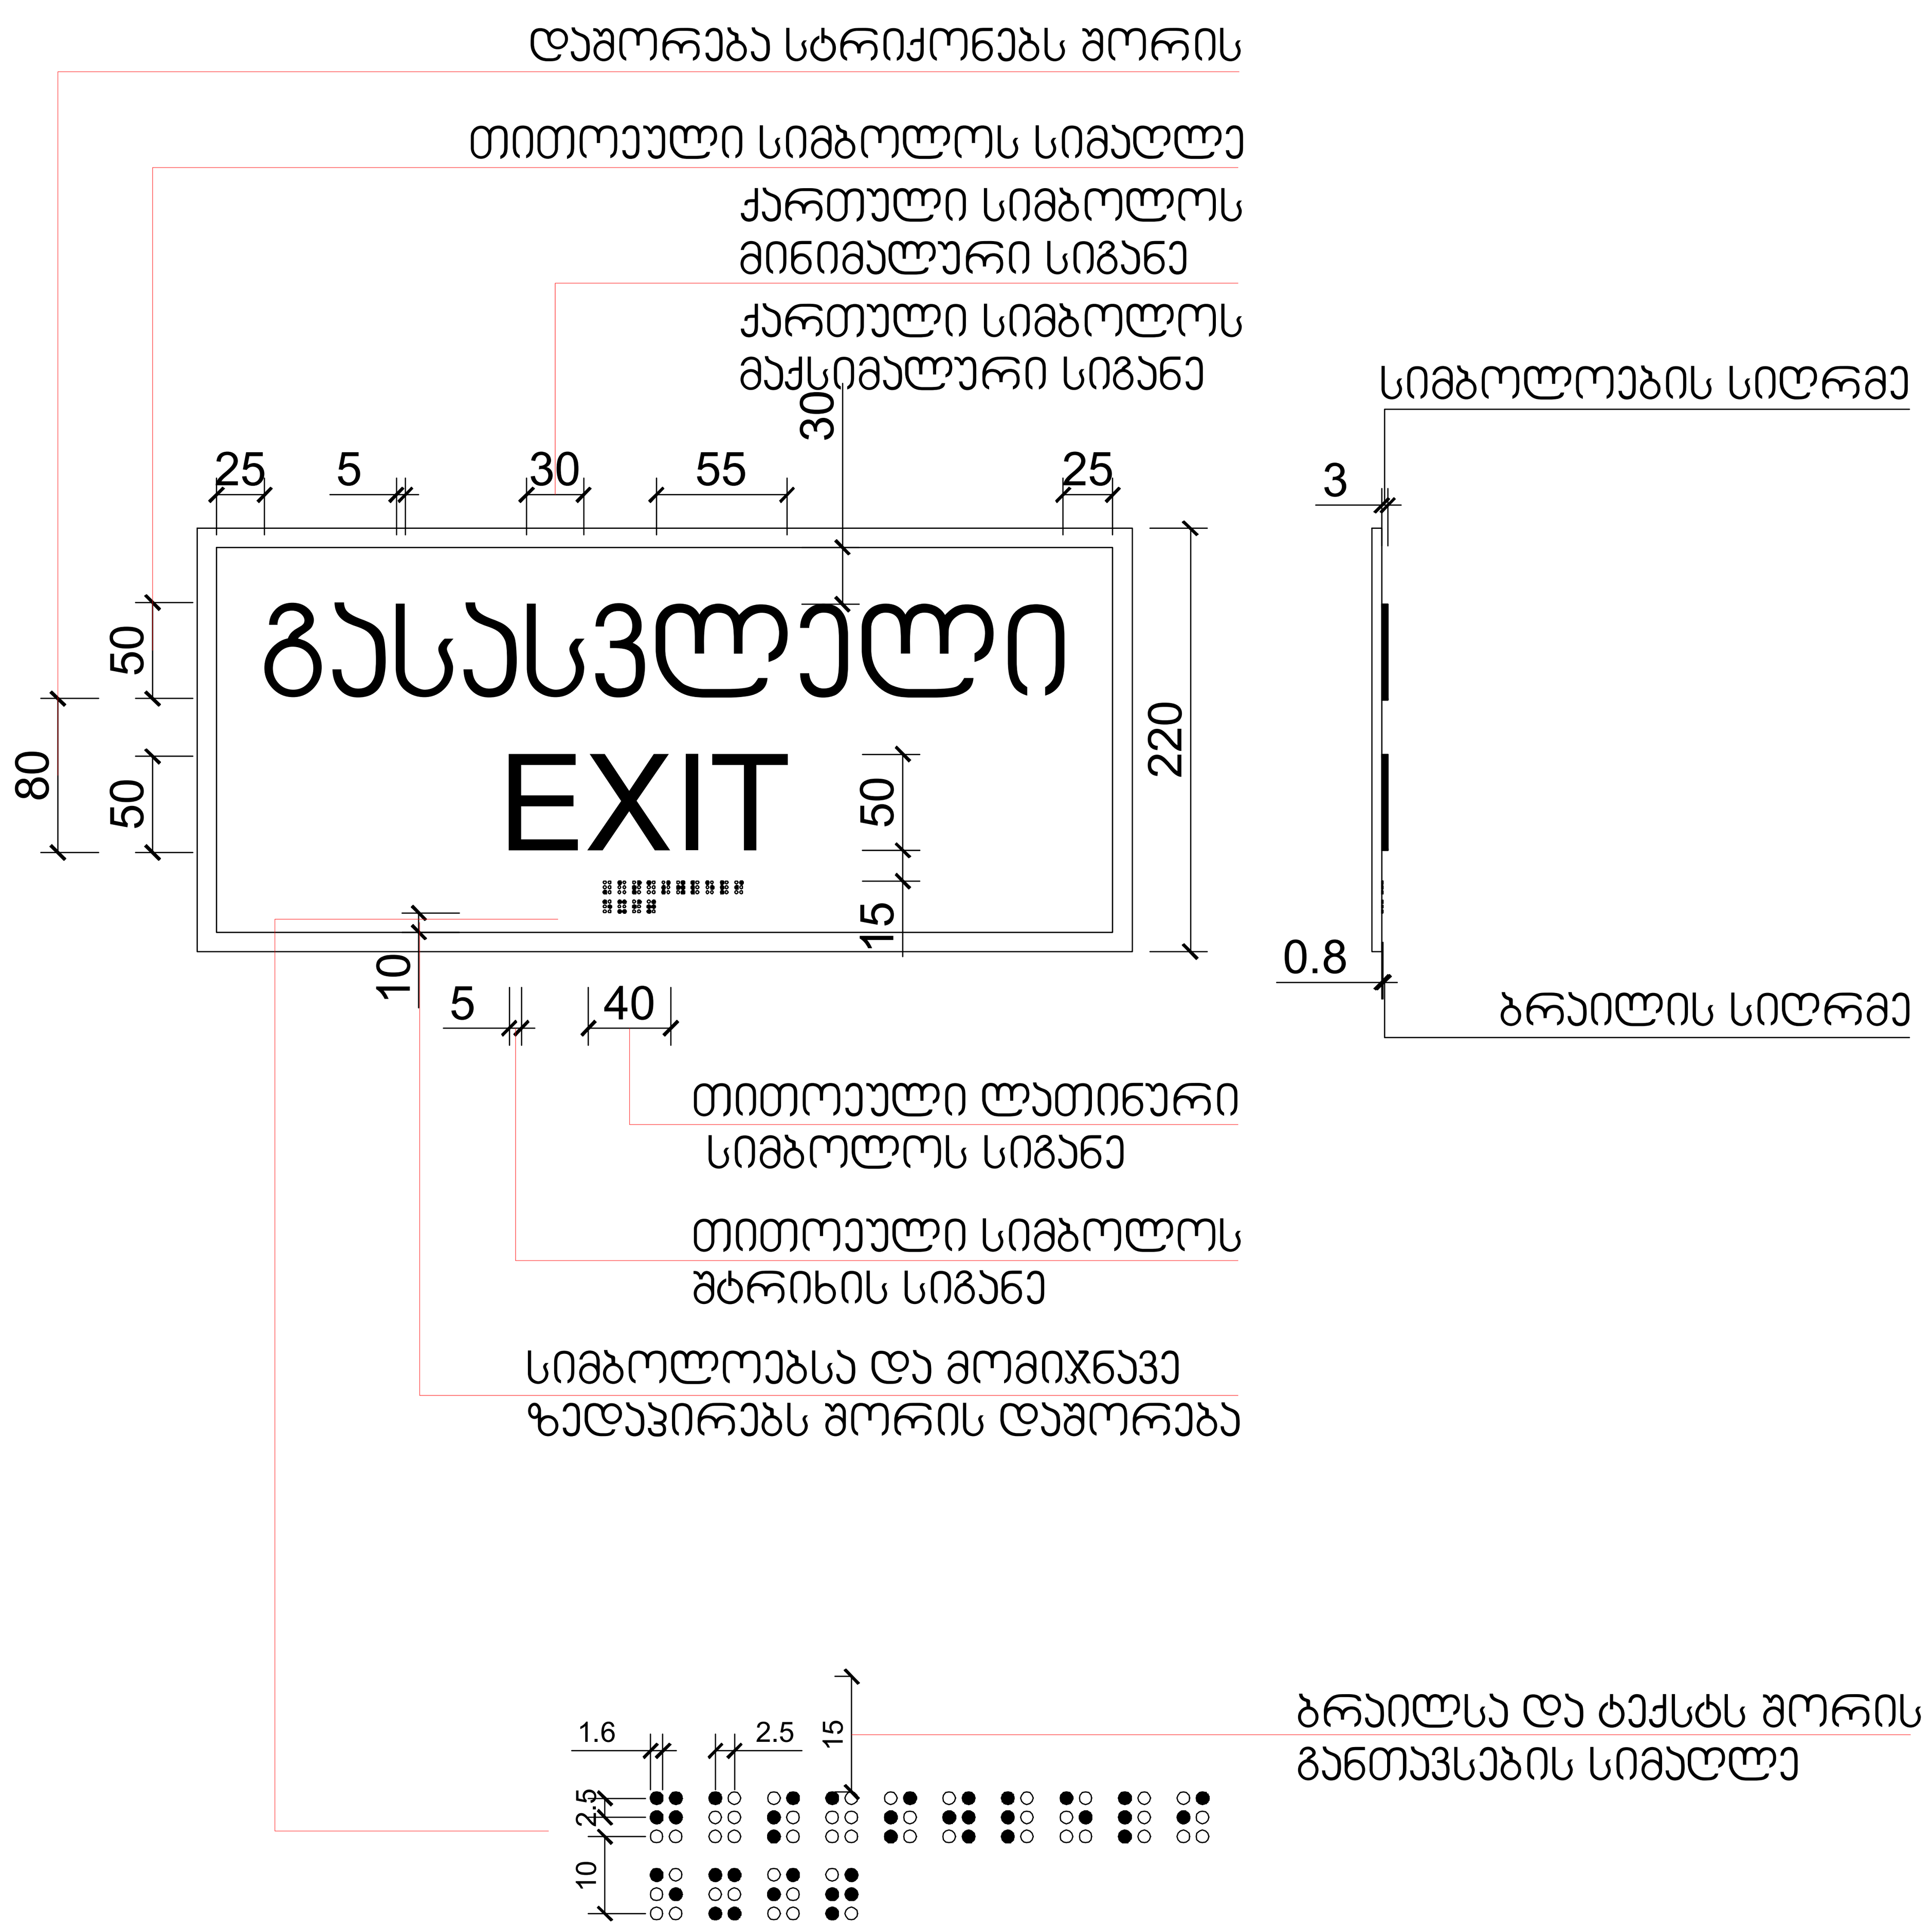

მრავალფუნქციური საცხოვრებელი სახლი

ექსპლიკაცია

გამოყენებული პირობითი აღნიშვნები	
	საკადასტრო საზღვარი
-3.30	ნიშნული გეგმაზე
1	ჭრილის ხაზი
	კედლის ცეცხლმედეგობის ხარისხი 1 საათი
	კედლის ცეცხლმედეგობის ხარისხი 2 საათი
	გასასვლელამდე სავალი მანძილი
	მისაწვდომი სვლაგეზი
+3.900 +3.800	ნიშნული ჭრილზე, ფასადზე
	გაძლიერებული ბეტონის სტრუქტურული ელემენტები 2 სთ-იანი ხანძარმედეგობით (სვეტი, კოჭი, დიაფრაგმა, გადახურვის ფილა
	ბეტონის ბლოკის 200 იანი კედელი
	ბეტონის ბლოკის 100 იანი კედელი
	შახტის აღმნიშვნელი
1	ღერძის ხაზი
L=11.8 m 10%	პანდუსის ქანობის მაჩვენებელი
	სავაჭრო დაკავებულობა (ს3)
	საცხოვრებელი დაკავებულობა (სც-2)
	სასაწყობო დაკავებულობა (სწ-2)
	წარმოსახვითი ხაზი

ძირითადი გეგმა

ძირითადი შენიშვნები

ყველა ზომა მოცემულია მილიმეტრებში

პროექტი:
მრავალფუნქციური საცხოვრებელი სახლი

TITLE:

SEAL:	შეასრულა: დ.ცოტნიაშვილი	ხელმოწერა:	
	თარიღი:	31.01.2022	
	მასშტაბი:	SHEET NO:	
ნახაზის ნომ:	ფორმატი: A2	რევიზია:	სტადია: ს.პ

ორმხრივი კავშირის გამოყენების წესები, ნიშანი უნდა გაიკრას თავშესაფრის ფართობებთან

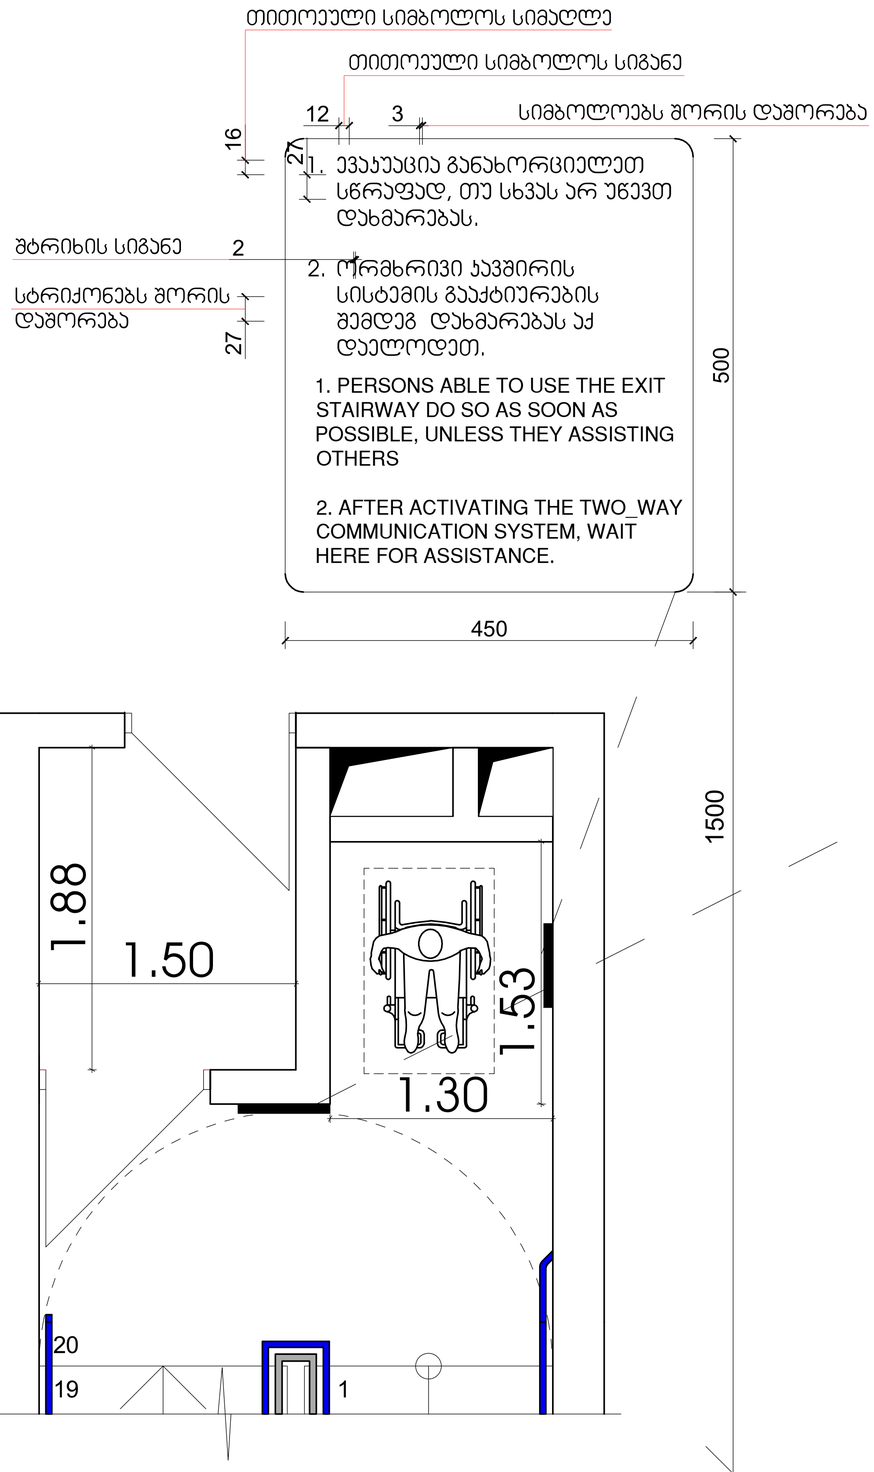

გზა-ჯიბის ამოსაცნობის ნიშანი, გზა-ჯიბის საზღვრებში, დერეფანში გამავალი კარის საკეტის მომიჯნავედ

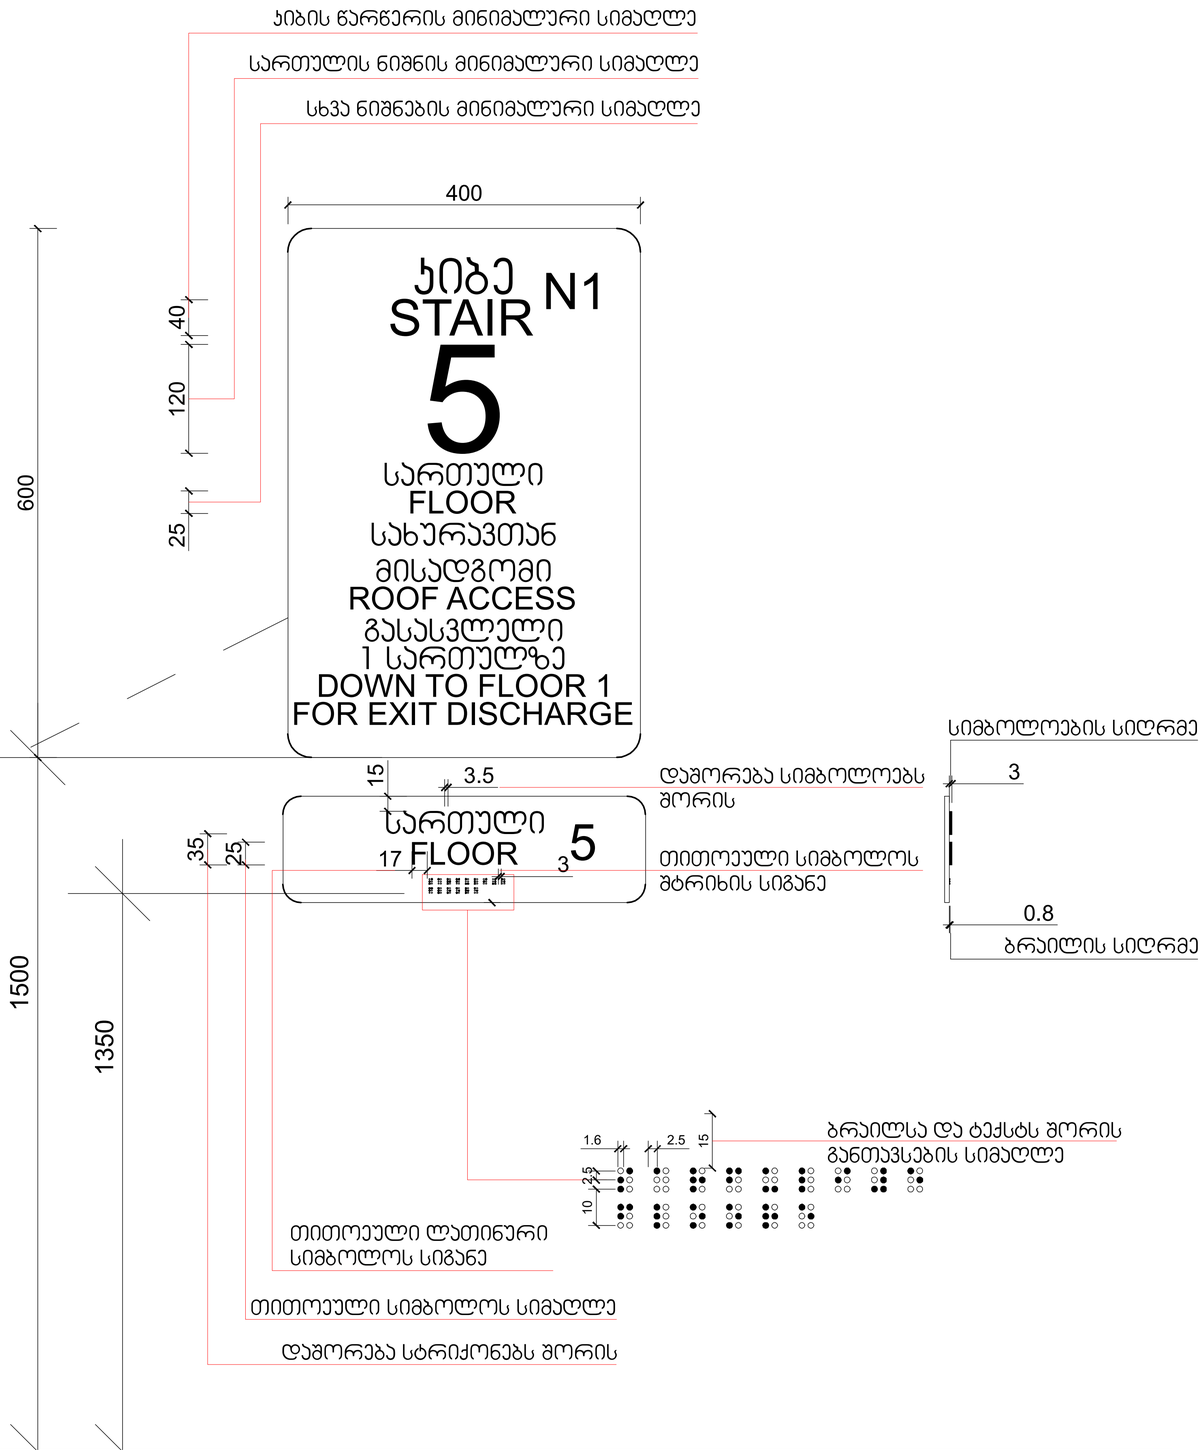

მრავალფუნქციური საცხოვრებელი სახლი

ექსპლიკაცია

გამოყენებული პირობითი აღნიშვნები	
	საკადასტრო საზღვარი
-3.30	ნიშნული გეგმაზე
1	ჭრილის ხაზი
	კედლის ცეცხლმედეგობის ხარისხი 1 საათი
	კედლის ცეცხლმედეგობის ხარისხი 2 საათი
	გასასვლელამდე საბილი მანძილი
	მისავლოვანი სკლაბეზი
2.900 / 2.600	ნიშნული ჭრილზე, ფასადზე
	მაძლიერებული ბეტონის სტრუქტურული ელემენტები 2 სთ-იანი ხანძარმედეგობით (სვეტი, ალჯი, დიაფრაგმა, გვერდაჭრის ფილა)
	ბეტონის ბლოკის 200 იანი კედელი
	ბეტონის ბლოკის 100 იანი კედელი
	შახტის აღმნიშვნელი
1	ღერძის ხაზი
L=11.8 m 10%	პანდუსის ქანობის მაჩვენებელი
	სავაჭრო დანიშნულება (ს3)
	საცხოვრებელი დანიშნულება (ს3-2)
	სასაწყობო დანიშნულება (ს6-2)
	წარმოსახვითი ხაზი

ძირითადი გეგმა

ძირითადი შენიშვნები

ყველა ზომა მოცემულია მილიმეტრებში

პროექტი:
მრავალფუნქციური საცხოვრებელი სახლი

TITLE:

SEAL:	მეპატრონე:	ხელმოწერა:
		.
	თარიღი:	31.01.2022
	მასშტაბი:	SHEET NO:
ნახაზის ნომ:	ფორმატი: A2	რევიზია:
		სიმბოლო: ს.ვ

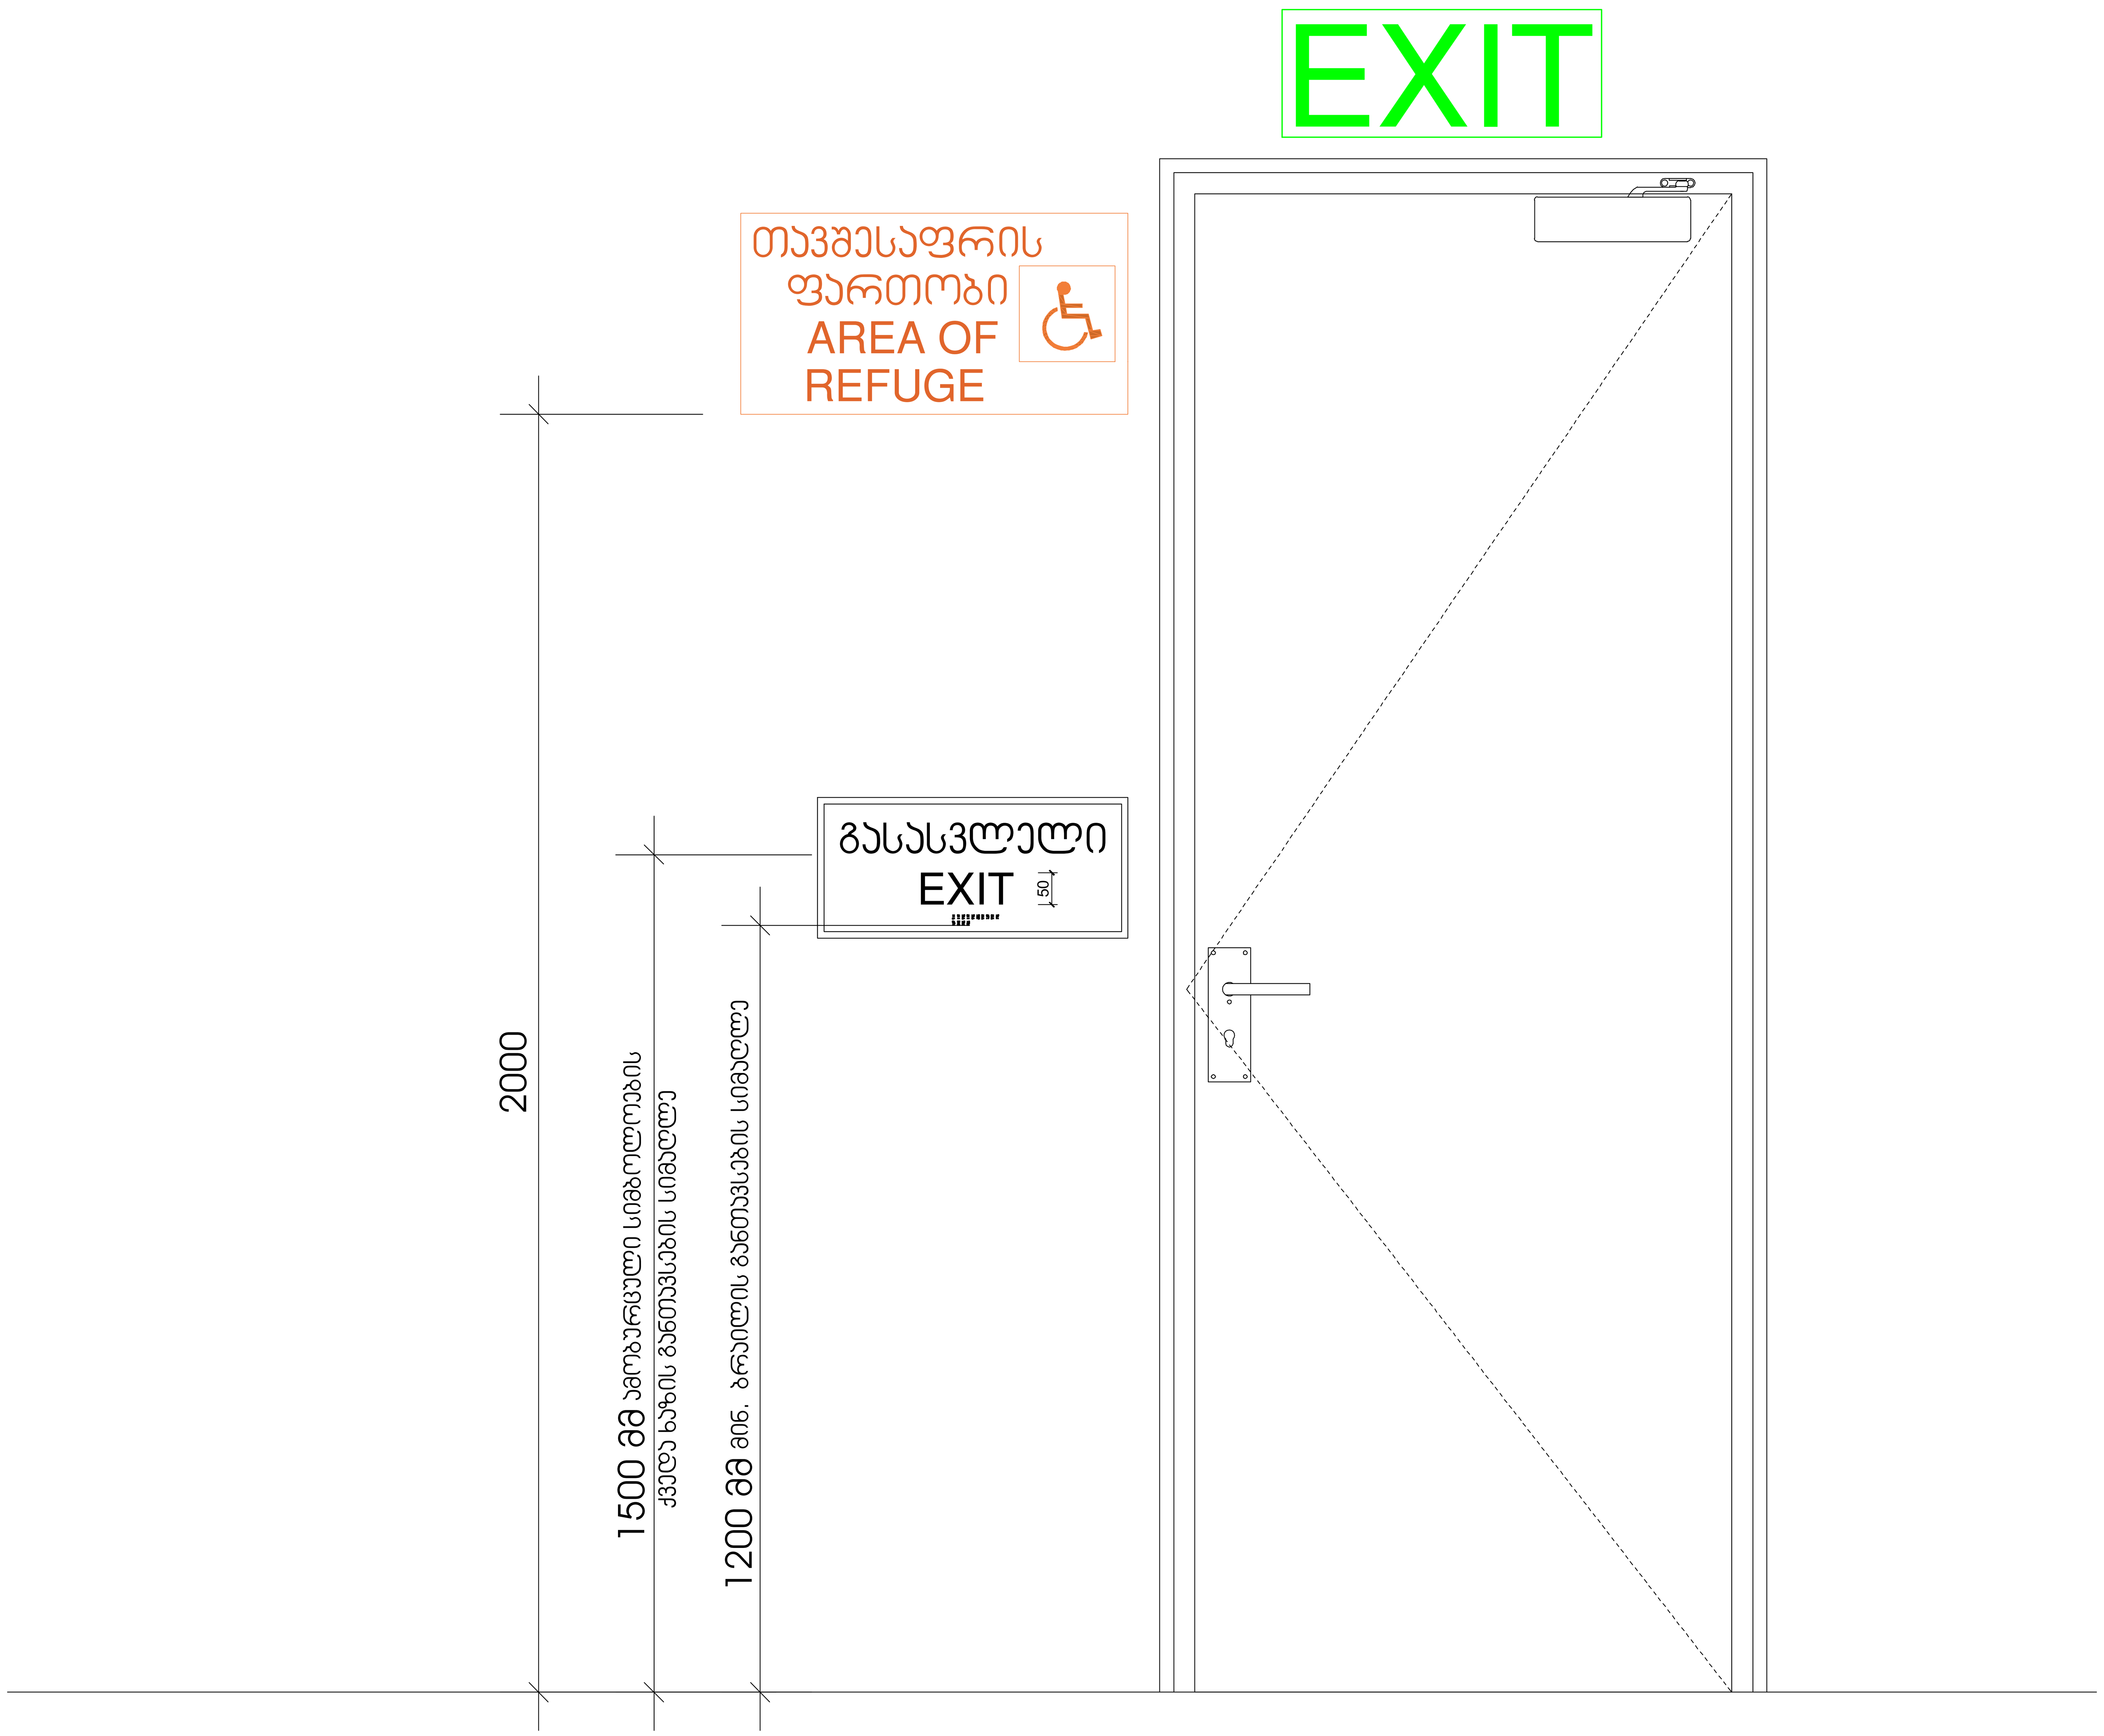

მრავალფუნქციური საცხოვრებელი სახლი

ექსპლიკაცია

გამოყენებული პირობითი აღნიშვნები	
	საკადასტრო საზღვარი
-3.30	ნიშნული გეგმაზე
1	ჭრილის ხაზი
	კედლის ცეცხლმედეგობის ხარისხი 1 საათი
	კედლის ცეცხლმედეგობის ხარისხი 2 საათი
	გასასვლელამდე სავალი მანძილი
	მისაწვდომი სვლაგეზი
+3.900 +3.800	ნიშნული ჭრილზე, ფასადზე
	გაძლიერებული ბეტონის სტრუქტურული ელემენტები 2 სთ-იანი ხანძარმედეგობით (სვეტი, კოჭი, დიაფრაგმა, გადახურვის ფილა
	ბეტონის ბლოკის 200 იანი კედელი
	ბეტონის ბლოკის 100 იანი კედელი
	შახტის აღმნიშვნელი
1	ღერძის ხაზი
L=11.8 m 10%	პანდუსის ქანობის მაჩვენებელი
	სავაჭრო დაკავებულობა (სვ)
	საცხოვრებელი დაკავებულობა (სც-2)
	სასაწყობო დაკავებულობა (სწ-2)
	წარმოსახვითი ხაზი

ძირითადი გეგმა

ძირითადი შენიშვნები

ყველა ზომა მოცემულია მილიმეტრებში

პროექტი:

მრავალფუნქციური საცხოვრებელი სახლი

TITLE:

SEAL:	შეასრულა: დ.ცოტნიაშვილი	ხელმოწერა:
	თარიღი:	31.01.2022
	მასშტაბი:	SHEET NO:
ნახაზის ნომ:	ფორმატი: A2	რევიზია: / სტადია: ს.პ

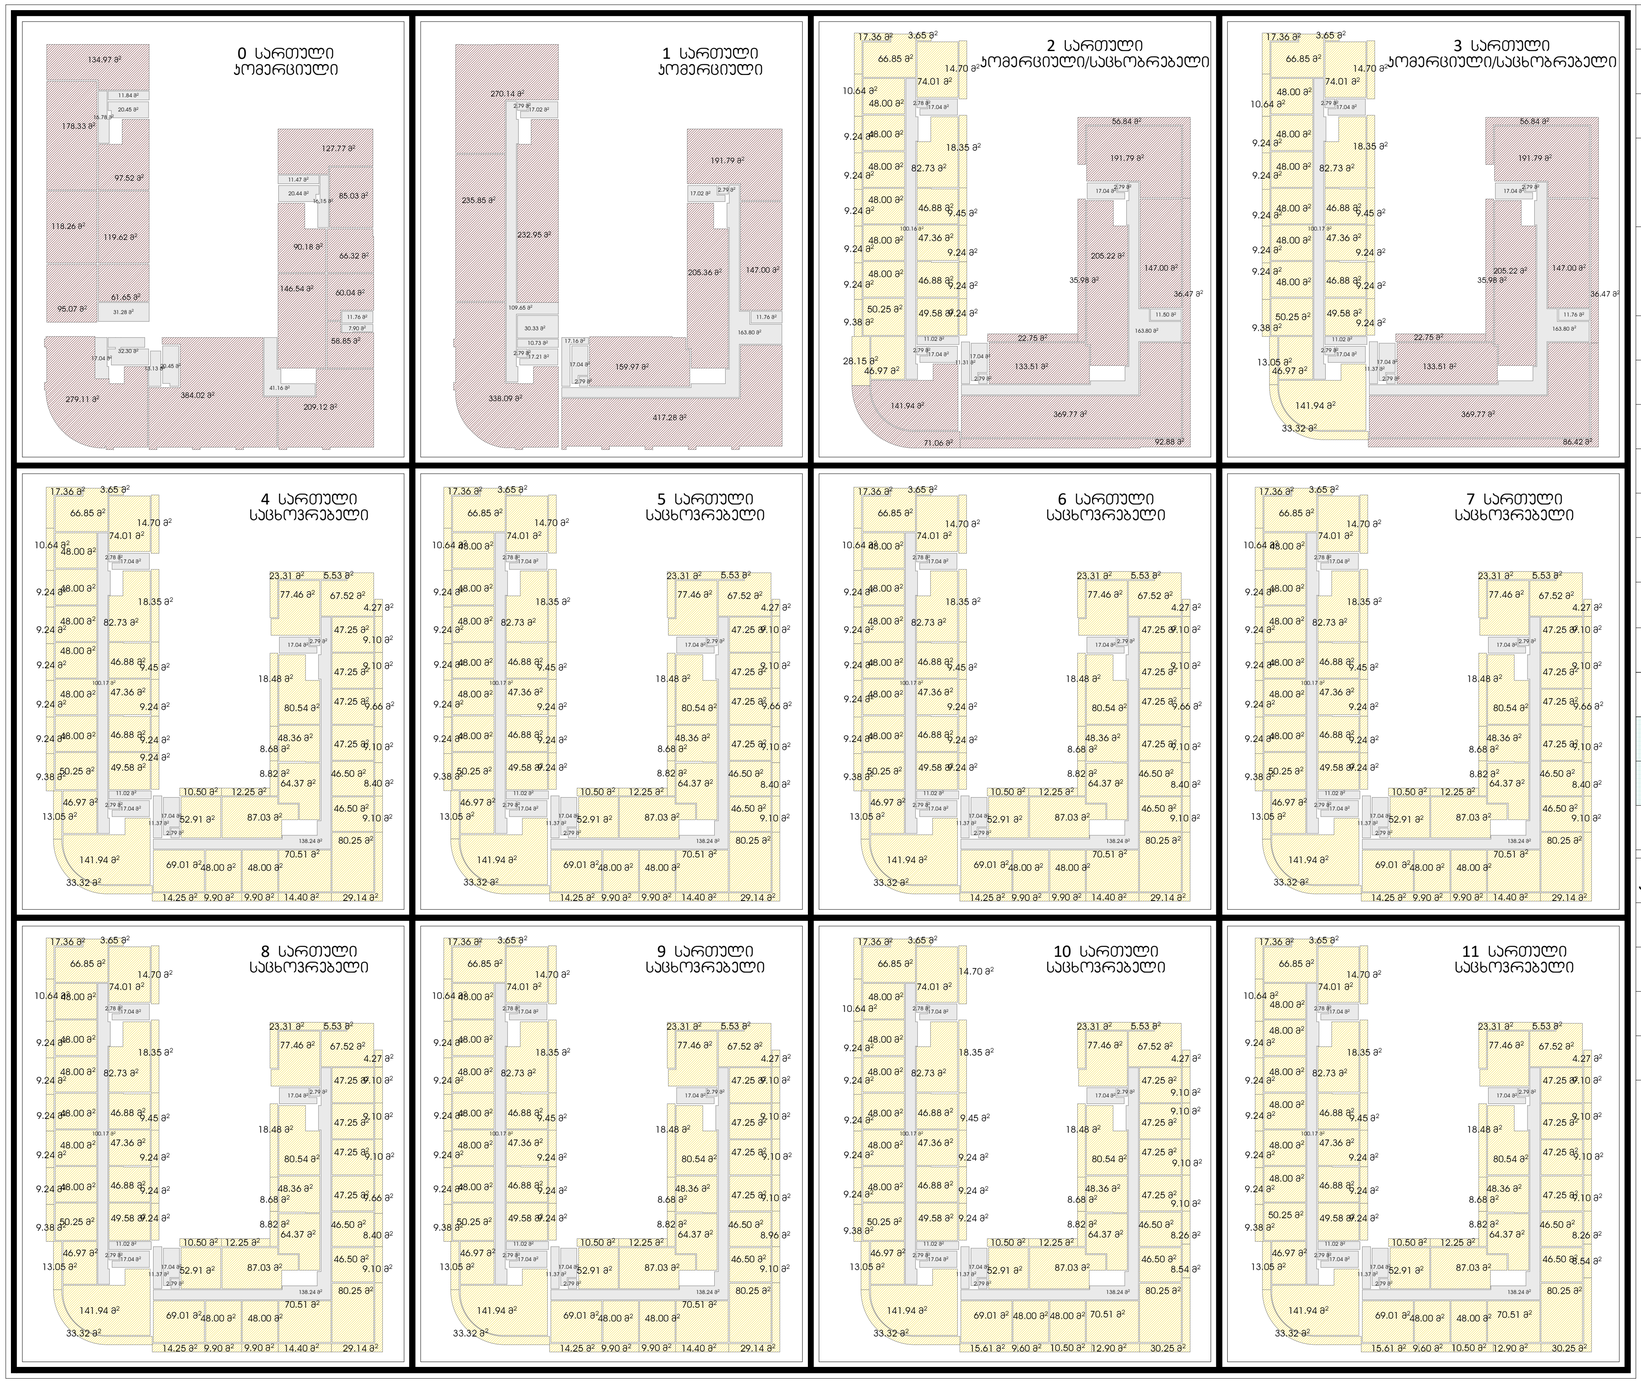

	პომერციული საოფისე	საცხოვრებელი	საზაფხულო	სადარბაზო	სარდულის ჯამი
0	2308.44 მ²			272.15 მ²	2580.59 მ²
1	2198.43 მ²			422.88 მ²	2621.31 მ²
2	საოფისე 1189.23 მ²		საოფისე 315.98 მ²	საოფისე 226.27 მ²	საოფისე 1731.48 მ²
		საცხოვრებელი 799.51 მ²	საცხოვრებელი 185.60 მ²	საცხოვრებელი 150.83 მ²	საცხოვრებელი 1135.94 მ²
3	საოფისე 1047.29 მ²		საოფისე 238.46 მ²	საოფისე 226.59 მ²	საოფისე 1512.34 მ²
		საცხოვრებელი 941.45 მ²	საცხოვრებელი 203.82 მ²	საცხოვრებელი 150.85 მ²	საცხოვრებელი 1296.12 მ²
4		2017.41 მ²	427.71 მ²	337,11 მ²	2782,23 მ²
5		2017.41 მ²	427.71 მ²	337,11 მ²	2782,23 მ²
6		2017.41 მ²	427.71 მ²	337,11 მ²	2782,23 მ²
7		2017.41 მ²	427.71 მ²	337,11 მ²	2782,23 მ²
8		2017.41 მ²	427.71 მ²	337,11 მ²	2782,23 მ²
9		2017.41 მ²	427.71 მ²	337,11 მ²	2782,23 მ²
10		2017.41 მ²	427.71 მ²	337,11 მ²	2782,23 მ²
11		2017.41 მ²	427.71 მ²	337,11 მ²	2782,23 მ²
ჯამი	6747.35 მ²	17880.24 მ²	4365.54 მ²	4146,45 მ²	33135.62მ²
პომერციული და საოფისე სართულების ჯამური ფართები სადარბაზოების ჩათვლით				8449.68 მ²	25,5%
საცხოვრებელი და საზაფხულო სართულების ჯამური ფართები				24689.90 მ²	74,5%

რადგან მეორე და მესამე სართულზე მდებარეობს, როგორც საცხოვრებელი ასევე საოფისე ფართები ცხრილში მიეთითათ თუ რომელს ეკუთვნის პომერციული ფართი

ჯ2 (საცხოვრებელი ფართი) - 23178.06 მ²	ჯამი	არსებული
ჯ2 საზაფხულო (საცხოვრებელი ფართი) - 3811.1 მ² /3	24449.06 მ²/150 =163	171 პარკინგი
	ჯამურად ყოველ 100 მანქანაზე +1	
სავალდებულო შშმ პარკინგი	163 * 2% =3,26=4	ჯამი 5 შშმ პატრულდგომი/1 მიკროავტობუსი
არსებული შშმ პარკინგი	8 შშმ პარკინგი მსუბუქი მანქანისთვის. 2 მიკროავტობუსისთვის	
ჯამურად 304 ბინა	304 * 2%=6.08=7 "ა" ტიპის ბინა	