



დამკვეთი		დაკვეთის ნომერი	01.03.2022	პრ.ავტორი	ვ. ვისოცკი	საცხოვრებელი სახლი	ჭრილები 1-1 2-2	აე-201	რაოდენობა
შემსრულებელი				პრ.მთ.არქ	ვ. ვისოცკი	არქიტექტურული პროექტი	A1 მ. 1 : 100		
				დახაზა.	ვ. ვისოცკი				

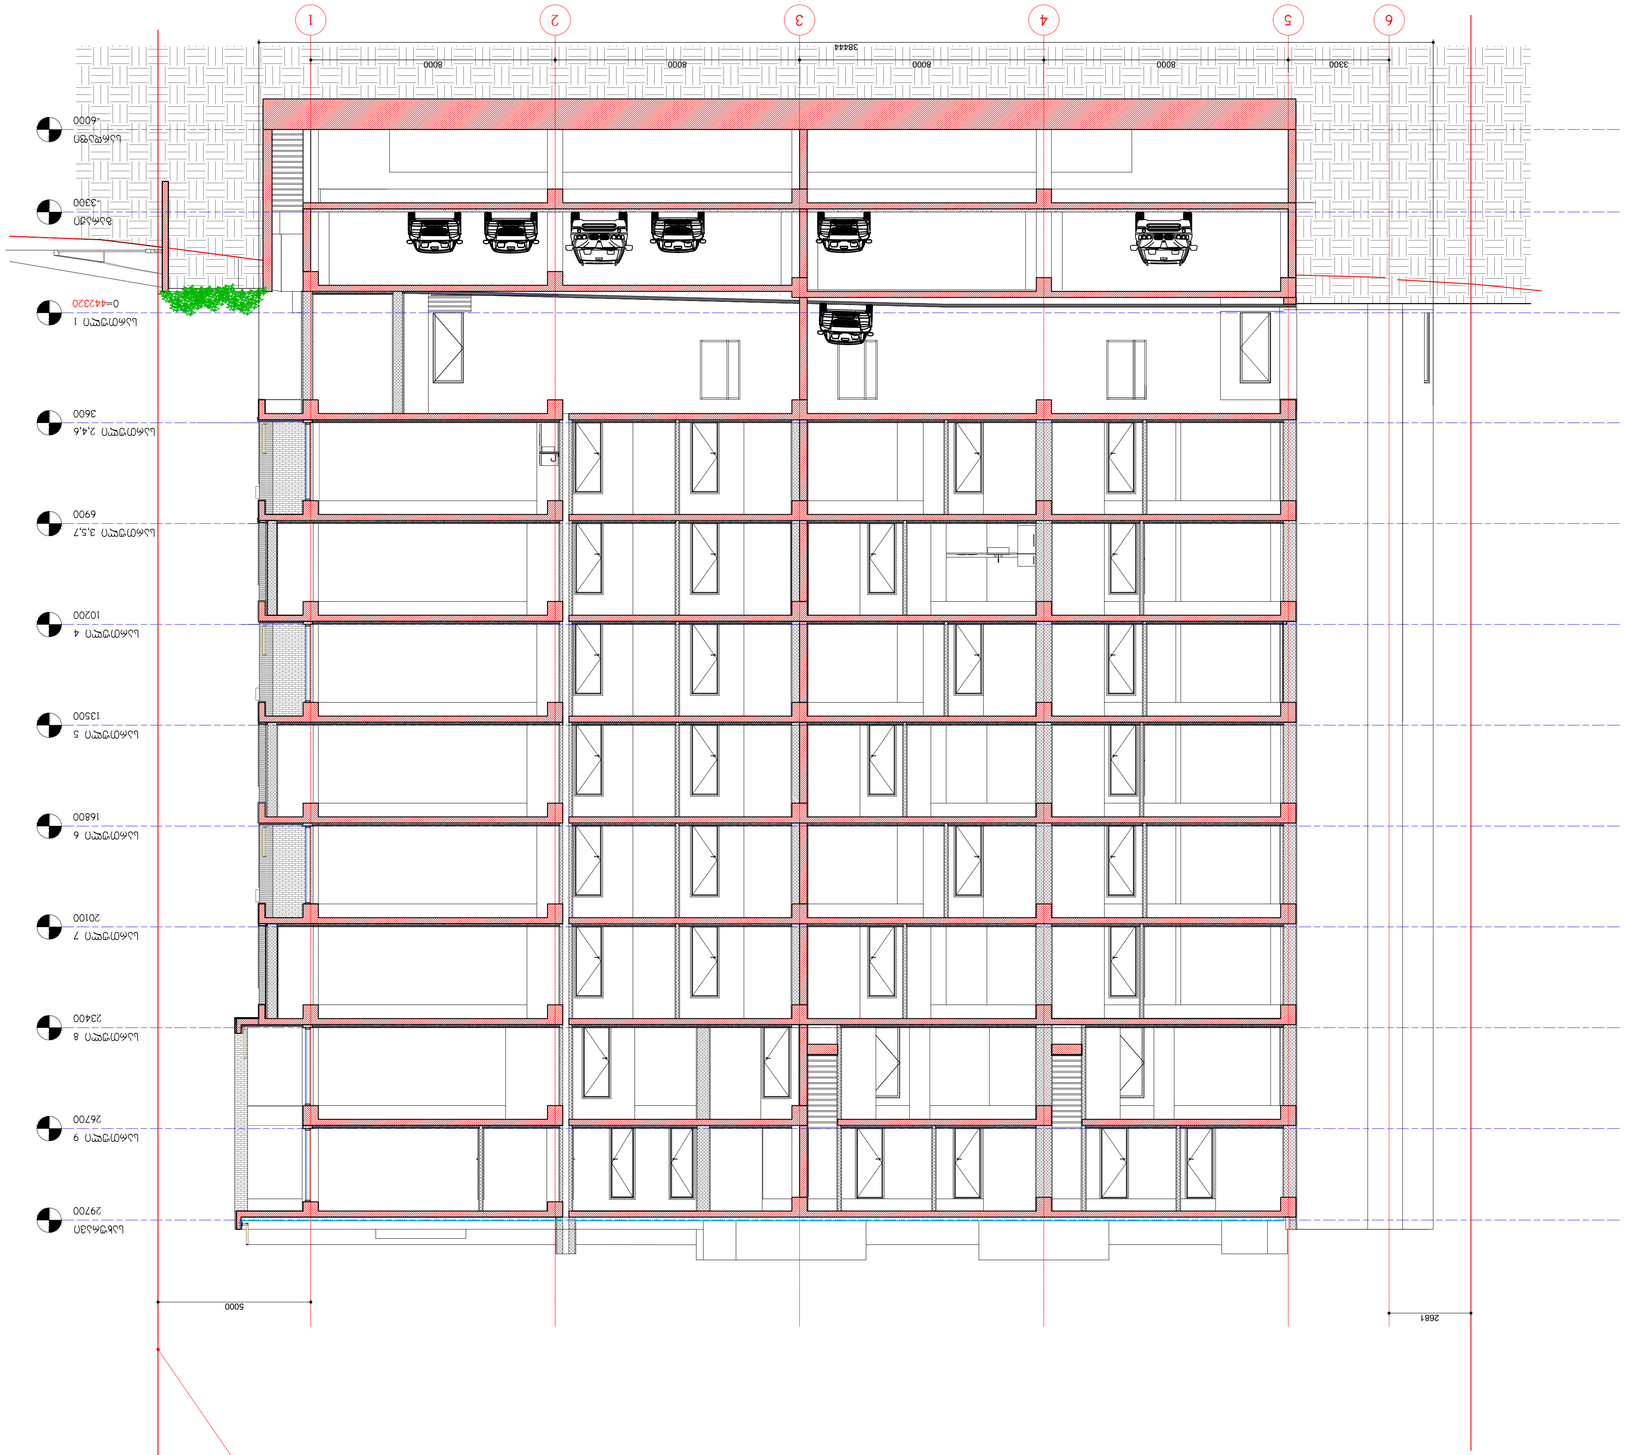

ԳԼԽԱՎՈՐ ճարտարապետ						
ՀԱՍՏԱՏԵՑ ճարտարապետ						
ԳԼԽ. ՄԱՍՆԱԳԻՏ						
ՄԱՍՆԱԳԻՏ						
ՆԱԽԱԳԻԾ						
ՀԵՂԻՆԱԿ						

ԳԼԽԱՎՈՐ ինժեներ						
ՀԱՍՏԱՏԵՑ ինժեներ						
ԳԼԽ. ՄԱՍՆԱԳԻՏ						
ՄԱՍՆԱԳԻՏ						
ՆԱԽԱԳԻԾ						
ՀԵՂԻՆԱԿ						

						შენობის ნომერი
						შენობის ფართობი

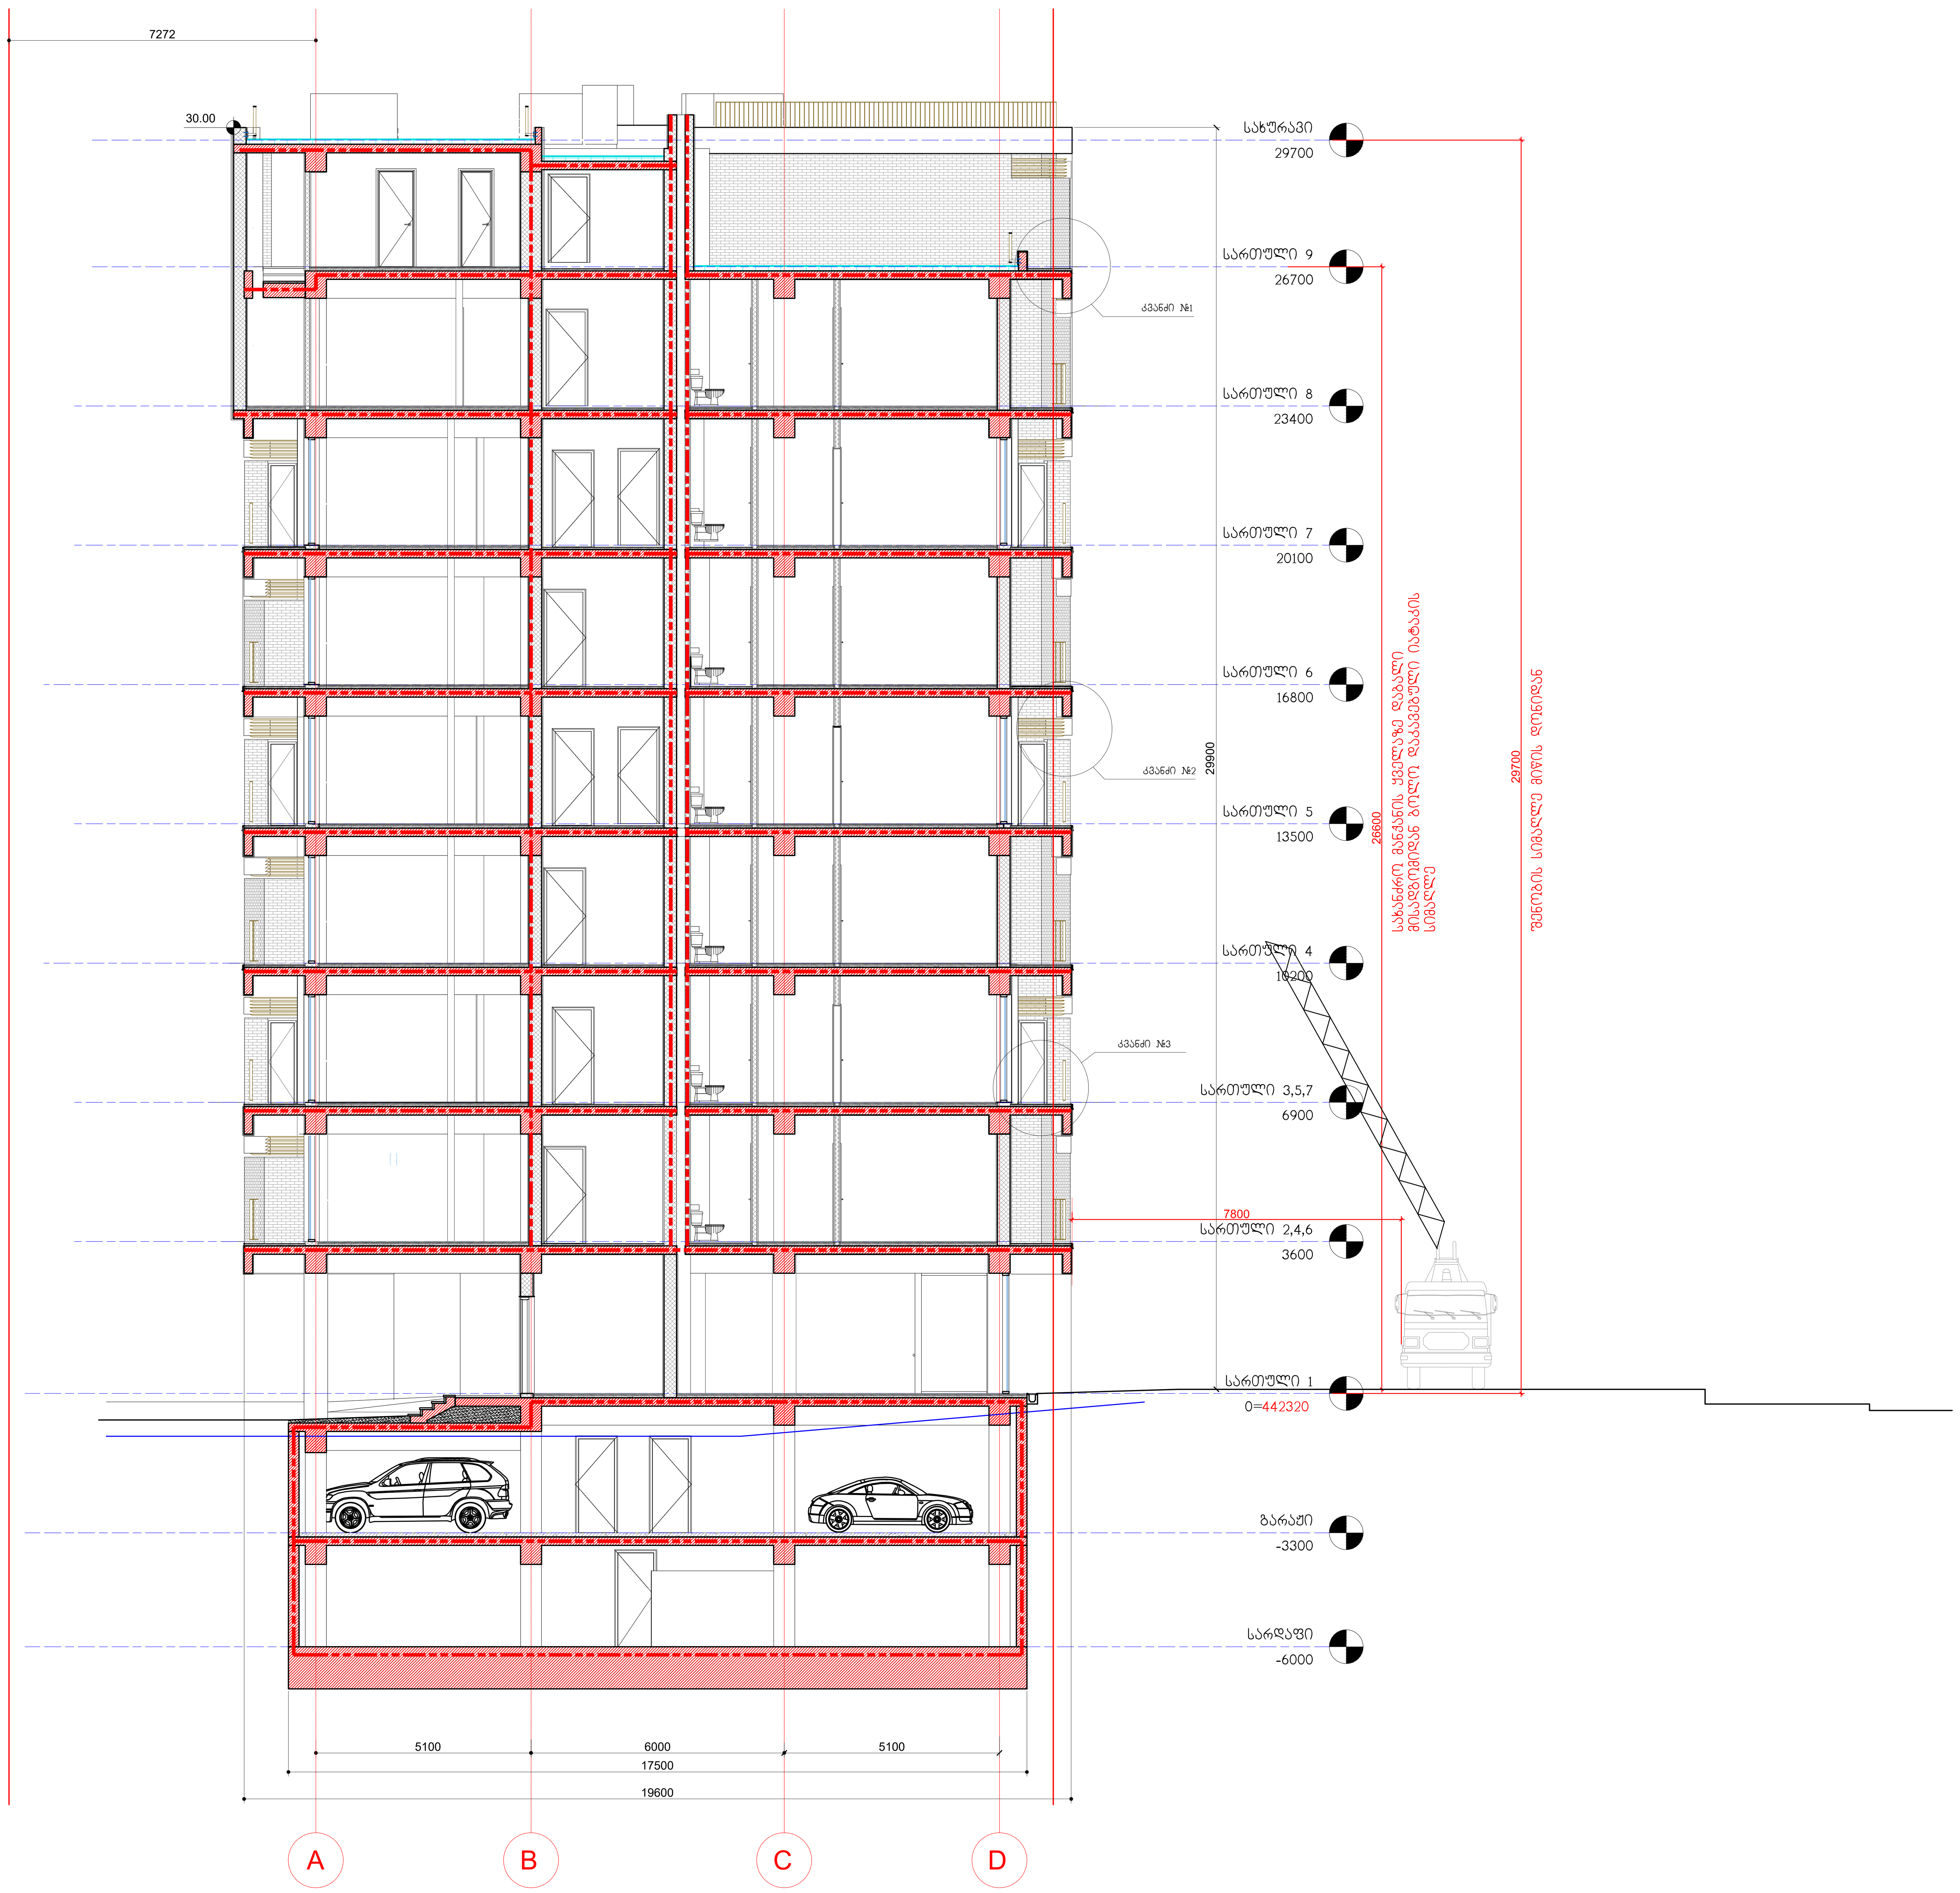

სიმბოლოს სახელწოდება

- ხელის ცეცხლმაქრი
- სახანძრო მილდგარი
- ორმხრივი კავშირის სისტემა
- კვამლზე მორეაგირე მაუწყებელი
- კვამლის ავტომატური აღმომჩენი
- ავტოსაშხეფი
- ალტერნატიული ავტომატური ცეცხლქრობის სისტემა
- სახანძრო განგაშის ღილაკი
- დამკავებელთა შეტყობინების სისტემა (სახანძრო სიგნალიზაცია)
- მხედველობითი განგაშის სისტემა
- ავარიული განათება
- სახანძრო მისაერთებელი
- სახანძრო ჰიდრანტი

დამკვეთი		დაკვეთის ნომერი	01.03.2022	პრ.ავტორი	ვ. ვისოცკი	საცხოვრებელი სახლი	ჭრილი 3-3 ხანძარსაწინააღმდეგო		ხ-200	რაოდენობა
შემსრულებელი				პრ.მთ.არქ	ვ. ვისოცკი	არქიტექტურული პროექტი	A1	მ. 1 : 100		
				დახაზ.	ვ. ვისოცკი					