




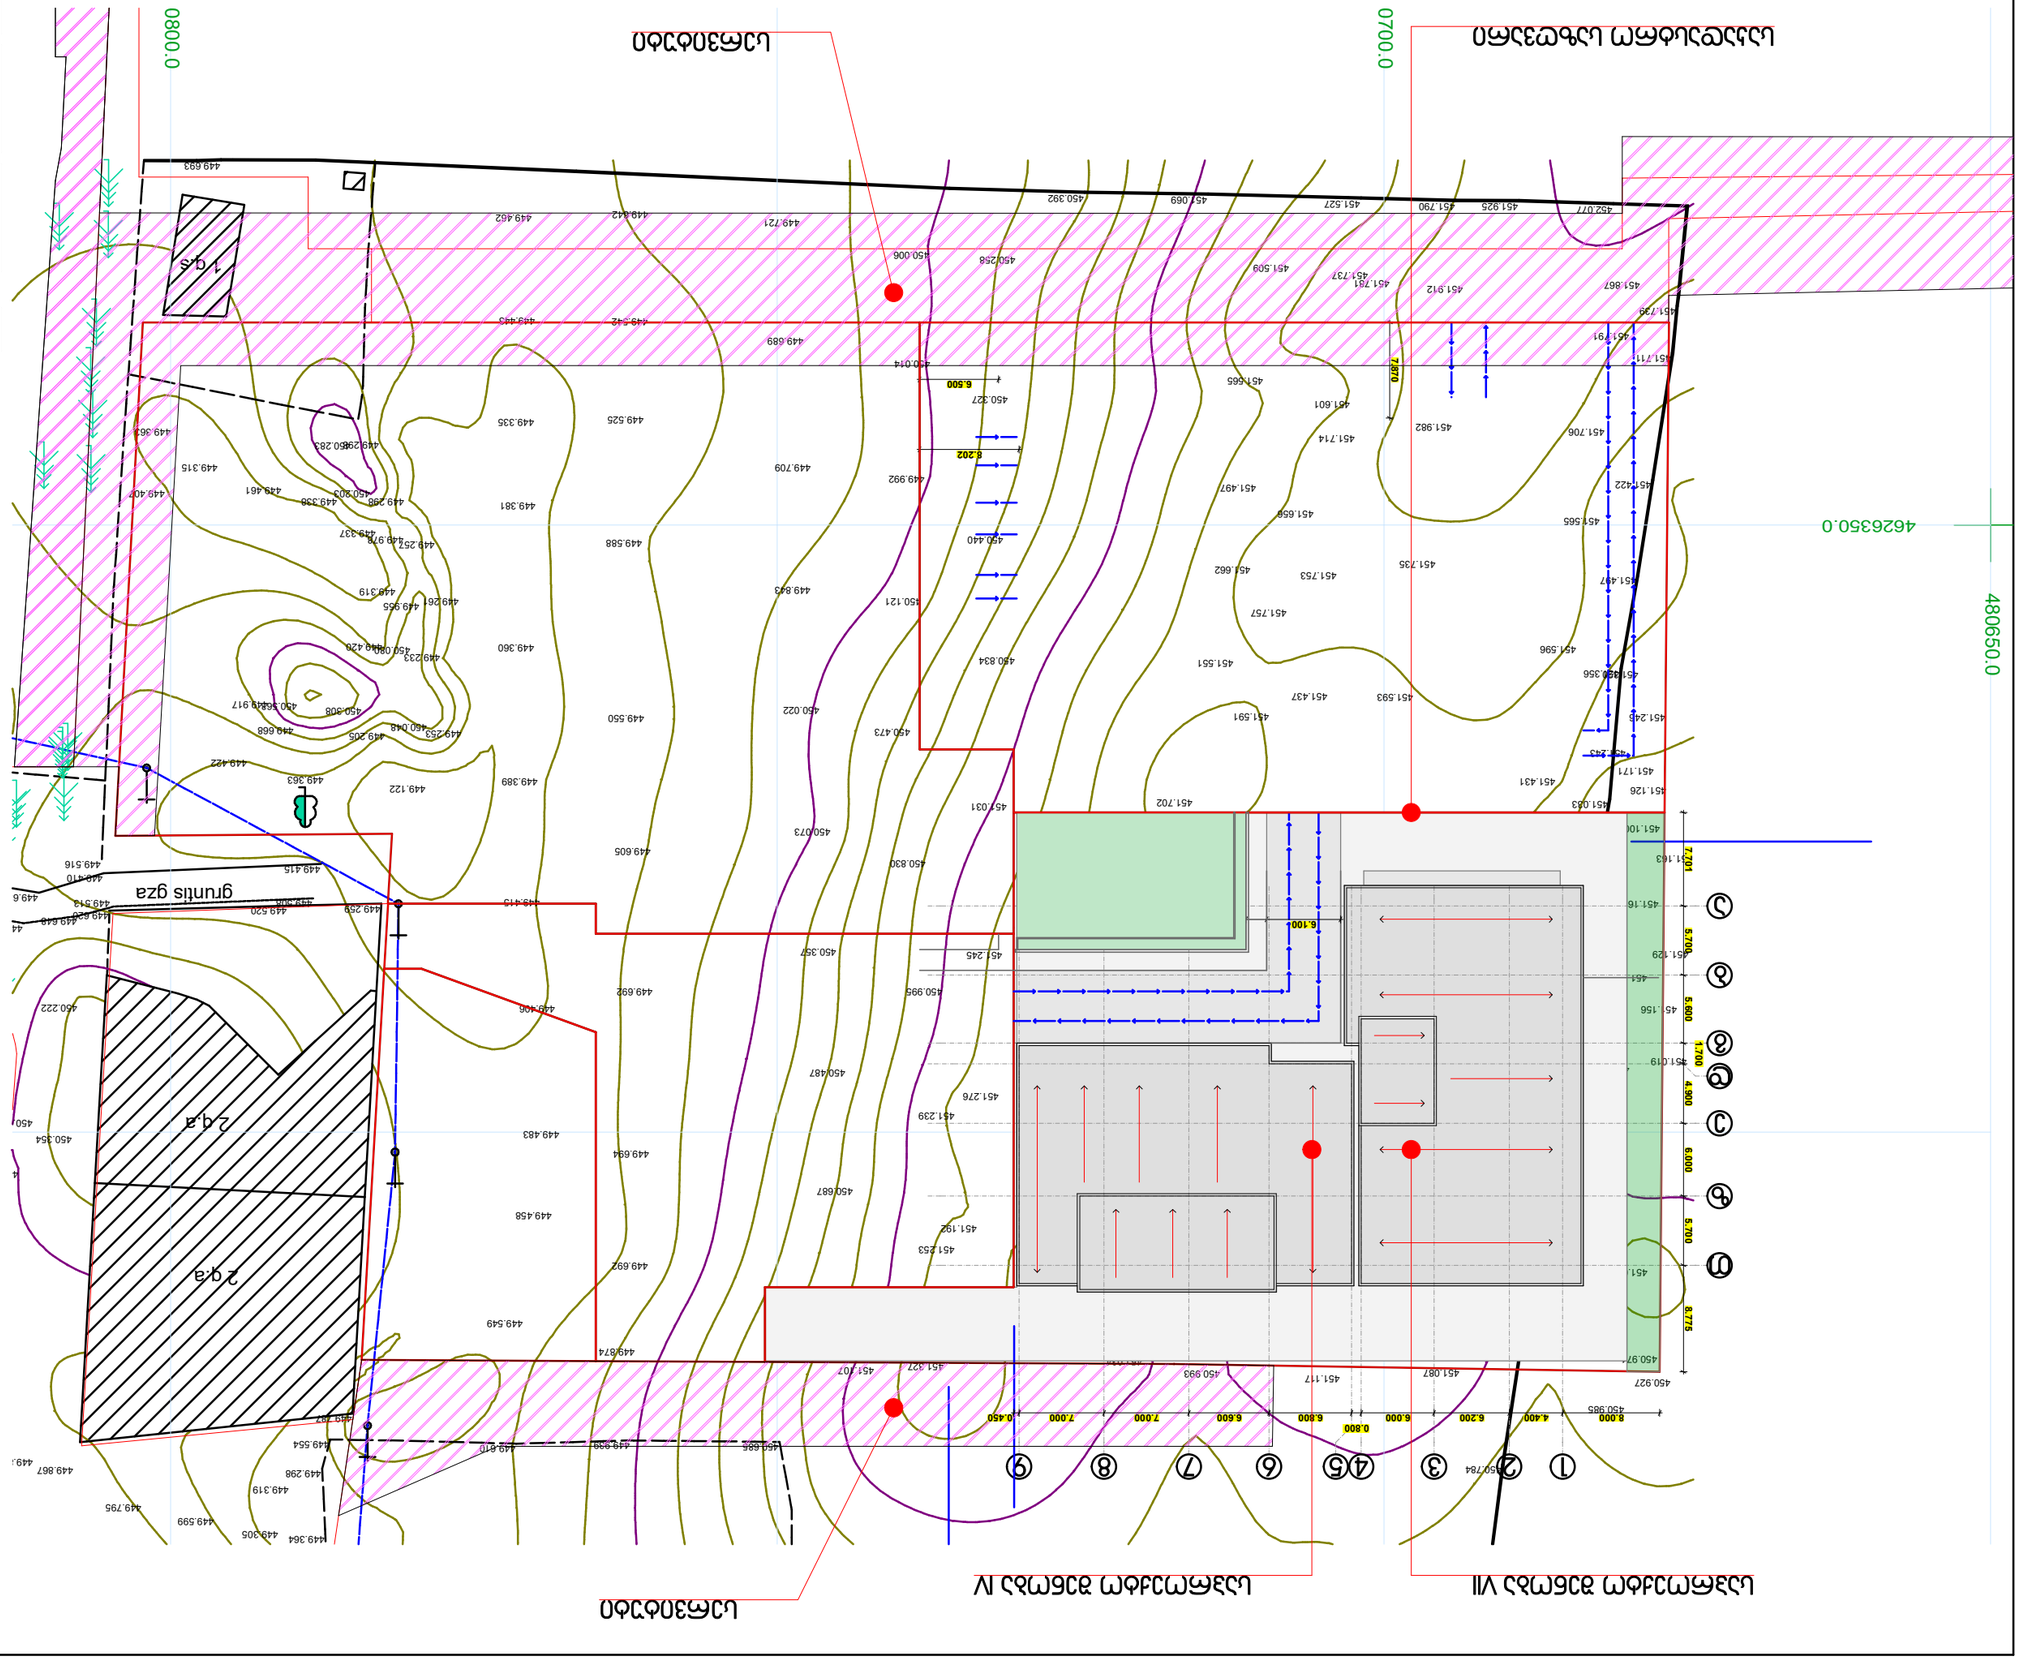






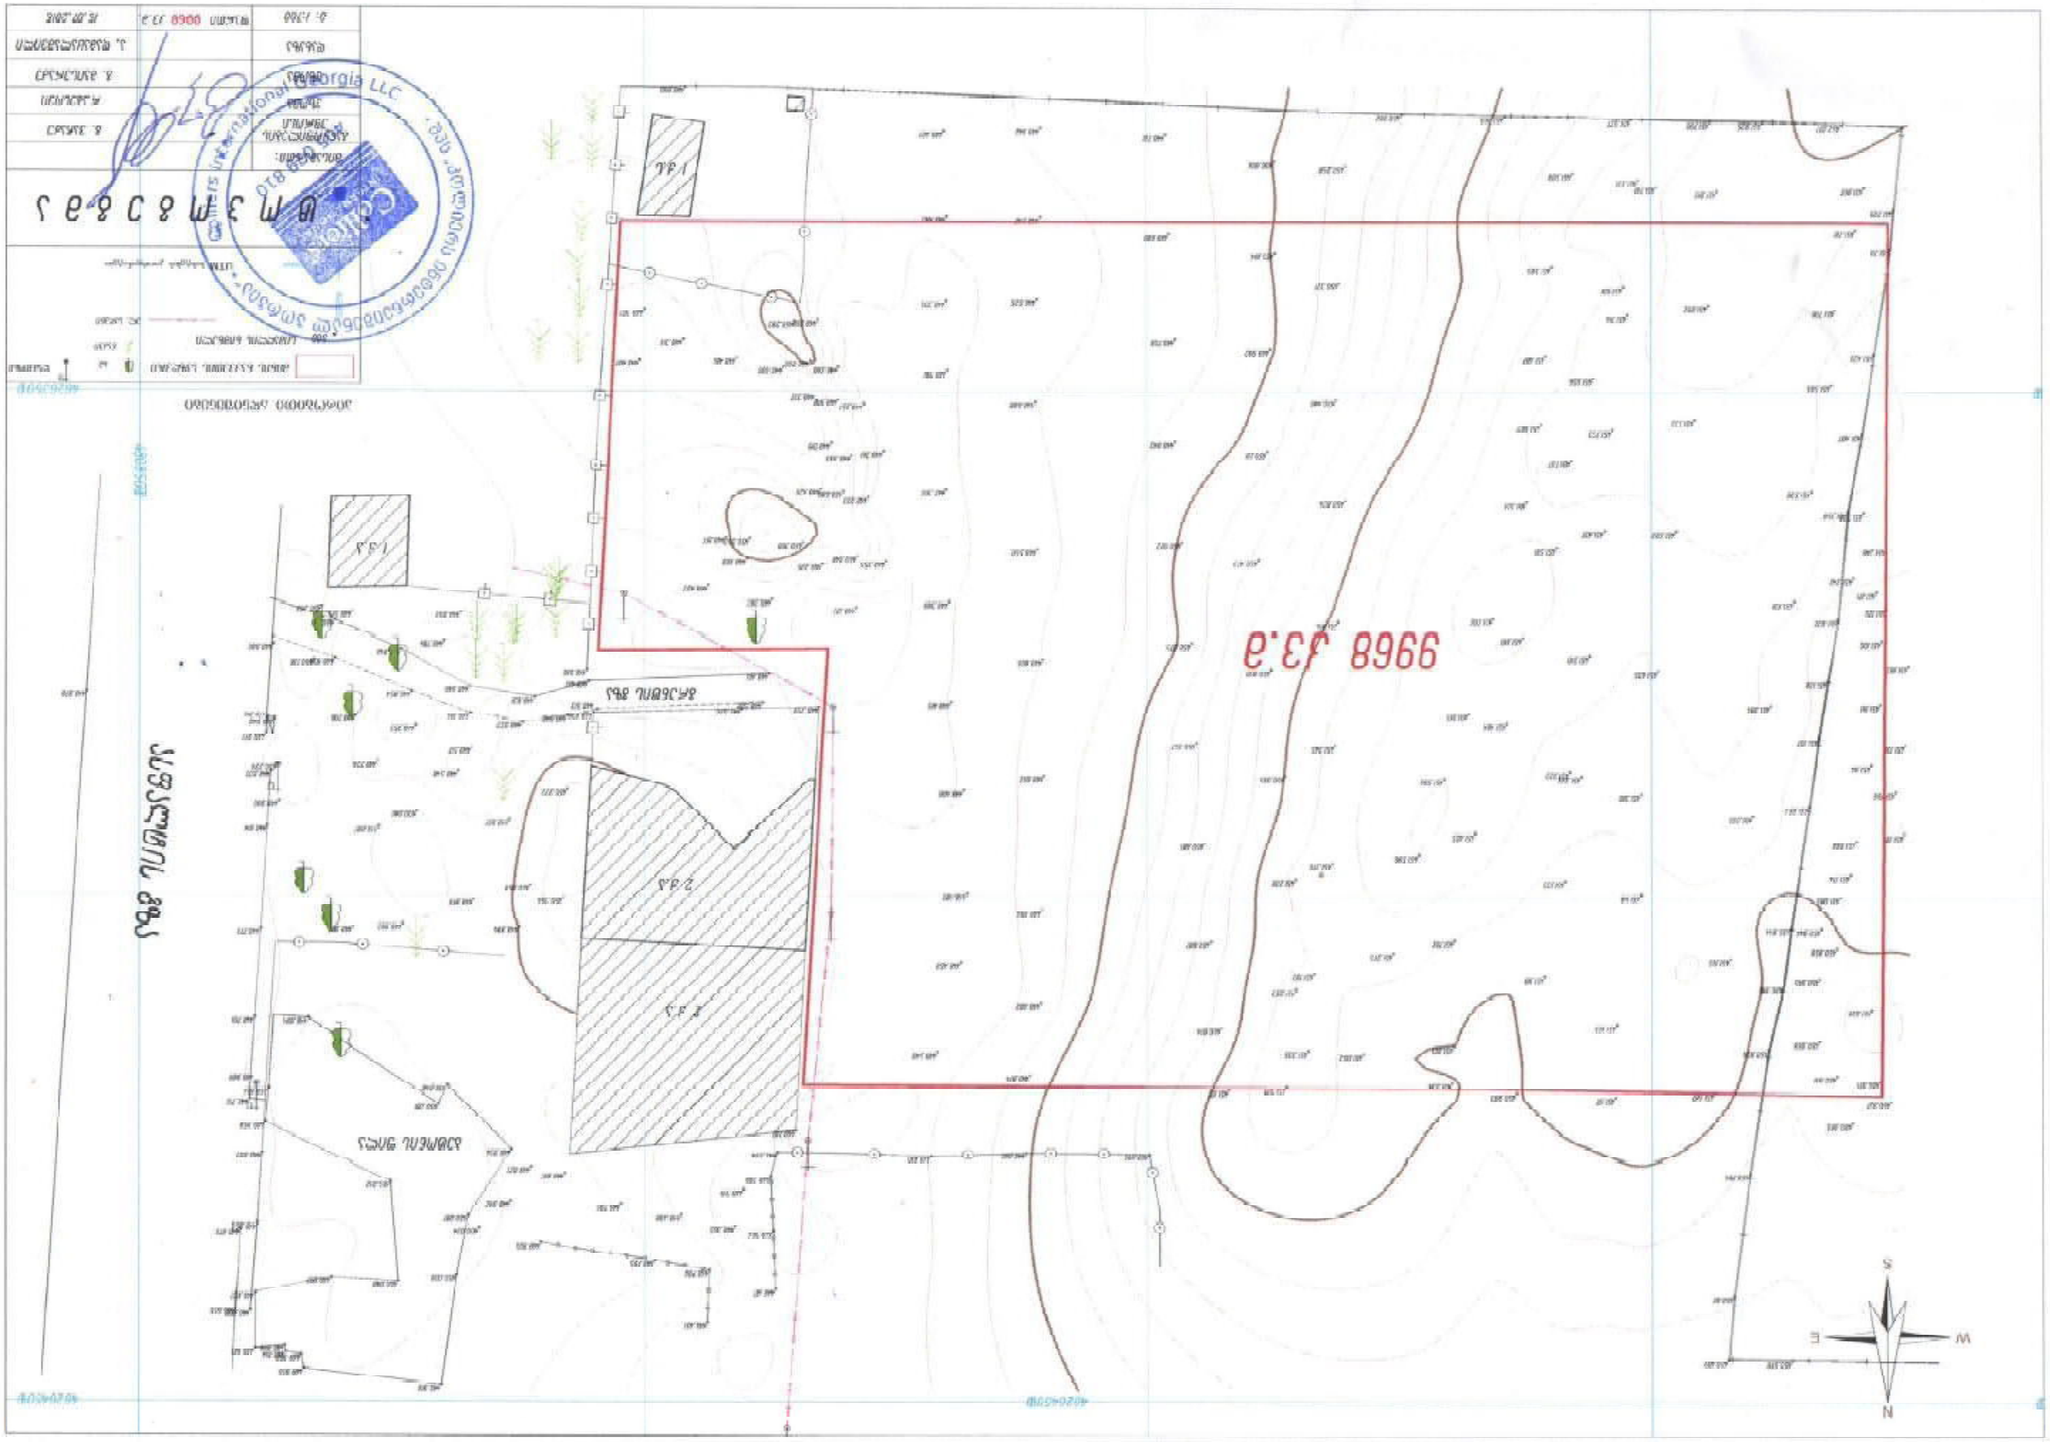
9968 ეკ.ე
N
S
E
W