














































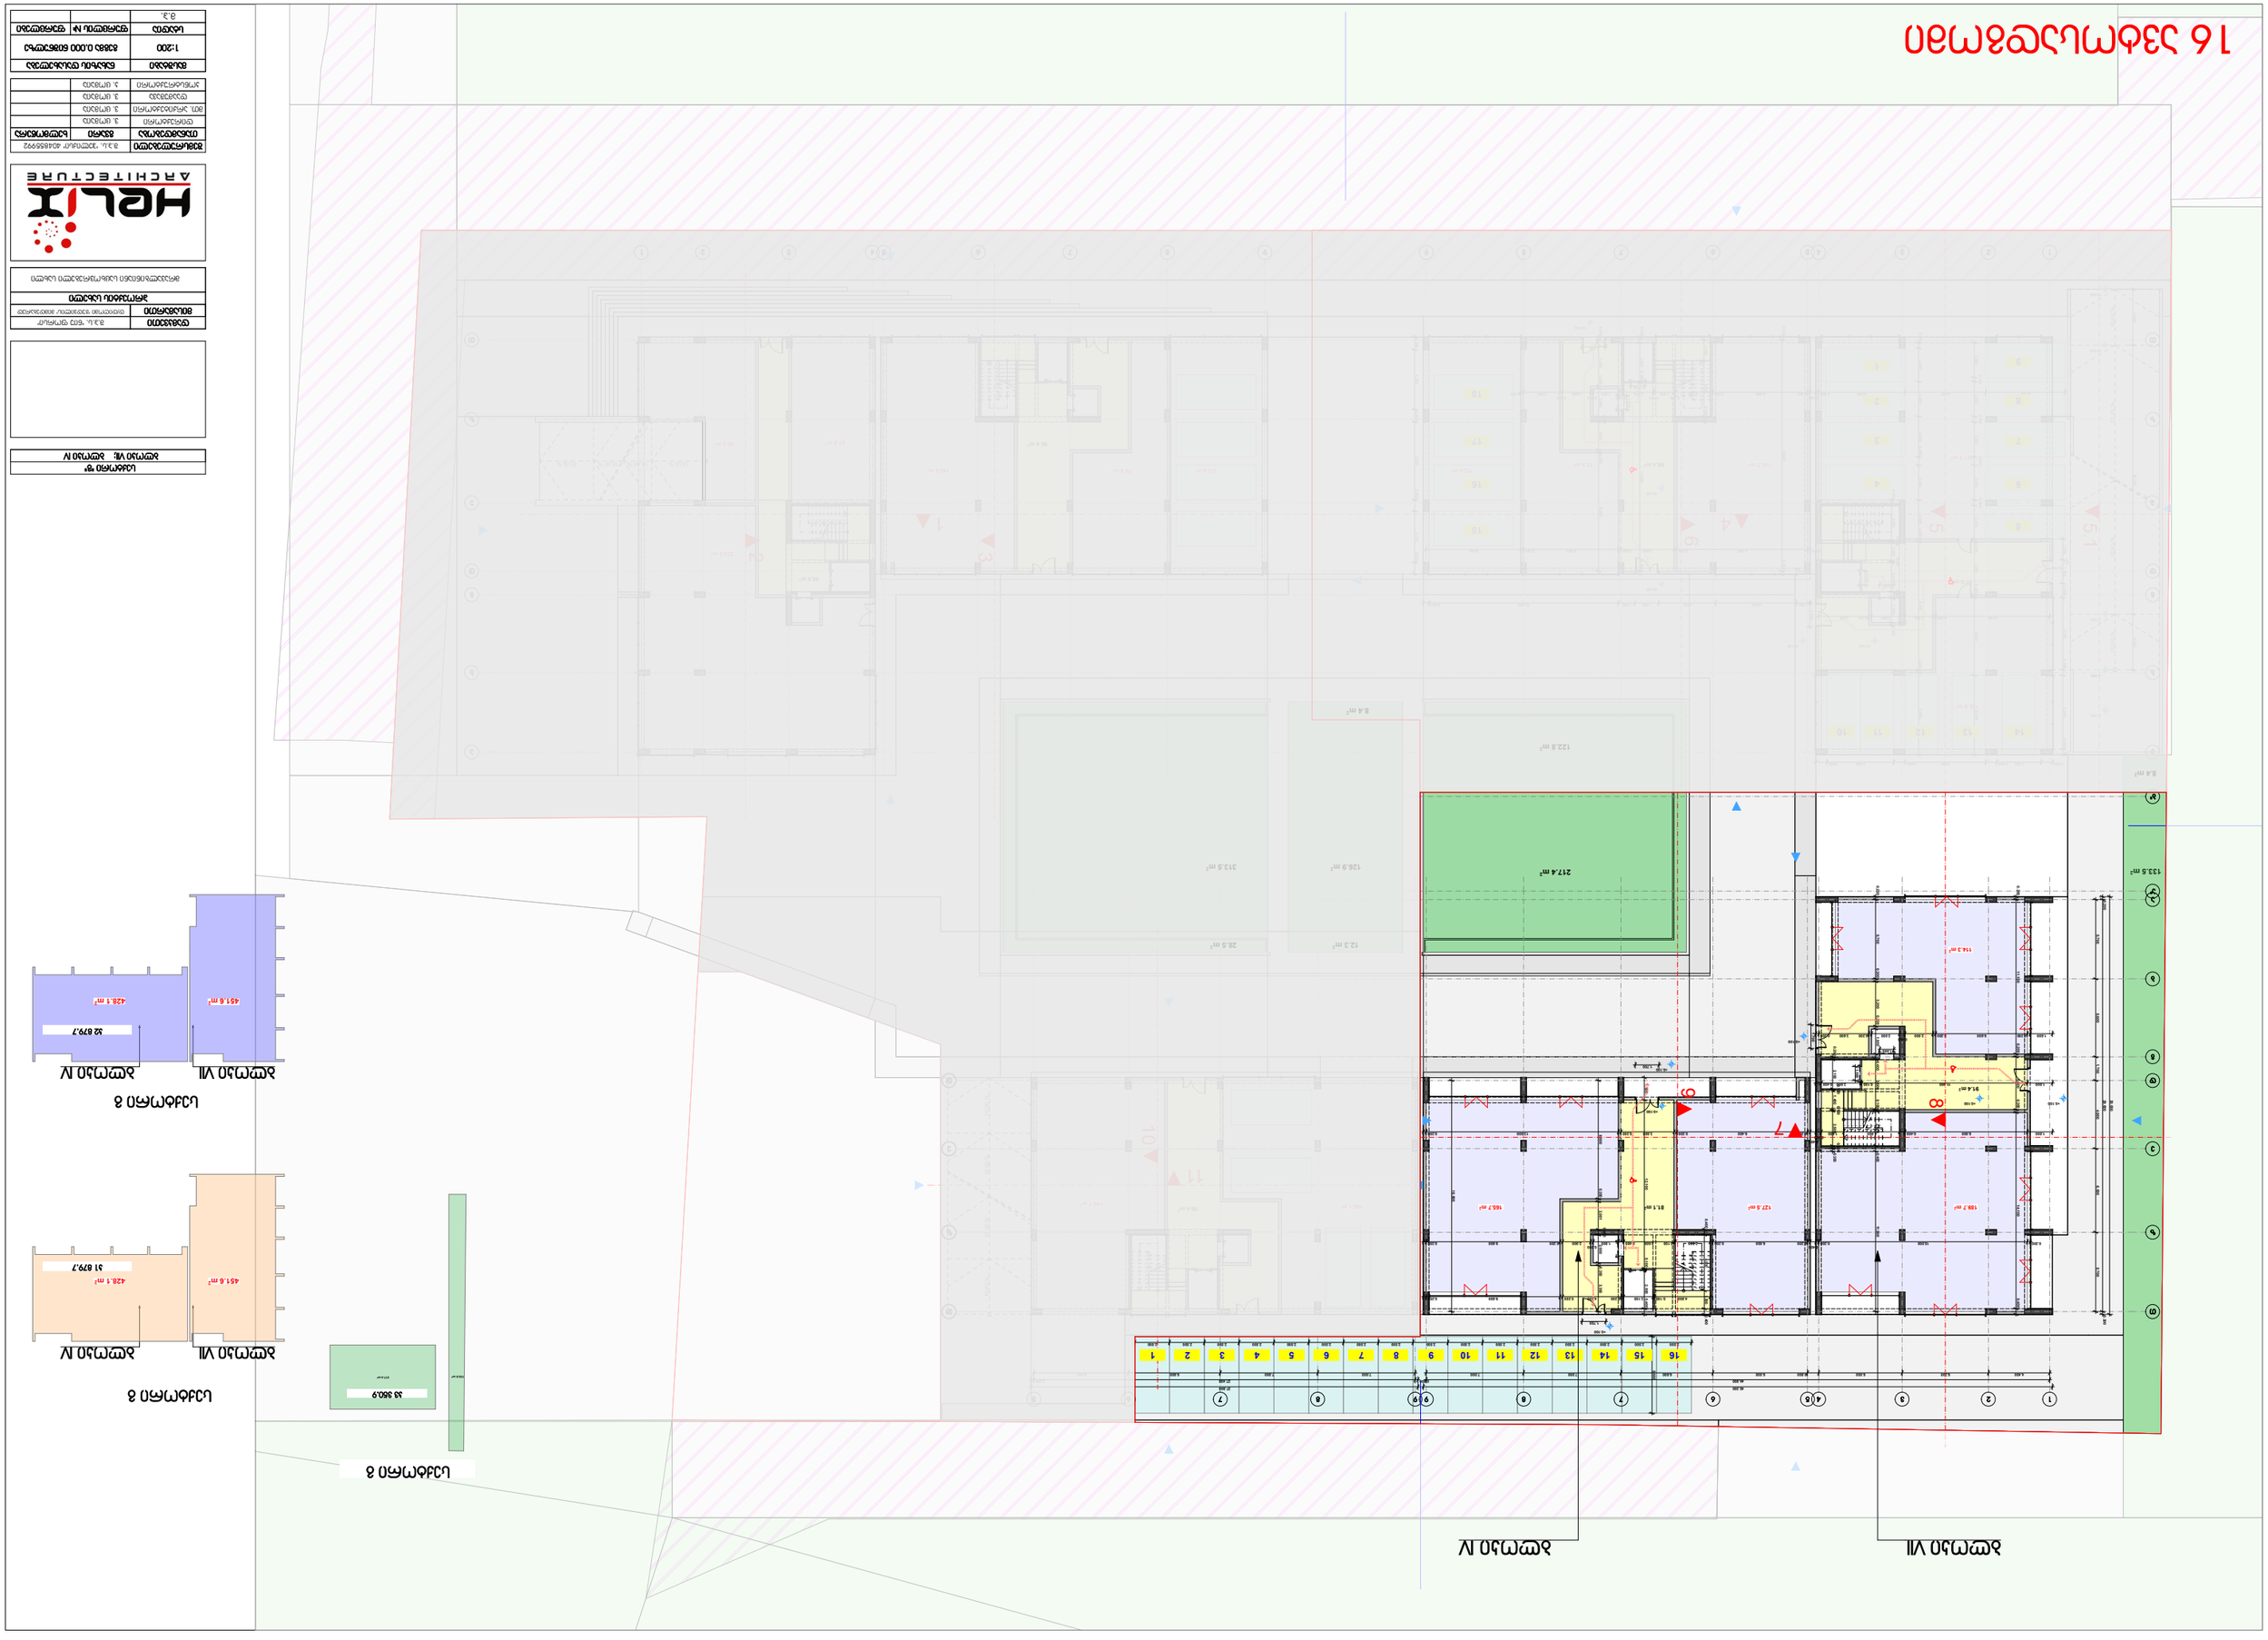

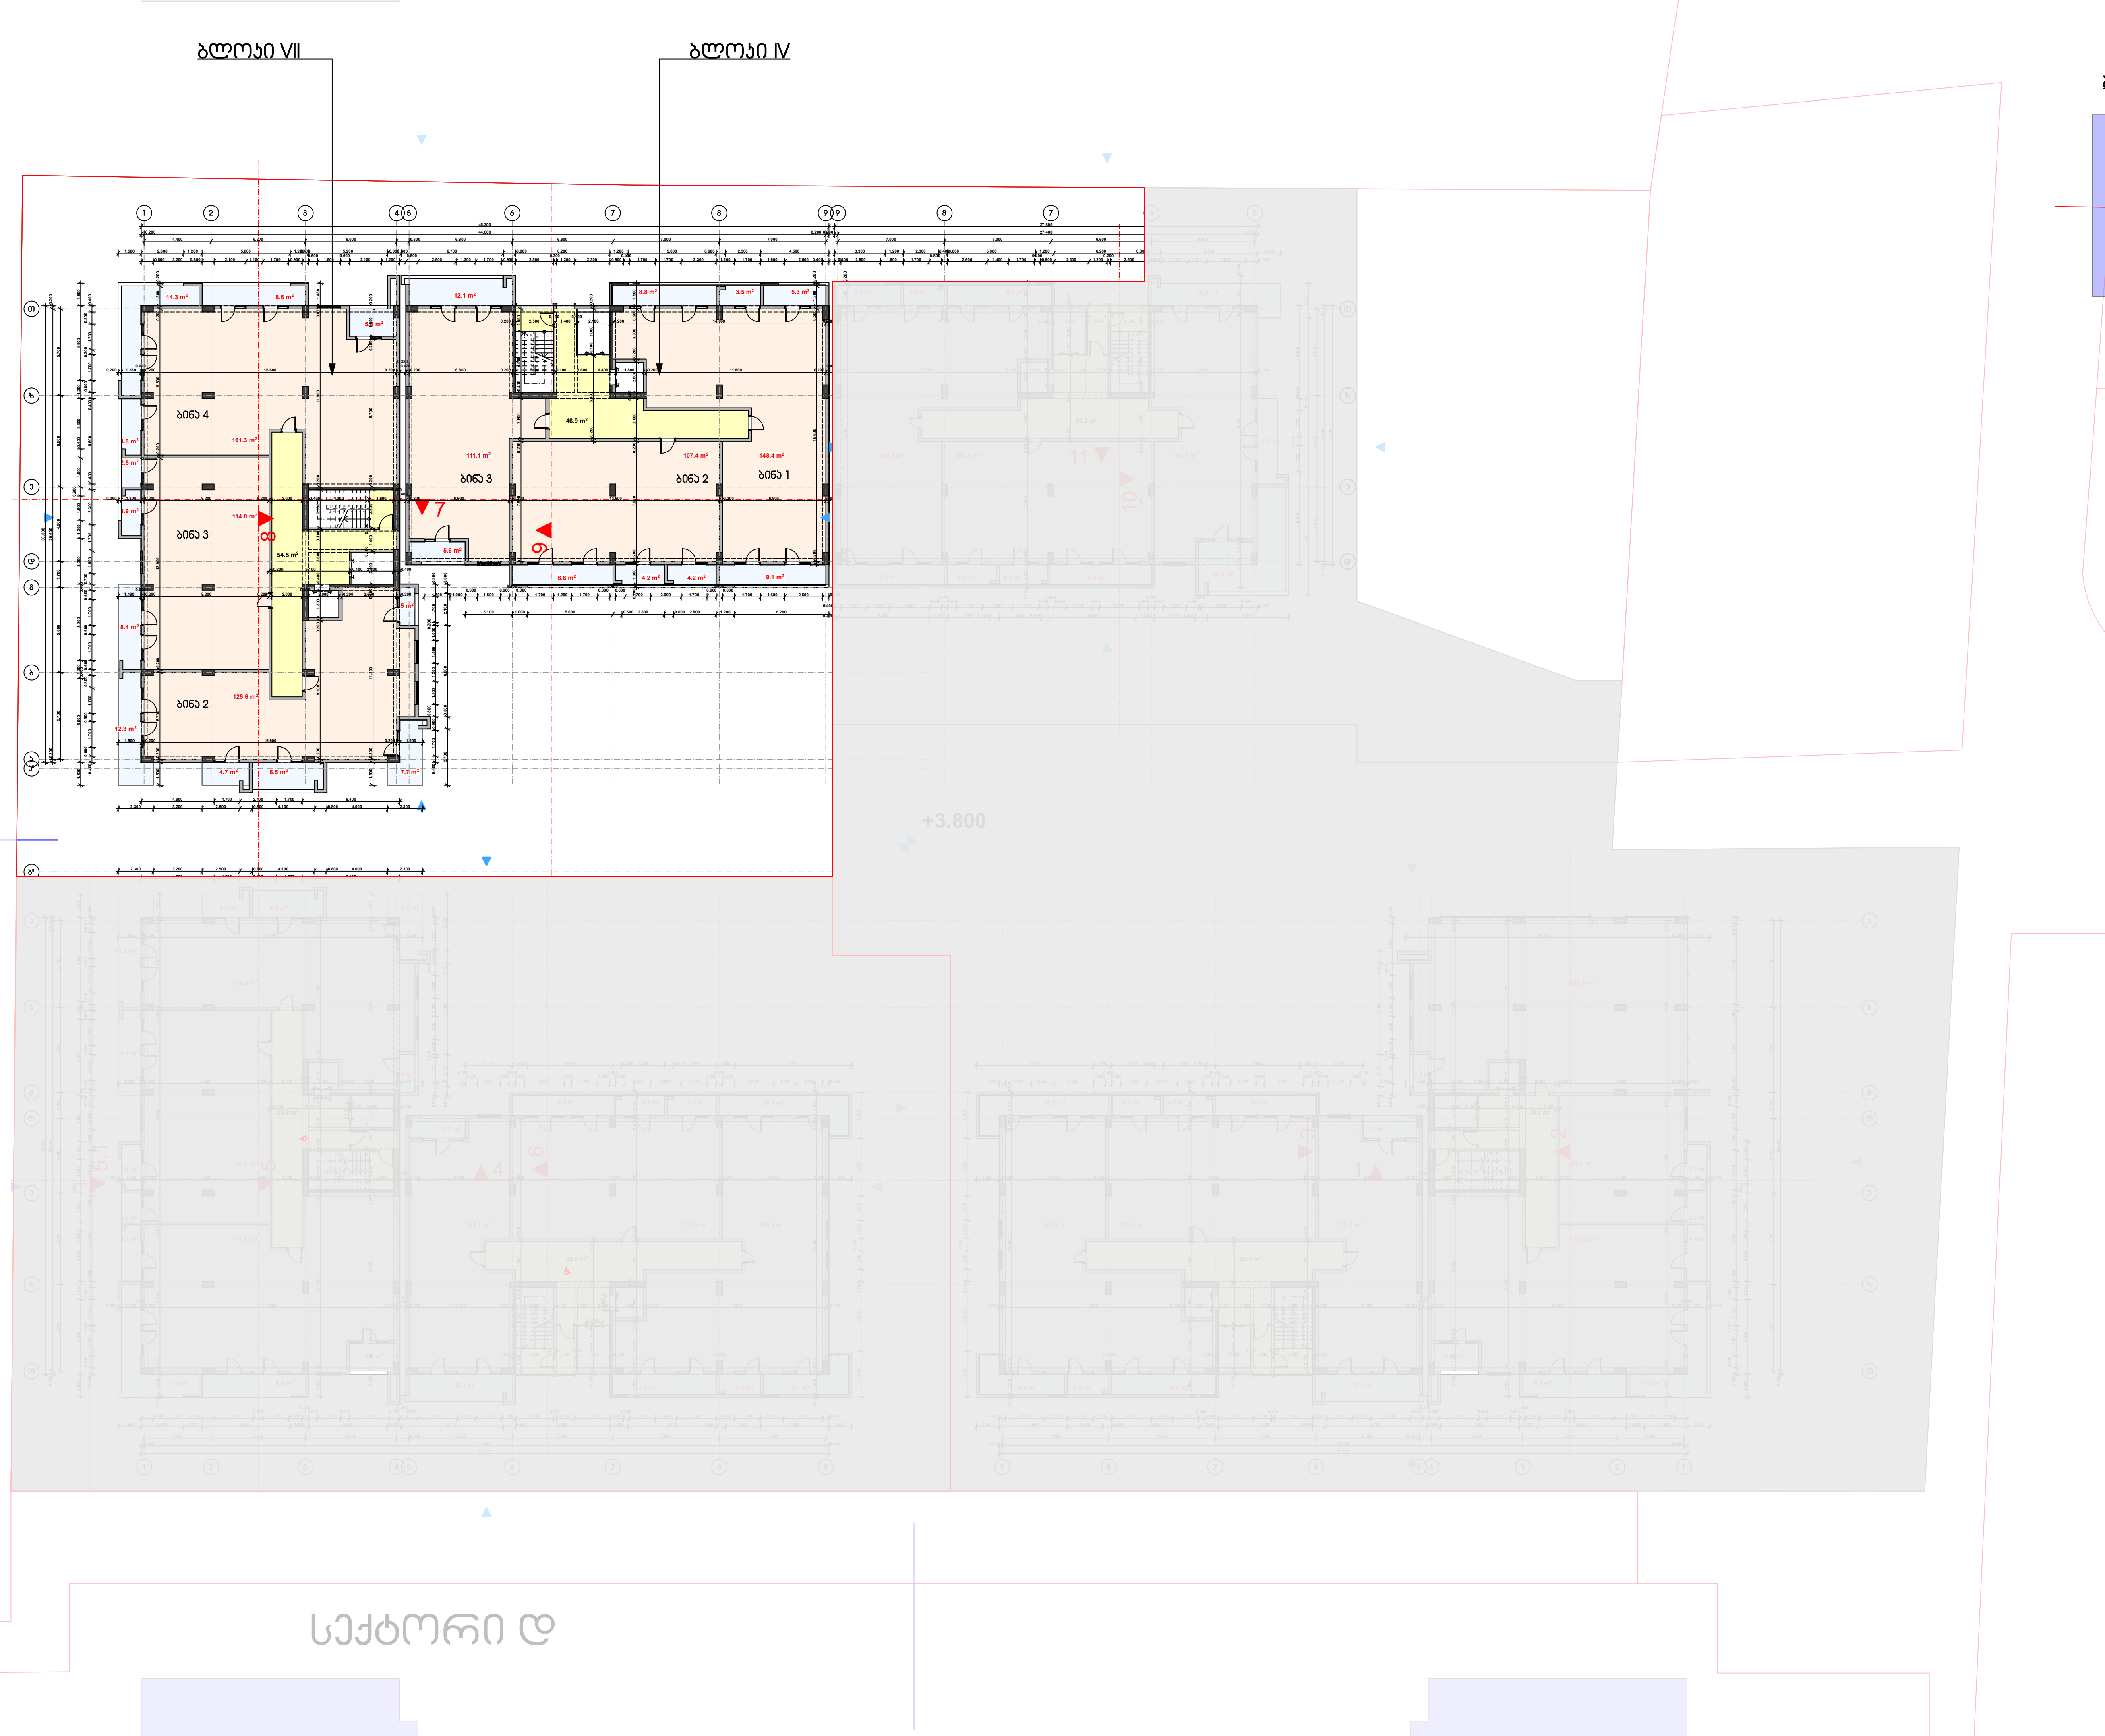

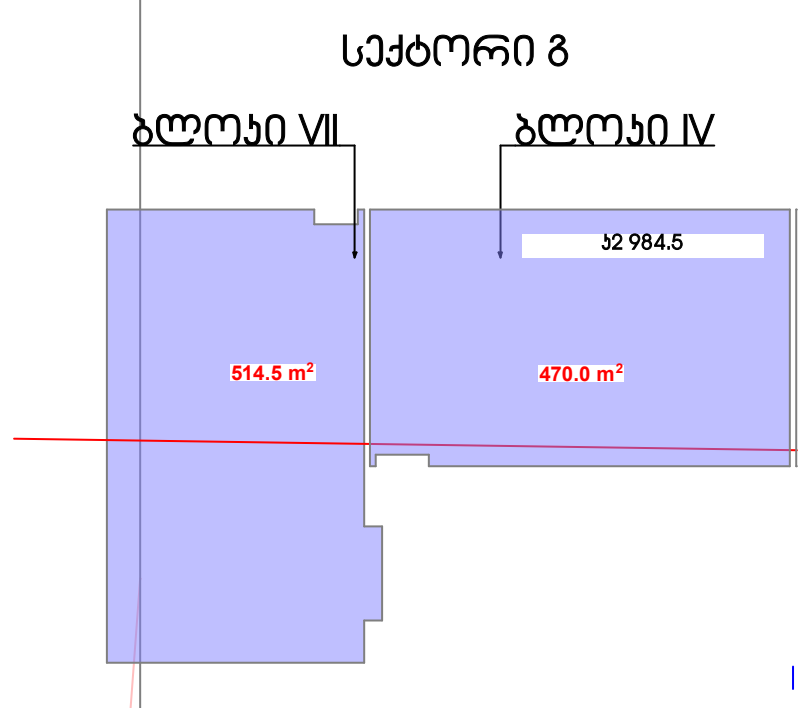

სექტორი "გ"		
ბლოკი VII; ბლოკი IV		
დამკვეთი	შ.პ.ს. "ნიუ ფორსი"	
მისამართი	დიდილომი "გუდვილის" მიმდებარედ	
პროექტის სახელი		
მრავალბინიანი საცხოვრებელი სახლი		
HELIX ARCHITECTURE		
შემსრულებელი	შ.პ.ს. "ჰელიქსი" 404855992	
თანამდებობა	გვარი	ხელმოწერა
დირექტორი	პ. ცომაია	
მთ. არქიტექტორი	პ. ცომაია	
დაამუშავა	პ. ცომაია	
კონსტრუქტორი	ა. ცომაია	
მასშტაბი	ნახაზის დასახელება	
1:200	გეგმა +3.800 ნიშნულზე	
სტადია	ფურცლის №	ფურცლები
მ.პ.		








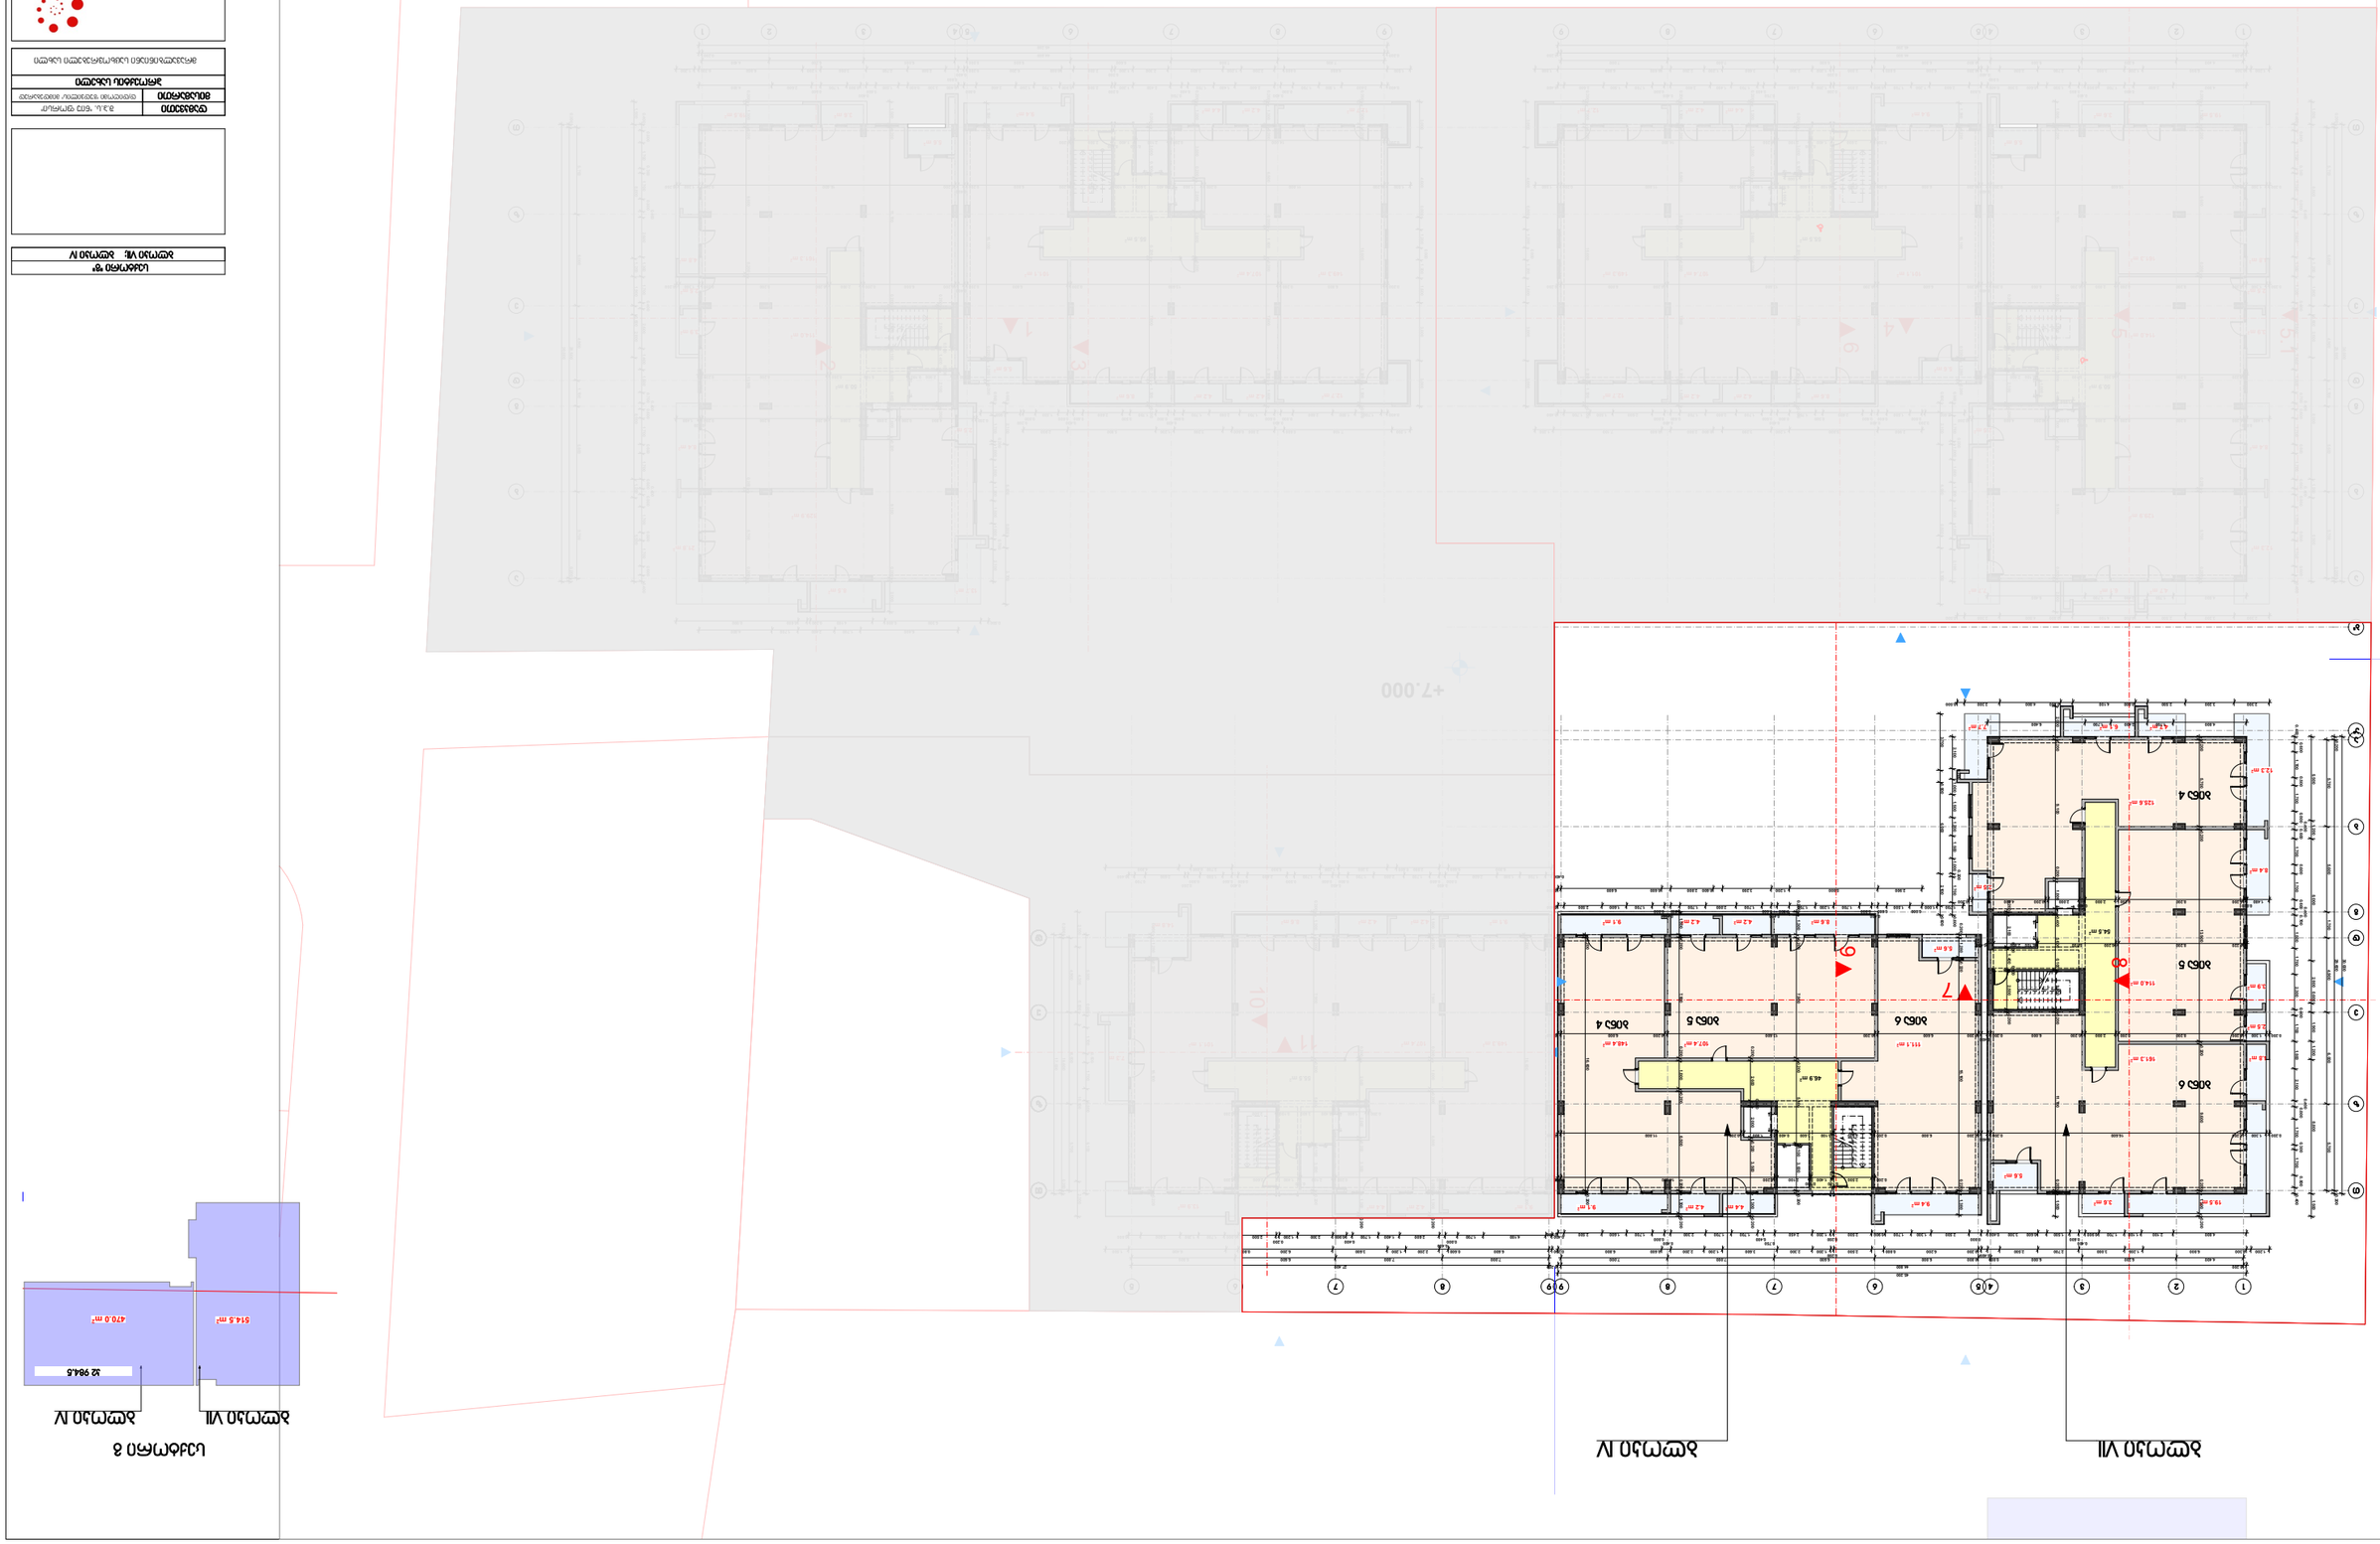























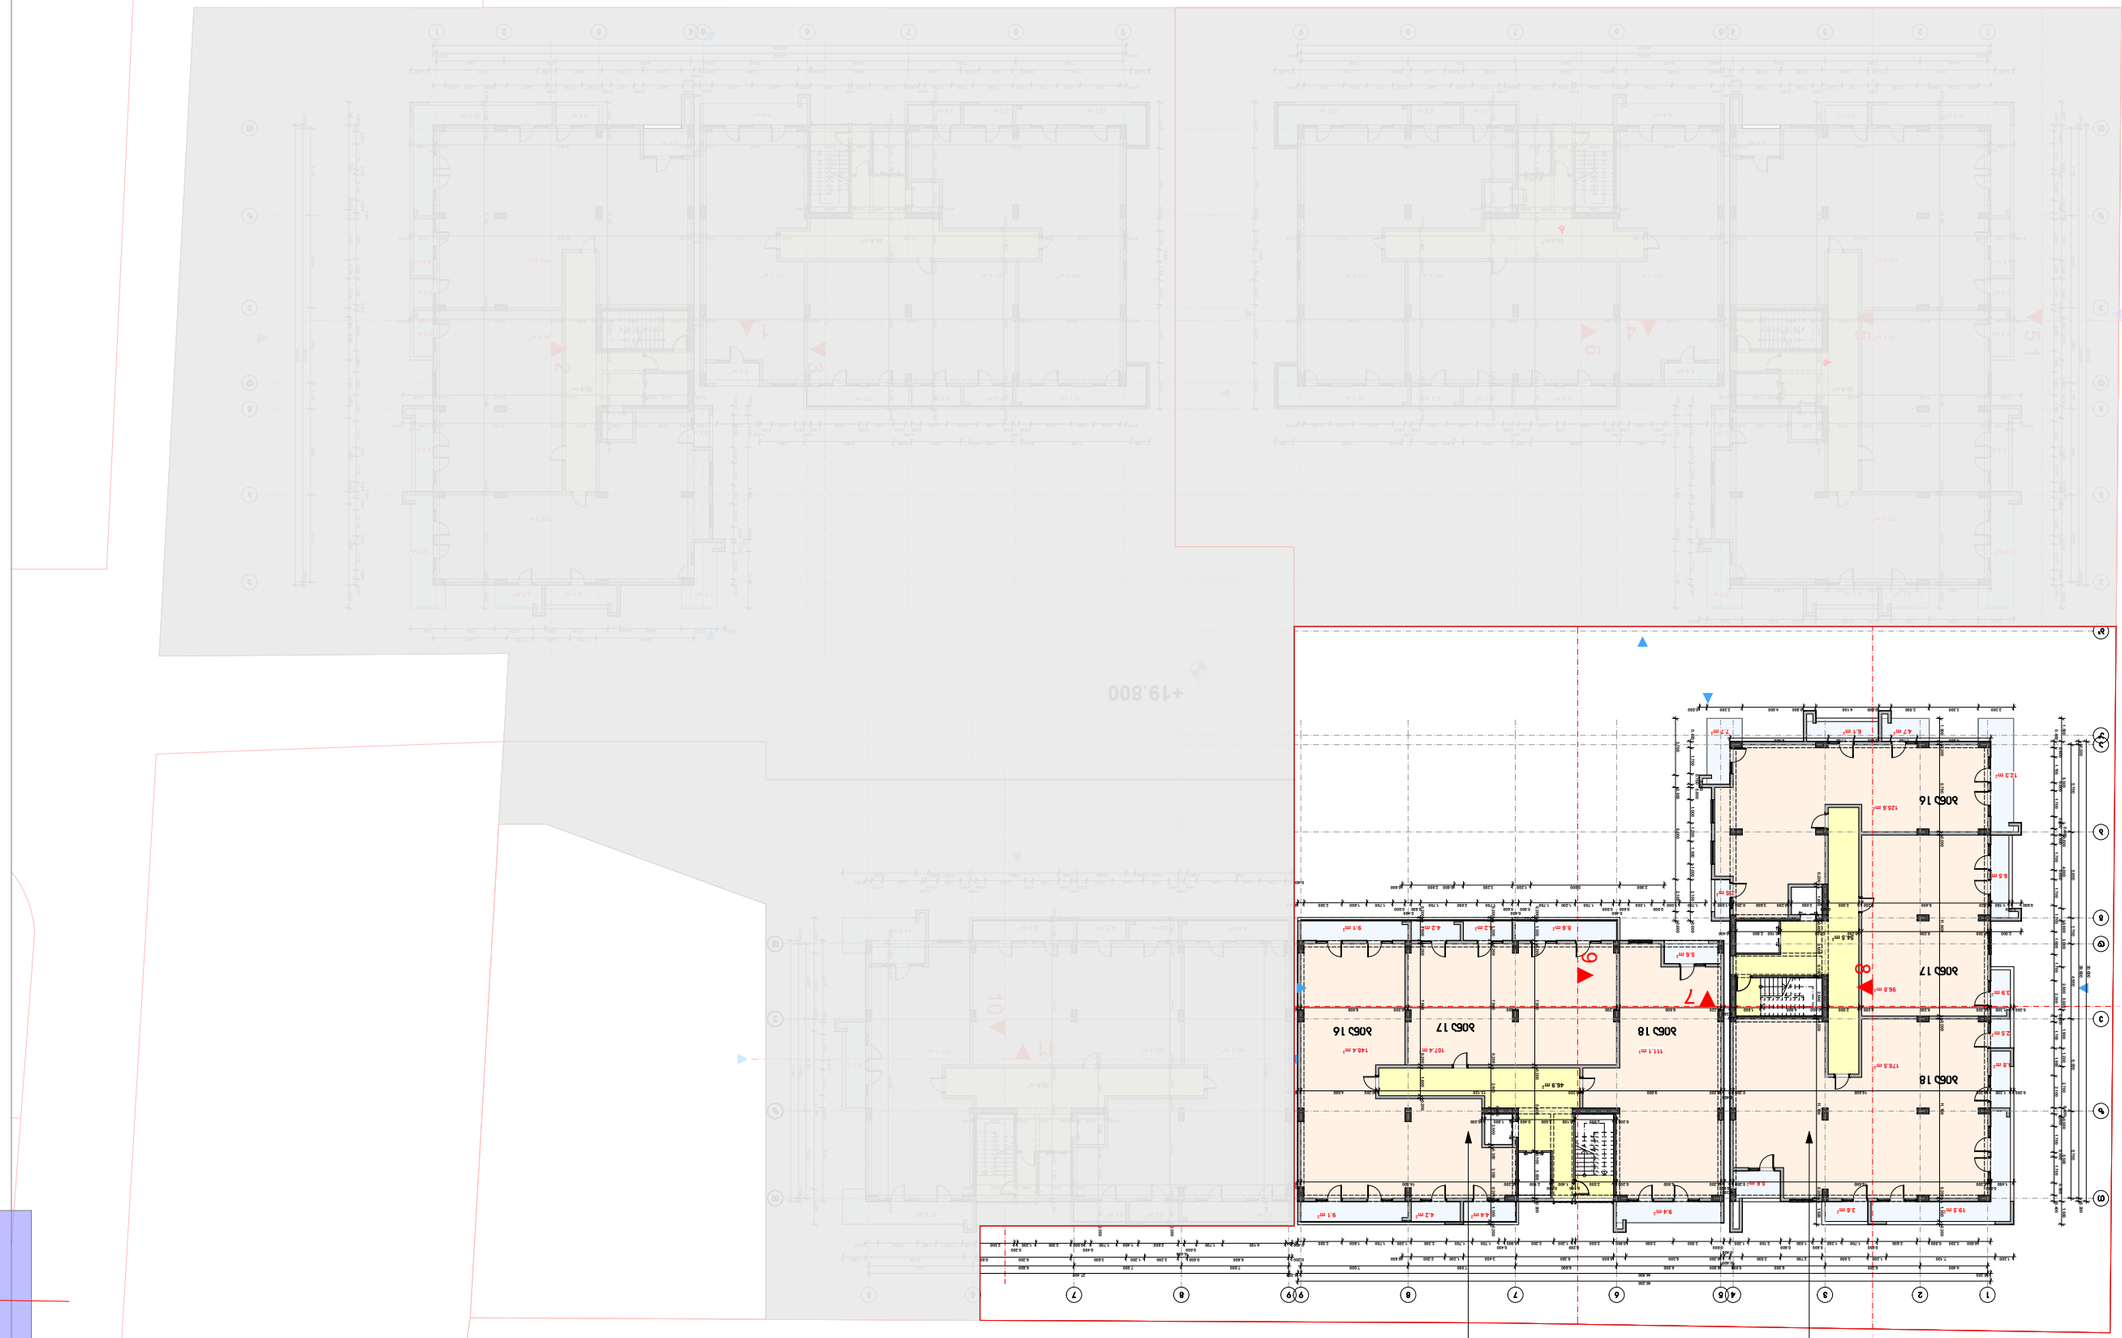

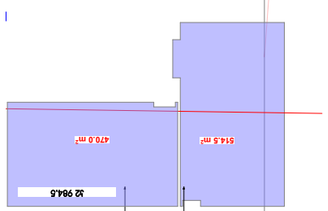










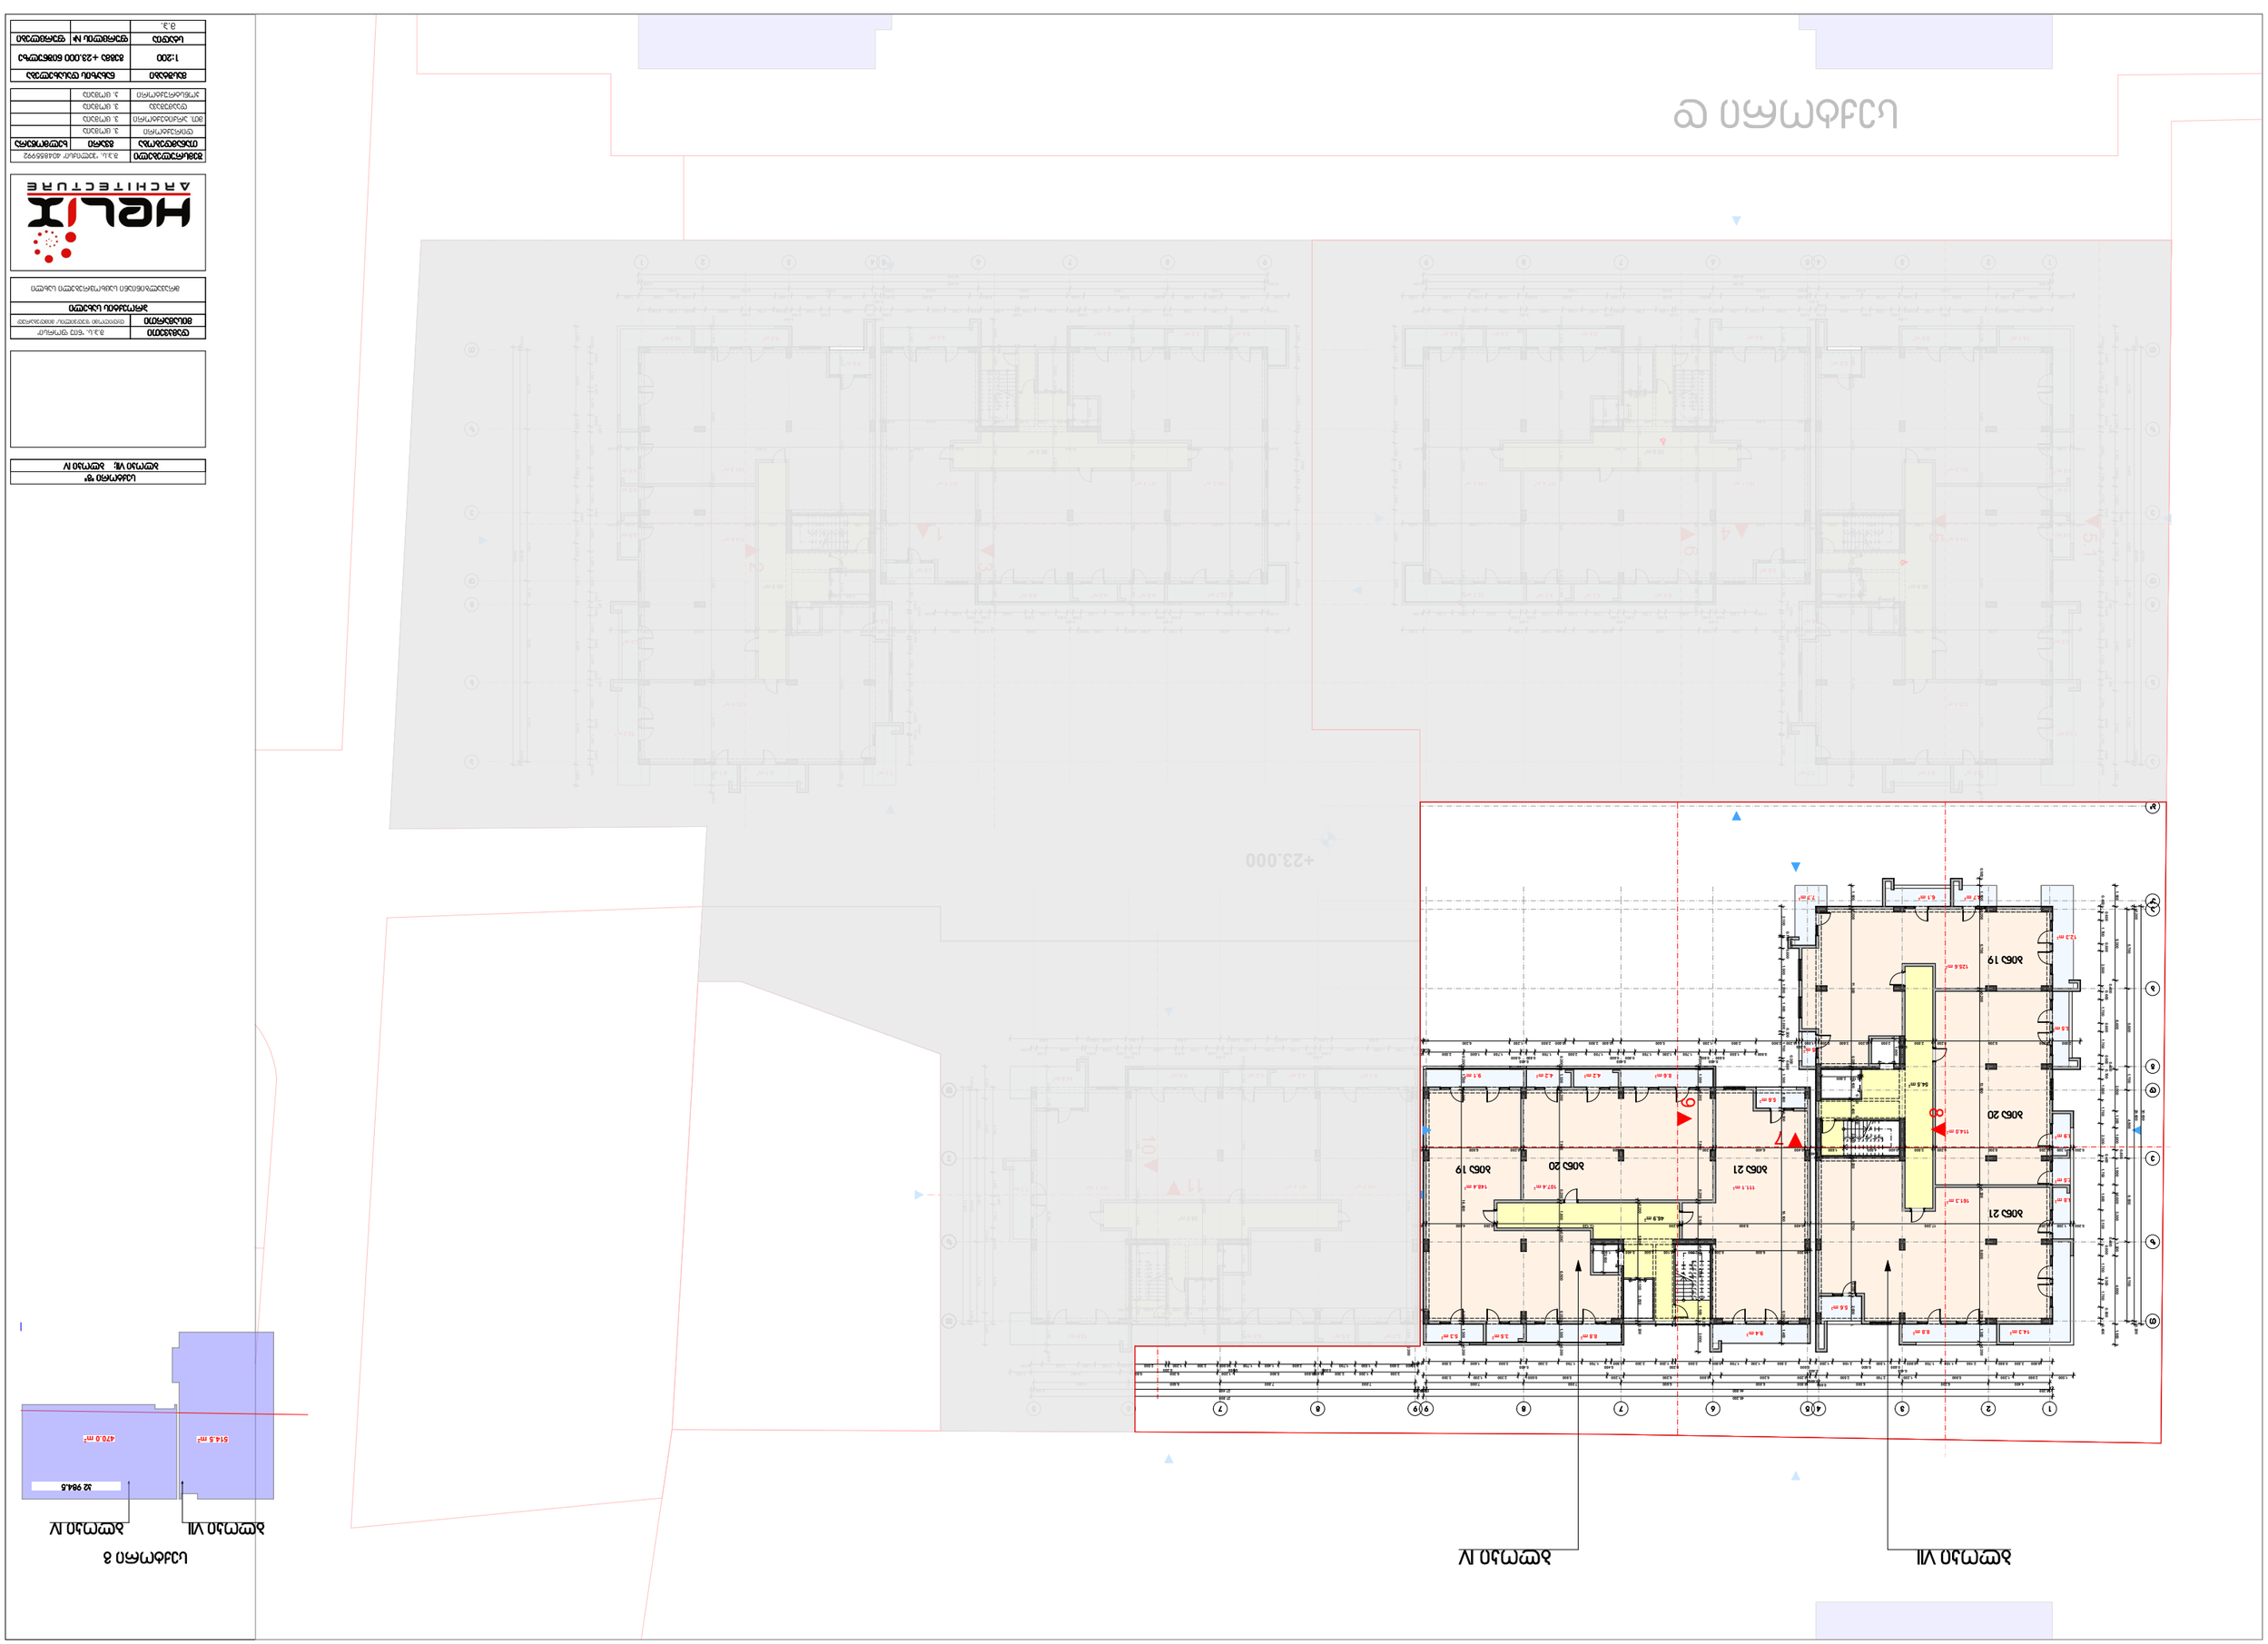









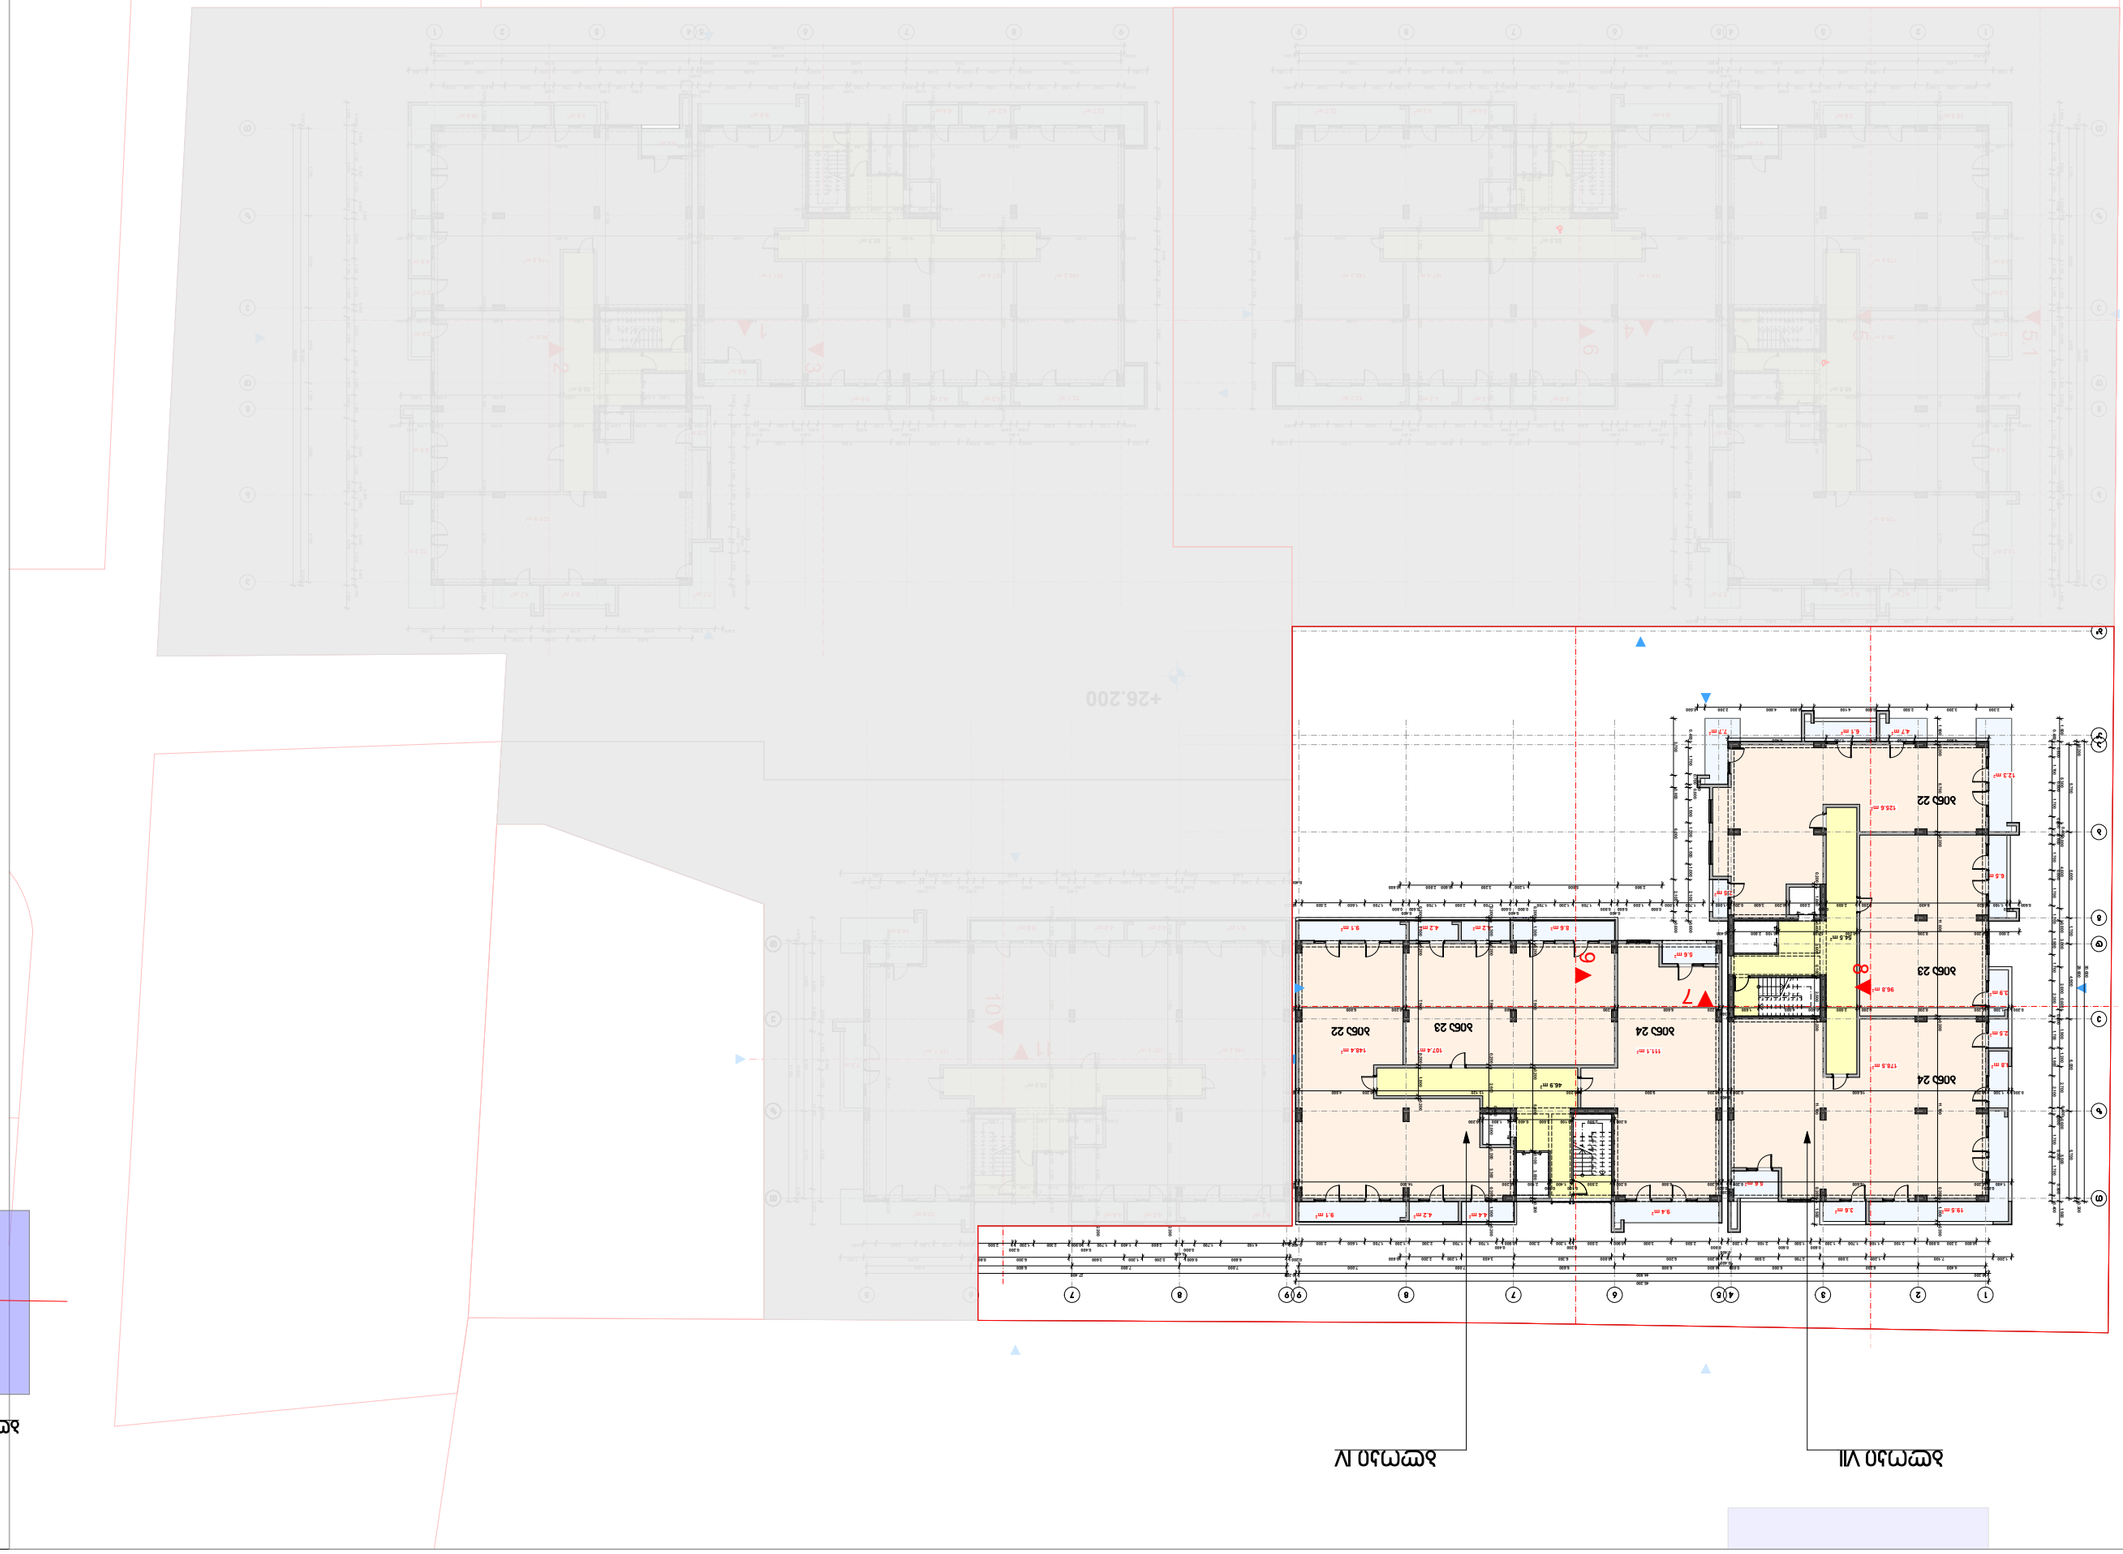







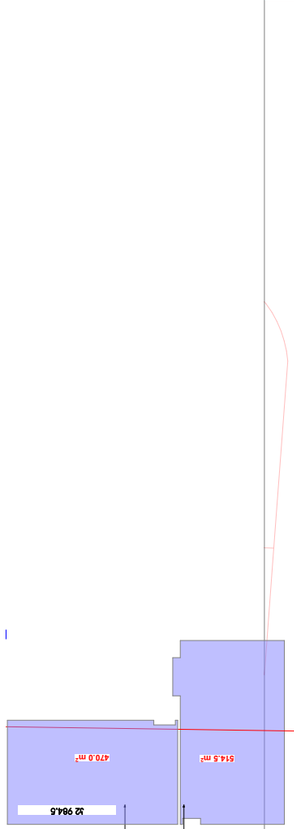

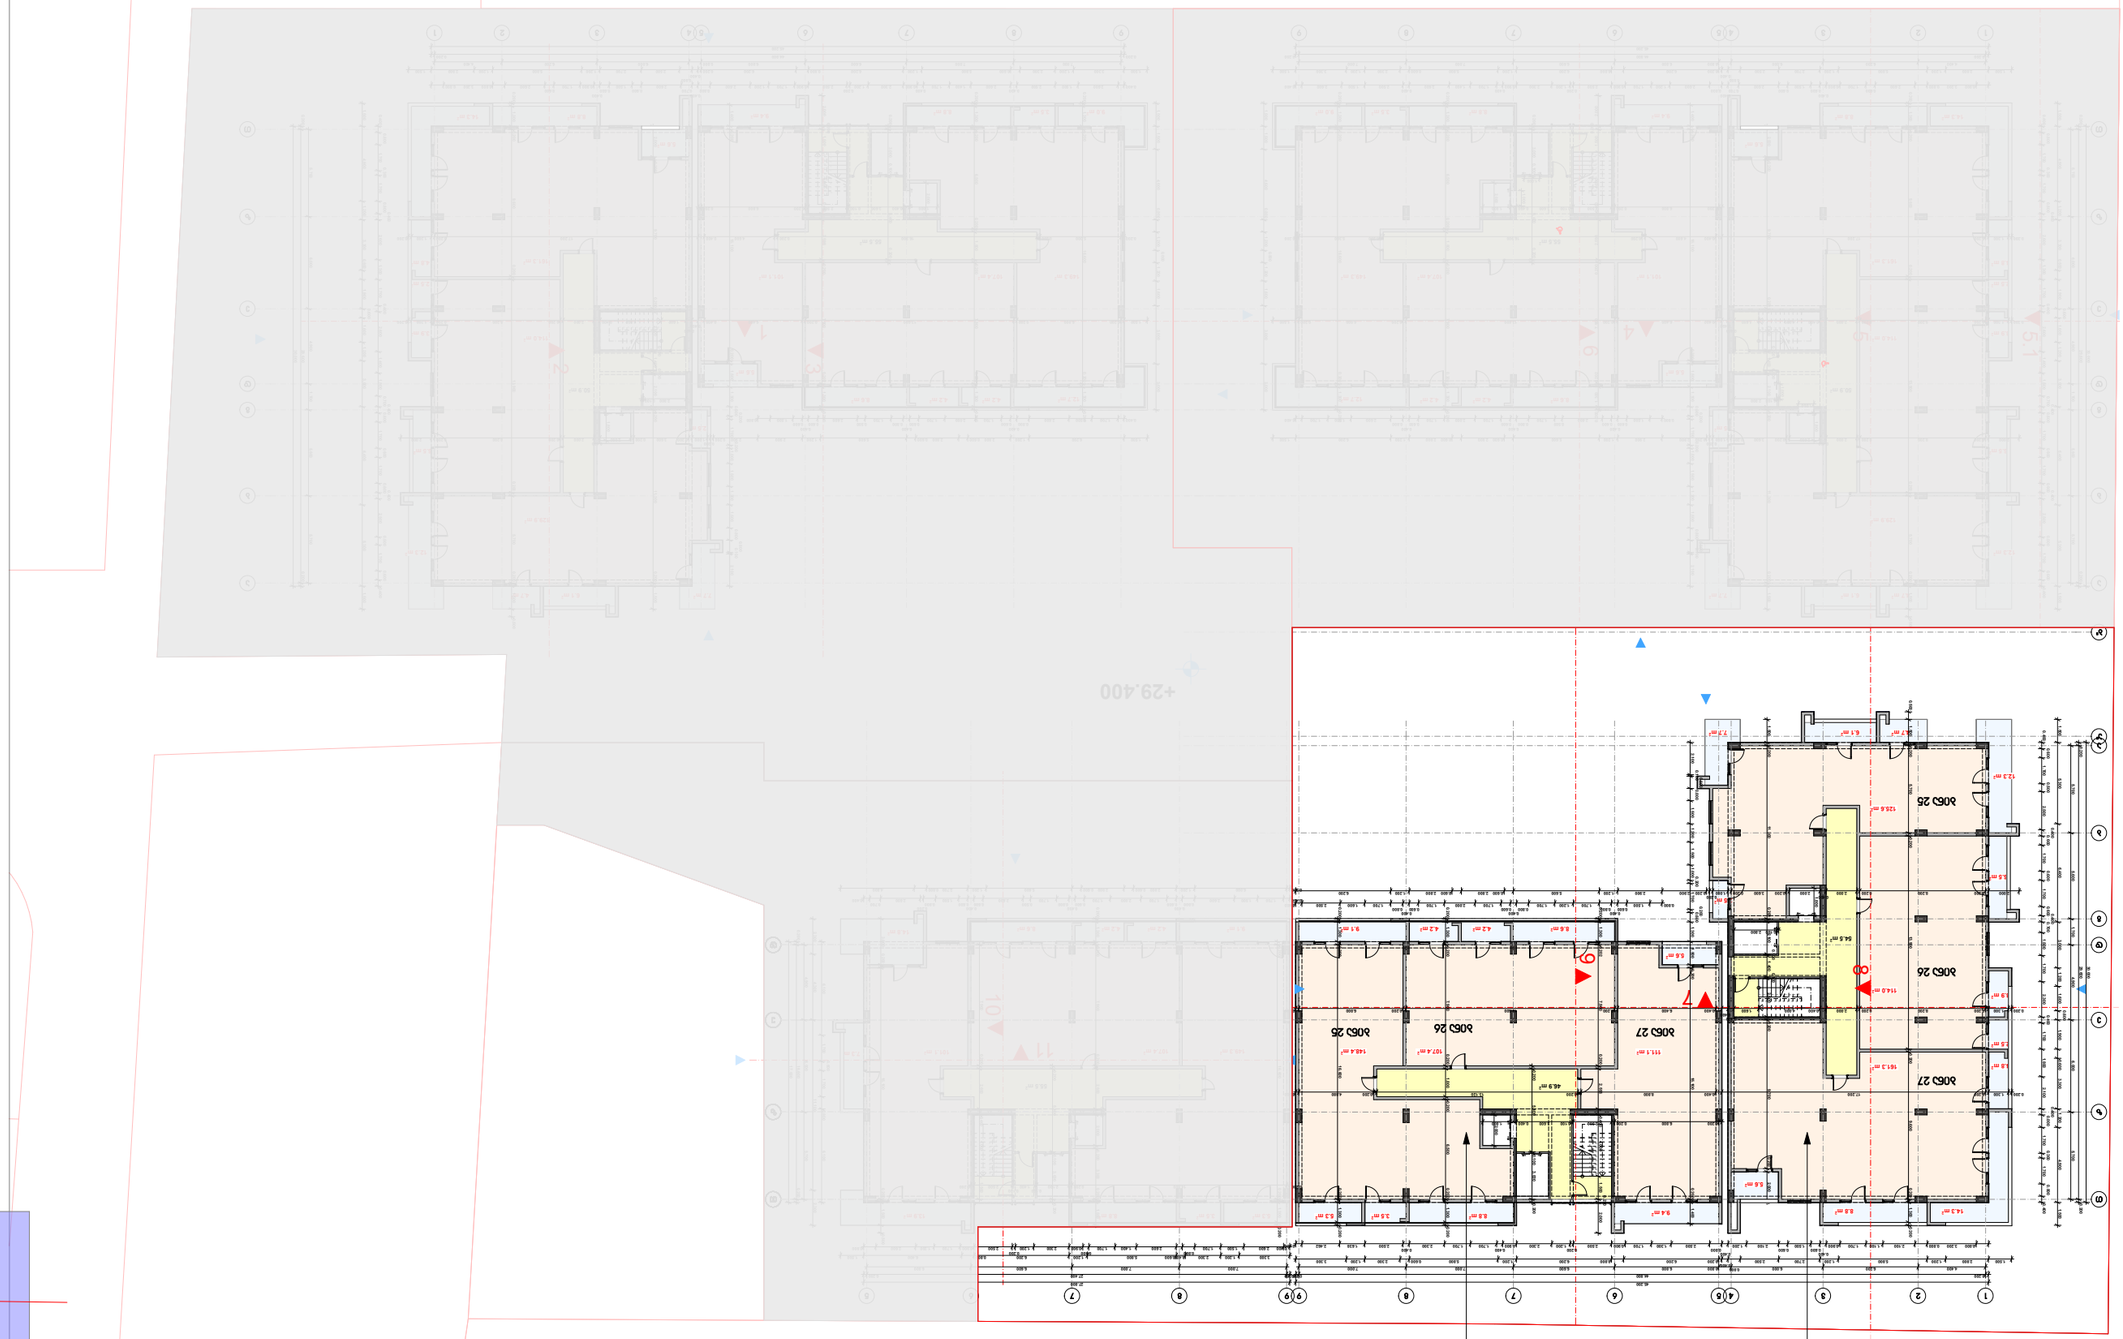












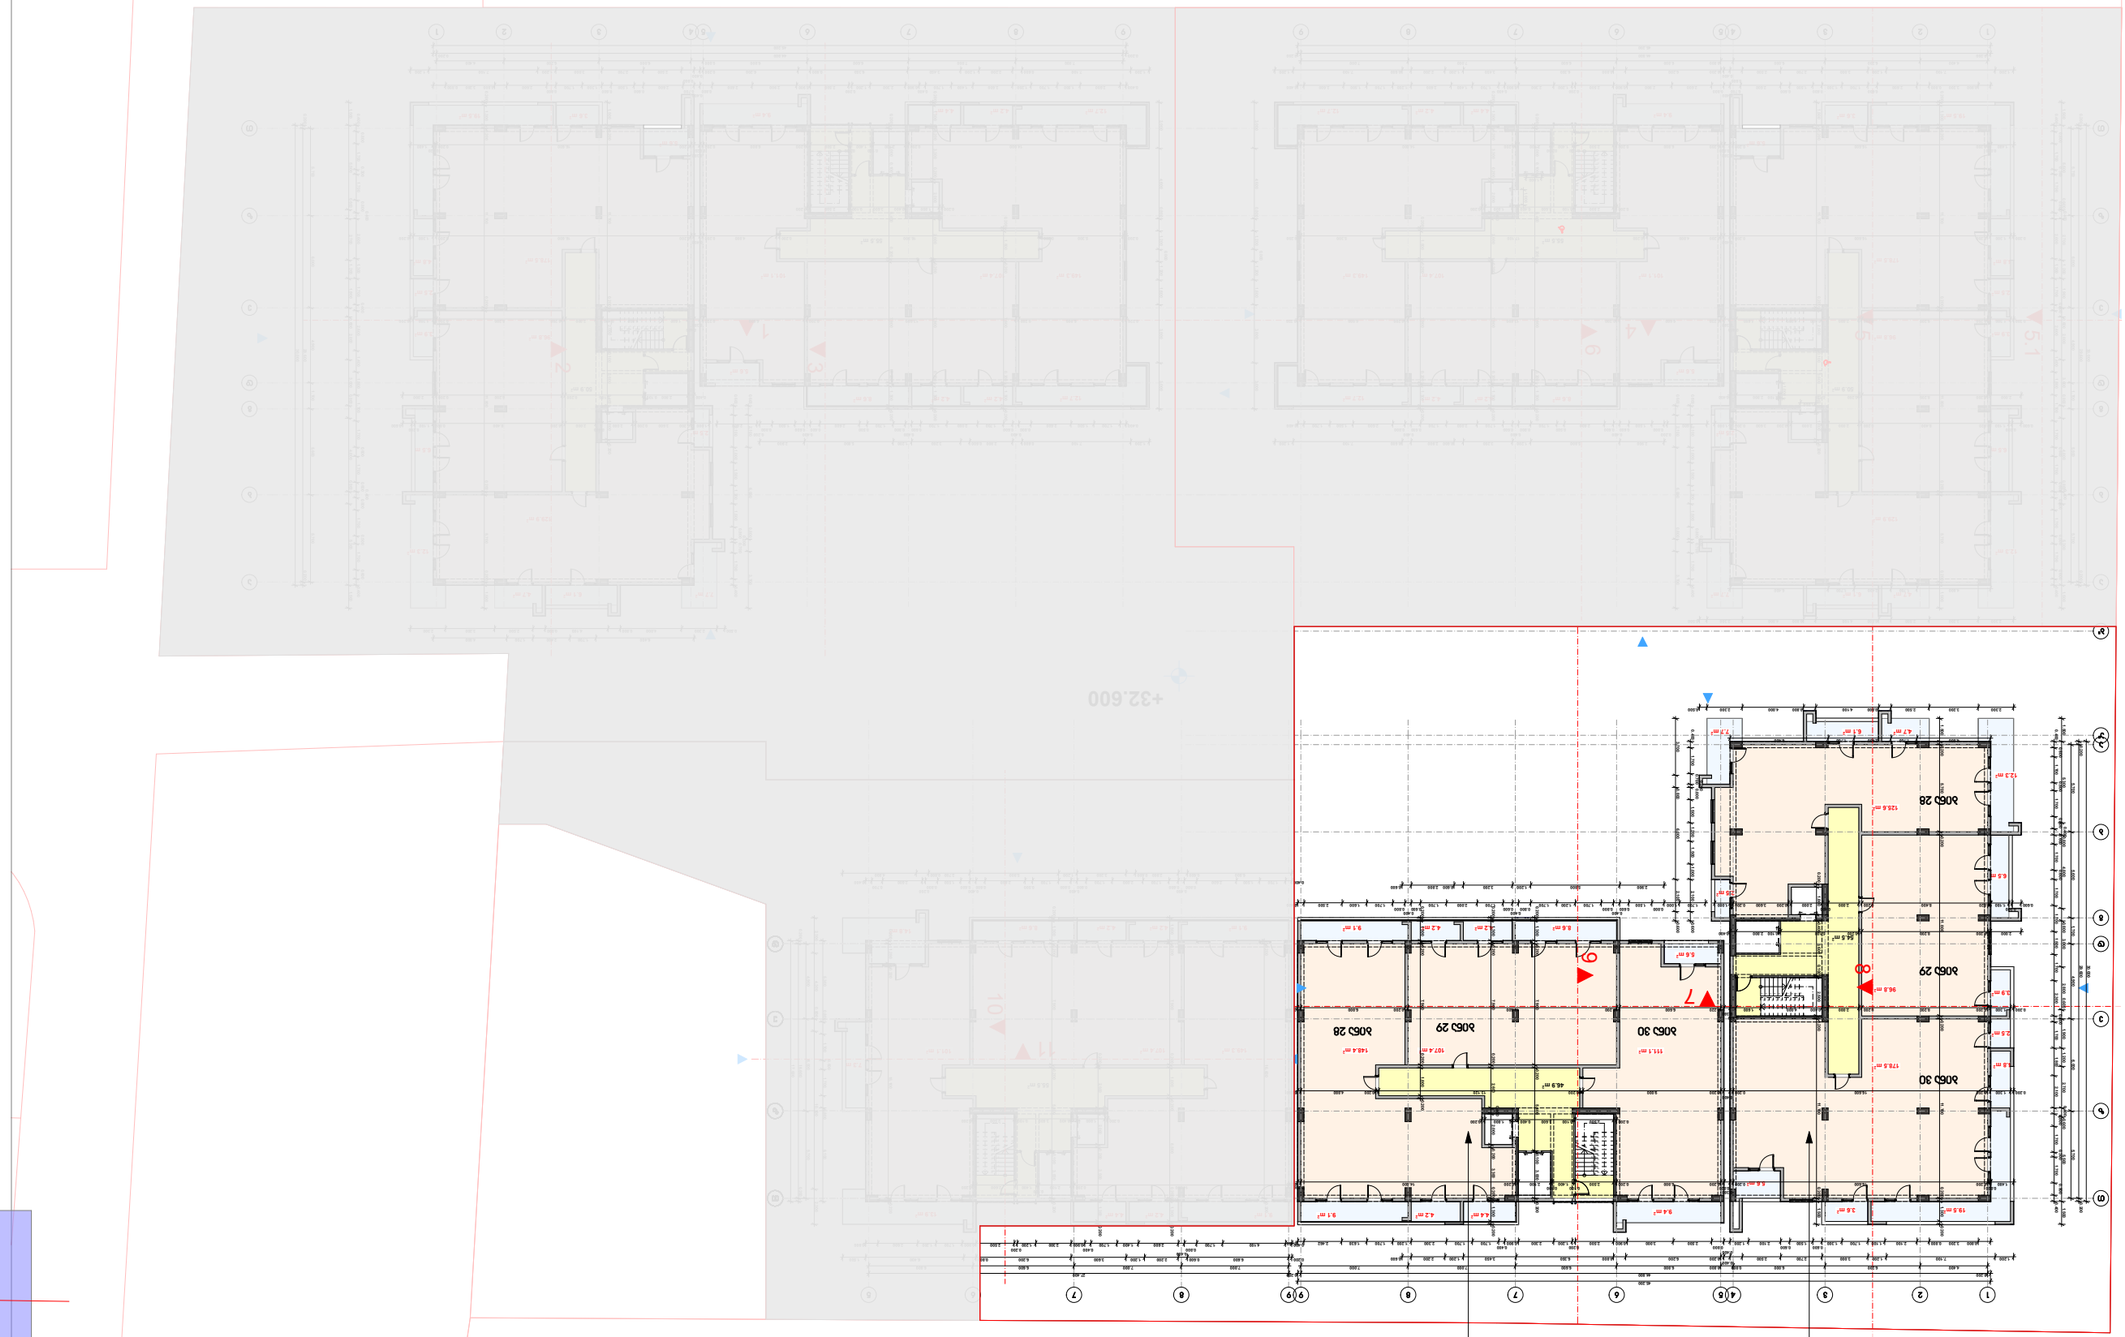



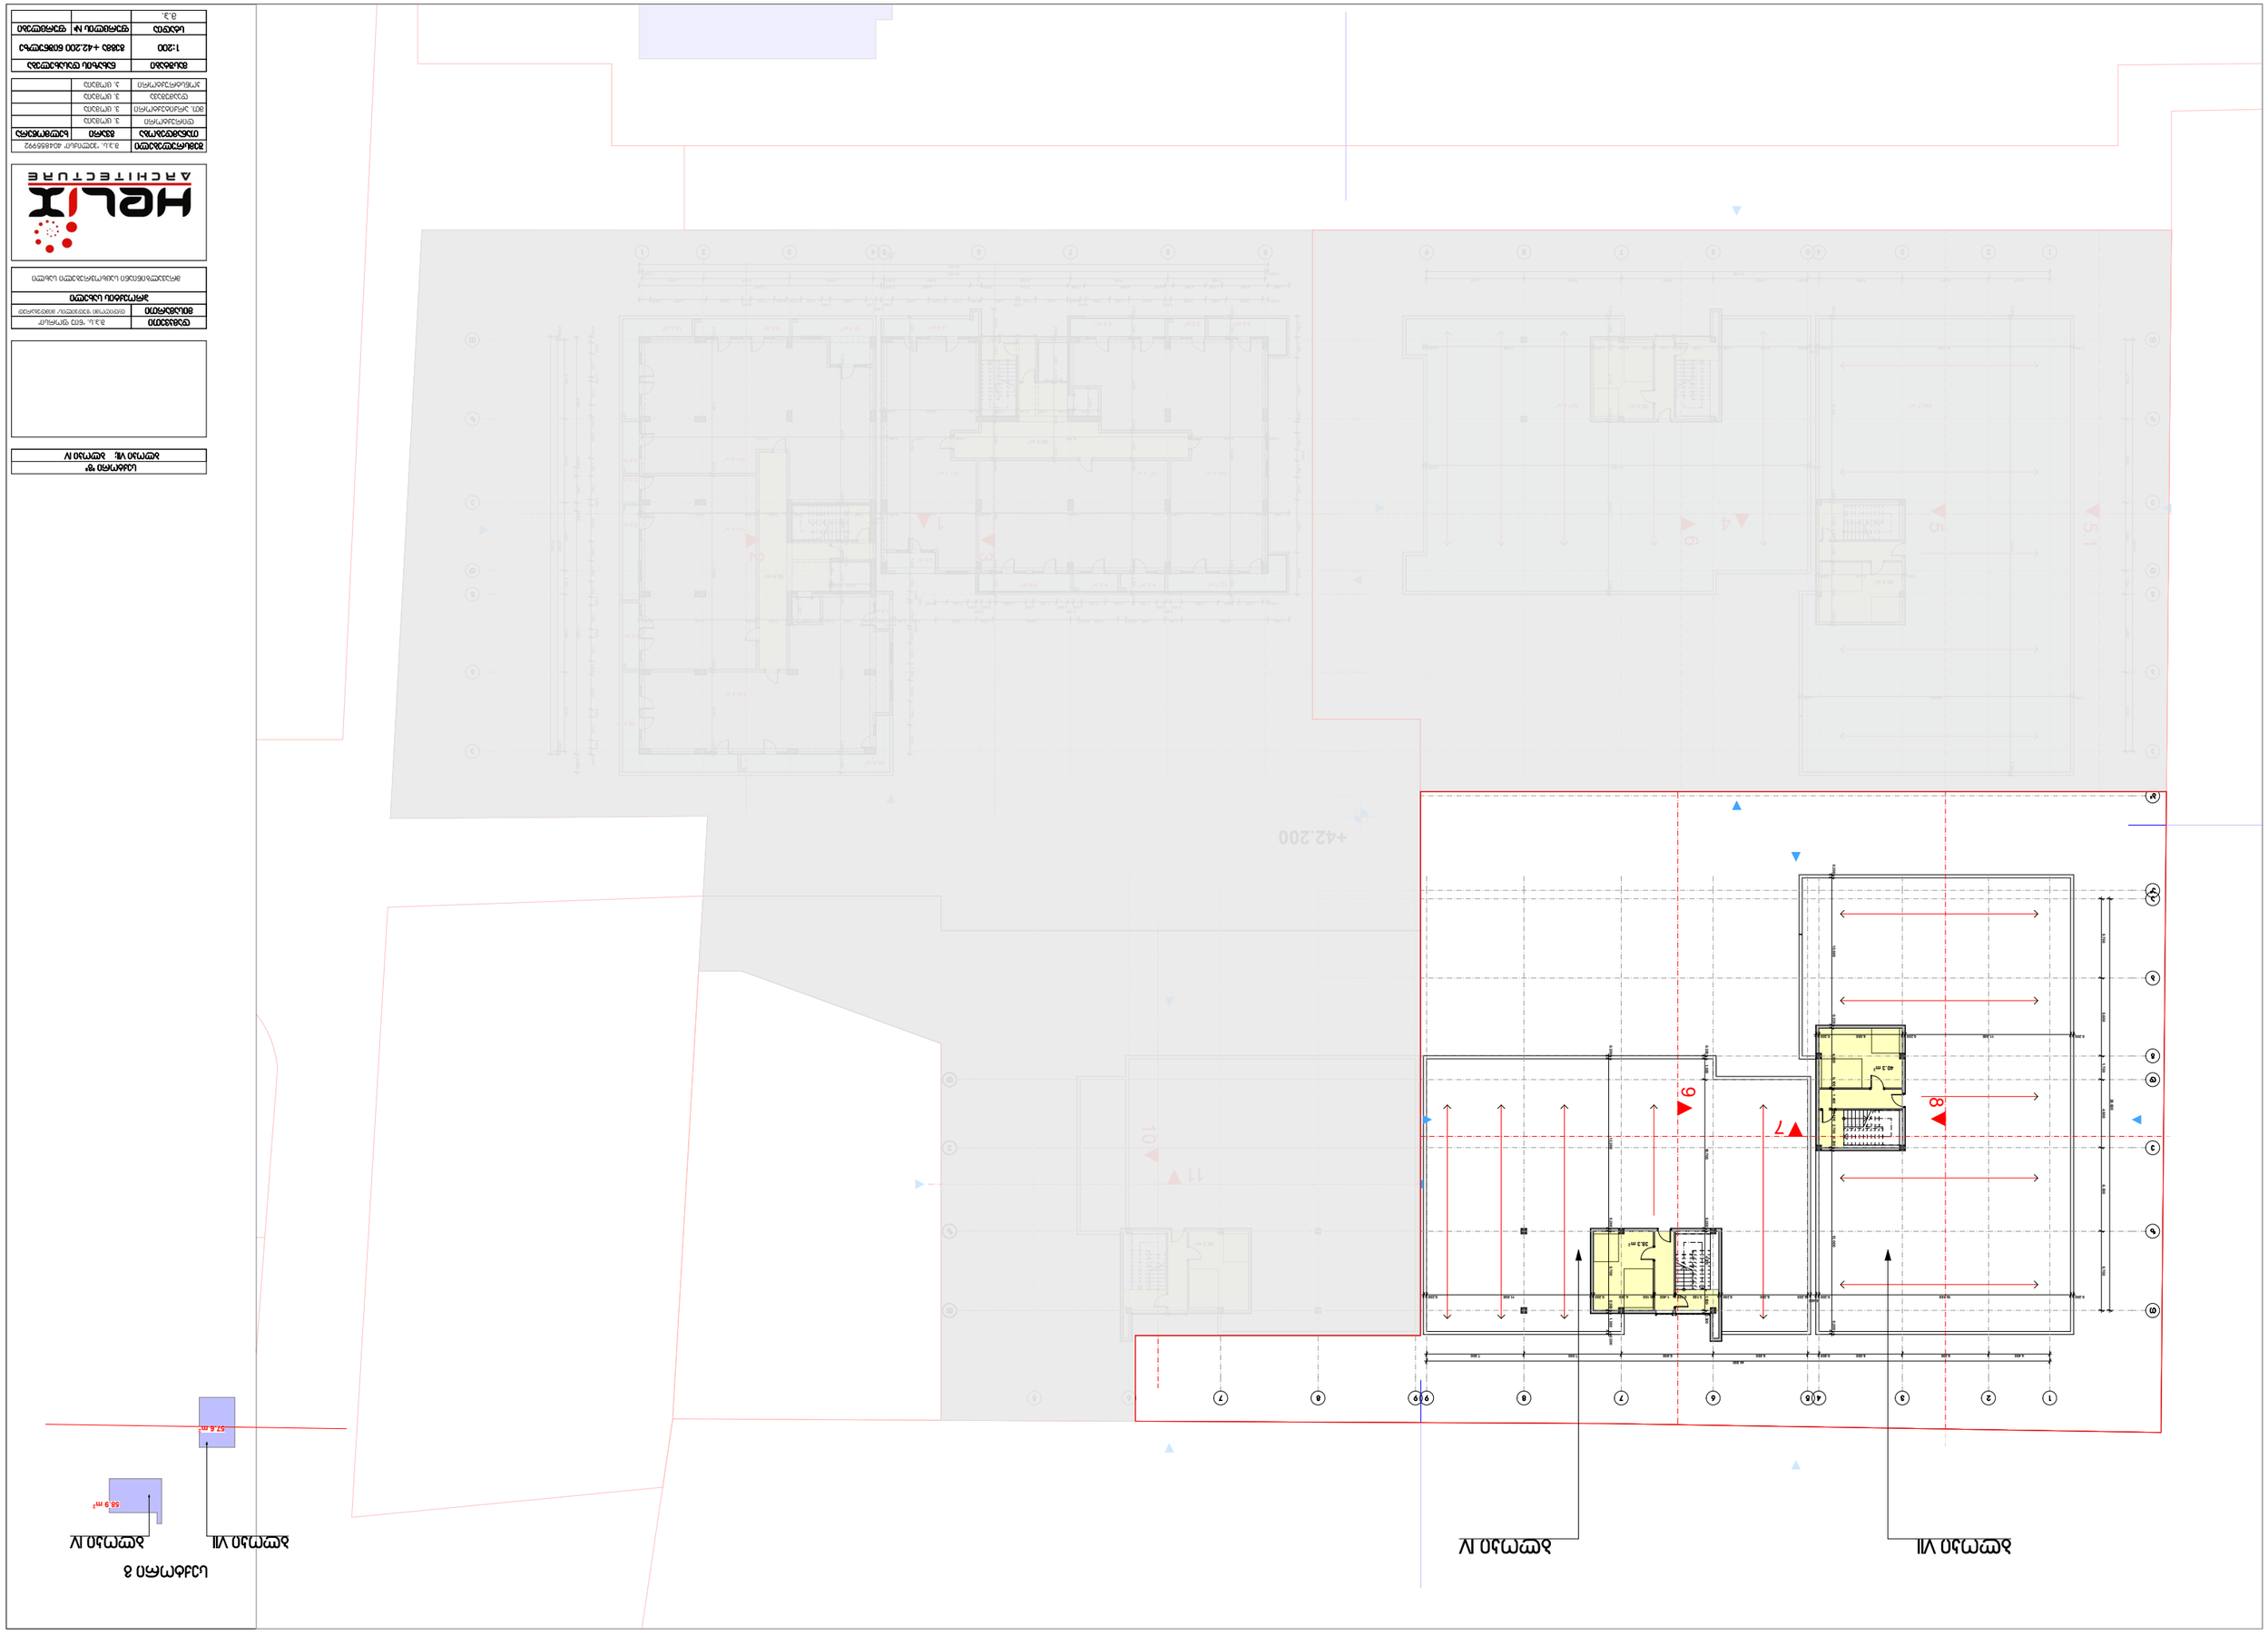





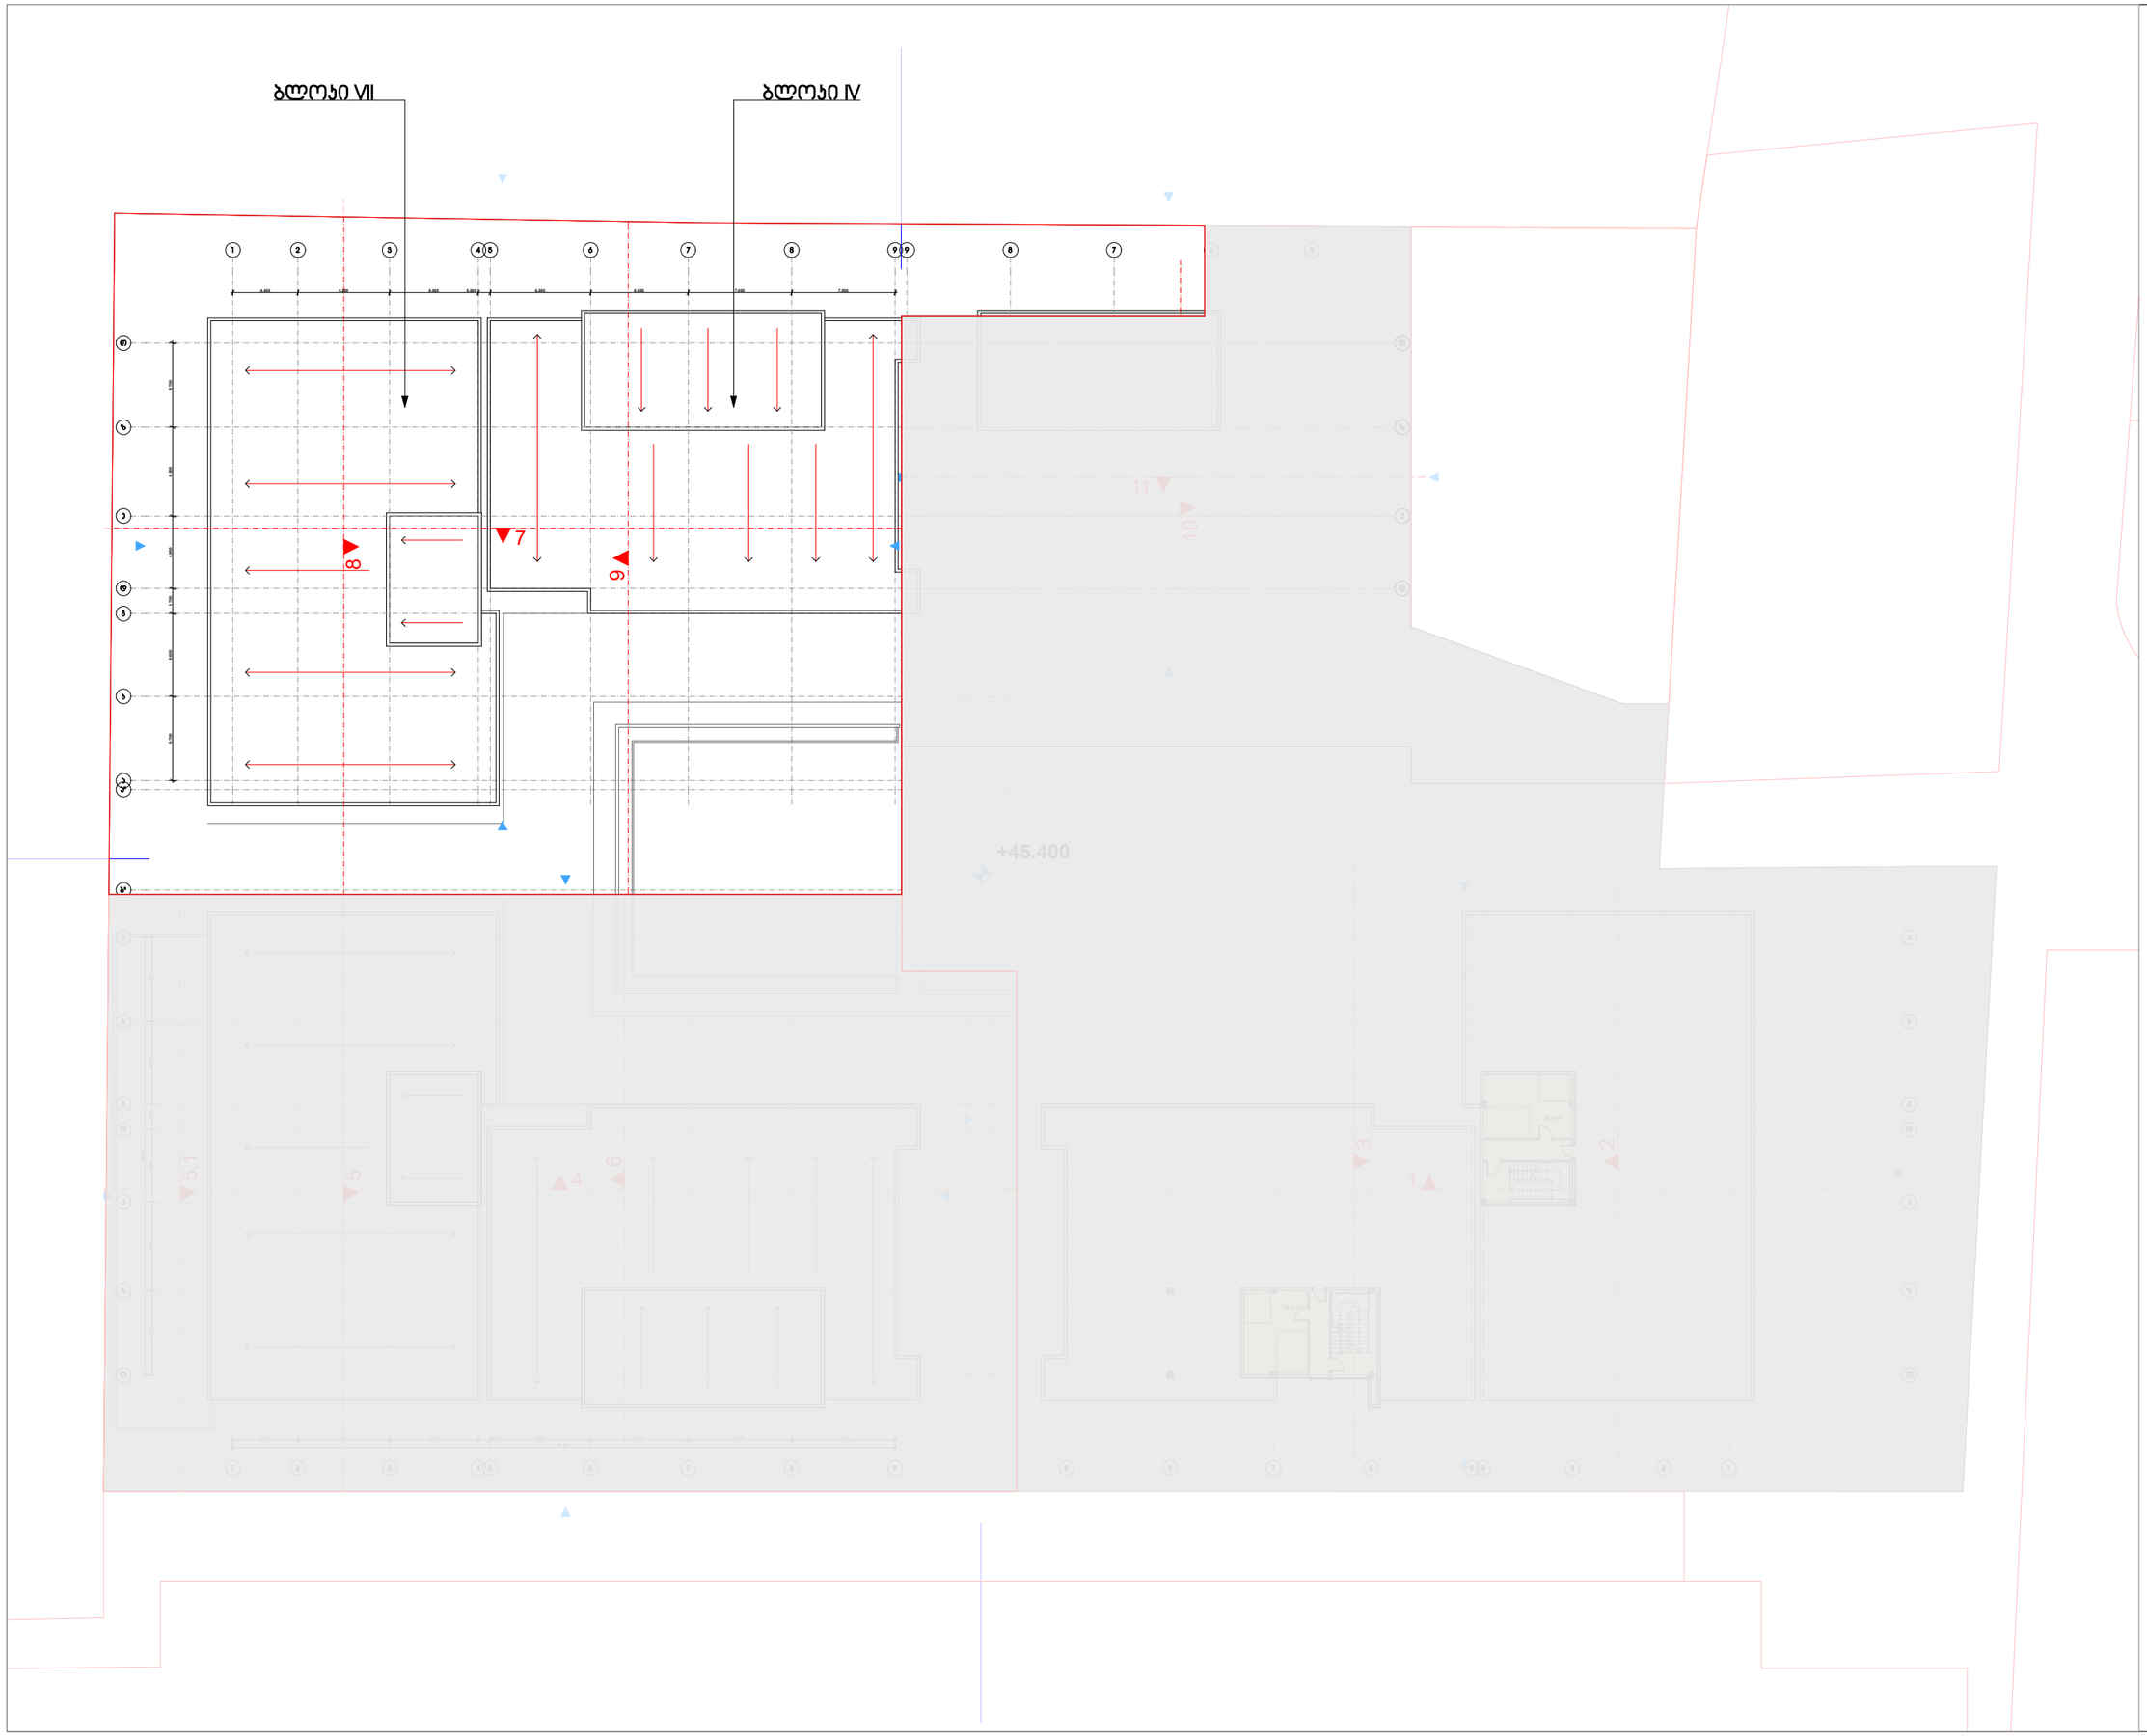

სქტორი "ბ"	
ბლოკი VII; ბლოკი IV	

დამკვეთი	მ.პ.ს. "ნიე ფორსი"
მისამართი	ფიფილიმი ზეფეილის/ მიმდებარეთ
პროექტის სახელი	
მრავალბინიანი საცხოვრებელი სახლი	

HELIX ARCHITECTURE

შემსრულებელი	მ.პ.ს. "ჰელიქსი" 404855992	
თანამდებობა	გვარი	ხელმოწერა
ლიმარეტორი	ვ. ცომაია	
მთ. არქიტექტორი	ვ. ცომაია	
დეამუმეცა	ვ. ცომაია	
პონსტრუქტორი	ა. ცომაია	

მასშტაბი	ნახაზის დასახელება	
1:200	გეგმა +45.400 ნიშნულზე	
სტადია	ფერცლის №	ფერცლები
მ.პ.		