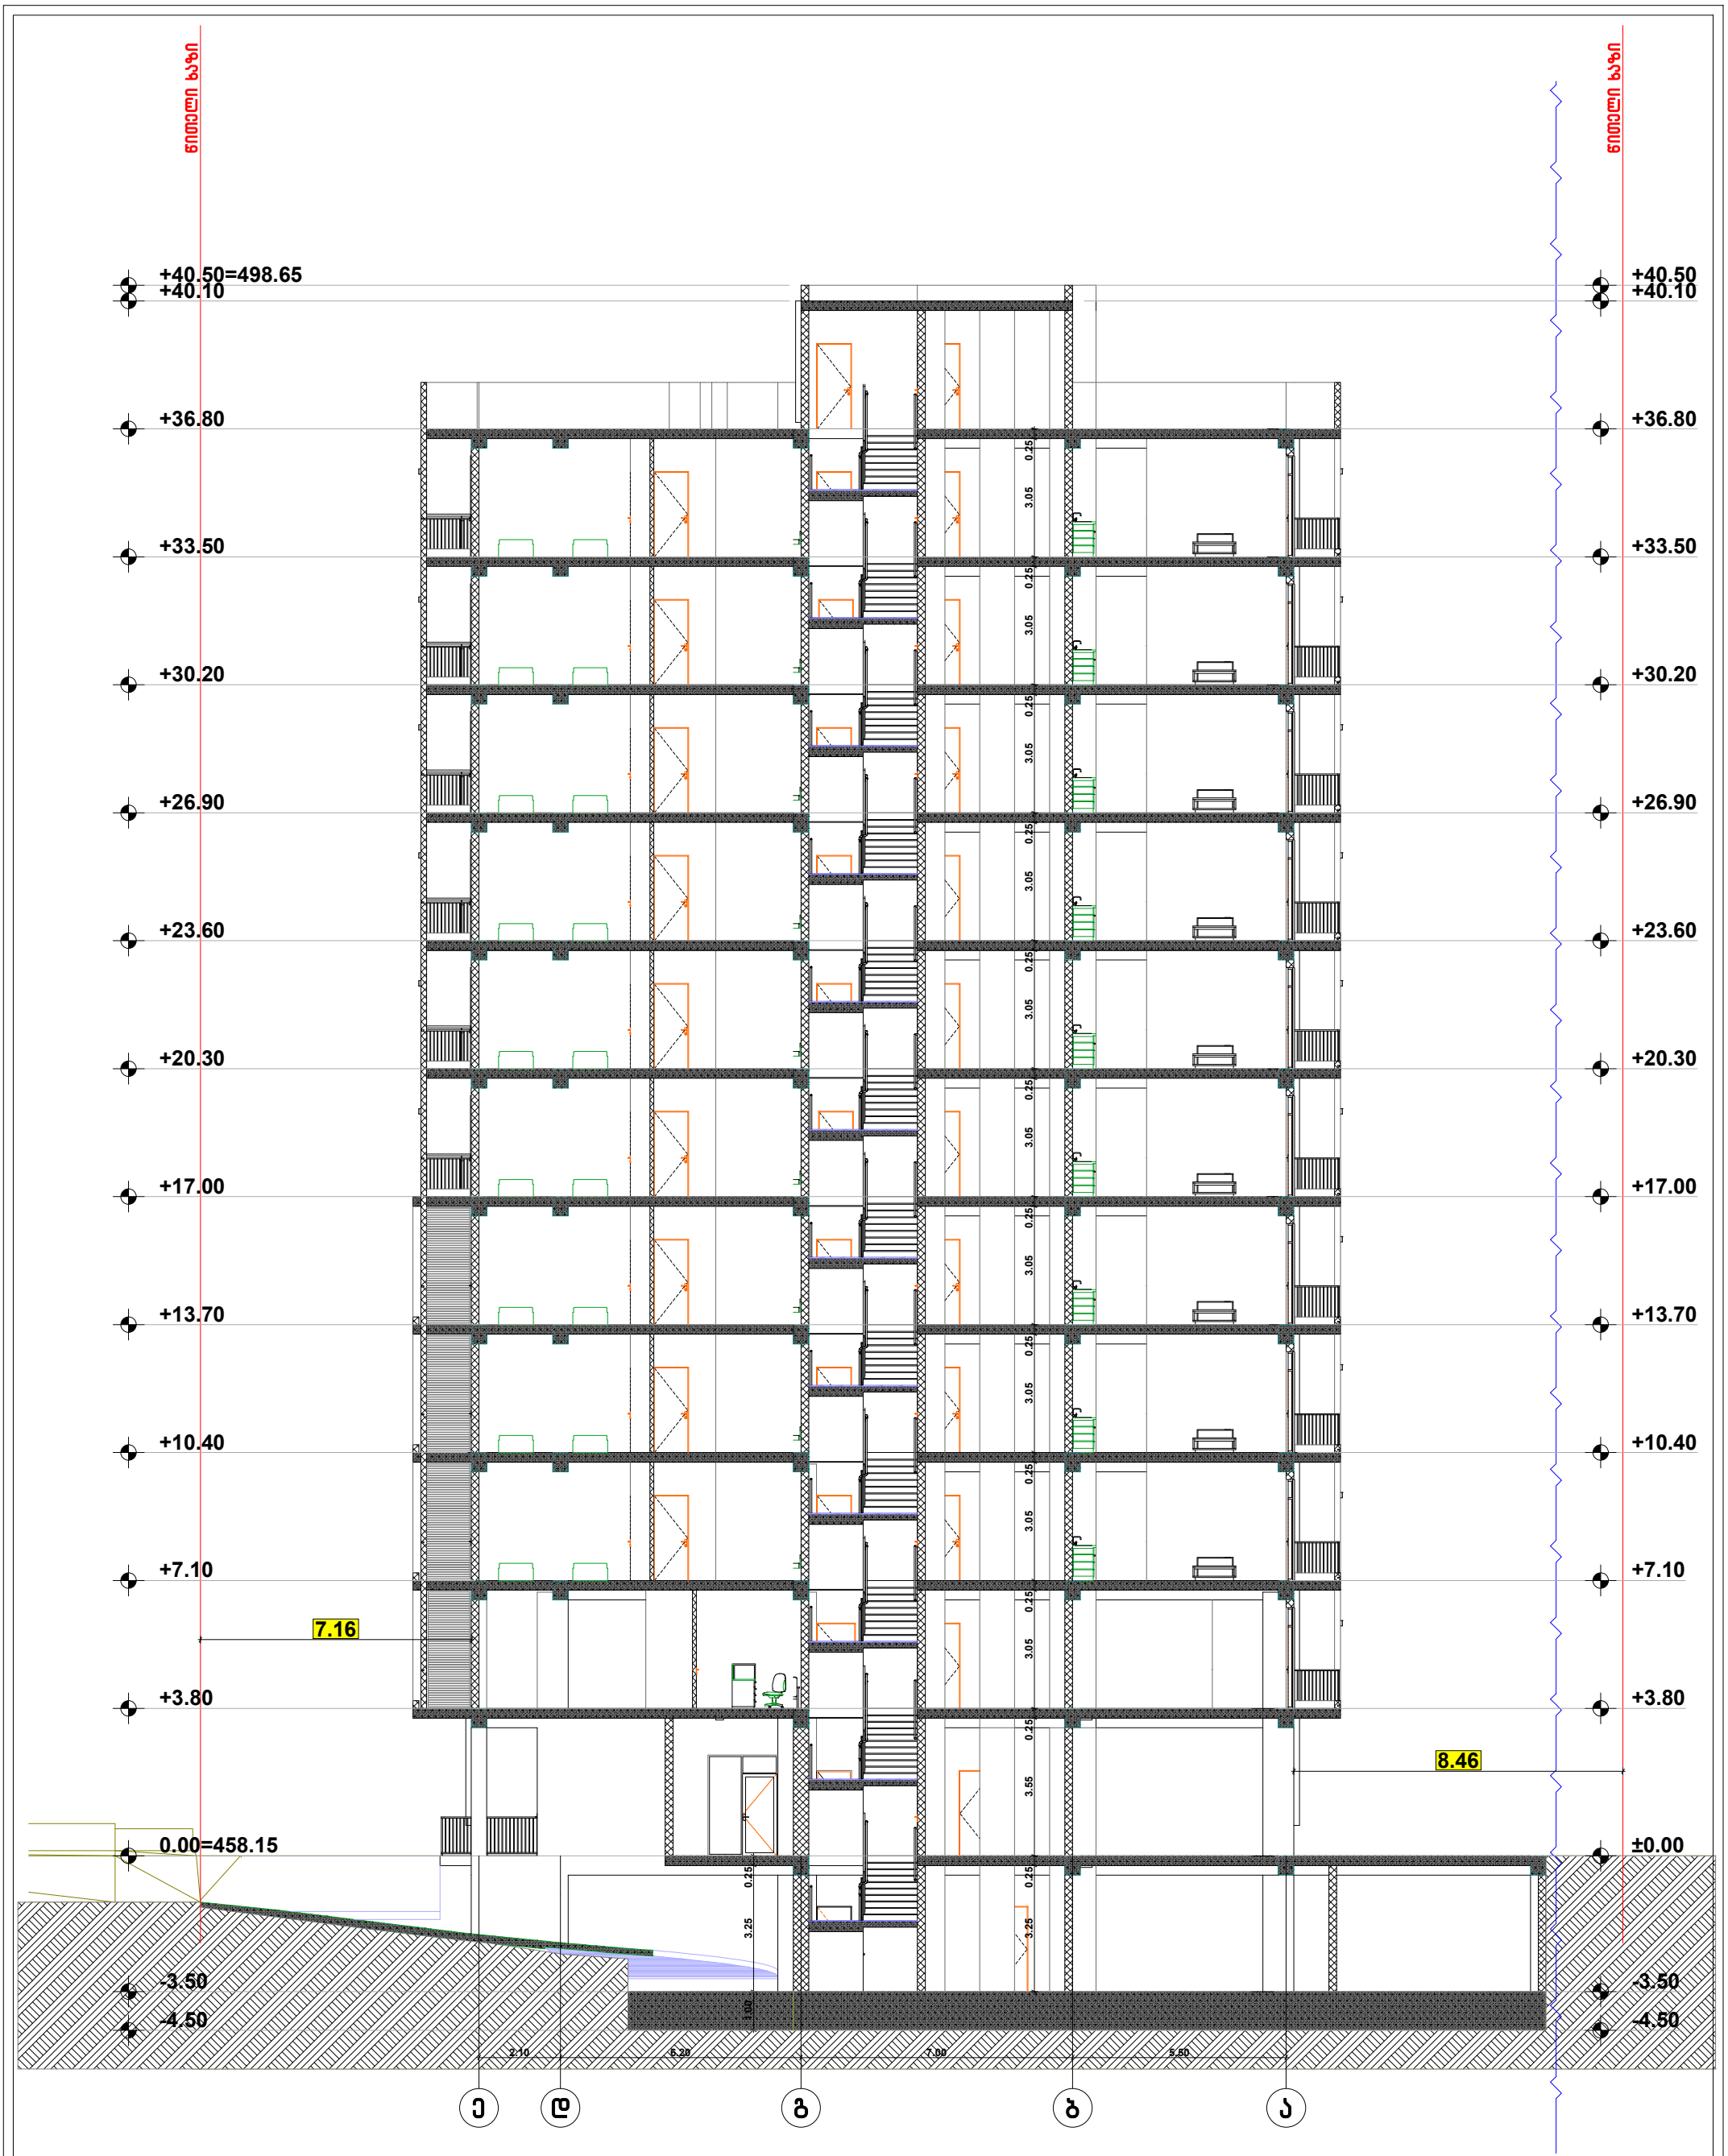


ფორმატი A-3	თბილისი 2020წ.	ფაილის სახელი
	დაკვეთა №	

ტექ მაჩვენებლები

პირობითი ნიშნები

- ნაკვეთის საზღვარი
- ჭრილის ხაზი
- არქიტექტურული ნიშნული

დამკვეთი შპს 333

საპროექტო ორგანიზაცია

თანამდებობა	გვარი	ხელმოწერა
დირექტორი	დ.ომანაძე	
არქიტექტორი	დ.ომანაძე	
შეასრულა	დ.ომანაძე	

ქ თბილისი
შ.შარტავას 32 ა

TEL : 599 39-01-04

შ.პ.ს "გამა დეველოპმენტი"

შენობა ნაგებობის შუნქცია:

მრავალშუნქციური კომპლექსი/შენობა

თარაღი	18.11.2020
სტადია	შორმატი
პროექტი	A-3


შურცლები

A-201

ჭრილი 1-1 მ 1:100

მისამართი

ქ.თბილისი მარკ ბრონშტეინის I ჩიხი №6-ის მიმდებარედ

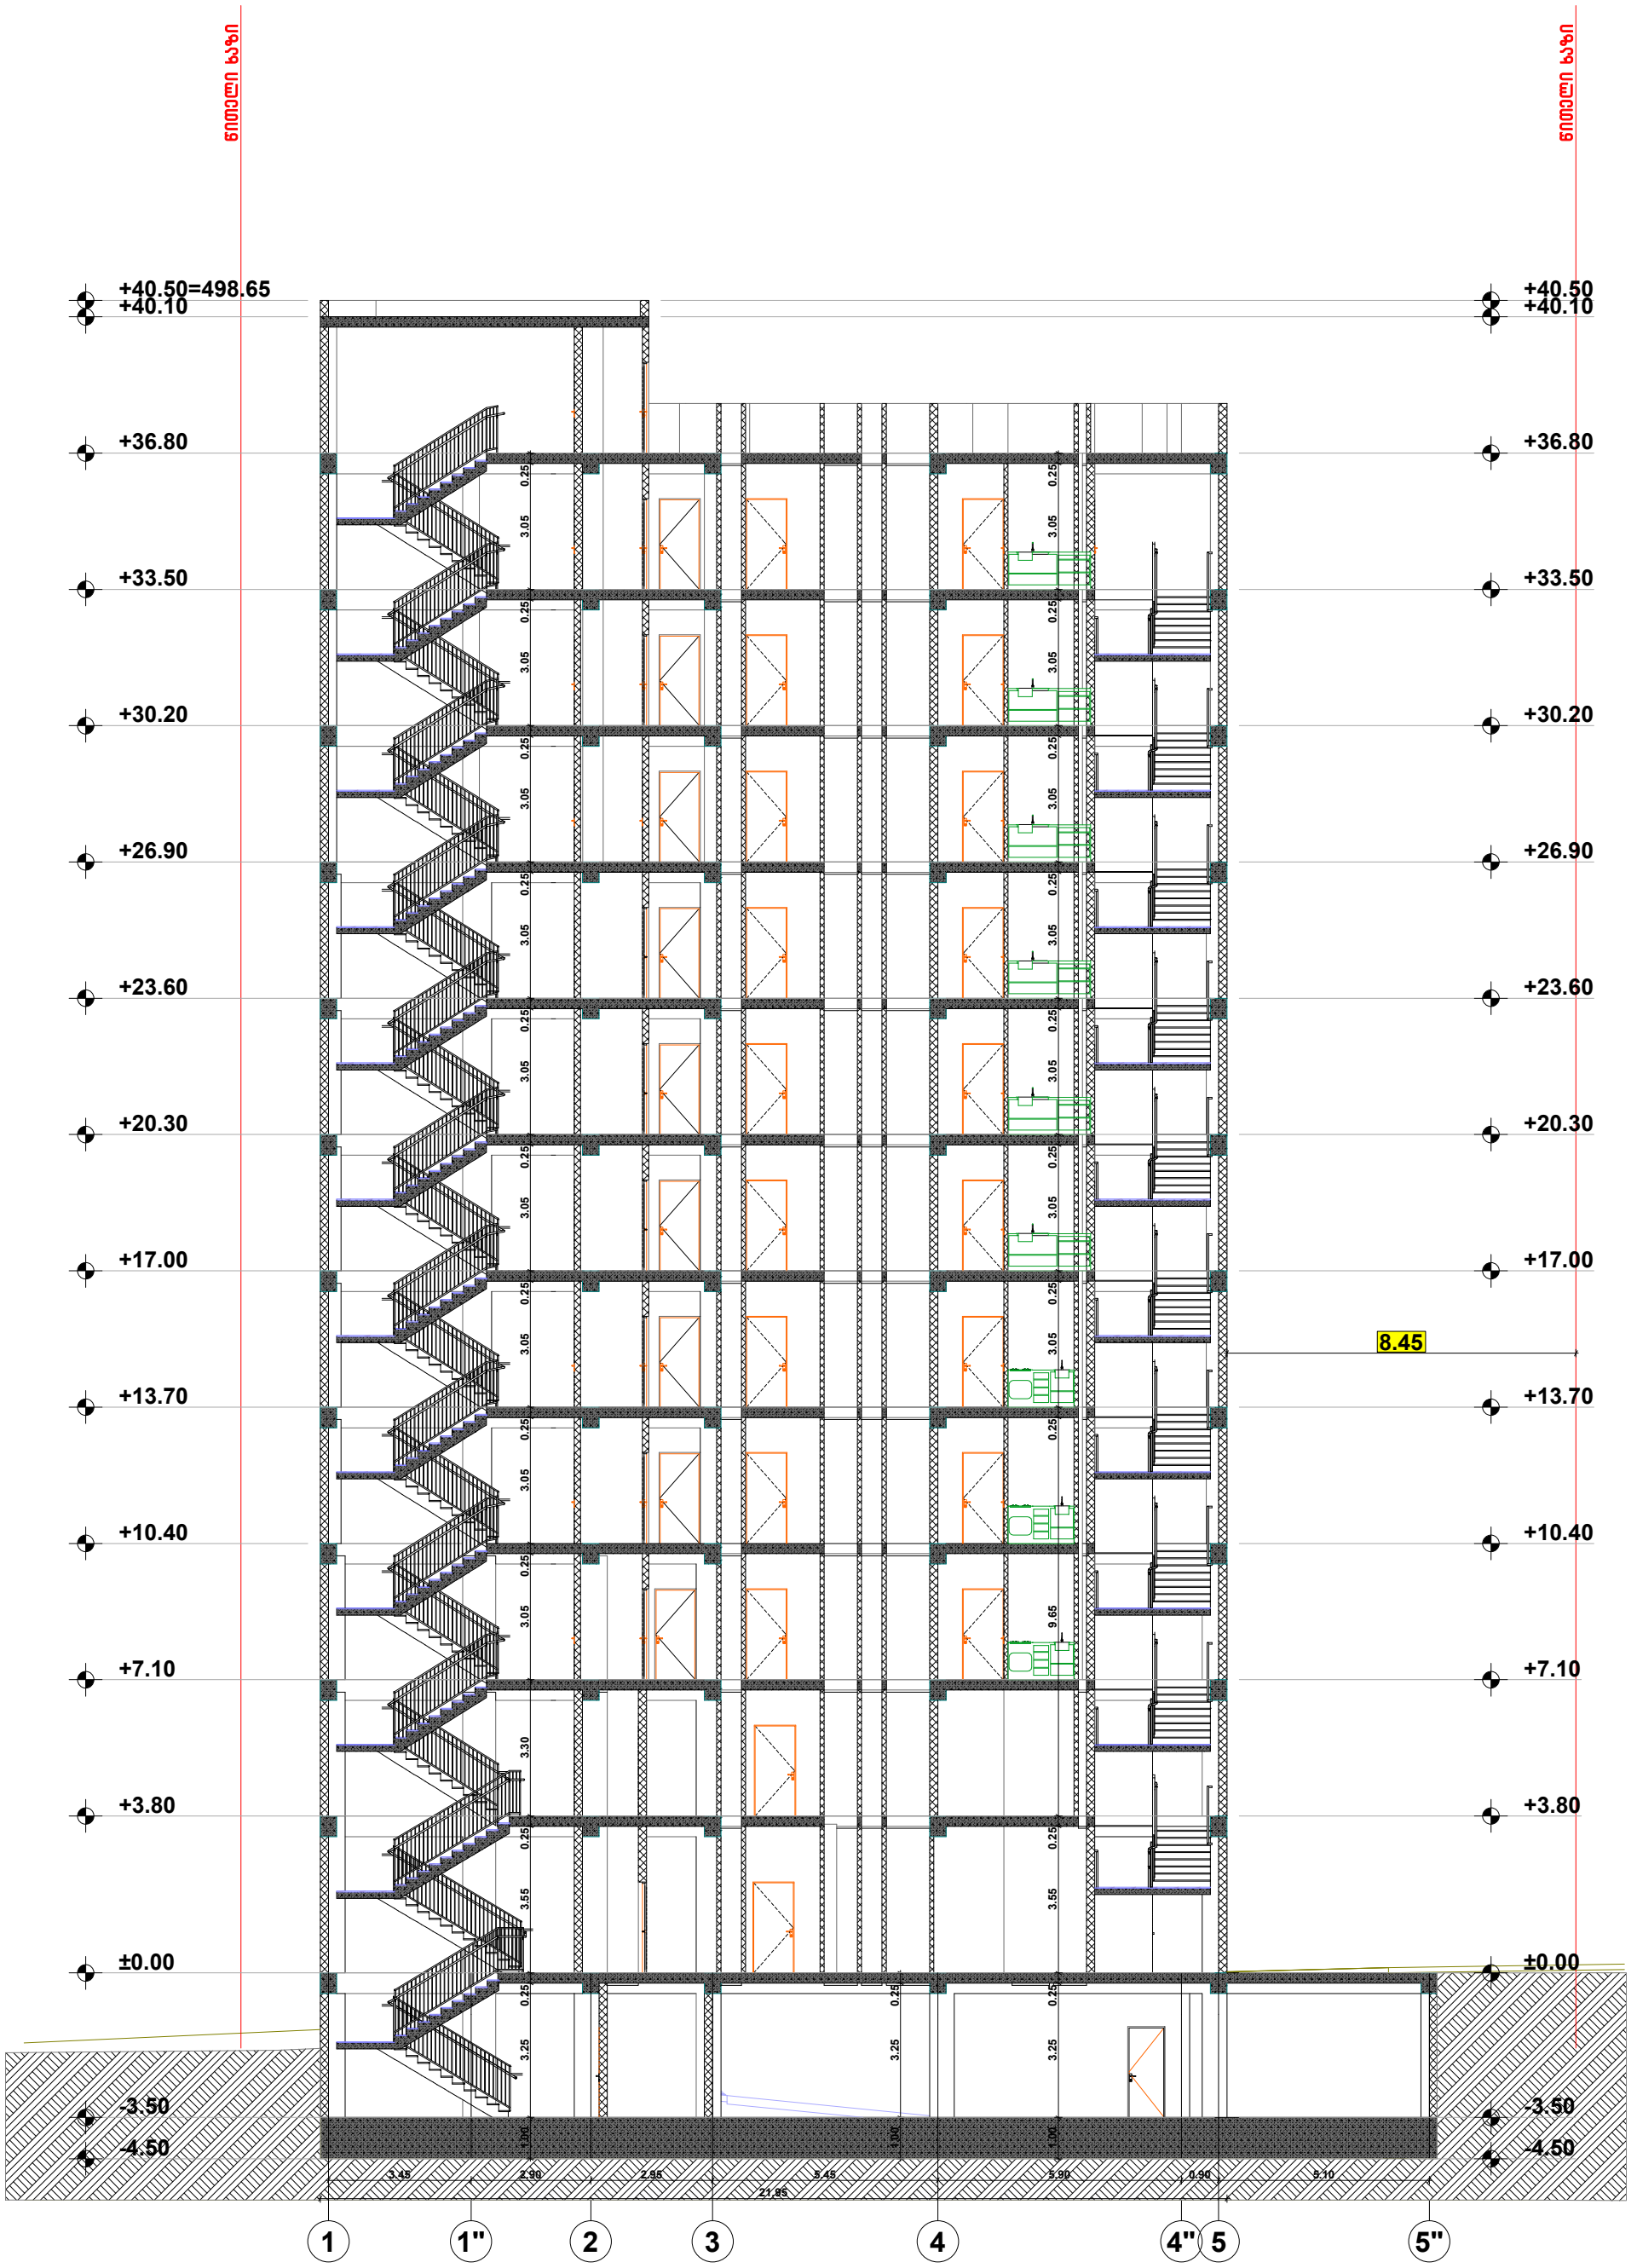


ფორმატი A-3	თბილისი 2020წ.	ტექ მაჩვენებლები	პირობითი ნიშნები
	დაკვეთა №	ფაილის სახელი	ნაკვეთის საზღვარი
შენობა ნაგებობის ფუნქცია: მრავალფუნქციური კომპლექსი/შენობა			ჭრილის ხაზი
			არქიტექტურული ნიშნული
			დამკვეთი შპს 333
ჭრილი 2-2 მ 1:100			მისამართი ქ.თბილისი მარკ ბრონშტეინის I ჩიხი №6-ის მიმდებარედ

საპროექტო ორგანიზაცია		
თანამდებობა	გვარი	ხელმოწერა
დირექტორი	დ.ომანაძე	
არქიტექტორი	დ.ომანაძე	
შემასრულა	დ.ომანაძე	


ქ თბილისი ქ.შარტავას 32 ა
TEL : 599 39-01-04
შ.პ.ს "გამა დეველოპმენტი"

თარიღი	18.11.2020	
სტადია	ფორმატი	ფურცლები
პროექტი	A-3	A-202


კიბე 1

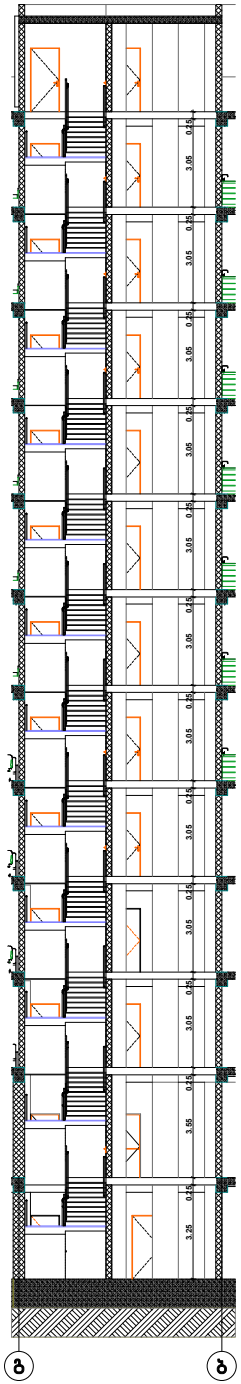


კიბე 2

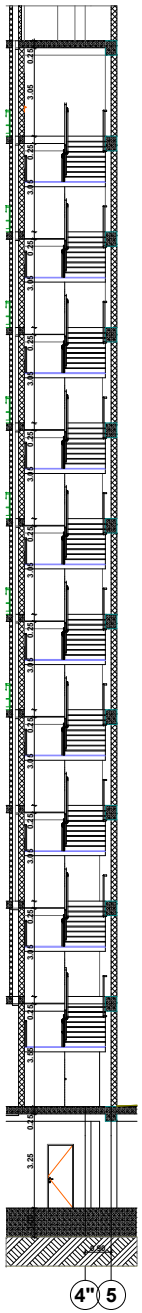



მოაჯირი მ. 1:50

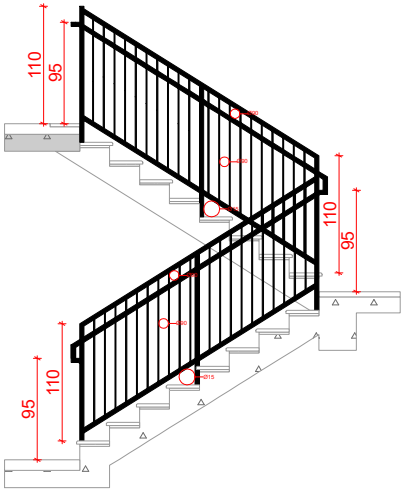


სახელური მ. 1:50

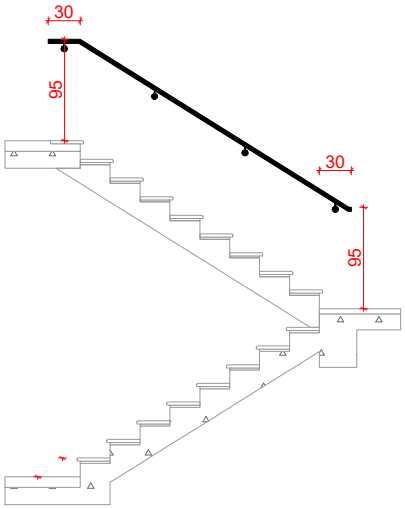

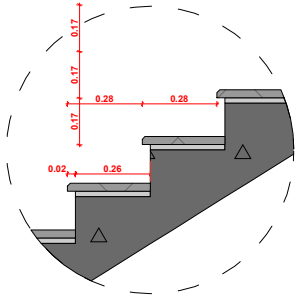


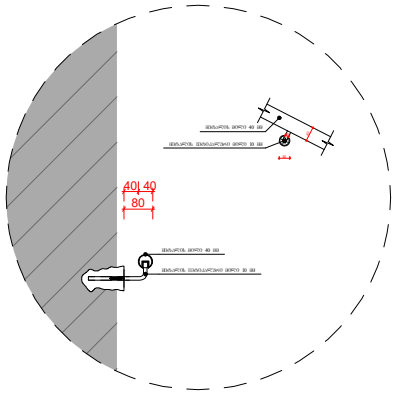


კიბის ზედხედი მ. 1:100

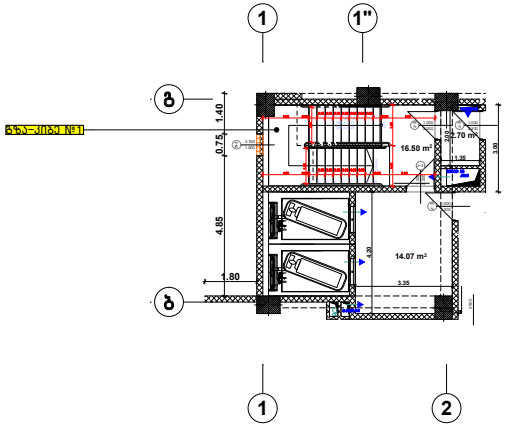

კიბის ზედხედი მ. 1:100

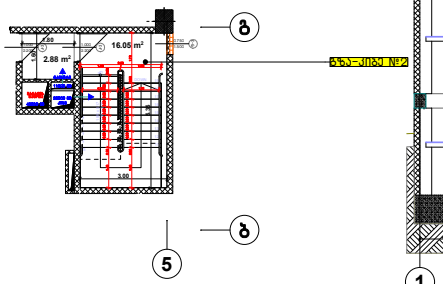

კიბე 1

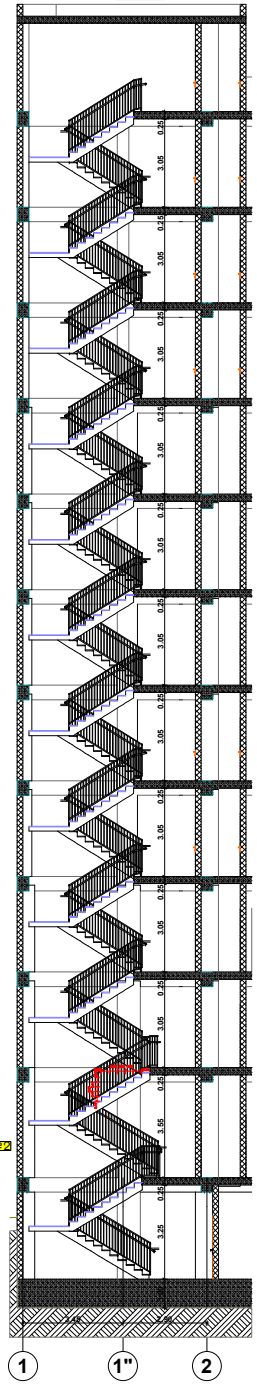

ფორმატი A-3	თბილისი 2020წ.	
	დაკვეთა №	ფაილის სახელი

შენობა ნაგებობის შუნძცია:

მრავალშუნძციური კომპლექსი/შენობა

კიბის დეტალიზაცია

ტექ მაჩვენებლები

პირობითი ნიშნები:

- ნაკვეთის საზღვარი
- ჭრილის ხაზი
- არქიტექტურული ნიშნული

დამკვეთი : შპს. 333

მისამართი:ქ.თბილისი მარკ ბრონშტეინის I ჩიხი №6-ის მიმდებარედ

თარიღი

კორექტირება

№	კორექტირება	თარიღი
1		
2		
3		
4		
5		
6		

საპროექტო ორგანიზაცია

თანამდებობა	გვარი	ხელმოწერა
დირექტორი	დუმბანაძე	
არქიტექტორი	დუმბანაძე	
შესრულა	დუმბანაძე	

საპროექტო ლოგო	მისამართი

ქ. თბილისი ქშარტავას 32 ა

TEL : 599 39-01-04

შ.პ.ს "გამა დეველოპმენტი"

თარიღი	18.11.2020.	
სტადია	ფორმატი	შეცვლები
პროექტი	A-3	A-102