

ფორმატი A-3	თბილისი 2020წ.	ფაილის სახელი	
	დაკვეთა №		

ტექ მაჩვენებლები

პირობითი ნიშნები

ნაკვეთის საზღვარი
ჭრილის ხაზი
არქიტექტურული ნიშნული

დამკვეთი შპს 333

საპროექტო ორგანიზაცია

თანამდებობა	გვარი	ხელმოწერა
დირექტორი	დ.ომანაძე	
არქიტექტორი	დ.ომანაძე	
შესრულა	დ.ომანაძე	

ქ თბილისი
ჭ.შარტავას 32 ა
TEL : 599 39-01-04
შ.პ.ს "გამა დეველოპმენტი"

შენობა ნაგებობის ფუნქცია:
მრავალფუნქციური კომპლექსი/შენობა

თარიღი	18.11.2020	
სტადია	ფორმატი	ფურცლები
პროექტი	A-3	A-201

ფასადი 5-1 ღერძებში მ 1:100

მისამართი
ქ.თბილისი მარკ ბრონშტეინის I ჩიხი №6-ის მიმდებარედ

მოსაპირკეთებელი აგურის ფილა
ფითხით დამუშავება
ბადე
თბოსაიზოლაციო ბლოკი 200 მმ.
მინაბლოკი
დეკორატიული შპილენძა(მოუნხვინი), მაღალი ხარისხის საფასადე საღებავით RGB- R251;G251;B251
ფითხით დამუშავება
ბადე
თბოსაიზოლაციო ბლოკი 200 მმ.
ნიშნული ხაზი
ნიშნული ხაზი
+40.50
+40.10
+38.00
+36.80
+35.90
+34.40
+33.50
+32.60
+31.10
+30.20
+29.30
+27.80
+26.90
+26.00
+24.50
+23.60
+22.70
+21.20
+20.30
+19.40
+17.90
+17.00
+16.10
+14.60
+13.70
+12.80
+11.30
+10.40
+9.50
+8.00
+7.10
+6.20
+4.70
+3.80
+2.40
+2.20
+0.90
±0.00
19.34
7.14
1.50
1.80
1.50
1.80
1.50
1.80
1.50
1.80
1.50
1.80
1.50
8.40
1.50
2.30
1.50
1.00
2.20
ბაზალტის ქვით მოპირკეთება 50 მმ.
ფითხით დამუშავება
თბოსაიზოლაციო ბლოკი 300 მმ.
5.50
7.00
6.20
2.10
ა
ბ
გ
დ
ე

ფორმატი A-3	თბილისი 2020წ.	ფაილის სახელი	ტექ მაჩვენებლები	პირობითი ნიშნები
	დაკვეთა №			ნაკვეთის საზღვარი
შენობა ნაგებობის ფუნქცია: მრავალფუნქციური კომპლექსი/შენობა				ჭრილის ხაზი
				არქიტექტურული ნიშნული
				დამკვეთი შპს 333
ფასადი ა-ე ღერძებში მ 1:100			მისამართი ქ.თბილისი მარკ ბრონშტეინის I ჩიხი №6-ის მიმდებარედ	

საპროექტო ორგანიზაცია		
თანამდებობა	გვარი	ხელმოწერა
დირექტორი	დ.ომანაძე	
არქიტექტორი	დ.ომანაძე	
შეასრულა	დ.ომანაძე	

ქ თბილისი ჭ.ჭარტალის 32 ა
TEL : 599 39-01-04
შ.პ.ს "გამა დეველოპმენტი"

თარიღი	18.11.2020	
სტადია	ფორმატი	ფურცლები
პროექტი	A-3	A-201

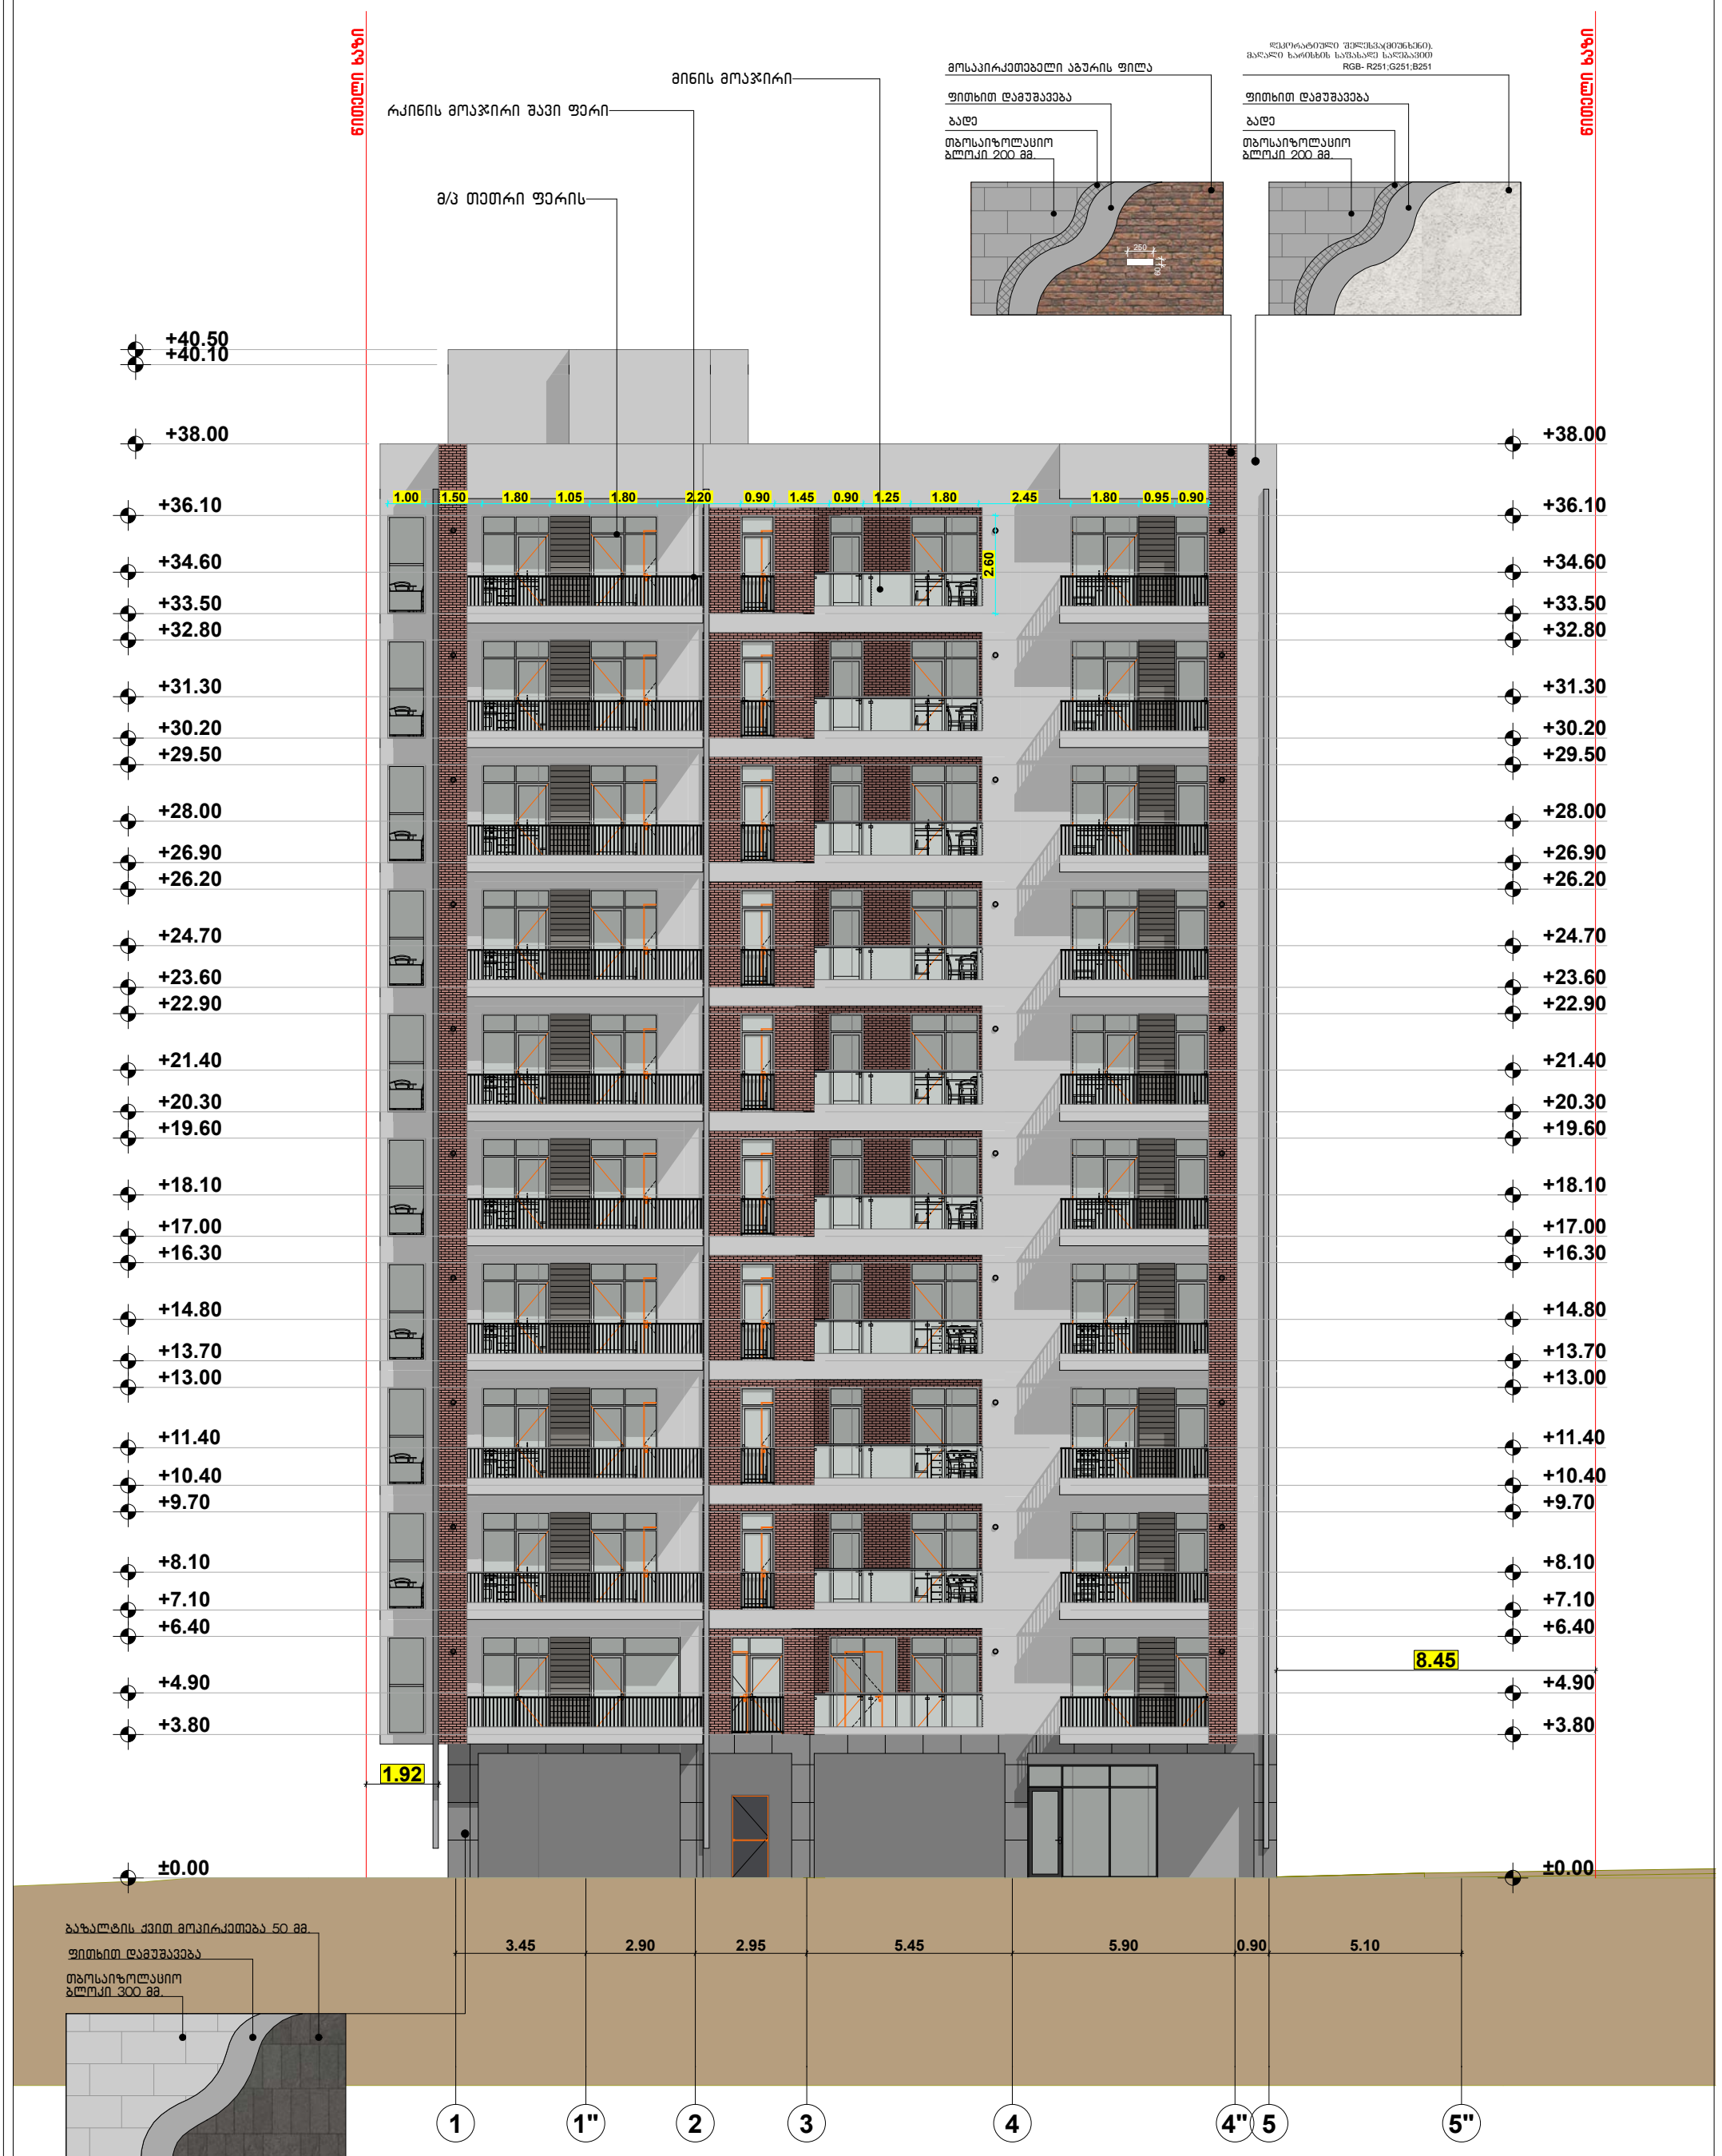

ფორმატი A-3	თბილისი 2020წ.	ფაილის სახელი	
	დაკვეთა №		

ტექ მაჩვენებლები

პირობითი ნიშნები

- ნაკვეთის საზღვარი
- ჩრილის ხაზი
- არქიტექტურული ნიშნული

დამკვეთი შპს 333

საპროექტო ორგანიზაცია

თანამდებობა	გვარი	ხელმოწერა
დირექტორი	დ.ომანაძე	
არქიტექტორი	დ.ომანაძე	
შესრულა	დ.ომანაძე	

ქ თბილისი
შ.შარტავას 32 ა
TEL : 599 39-01-04
შ.პ.ს "გამა დეველოპმენტი"

თარიღი	18.11.2020	
სტადია	ფორმატი	ფურცლები
პროექტი	A-3	A-201

შენობა ნაგებობის ფუნქცია:
მრავალფუნქციური კომპლექსი/შენობა

ფასადი 1-5 ღერძებში მ 1:100

მისამართი
ქ.თბილისი მარკ ბრონშტეინის I ჩიხი №6-ის მიმდებარედ

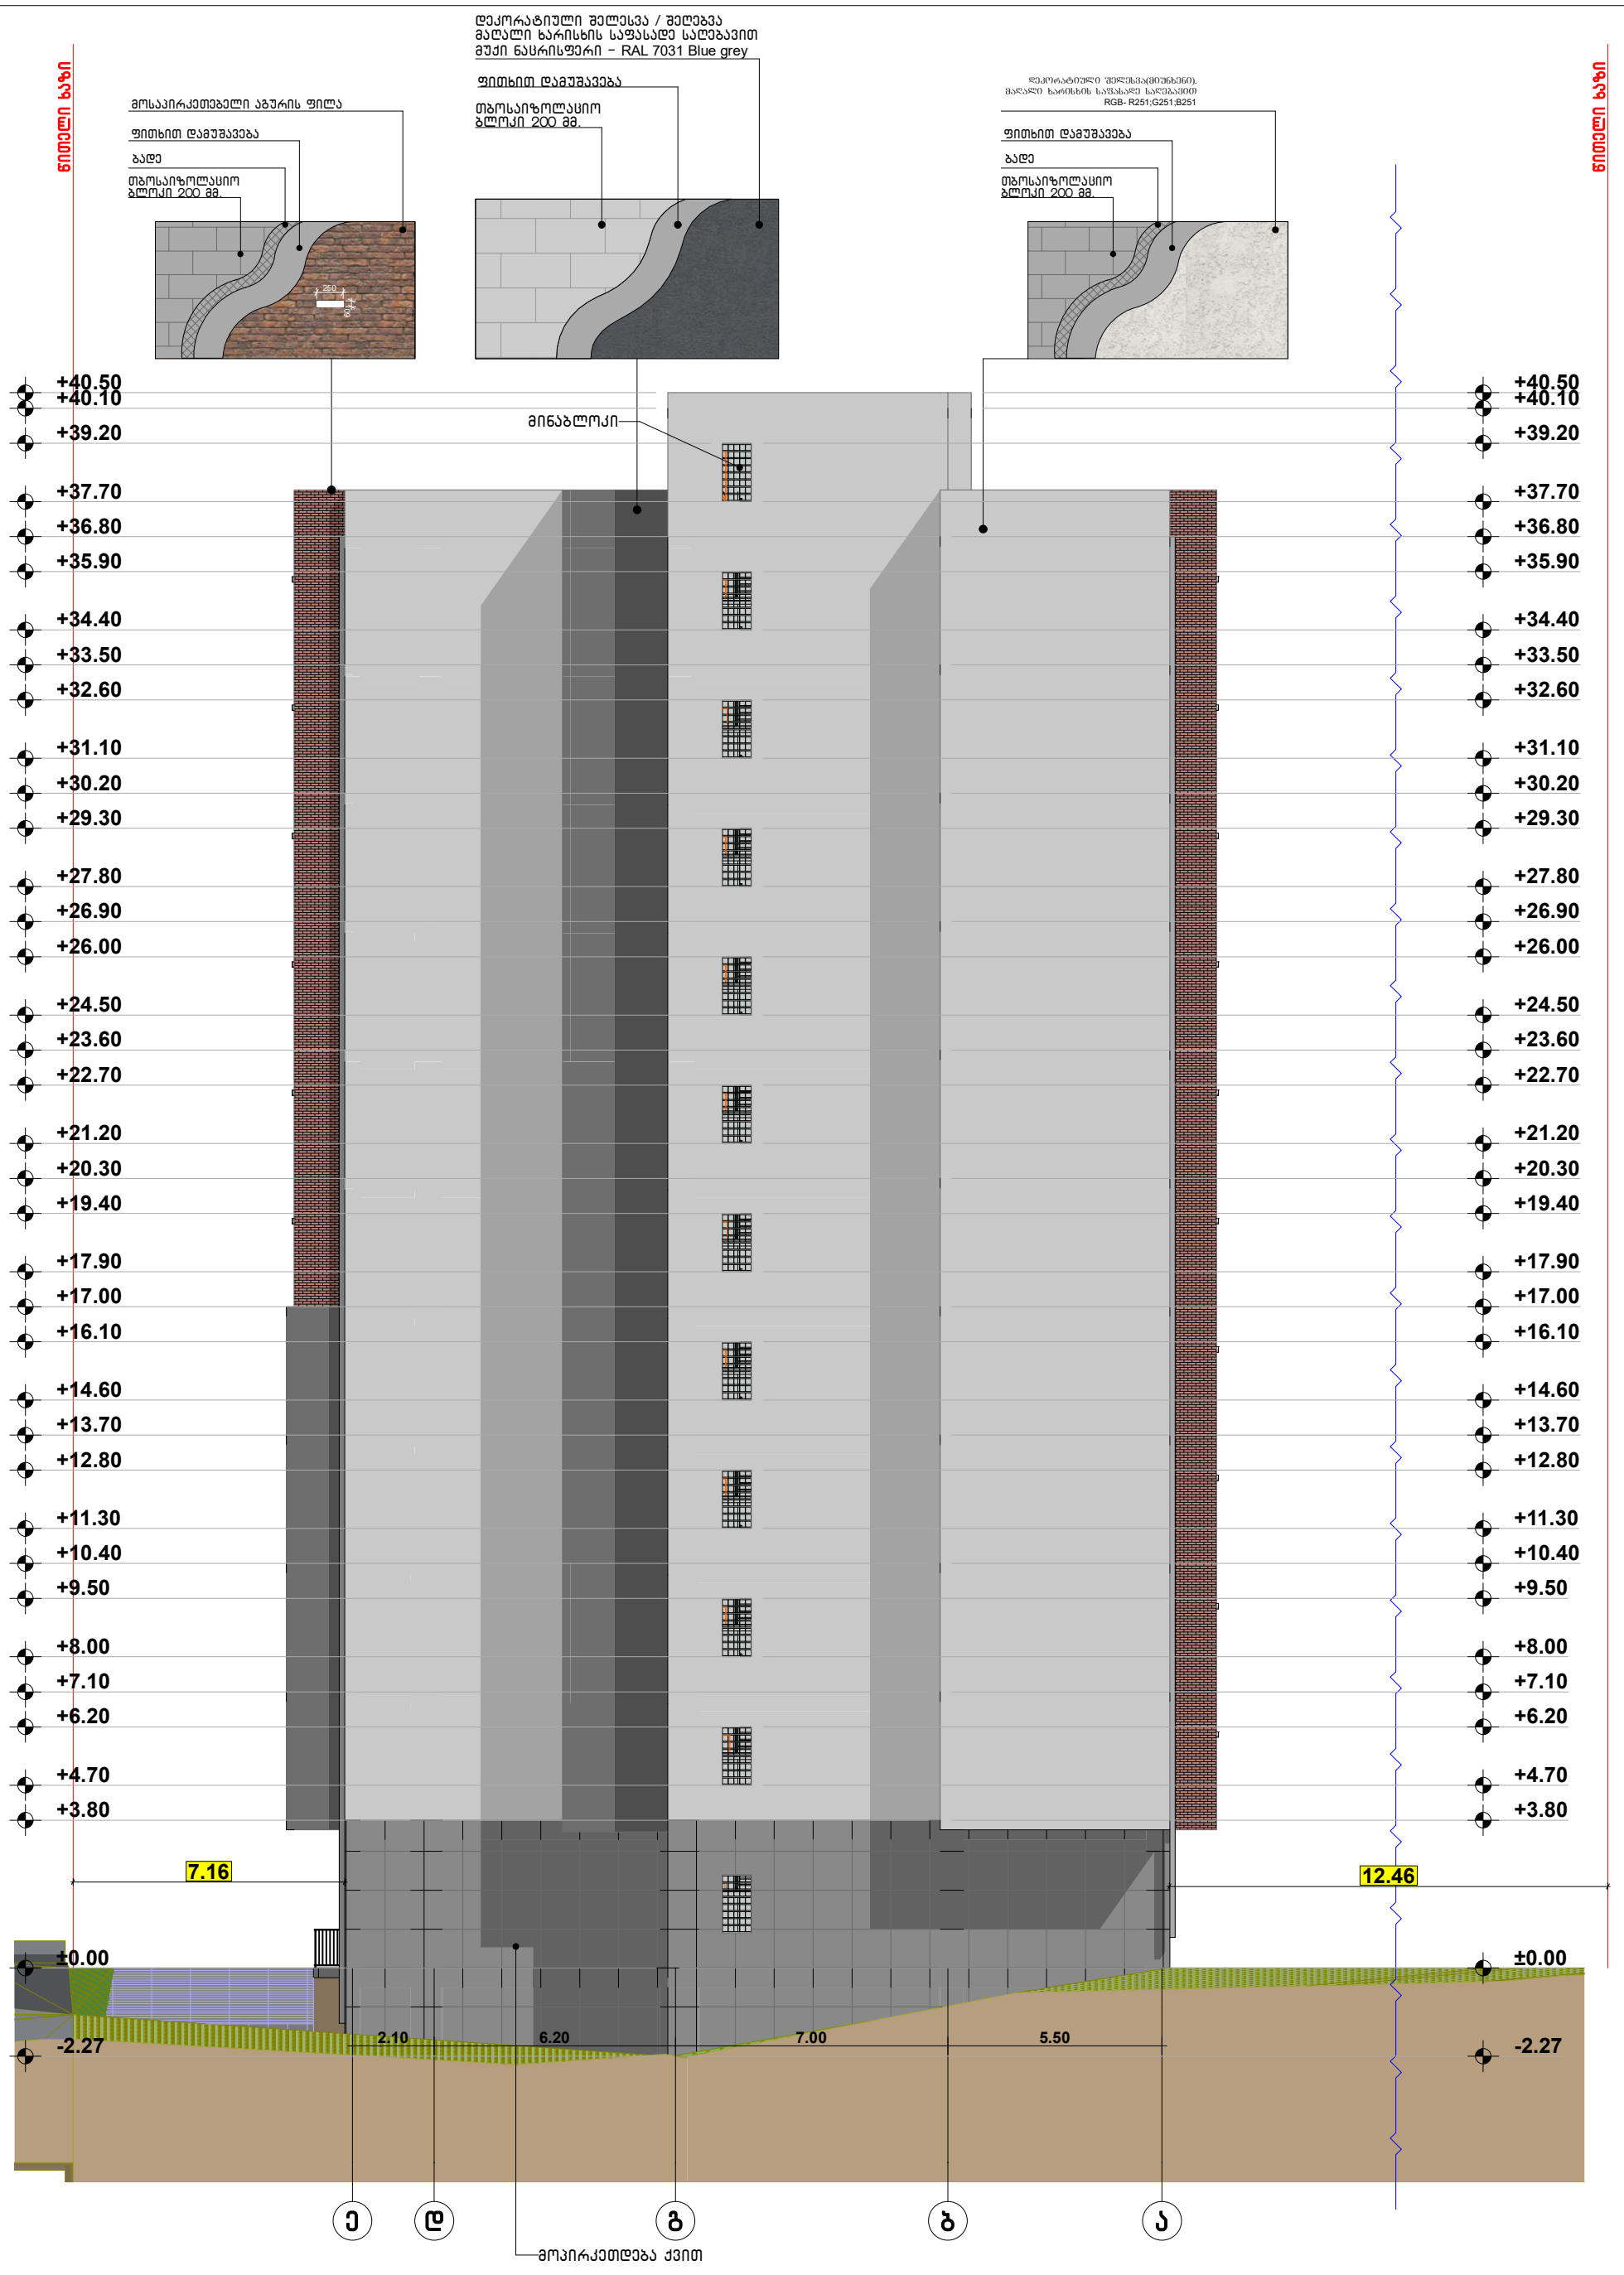

ფორმატი A-3	თბილისი 2020წ.	ფაილის სახელი	
	დაკვეთა №		

შენობა ნაგებობის ფუნქცია:

მრავალფუნქციური კომპლექსი/შენობა

ტექ მაჩვენებლები

ფასადი ე-ა ღერძებში მ 1:100

პირობითი ნიშნები

- ნაკვეთის საზღვარი
- ჩრილის ხაზი
- არქიტექტურული ნიშნული

დამკვეთი შპს 333

საპროექტო ორგანიზაცია		
თანამდებობა	გვარი	ხელმოწერა
დირექტორი	დ.ომანაძე	
არქიტექტორი	დ.ომანაძე	
შესრულა	დ.ომანაძე	

მისამართი

ქ.თბილისი მარკ ბრონშტეინის I ჩიხი №6-ის მიმდებარედ

ქ თბილისი
ქ.შარტავას 32 ა

TEL : 599 39-01-04

შ.პ.ს "გამა დეველოპმენტი"

თარიღი	18.11.2020	
სტადია	ფორმატი	ფურცლები
პროექტი	A-3	A-201

ფანჯრის სპეციფიკაცია

დასახელება	ფ-1	ფ-2	ფ-3	ფ-4	ფ-5
მასალა	თეთრი ფერის პროფილი	თეთრი ფერის პროფილი	მინაბლოკი	თეთრი ფერის პროფილი	თეთრი ფერის პროფილი
რაოდენობა	20	10	23	1	10
ზომები	1.00□2.60	0.70□2.60	0.75□1.50	3.00□2.00	0.85□1.70
გეგმა მ 1:100					
ნახაზი გალების ჩვენ...	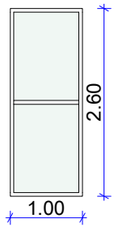	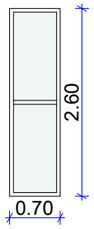	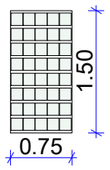	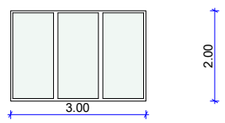	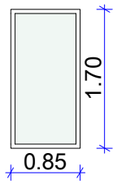

კარის სპეციპიკაცია

დასახელება	კ-1	კ-2	კ-3	კ-4	კ-5	კ-6	კ-7
მასალა	მდფ	მდფ	რკინის კარი	რკინის კარი	თეთრი ფერის პროფილი	თეთრი ფერის პროფილი	თეთრი ფერის პროფილი
რაოდენობა	73	57	75	58	67	39	10
ზომები	0.90!2.20	0.90!2.20	0.90!2.20	1.00!2.20	1.80!2.60	0.90!2.60	1.40!2.60
გეგმა მ 1:100					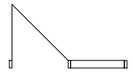		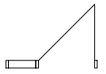
ნახაზი გალების ჩვენებით მ 1:100	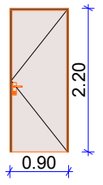	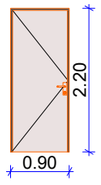	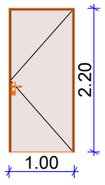	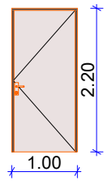	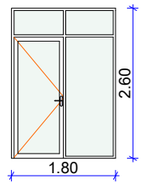	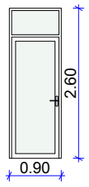	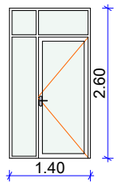

კარის სპეციპიკაცია

დასახელება	კ-8	კ-9	კ-10	კ-11	კ-12
მასალა	თეთრი ფერის პროფილი	თეთრი ფერის პროფილი	თეთრი ფერის პროფილი	თეთრი ფერის პროფილი	მდფ
რაოდენობა	13	2	1	2	1
ზომები	2.50!2.60	2.40!2.60	5.00!3.00	3.45!3.00	1.00!2.20
გეგმა მ 1:100	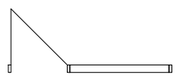	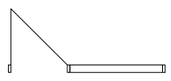	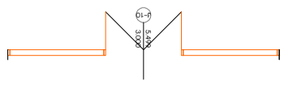	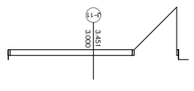	
ნახაზი გალების ჩვენებით მ 1:100	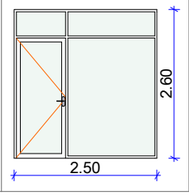	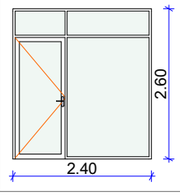	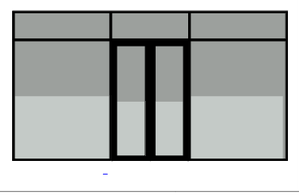 -	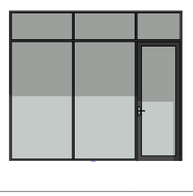	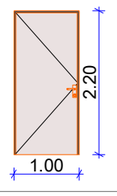

ფორმატი A-3 | თბილისი 2020წ. | ფაილის სახელი
დაკვეთა №

შენობა ნაგებობის დასახელება:

მრავალფუნქციური კომპლექსი/შენობა

კარ ფანჯრის სპეციფიკაცია

ტექ მაჩვენებლები

პირობითი ნიშნები:

- ნაკვეთის საზღვარი
- ჭრილის ხაზი
- არქიტექტურული ნიშნული

ნაკვეთის : შ.ს. 333

მისამართი:ქ.თბილისი მარკ ბრონშტეინის I ჩიხი №6-ის მიმდებარედ

თარიღი		
კორექტირება		
№	კორექტირება	თარიღი
1		
2		
3		
4		
5		
6		

საპროექტო ორგანიზაცია

თანამდებობა	გვარი	ხელმოწერა
დირექტორი	დ.ომანაძე	
არქიტექტორი	დ.ომანაძე	
შესრულა	დ.ომანაძე	

საპროექტო ლოგო | მისამართი

ქ. თბილისი ჭ.წარტაჯას 32 ა

TEL : 599 39-01-04

შ.პ.ს "გამა დეველოპმენტი"

თარიღი	18.11.2020.	
სტადია	ფორმატი	ფურცლები
პროექტი	A-3	A-102

კვანძი №10 მ. 1:20

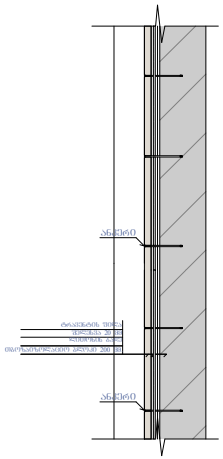

კვანძი №11 მ. 1:20

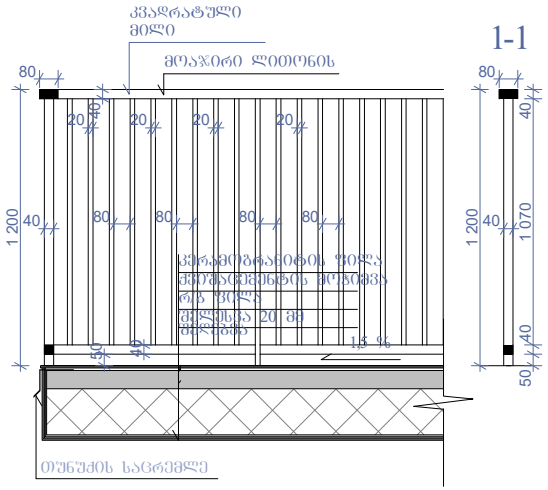

კვანძი №15 მ. 1:25

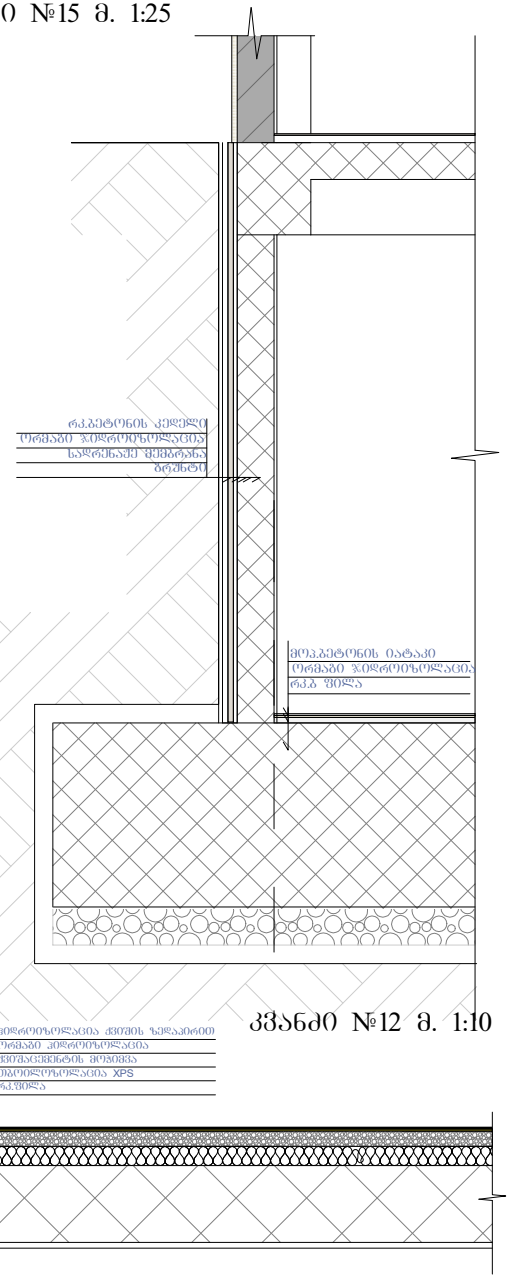

კვანძი №13 მ. 1:20

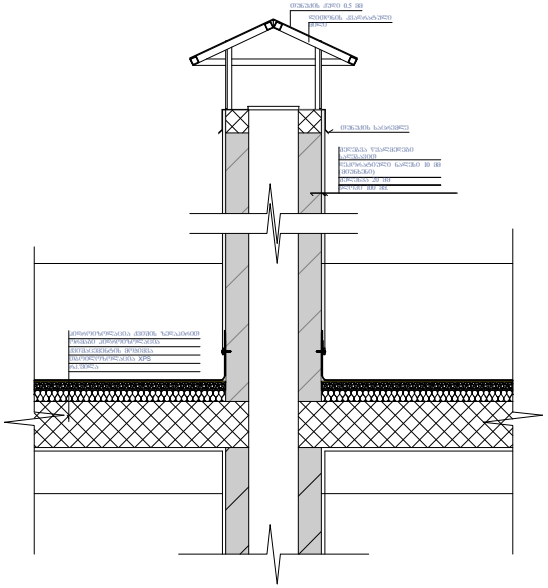

კვანძი №14 მ. 1:20

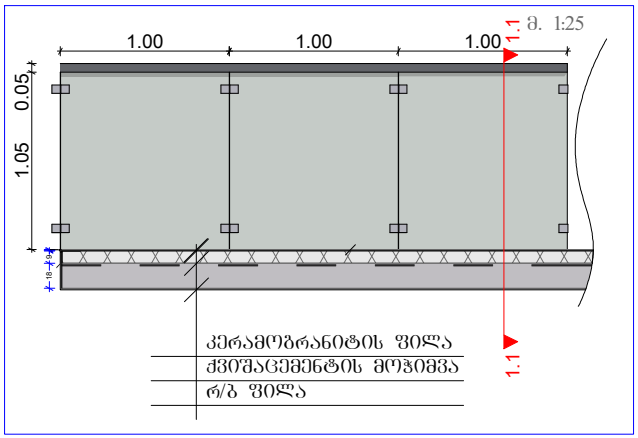

კვანძი №12 მ. 1:10

ფორმატი A-3	თბილისი 2020წ.	
	დაკვეთა №	ფაილის სახელი

შენობა ნაგებობის დანიშნულება:

მრავალფუნქციური კომპლექსი/შენობა

მოსაპირკეთებელი მასალების დეტალები

ტექ მაჩვენებლები

პირობითი ნიშნები:

- ნაკვეთის საზღვარი
- ჭრილის ხაზი
- არქიტექტურული ნიშნული

დამკვეთი : შ.პს. 333

მისამართი:ქ.თბილისი მარკ ბრონშტეინის I ჩიხი №6-ის მიმდებარედ

თარიღი		
კორექტირება		
№	კორექტირება	თარიღი
1		
2		
3		
4		
5		
6		

საპროექტო ორგანიზაცია

თანამდებობა	გვარი	ხელმოწერა
დირექტორი	დ.ოვანაძე	
არქიტექტორი	დ.ოვანაძე	
შესრულა	დ.ოვანაძე	

საპროექტო ლოგო | მისამართი

ქ. თბილისი ჭავჭავაძის 32 ა

TEL : 599 39-01-04

შ.პ.ს "გამა დეველოპმენტი"

თარიღი	18.11.2020.	
სტადია	ფორმატი	ფურცლები
პროექტი	A-3	A-102

კვანძი №1 მ. 1:20

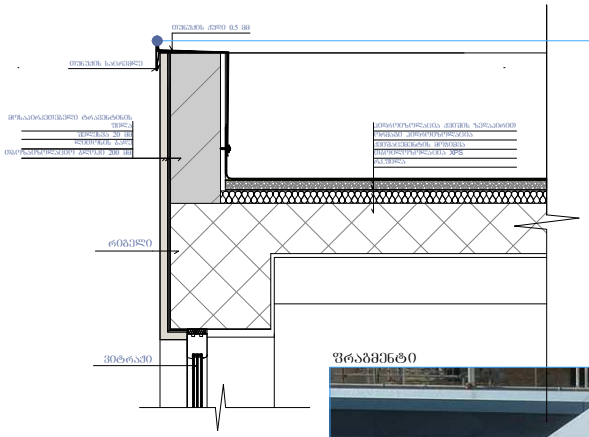
რიგელი
პერფორირებული ტარაფანჯრის ზომა
ალუმინის პროფილის ზომა
ალუმინის პროფილის ზომა
ალუმინის პროფილ

ბაზალტის ქვით მოპირკეთება 50 მმ. RAL 7031

ფითხით დამუშავება

თბოსაიზოლაციო
ბლოკი 300 მმ.

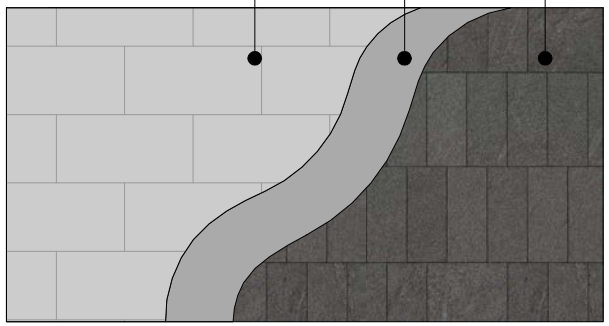

მოსაპირკეთებელი აგურის ფილა

ფითხით დამუშავება

ბადე

თბოსაიზოლაციო
ბლოკი 200 მმ.



დეკორატიული შელესვა / შეღებვა
მაღალი ხარისხის საფასადე საღებავით
მუქი ნაცრისფერი – RAL 7031 Blue grey

ფითხით დამუშავება

თბოსაიზოლაციო
ბლოკი 200 მმ.

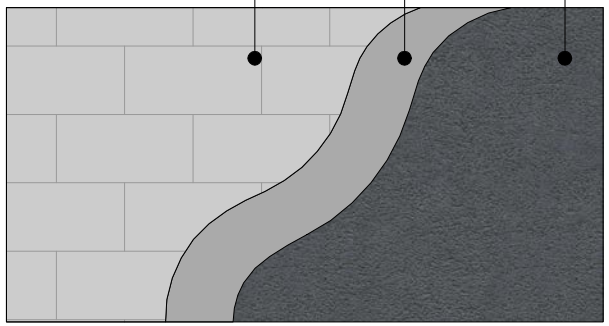

დეკორატიული შელესვა(მიუნხენი).
მაღალი ხარისხის საფასადე საღებავით
RGB- R251;G251;B251

ფითხით დამუშავება

ბადე

თბოსაიზოლაციო
ბლოკი 200 მმ.

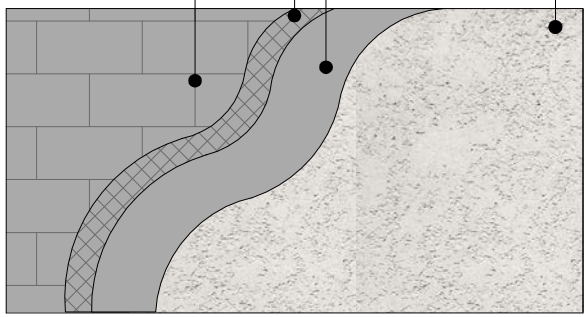

ფორმატი A-3 | თბილისი 2020წ. | ფაილის სახელი
დაკვეთა №

შენობა ნაგებობის ფუნქცია:

მრავალფუნქციური
კომპლექსი/შენობა

მოსაპირკეთებელი მასალების
დეტალები

ტექ მაჩვენებლები

პირობითი ნიშნები:

ნაკვეთის საზღვარი

ჭრილის ხაზი

არქიტექტურული ნიშნული

დამკვეთი : შპს. 333

მისამართი:ქ.თბილისი მარკ
ბრონშტეინის I ნიხი №6-ის მიმდებარედ

თარიღი		
კორექტირება		
№	კორექტირება	თარიღი
1		
2		
3		
4		
5		
6		

საპროექტო ორგანიზაცია

თანამდებობა	გვარი	ხელმოწერა
დირექტორი	დუმანაძე	
არქიტექტორი	დუმანაძე	
შემსრულა	დუმანაძე	

საპროექტო ლოგო | მისამართი

ქ. თბილისი
ჭავჭავაძის 32 ა

TEL : 599 39-01-04

შპს "გამა დეველოპმენტი"

თარიღი	18.11.2020.	
სტადია	ფორმატი	შეცდომები
პროექტი	A-3	A-102