











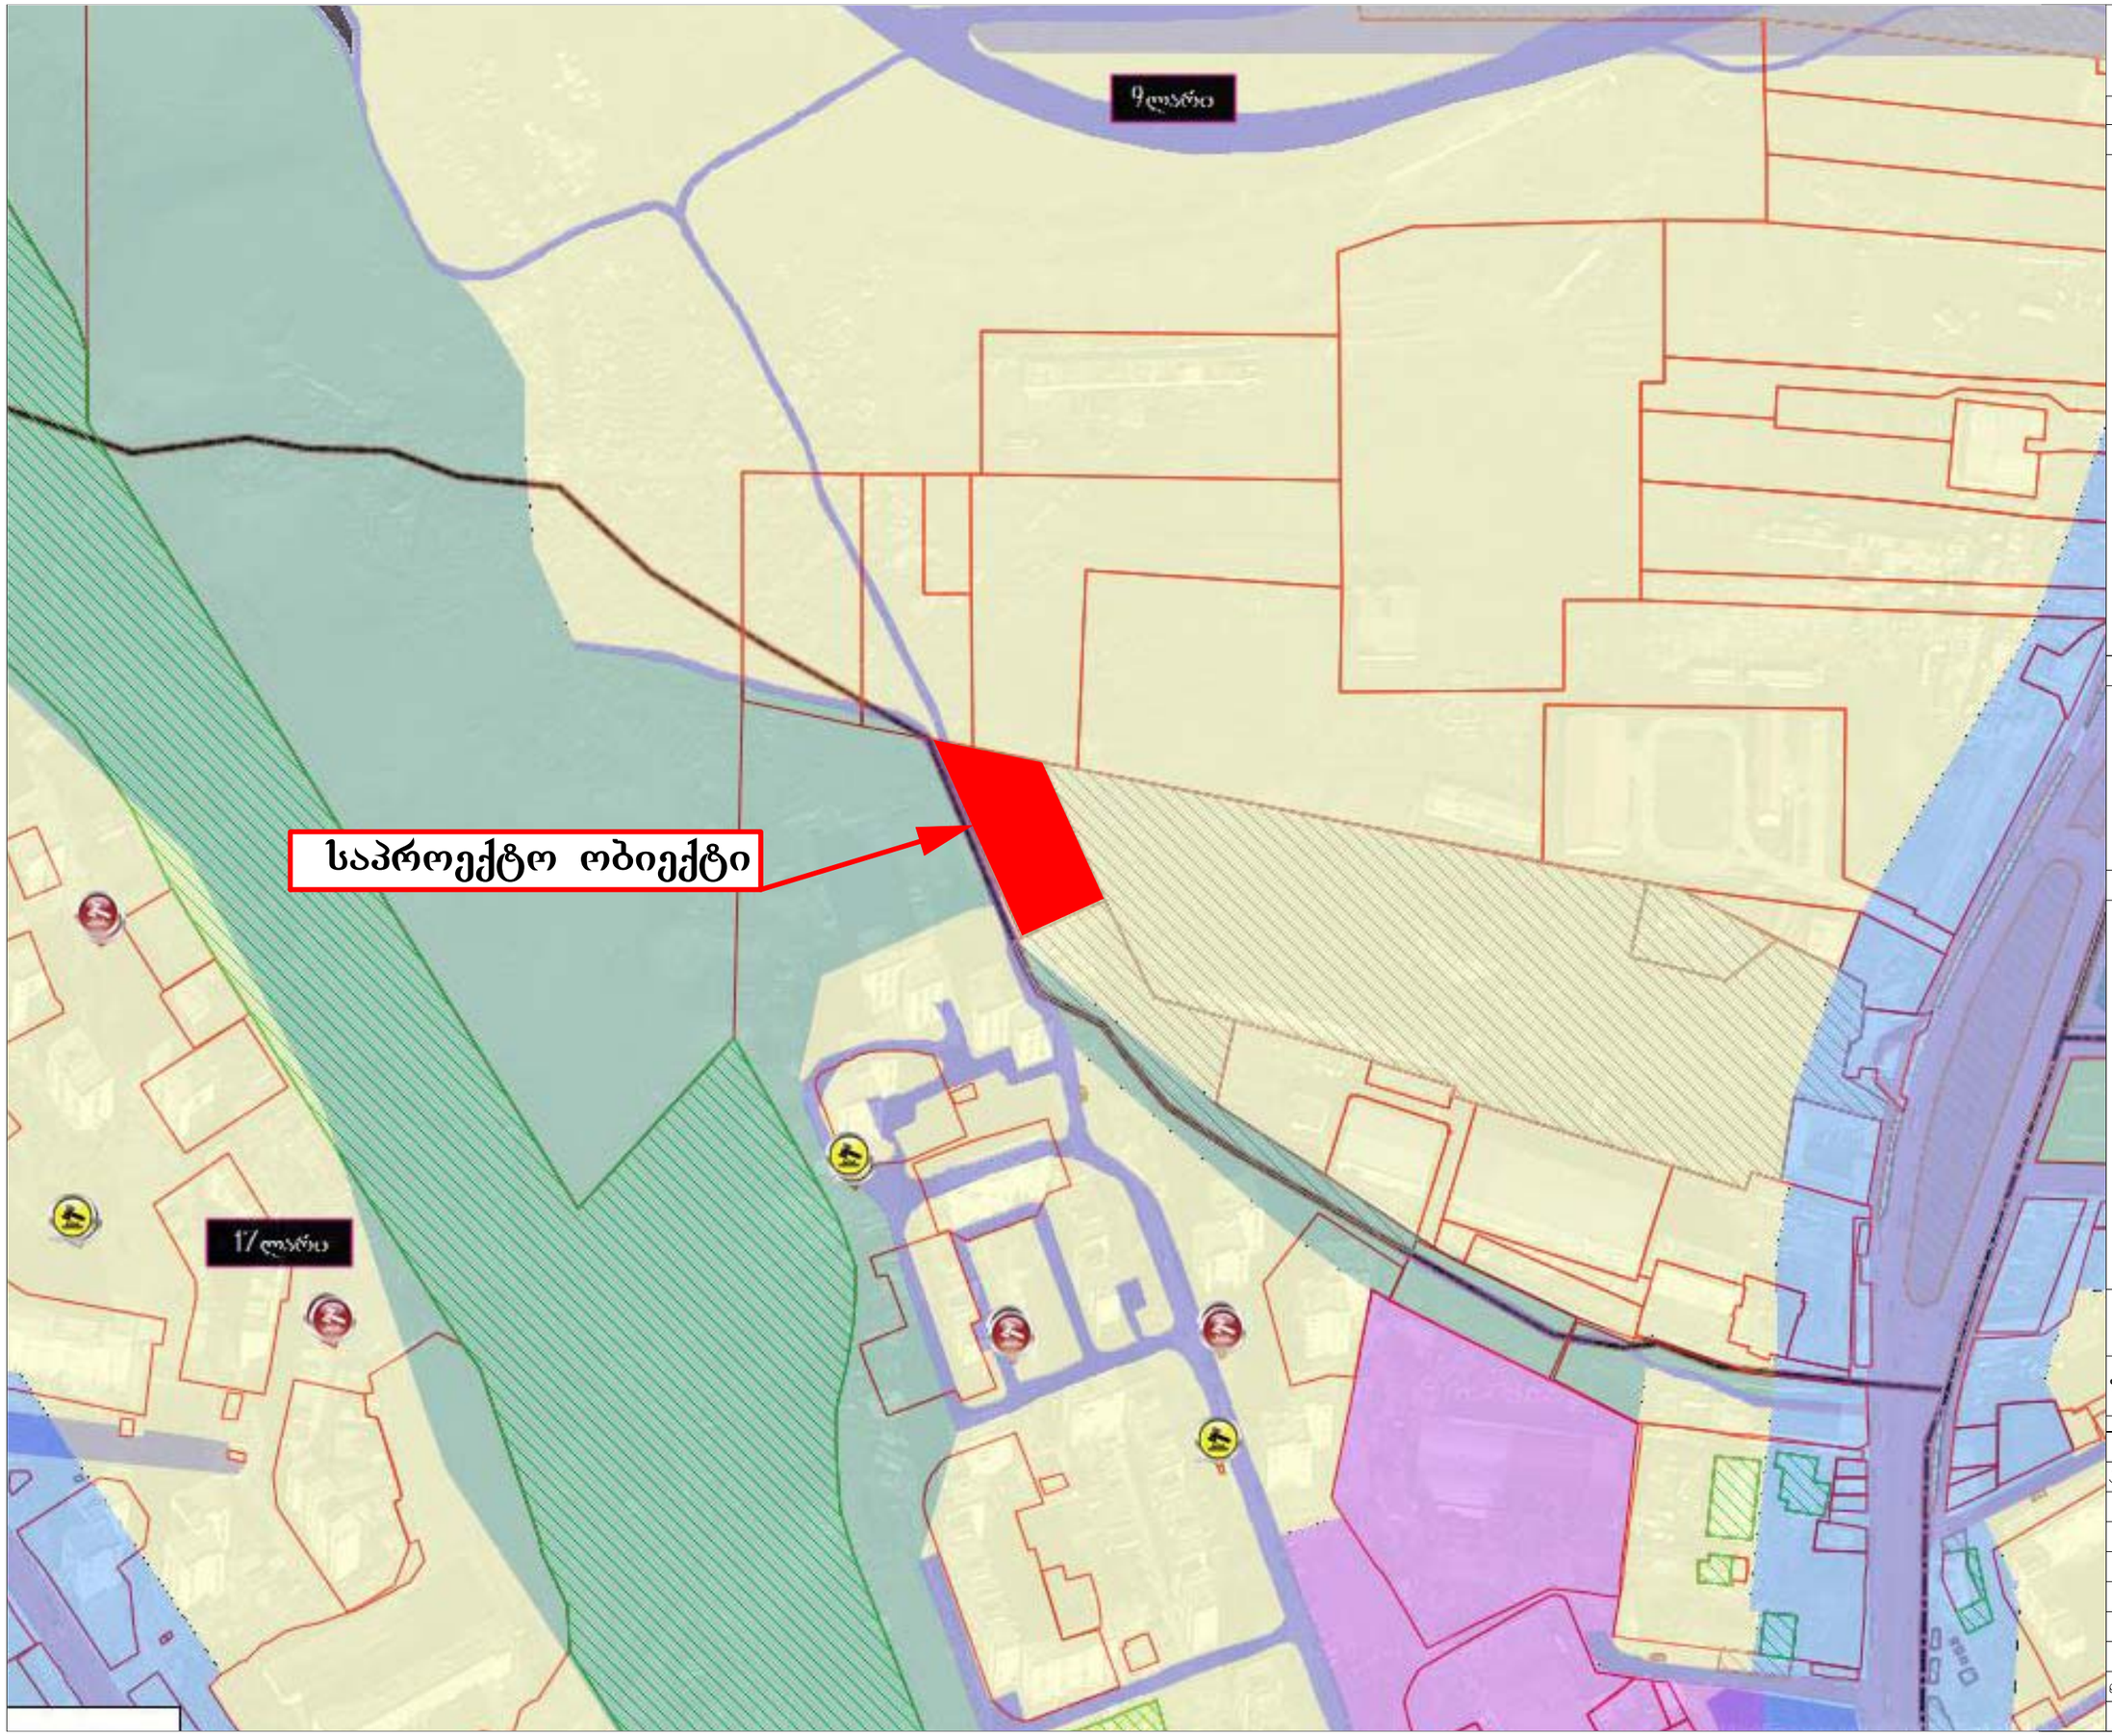

შპს ,,ყვალრი,

ექსპლიკაცია:

პირობითი აღნიშვნები:

შენიშვნები:

შპს ,,აღფა მოტორსი,,-ს
ავტოსერვისი ვარკეთილის
IV მ/რ-ში

მიწათსარგებლობის გეგმის
ფრაგმენტი საპროექტო ობიექტის
დატანით

დირექტორი		ა.ხეჩუაშვილი
პრ.მთ.არქიტექტორი		ა.ხეჩუაშვილი

არქიტექტურული ნაწილი

დაკვეთა	სტადია	მასშტაბი	რაო-ბა	თარიღი
	პრ.	1:2500		



შპს ,,ჯვაღრი,

ექსპლიკაცია:

საქალაქო მნიშვნელობის მაგისტრალები

ადგილობრივი მნიშვნელობის ქუჩები

პერსპექტიული მაგისტრალები

პირობითი აღნიშვნები:

შენიშვნები:

შპს ,,აიფა მოტორსი,,-ს ავტოსერვისი ვარკეთილის IV მ/რ-ში

აეროფოტო საპროექტო ობიექტისა და სატრანსპორტო მაგისტრალების დატანით

დირექტორი		ა.ხეჩუაშვილი
პრ.მთ.არქიტექტორი		ა.ხეჩუაშვილი

არქიტექტურული ნაწილი

დაკვეთა	სტადია	მასშტაბი	რაო-ბა	თარიღი
	პრ.	1:5000		

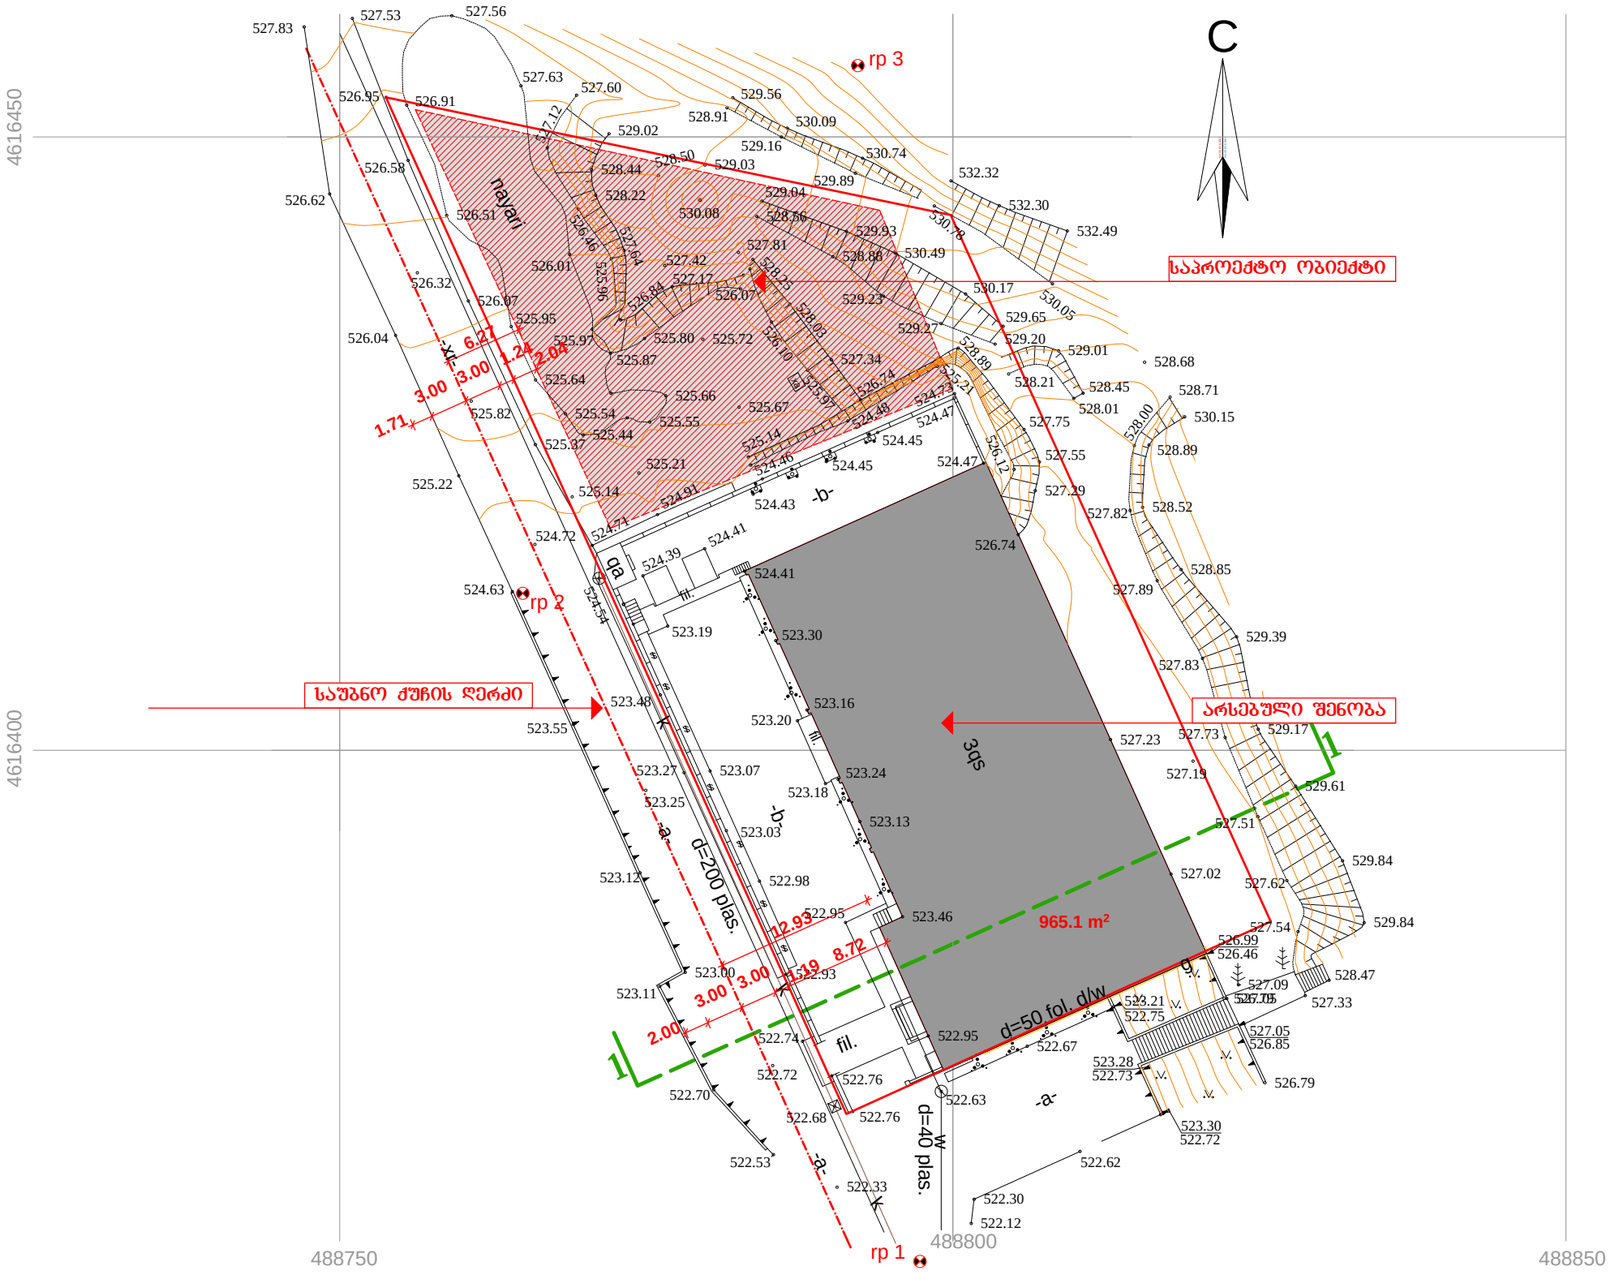

შპს ,,ჯვალრი,,

ექსპლიკაცია:

პირობითი ალნიშვნები:

შენიშვნები:

შპს ,,აიფა მოტორსი,,-ს
ავტოსერვისი ვარკეთილის
IV მ/რ-ში

სიმაღლის განსაზღვრის სქემა
გეწყვეტა ჭრილის ხაზის დატანით

დირექტორი		ა.ხეჩუაშვილი
პრ.მთ.არქიტექტორი		ა.ხეჩუაშვილი

არქიტექტურული ნაწილი

დაკვეთა	სტადია	მასშტაბი	რაო-ბა	თარიღი
	პრ.	1:500		

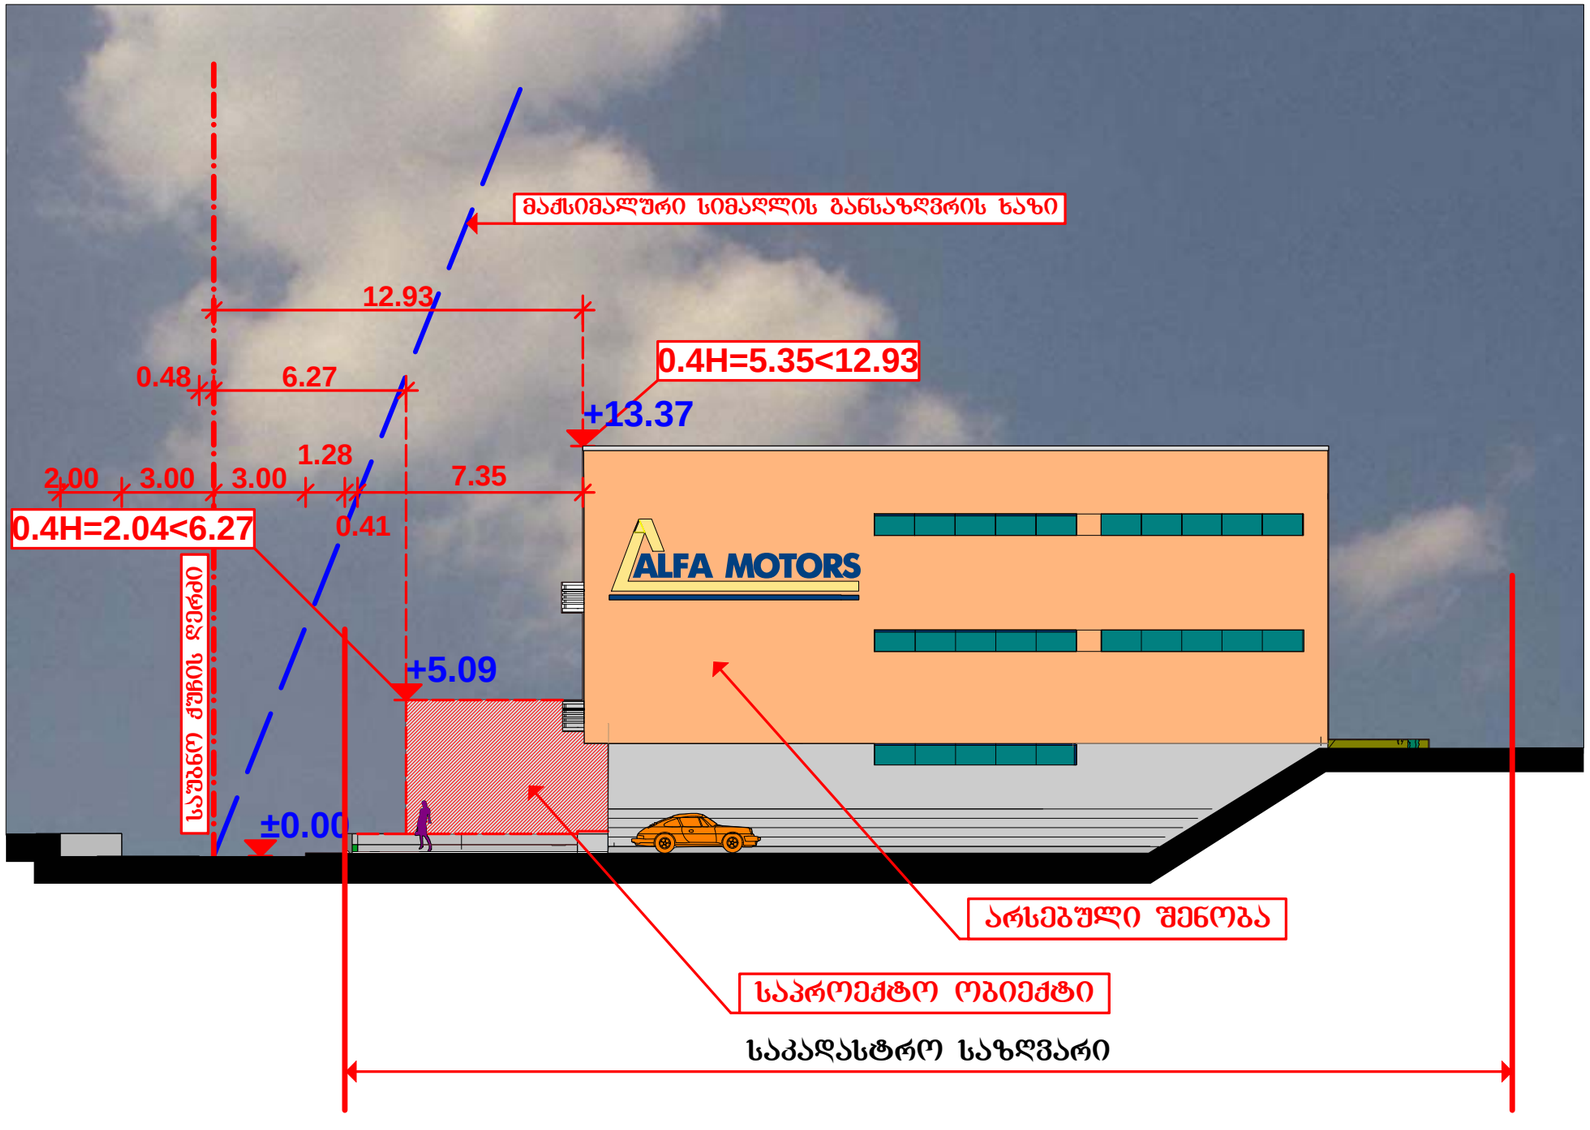

შპს ,,ყვალრი,

ექსპლიკაცია:

პირობითი აღნიშვნები:

შენიშვნები:

შპს ,,ალფა მოტორსი,,-ს
ავტოსერვისი ვარკეთილის
IV მ/ რ-ში

სიმაღლის განსაზრვრის სქემა
ჭრილი

დირექტორი		ა.ხეჩუაშვილი
პრ.მთ.არქიტექტორი		ა.ხეჩუაშვილი

არქიტექტურული ნაწილი

დაკვეთა	სტადია	მასშტაბი	რაო-ბა	თარიღი
	პრ.	1:200		