ტოპო გეგმა

მისამართი: ქ. თბილისი, დასახლება სან-ზონა, კორპუსი 19ა, მიმდებარედ, ნაკ.№008/031

ფართობი: 187 კვ.მ

დამკვეთი: შპს "ველითონი" (405434310)

საკადასტრო კოდი : 01.12.07.008.031

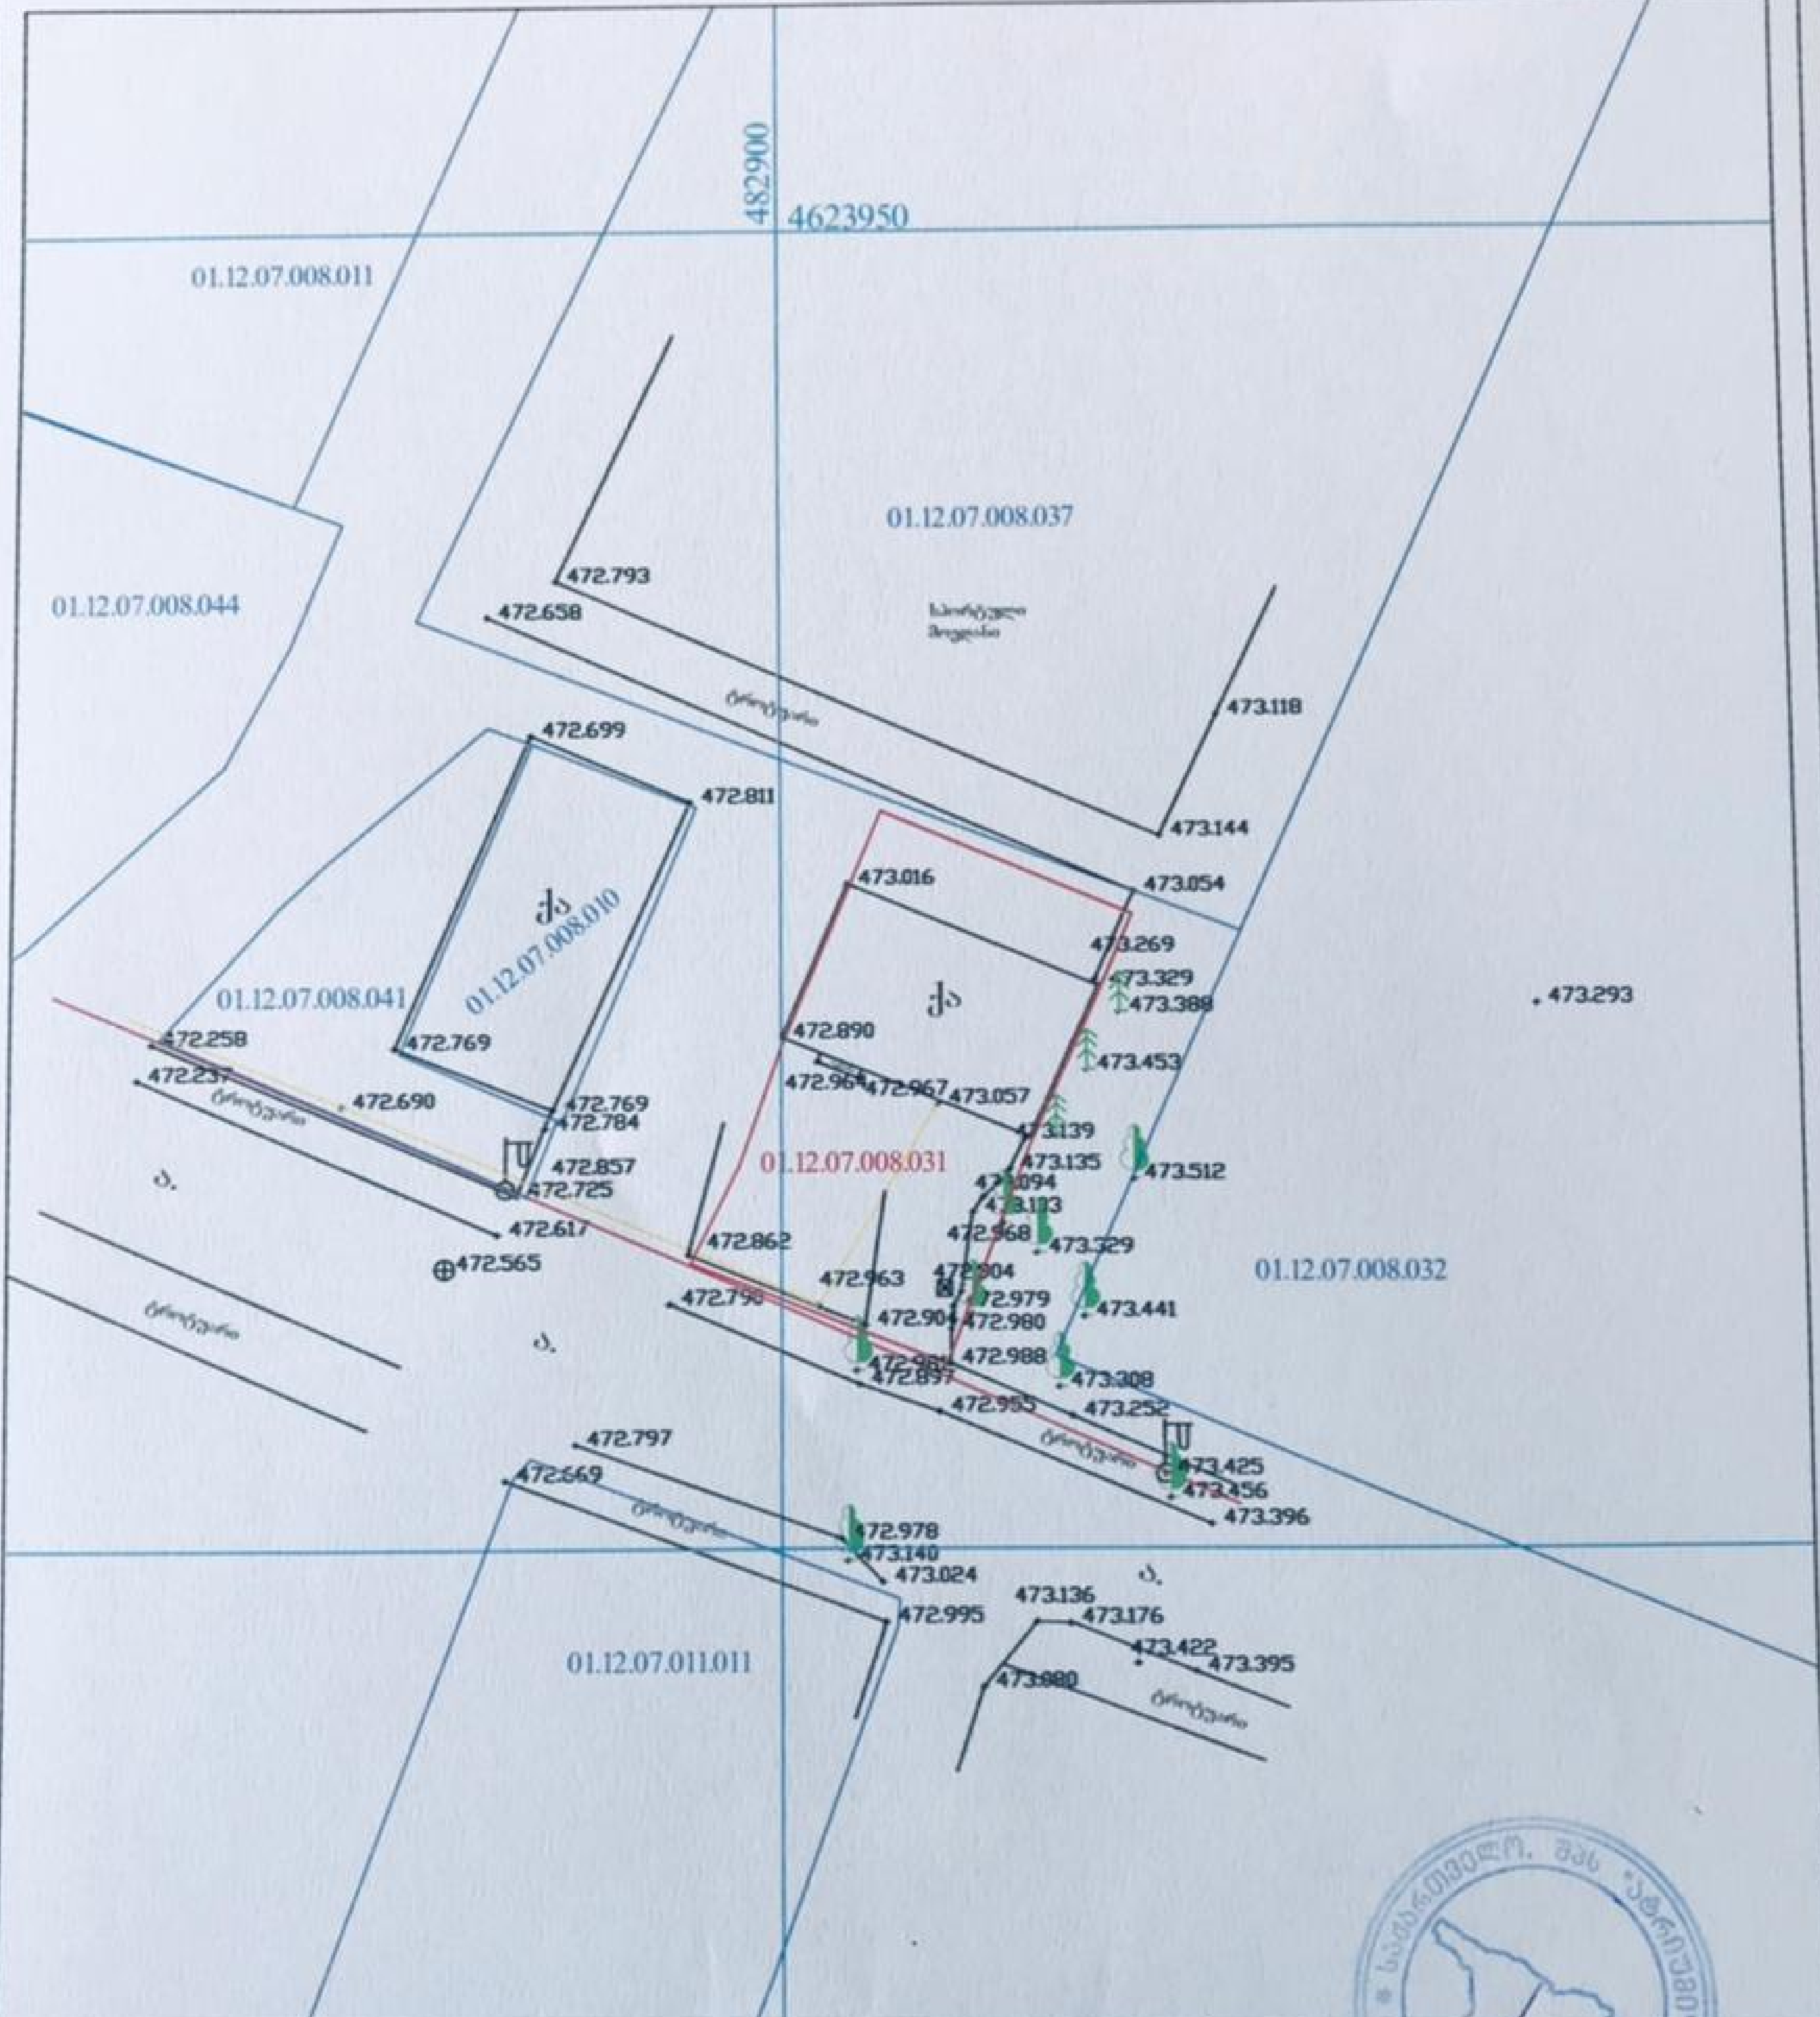

დამკვეთი: შპს "ველითონი"

პირობითი ნიშნები

ქ. თბილისი, დასახლება სან-ზონა, კორპუსი 19ა, მიმდებარედ, ნაკ.008/031

შპს " ატრიუმი "

დირექტორი	ლ. ვიბაძე
შეასრულა	გ. ვიბაძე
მ. 1:500	27.01.2021

საპროექტო ბენ-ბეშმა მასშტაბი 1:500

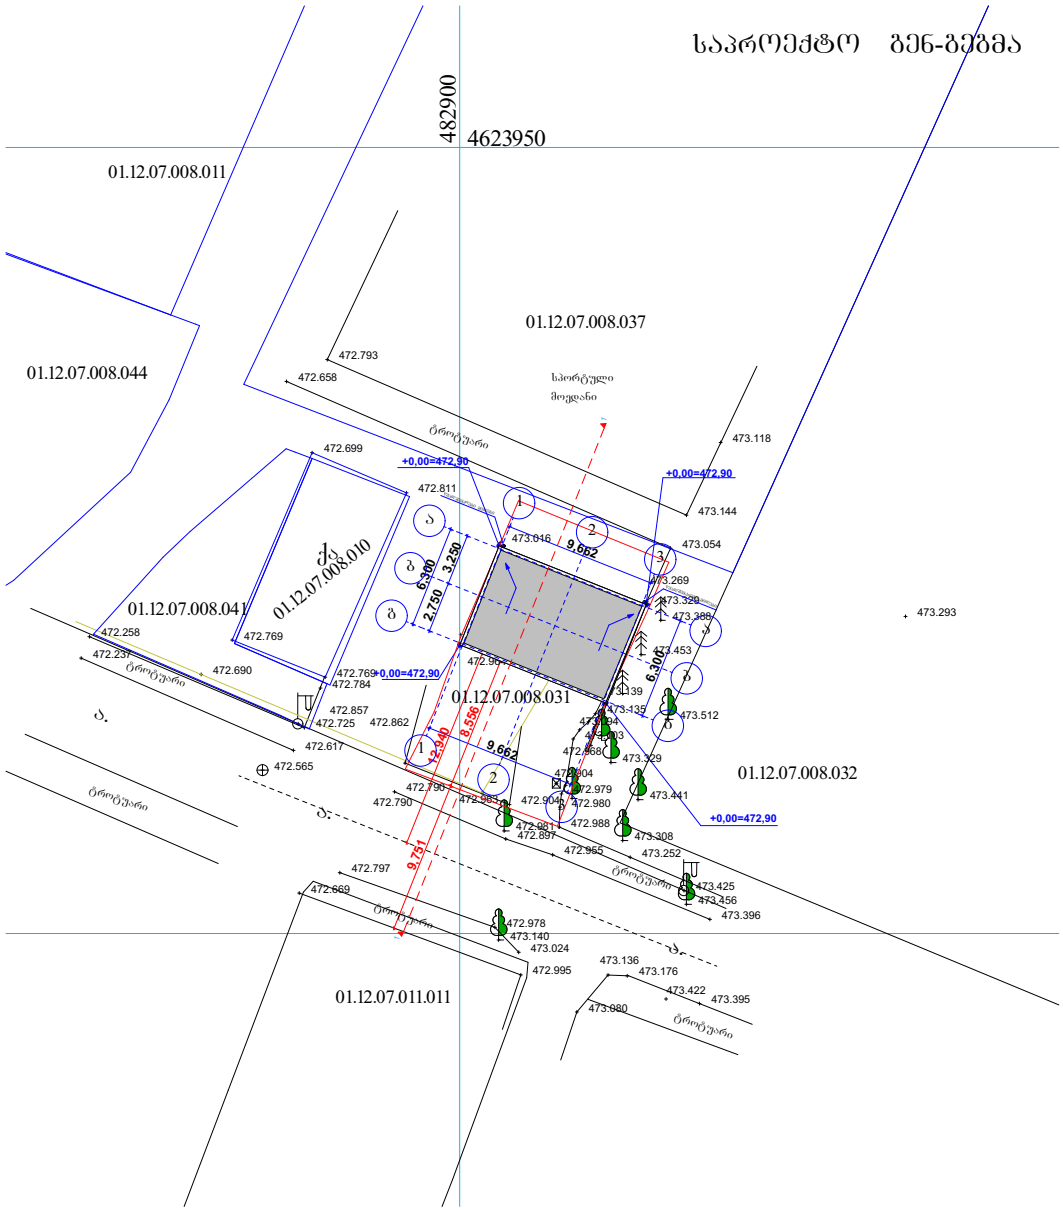

			არსებული შენობის რეკონსტრუქციის პროექტი
დამკვეთი			ფურც.#
პრ. მთ. არქ.		ნ. ფარცხალაძე	ფურცლ.
შეასრულა		ნ. ფარცხალაძე	მ. 1:100

საპროექტო ბენ-ბეზმა მასშტაბი 1:500

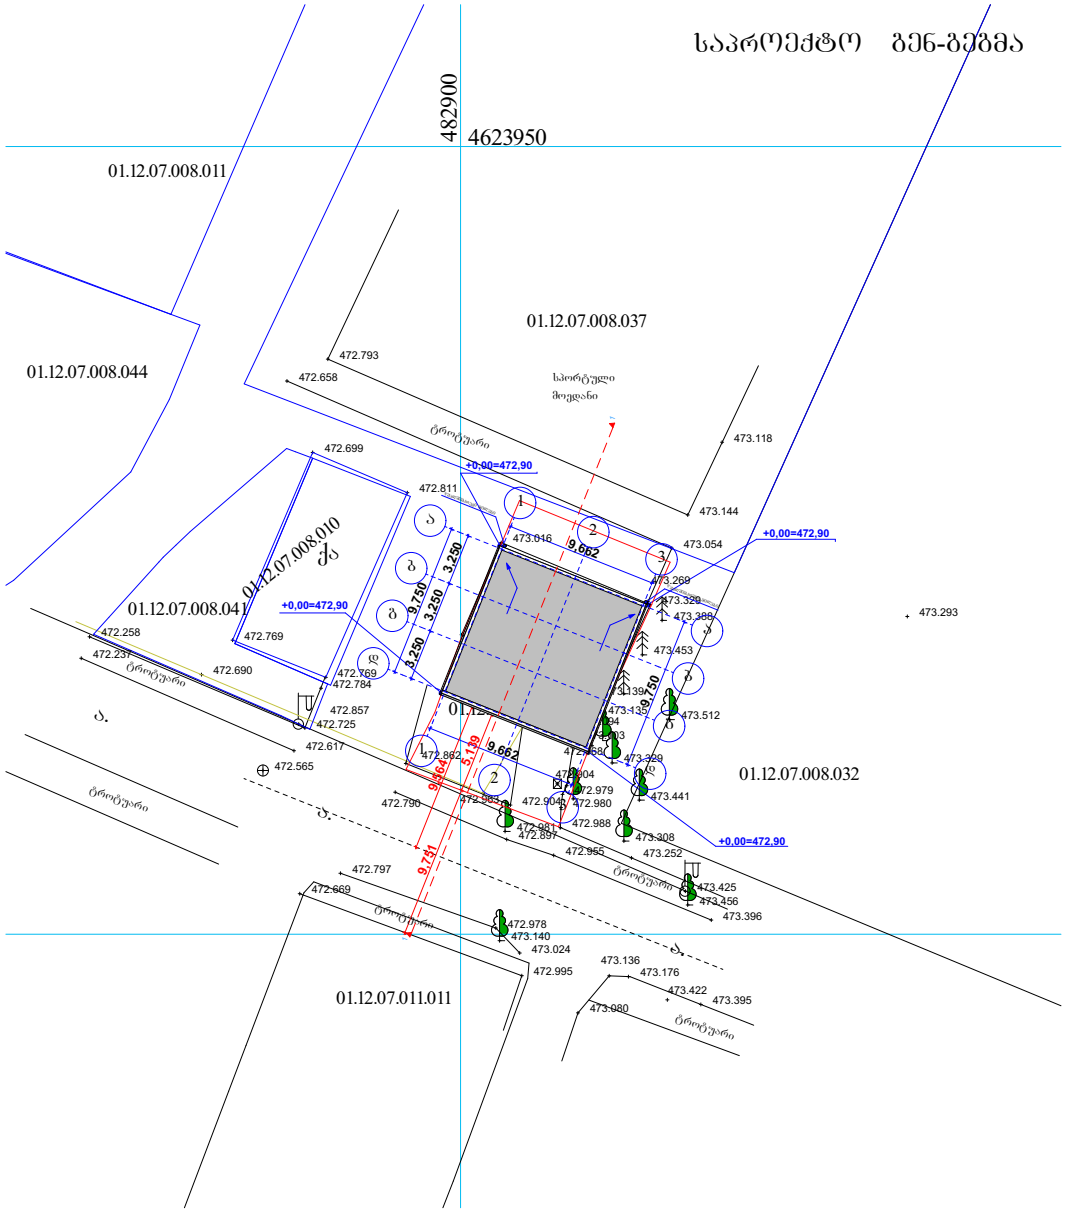

			არსებული შენობის რეკონსტრუქციის პროექტი
დამკვეთი			ფურც.#
პრ. მთ. არქ.		ნ. ფარცხალაძე	ფურცლ.
შეასრულა		ნ. ფარცხალაძე	
			მ. 1:100