მისაწვდომობის ეროვნული სტანდარტის პირობითი აღნიშვნების ექსპლიკაცია

პირობითი აღნიშვნები	მნიშვნელობა
	მისაწვდომი სვლაგეზი
	იატაკის თავისუფალი სივრცე - ახალი შენობები
ვარიანტი 1 ვარიანტი 2 ვარიანტი 3 ვარიანტი 4 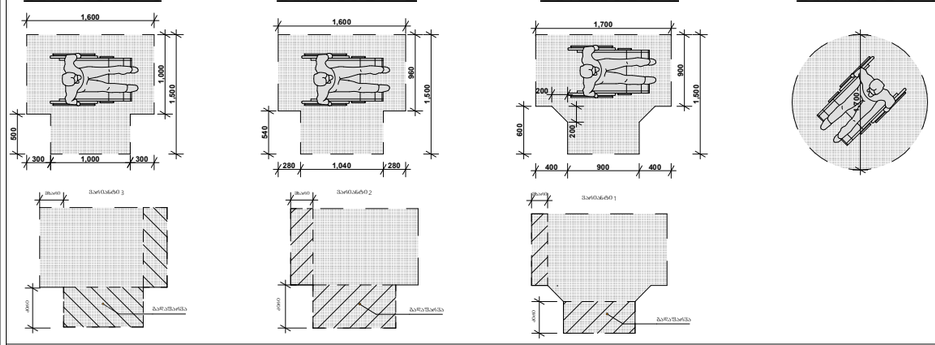	მოსატრიალებელი სივრცე - ახალი შენობები

კარის წინ თავისუფალი სივრცე

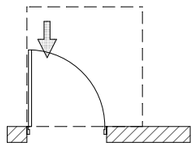

თავისუფალი სივრცე კართან მანევრირებისთვის
- ანჯამიანი კარი
წინიდან მისაწვდომი - გამოწევით გაღება

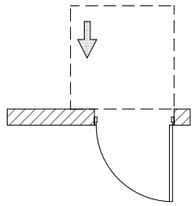

თავისუფალი სივრცე კართან მანევრირებისთვის
- ანჯამიანი კარი
წინიდან მისაწვდომი - მიწოლით გაღება

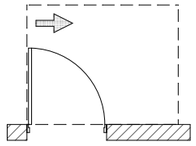

თავისუფალი სივრცე კართან მანევრირებისთვის
- ანჯამიანი კარი
ანჯამის მხრიდან მისაწვდომი - გამოწევით გაღება

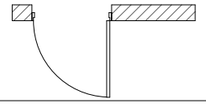

თავისუფალი სივრცე კართან მანევრირებისთვის
- ანჯამიანი კარი
ანჯამის მხრიდან მისაწვდომი - მიწოლით გაღება
120 მინ. თუ მოწყობილია მიმხურავი

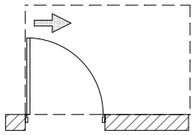

თავისუფალი სივრცე კართან მანევრირებისთვის
- ანჯამიანი კარი
ანჯამის მხრიდან მისაწვდომი - გამოწევით გაღება

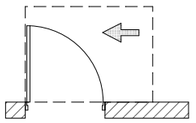

თავისუფალი სივრცე კართან მანევრირებისთვის
- ანჯამიანი კარი
საკეტის მხრიდან მისაწვდომი - გამოწევით გაღება

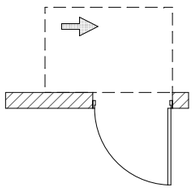

თავისუფალი სივრცე კართან მანევრირებისთვის
- ანჯამიანი კარი
საკეტის მხრიდან მისაწვდომი - მიწოლით გაღება
120 მინ. თუ მოწყობილია მიმხურავი

შენიშვნა:
იატაკის ზედაპირი მოეწყობა ისე, რომ იძნება მყარი და არასრიალა.

შენიშვნა:

- სახელურები, ჩამოსაწევი სახელურები, საკეტები, რაზები და მისაწვდომი კარის სხვა სამართავები ისეთი ფორმის იძნება, რომ ადვილად შეიძლებოდეს ერთი ხელით მოჭიდება და მის ასამუშავებლად საჭირო არ იძნება მაბრად მოჭიდება, წვალება ან მაჯის ტრიალი.

- დახურული კარის კავეულის გასაღები ნაწილები და გაღებისათვის განკუთვნილი ძალა შესაბამისობაში იძნება შემდეგთან:
  1. წინიდან მისაწვდომობისას, გამოწევით ან მიწოლით გაღებად, არაუმეტეს 66.7 ნიუტონი;
  2. ბრუნვითი მოძრაობის გასაღები, არაუმეტეს 315 ნიუტონი სმ.

- კარის მომხურავები ისე მოეწყობა, რომ 90 გრადუსით, დია მდგომარეობიდან 12 გრადუსით გაღებულ მდგომარეობამდე კარის მისახურად საჭირო დრო არაუმცირეს 5 წამი იძნება.

- კარის ზამბარიანი ანჯამები ისე მოეწყობა, რომ 70 გრადუსით დია მდგომარეობიდან დახურულ მდგომარეობამდე კარი არაუმცირეს 1.5 წამში გაღავა.

- კარის მიწოლით ან გამოწევით გაღებისათვის საჭირო ძალა შესაბამისობაში იძნება შემდეგთან:
  1. შენობაში განთავსებული ანჯამიანი კარი: არაუმეტეს 22.2 ნიუტონი.

- კარებების ცეცხლმედეგობა მითითებულია ხანძარსაწინააღმდეგო გეგმებზე.

- არცერთი კარის სუფთა სიმაღლე არ იძნება 2.05 მეტრზე ნაკლები.

2022წ

დამკვეთი		
		
პროექტის სახელწოდება		
მისამართი		
თანამდებობა	სახელი/გვარი	ხელმოწერა
დირექტორი		
პრჯმ. არქიტექტორი	ნ. შარცხალაძე	
შეასრულა	მ. ბიორგაძე	
ნახაზი		
ფორმატი	მასშტაბი	A-304
A 3	1 : 100	

მისაწვდომობის ეროვნული სტანდარტის პირობითი აღნიშვნების ექსპლიკაცია

საპროექტო სართულის გეგმა მასშტაბი 1:100

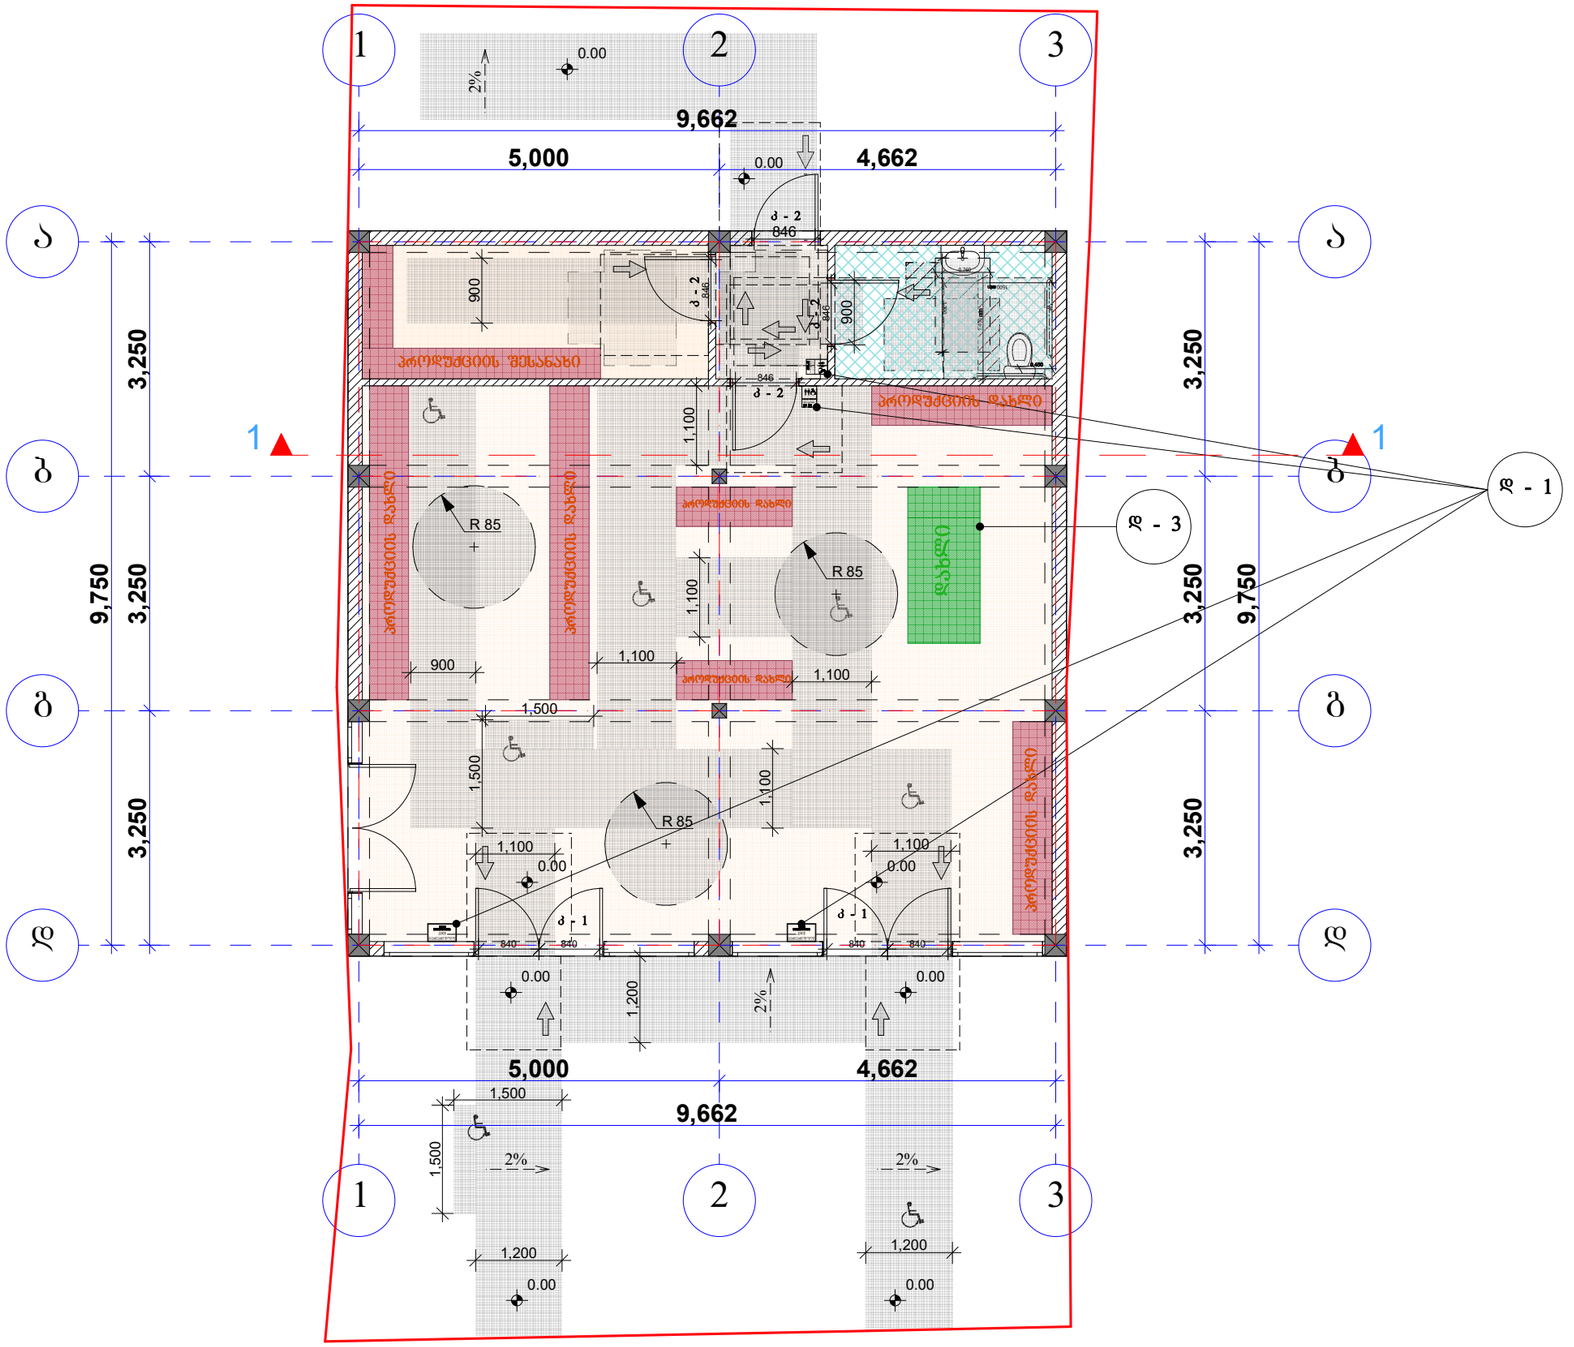

2022წ		
დამკვეთი		
პროექტის სახელწოდება	არსებული შენობის რეკონსტრუქციის პროექტი; მაღაზია;	
მისამართი		
თანაშემსრულებელი	სახელი/გვარი	ხელმოწერა
დირექტორი		
პრ.მთ. არქიტექტორი	ნ. ფარცხალაძე	
შესრულა	მ. ბიორგაძე	
ნახაზი		
ფორმატი	მასშტაბი	A-304
A 3	1 : 100	

მისაწვდომობის ეროვნული სტანდარტის პირობითი აღნიშვნების ექსპლიკაცია

კარის ღიობების სპეციფიკაცია

კ - 1
კარი ზღურბლის გარეშე
მიმხურავით

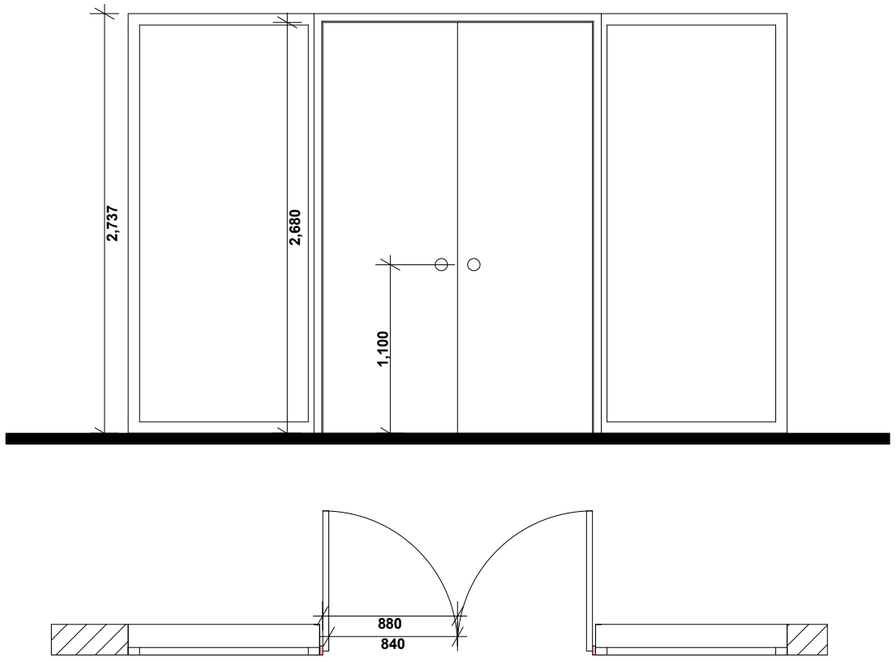

კ - 2
კარი ზღურბლის და მიმხურავის გარეშე

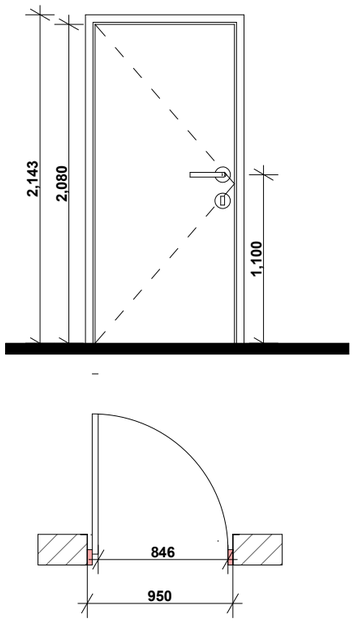

შენიშვნა:

- სახელურები, ჩამოსაწევი სახელურები, საკეტები, რაზები და მისაწვდომი კარის სხვა სამართავები ისეთი ფორმის იქნება, რომ აღვილად შეიძლებოდეს ერთი ხელით მოჭიდება და მის ასამუშავებლად საჭირო არ იქნება მაბრად მოჭიდება, ღვლება ან მაჯის ტრიალი.

- დახურული კარის კავეულის გასაღები ნაწილები და გაღებისათვის განკუთვნილი ძალა შესაბამისობაში იქნება შემდეგთან:
  1. წინიდან მისაწვდომობისას, გამოწევით ან მოწოლით გაღებაზე, არაუმეტეს 66.7 ნიუტონი;
  2. ბრუნვითი მოძრაობის გასაღები, არაუმეტეს 315 ნიუტონი სმ.

- კარის მიმხურავები ისე მოეწყობა, რომ 90 გრადუსით, ღია მდგომარეობიდან 12 გრადუსით გაღებულ მდგომარეობამდე კარის მისახურად საჭირო დრო არაუმცირეს 5 წამი იქნება.

- კარის ზამბარიანი ანჯამები ისე მოეწყობა, რომ 70 გრადუსით ღია მდგომარეობიდან დახურულ მდგომარეობამდე კარი არაუმცირეს 1.5 წამში გადავა.

- კარის მოწოლით ან გამოწევით გაღებისათვის საჭირო ძალა შესაბამისობაში იქნება შემდეგთან:
  1. შენობაში განთავსებული ანჯამიანი კარი: არაუმეტეს 22.2 ნიუტონი.

- კარებების ცეცხლმედეგობა მითითებულია ხანძარსაწინააღმდეგო გეგმებზე.

- არცერთი კარის სუფთა სიმაღლე არ იქნება 2.05 მეტრზე ნაკლები.

2022წ

დამკვეთი		
პროექტის სახელწოდება		
მისამართი		
თანამდებობა	სახელი/გვარი	ხელმოწერა
დირექტორი		
პრ.მთ. არქიტექტორი	ნ. წარცხალაძე	
შესრულა	მ. გიორგაძე	

ნახაზი	ღიობების სპეციფიკაცია	
ფორმატი	მასშტაბი	A-304
A 3	1 : 100	

მისაწვდომობის ეროვნული სტანდარტის პირობითი აღნიშვნების ექსპლიკაცია

დ - 1 ნიშნების დეტალი

ნიშნის მდებარეობა - სიმბოლოების მდებარეობა - სიმბოლოების ზომები

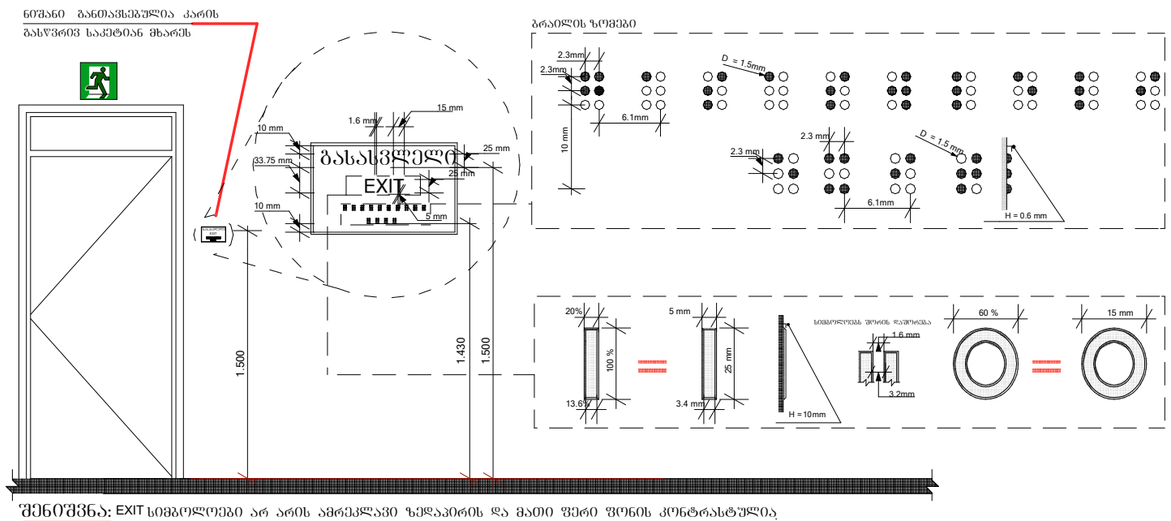

შენიშვნა: EXIT სიმბოლოები არ არის ამრეკლავი ზედაპირის და მათი ფერი ფონის კონტრასტულია
- სიმბოლოების ზედაპირი და მათი ფონი არ აჭარბებს 19 გლოსს 60 გრადუსზე ამრეკლავის საზომით (გლოსმეტრით) გაზომვისას

კ - 1 ორფრთიანი კარის შემთხვევაში, ნიშანი განთავსებულია მარჯვენა ფრთის მარჯვნივ

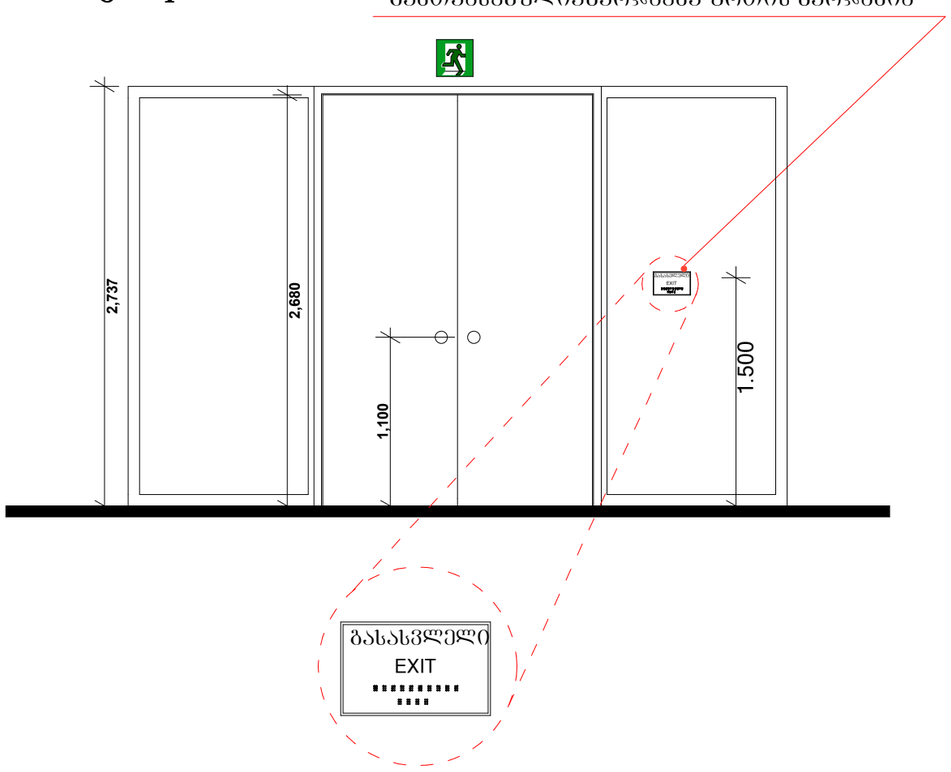

კართან არსებული ნიშნების მდებარეობა - იარაკის თავისუფალი სივრცე

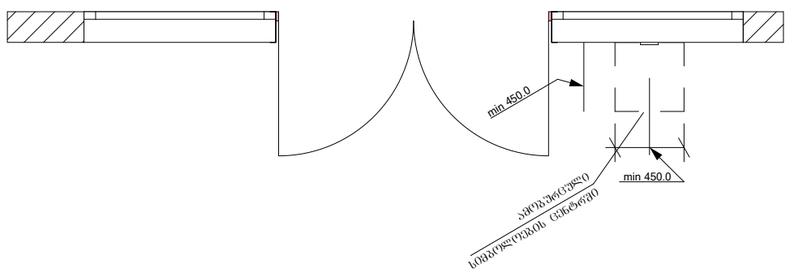

შენიშვნა:

- სახელურები, ჩამოსაწევი სახელურები, საკეტები, რაზები და მისაწვდომი კარის სხვა სამართავები ისეთი ფორმის იქნება, რომ აღვილად შეიძლებოდეს ერთი ხელით მოჭიდება და მის ასამუშავებლად საჭირო არ იქნება მაბრად მოჭიდება, წვალება ან მაჯის ტრიალი.

- დახურული კარის კავეულის გასაღები ნაწილები და გაღებისათვის განკუთვნილი ძალა შესაბამისობაში იქნება შემდეგთან:
  1. წინიდან მისაწვდომობისას, გამოწვევით ან მოწოლით გაღებაზე, არაუმეტეს 66.7 ნიუტონი;
  2. ბრუნვითი მოძრაობის გასაღები, არაუმეტეს 315 ნიუტონი სმ.

- კარის მოხურავები ისე მოეწყობა, რომ 90 გრადუსით, ღია მდგომარეობიდან 12 გრადუსით გაღებულ მდგომარეობამდე კარის მისახურად საჭირო დრო არაუმცირეს 5 წამი იქნება.

- კარის ზამბარიანი ანჯამები ისე მოეწყობა, რომ 70 გრადუსით ღია მდგომარეობიდან დახურულ მდგომარეობამდე კარი არაუმცირეს 1.5 წამში გადავა.

- კარის მოწოლით ან გამოწვევით გაღებისათვის საჭირო ძალა შესაბამისობაში იქნება შემდეგთან:
  1. შენობაში განთავსებული ანჯამიანი კარი: არაუმეტეს 22.2 ნიუტონი.

- კარებების ცეცხლმედეგობა მითითებულია ხანძარსაწინააღმდეგო გეგმებზე.

- არცერთი კარის სუფთა სიმაღლე არ იქნება 2.05 მეტრზე ნაკლები.

2022წ

დამკვეთი		
პროექტის სახელწოდება		
მისამართი		
თანამდებობა	სახელი/გვარი	ხელმოწერა
დირექტორი		
პრ.მთ. არქიტექტორი	ნ. ფარცხალაძე	
შემსრულა	მ. ბიორგაძე	
ნახაზი	ღიობების სპეციფიკაცია	
ფორმატი	მასშტაბი	A-304
A 3	1 : 100	

მისაწვდომობის ეროვნული სტანდარტის პირობითი აღნიშვნების ექსპლიკაცია

დ - 1 ნიშნების დეტალი

ნიშნის მდებარეობა-სიმბოლოების მდებარეობა- პიქტოგრამების მდებარეობა- სიმბოლოების ზომები

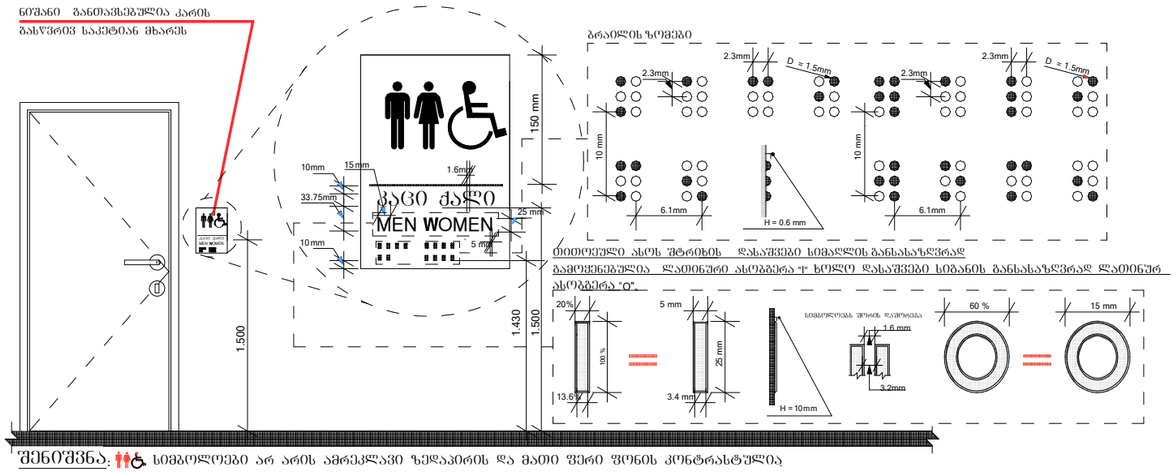

შენიშვნა: სიმბოლოები არ არის ამრეკლავი ზედაპირის და მათი ფერი ფონის კონტრასტულია

- მისაწვდომობის სიმბოლოების ზედაპირი და მათი ფონი არ აბარებს 19 გლოსს 60 გრადუსზე ამრეკლავის საზომით (გლოსმეტრით) გაზომვისას

კართან არსებული ნიშნების მდებარეობა- იატაკის თავისუფალი სივრცე

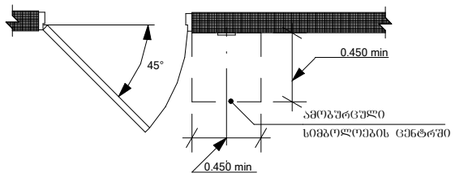

შენიშვნა:

- სახელურები, ჩამოსაწევი სახელურები, საკეტები, რაზები და მისაწვდომი კარის სხვა სამართავები ისეთი ფორმის იქნება, რომ აღვილად შეიძლებოდეს ერთი ხელით მოჭიდება და მის ასამუშავებლად საჭირო არ იქნება მაბრად მოჭიდება, ღვალება ან მაჯის ტრიალი.

- დახურული კარის კავეულის გასახედები ნაწილები და გასედისათვის განკუთვნილი ძალა შესაბამისობაში იქნება შემდეგთან:
  1. წინიდან მისაწვდომობისას, გამოწვევით ან მიწოლით გაღებამდე, არაუმეტეს 66.7 ნიუტონი;
  2. ბრუნვითი მოძრაობის გასახედები, არაუმეტეს 315 ნიუტონი სმ.

- კარის მიმხურავები ისე მოეწყობა, რომ 90 გრადუსით, ღია მდგომარეობიდან 12 გრადუსით გაღებულ მდგომარეობამდე კარის მისახურად საჭირო დრო არაუმცირეს 5 წამი იქნება.

- კარის ზამბარიანი ანჯამები ისე მოეწყობა, რომ 70 გრადუსით ღია მდგომარეობიდან დახურულ მდგომარეობამდე კარი არაუმცირეს 1.5 წამში გადავა.

- კარის მიწოლით ან გამოწვევით გაღებისათვის საჭირო ძალა შესაბამისობაში იქნება შემდეგთან:
  1. შენობაში განთავსებული ანჯამიანი კარი: არაუმეტეს 22.2 ნიუტონი.

- კარებების ცეცხლმედეგობა მითითებულია ხანძარსაწინააღმდეგო გეგმებზე.

- არცერთი კარის სუფთა სიმაღლე არ იქნება 2.05 მეტრზე ნაკლები.

2022წ

დამკვეთი		
პროექტის სახელწოდება		
მისამართი		
თანამდებობა	სახელი/გვარი	ხელმოწერა
დირექტორი		
პრემ. არქიტექტორი	ნ. წარცხალაძე	
შესრულა	მ. გიორგაძე	
ნახაზი	ღიობების სპეციფიკაცია	
ფორმატი	მასშტაბი	A-304
A 3	1 : 100	

მისაწვდომობის ეროვნული სტანდარტის პირობითი აღნიშვნების ექსპლიკაცია

ტუალეტში განთავსებული მოწყობილობები

იატაკის თავისუფალი სივრცე წყლის ნიშარასთან

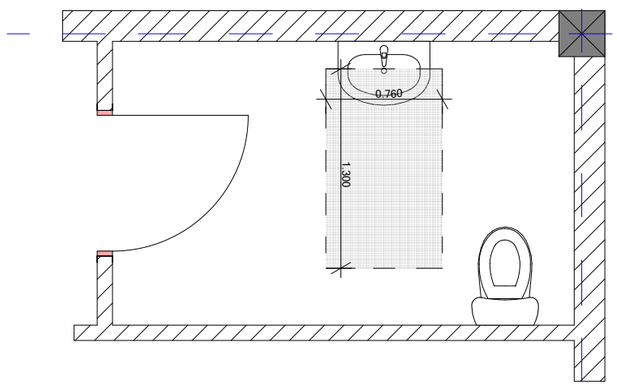

ა

3

იატაკის თავისუფალი სივრცე უნიტაზთან

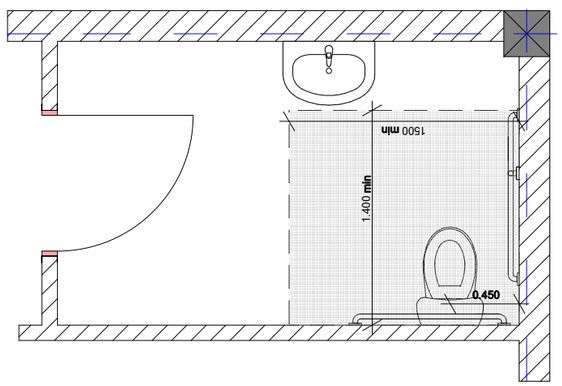

ა

3

მოსატრიალებელი სივრცე

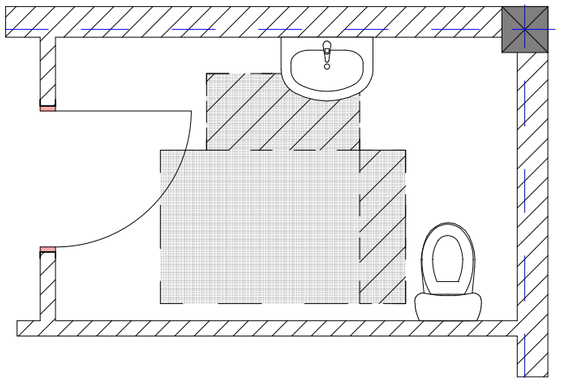

ა

3

კარის სამანევრე სივრცეები

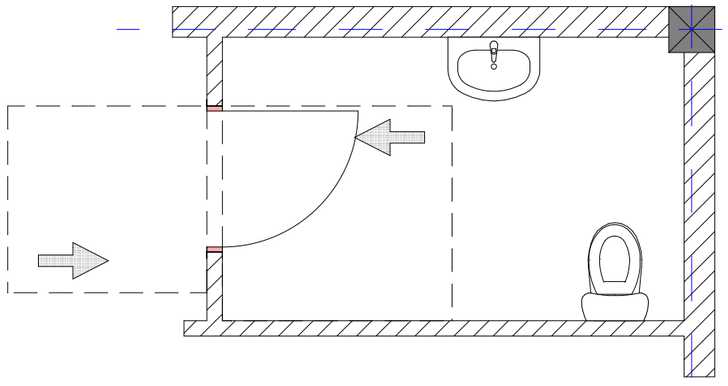

ა

3

შენიშვნა:

- სახელურები, ჩამოსაწევი სახელურები, საკეტები, რაზები და მისაწვდომი კარის სხვა სამართავები ისეთი ფორმის იქნება, რომ აღვილად შეიძლებოდეს ერთი ხელით მოჭიდება და მის ასამუშავებლად საჭირო არ იქნება მაბრად მოჭიდება, ღვალება ან მაჯის ტრიალი.

- დახურული კარის კავეულის გასალები ნაწილები და გალებისათვის განკუთვნილი ძალა შესაბამისობაში იქნება შემდეგთან:
  1. წინიდან მისაწვდომობისას, გამოწვეით ან მოწოლით გალებაზე, არაუმეტეს 66.7 ნიუტონი;
  2. ბრუნვითი მოძრაობის გასალები, არაუმეტეს 315 ნიუტონი სმ.

- კარის მიმხურავები ისე მოეწყობა, რომ 90 გრადუსით, ღია მდგომარეობიდან 12 გრადუსით გალებულ მდგომარეობამდე კარის მისახურად საჭირო დრო არაუმცირეს 5 წამი იქნება.

- კარის ზამბარიანი ანჯამები ისე მოეწყობა, რომ 70 გრადუსით ღია მდგომარეობიდან დახურულ მდგომარეობამდე კარი არაუმცირეს 1.5 წამში გადავა.

- კარის მოწოლით ან გამოწვეით გალებისათვის საჭირო ძალა შესაბამისობაში იქნება შემდეგთან:
  1. შენობაში განთავსებული ანჯამიანი კარი: არაუმეტეს 22.2 ნიუტონი.

- კარებების ცეცხლმედეგობა მითითებულია ხანძარსაწინააღმდეგო გეგმებზე.

- არცერთი კარის სუფთა სიმაღლე არ იქნება 2.05 მეტრზე ნაკლები.

2022წ		
დამკვეთი		
პროექტის სახელწოდება		
მისამართი		
თანამდებობა	სახელი/გვარი	ხელმოწერა
დირექტორი		
პრ.მთ. არქიტექტორი	ნ. ფარცხალაძე	
შეასრულა	მ. გიორგაძე	
ნახაზი	დიოგების სპეციფიკაცია	
ფორმატი	მასშტაბი	A-304
A 3	1 : 100	

მისაწვდომობის ეროვნული სტანდარტის პირობითი აღნიშვნების ექსპლიკაცია

დ - 2 ტუალეტში განთავსებული დეტალები

უნიტაზთან დამონტაჟებული ხელმოსაჯიდი ძელი გვერდითა კედლამზე

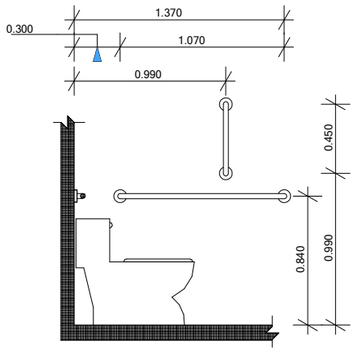

ხელმოსაჯიდი ძელი უნიტაზის შკან მდებარე კედელზე

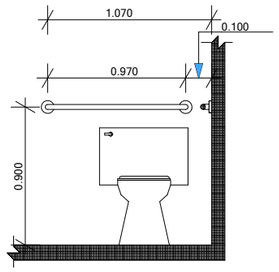

უნიტაზის დასაჯდომის სიმაღლე ზრდასრულები

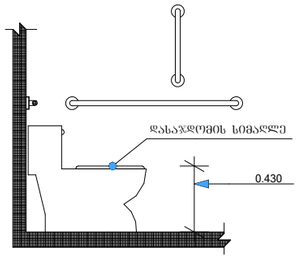

ხელმოსაჯიდი ძელების ზომა



დისპენსერის ჭრილის მდებარეობა გამოშვერილი დისპენსერი ხელმოსაჯიდი ძელის ქვემოთ

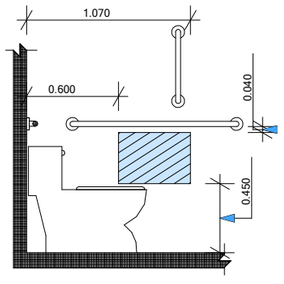

დისპენსერის ჭრილის მდებარეობა- გამოშვერილი დისპენსერი - ხელმოსაჯიდი ძელისზემოთ

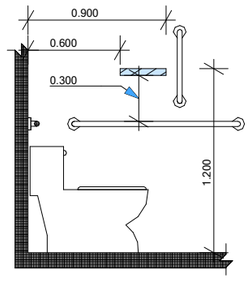

სივრცე ხელმოსაჯიდი ძელებისათვის

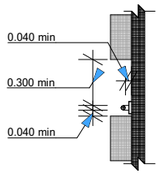

შენიშვნა:

- სახელურები, ჩამოსაწევი სახელურები, საკეტები, რაზები და მისაწვდომი კარის სხვა სამართავები ისეთი ფორმის იქნება, რომ აღვილად შეიძლებოდეს ერთი ხელით მოჭიდება და მის ასამუშავებლად საჭირო არ იქნება მაბრად მოჭიდება, წვალება ან მაჯის ტრიალი.

- დახურული კარის კავეულის გასაღები ნაწილები და გაღებისათვის განკუთვნილი ძალა შესაბამისობაში იქნება შემდეგთან:
  1. წინიდან მისაწვდომობისას, გამოწვეით ან მოწოლით გაღებაზე, არაუმეტეს 66.7 ნიუტონი;
  2. ბრუნვითი მოძრაობის გასაღები, არაუმეტეს 315 ნიუტონი სმ.

- კარის მოძხურავები ისე მოეწყობა, რომ 90 გრადუსით, ღია მდგომარეობიდან 12 გრადუსით გაღებულ მდგომარეობამდე კარის მისახურად საჭირო დრო არაუმცირეს 5 წამი იქნება.

- კარის ზამბარიანი ანჯამები ისე მოეწყობა, რომ 70 გრადუსით ღია მდგომარეობიდან დახურულ მდგომარეობამდე კარი არაუმცირეს 1.5 წამში გაღაცა.

- კარის მოწოლით ან გამოწვეით გაღებისათვის საჭირო ძალა შესაბამისობაში იქნება შემდეგთან:
  1. შენობაში განთავსებული ანჯამიანი კარი: არაუმეტეს 22.2 ნიუტონი.

- კარებების ცეცხლმედეგობა მითითებულია ხანძარსაწინააღმდეგო გეგმებზე.

- არცერთი კარის სუფთა სიმაღლე არ იქნება 2.05 მეტრზე ნაკლები.

2022წ		
დამკვეთი		
პროექტის სახელწოდება		
მისამართი		
თანამდებობა	სახელი/გვარი	ხელმოწერა
დირექტორი		
პრ.მთ. არქიტექტორი	ნ. ფარცხალაძე	
შესრულა	მ. ბიორბაძე	
ნახაზი	ღიობების სპეციფიკაცია	
ფორმატი	მასშტაბი	A-304
A 3	1 : 100	

მისაწვდომობის ეროვნული სტანდარტის პირობითი აღნიშვნების ექსპლიკაცია

დ - 2 ტუალეტში განთავსებული დეტალები

ხელსაბანებისა და ნიჭარების სიმაღლე

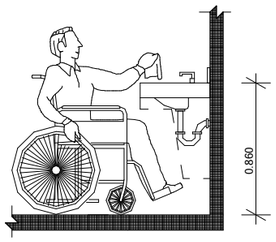

ფეხის ფალანგის სივრცე-ამაღლება

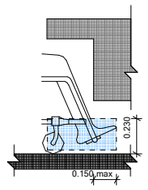

მუხლის სიმაღლემდე სივრცე-ამაღლება

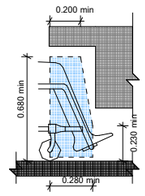

ფეხის ფალანგის სივრცე გებგმა-

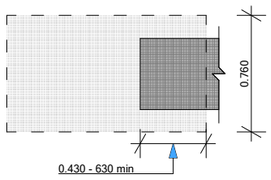

მუხლის სიმაღლემდე სივრცე- გებგმა

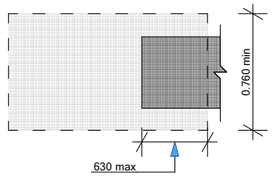

დ - 3 სალაროს დეტალი

სალაროს დახლების სიმაღლე

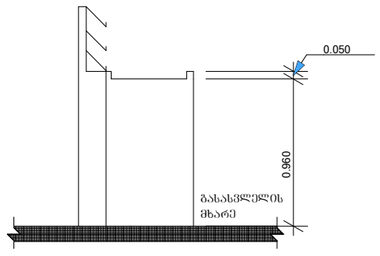

შენიშვნა:

- სახელურები, ჩამოსაწევი სახელურები, საკეტები, რაზები და მისაწვდომი კარის სხვა სამართავები ისეთი ფორმის იქნება, რომ აღვილად შეიძლებოდეს ერთი ხელით მოჭიდება და მის ასამუშავებლად საჭირო არ იქნება მაბრად მოჭიდება, ღვალება ან მაჯის ტრიალი.

- დახურული კარის კავეულის გასაღები ნაწილები და გაღებისათვის განკუთვნილი ძალა შესაბამისობაში იქნება შემდეგთან:
  1. წინიდან მისაწვდომობისას, გამოწევით ან მოწოლით გაღებაზე, არაუმეტეს 66.7 ნიუტონი;
  2. ბრუნვითი მოძრაობის გასაღები, არაუმეტეს 315 ნიუტონი სმ.

- კარის მიმხურავები ისე მოეწყობა, რომ 90 გრადუსით, ღია მდგომარეობიდან 12 გრადუსით გაღებულ მდგომარეობამდე კარის მისახურად საჭირო დრო არაუმცირეს 5 წამი იქნება.

- კარის ზამბარიანი ანჯამები ისე მოეწყობა, რომ 70 გრადუსით ღია მდგომარეობიდან დახურულ მდგომარეობამდე კარი არაუმცირეს 1.5 წამში გადავა.

- კარის მოწოლით ან გამოწევით გაღებისათვის საჭირო ძალა შესაბამისობაში იქნება შემდეგთან:
  1. შენობაში განთავსებული ანჯამიანი კარი: არაუმეტეს 22.2 ნიუტონი.

- კარებების ცეცხლმედეგობა მითითებულია ხანძარსაწინააღმდეგო გებგმებზე.

- არცერთი კარის სუფთა სიმაღლე არ იქნება 2.05 მეტრზე ნაკლები.

2022წ

დამკვეთი		
პროექტის სახელწოდება		
მისამართი		
თანამდებობა	სახელი/გვარი	ხელმოწერა
დირექტორი		
პრემთ. არქიტექტორი	ნ. ფარცხალაძე	
შესრულა	მ. ბიორბაძე	
ნახაზი	ღიობების სპეციფიკაცია	
ფორმატი	მასშტაბი	A-304
A 3	1 : 100	

ტექნიკური რეგლამენტი „მისაწვდომობის ეროვნული სტანდარტები“-ს საფუძველზე შეფასდა:		
✔	მისაწვდომი სვლაგეზი:	• მისაწვდომი სვლაგეზის საფარი ზედაპირები; • მისაწვდომი კარები.
✔	წყალსადინარი ელემენტები და მოწყობილობები:	• ტუალეტი; • უნიტაზი; • ხელსაბანი.
✔	საკომუნიკაციო ელემენტები და ფუნქციები:	• ნიშნები;
✔	ჩაშენებული ავეჯი და მოწყობილობები:	• სალაროს დახლი.

მისაწვდომი სვლაგეზი:

საპროექტო მიწის ნაკვეთსა და შენობაში მისაწვდომი სვლაგეზები შეესაბამება ტექნიკური რეგლამენტი - „მისაწვდომობის ეროვნული სტანდარტები“-ს მე-4 თავის დებულებებს. მისაწვდომი სვლაგეზი მოიცავს არაუმეტეს 1:20 დახრილ სავალ ზედაპირებს და კარებს, რაც შეესაბამება 402.2 ქვეთავის მოთხოვნებს.

1. მისაწვდომი სვლაგეზის სავალი ზედაპირები შეესაბამება 403 ქვეთავის მოთხოვნებს, კერძოდ:

- საზოგადოებრივი სივრციდან საპროექტო მიწის ნაკვეთის გავლით მოწყობილი სავალი ზედაპირის დახრილი სვლა არ არის 1:20-ზე მეტად დახრილი, ხოლო სავალი ზედაპირის განივი დახრა არ აღემატება 1:48-ს, თანახმად 403.3 ქვეთავისა.

- იატაკის ზედაპირებზე დონე არ იცვლება, შესაბამისად დაკმაყოფილებულია 303-ე ქვეთავის მოთხოვნა.

- მისაწვდომი სვლაგეზის მინიმალური თავისუფალი სიგანე შენობის გარეთ შეადგენს სულ მცირე - 1200 მმ-ს, რაც შეესაბამება 403.5.1 ქვეთავის მოთხოვნას.

- მისაწვდომი სვლაგეზის მინიმალური თავისუფალი სიგანე შენობაში უტოლდება არანაკლებ 900 მმ-ს, რაც აკმაყოფილებს 403.5.1 ქვეთავის მოთხოვნას.

- სადაც მისაწვდომი სვლაგეზი აკეთებს 90 გრადუსიან ბრუნს, თავისუფალი სიგანე მოსაცრიალებელთან მიახლოებისას და მოსაცრიალებლიდან მოშორებისას აკმაყოფილებს 403.5.3.1 ქვეთავით განსაზღვრულ კრიტერიუმებს.

- სადაც მისაწვდომი სვლაგეზი აკეთებს 180 გრადუსიან ბრუნს, თავისუფალი სიგანე მოსაცრიალებელთან მიახლოებისას და მოსაცრიალებლიდან მოშორებისას აკმაყოფილებს 403.5.2.1 ქვეთავით განსაზღვრულ #3 ვარიანტს.

- როგორც გარე, ასევე შიგა სივრცეში, მისაწვდომ სვლაგეზზე გათვალისწინებულია გვერდასავლელი სივრცეები, რაც შეესაბამება 403.5.4.1 ქვეთავის მოთხოვნას.

2. კარები, რომლებიც მისაწვდომი სვლაგეზის ნაწილია შეესაბამება 404 ქვეთავის მოთხოვნებს, კერძოდ:

- მისაწვდომ სვლაგეზზე არსებული ყველა გზა-კარის თავისუფალი სიგანე არ არის 820 მმ-ზე ნაკლები, რაც შეესაბამება 404.2.2 ქვეთავის მოთხოვნას.

- მისაწვდომ სვლაგეზზე არსებულ ყველა კართან და გზა-კართან უზრუნველყოფილია მანევრირებისათვის თავისუფალი სივრცე 404.2.3.2 ცხრილის შესაბამისად. მანევრირებისთვის აუცილებელ თავისუფალ სივრცეში, იატაკის ზედაპირი შეესაბამება 302-ე ქვეთავს და მათი ზედაპირი არ არის 1:48-ზე მეტად დახრილი. ყოველივე აღნიშნული შეესაბამება 404.2.3 და 404.2.3.1 ქვეთავების მოთხოვნებს.

- კარის კავეულის სიმაღლე მდებარეობს არაუმცირეს 860 მმ და არაუმეტეს 1200 მმ სიმაღლეზე, რაც შეესაბამება 404.2.6.1 ქვეთავის მოთხოვნას.

-

წყალსადენის ელემენტები და მოწყობილობები:

1. შენობაში განთავსებული მისაწვდომი ტუალეტი შეესაბამება 603 ქვეთავის მოთხოვნებს, კერძოდ:

- ტუალეტის ოთახში უზრუნველყოფილია T - ს ფორმის მოსატრიალებელი სივრცე, რაც შეესაბამება 603.2.1 და 304.3.2.1 ქვეთავების მოთხოვნას.

- ტუალეტის ოთახის კარი, გაღებისას არ იჭრება მოწყობილობებისათვის განკუთვნილ იატაკის თავისუფალ სივრცეებში, რაც შეესაბამება 603.2.2 ქვეთავს.

- მისაწვდომ ტუალეტთან განთავსებულია 703.6.3.1 ქვეთავის შესაბამისი მისაწვდომობის საერთაშორისო სიმბოლო.

2. ტუალეტის ოთახში განთავსებული უნიტაზი შეესაბამება 604 ქვეთავის მოთხოვნებს, კერძოდ:

- უნიტაზი განთავსებულია კედელთან ახლოს და უნიტაზის ცენტრიდან კედლის ზედაპირამდე მანძილი განსაზღვრულია 450 მმ-ით, რაც შეესაბამება 604.2 ქვეთავის მოთხოვნას.

- შენობაში მოწყობილ მისაწვდომ ტუალეტში განთავსებულ უნიტაზთან მოწყობილია იატაკის თავისუფალი სივრცე 1400 მმ სიღრმისა და 1500 მმ სიგანის სახით, სადაც არ იჭრება რაიმე სახის დეტალი, რაც აკმაყოფილებს 604.3 ქვეთავის მოთხოვნას.

- უნიტაზის დასაჭდომის სიმაღლე განთავსებულია 430 მმ-ზე იატაკის ზედაპირიდან, რაც შეესაბამება 604.4 ქვეთავს.

- მისაწვდომ ტუალეტში განთავსებული უნიტაზისთვის მოწყობილია ხელმოსაჭიდი ძელები, რაც აკმაყოფილებს 604.5 ქვეთავების მოთხოვნებს.

- მისაწვდომი ტუალეტში მოწყობილი ქაღალდის დისპენსერები აკმაყოფილებს 604.7, 309.4 და 609.3 ქვეთავების მოთხოვნებს.

3. ტუალეტის ოთახში განთავსებული ხელსაბანი შეესაბამება 606 ქვეთავის მოთხოვნებს, კერძოდ:

- ხელსაბანთან მოწყობილია იატაკის თავისუფალი სივრცე, 606.2 და 305.3.1 ქვეთავების შესაბამისად.

- ხელსაბანის განთავსების სიმაღლე შესაბამისობაშია 606.3 ქვეთავის მოთხოვნასთან.

საკომუნიკაციო ელემენტები და ფუნქციები:

1. შენობაში განთავსებული ნიშნები შეესაბამება ტექნიკური რეგლამენტი - „მისაწვდომობის ეროვნული სტანდარტები“-ს მოთხოვნებს, კერძოდ ნიშნები მოწყობილია ქვემოთ ჩამოთვლილ ადგილებში:

- მისაწვდომობის საერთაშორისო სიმბოლო მოწყობილია მისაწვდომი ერთადგილიანი ტუალეტის ოთახთან. ნიშანი შეესაბამება 703.6.3, 703.3 და 703.4 ქვეთავებს.

- ამოწეული სიმბოლოებითა და ბრაილის ასოებით შექმნილი, ნიშანი, წარწერით - „გასასვლელი/EXIT“ გასასვლელის კართან არის განთავსებული. აღნიშნული ნიშანი შეესაბამება 703.3 და 703.4 ქვეთავების მოთხოვნებს.

- **ზემოაღნიშნულ ნიშნებში გამოყენებული ამობურცული სიმბოლოები შეესაბამება 703.3 ქვეთავის მოთხოვნებს, კერძოდ:**

  - ამობურცული სიმბოლოები უკანა სიბრტყიდან ამობურცულია 703.3.2 ქვეთავის შესაბამისად.

  - ლათინური სიმბოლოები ასახულია დიდი ასობგერებით, თანახმად 703.3.3 ქვეთავისა.

  - ლათინური სიმბოლოებისთვის გამოყენებულია „SANS SERIF“-ის ტიპის შრიფტი. სიმბოლოები არ არის შესრულებული იტალიკით, დახრილად, ხელნაწერის სახით, მეტისმეტად დეკორატიულად ან სხვა უჩვეულო ფორმით, თანახმად 703.3.4 ქვეთავისა.

  - შრიფტის ყველა სიმბოლოს დასაშვები სიმაღლე, სიგანე, სიმბოლოებს შორის დაშორება, სტრიქონებს შორის დაშორება განსაზღვრულია 703.3.5 – 703.3.9 ქვეთავების შესაბამისად.

  - სიმბოლოების იატაკის დონიდან განთავსების სიმაღლე შეესაბამება 703.3.10 ქვეთავის მოთხოვნას.

  - ამობურცული სიმბოლოების და ბრაილის შემცველი ნიშანების განთავსების არეალები შეესაბამება 703.3.11 ქვეთავის მოთხოვნებს.

  - სიმბოლოები ფონისგან განირჩევა (მუქი ფერის სიმბოლოებს ღია ფერის ფონი აქვთ), თანახმად 703.3.12 ქვეთავისა.

- ზემოაღნიშნულ ნიშნებში გამოყენებული ბრაილი შეესაბამება 703.4 ქვეთავის მოთხოვნებს, კერძოდ:

  - ნიშნებზე გამოყენებულია მე-2 ხარისხის ბრაილი, თანახმად 703.4.1 ქვეთავისა.

  - ბრაილის წერტილებს აქვს გუმბათისებური ფორმა და ისინი უნდა შეესაბამება 703.4.3 ცხრილს.

  - ბრაილის განთავსების პოზიცია შეესაბამება 703.4.4 ქვეთავს.

  - ბრაილის იატაკიდან განთავსების სიმაღლე შეესაბამება 703.4.5 ქვეთავს.

- ზემოაღნიშნულ ნიშნებში გამოყენებული მისაწვდომობის სიმბოლო შეესაბამება 703.6 ქვეთავის მოთხოვნებს, კერძოდ:

  - მისაწვდომობის სიმბოლოები მკვეთრად განირჩევა ფონისგან, ანუ მუქი ფერის სიმბოლო მოწყობილია ღია ფერის ფონზე, თანახმად 703.6.2 ქვეთავისა.

  - მისაწვდომობის საერთაშორისო სიმბოლო შეესაბამება 703.6.3.1 სურათს.

  - მისაწვდომობის სიმბოლოები და მათი ფონები არ არის ამრეკლავი.

საავჭრო მომსახურეობისთვის განკუთვნილი დახლები და ვიტრინები:

- სალაროს დახლი შეესაბამება 904.4 ქვეთავის მოთხოვნებს, კერძოდ:

  - სალაროს დახლთან მოწყობილი გასავლელი შეესაბამება 904.4.1 ქვეთავს.

  - სალაროს დახლის სიმაღლე შეესაბამება 904.4.2 ქვეთავის მოთხოვნებს.

შეფასება

ყოველივე ზემოაღნიშნულიდან გამომდინარე, მიმაჩნია, რომ ქ. თბილისში, სან-ზონის დასახლებაში, #29ა კორპუსის მიმდებარედ, #01.12.07.008.031 საკადასტრო კოდით რეგისტრირებულ ტერიტორიაზე, პირველადი მოხმარების საქონლის მაღაზიის რეკონსტრუქციის პროექტი შესაბამისობაშია ტექნიკური რეგლამენი - „მისაწვდომობის ეროვნული სტანდარტები“-ს მოთხოვნებთან.

ასევე ვადასტურებ, რომ მისაწვდომობის პროექტი შედგენილია კარგ ტექნიკურ დონეზე.

მისაწვდომობის პროექტს ეძლევა დადებითი შეფასება.

ექსპერტი:
მ. წიკლაური

თარიღი: 01.05.2022
ხელმოწერა:

ექსპერტიზის რევიზია:
თ. სულავა
ვ. ზაგაშვილი
თარიღი: 01.05.2022

საქართველო
Georgia

საჯარო სამართლის იურიდიული პირი
Legal Entity of Public Law

საქართველოს ტექნიკური უნივერსიტეტი
Georgian Technical University

მაგისტრის დიპლომი
Master's Diploma

MD № 000606

არქიტექტურის, ურბანისტიკის და დიზაინის ფაკულტეტის 2016 წლის 12 ივლისის №2158 გადაწყვეტილებით
მარიამ წიკლაურს მიენიჭა არქიტექტურის
მაგისტრის აკადემიური ხარისხი

By the decision № 2158 July 12, 2016 of the Faculty of
Architecture, Urban Planning and Design
Ms. Mariam Tsiklauri *was awarded the Degree of Master of*
Architecture

რეგისტრაცია
Registration № 00603

დეკანი / *Dean* — მ/შ *Act.Dean* გია ნაცვლიშვილი *Gia Natsvlishvili*

თბილისი / *Tbilisi* — 25 რიცხვი/*Day* — 07 თვე/*Month* — 2016 წელი/*Year*

რექტორი / *Rector* — არჩილ ფრანგიშვილი *Archil Prangishvili*

ბ.ა. / *Seal*

GEORGIA

GEORGIAN TECHNICAL UNIVERSITY

BACHELOR'S DIPLOMA

WITH HONOURS

BD№ 008818

By the decision N 12 July 13,/ 2013 . /

of the faculty of

Architecture, Urban Planning and Design

Ms. Mariam Tsiklauri

was awarded the Degree of Bachelor of Architecture

სარეგისტრაციო Registration № 08816

თბილისი Tbilisi 11 რიცხვი/day 5 თვე/month 2015 წელი/year

საქართველო

საქართველოს ტექნიკური უნივერსიტეტი

ბაკალავრის დიპლომი

წარჩინებით

BD№ 008818

არქიტექტურის, ურბანისტიკის და დიზაინის

ფაკულტეტის 2013 წლის 13. 7 № 12 .

გადაწყვეტილებით მარიამ წიკლაურს

მიენიჭა არქიტექტურის

ბაკალავრის აკადემიური ხარისხი

დეკანი / გოჩა მიქიაშვილი

Dean / Gocha Mikiashvili

ადგ. Seal

რექტორი / არჩილ ფრანგიშვილი

Rector / Archil Prangishvili

აქტი:**ა60.01202271**
თარიღი:**14/08/2020**
პინი:**3477**
გადაამოწმეთ: **document.municipal.gov.ge**

ცნობა

ეძლევა მარიამ წიკლაურს (პ/ნ 01008049599) მასზედ, რომ იგი 2015 წლის 14 დეკემბრიდან 2016 წლის 30 სექტემბრამდე მუშაობდა ქალაქ თბილისის მუნიციპალიტეტის სსიპ - ქალაქ თბილისის მუნიციპალიტეტის არქიტექტურის სამსახურის კანცელარიისა და საკონსულტაციო განყოფილების სპეციალისტის თანამდებობაზე, 2016 წლის 30 სექტემბრიდან 2018 წლის 26 იანვრამდე - ლეგალიზების განყოფილების სპეციალისტის თანამდებობაზე, 2018 წლის 26 იანვრიდან 2018 წლის 24 თებერვლამდე ლეგალიზების განყოფილების მესამე კატეგორიის უფროსი სპეციალისტის თანამდებობაზე, 2018 წლის 24 თებერვლიდან 2018 წლის 05 დეკემბრამდე I და II კლასის შენობა-ნაგებობების სანებართვო განყოფილების მეორე კატეგორიის უფროსი სპეციალისტის თანამდებობაზე, ხოლო, 2018 წლის 05 დეკემბრიდან 2020 წლის 28 მარტამდე იკავდებდა I და II კლასის შენობა-ნაგებობების სანებართვო განყოფილების პირველი კატეგორიის უფროსი სპეციალისტის თანამდებობას.

ამასთან, 2016 წლის 13 ივნისიდან 2018 წლის 24 თებერვლამდე დავალებული ქონდა ამავე სამსახურის I და II კლასის შენობა-ნაგებობების სანებართვო განყოფილების უფლებამოსილებას მიკუთვნებული საკითხების განხილვა.

ცნობა ეძლევა საჭიროებისამებრ წარსადგენად.

ნატო ბულია

სსიპ ქალაქ თბილისის მუნიციპალიტეტის არქიტექტურის სამსახური-სამსახურის უფროსის მოადგილე
(სამართლებრივ და ადმინისტრაციულ საკითხებში)
(მოვალეობის შემსრულებელი)

გამოყენებულია კვალიფიციური ელექტრონული ხელმოწერა/ელექტრონული შტამპი

შპს. გალფ დაიმონდ კონსტრაქშენი

თბილისი, ველისციხის 5ა. ტელ: 577777289, 5995153063

21.12.2015

21/114

ც ნ ო ბ ა

ცნობა ეძლევა მარიამ წიკლაურს , მცხ. ქ. თბილიში (ნუცუბიძის ფერდობი 1-ლი მ/რ, კორპ. 10, ბ.10) მასზედ, რომ 2014- წლის 1 სექტემბრიდან 25.10.2015-მდე ის წარმოადგენდა შპს „გალფ დაიმონდ კონსტრაქშენ-ის“ დაქირავებულ თანამშრომელს არქიტექტურისა და პროექტირების განყოფილებაში და მისი თვიური სახელფასო სარგო (ხელფასი) შეადგენს 400 ლარს (დარიცხული სახელფასო თანხა).

ცნობა ეძლევა დანიშნულებისამებრ წარსადგენად.

დირექტორი: ანა ხმალაძე (პ.ნ.01019087420)

შპს „გალფ დაიმონდ კონსტრაქშენ“ GULF DIAMOND CONSTRUCTION LLC 400126680