ფასადი 1 - 8 ღერძებში

მაშტაბი
1:200

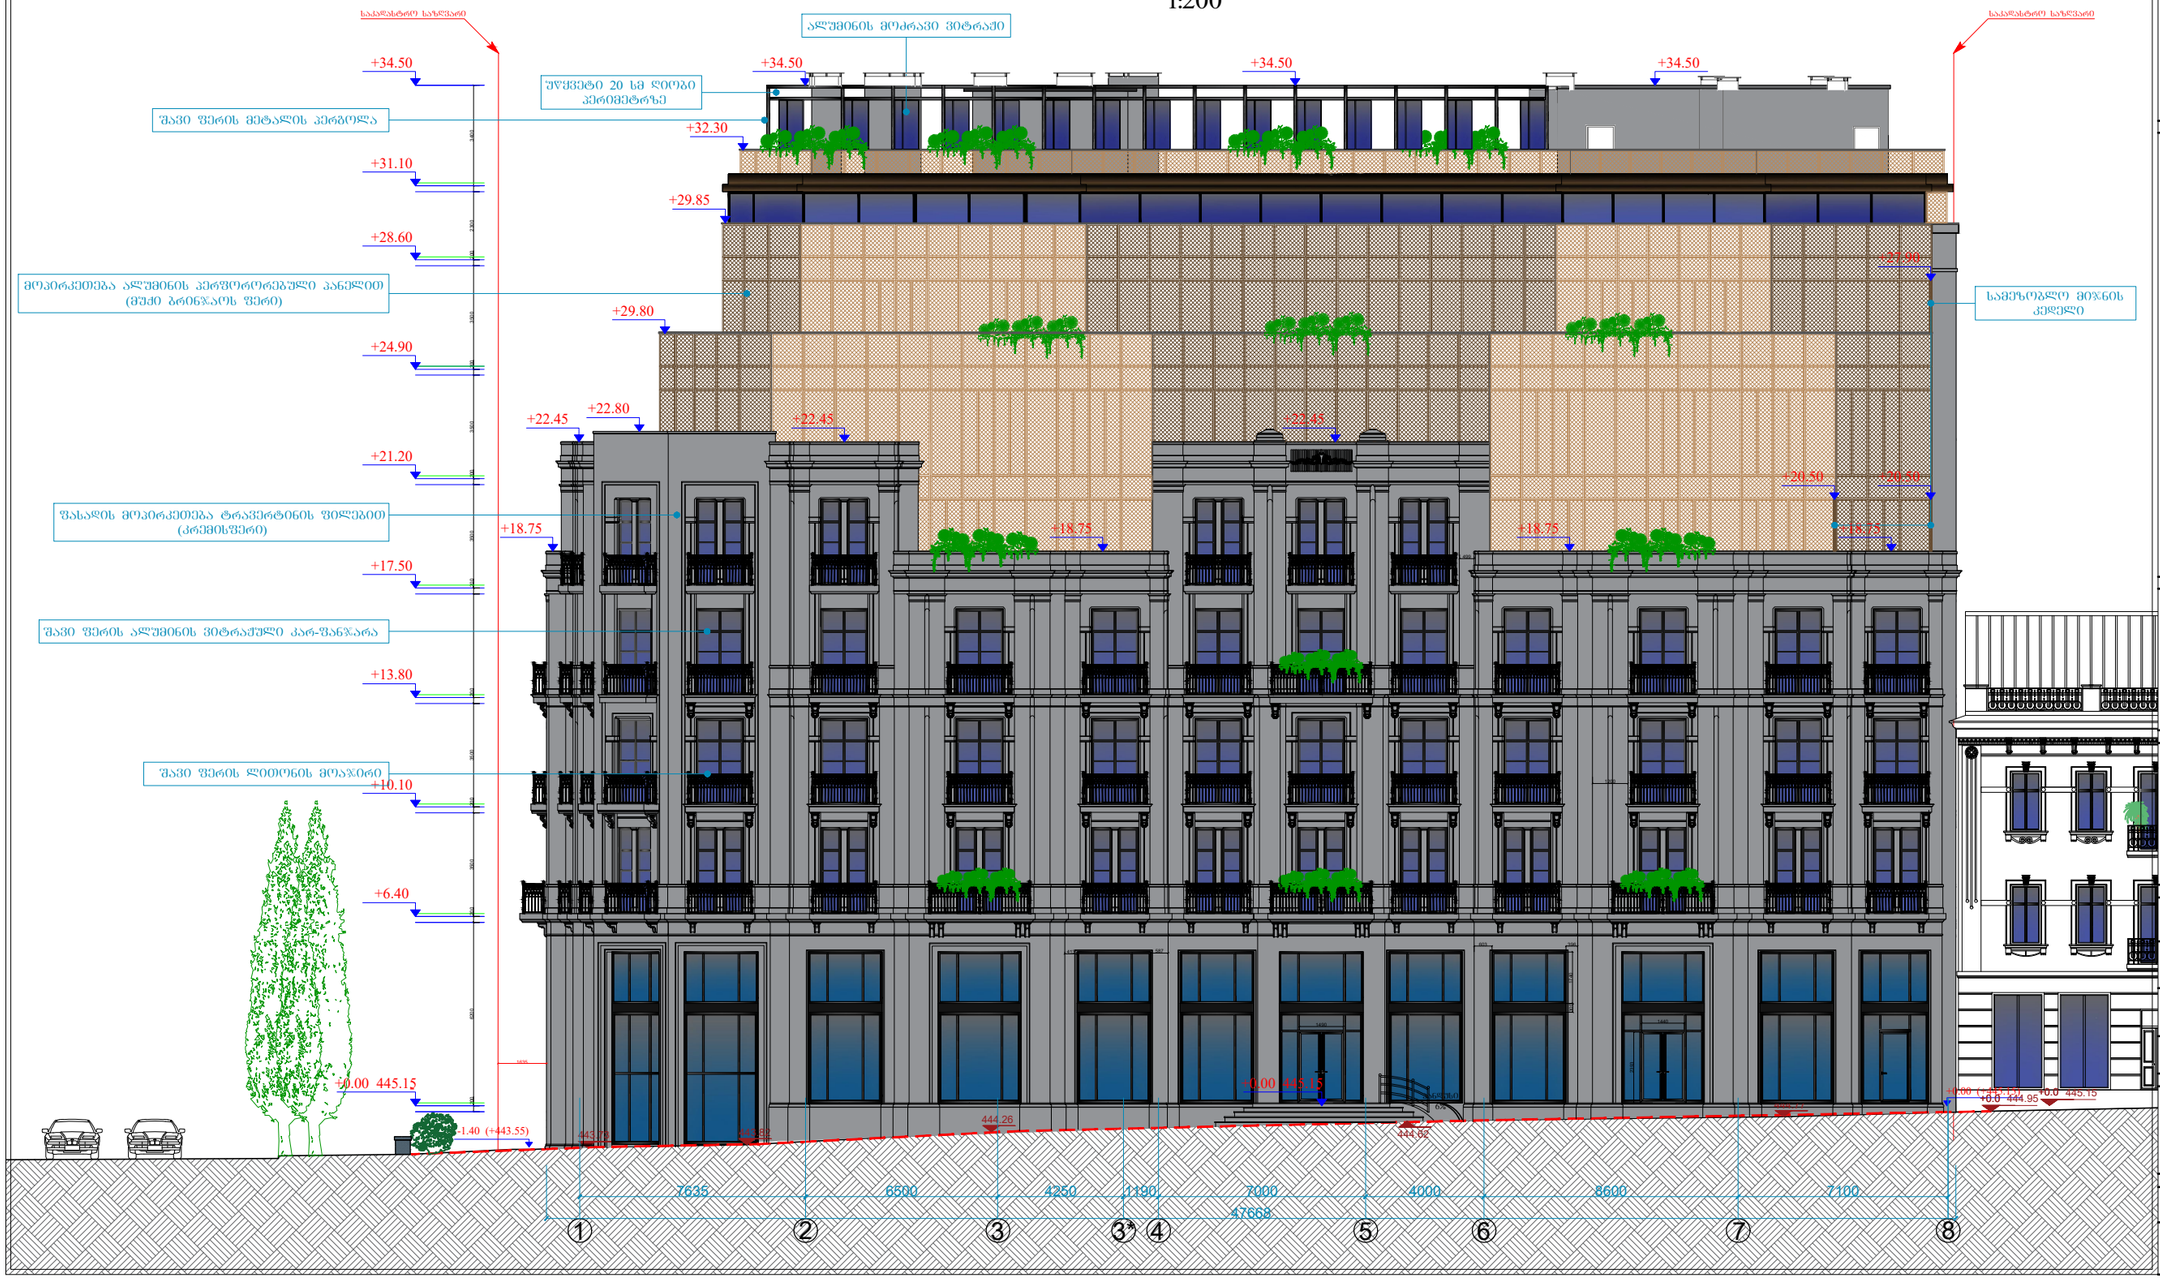

შრომატი	A-3	დაკვეთის №
თბილისი 2021წ.		

დამკვეთი:

შ.პ.ს. "იდეა მელიძიშვილი"

შენიშვნა:

შ.პ.ს. "იდეა მელიძიშვილი"

მისამართი:საქართველო,ქ.თბილისი, ვაკე-საბურთალოს რაიონი,ვაჟა-ფშაველას გამზირი, II კვ.„კორპ.28ბ,ბინა 31

ID:405106745

e-mail: ilia@ideacity.ge

მრავალფუნქციური საცხოვრებელი სახლი

ქ. თბილისი,მელიძიშვილის გამზირი,47-49-49ა

ფასადი 1-8 ღერძებში

თანამდებობა	გვარი	ხელმოწერა
დამკვეთი	"შპს იდეა მელიძიშვილი"	
არქიტექტორი	ზ. ბაღათურია	
კონსტრუქტორი	ბ. ბარბაქაძე	

დასახელება	მასშტაბი
არქიტექტურა	1:200

სტადია	ფურცელი	ფურცლები
	ა-1	ა-1

ფასადი თ - ა ღერძებში

მაშტაბი
1:200

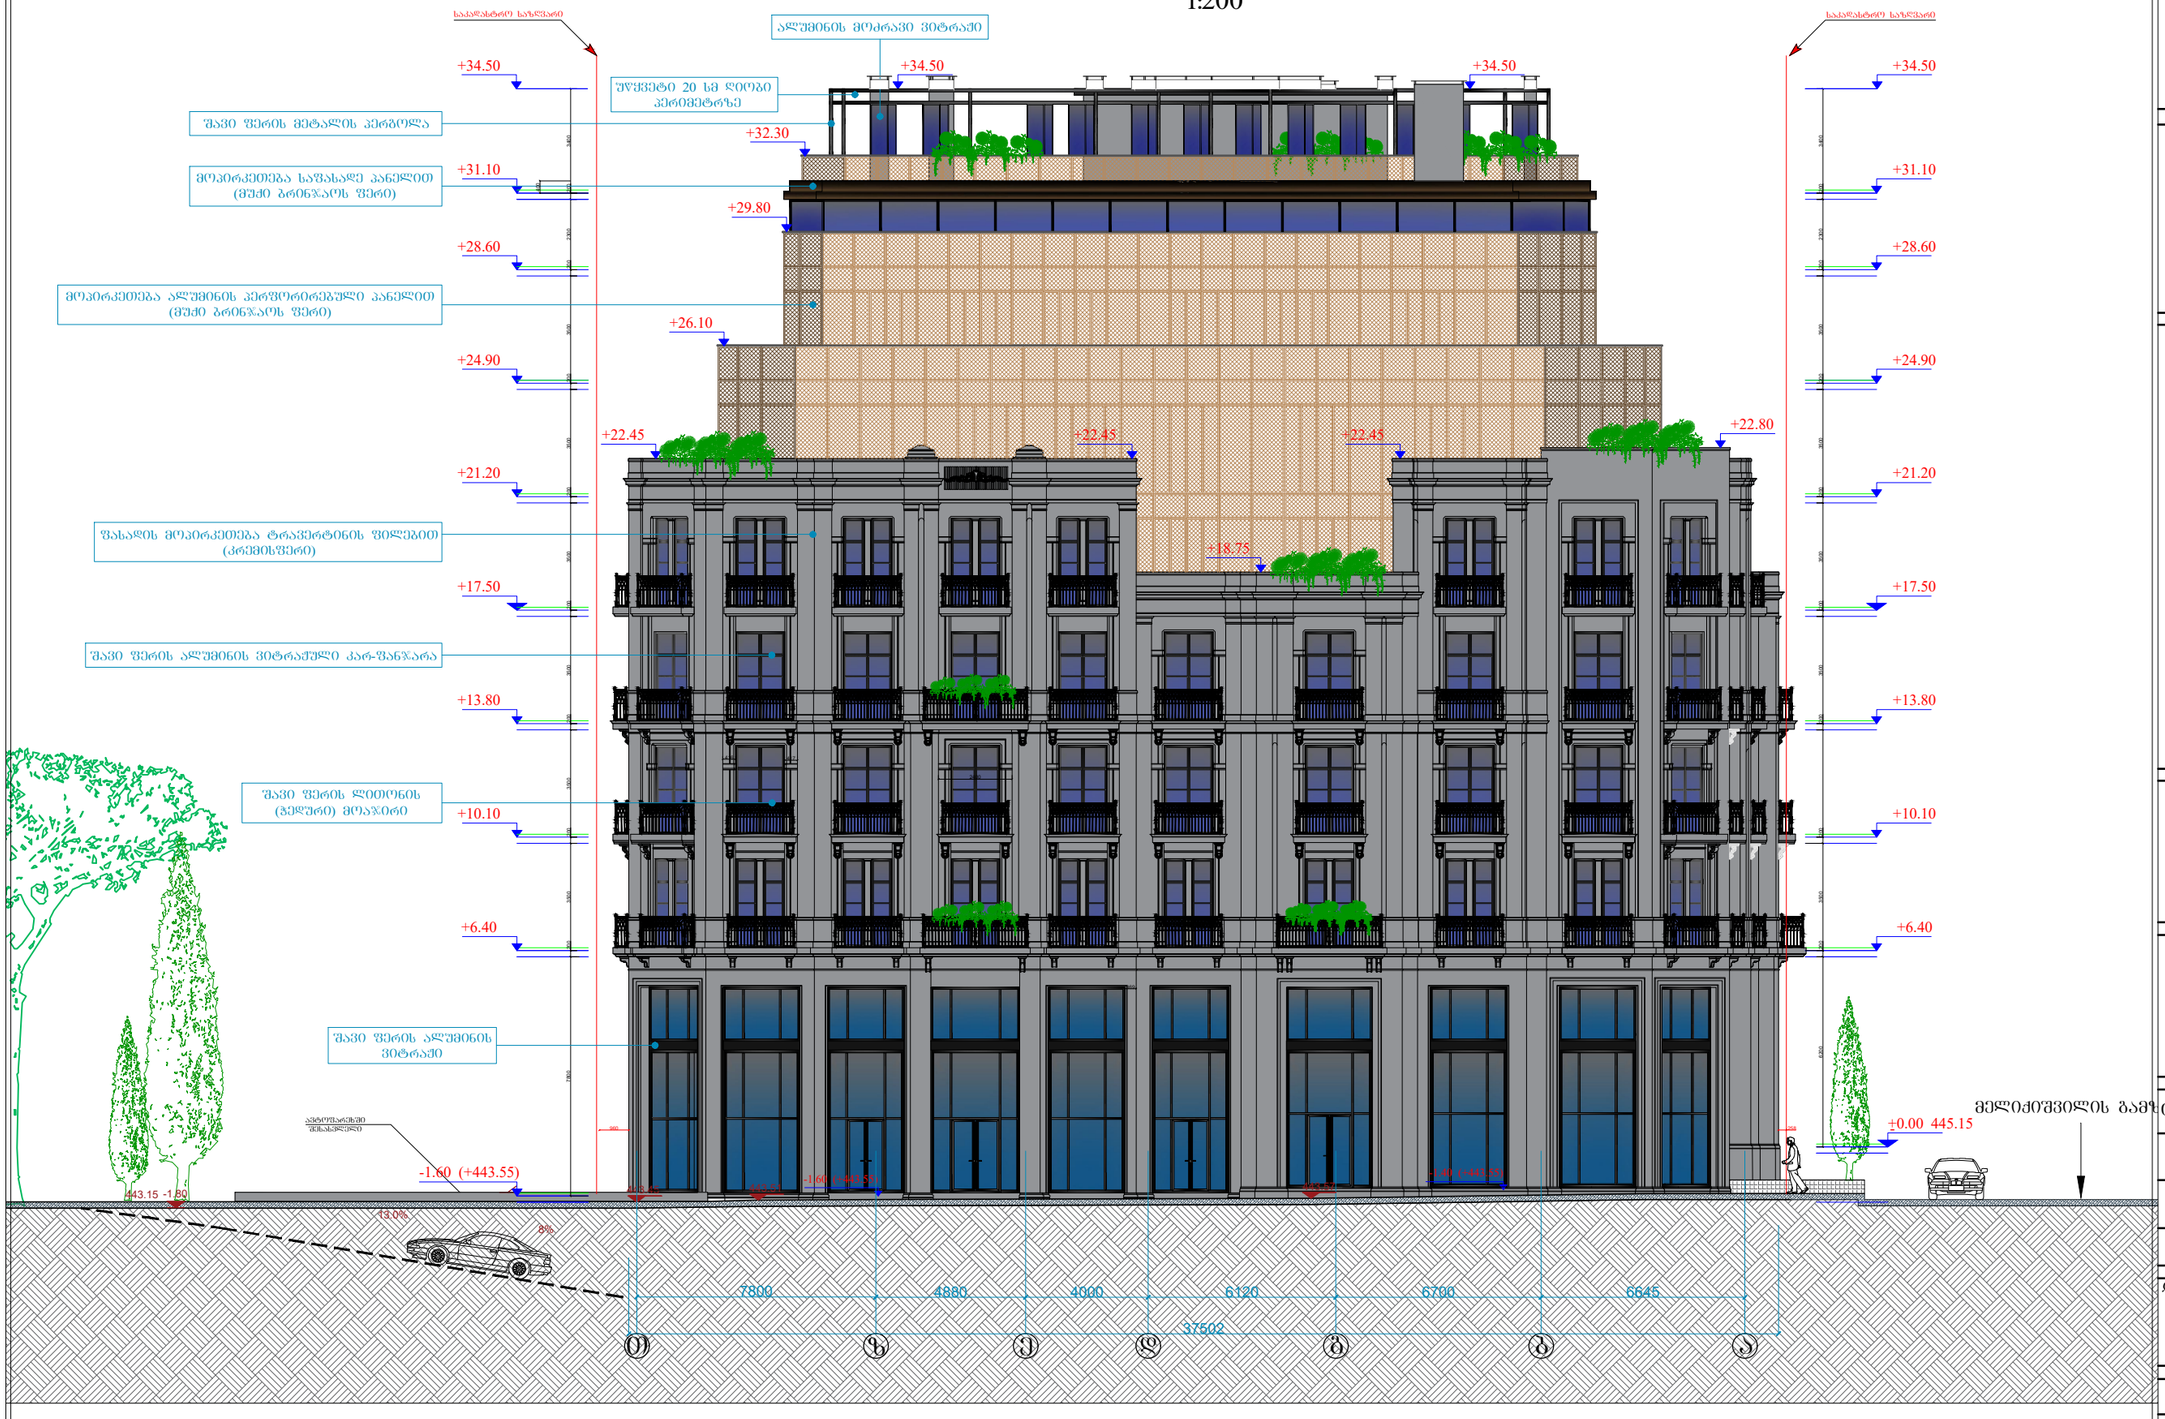

შრომატი A-3	დაკვეთის №
თბილისი 2021წ.	

დამკვეთი:

შ.პ.ს. "ოდეა მელიძიშვილი"

შენიშვნა:

შ.პ.ს. "ოდეა მელიძიშვილი"

მისამართი:საქართველო,ქ.თბილისი, ვაკე-საბურთალოს რაიონი,ვაჟა-ფშაველას გამზირი, II კვ.,კორპ.28ბ,ბინა 31

ID:405106745

e-mail: ilia@ideacity.ge

მრავალფუნქციური საცხოვრებელი სახლი
ქ. თბილისი,მელიძიშვილის გამზირი,47-49-49ა

ფასადი ზ-ა ღერძებში

თანამდებობა	გვარი	ხელმოწერა
დამკვეთი	"შპს ოდეა მელიძიშვილი"	
არქიტექტორი	ზ. ბაღათურია	
კონსტრუქტორი	ბ. ბარბაქაძე	

დასახელება	მასშტაბი
არქიტექტურა	1:200

სტადია	ფურცელი	ფურცლები
	ა-1	ა-1

ფასადი 8 - 1 ღერძებში

მაშტაბი
1:200



შრომატი	A-3	დაკვეთის №
თბილისი 2021წ.		

დამკვეთი:

შ.პ.ს. "ოდეა მელიძიშვილი"

შენიშვნა:

შ.პ.ს. "ოდეა მელიძიშვილი"

მისამართი:საქართველო,ქ.თბილისი,
ვაკე-საბურთალოს რაიონი,ვაჟა-ფშაველას გამზირი,
ჩიკ„კორპ.28ბ,ბინა 31
ID:405106745
e-mail: ilia@ideacity.ge

მრავალფუნქციური საცხოვრებელი სახლი
ქ. თბილისი,მელიძიშვილის გამზირი,47-49-49ა

ფასადი 8-1 ღერძებში

თანამდებობა	გვარი	ხელმოწერა
დამკვეთი	"შპს ოდეა მელიძიშვილი"	
არქიტექტორი	ზ. ბაღათურია	
კონსტრუქტორი	ბ. ბარბაქაძე	

დასახელება	მასშტაბი
არქიტექტურა	1:200

სტადია	ფურცელი	ფურცლები
	ა-1	ა-1

ფასადი ა - თ ღერძებში

მაშტაბი
1:200

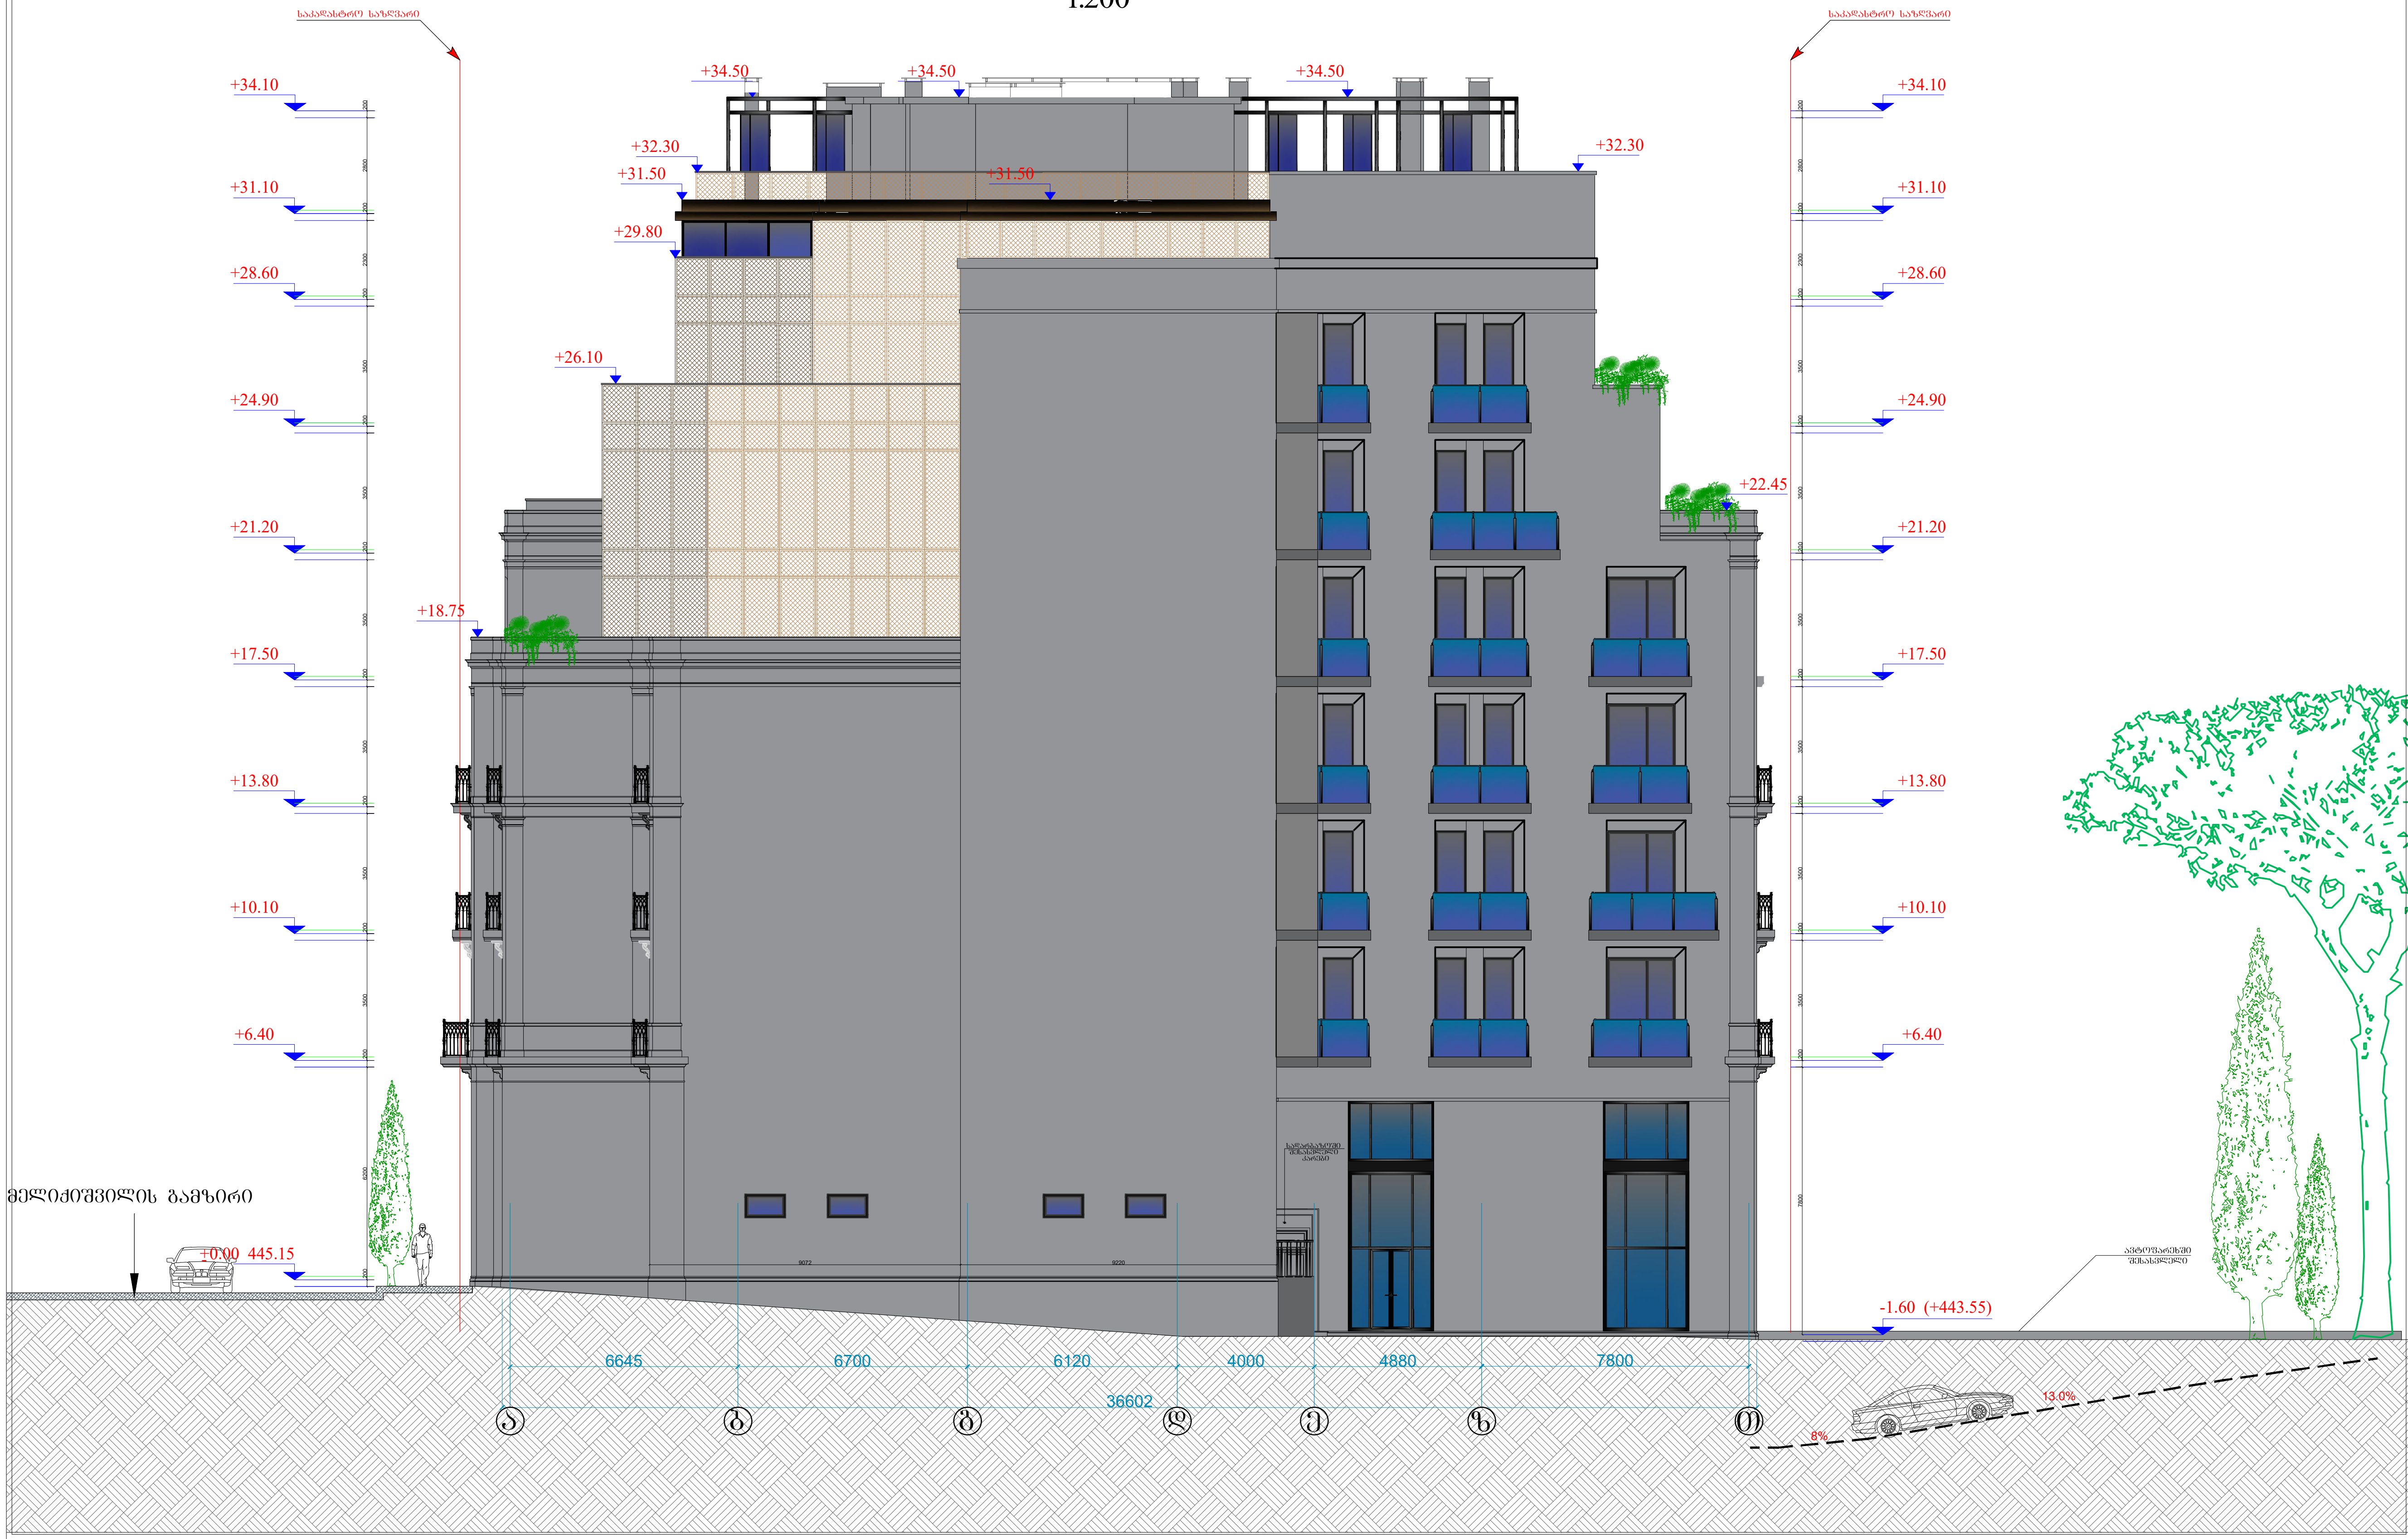

ფორმატი A-3	დაკვეთის №
თბილისი 2021წ.	

დამკვეთი:

შ.პ.ს. "იდეა მელიქიშვილი"

შენიშვნა:

შ.პ.ს. "იდეა მელიქიშვილი"

მისამართი:საქართველო,ქ.თბილისი,
ვაკე-საბურთალოს რაიონი,ვაჟა-ფშაველას გამზირი,
IIკვ.,კორპ.28ბ,ბინა 31
ID:405106745
e-mail: ilia@ideacity.ge

მრავალფუნქციური
საცხოვრებელი სახლი
ქ. თბილისი,მელიქიშვილის
გამზირი,47-49-49ა

ფასადი ა-თ ღერძებში

თანამდებობა	გვარი	ხელმოწერა
დამკვეთი	"შპს იდეა მელიქიშვილი"	
არქიტექტორი	ზ. ბაღათურია	
კონსტრუქტორი	ბ. ბარბაქაძე	

დასახელება	მასშტაბი
არქიტექტურა	1:250

სტადია	ფურცელი	ფურცლები
	ა-1	ა-1