ფასადი 10 - 1

მ. 1:100

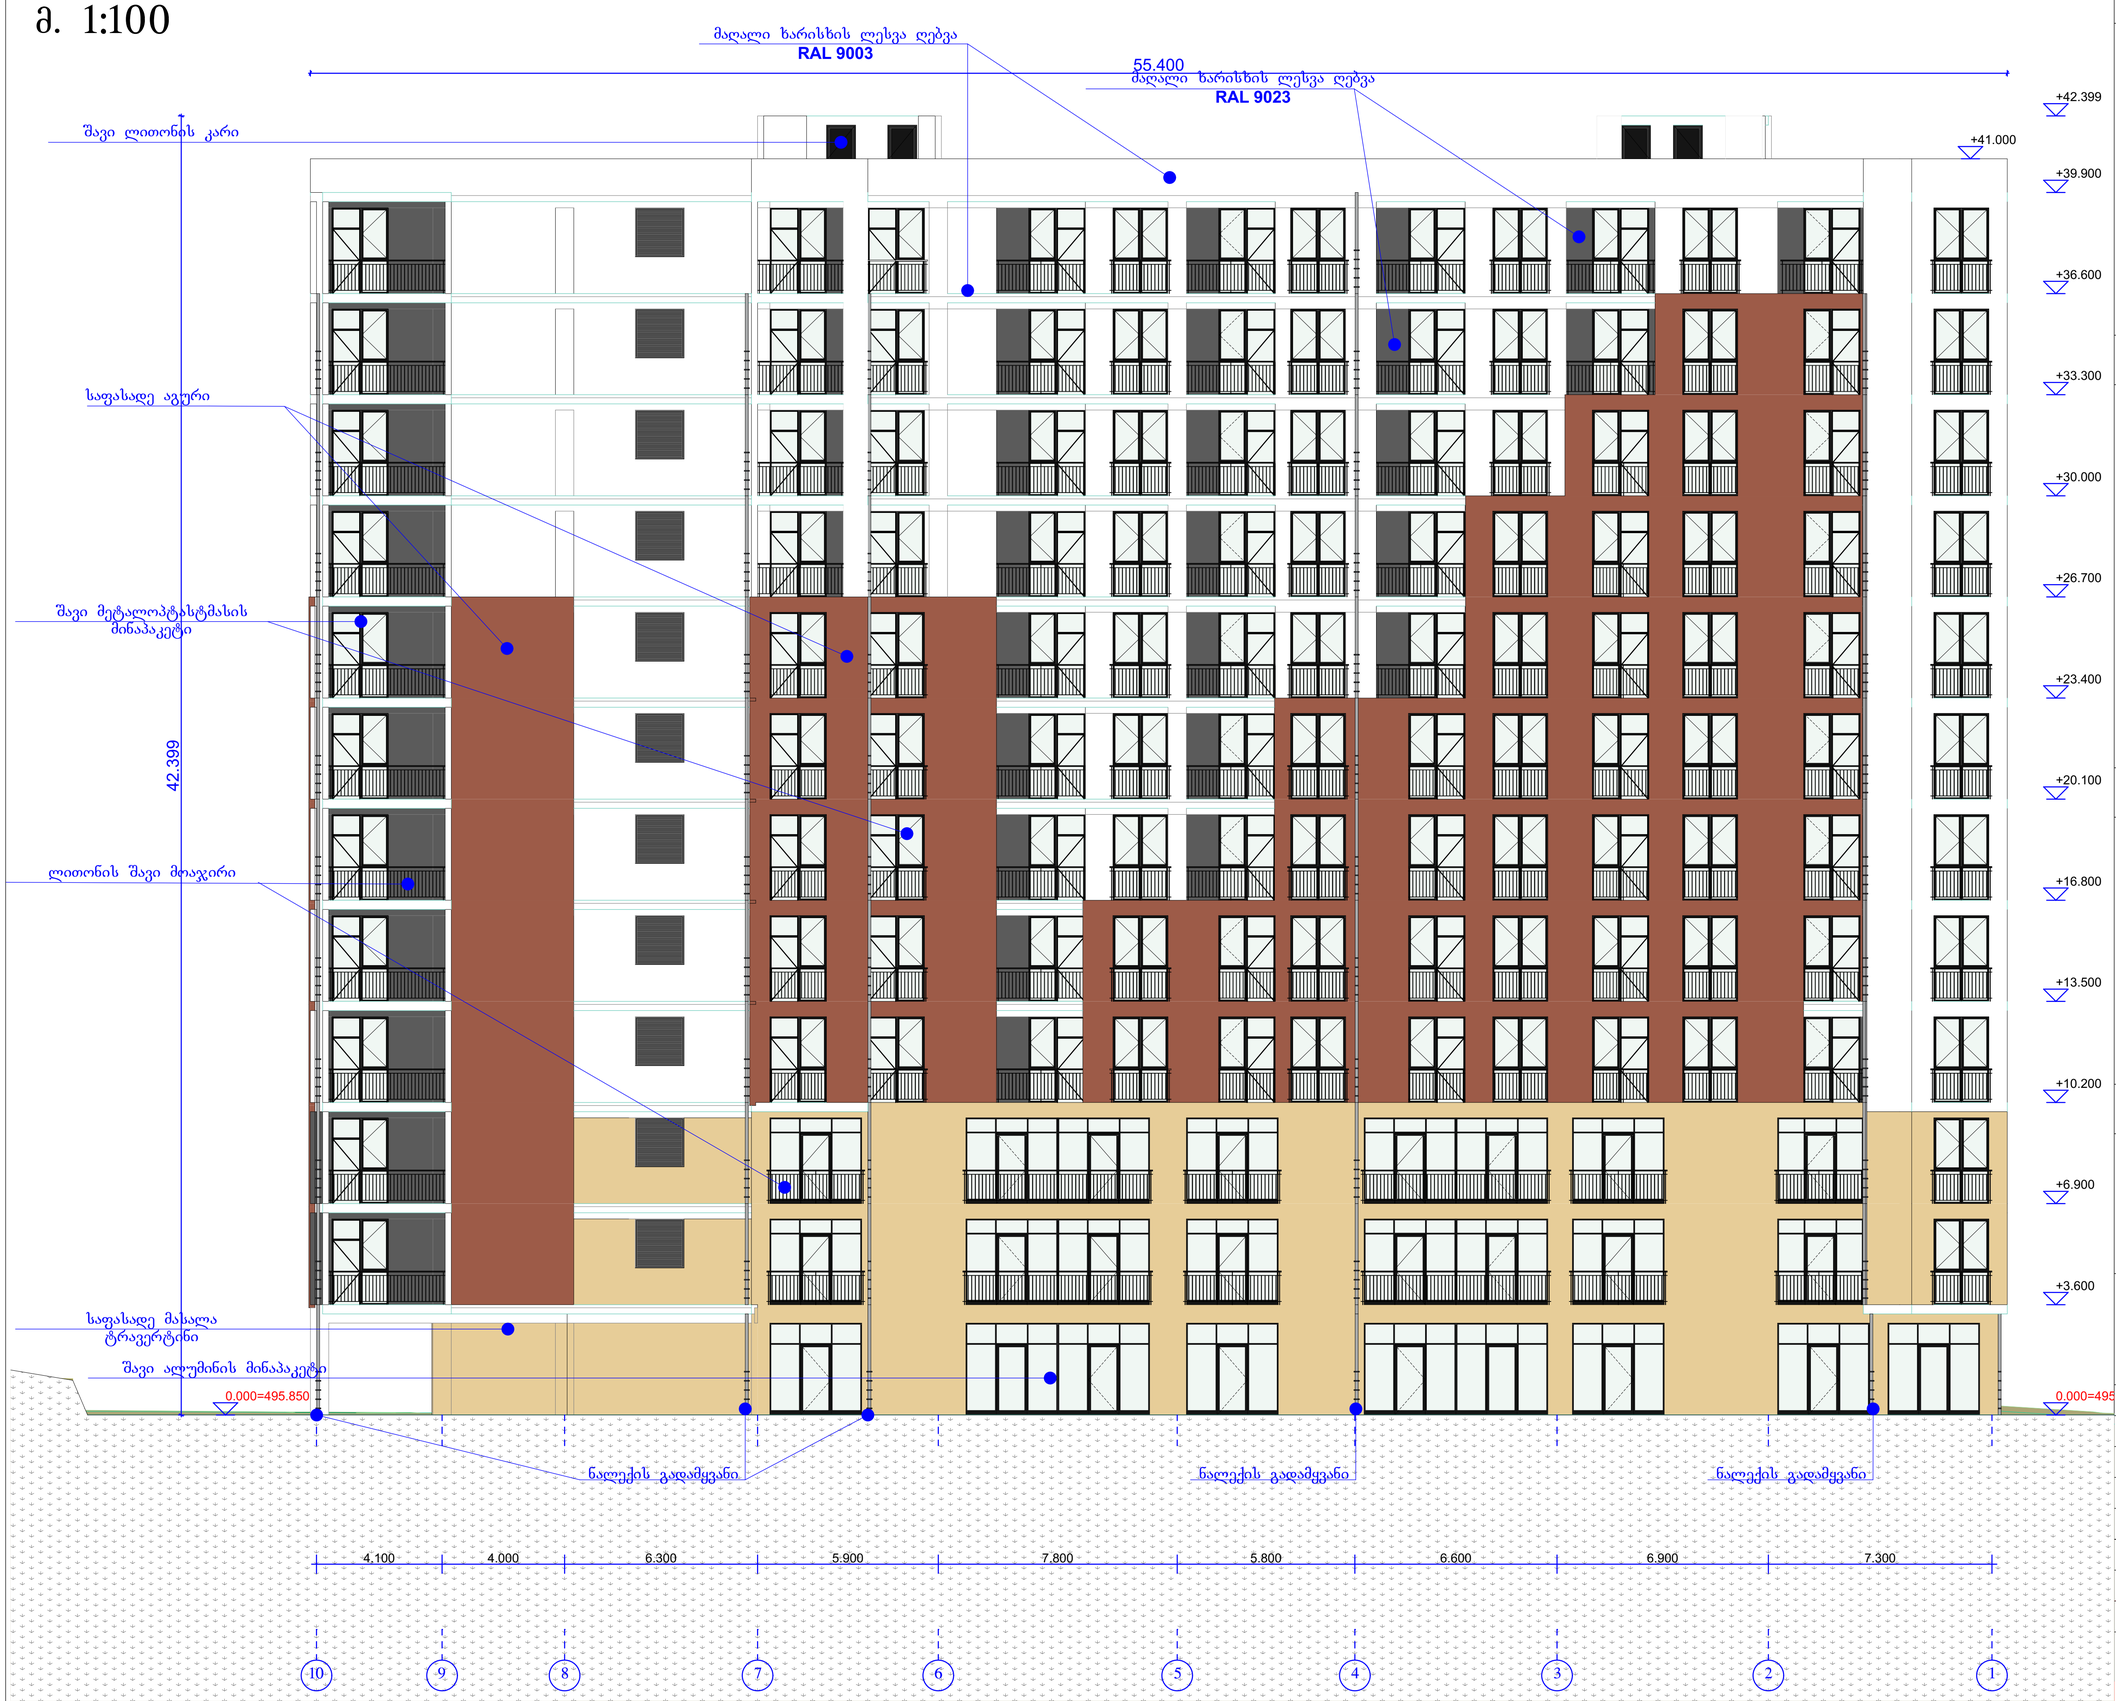

ფორმატი A-1

თბილისი 2021 წ.

ექსპლიკაცია:

პირობითი ნიშნები

წითელი ხაზი

ღერძის ხაზი

ჭრილის მაჩვენებელი

შენიშვნები:

პროექტში ცვლილებები შეთანხმებული უნდა იქნეს პროექტის ავტორთან და მერიის საქალაქო სამსახურთან.

პროექტის სახელწოდება

მისამართი: ქ.თბილისი, საქართველოს ერთიანობისათვის მებრძოლთა ქუჩა №41 (01.19.20.003.005)

მრავალფუნქციური კომპლექსი შენობა

შპს "ეი ბი 5"

თანამდებობა	გვარი	ხელმოწერა
დირექტორი	დ. ლოსაბერიძე	
პრ. ავტორი	რ. ტყემალაძე	
მასშტაბი	1:100	
თარიღი	24.11.2020	
სტადია	ფურცლები	ფურცელი
პროექტი		

ფასადი 1 - 10
ფასადი 1 - 10
1:100 ა.

















ფასადი ა - დ

მ. 1:100

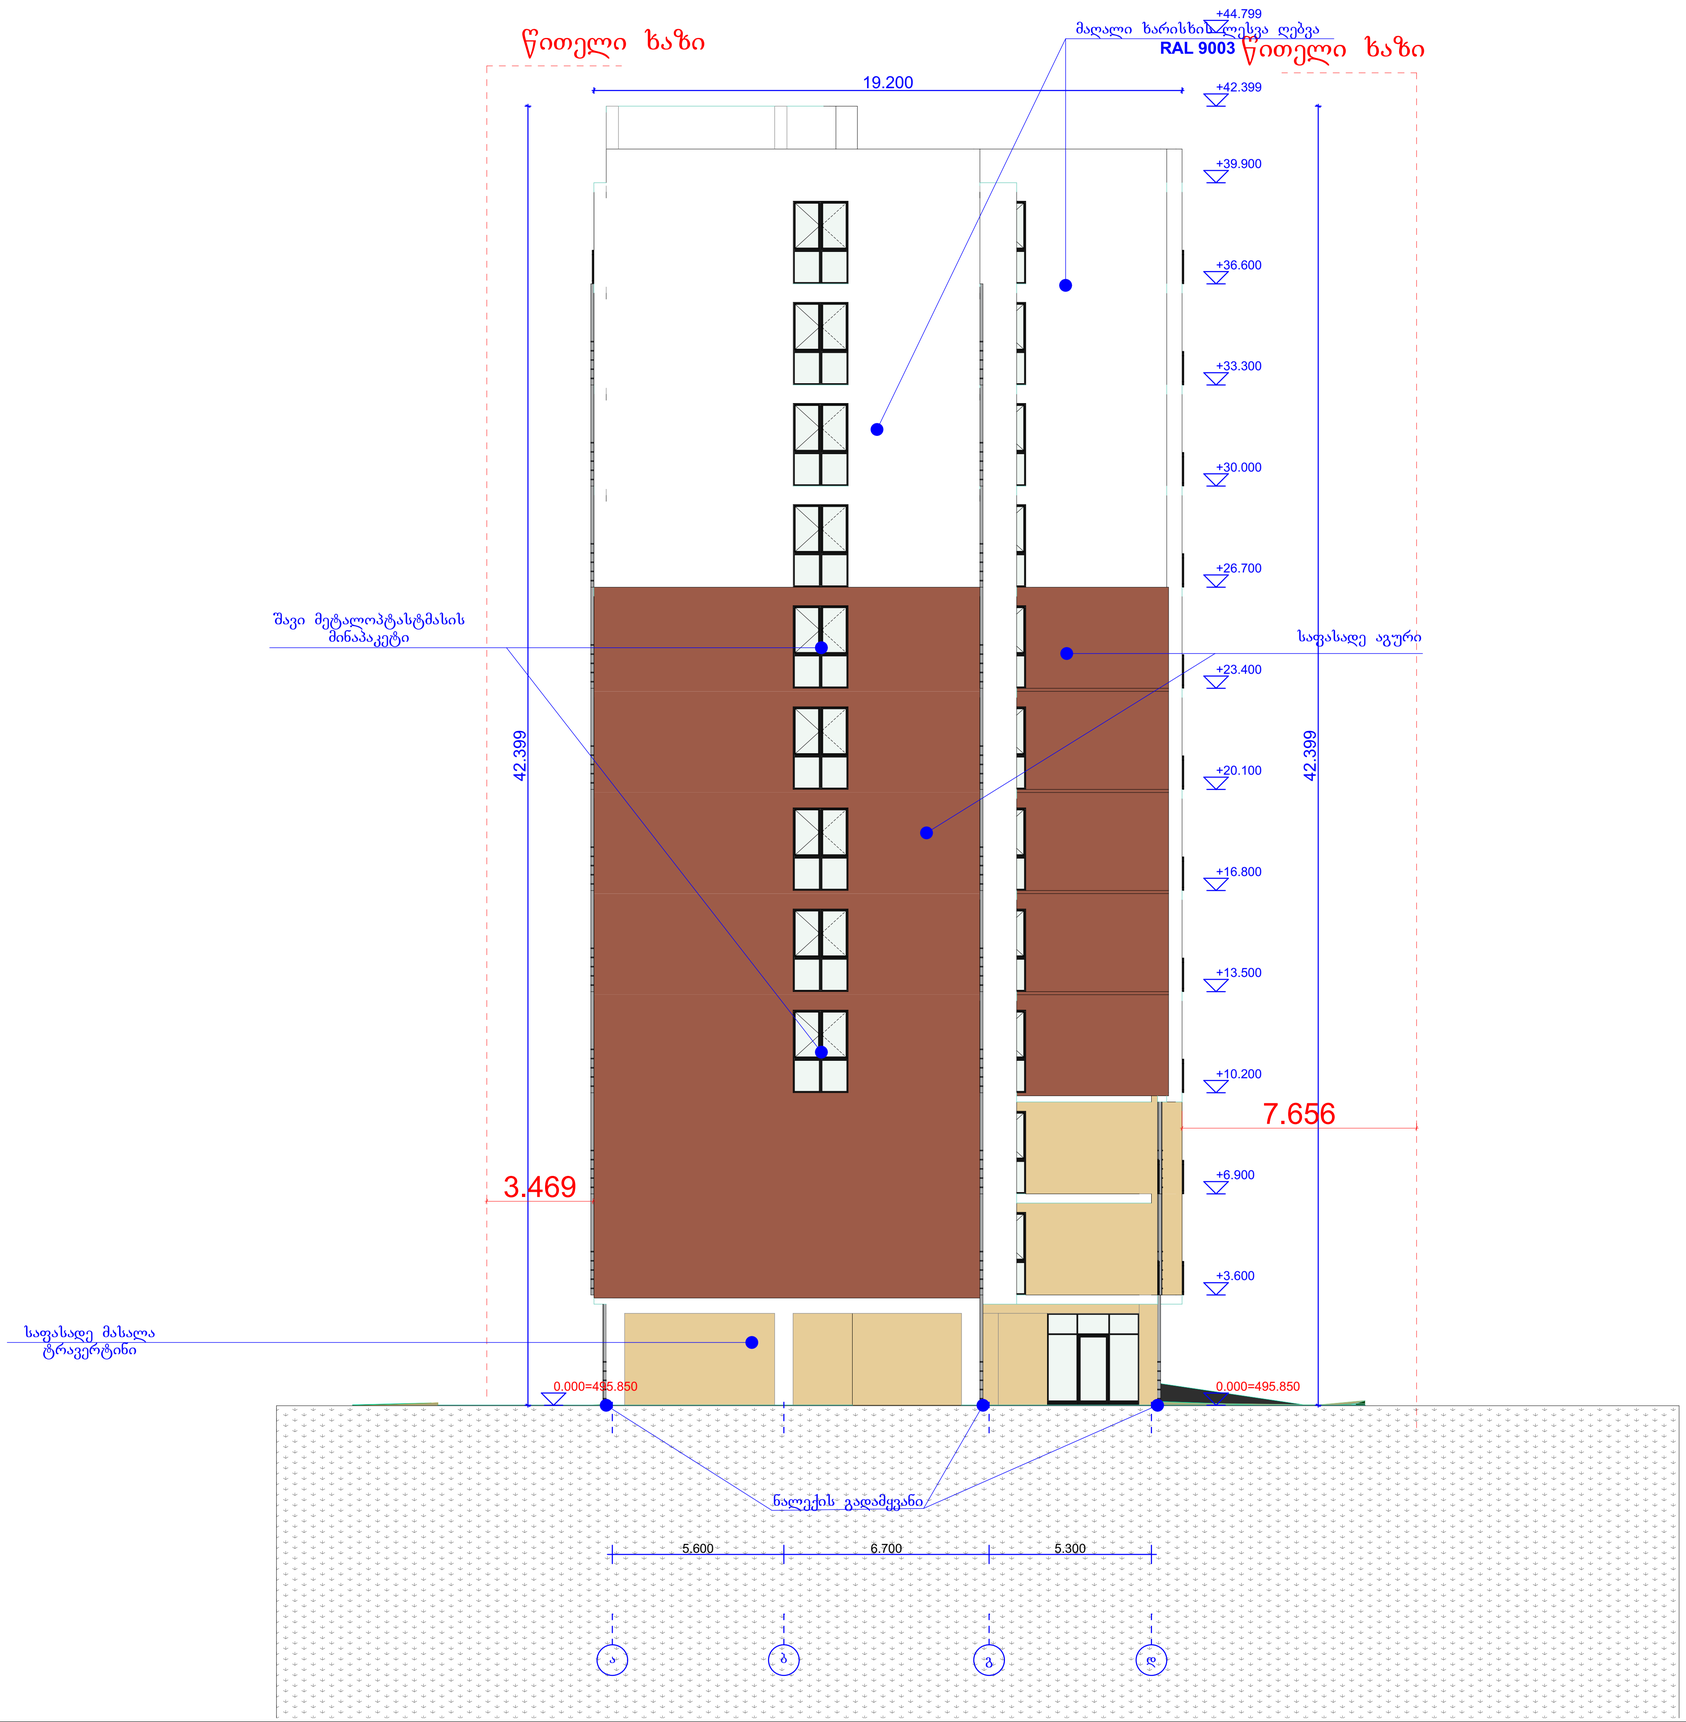

ფორმატი	A-1	თბილისი 2021 წ.

ექსპლიკაცია:

პირობითი ნიშნები

წითელი ხაზი

ღერძის ხაზი

ჭრილის მაჩვენებელი

შენიშვნები:

პროექტში ცვლილებები შეთანხმებული უნდა იქნეს პროექტის ავტორთან და მერიის საძალაძო სამსახურთან.

პროექტის სახელწოდება

მისამართი: ქ.თბილისი, საქართველოს ერთიანობისათვის მებრძოლთა ქუჩა №41 (01.19.20.003.005)

მრავალფუნქციური კომპლექსი შენობა

შპს "ეი ბი 5"

თანამდებობა	გვარი	ხელმოწერა
დირექტორი	დ. ლოსაბერიძე	
პრ. ავტორი	რ. ტყემალაძე	
მასშტაბი	1:100	
თარიღი	24.11.2020	
სტადია		ფურცლები / ფურცელი
პროექტი		

ფასადი დ - ა
მ. 1:100

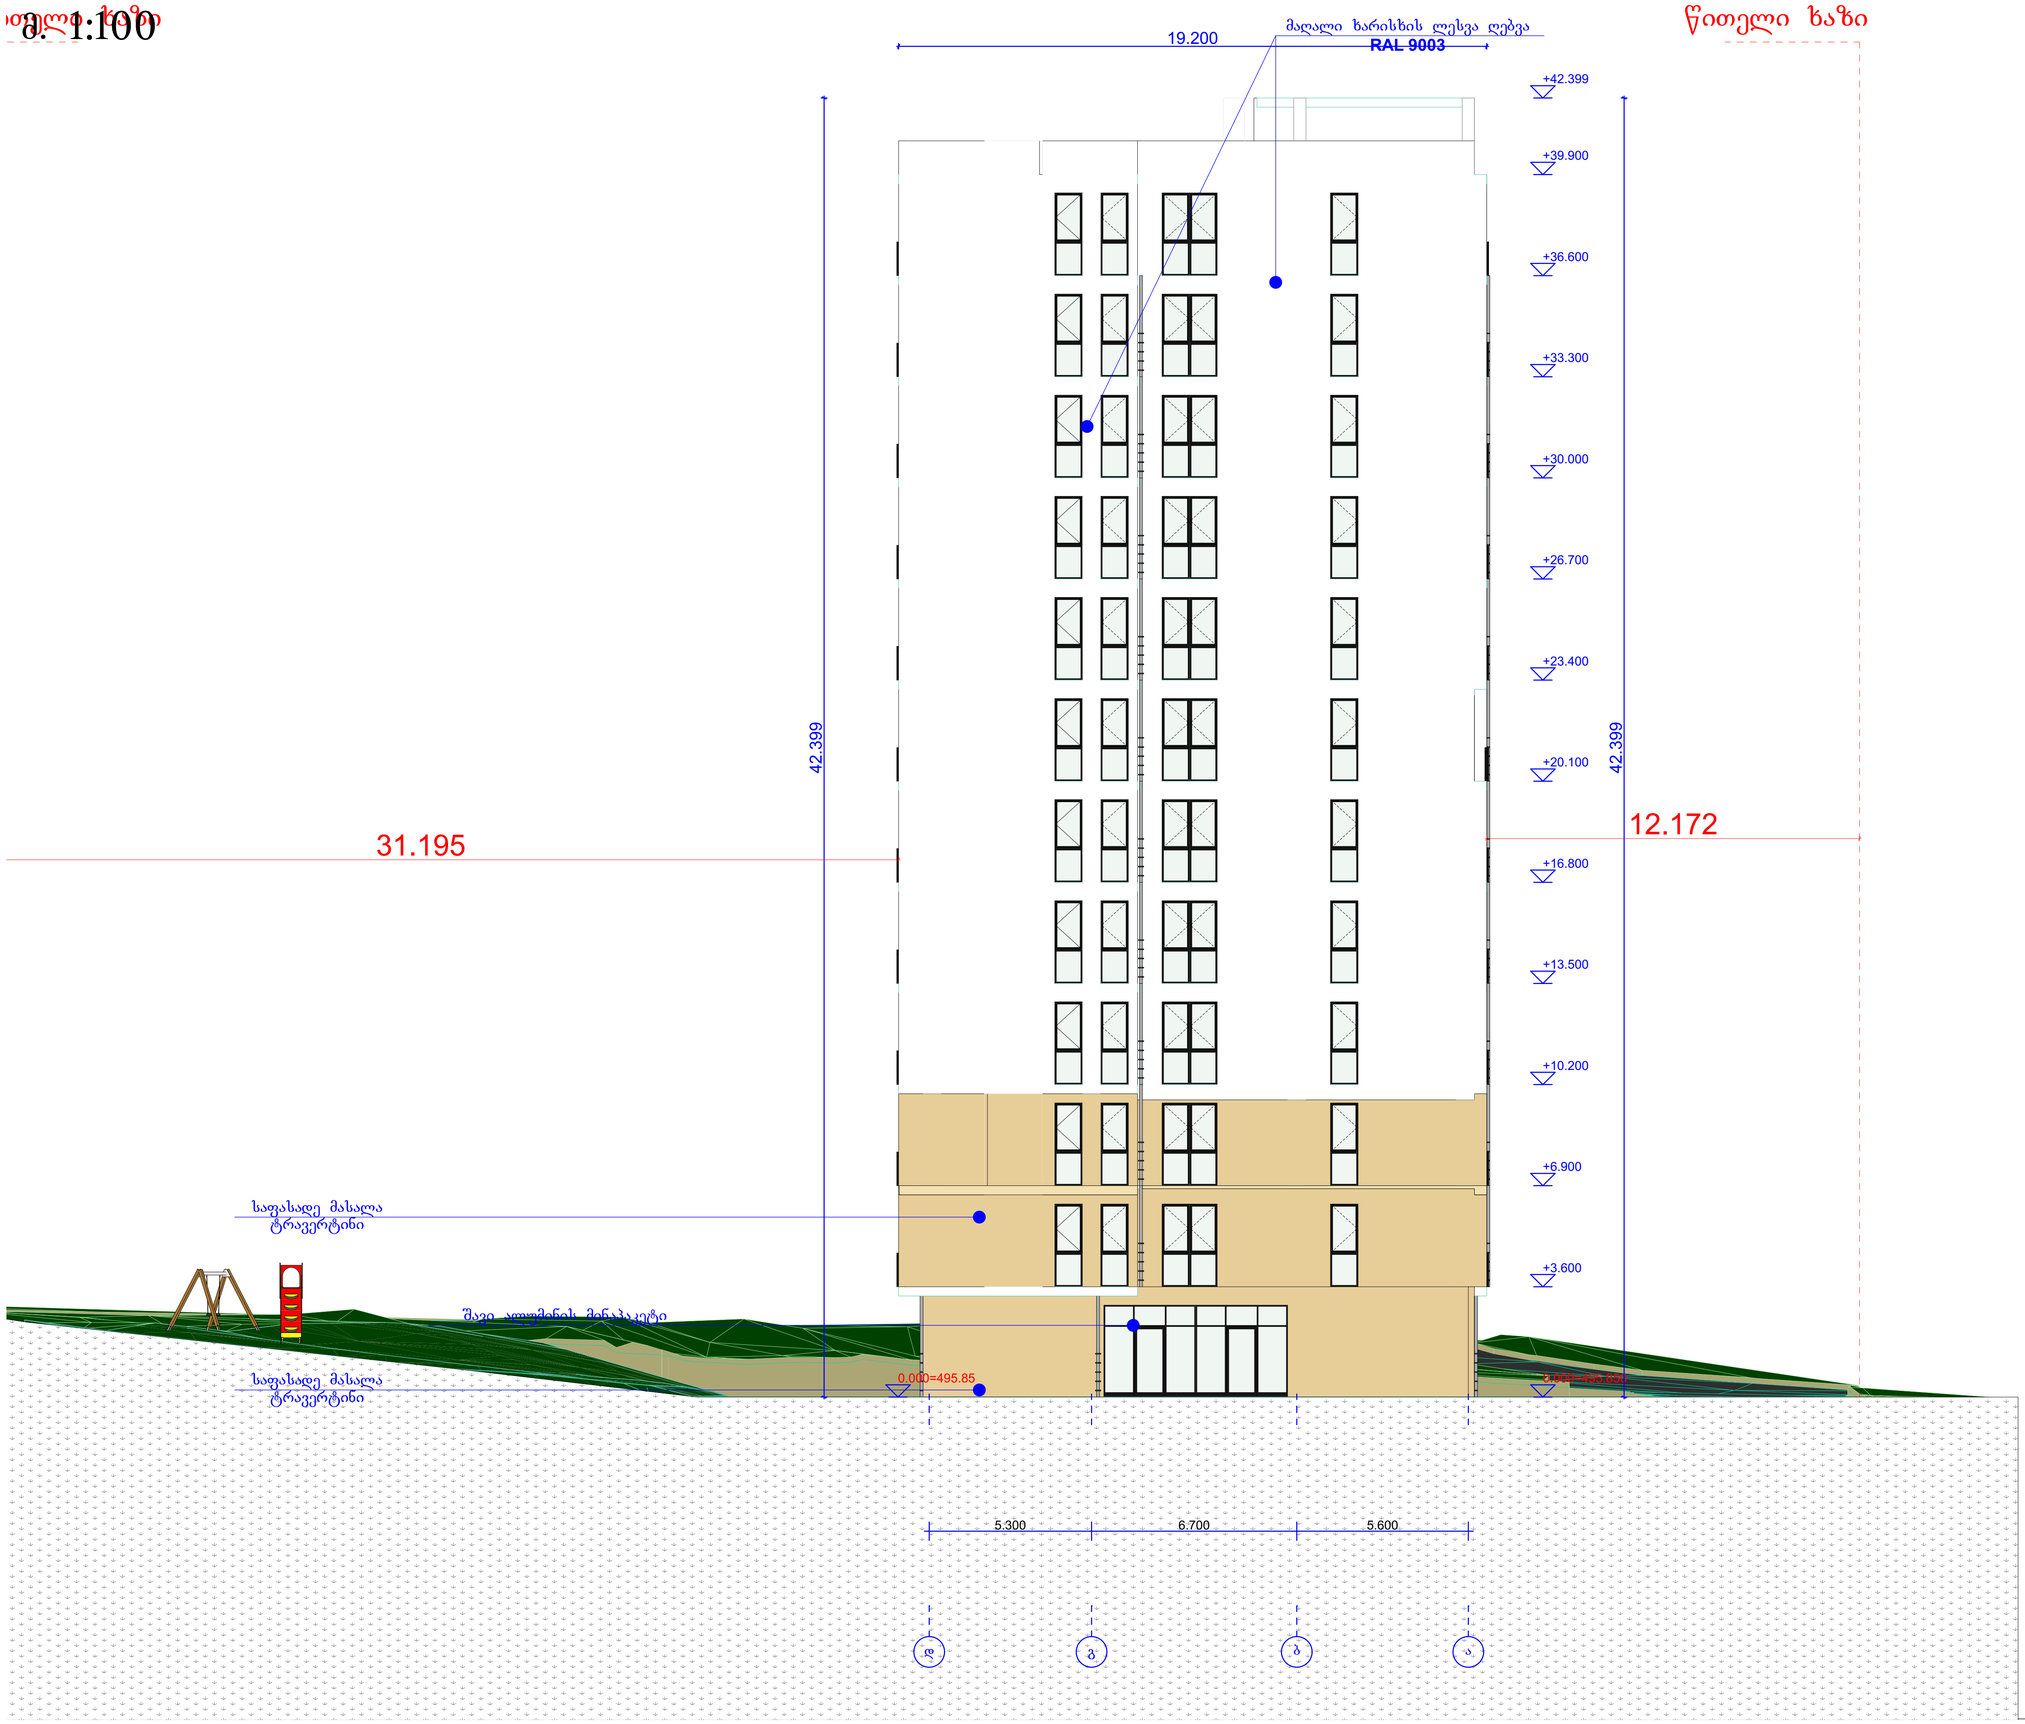

ფორმატი	A-1	თბილისი 2021 წ.	

ექსპლიკაცია:

პირობითი ნიშნები

წითელი ხაზი

ღერძის ხაზი

ჭრილის მაჩვენებელი

შენიშვნები:

პროექტში ცვლილებები შეთანხმებული უნდა იქნეს პროექტის ავტორთან და მერიის საქალაქო სამსახურთან.

პროექტის სახელწოდება

მისამართი: ქ.თბილისი, საქართველოს ერთიანოგისათვის მებრძოლთა ქუჩა №41 (01.19.20.003.005)

მრავალფუნქციური კომპლექსი შენობა

შპს "ეი ბი 5"

თანამდებობა	გვარი	ხელმოწერა	
დირექტორი	დ. ლოსაბერიძე		
პრ. ავტორი	რ. ტქემალაძე		
მასშტაბი	1:100		
თარიღი	24.11.2020		
სტადია		ფურცლები	ფურცელი
პროექტი			

ფასადი 10 - 1

მ. 1:100

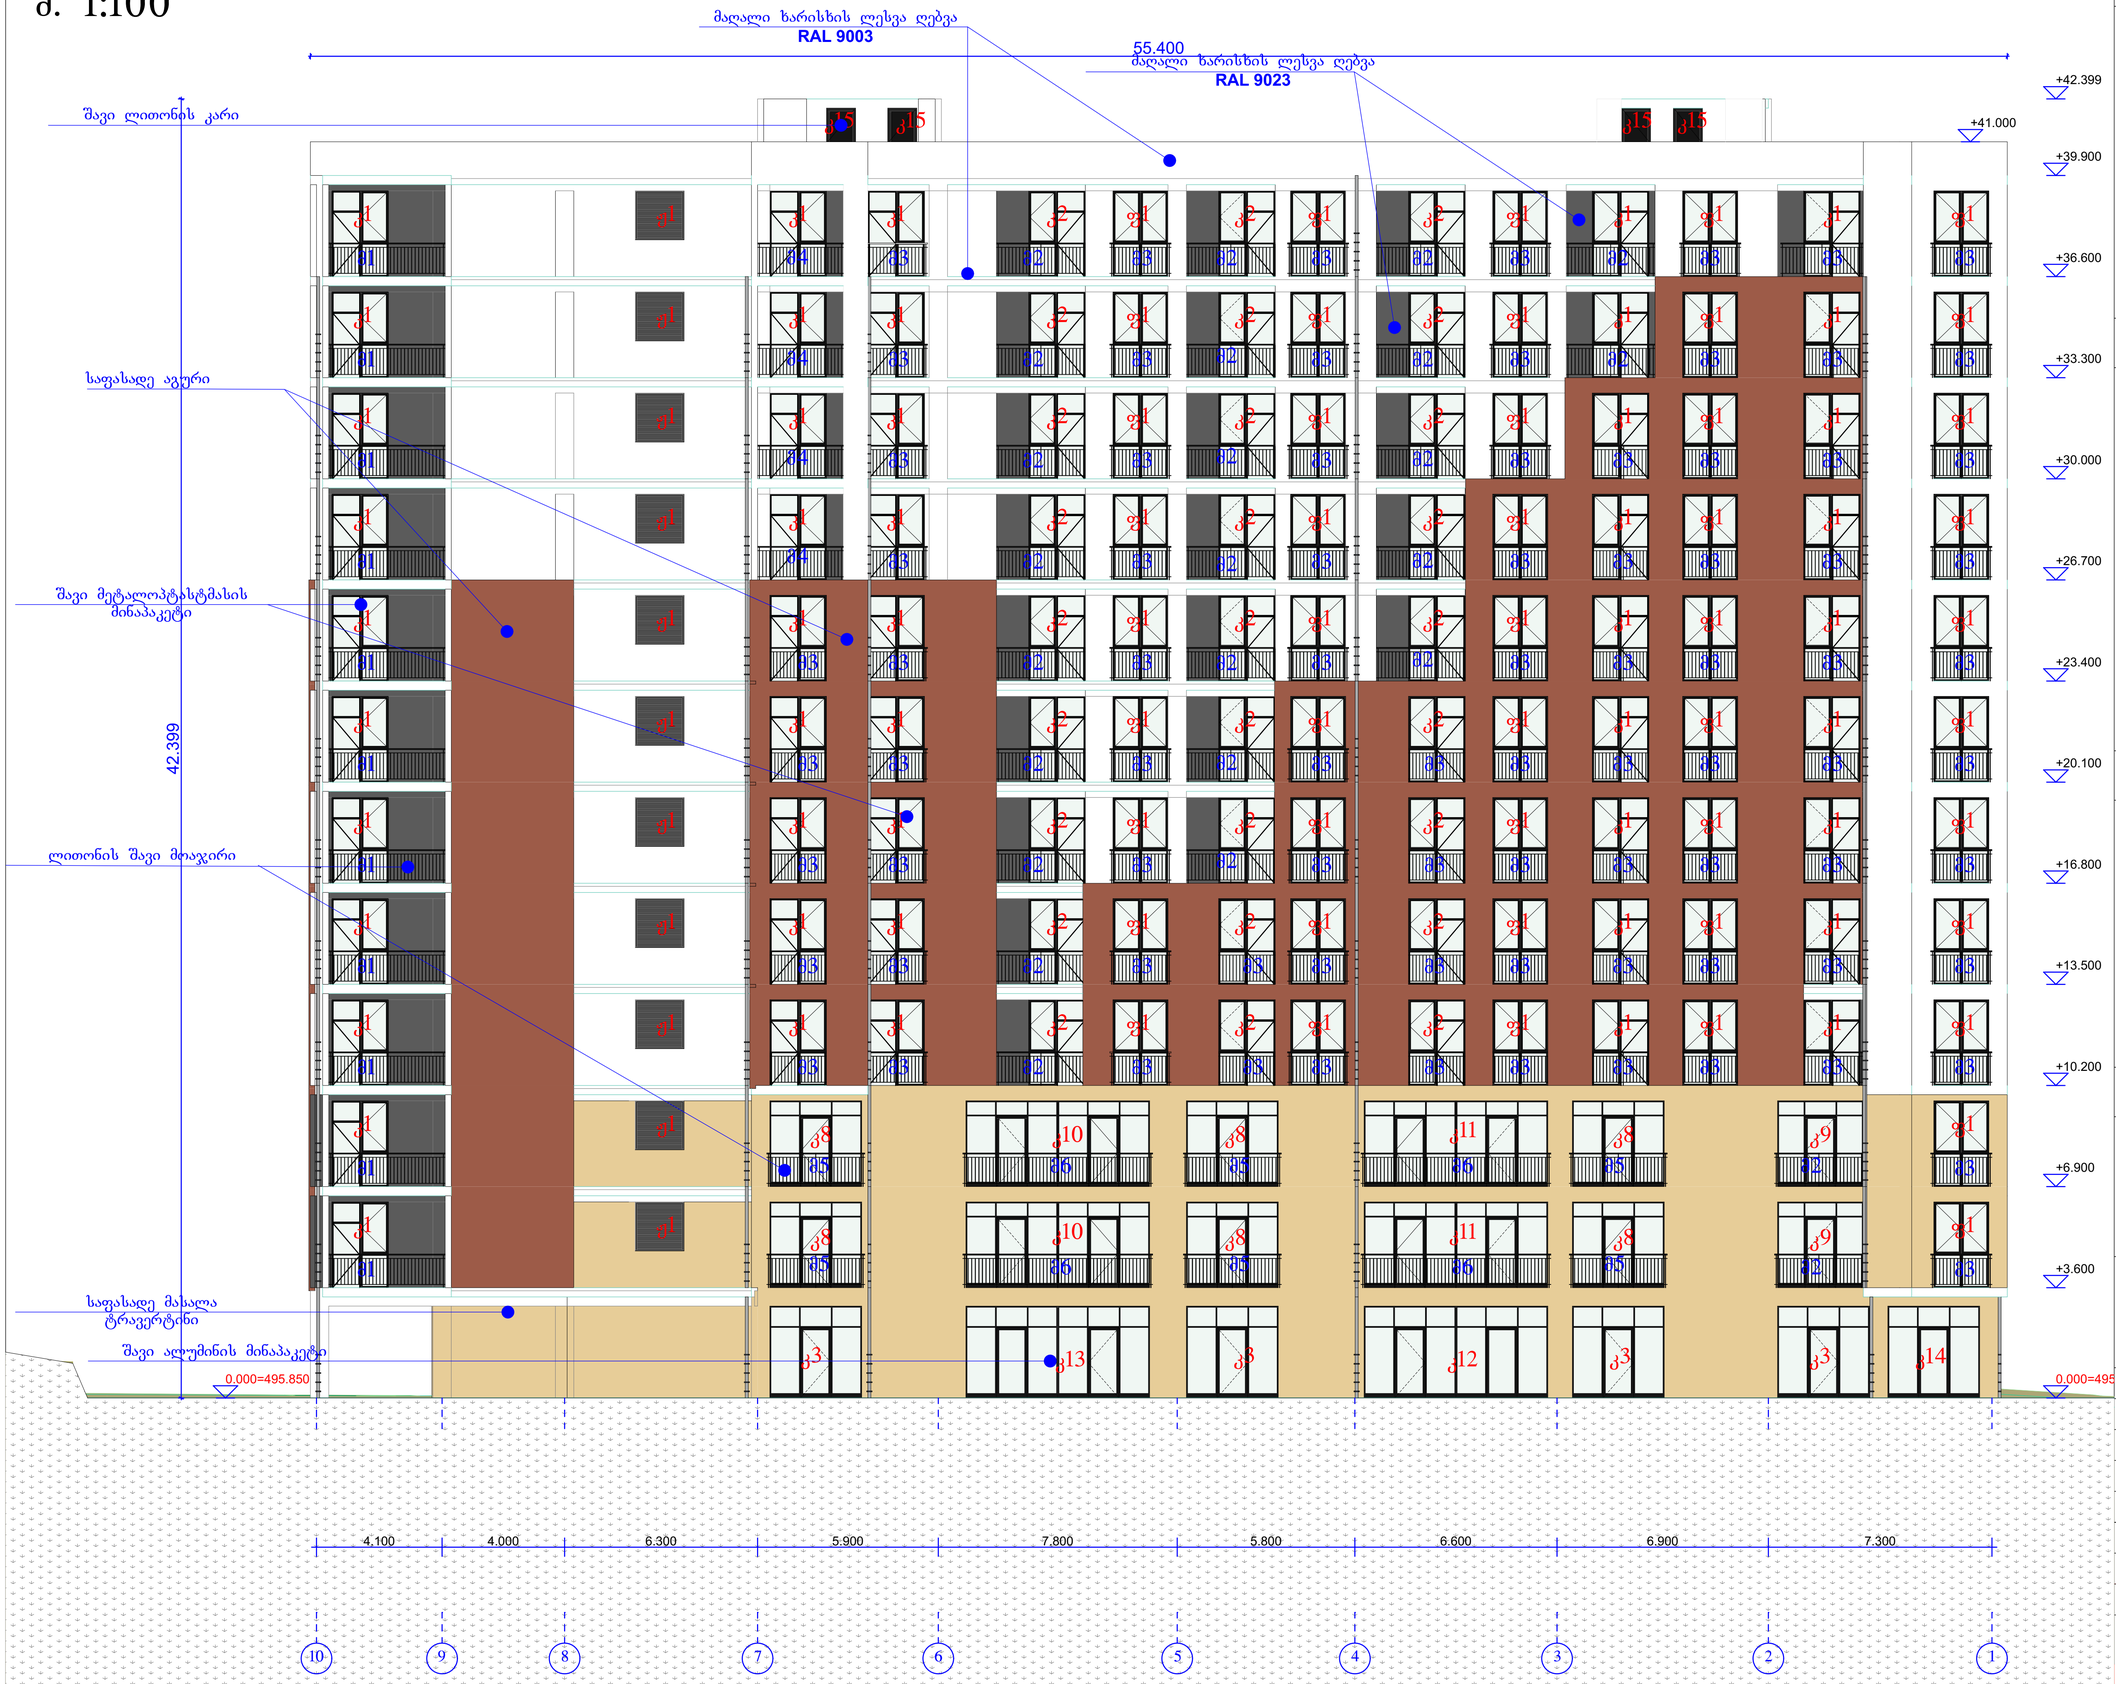

ფორმატი	A-1	თბილისი 2021 წ.	

ექსპლიკაცია:

პირობითი ნიშნები

წითელი ხაზი

ღერძის ხაზი

ჭრილის მაჩვენებელი

შენიშვნები:

პროექტში ცვლილებები შეთანხმებული უნდა იქნეს პროექტის ავტორთან და მერიის საქალაქო სამსახურთან.

პროექტის სახელწოდება

მისამართი: ქ.თბილისი, საქართველოს ერთიანობისათვის მებრძოლთა ქუჩა №41 (01.19.20.003.005)

მრავალფუნქციური კომპლექსი შენობა

შპს "ეი ბი 5"

თანამდებობა	გვარი	ხელმოწერა
დირექტორი	დ. ლოსაბერიძე	
პრ. ავტორი	რ. ტყემალაძე	
მასშტაბი	1:100	
თარიღი	24.11.2020	
სტადია	წურცლები	წურცელი
პროექტი		

ფასადი 1 - 10

წითელი ხაზი

მ. 1:100



ფორმატი	A-1	თბილისი 2021 წ.	

ექსპლიკაცია:

პირობითი ნიშნები

- წითელი ხაზი
- ღერძის ხაზი
- ჭრილის მაჩვენებელი

შენიშვნები:

პროექტში ცვლილებები შეთანხმებული უნდა იქნეს პროექტის ავტორთან და მერიის საქალაქო სამსახურთან.

პროექტის სახელწოდება

მისამართი: ქ.თბილისი, საქართველოს ერთიანობისათვის მებრძოლთა ქუჩა №41 (01.19.20.003.005)

მრავალფუნქციური კომპლექსი შენობა

შპს "ეი ბი 5"

თანამდებობა	გვარი	ხელმოწერა
დირექტორი	დ. ლოსაბერიძე	
პრ. ავტორი	რ. ტყემალაძე	
მასშტაბი	1:100	
თარიღი	24.11.2020	

სტადია	ფურცლები	ფურცელი
პროექტი		

ფასადი ა - დ

მ. 1:100

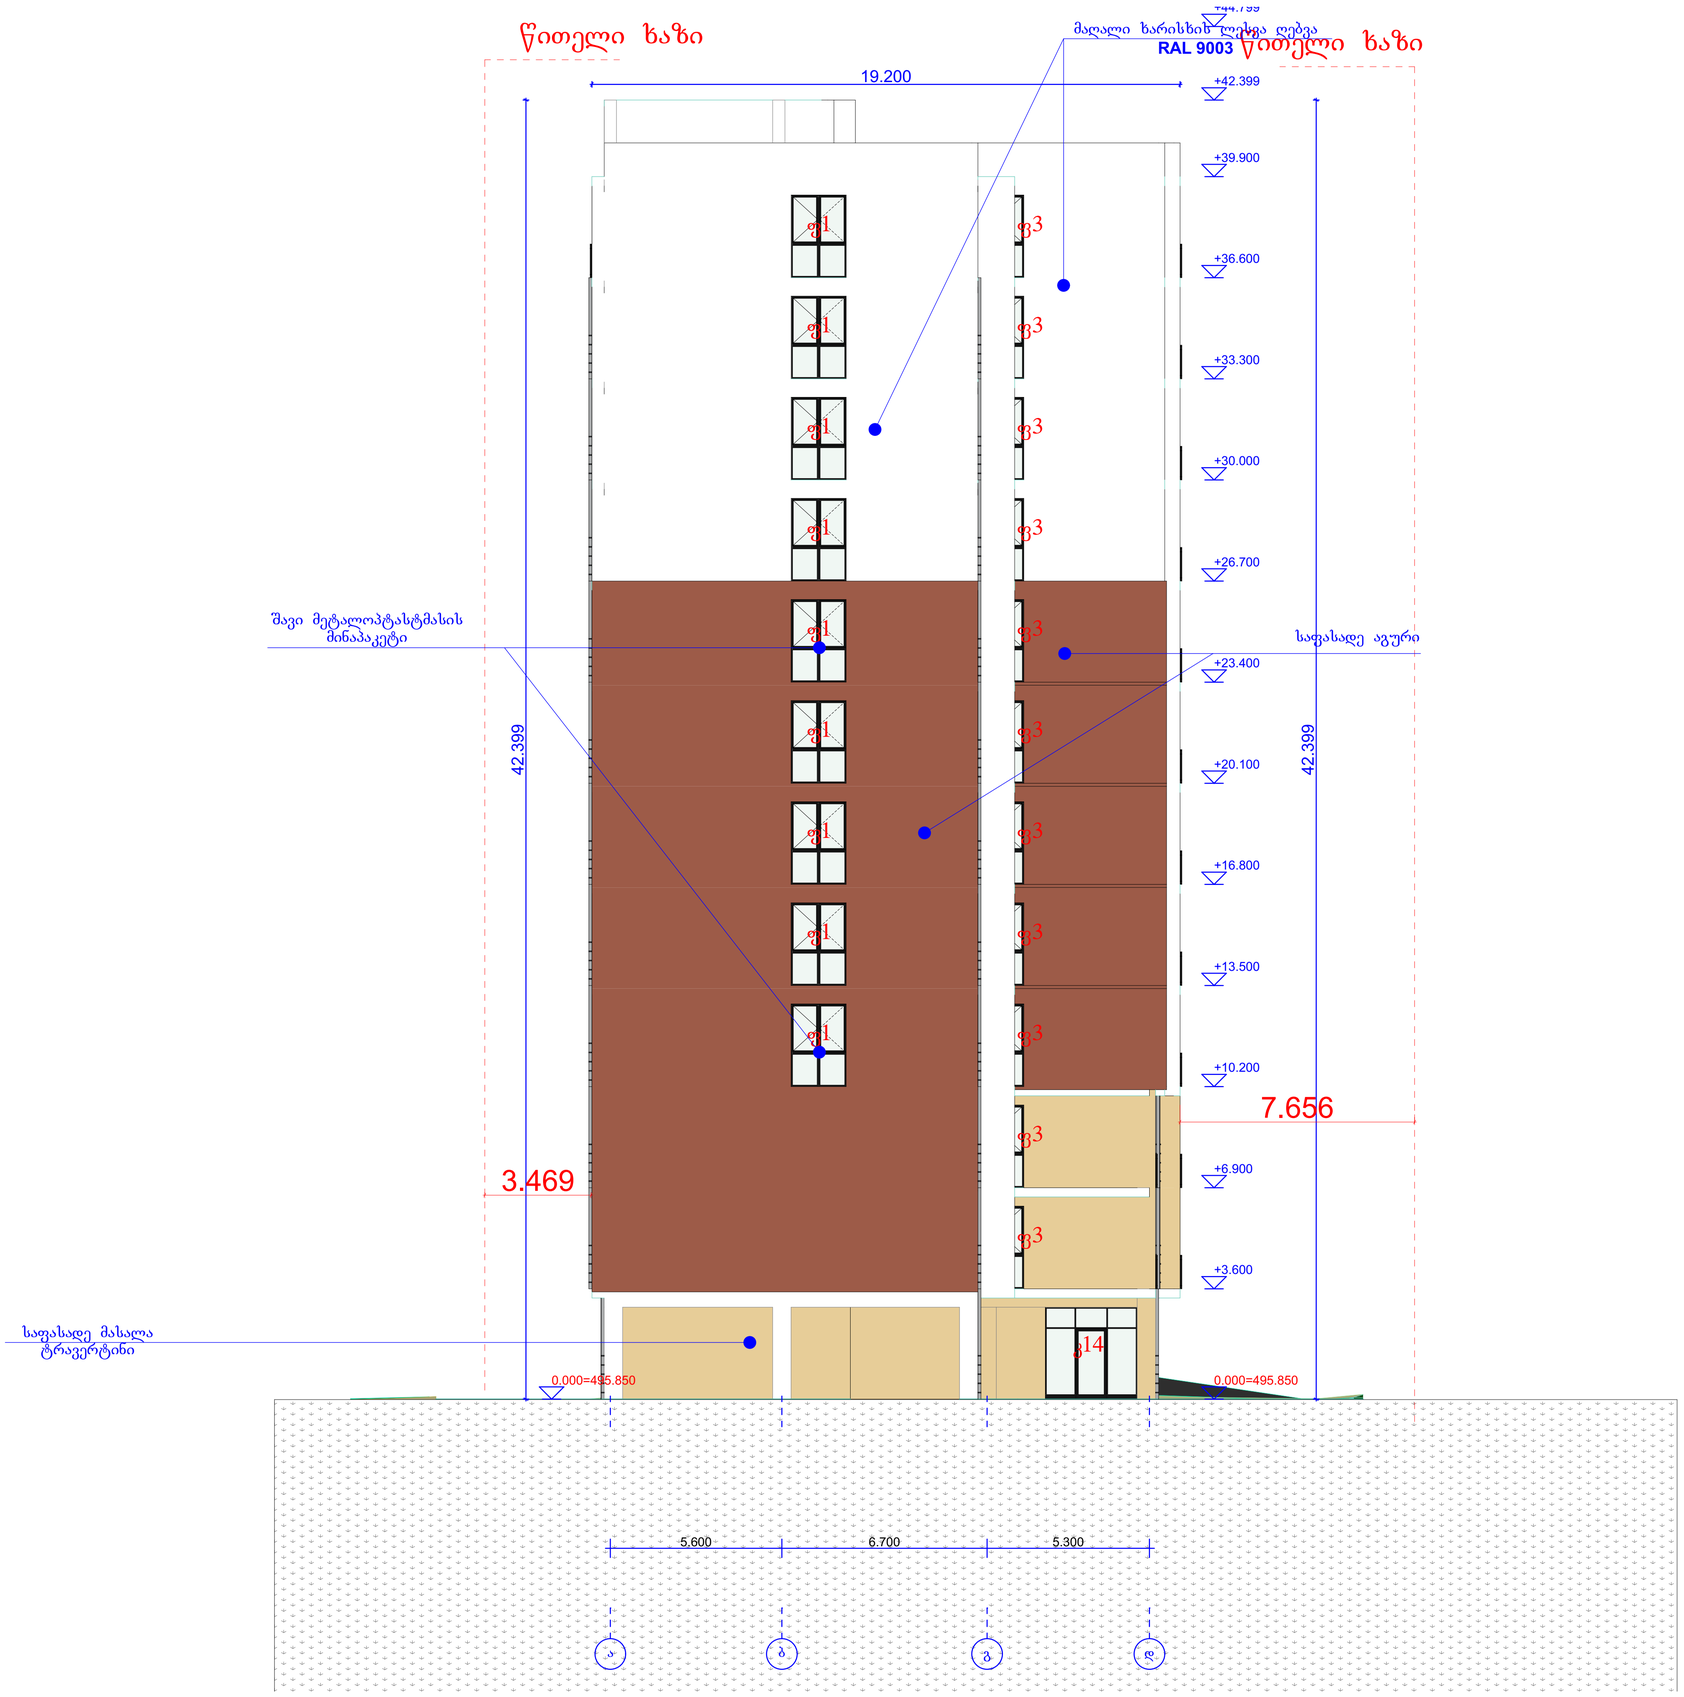

ფორმატი	A-1	თბილისი 2021 წ.

ექსპლიკაცია:

პირობითი ნიშნები

წითელი ხაზი

ღერძის ხაზი

ჭრილის მაჩვენებელი

შენიშვნები:

პროექტში ცვლილებები შეთანხმებული უნდა იქნეს პროექტის ავტორთან და მერიის საძალაძო სამსახურთან.

პროექტის სახელწოდება

მისამართი: ქ.თბილისი, საქართველოს ერთიანოგისათვის მებრძოლთა ქუჩა №41 (01.19.20.003.005)

მრავალფუნქციური კომპლექსი შენობა

შპს "ეი ბი 5"

თანამდებობა	გვარი	ხელმოწერა
დირექტორი	დ. ლოსაბერიძე	
პრ. ავტორი	რ. ტქემალაძე	
მასშტაბი	1:100	
თარიღი	24.11.2020	
სტადია	ფურცლები	ფურცელი
პროექტი		

ფასადი დ - ა
მ. 1:100

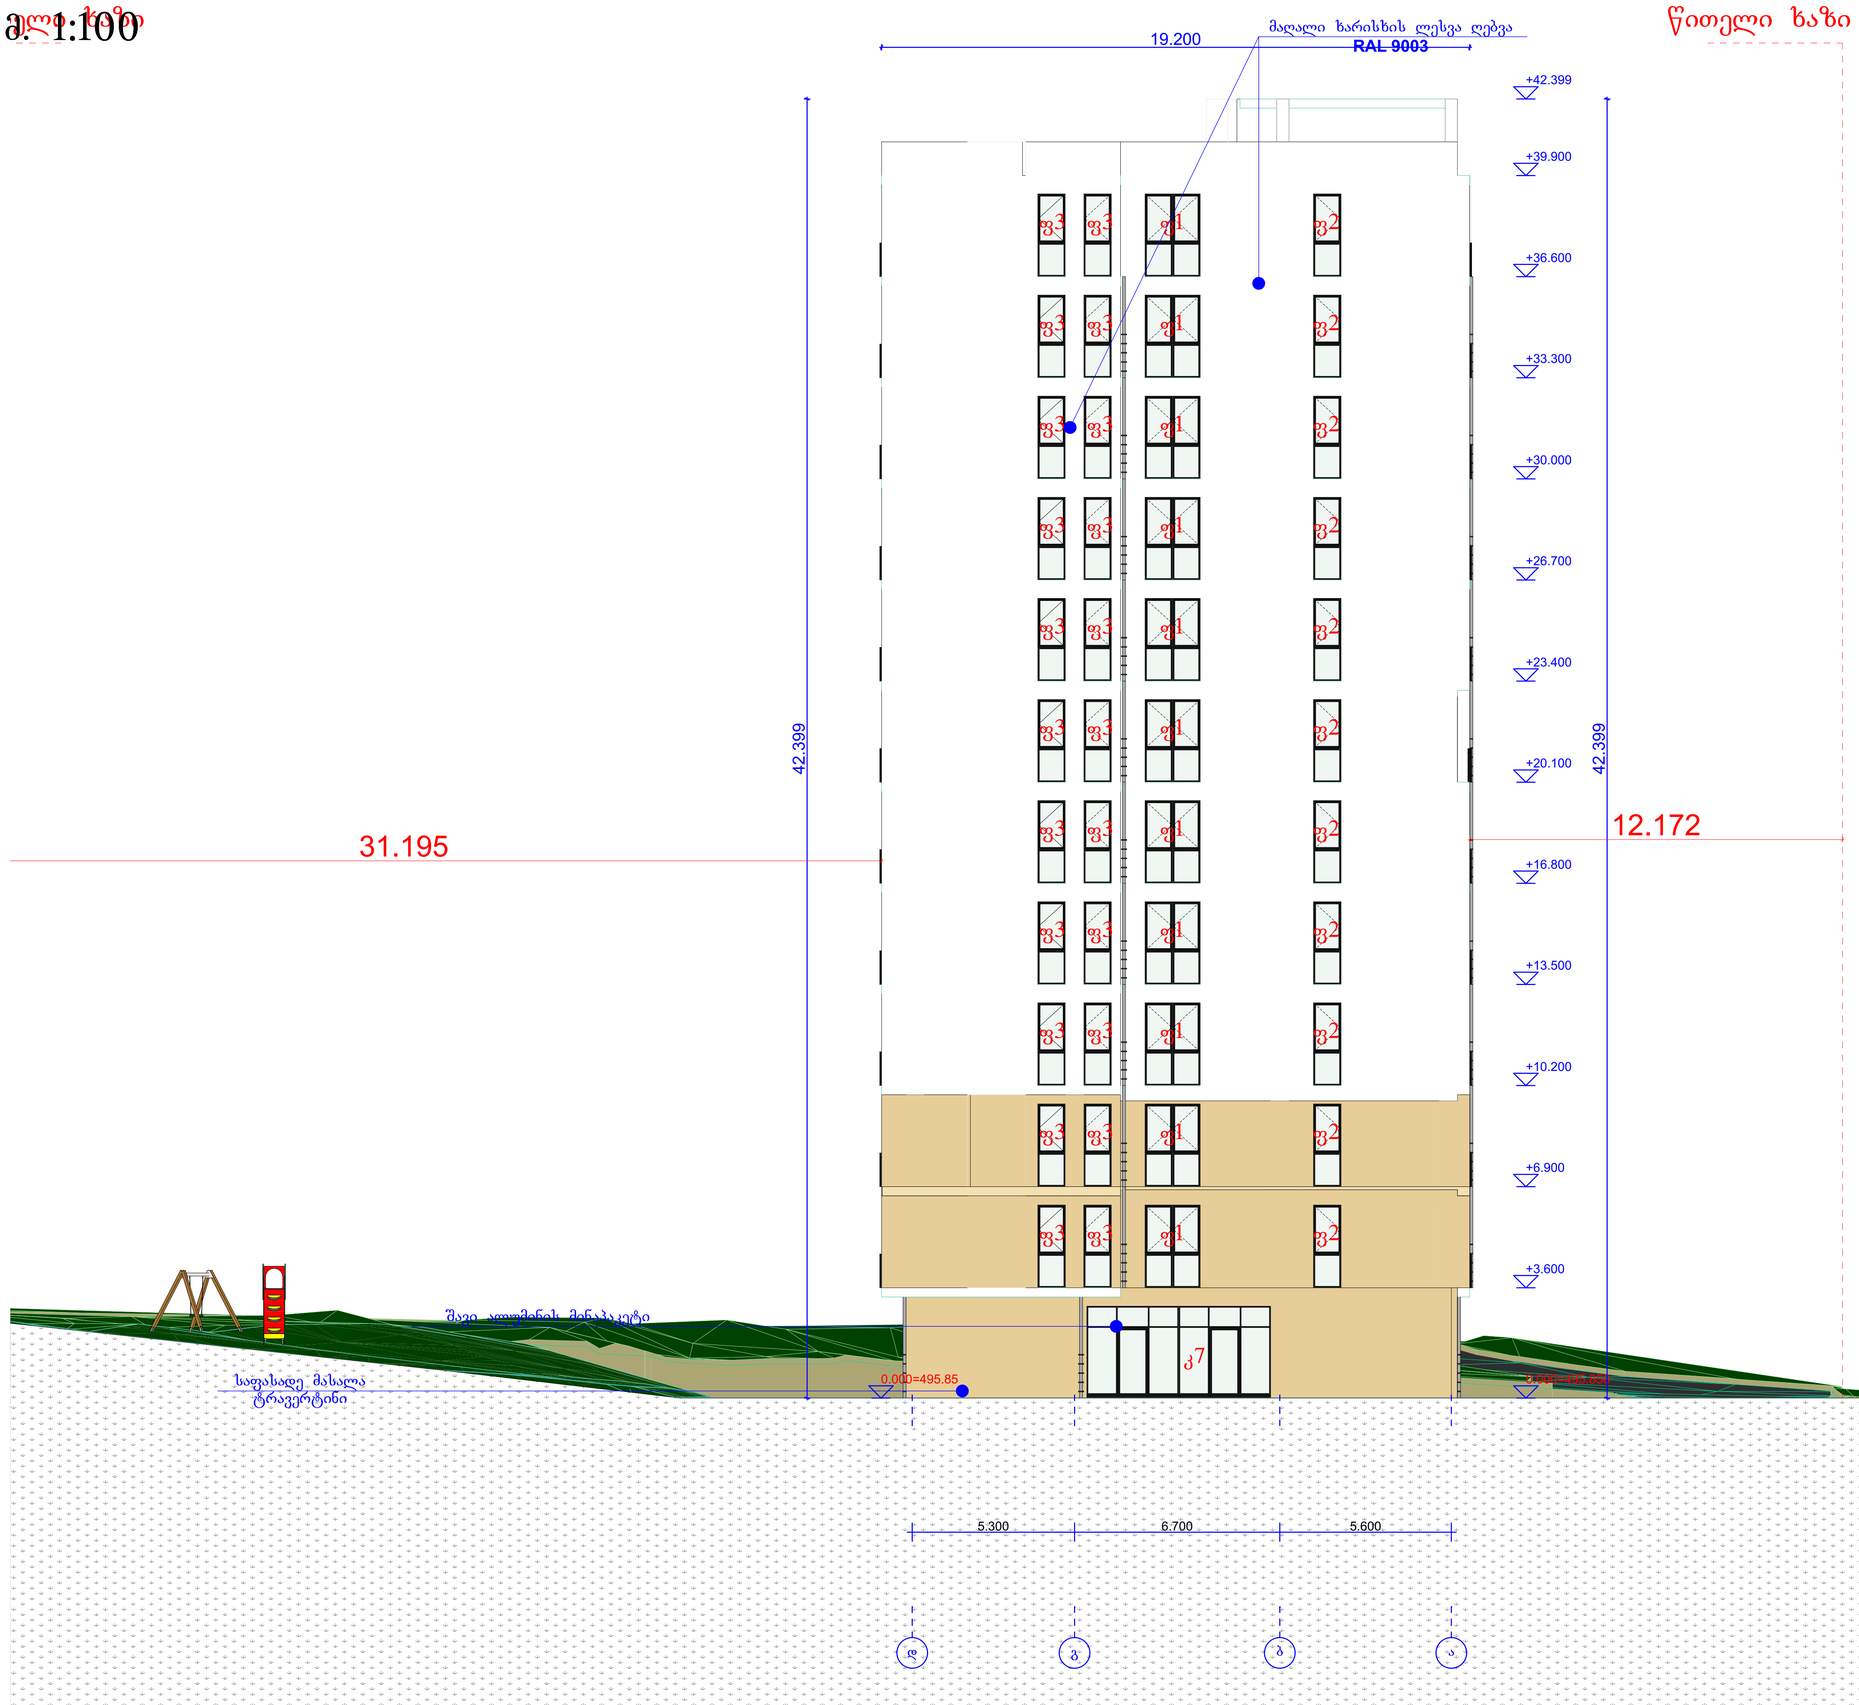

ფორმატი	A-1	თბილისი 2021 წ.	

ექსპლიკაცია:

პირობითი ნიშნები

წითელი ხაზი

ღერძის ხაზი

ჭრილის მაჩვენებელი

შენიშვნები:

პროექტში ცვლილებები შეთანხმებული უნდა იქნეს პროექტის ავტორთან და მერიის საქალაქო სამსახურთან.

პროექტის სახელწოდება

მისამართი: ქ.თბილისი, საქართველოს ერთიანოგისათვის მებრძოლთა ქუჩა №41 (01.19.20.003.005)

მრავალფუნქციური კომპლექსი შენობა

შპს "ეი ბი 5"

თანამდებობა	გვარი	ხელმოწერა	
დირექტორი	დ. ლოსაბერიძე		
პრ. ავტორი	რ. ტქემალაძე		
მასშტაბი	1:100		
თარიღი	24.11.2020		
სტადია		ფურცლები	ფურცელი
პროექტი			





















