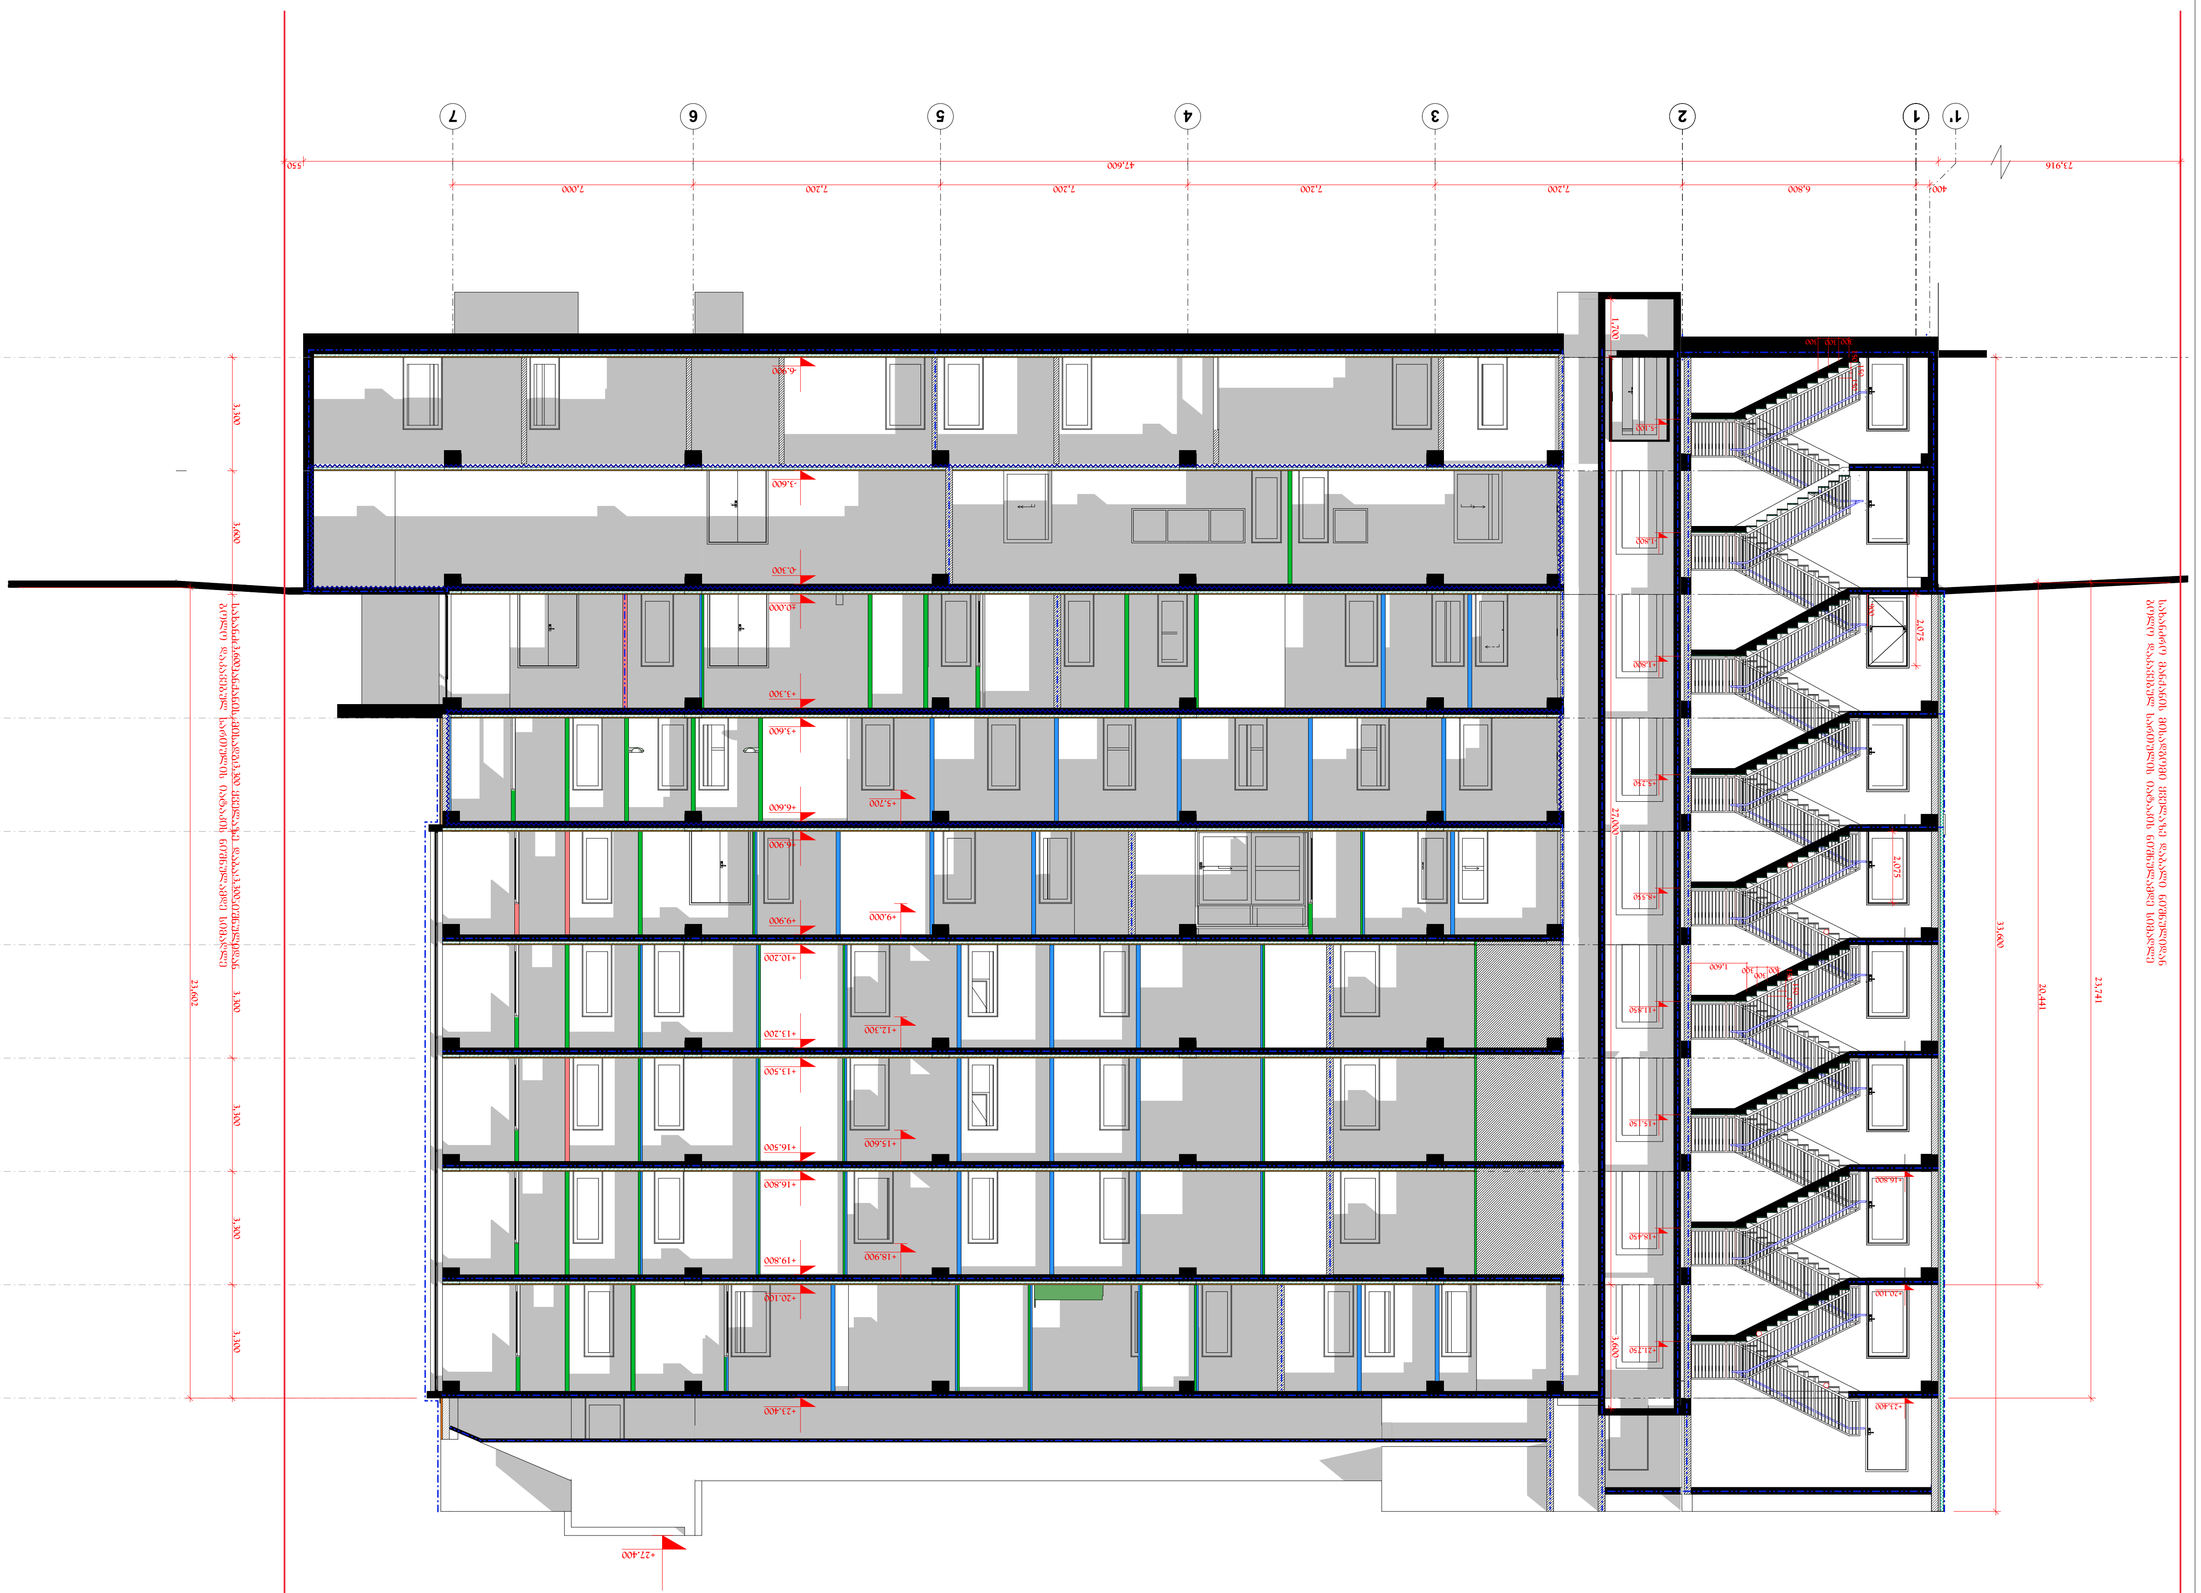
1' 1 2 3 4 5 6 7
400
6,800
7,200
7,200
7,200
7,200
7,000
550
47,600
73,916
+27,400
+23,400
+20,100
+16,800
+13,500
+10,200
+6,900
+3,600
-300
-3,600
-6,900
+23,400
+20,100
+16,800
+13,500
+10,200
+6,900
+3,600
+300
-3,600
-6,900
3,300
3,300
3,300
3,300
3,300
3,300
23,602
33,600
30,441
21,741
1,200
1,200
1,200

ჭრილი 2-2
მასშტაბი 1 :100

ფორმატი PAPER SIZE	დაკვეთა № CONTRACT №	პროექტის № PROJECT №	ფაილის სახელი FILE NAME
A3	...	...	...

პირობითი აღნიშვნები LEGEND

შენიშვნები NOTES

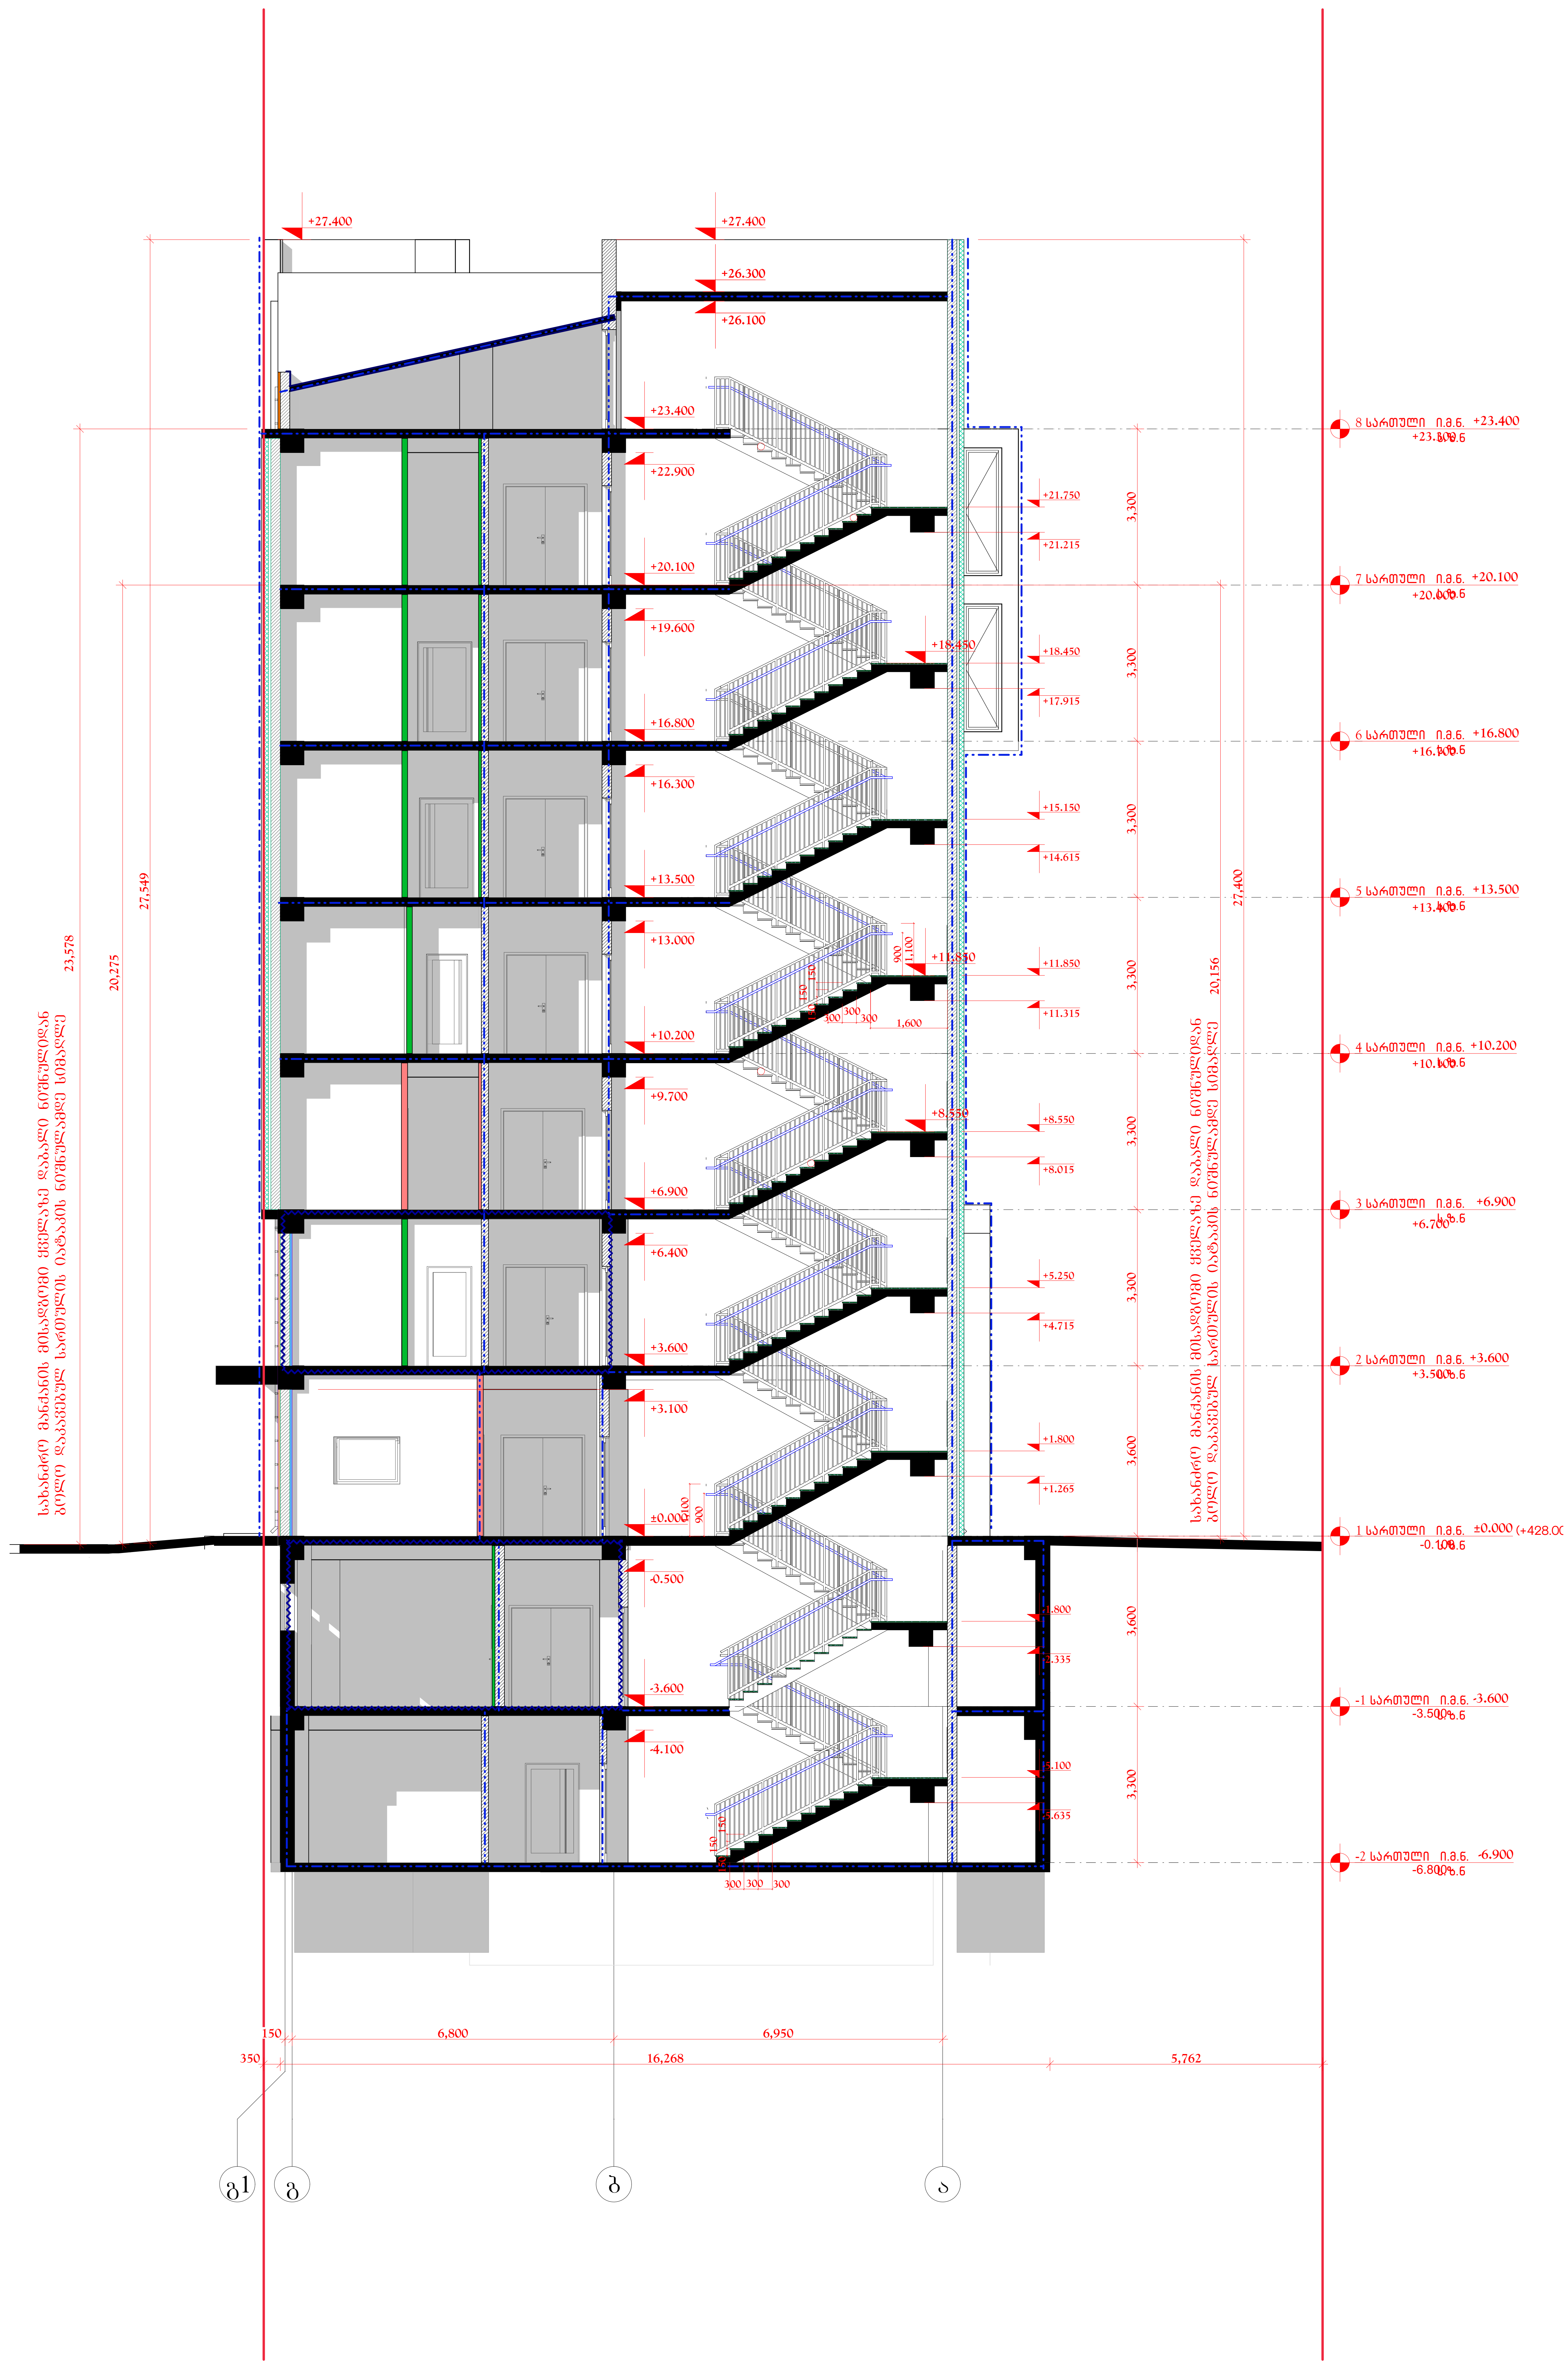

სიტუაციური სქემა KEY PLAN

დამკვეთი PRINCIPAL	შპს "აკ. ფრიდონ თოდუას სამედიცინო ცენტრი – შპს კლინიკური მედიცინის სამეცნიერო კვლევითი ინსტიტუტი"
პროექტი PROJECT	კერძო საავადმყოფო Hospital
მისამართი ADDRESS	ქ. თბილისი, თევდორე მღვდლის ქუჩა №13ა ს.კ. 01.12.07.021.313

თანამდებობა Position	სახელი, გვარი Name, Surname	ხელმოწერა Signature
დირექტორი Director	ი. ბარნაბიშვილი I. Barnabishvili	
დირექტორი Director	ნ. ალექსიადისი N. Aleksiadis	
პრ. მთ. არქიტექტორი Chief Architect of the Project	მ. იონიდისი M. Ionidisi	
კონსტრუქტორი Constructor	დ. ცანავა D. Canava	
მთ. ტექნოლოგი Chief Technologist	თ. ჯომარჯიძე T. Jomarjidze	
შეასრულა Performing work	მ. იონიდისი M. Ionidisi	
შეამოწმა Checked by		

შპს. "აპექს სტუდიო 1"
საქართველო, თბილისი 0194, კუს ტბის შესახვევი №1
ტელ.: (+995 97) 77 55 70
E-mail: apexstudio.ge@ gmail. com

არქიტექტურული ნაწილი
ARCHITECTURE

მასშ. SCALE	1:100	თარიღი DATE OF ISSUE	24.06.2020.

ნახაზი DRWG.

კორექტირება REVISIONS		
№	კორექტ. REV.	თარიღი DATE
1		
2		
3		

სტადია STAGE	ინდექსი INDEX	ფურც. PAGES
მუშა პროექტი Working Draft	ა-202	50

მასშტაბი 1-70

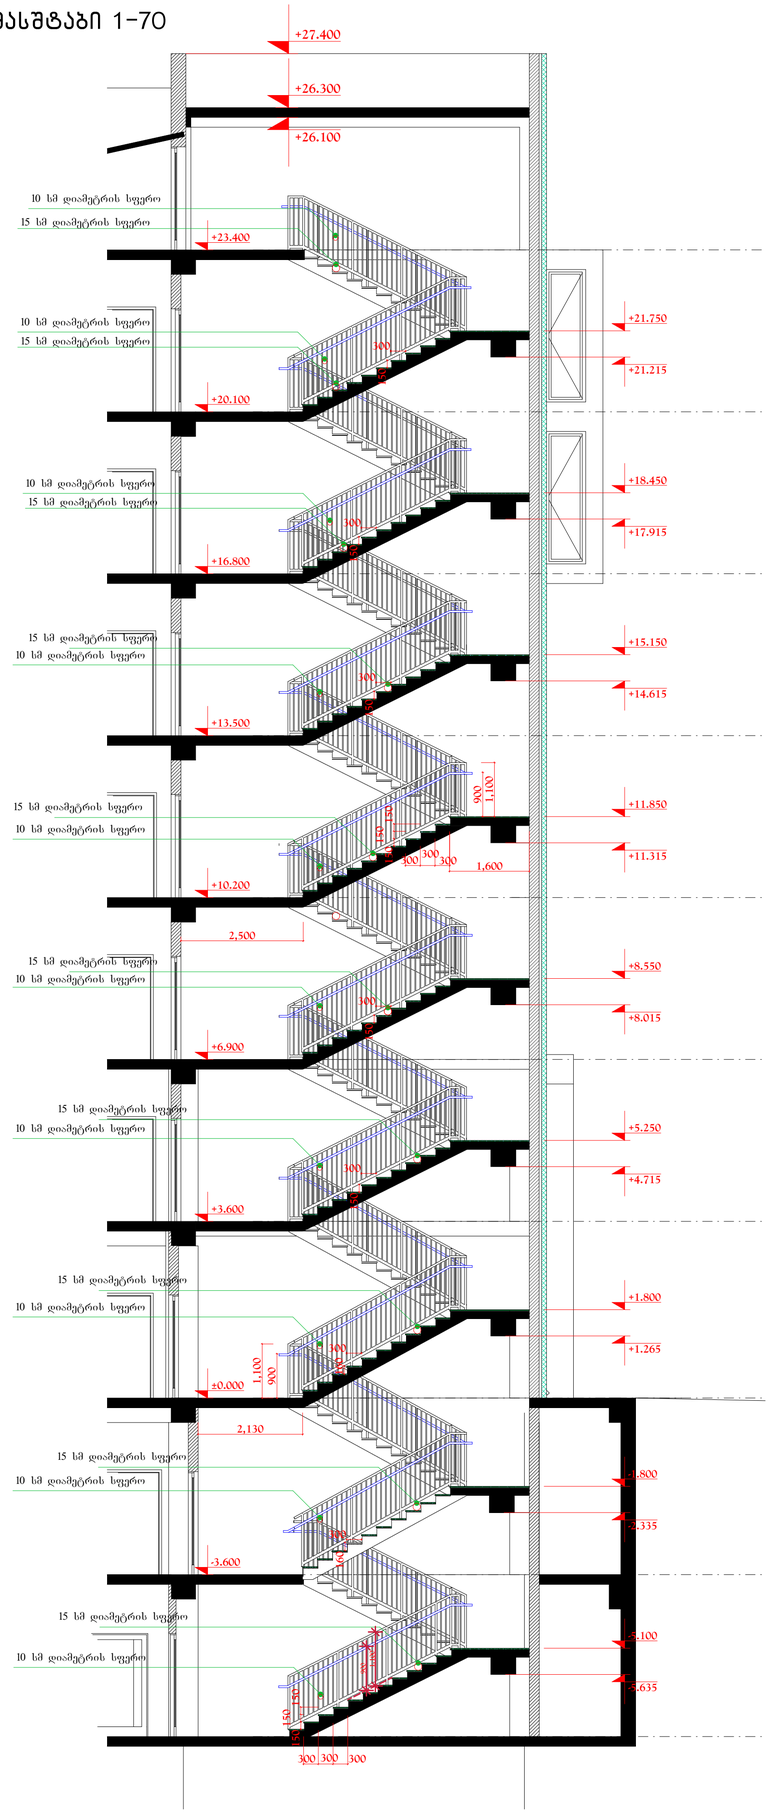

მასშტაბი 1-50

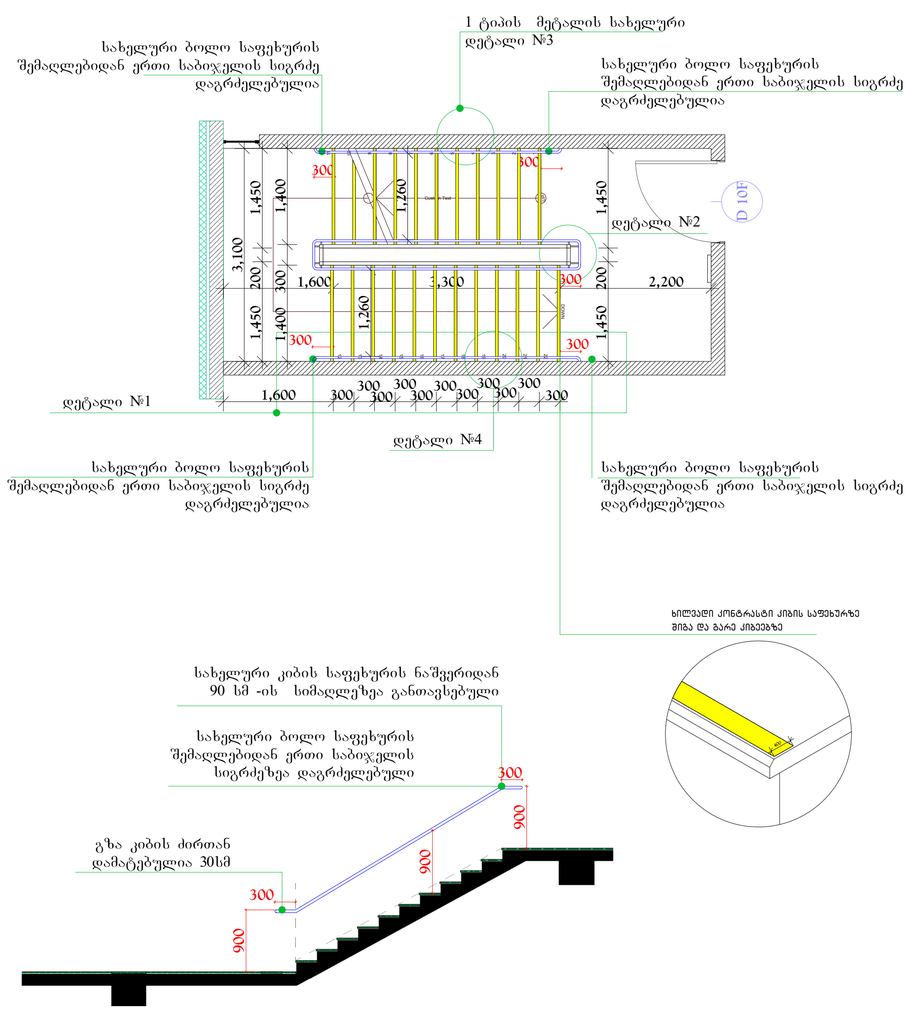

მასშტაბი 1-10

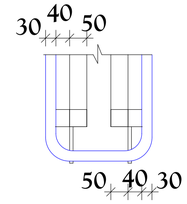

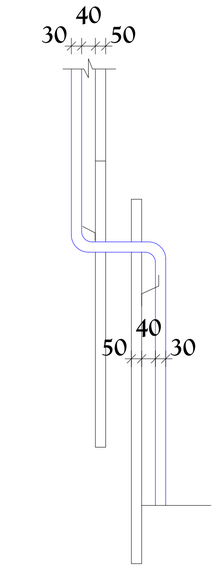

მასშტაბი 1-10

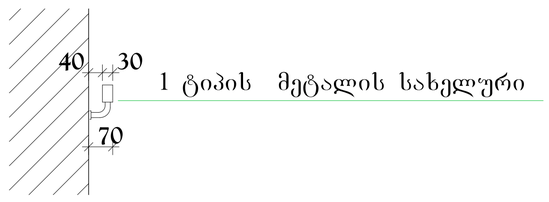

დეტალი კიბე №1, კიბის მოაჯირი

ფორმატი PAPER SIZE	შეკვეთა № CONTRACT №	პროექტის № PROJECT №	ფაილის სახელი FILE NAME
A3	...	...	...

პირობითი აღნიშვნები LEGEND

შენიშვნები NOTES

1.
2.
3.
4.

სიტუაციური სქემა KEY PLAN

დამკვეთი PRINCIPAL
შპს "ა.ა. ზარიფონ ლორდკაპანიძის სახელობის ფონდის - შპს კლინიკური მედიცინის სამეცნიერო კვლევითი ინსტიტუტი"

პროექტი PROJECT
კერძო საკუთრების

მისამართი ADDRESS
ქ. თბილისი, მუხიანის მასივის კვ.№130 ს.კ. 01.12.07.021.313

თანამდებობა Position	სახელი, გვარი Name, Surname	ხელმოწერა Signature
დირექტორი Director	ი. ბარანაშვილი I. Baranashvili	
დირექტორი Director	ნ. აბესაძე N. Abesadze	
აღ. მთ. პროექტების მთავარი არქიტექტორი Chief Architect of the Project	მ. იოსებიძე M. Iosidisi	
კონსტრუქტორი Constructor	დ. ჯაბავა D. Canava	
მთ. ტექნოლოგი Chief Technologist	თ. ჯოჯუაძე T. Ioseridze	
შემსრულებელი Performing work	მ. იოსებიძე M. Iosidisi	
შემოწმებულია Checked by		

APEX Studio 1

შპს "აპექს სტუდიო 1"
საქართველო, თბილისი 0194, კბ. ბაბა ბაბაური №1
ტელ: (+995 32) 27 55 70
E-mail: apexstudio.ge@ gmail. com

არქიტექტურული ნაწილი ARCHITECTURE

მასშტაბი SCALE		თარიღი DATE OF ISSUE	09.27.2019.
ნახაზის DRWG.		კორექტირება REVISIONS	
		№	კორექტ. REV.	თარიღი DATE
		1		
		2		
		3		

სტადია STAGE	ინდექსი INDEX	ფურც. PAGES
მუშა პროექტი Working Draft	ა-401	A-

დეტალი კიბე №2, კიბის მოაჯირი

მასშტაბი: 1-70

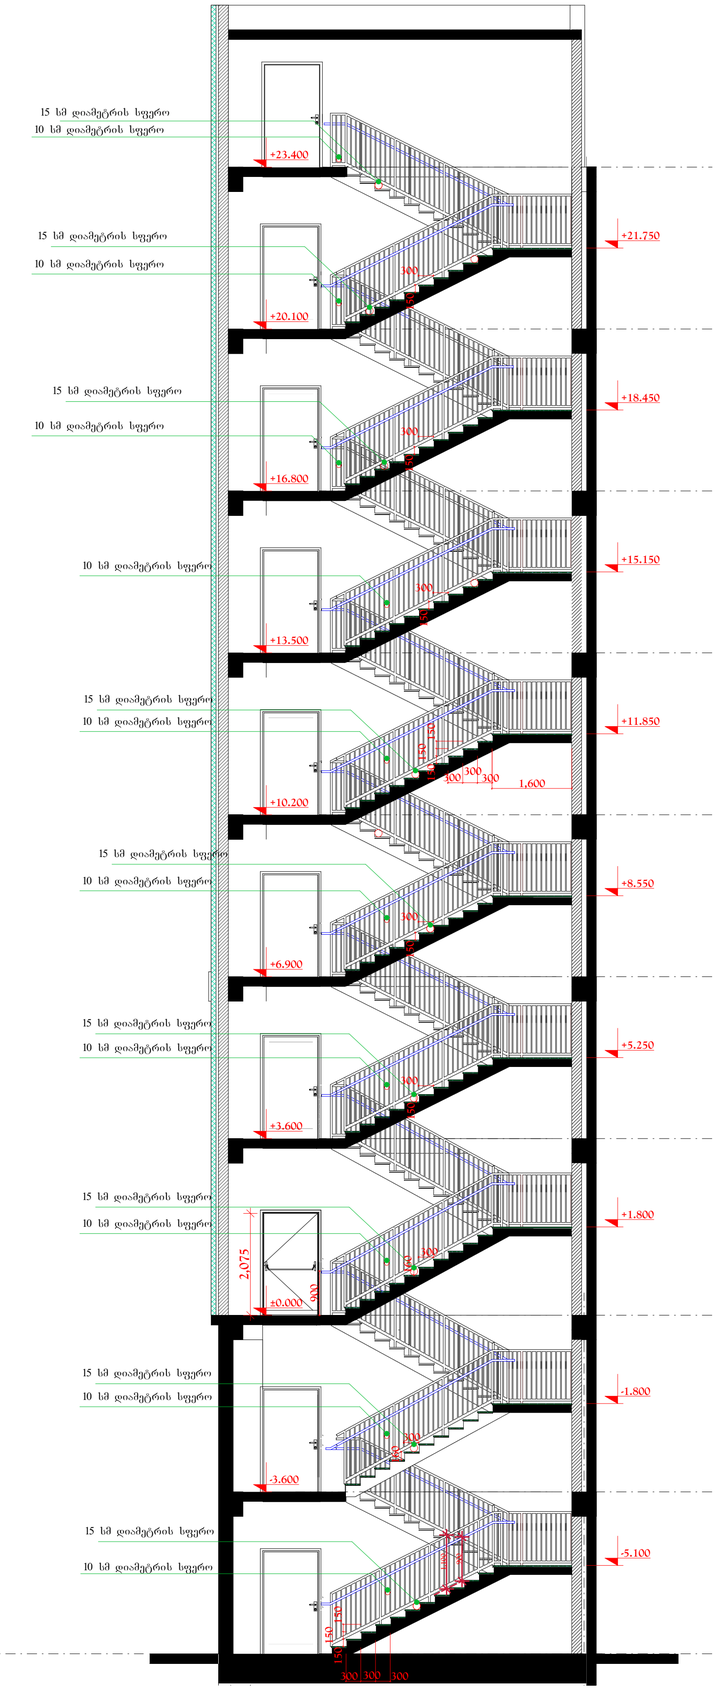

მასშტაბი: 1-50

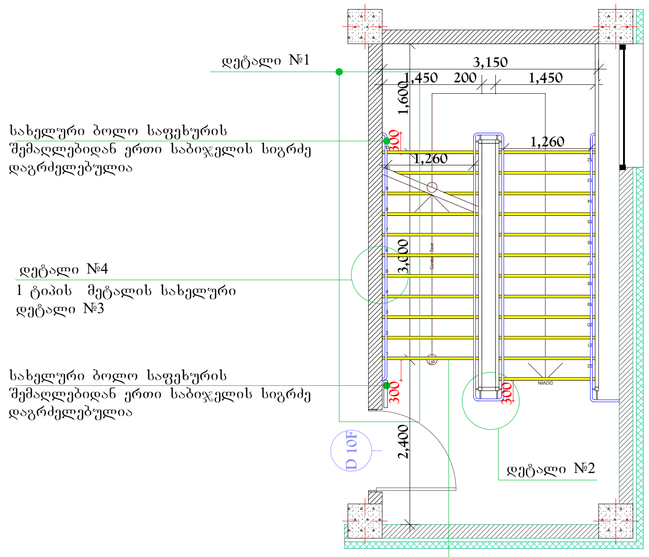

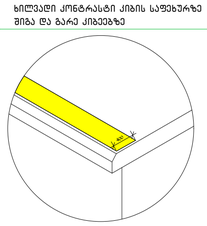

მასშტაბი: 1-10

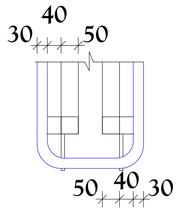

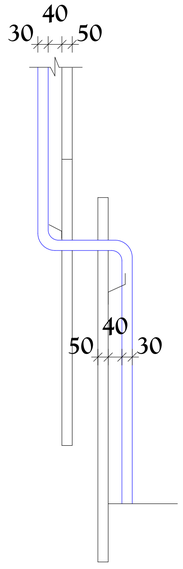

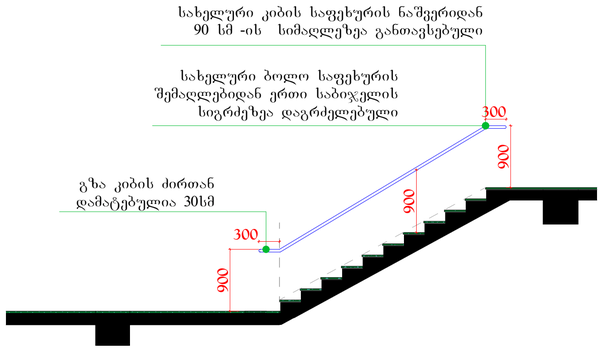

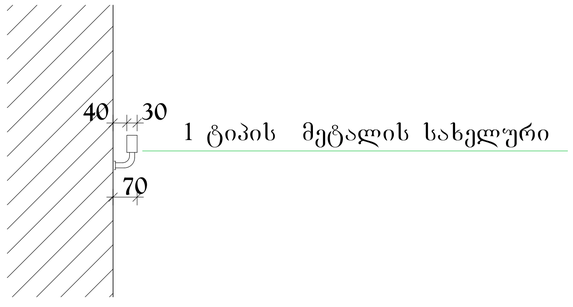

ფორმატი PAPER SIZE	ხელშეკრ. № CONTRACT №	პროექტის № PROJECT №	ფაილის სახელი FILE NAME
A3	...	...	...

ლეგენდა LEGEND

შენიშვნები NOTES

1.
2.
3.
4.

საკვანძო სქემა KEY PLAN

დამკვეთი PRINCIPAL	მპა "პ. ზარიძე ტორპედო საავტომობილო ფაბრიკა – მპა ალფაკარ მეფრენინის საავტომობილო კომპანიის ინსტიტუტი"
პროექტი PROJECT	კრაკო საავტომფრენი
მისამართი ADDRESS	ქ. თბილისი, თავისუფლების მოედნის კვარტალი №130 ს.კ. 01.12.07.021.313

თანამდებობა Position	სახელი, გვარი Name, Surname	ხელმოწერა Signature
დირექტორი Director	ი. ბარნაბიშვილი I. Barnabishvili	
დირექტორი Director	ნ. ალექსიაძე N. Aleksiadi	
მთ. მე პროექტორი Chief Architect of the Project	მ. იონიძე M. Ionidi	
კონსტრუქტორი Constructor	დ. ცაავა D. Caava	
მთ. ტექნოლოგი Chief Technologist	თ. ჯოჯუაძე T. Jomazidze	
შესრულა Performing work	მ. იონიძე M. Ionidi	
შეამოწმა Checked by		

APEX Studio 1

მპა "აპექს სტუდიო 1"
საქართველო, თბილისი 0194, კახ. ცინცაძის №1
ტელ: (+995 97) 77 55 70
E-mail: apexstudio.ge@gmail.com

არქიტექტურული ნაწილი ARCHITECTURE

მასშ. SCALE		თარიღი DATE OF ISSUE	09.27.2019.
ნახაზის DRWG.		კორექტირება REVISIONS	
		№	კორექტ. REV.	თარიღი DATE
		1		
		2		
		3		

სტადია STAGE	ინდექსი INDEX	ფურც. PAGES
სამუშ პროექტი Working Draft	ა-402	A-

ლიფტი №1

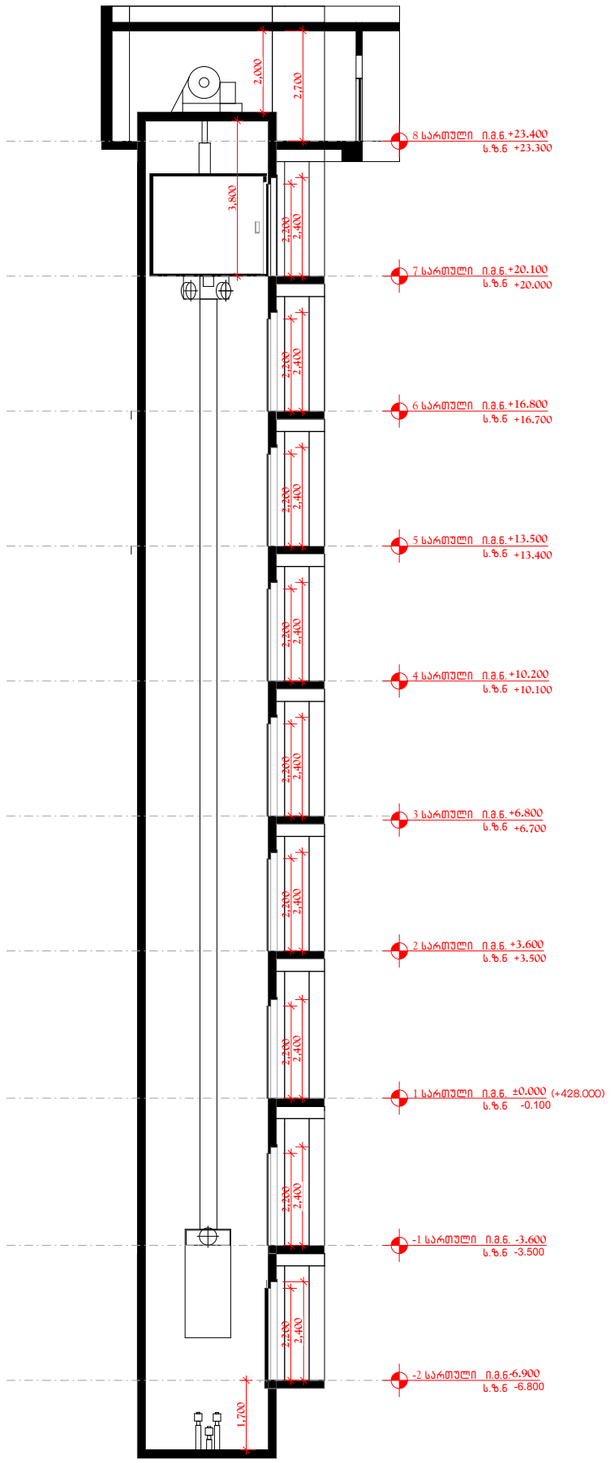

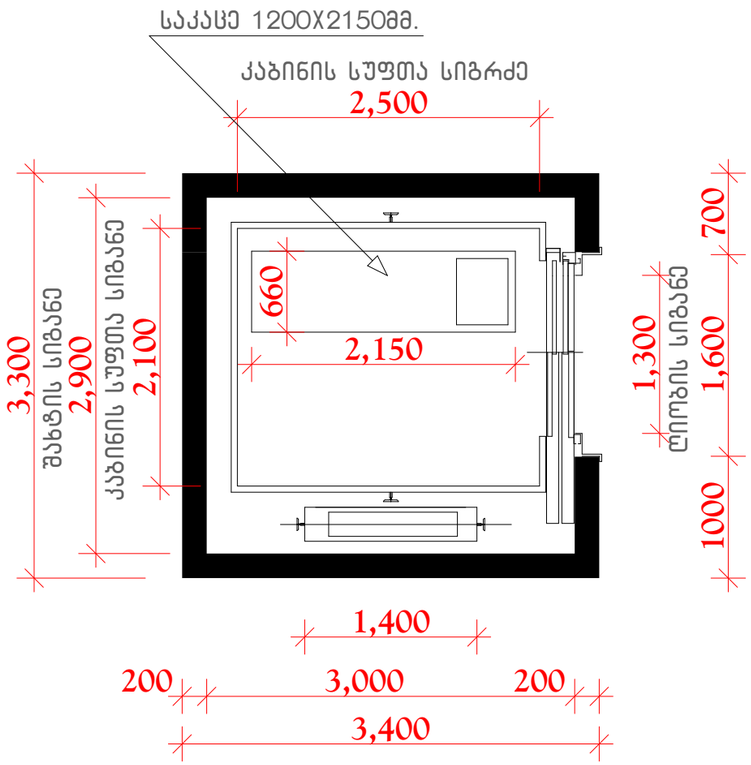

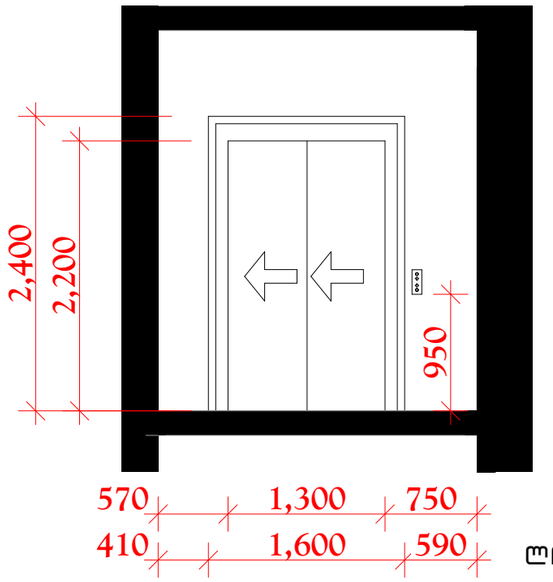

ლიფტის ტექნიკური მახასიათებლები

ლიფტის შახტის გაბარიტები	2900მმ.X3000მმ.
ლიფტის კაბინის შიგა გაბარიტები	2500მმ.X2100მმ.
ლიფტის კარის შიდა სიგანე	1 300მმ.
ლიფტის კარის სცენარობა	90წთ
ლიფტის ტვირთამწეობა	2 000კგ (26 კაცი)
ლიფტის მოძრაობის სიჩქარე	1-1.6მ/წმ

ფორმატი PAPER SIZE: A3 | ხელშეკრულება CONTRACT №: ... | პროექტის № PROJECT №: ... | ფაილის სახელი FILE NAME: ...

პირობითი აღნიშვნები LEGEND

შენიშვნები NOTES

შენობაში გამოყენებულია 408-ე ქვეთავის შესაბამისი შეზღუდული გამოყენების ლიფტი.

- ლიფტი შესაბამისობაში იქნება **ASME A17.1/CSA B44** სტანდარტთან.
- ლიფტის გამოსაძახებელი ღილაკები და კლავიშები შესაბამისობაში იქნება 407.2.1 ქვეთავთან.
- ფოიეს სიგნალები შესაბამისობაში იქნება 407.2.2 ქვეთავთან.
- ლიფტის შახტებთან განთავსებული ნიშნები შესაბამისობაში იქნება 407.2.3 ქვეთავთან.
- ლიფტის კაბინის ბალანსირება შესაბამისობაში იქნება 407.4.4-ე ქვეთავთან.
- ლიფტის კაბინის განათება შესაბამისობაში იქნება 407.4.5-ე ქვეთავთან.
- ლიფტის კაბინის სამართავები შესაბამისობაში იქნება 407.4.6 -ე ქვეთავთან. მართვის პანელები განთავსდება გვერდითა კედლის ცენტრში.
- კაბინის სამართავების აღნიშვნები და მითითებები შესაბამისობაში იქნება 407.4.7 -ე ქვეთავთან.
- კაბინაში მოეწყობა 407.4.10-ე ქვეთავის შესაბამისი საავარიო სიგნალიზაციის მექნიზმები.

დამკვეთი PRINCIPAL: შპს "აკ. ფრიდონ თოდუას სამედიცინო ცენტრი - შპს კლინიკური მედიცინის სამეცნიერო კვლევითი ინსტიტუტი"

პროექტი PROJECT: ქერძო საავადმყოფო Hospital

მისამართი ADDRESS: ქ. თბილისი, თევდორე მღვდლის ქუჩა №13ა ს.კ. 01.12.07.021.313

თანამდებობა Position	სახელი, გვარი Name, Surname	ხელმოწერა Signature
დირექტორი Director	ი. ბარნაბიშვილი I. Barnabishvili	
დირექტორი Director	ნ. ალექსიაძისი N. Aleksiadis	
არ. მთ. არქიტექტორი Chief Architect of the Project	მ. იონიდისი M. Ionidisi	
კონსტრუქტორი Constructor	დ. ცანავა D. Canava	
მთ. ტექნოლოგი Chief Technologist	თ. ჯომარჯიძე T. Jomarjidze	
შემსრულა Performing work	მ. იონიდისი M. Ionidisi	
შემოწმა Checked by		

შპს. "აპექს სტუდიო 1"
საქართველო, თბილისი 0194, ქუს ტბის შესახვევი №1
ტელ.: (+995 97) 77 55 70
E-mail: apexstudio.ge@ gmail. com

არქიტექტურული ნაწილი ARCHITECTURE

მასშ. SCALE: 1:150, 1:50 | თარიღი DATE OF ISSUE: 09.27.2019.

ნახაზი DRWG.

კორექტირება REVISIONS

№	კორექტ. REV.	თარიღი DATE
1		
2		
3		

სტადია STAGE: მუშა პროექტი Working Draft | ინდექსი INDEX: ა-403 | ფურც. PAGES: 67

ლიფტი №2

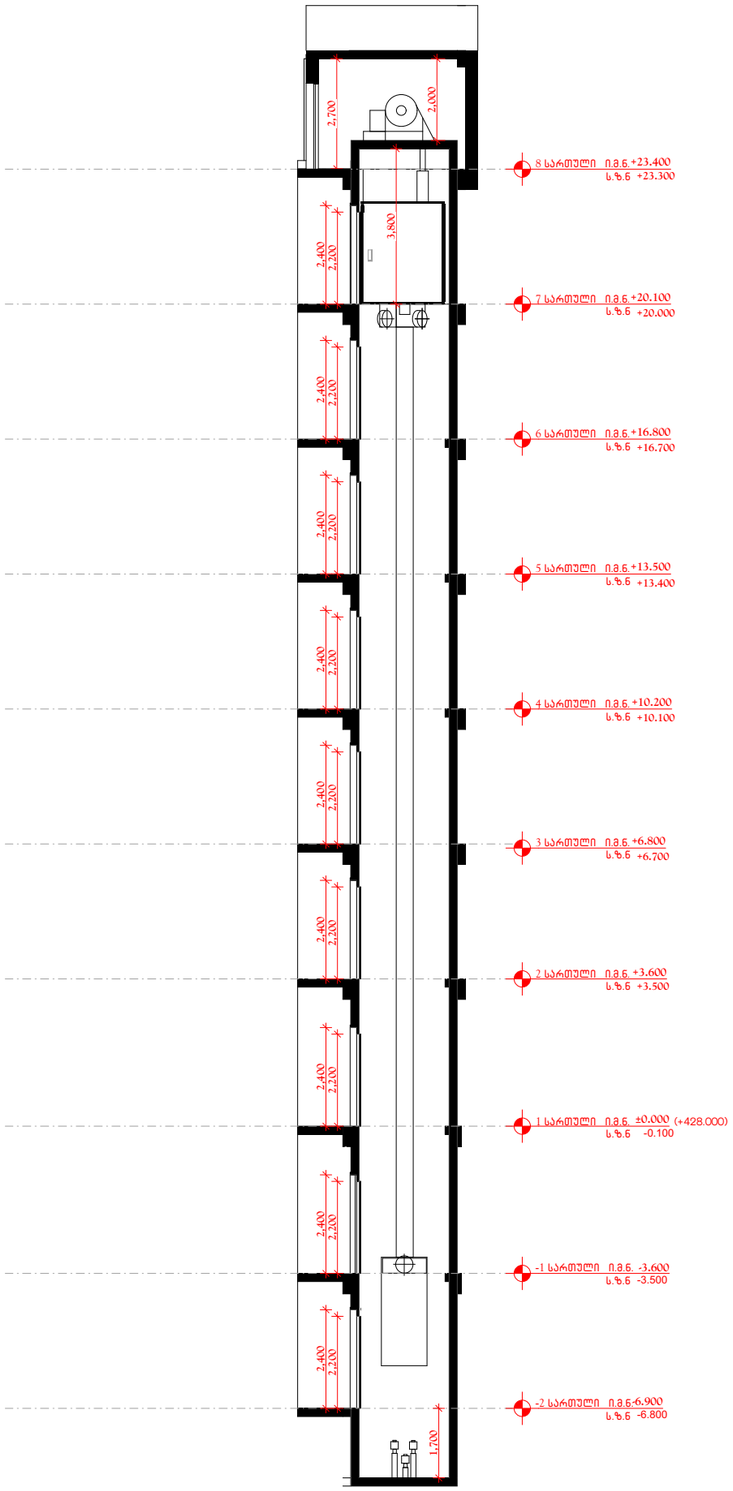

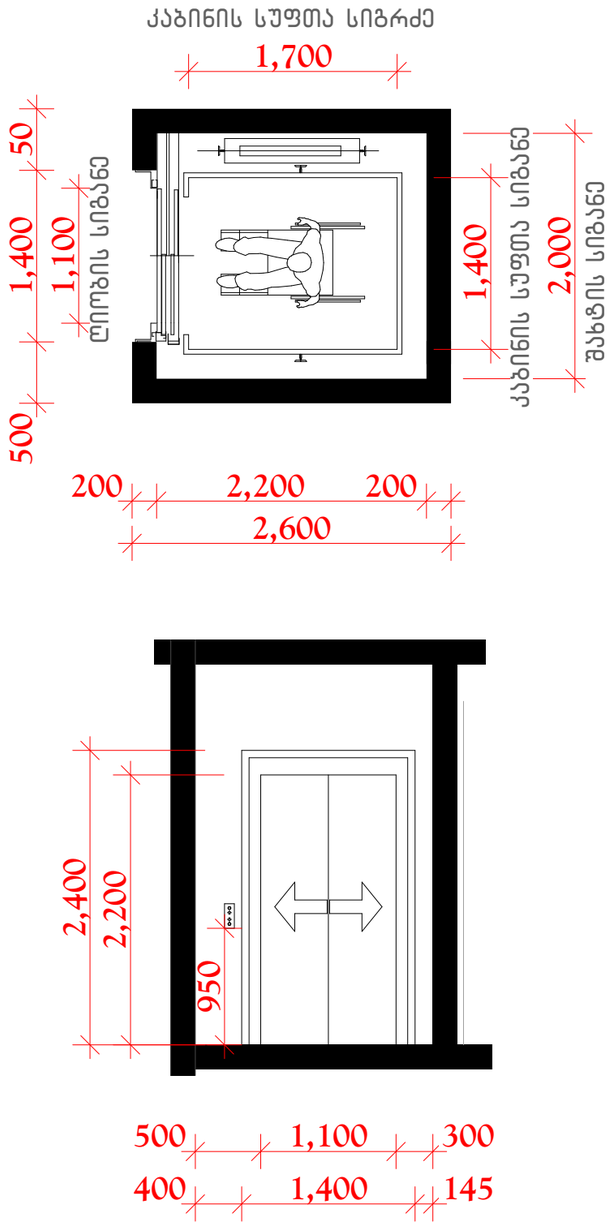

ლიფტის ტექნიკური მახასიათებლები

ლიფტის შახტის გაბარიტები	2000მმ.X2200მმ.
ლიფტის კაბინის შიგა გაბარიტები	1700მმ.X1400მმ.
ლიფტის კარის შიდა სიგანე	1 100მმ.
ლიფტის კარის ცესხმედებობა	90წთ
ლიფტის ტვირთამწეობა	800კგ (8 კაცი)
ლიფტის მოძრაობის სიჩქარე	1-1.6მ/წმ

ფორმატი PAPER SIZE	ხელშეკრულების № CONTRACT №	პროექტის № PROJECT №	ფაილის სახელი FILE NAME
A3	...	...	...

პირობითი აღნიშვნები LEGEND

შენიშვნები NOTES

შენობაში გამოყენებულია 408-ე ქვეთავის შესაბამისი შეზღუდული გამოყენების ლიფტი.

- ლიფტი შესაბამისობაში იქნება **ASME A17.1/CSA B44** სტანდარტთან.
- ლიფტის გამოსაძახებელი ღილაკები და კლავიშები შესაბამისობაში იქნება 407.2.1 ქვეთავთან.
- ფოიეს სიგნალები შესაბამისობაში იქნება 407.2.2 ქვეთავთან.
- ლიფტის შახტებთან განთავსებული ნიშნები შესაბამისობაში იქნება 407.2.3 ქვეთავთან.
- ლიფტის კაბინის ბალანსირება შესაბამისობაში იქნება 407.4.4-ე ქვეთავთან.
- ლიფტის კაბინის განათება შესაბამისობაში იქნება 407.4.5-ე ქვეთავთან.
- ლიფტის კაბინის სამართავები შესაბამისობაში იქნება 407.4.6 -ე ქვეთავთან. მართვის პანელები განთავსდება გვერდითა კედლის ცენტრში.
- კაბინის სამართავების აღნიშვნები და მითითებები შესაბამისობაში იქნება 407.4.7 -ე ქვეთავთან.
- კაბინაში მოეწყობა 407.4.10-ე ქვეთავის შესაბამისი საევარიო სიგნალიზაციის მექნიზმები.

დამკვეთი PRINCIPAL: შპს "აკ. ფრიდონ თოდუას სამედიცინო ცენტრი - შპს კლინიკური მედიცინის სამეცნიერო კვლევითი ინსტიტუტი"

პროექტი PROJECT: ქერძო საავადმყოფო Hospital

მისამართი ADDRESS: ქ. თბილისი, თევდორე მღვდლის ქუჩა №13ა ს.კ. 01.12.07.021.313

თანამდებობა Position	სახელი, გვარი Name, Surname	ხელმოწერა Signature
დირექტორი Director	ი. ბარნაბიშვილი I. Barnabishvili	
დირექტორი Director	ნ. ალექსიადისი N. Aleksiadis	
არ. მთ. არქიტექტორი Chief Architect of the Project	მ. იონიდისი M. Ionidisi	
კონსტრუქტორი Constructor	დ. ცანავა D. Canava	
მთ. ტექნოლოგი Chief Technologist	თ. ჯომარჯიძე T. Jomarjidze	
შემსრულა Performing work	მ. იონიდისი M. Ionidisi	
შეამოწმა Checked by		

APEX Studio 1
შპს. "აპექს სტუდიო 1"
საქართველო, თბილისი 0194, ქუს ტბის შესახვევი №1
ტელ.: (+995 97) 77 55 70
E-mail: apexstudio.ge@ gmail. com

არქიტექტურული ნაწილი ARCHITECTURE

მასშ. SCALE	1:150, 1:50	თარიღი DATE OF ISSUE	09.27.2019.

ნახაზი DRWG.

კორექტირება REVISIONS			
№	კორექტ. REV.	თარიღი DATE	
1			
2			
3			

სტადია STAGE	ინდექსი INDEX	ფურც. PAGES
მუშა პროექტი Working Draft	ა-404	67

დეტალი N **D-03**

მასშტაბი: 1-20

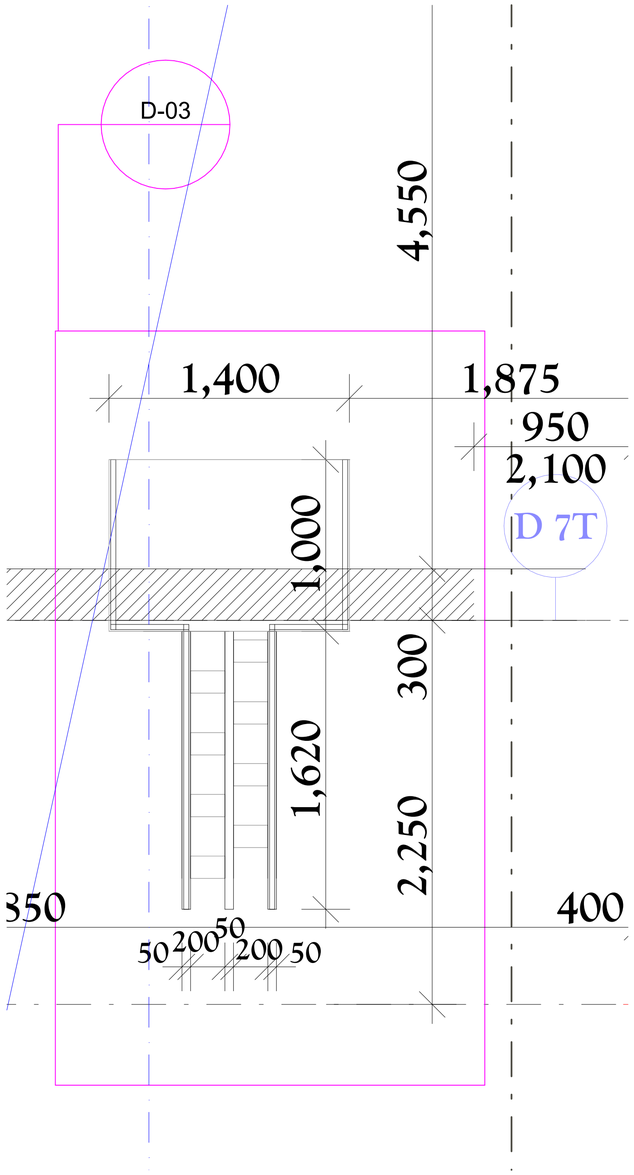

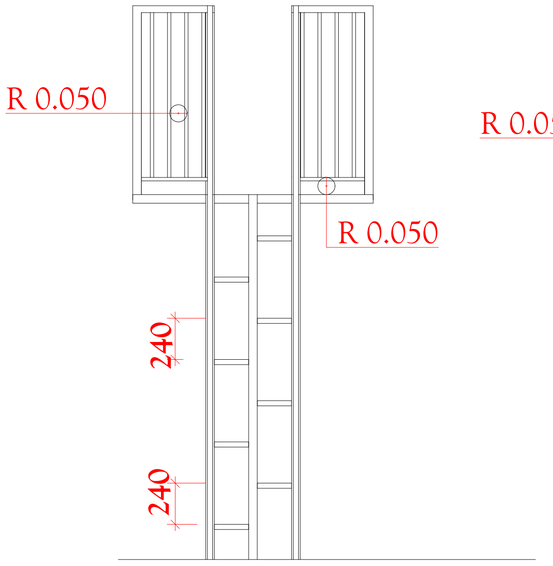

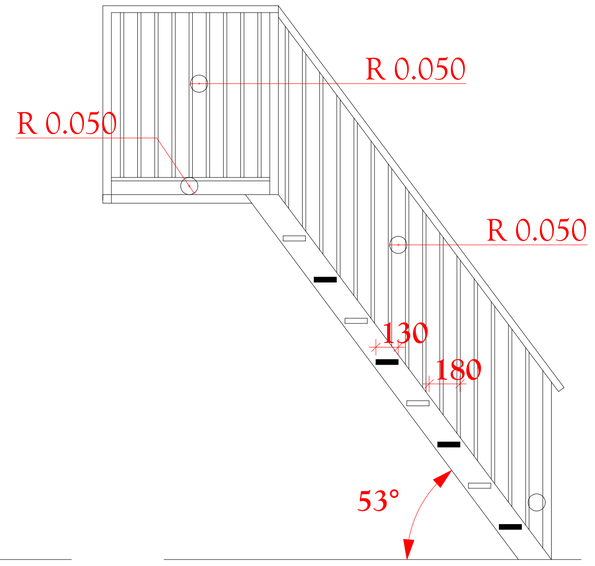

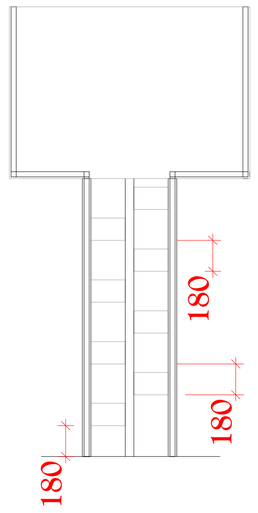

ფორმატი PAPER SIZE	ხელშეკრ. № CONTRACT №	პროექტის № PROJECT №	ფაილის სახელი FILE NAME
A3	...	...	...

ლეგენდა LEGEND

შენიშვნები NOTES

1.
2.
3.
4.

სიტუაციური სქემა KEY PLAN

დამკვეთი PRINCIPAL	შპს "ა.შ. ზარიფიან თორგას საავტომობილო ცენტრი - შპს ელიტავტო მეტალურგის საავტომობილო კომპანიის ინტერესები"
პროექტი PROJECT	კერძო საკუთრებაში
მისამართი ADDRESS	ქ. თბილისი, ორხევის მეტროს ქუჩა №13ა ს.კ. 01.12.07.021.313

თანამდებობა Position	სახელი, გვარი Name, Surname	ხელმოწერა Signature
დირექტორი Director	ი. ბარნაბიშვილი I. Barnabishvili	
დირექტორი Director	ნ. ალექსიძე N. Aleksidis	
პა. მთ. პროექტირების Chief Architect of the Project	მ. იონიდისი M. Ionidisi	
კონსტრუქტორი Constructor	დ. კანავა D. Canava	
მთ. ტექნოლოგი Chief Technologist	თ. იონაშვილი T. Ionashvili	
შემსრულებელი Performing work	მ. იონიდისი M. Ionidisi	
შემოწმება Checked by		

APEX Studio 1

შპს "აპექს სტუდიო 1"
საქართველო, თბილისი 0194, კახ. მაის. შესახვევი №1
ტელ: (+995 97) 77 55 70
E-mail: apexstudio.ge@gmail.com

არქიტექტურული ნაწილი
ARCHITECTURE

მასშტ. SCALE		თარიღი DATE OF ISSUE	09.27.2019.
ნახაზის DRWG.		კორექტირება REVISIONS	
		№	კორექტ. REV. თარიღი DATE
		1	
		2	
		3	

სტადია STAGE	ინდექსი INDEX	ფურც. PAGES
მუშა პროექტი Working Draft	D-405	A-