ქალაქ თბილისის მუნიციპალიტეტის საჯარო სამართლის იურიდიული პირი – ქალაქ თბილისის მუნიციპალიტეტის ტრანსპორტისა და ურბანული განვითარების სააგენტო

წერილის ნომერი: **16-012024932**
თარიღი: **05/09/2020**
პინი: **0092**

ადრესატი: ოთარი კუჭავა
პირადი ნომერი: 01019078390
მისამართი: თბილისი ზესტაფონის ქ. N 4/14 კორ. 2 ბ. 66

გადაამოწმეთ: **document.municipal.gov.ge**

ბატონო ოთარ,

თქვენი მ/წლის 3 სექტემბრის განცხადებით (მერიაში რეგისტრაციის №19/01202471937-16; 03.09.2020წ.) პასუხად, რომელიც შეეხება ქ. თბილისი, ქალაქი თბილისი, თევდორე მღვდლის ქუჩა, N 13ა არსებულ მიწის ნაკვეთზე (ს/კ: 01.13.07.021.313) საგზაო მოძრაობის ორგანიზების სქემის შეთანხმებას, გაცნობებთ, წარმოდგენილი საგზაო მოძრაობის ორგანიზების სქემა სააგენტოს მიერ შეთანხმებულია.

ამასთან გაცნობებთ, რომ სამუშაოს დასრულების შემდეგ, 30 კალენდარული დღის ვადაში დემონტაჟი უნდა გაუკეთდეს დროებით დამონტაჟებულ საგზაო მოძრაობის ორგანიზების ტექნიკურ საშუალებებს და ქუჩის სავალი ნაწილი მოყვანილი იქნას პირვანდელ მდგომარეობაში.

საგზაო მოძრაობის ორგანიზების სქემა შეთანხმებულია იმ პირობით, რომ საგზაო მოძრაობის ორგანიზების ცვლილების შემთხვევაში სქემა ხელახლა საჭიროებს შეთანხმებას სააგენტოსთან.

შენიშვნა: სსიპ - ტრანსპორტისა და ურბანული განვითარების სააგენტოს მიერ შეთანხმებული საგზაო მოძრაობის ორგანიზების სქემები იხილეთ თანდართულ ბმულზე :

https://cloud.tbilisi.gov.ge/index.php/s/OUKaRlb8A84nWVL

პატივისცემით,

ვიქტორ წილოსანი

სააგენტოს უფროსი

გამოყენებულია კვალიფიციური ელექტრონული ხელმოწერა/ ელექტრონული შტამპი

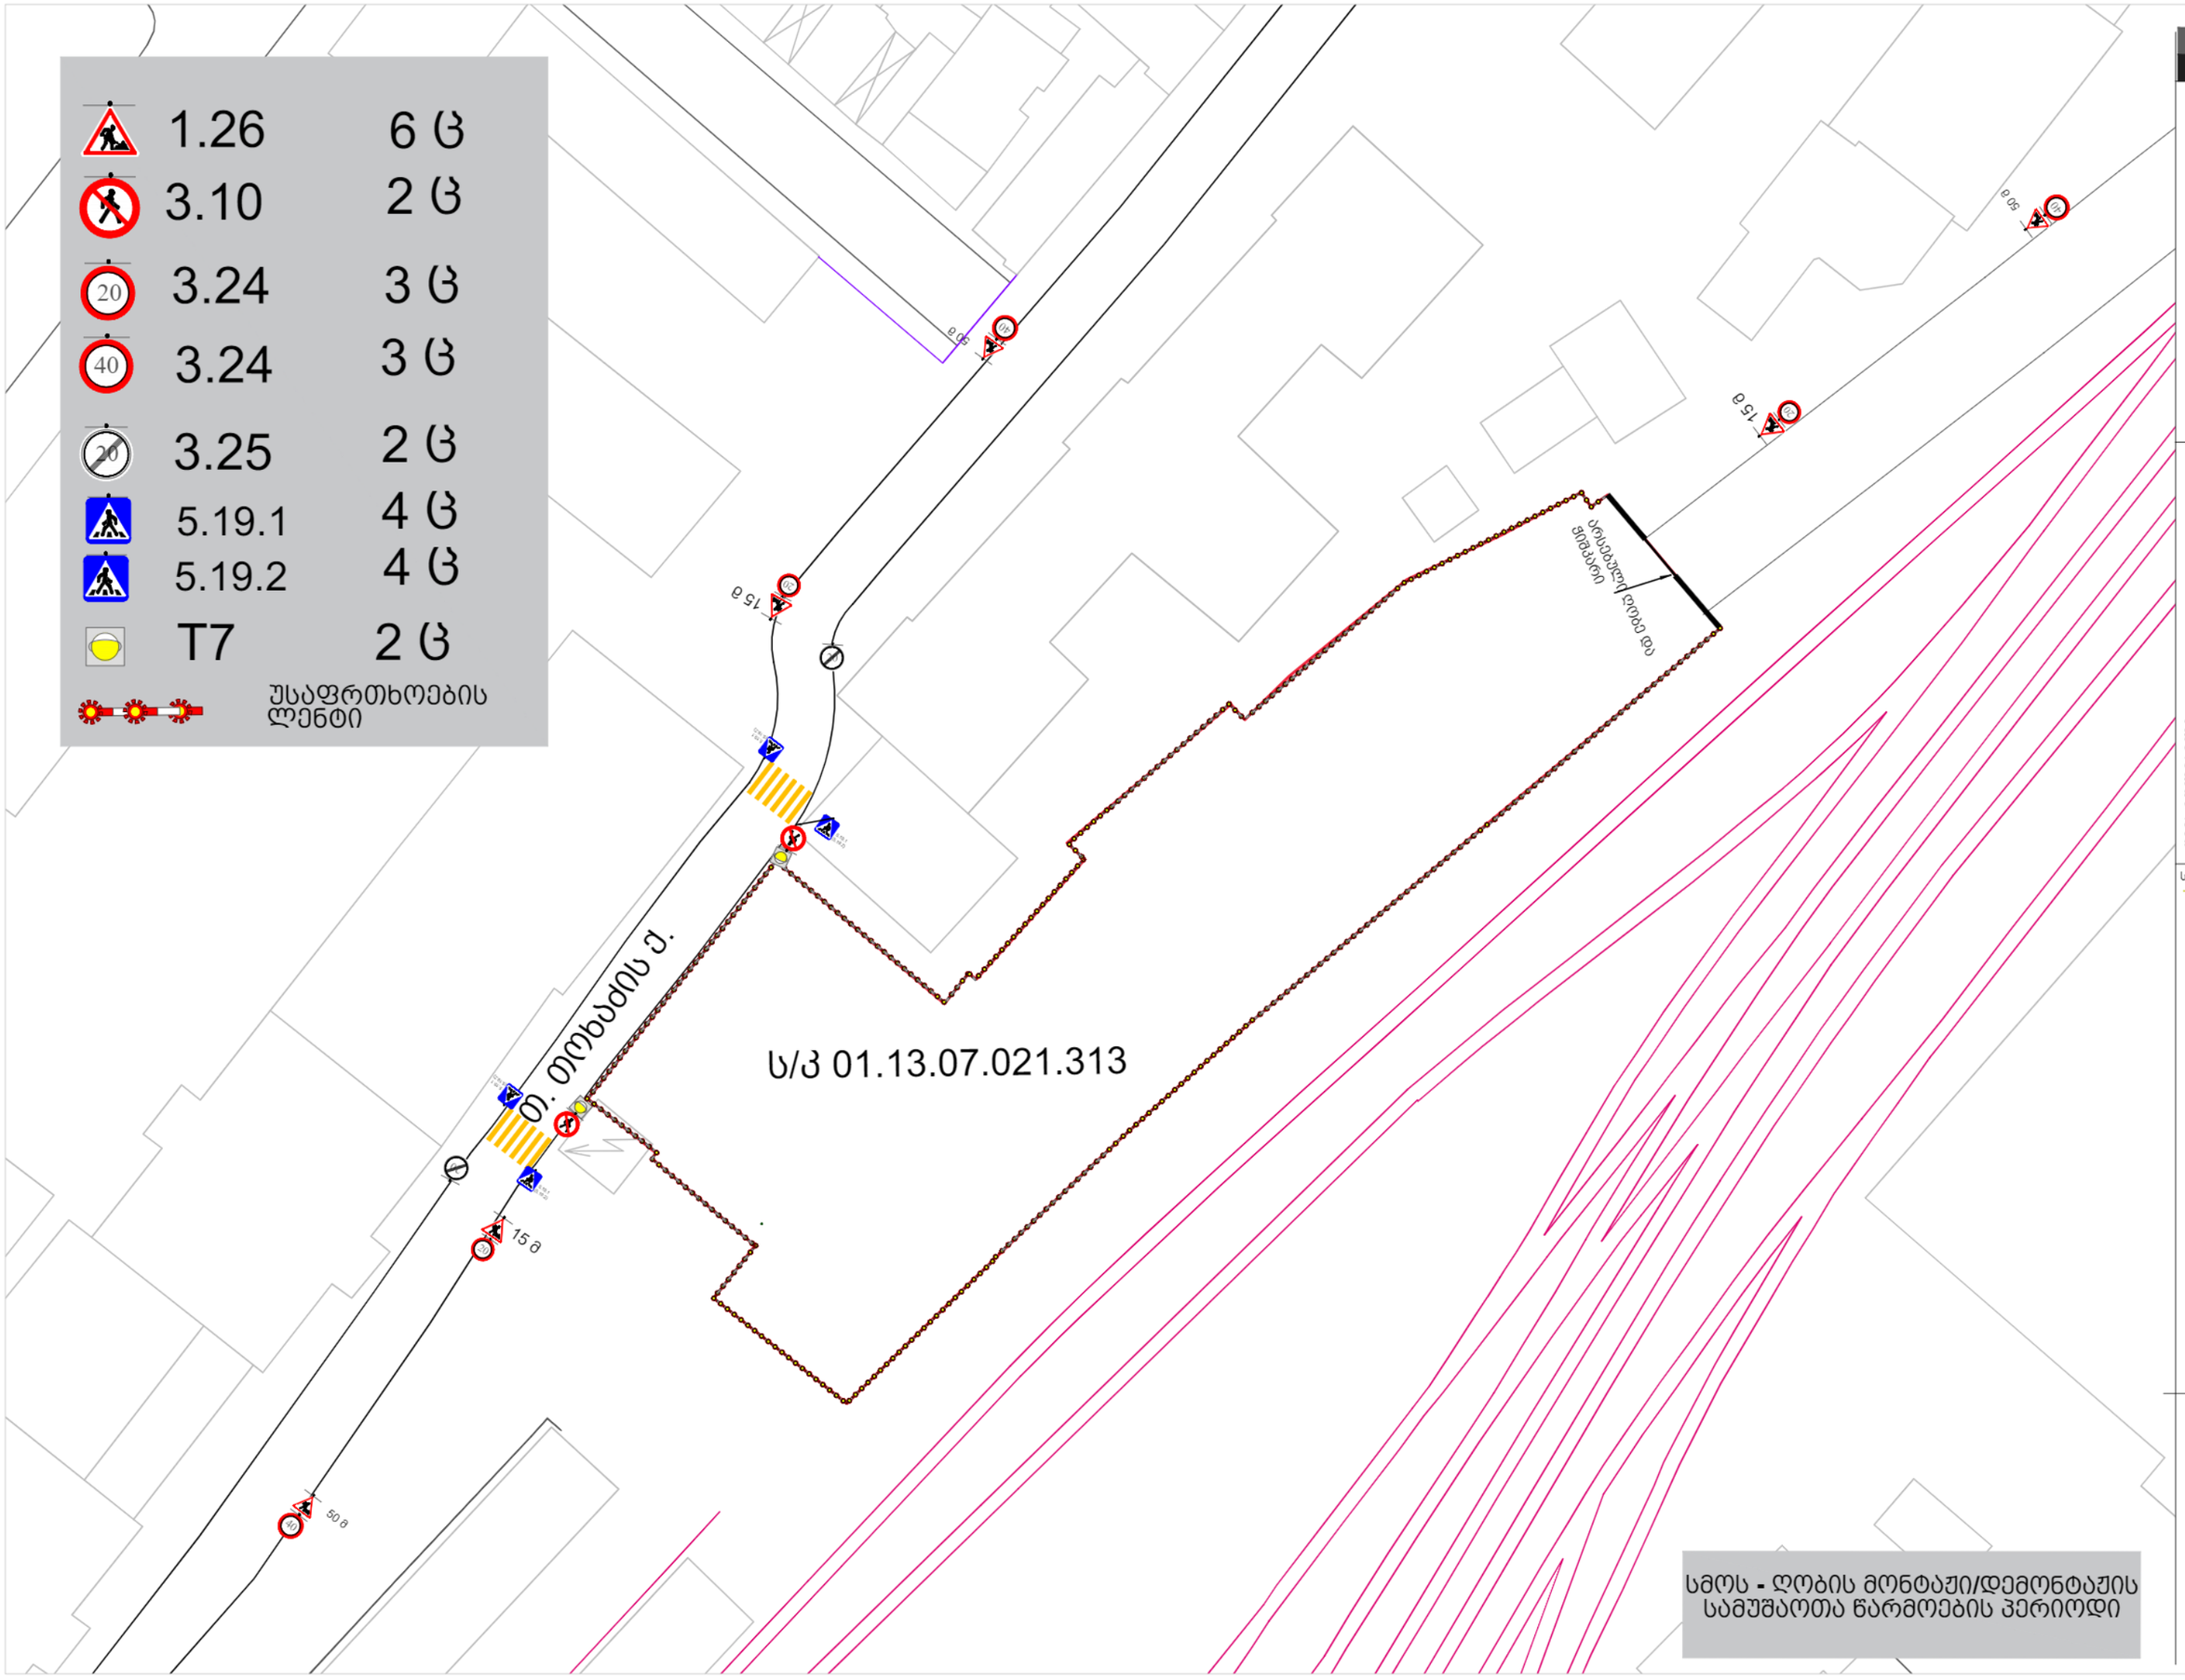

სმოს - ღობის მონტაჟი/დემონტაჟის სამუშაოთა წარმოების პერიოდი

ფორმატი A3

მემსრულებელი
ითარ კუჩავა

სატრანსპორტო ნაწილი
სტადია

დაკვეთა: სამზაო მოძრაობის ორგანიზების სქემა

დამკვეთი:

kuchavaoto@gmail.com

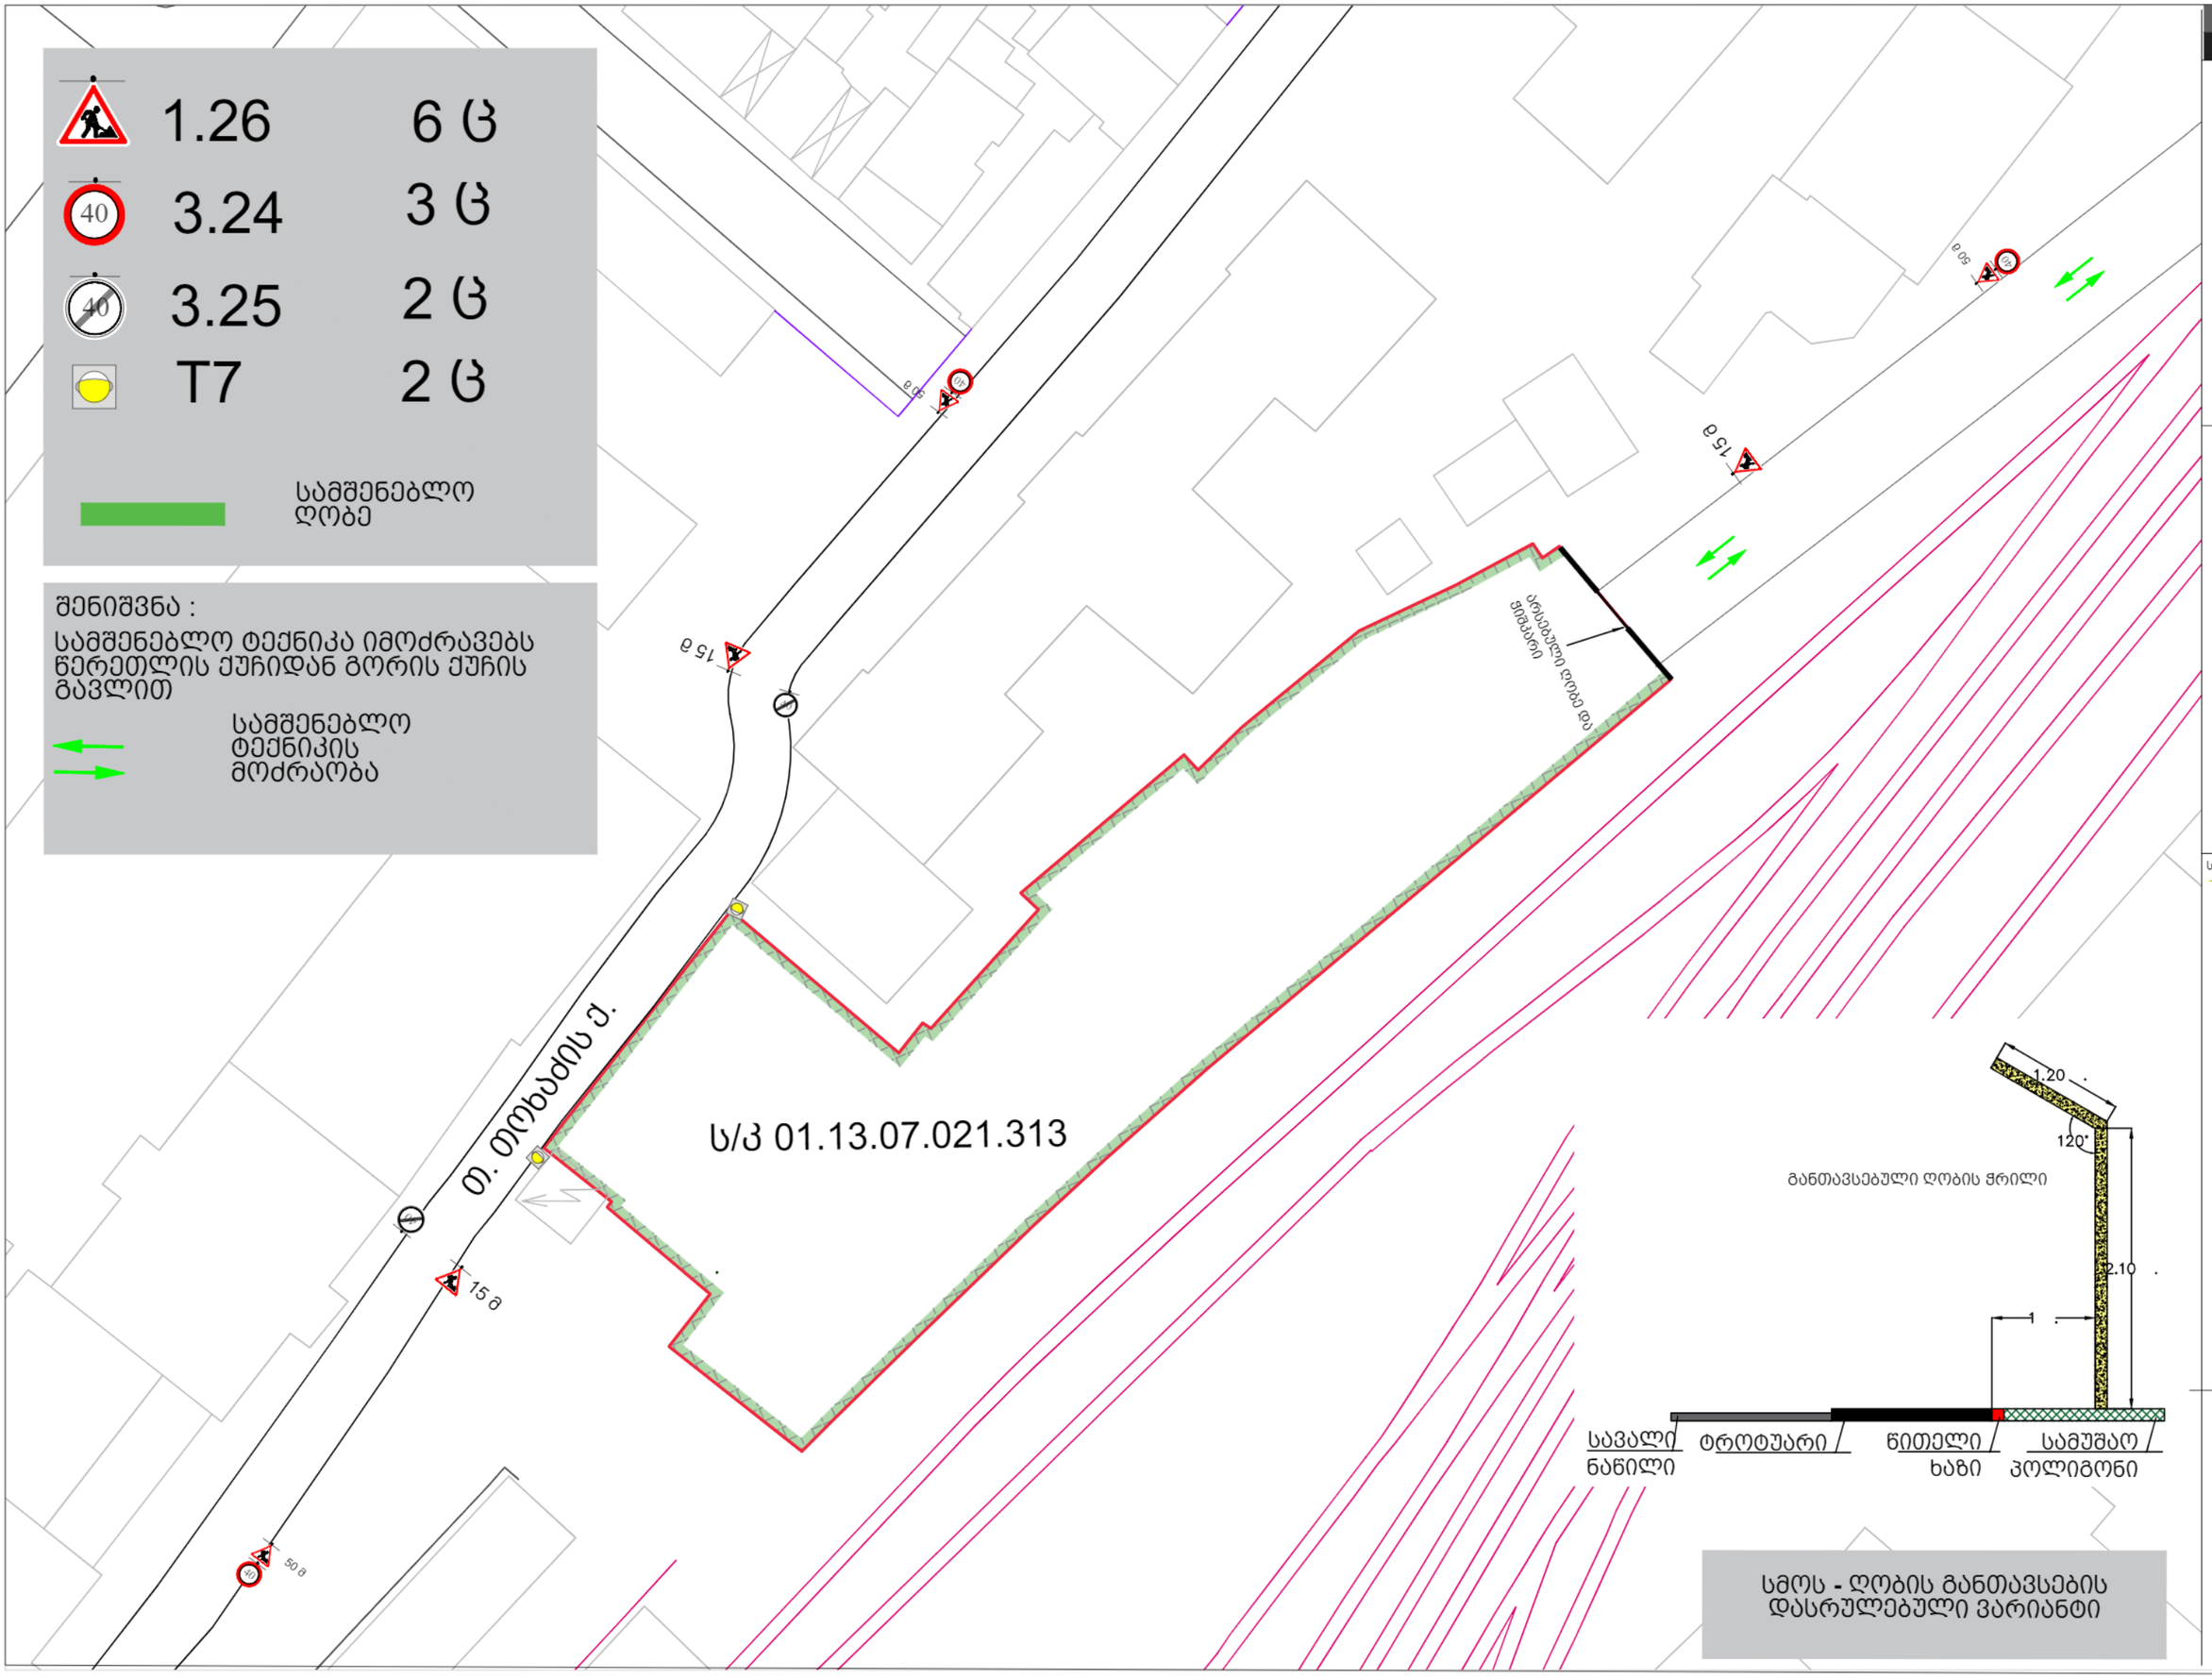

ფორმატი A3

შემსრულებელი
ითარ კუჭავა

სატრანსპორტო

ნაწილი
სტადია

დაკვეთა: სამზაო მოძრაობის ორგანიზების სქემა

დამკვეთი:

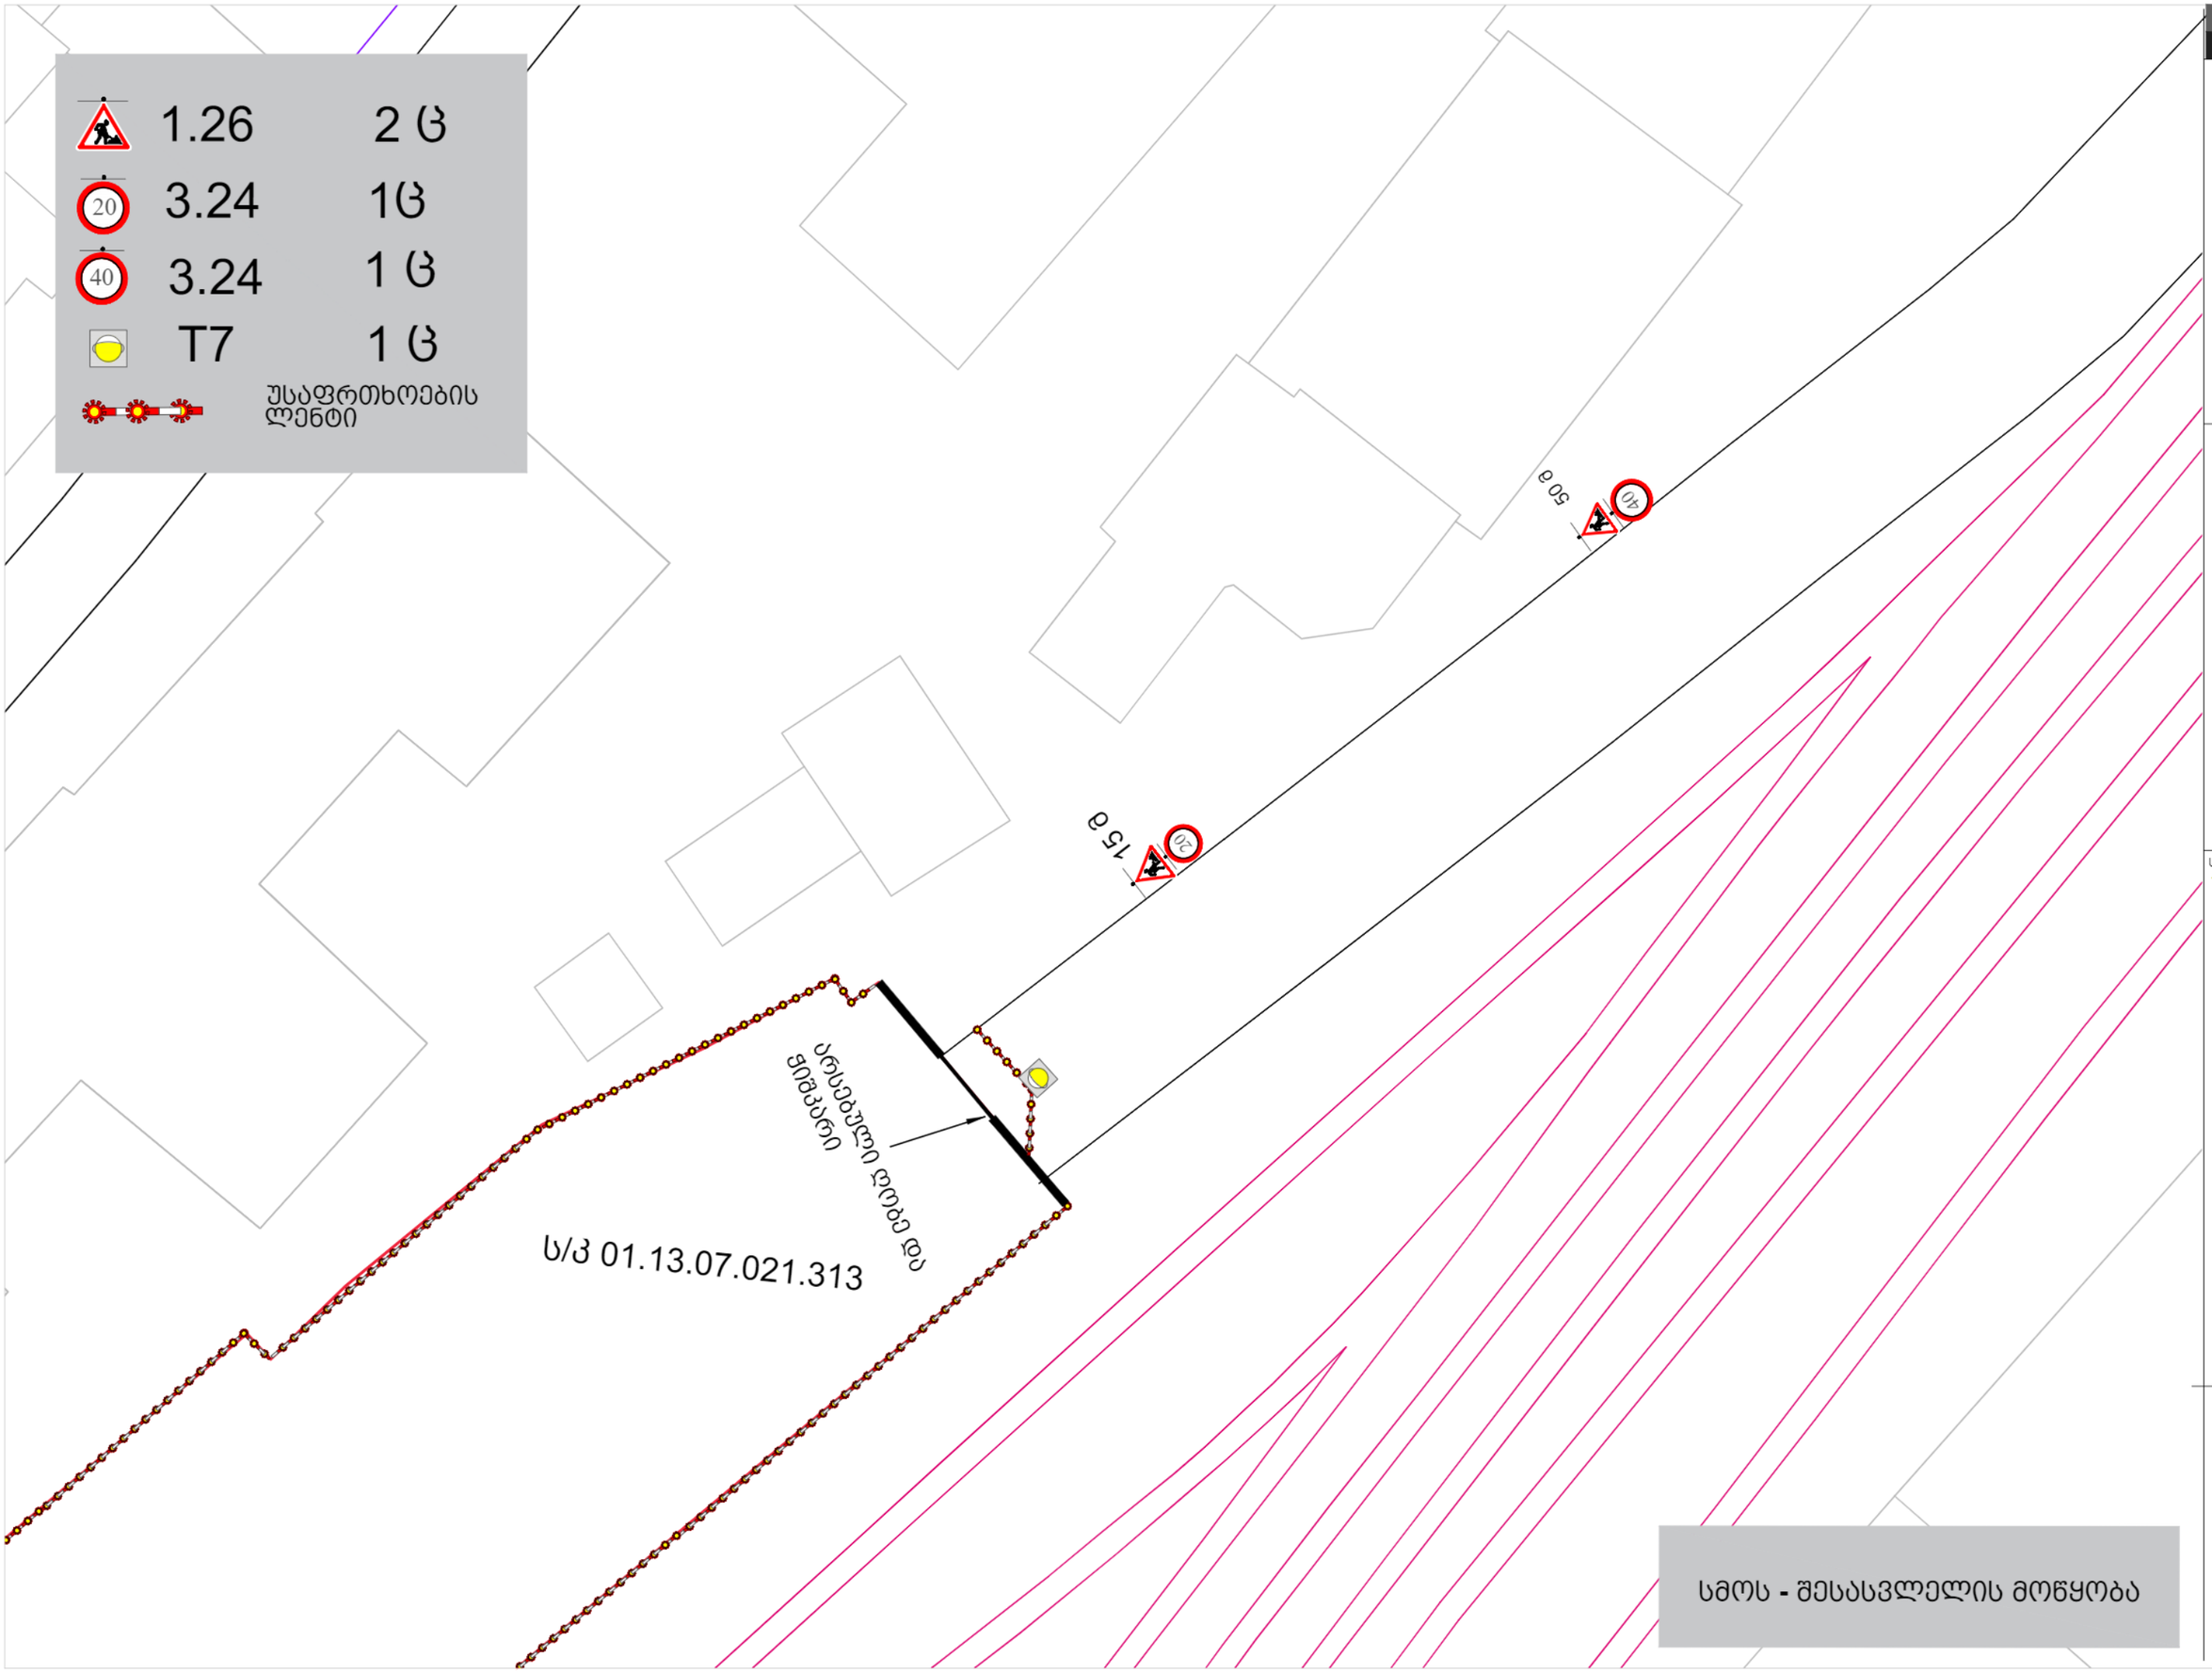

ფორმატი A3

მემსრულებელი
ითარ კუჩავა

სატრანსპორტო

ნაწილი
სტადია

დაკვეთა: სამზაო მოძრაობის ორგანიზების სქემა

დამკვეთი:

kuchavaoto@gmail.com

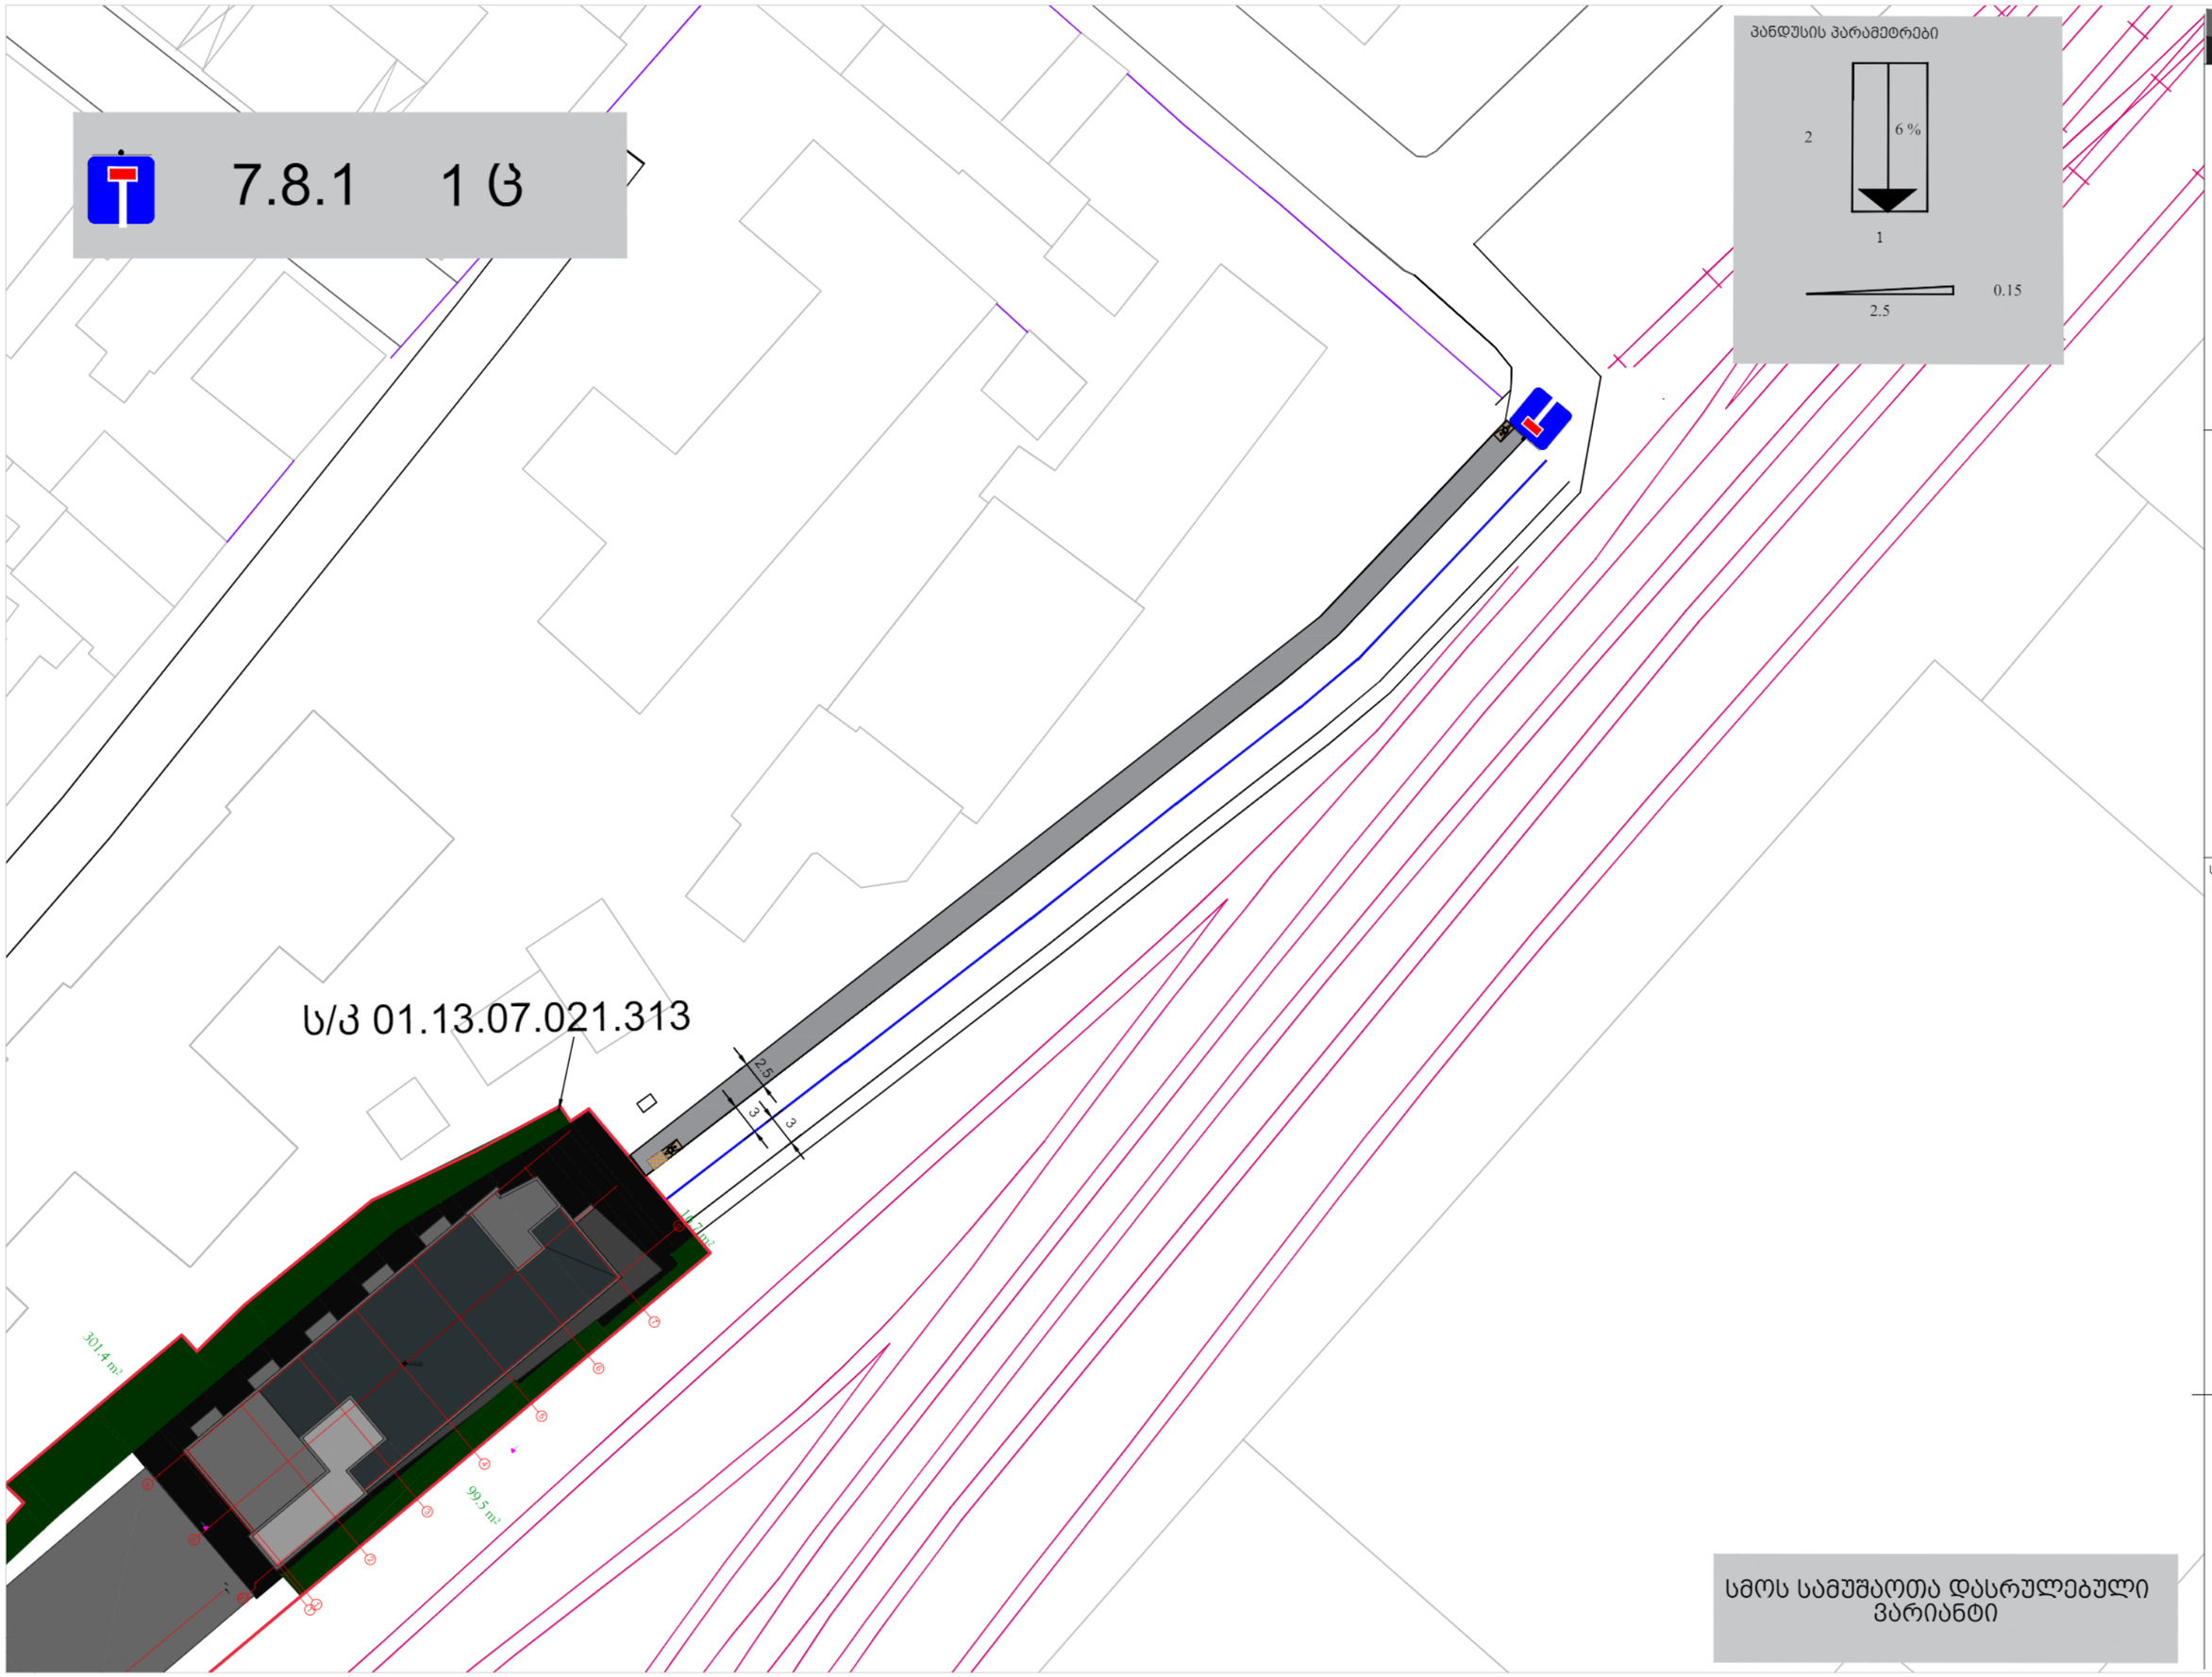

სმოს სამუშაოთა დასრულებული ვარიანტი

ფორმატი A3

მემსრულებელი
ითარ კუზავა

სატრანსპორტო

ნაწილი

სტადია

დაკვეთა: სამზაო მოძრაობის ორგანიზების სქემა

დამკვეთი: