1/7
1/6
1/5
1/4
1/3
1/2
1/1
1/A
1/B
2/1
2/2
2/3
2/4
2/5
2/6
2/7
460
600
560
640
560
460
70
2260
600
500
100
70
460
560
560
560
460
70
2600
600
600
460
2860
1.10
4.20
7.00
11.30
14.60
17.90
22.35
1.10
4.20
7.00
11.30
14.60
17.90
22.35
I
II
III
IV
V
VI
I–I
II–II
overcoat
overcoat
overcoat



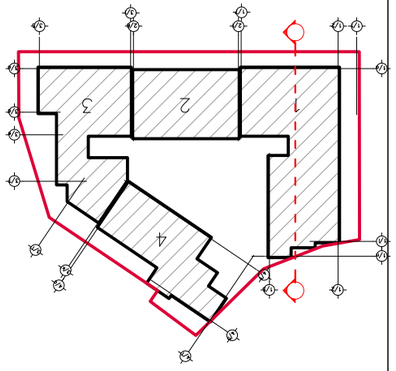

ნებადართულია	
ნებადართულია პირობებით	
უარყოფილია	

ტიპი	
ტიპი	
ტიპი	

ფურცლის ზომა PAPER SIZE	ფურცლების რაოდენობა COUNTPAGES #	ფურცლის № PAGE NUMBER #	ნახაზის ატვირთვის FILE NAME
A-0		002	

ნახაზის აღნიშვნები LEGEND

16.10 არსებული პარალელური დერეფნის

ნაგებობის საძირკველი

კონტროლირებადი ბაღის ტერიტორია

ტროტუარის, კონტროლირებადი ბაღის ტერიტორიის, კონტროლის

ნახაზები "1-1"

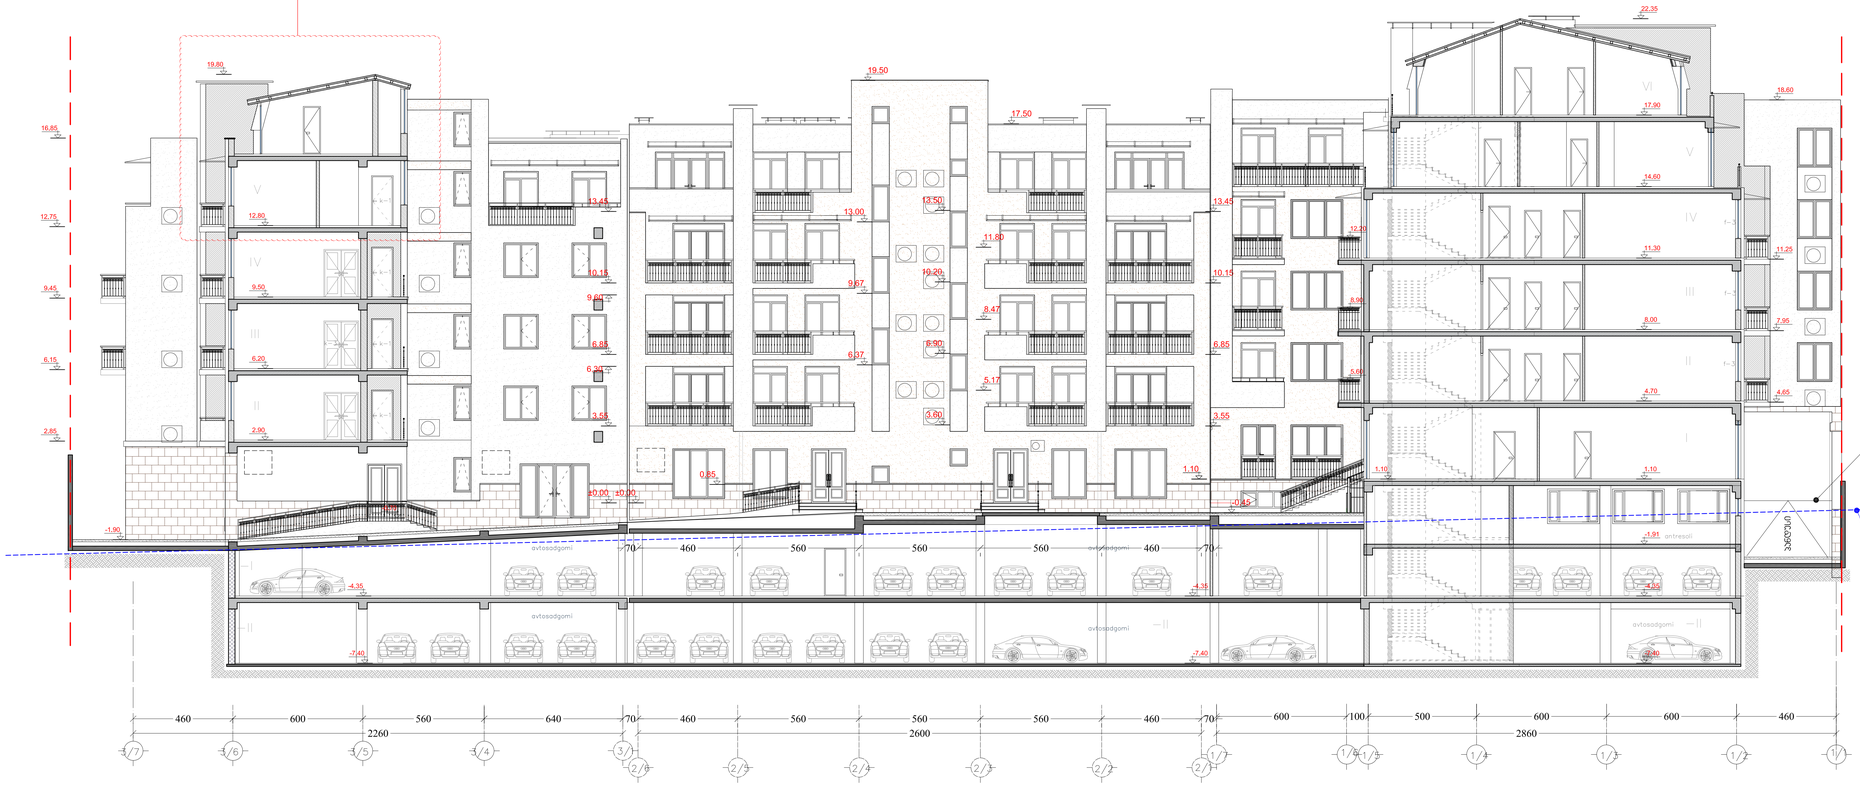

ნახაზები "1-1"

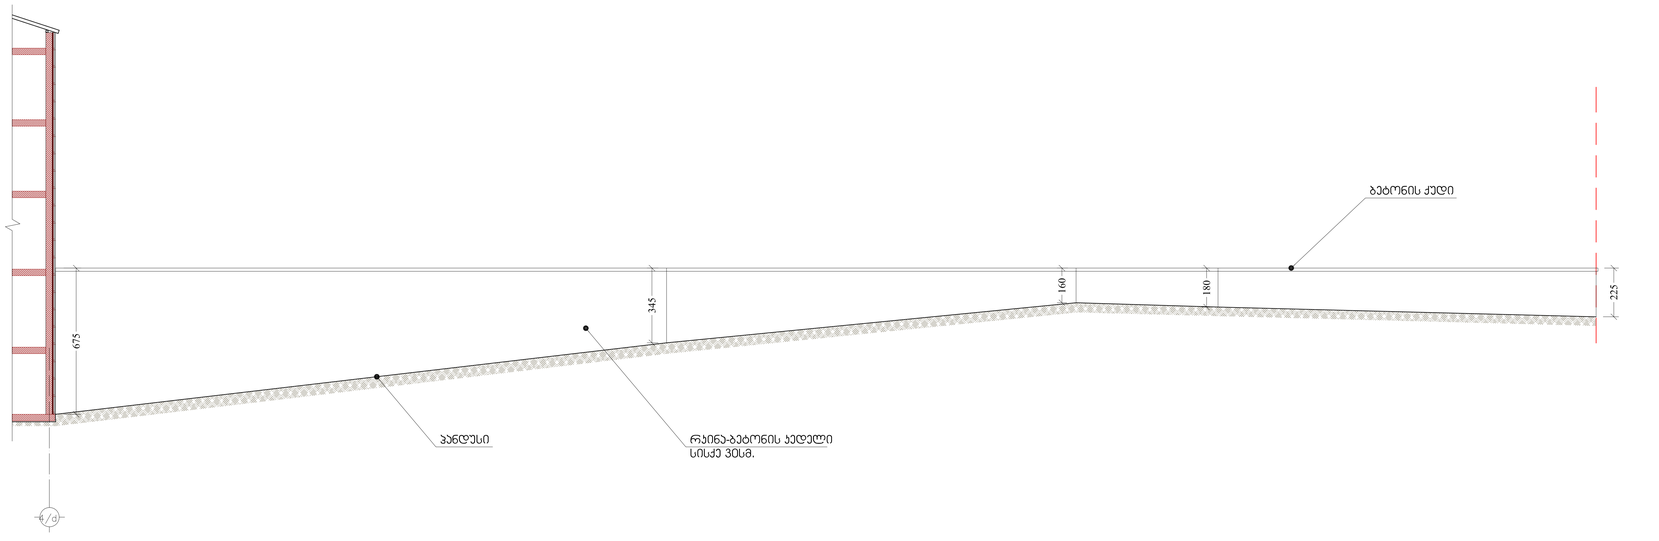

ტერიტორიის კეთილმოწყობის ნაწილი III და IV ეტაპების ბაღების პროექტის ჯამურად კომპლექსში

საორიენტაციო სქემა KEY PLAN

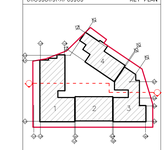

დამკვეთი CLIENT	ს.ს. ჯიპეპაო
პროექტის PROJECT	საცხოვრებელი კომპლექსი
მისამართი ADDRESS	ბრილესის ქ.№2

თანამდებობა	გვარი	ხელმოწერა
მთავარი არქიტექტორი	ჩ.ასონიანი	
მთავარი ინჟინერი	ჩ.ასონიანი	
ხელმძღვანელი	ჩ.ასონიანი	
პროექტის ხელმძღვანელი	ა.ასანიძე	
დიზაინერი	ნ. ჩაფიანიძე	
შემსრულებელი		

შპს "არქიტექტორ ჯორჯაძე"
ქ.თბილისი, ჭ. ნინოშვილის ქ. 2/5,
ტელეფონი: (+995 32) 994440, 920601
www.architects.ge
ელ-ფოსტა: architects_g@yahoo.com
info@architects.ge

მასშტაბი SCALE	1:100	თარიღი DATE OF ISSUE	02.05.13
ნახაზის DWGS.		შესწორების REVISIONS	
ნახაზები "1-1"		№	თარიღი DATE
		1	
		2	
ტერიტ. მოხერხ.		3	
		4	
		5	

ამბეჭდი STAGE	მდგომარეობა INDEX	ფურცლ. PAGES	
პროექტი PROJECT		1-14	

PAPER SIZE	A-3
DRAWING #	002
REF. NAME	(ნახატის სახელი)

ვერტიკალური ჭრილი VERTICAL SECTION

ARCHITECTURE	არქიტექტურა
SCALE	1:100
DATE OF ISSUE	02.06.13
DRWG.	ნახატის ნომერი
EXAM.	პროექტის ეტაპი
REVISIONS	
0	
1	
2	
3	
4	
5	
6	

ფასადი 2-2

STAGE	ეტაპი
INDEX	ინდექსი
PAGES	ფურცელი
	3-15

ნახატის დასახელება	
DRAWING TITLE	








KEY PLAN ობიექტის სიტუაციური გეგმა

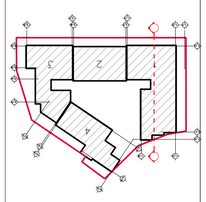

NOTES შენიშვნები

1. ნახატის ზომები მოცემულია სანტიმეტრებში, სხვაგვარად მითითების გარეშე.
2. ნახატის ზომები დაზუსტდეს ადგილზე სამშენებლო სამუშაოების დაწყებამდე.
3. ნებისმიერი ცვლილება პროექტში შეიტანოს მხოლოდ ავტორის ნებართვით.

LEGEND პირობითი აღნიშვნები

ნაგებობის ნაწილის ნომერი
BUILDING PART NUMBER

ნაგებობის ნაწილის სართულების რაოდენობა
NUMBER OF FLOORS IN BUILDING PART

