gengegma
masStabi 1:500

fasadisked lisa daquCis RerZs Soris manZili

fasadisked lisa dasakadastro sazRvris Soris manZili

maqsimaluri simaRlisganmsazRvreliwertili

saxanZro-samaSvelo samsaxuris mier gamosayenebeli misaerTebeli-hidranti

სატრანსპორტო ზონა

fasadisked lisa dasakadastro sazRvris Soris manZili

fasadisked lisa dasakadastro sazRvris Soris manZili

saxanZro-samaSvelo samsaxuris mier gamosayenebeli misaerTebeli-hidranti

sakadastro sazRvari

qa

xelSekruleba

pirobiTi aRniSvnebi

- a — RerZis xazi
- sakadastro sazRvari
- Wrilis xazi
- blokis kedeli
- blokis kedeli binebis gamyofi
- gZlierebuli betonis kedeli-sveti
- gaTvoba kondicirebis adgili
- misawvdomi svla gezi
- gasasvlelamde misadgomi manZili
- sc-2 / d.d.3 — dakavebulobis jgufi (qvejgufi) / dakavebulobis datvirTva
- b. #4 | 56.8 / 43.6 | 13.2 — saerTo farTi / sazafxulo faraTi
- farTobi Sida konturze
- bina #
- Riobi filaSi
- kedlis cecxlmedegoba (erTsaaTiani)
- kedlis cecxlmedegoba (orsaaTiani)
- sadarbazo
- grunti
- mwvane safari
- cxauri tipis mopirketeba (gamiloli)
- struqturuli zedapiris aRniSvana
- CrdiloeTis aRniSvna

	simbolos saxelwodeba
	saxanZromildgari
	saxanZroganyofilebasTankavSirissistema
	sagangebo xmovani gangaSis sakomunikacio sistema
	xeliscecxlmaqri
	saxanZro-samaSvelo samsaxuris mier gamosayenebeli misaerTebeli-hidranti
	kvamlisavtomaturiaRmomCeni
	kvamlzemoreagiremauwyebeli
	avtosaSxefi
	saxanZrogangaSisxeliTsamarTvaikolofi
	gasasvleli

SeniSvna

1. Senobis monoliTuri kolonebis, rigelebis raodenoba da konfiguracia SeiZleba Seicvalos Senobis gabaritebis da vizualis ucvlelad konstruqtoris moTxovnis safuZvelze
2. proeqtSi naCvenebi reliefis konfiguracia SeiZleba Seicvalos nciredi T
3. Senobis gare da Sida kibis safexurebis raodenoba SeiZleba Seicvalos
4. vitraJebis karisa da sxva Riobebis moZravi frTebis mimarTuleba da roadoneboa SeiZleba iyos sxvadasxva. Sesabamisad SeiZleba Seicvalos profilis sisqe.

Tanamdeboba	gvari	xelmowera
direqtori		
arqiteqtori		
daamuSava		

damkveTi:

proeqtis saxelwodeba:
mravalbiniani sacxovrebeli saxli

misamarTi:

masStabi	naxazis dasaxeleba
1:500	gengegma

stadia	TariRi	formati
arq. nawili	26/12/2018	A3

maqsima l u r i simaR l i s ganmsaz Rv r e l i sqema
masStabi 1;100

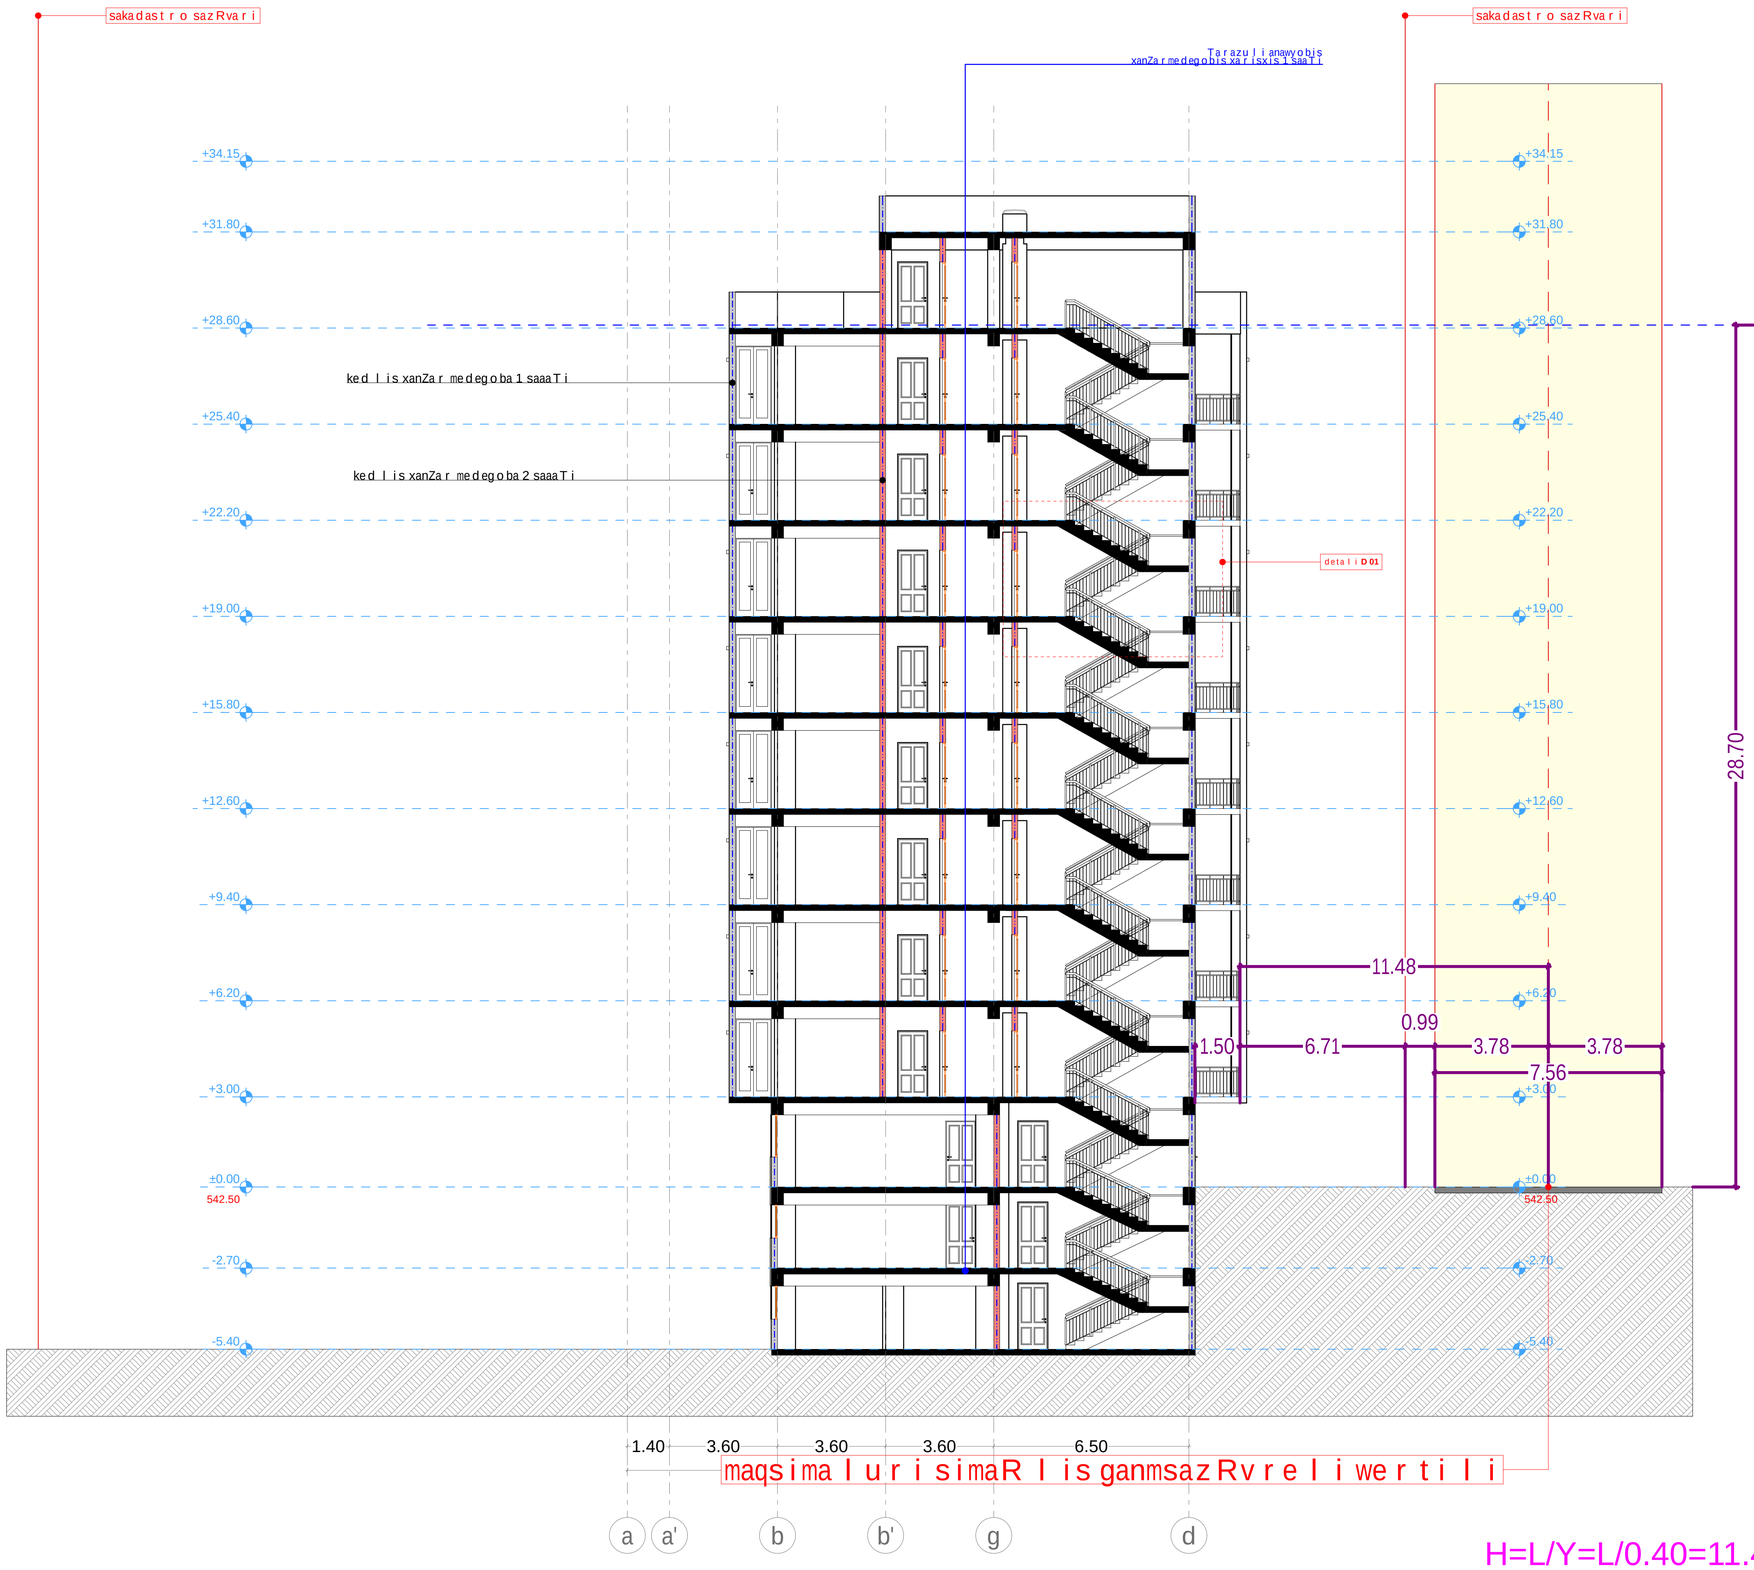

xel Sekruleba #

pirobiTi aRniSvnebi

- a — RerZis xazi
- sakadast r o saz Rvar i
- Wr i l i s xazi
- bl okis kedel i
- bl okis kedel i binebis gamyof i
- gZl ierebul i bet onis kedel i-sveti
- gaTboba kondicirebis adgi l i
- misawvdomi svl a gezi
- gasasv l el amde misadgomi manZi l i
- sc-2 / d.d.3 — dakavebul obis jgufi (qvejgufi) / dakavebul obis dat v i r Tva
- b. #4 / 43.6 / 56.8 / 13.2 — saer T o f ar Ti / sazafxul o f ar aTi
- f ar Tobi Sida konturze bina #
- R i obi f i l aSi
- ked l i s cecx l medegoba (er TsaaTiani)
- ked l i s cecx l medegoba (o r saaTiani)
- sadarbazo
- grunti
- mwvane safari
- cxauri t i pis mopirkeTeba (gamWo l i)
- st r uqturul i zedapiris aRniSvana
- C r d i l oeT i s aRniSvna

	simbo l os saxe l wo deba
	saxanZ r o mi l dgar i
	saxanZ r o ganyo f i l ebas Tan kavSi r i s sistema
	sagangebo xmovani gangaSis sakomunikacio sistema
	xe l i s cecx l maqr i
	saxanZ r o-sanaSve l o samsaxur i s mier gamoSayenebe l i misaer Tebe l i-hi d r ant i
	kvam l i s avt o mat u r i a Rmom Ceni
	kvam l i z emo r eagi r e mauwyebe l i
	avt o saSxe f i
	saxanZ r o gangaSis xe l i T samar Tvai k o l o f i
	gasasv l e l i

Seni Svna

1. Senobis nonol i Turi kol onebis, rigel ebis raodenoba da kof iguracia SeiZleba Seicval os Senobis gabar i t ebis da vizual i s ucv l elad konst r uqt o r i s mo Txovnis saf uZv l e
2. p r oeqt Si naCvenebi r el i ef i s konf iguracia SeiZleba Seicval os nc i redi T
3. Senobis gare da Sida kibis saf exur ebis raodenoba SeiZleba Seicval os
4. v i t raJebis karisa da sxva Ri obebis moZravi fr Tebis minar Tu leba da r oadoneboa SeiZleba iyos sxvadasxva. Sesabamisad SeiZleba Seicval os prof i l i s sisqe.

S.p.s. "ai maqs +"		
Tanamdeboba	gvar i	xe l mowera
d i reqt o r i	d. SavTval aZe	
ar q i teqt o r i	i. xavTasi	
daamuSava	d. munj i Svi l i	

damkveT i:	l evan gobej i Svi l i
p r oeqt i s saxe l wo deba:	
mr aval biniani sacxovrebel i sax l i	
mi samar T i:	
q. T bi l i si, emzar sul aqvel i Zis quCa #3 s/k 01.17.07.031.048	

masS t abi	naxaz i s dasaxe l eba
1:100	W r i l i 1-1

st adi a	T ar i Ri	f o r mat i
ar q. nawi l i	26/12/2018	A1