ავტოფარეხის გეგმა ნიშნულზე –6.75 მასშტაბი 1:200

საპარკინგე ადგილების რაოდენობა - 55

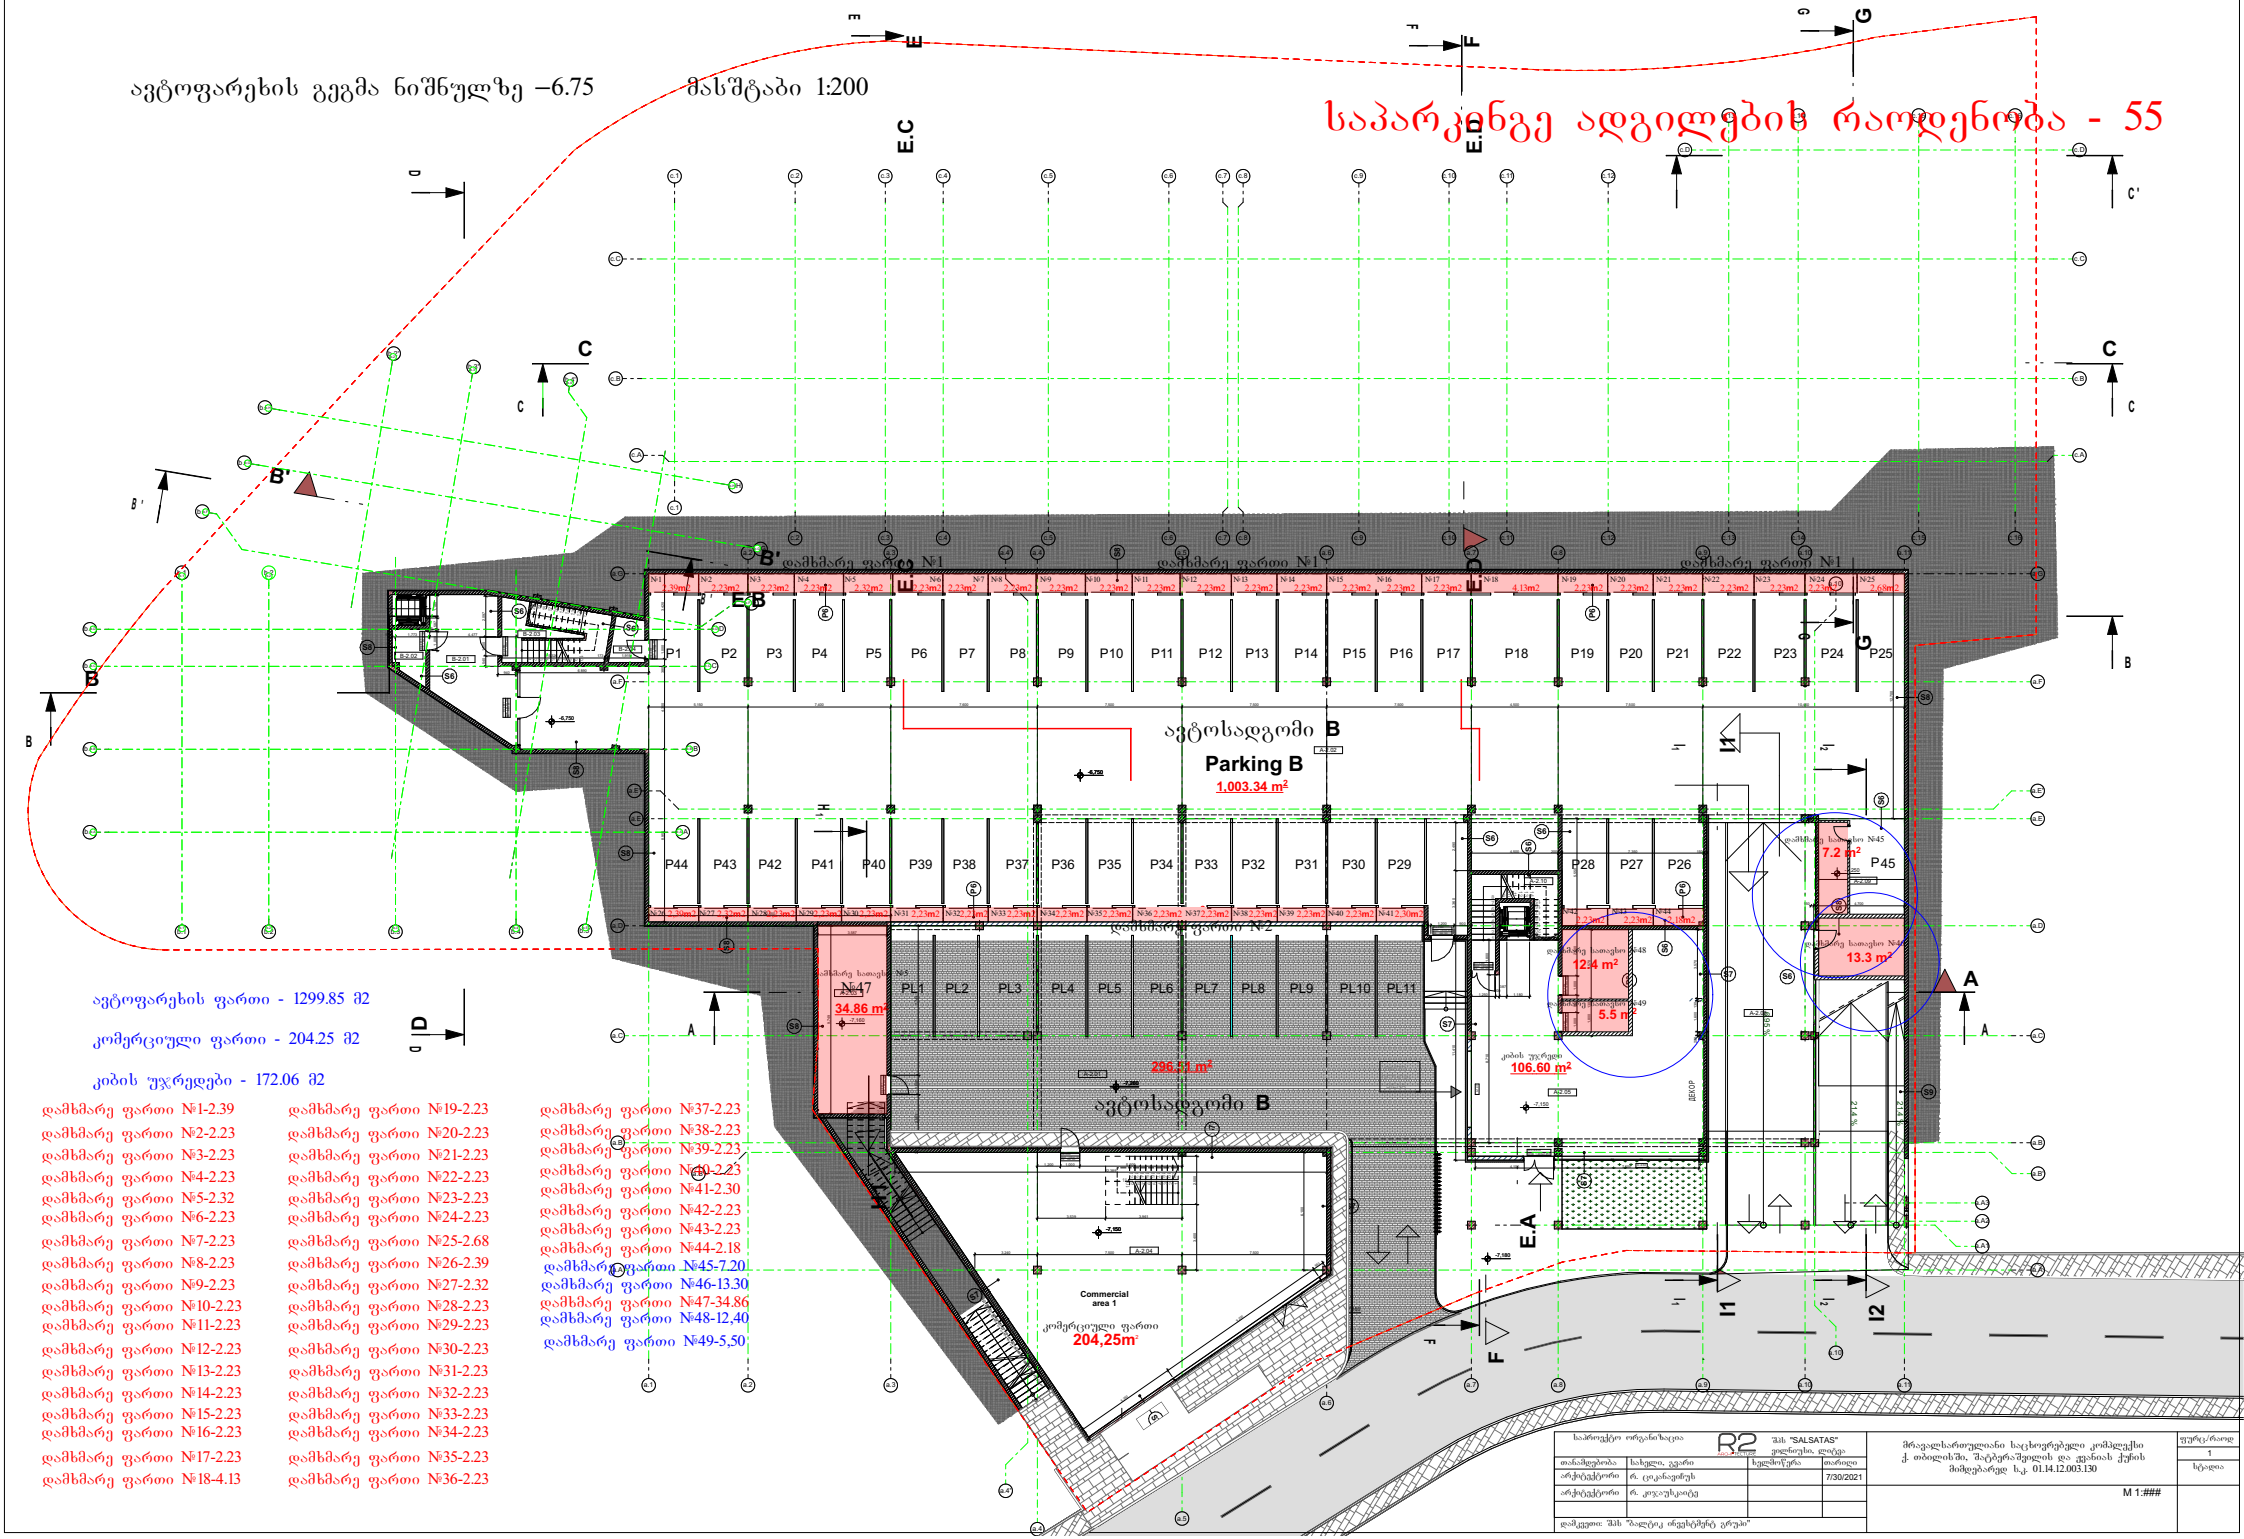

ავტოფარეხის ფართი - 1299.85 მ2

კომერციული ფართი - 204.25 მ2

კიბის უჯრედები - 172.06 მ2

დამხმარე ფართი №1-2.39
დამხმარე ფართი №2-2.23
დამხმარე ფართი №3-2.23
დამხმარე ფართი №4-2.23
დამხმარე ფართი №5-2.32
დამხმარე ფართი №6-2.23
დამხმარე ფართი №7-2.23
დამხმარე ფართი №8-2.23
დამხმარე ფართი №9-2.23
დამხმარე ფართი №10-2.23
დამხმარე ფართი №11-2.23
დამხმარე ფართი №12-2.23
დამხმარე ფართი №13-2.23
დამხმარე ფართი №14-2.23
დამხმარე ფართი №15-2.23
დამხმარე ფართი №16-2.23
დამხმარე ფართი №17-2.23
დამხმარე ფართი №18-4.13
დამხმარე ფართი №19-2.23
დამხმარე ფართი №20-2.23
დამხმარე ფართი №21-2.23
დამხმარე ფართი №22-2.23
დამხმარე ფართი №23-2.23
დამხმარე ფართი №24-2.23
დამხმარე ფართი №25-2.68
დამხმარე ფართი №26-2.39
დამხმარე ფართი №27-2.32
დამხმარე ფართი №28-2.23
დამხმარე ფართი №29-2.23
დამხმარე ფართი №30-2.23
დამხმარე ფართი №31-2.23
დამხმარე ფართი №32-2.23
დამხმარე ფართი №33-2.23
დამხმარე ფართი №34-2.23
დამხმარე ფართი №35-2.23
დამხმარე ფართი №36-2.23
დამხმარე ფართი №37-2.23
დამხმარე ფართი №38-2.23
დამხმარე ფართი №39-2.23
დამხმარე ფართი №40-2.23
დამხმარე ფართი №41-2.30
დამხმარე ფართი №42-2.23
დამხმარე ფართი №43-2.23
დამხმარე ფართი №44-2.18
დამხმარე ფართი №45-7.20
დამხმარე ფართი №46-13.30
დამხმარე ფართი №47-34.86
დამხმარე ფართი №48-12.40
დამხმარე ფართი №49-5.50

საპროექტო ორგანიზაცია	R2	შპს "SALSATAS" ვიდეოსუსი, ლილეა	
თანამშრომლობა	სახელი, გვარი	ხელმოწერა	თარიღი
არქიტექტორი	რ. ცოკანიძრეს		7/30/2021
არქიტექტორი	რ. ჯოკუსკაიტე		
დამკვეთი: შპს "ბალტიკ ინვესტმენტ ჯორჯი"			

მრავალსართულიანი საცხოვრებელი კომპლექსი ქ. თბილისში, შატბერაშვილის და ჭყონიას ქუჩის მიმდებარედ ს.კ. 01.14.12.003.130

ფურც/რაოდ	
1	
სტადია	

M 1:###

ავტოფარეხის გეგმა ნიშნულზე −3.60 მასშტაბი 1:200

საპარკინგე ადგილების რაოდენობა - 57

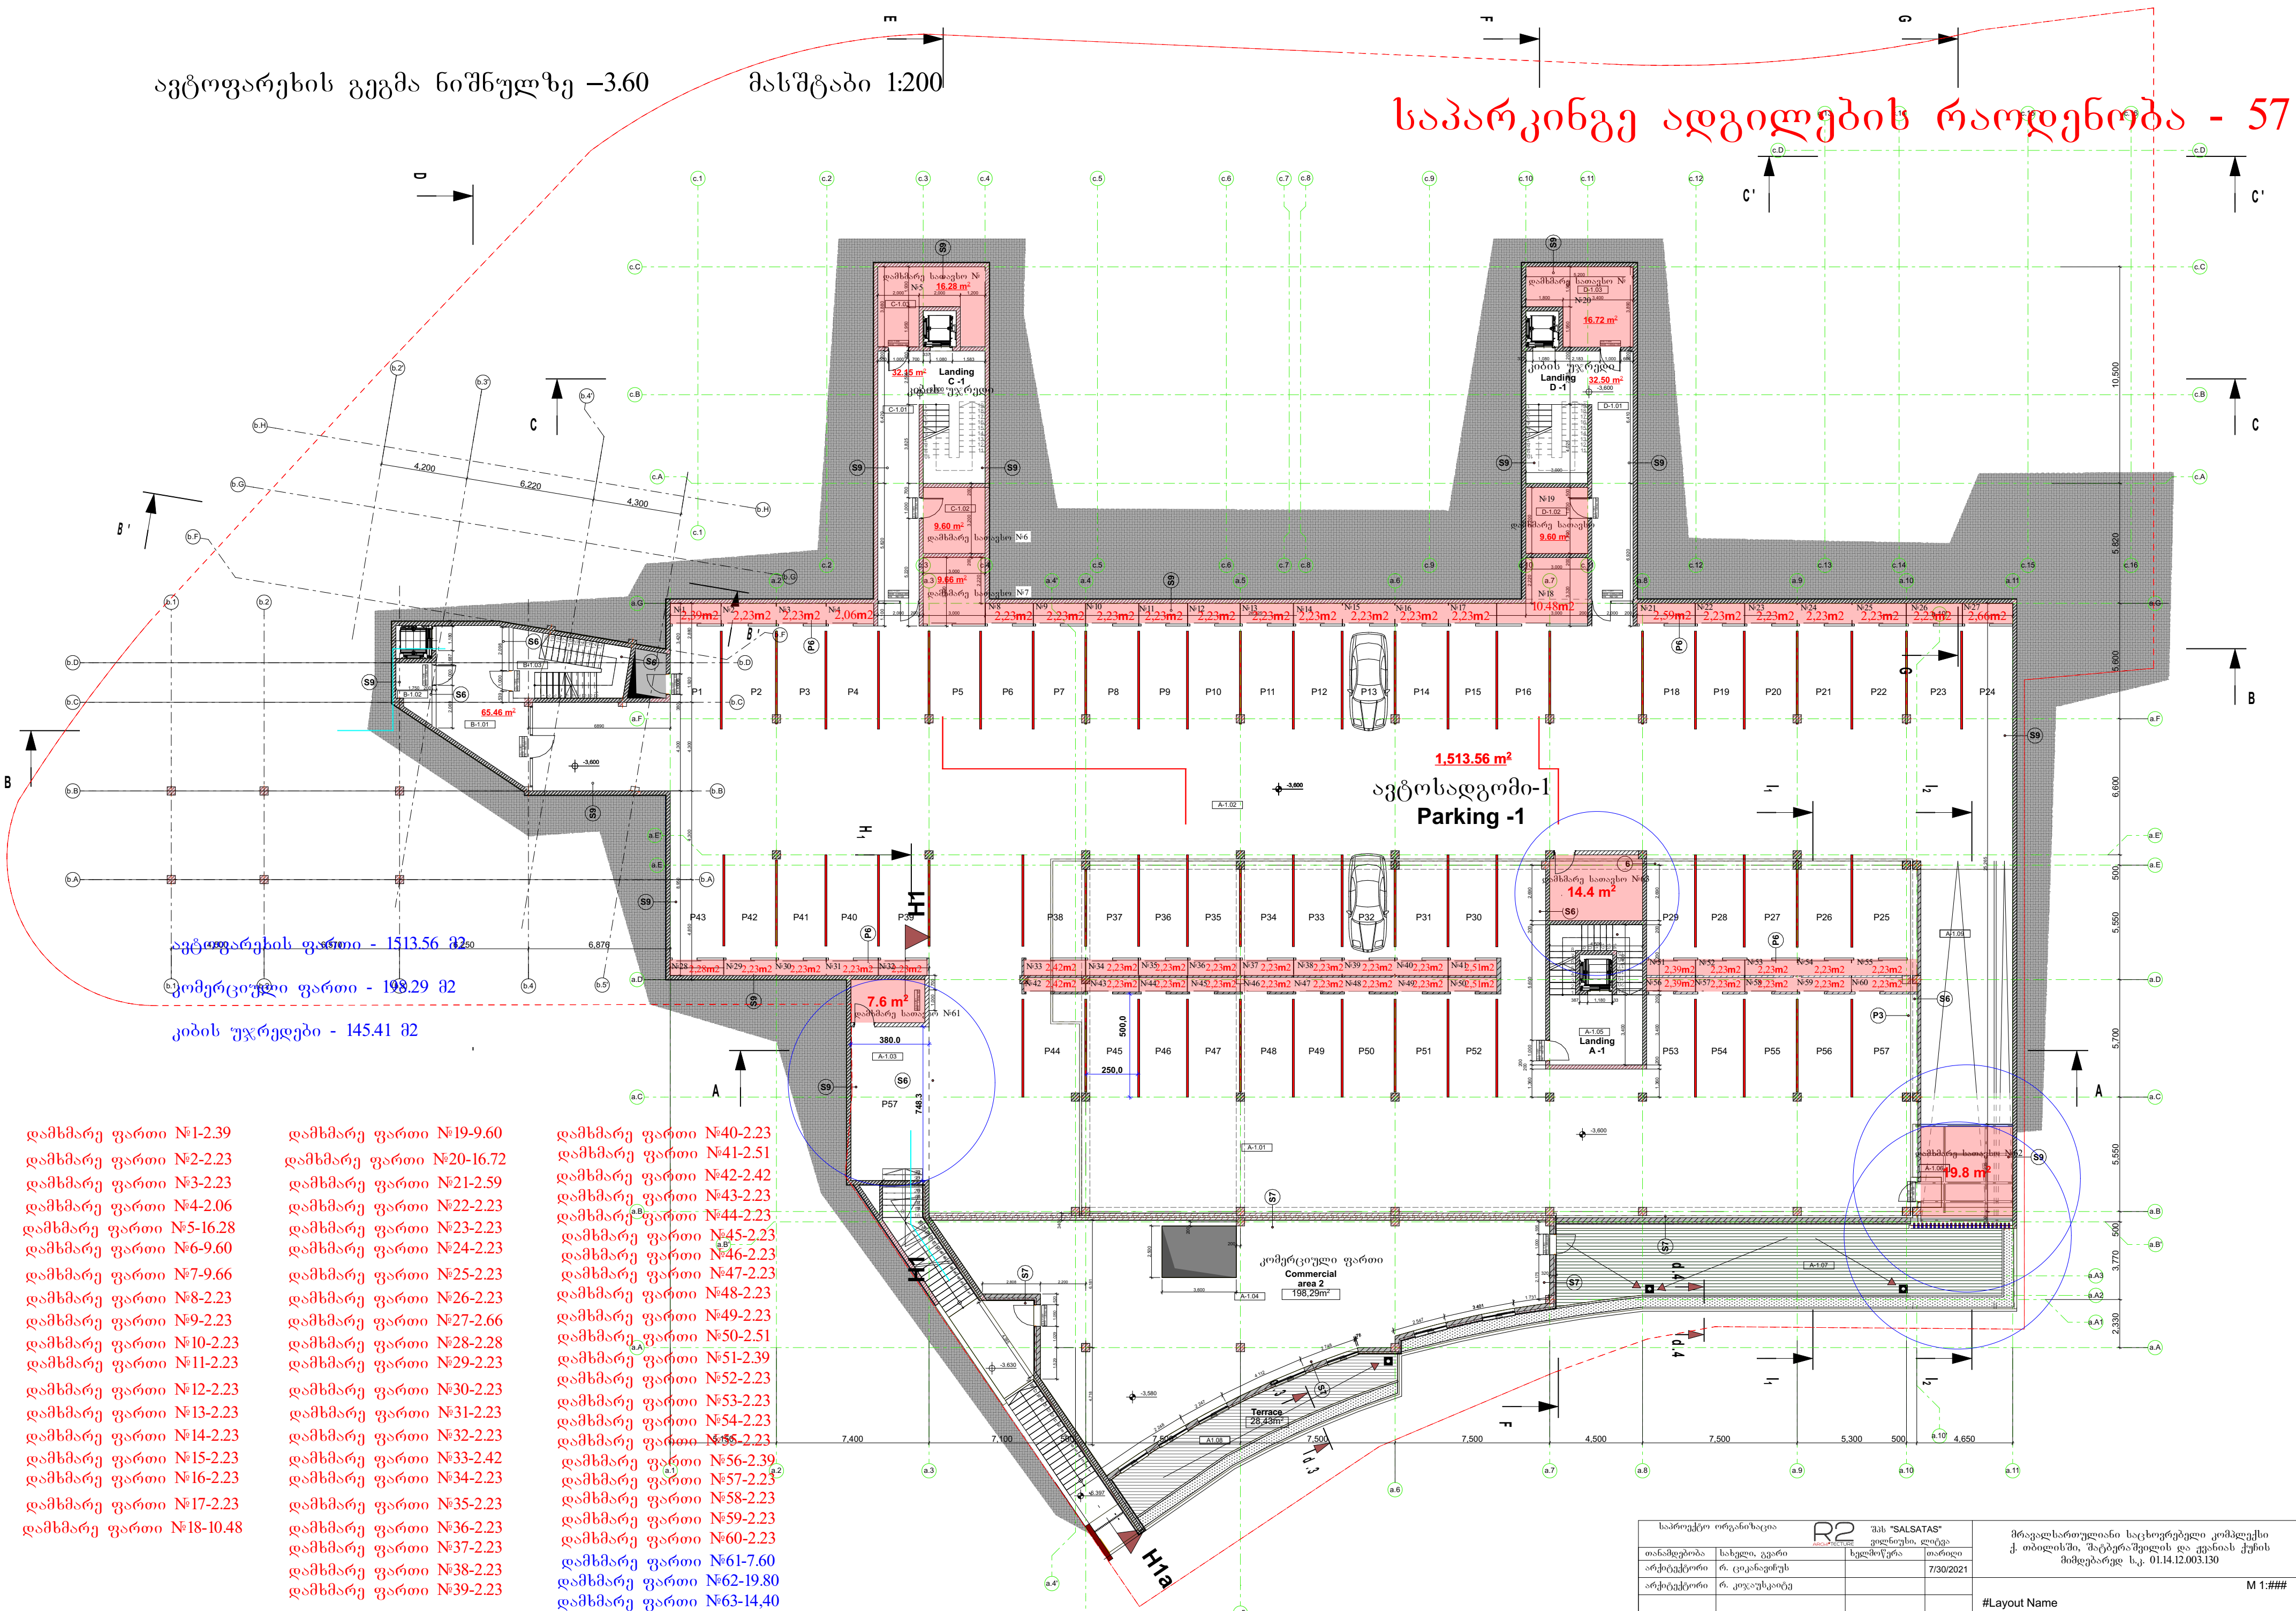

ავტოფარეხის ფართი - 1513.56 მ2

კომერციული ფართი - 198.29 მ2

კიბის უჯრედები - 145.41 მ2

დამხმარე ფართი №1-2.39	დამხმარე ფართი №19-9.60	დამხმარე ფართი №40-2.23
დამხმარე ფართი №2-2.23	დამხმარე ფართი №20-16.72	დამხმარე ფართი №41-2.51
დამხმარე ფართი №3-2.23	დამხმარე ფართი №21-2.59	დამხმარე ფართი №42-2.42
დამხმარე ფართი №4-2.06	დამხმარე ფართი №22-2.23	დამხმარე ფართი №43-2.23
დამხმარე ფართი №5-16.28	დამხმარე ფართი №23-2.23	დამხმარე ფართი №44-2.23
დამხმარე ფართი №6-9.60	დამხმარე ფართი №24-2.23	დამხმარე ფართი №45-2.23
დამხმარე ფართი №7-9.66	დამხმარე ფართი №25-2.23	დამხმარე ფართი №46-2.23
დამხმარე ფართი №8-2.23	დამხმარე ფართი №26-2.23	დამხმარე ფართი №47-2.23
დამხმარე ფართი №9-2.23	დამხმარე ფართი №27-2.66	დამხმარე ფართი №48-2.23
დამხმარე ფართი №10-2.23	დამხმარე ფართი №28-2.28	დამხმარე ფართი №49-2.23
დამხმარე ფართი №11-2.23	დამხმარე ფართი №29-2.23	დამხმარე ფართი №50-2.51
დამხმარე ფართი №12-2.23	დამხმარე ფართი №30-2.23	დამხმარე ფართი №51-2.39
დამხმარე ფართი №13-2.23	დამხმარე ფართი №31-2.23	დამხმარე ფართი №52-2.23
დამხმარე ფართი №14-2.23	დამხმარე ფართი №32-2.23	დამხმარე ფართი №53-2.23
დამხმარე ფართი №15-2.23	დამხმარე ფართი №33-2.42	დამხმარე ფართი №54-2.23
დამხმარე ფართი №16-2.23	დამხმარე ფართი №34-2.23	დამხმარე ფართი №55-2.23
დამხმარე ფართი №17-2.23	დამხმარე ფართი №35-2.23	დამხმარე ფართი №56-2.39
დამხმარე ფართი №18-10.48	დამხმარე ფართი №36-2.23	დამხმარე ფართი №57-2.23
	დამხმარე ფართი №37-2.23	დამხმარე ფართი №58-2.23
	დამხმარე ფართი №38-2.23	დამხმარე ფართი №59-2.23
	დამხმარე ფართი №39-2.23	დამხმარე ფართი №60-2.23
		დამხმარე ფართი №61-7.60
		დამხმარე ფართი №62-19.80
		დამხმარე ფართი №63-14,40

შპს "SALSATAS"


7/30/2021

M 1:###

#Layout Name

სართულის გეგმა ნიშნულზე +0.00 მასშტაბი 1:200

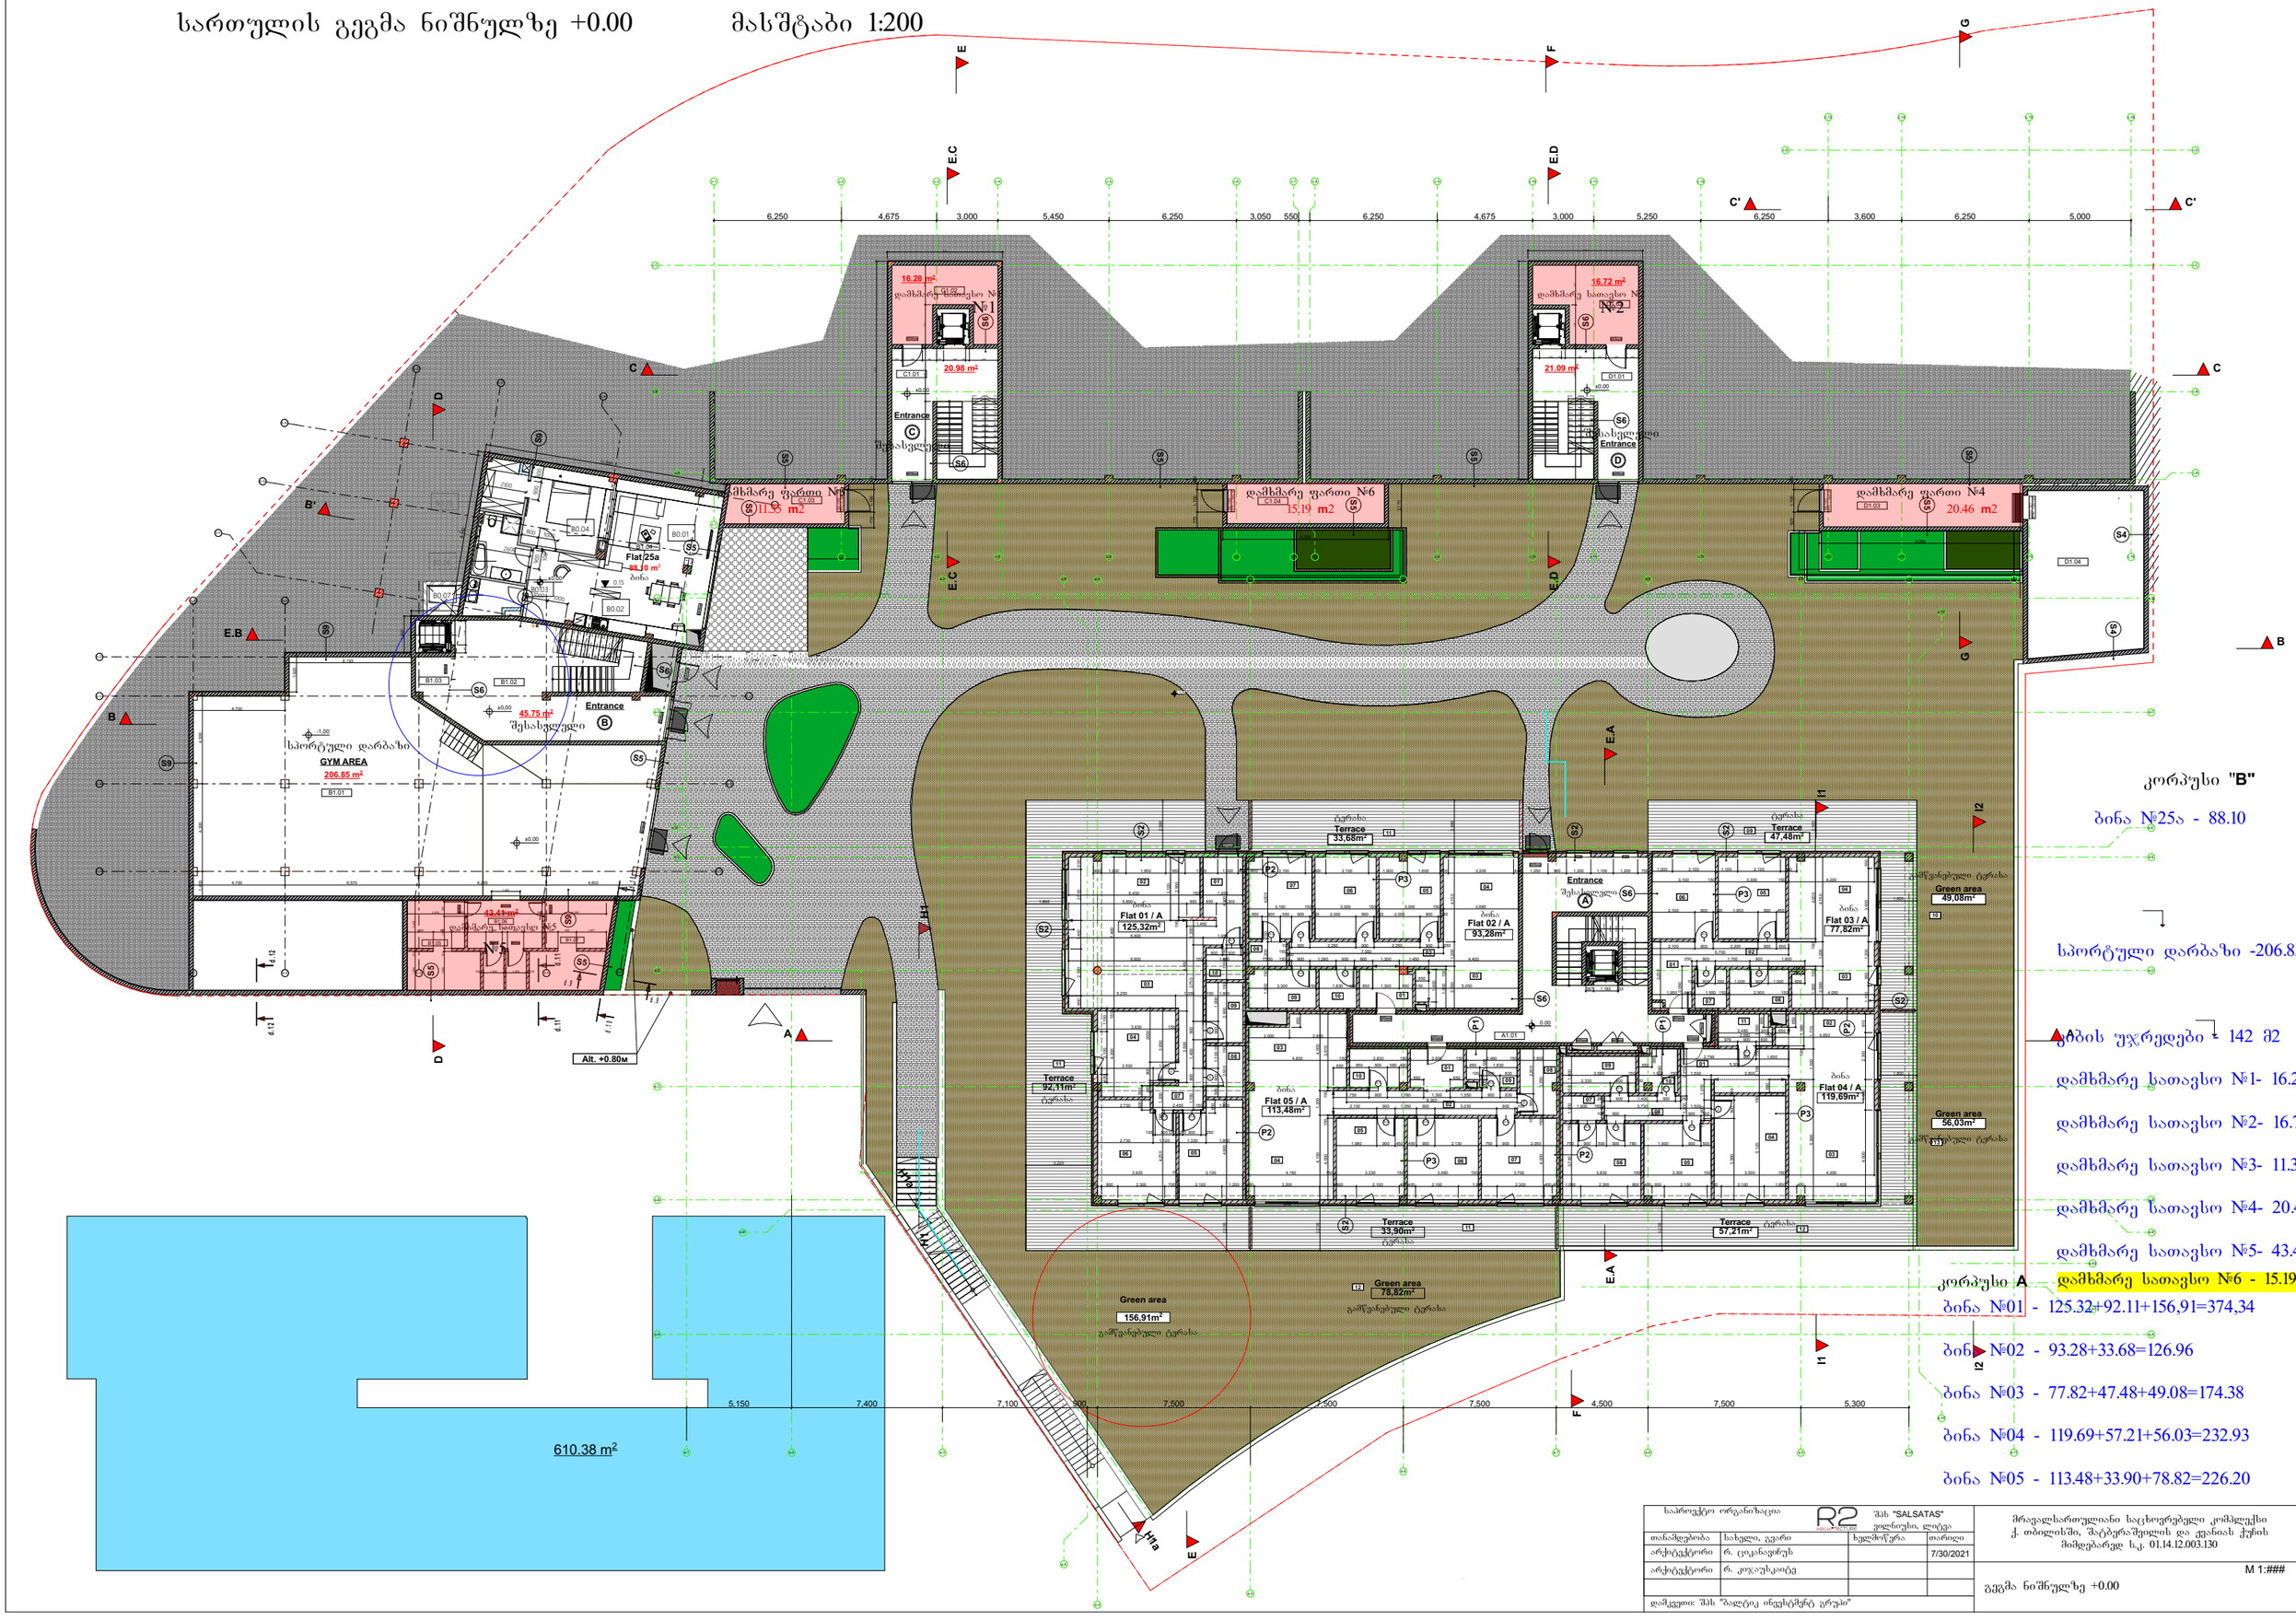

კორპუსი "B"

ბინა №25ა - 88.10

სპორტული დარბაზი -206.85 მ2

ბინის უჯრედები - 142 მ2

დამხმარე სათავსო №1- 16.28 მ2

დამხმარე სათავსო №2- 16.72 მ2

დამხმარე სათავსო №3- 11.35 მ2

დამხმარე სათავსო №4- 20.46 მ2

დამხმარე სათავსო №5- 43.41 მ2

კორპუსი A - დამხმარე სათავსო №6 - 15.19 მ2

ბინა №01 - 125.32+92.11+156,91=374,34

ბინა №02 - 93.28+33.68=126.96

ბინა №03 - 77.82+47.48+49.08=174.38

ბინა №04 - 119.69+57.21+56.03=232.93

ბინა №05 - 113.48+33.90+78.82=226.20

საპროექტო ორგანიზაცია	R2 architecture	შპს "SALSATAS" ვილნიუსი, ლიტვა		
თანამფლობა	სახელი, გვარი	ხელმოწერა	თარიღი	
არქიტექტორი	რ. ცოკანავიუს		7/30/2021	
არქიტექტორი	რ. კოკაუსკაიტე			
დამკვეთი: შპს "ბალტიკ ინვესტმენტ გრუპი"				

მრავალსართულიანი საცხოვრებელი კომპლექსი ქ. თბილისში, შატბერაშვილის და ქვირიას ქუჩის მიმდებარედ ს.კ. 01.14.12.003.130

გეგმა ნიშნულზე +0.00

M 1:###

ფურც/რაოდ
1
სტადია

სართულის გეგმა ნიშნულზე +3.38

მასშტაბი 1:200

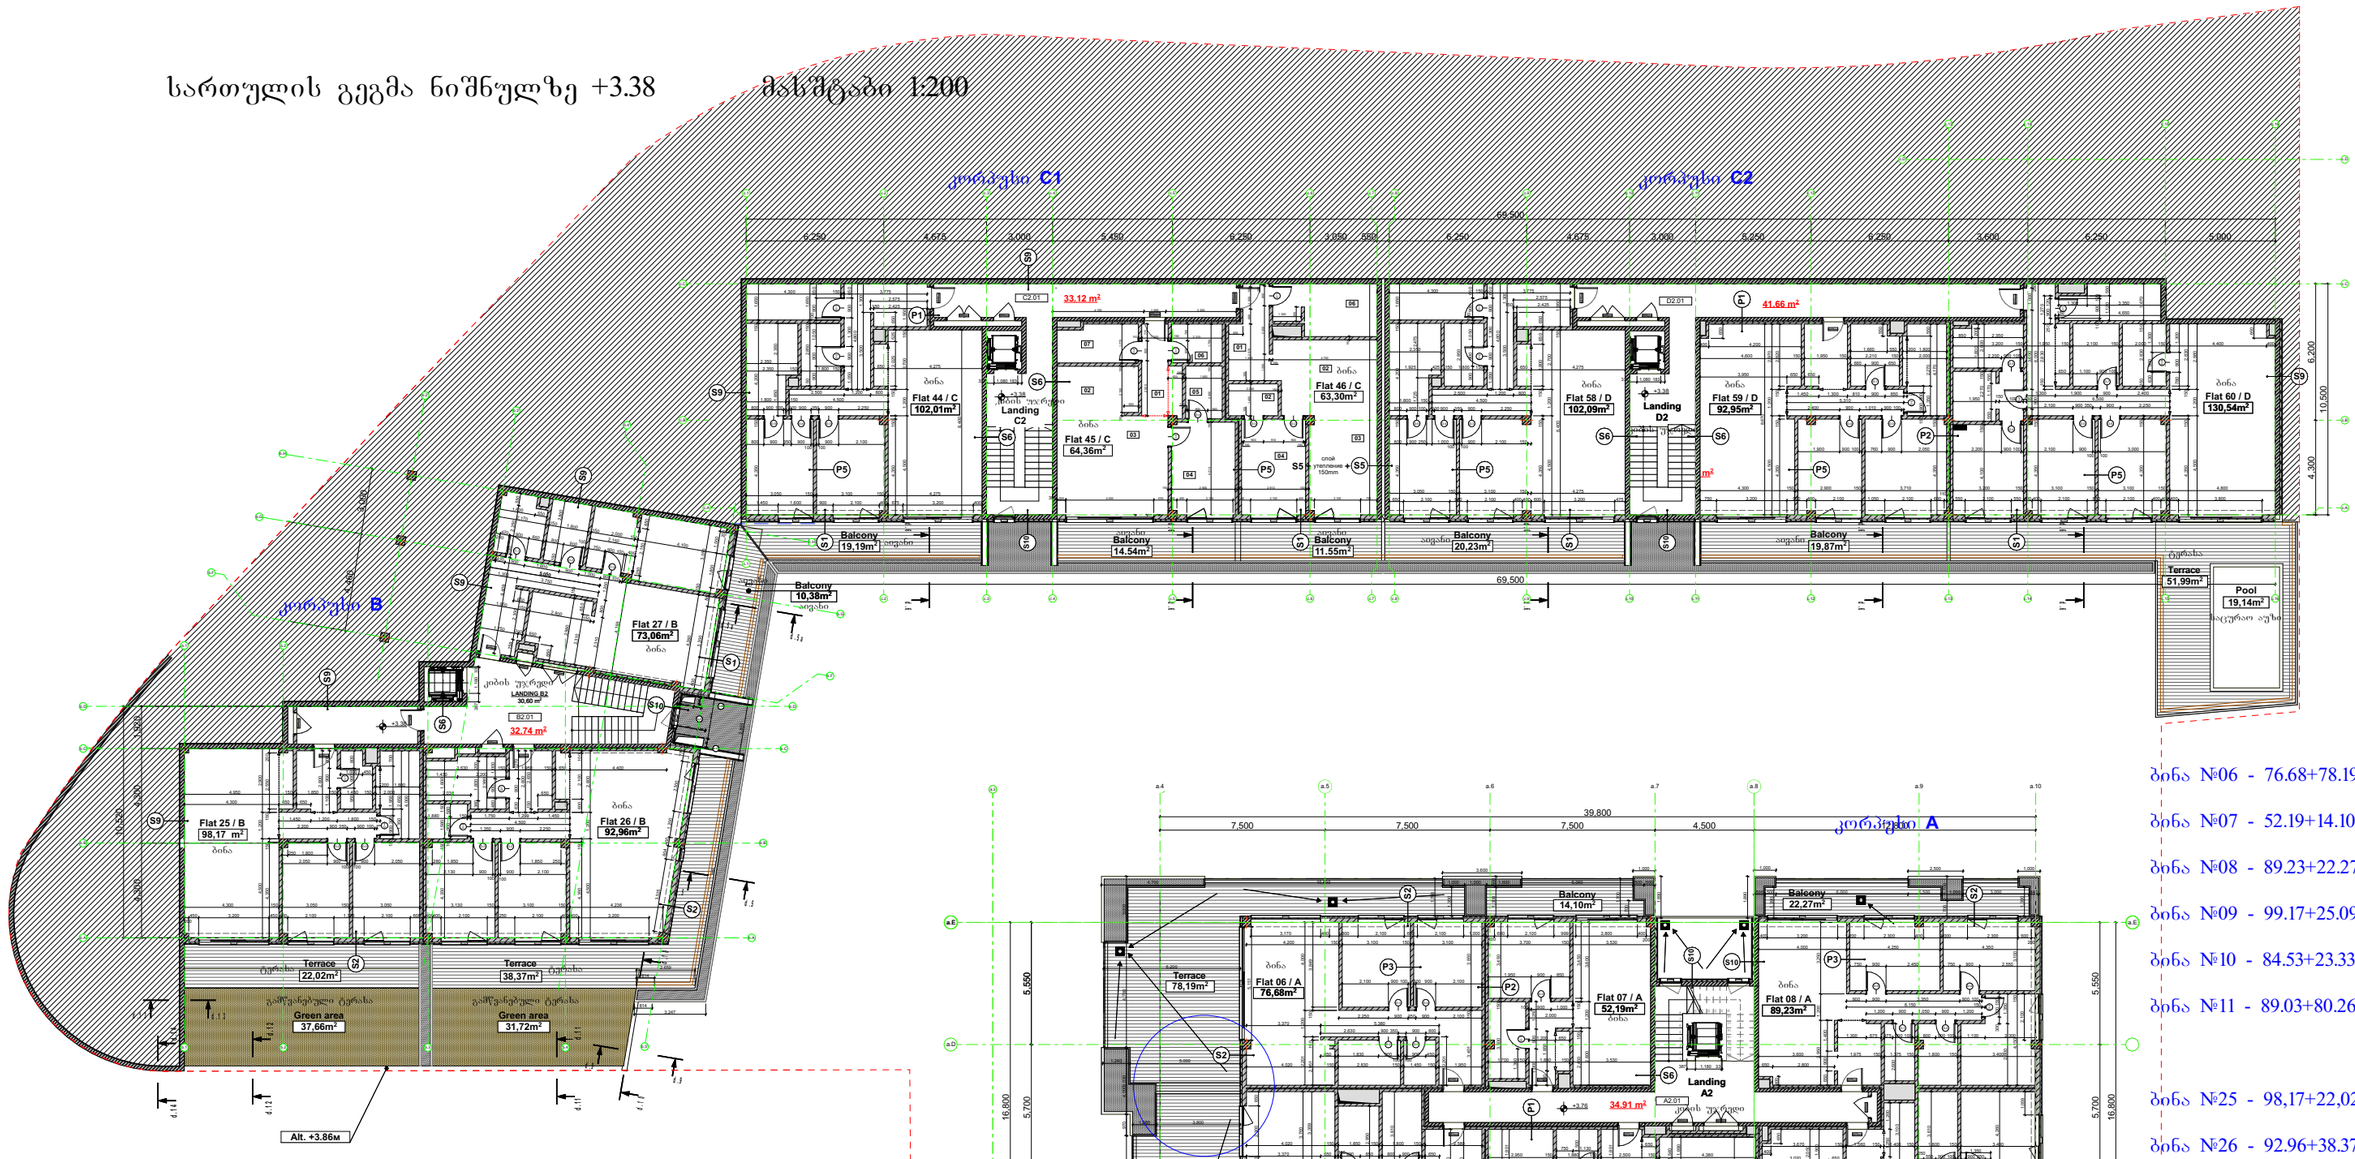

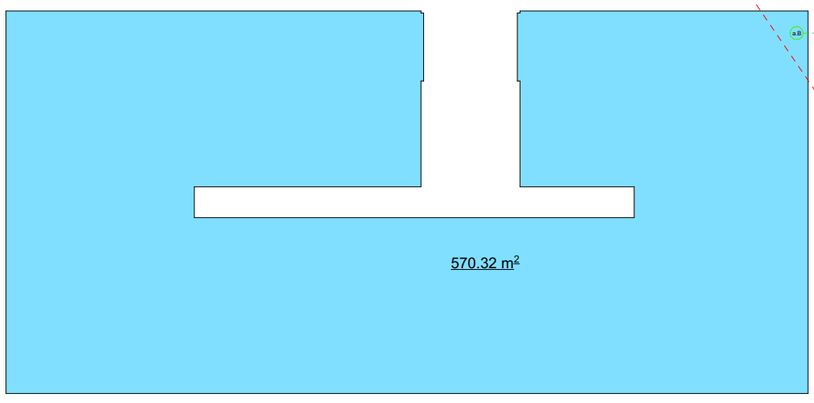

სართულის გეგმა ნიშნულზე +3.76

მასშტაბი 1:200

კორპუსი "A"

ბინა №06 - 76.68+78.19=154.87

ბინა №07 - 52.19+14.10=66.29

ბინა №08 - 89.23+22.27=111.50

ბინა №09 - 99.17+25.09=124.26

ბინა №10 - 84.53+23.33=107.86

ბინა №11 - 89.03+80.26=169.29

კორპუსი "B"

ბინა №25 - 98,17+22,02+37,66=157,85

ბინა №26 - 92.96+38.37+31.72=163.05

ბინა №27 - 73.06+10.38=83.44

კორპუსი "C1"

ბინა №44 - 102.01+19.19=121.2

ბინა №45 - 64.36+14.54=78.90

ბინა №46 - 63.30+11.55=74.85

კორპუსი "C2"

ბინა №58 - 102.09+20.23=122.32

ბინა №59 - 92.95+19.87=112.82

აუზის ფართი- 19.14

ბინა №60 - 130.54+51.99=182.53

საძარბაზოების და კიბის უჯრედების ფართი - 131.34

საპროექტო ორგანიზაცია R2 ARCHITECTURE შპს "SALSATAS" ჯილოსნი, ლაშა			მრავალსართულიანი საცხოვრებელი კომპლექსი ქ. თბილისში, შატბერაშვილის და ქვანიას ქუჩის მიმდებარედ ს.კ. 01.14.12.003.130	ფურც/რაოდ 1
თანამდებობა	სახელი, გვარი	ხელმოწერა	თარიღი	სტადია
არქიტექტორი	რ. ცოკანავაშვილ		10/07/2020	
არქიტექტორი	რ. კოკუისაიტე			M 1:###
				გეგმა ნიშნულზე +3.38; +3.76
დამკვეთი: შპს "ბალტიკ ინვესტმენტ გრუპი"				

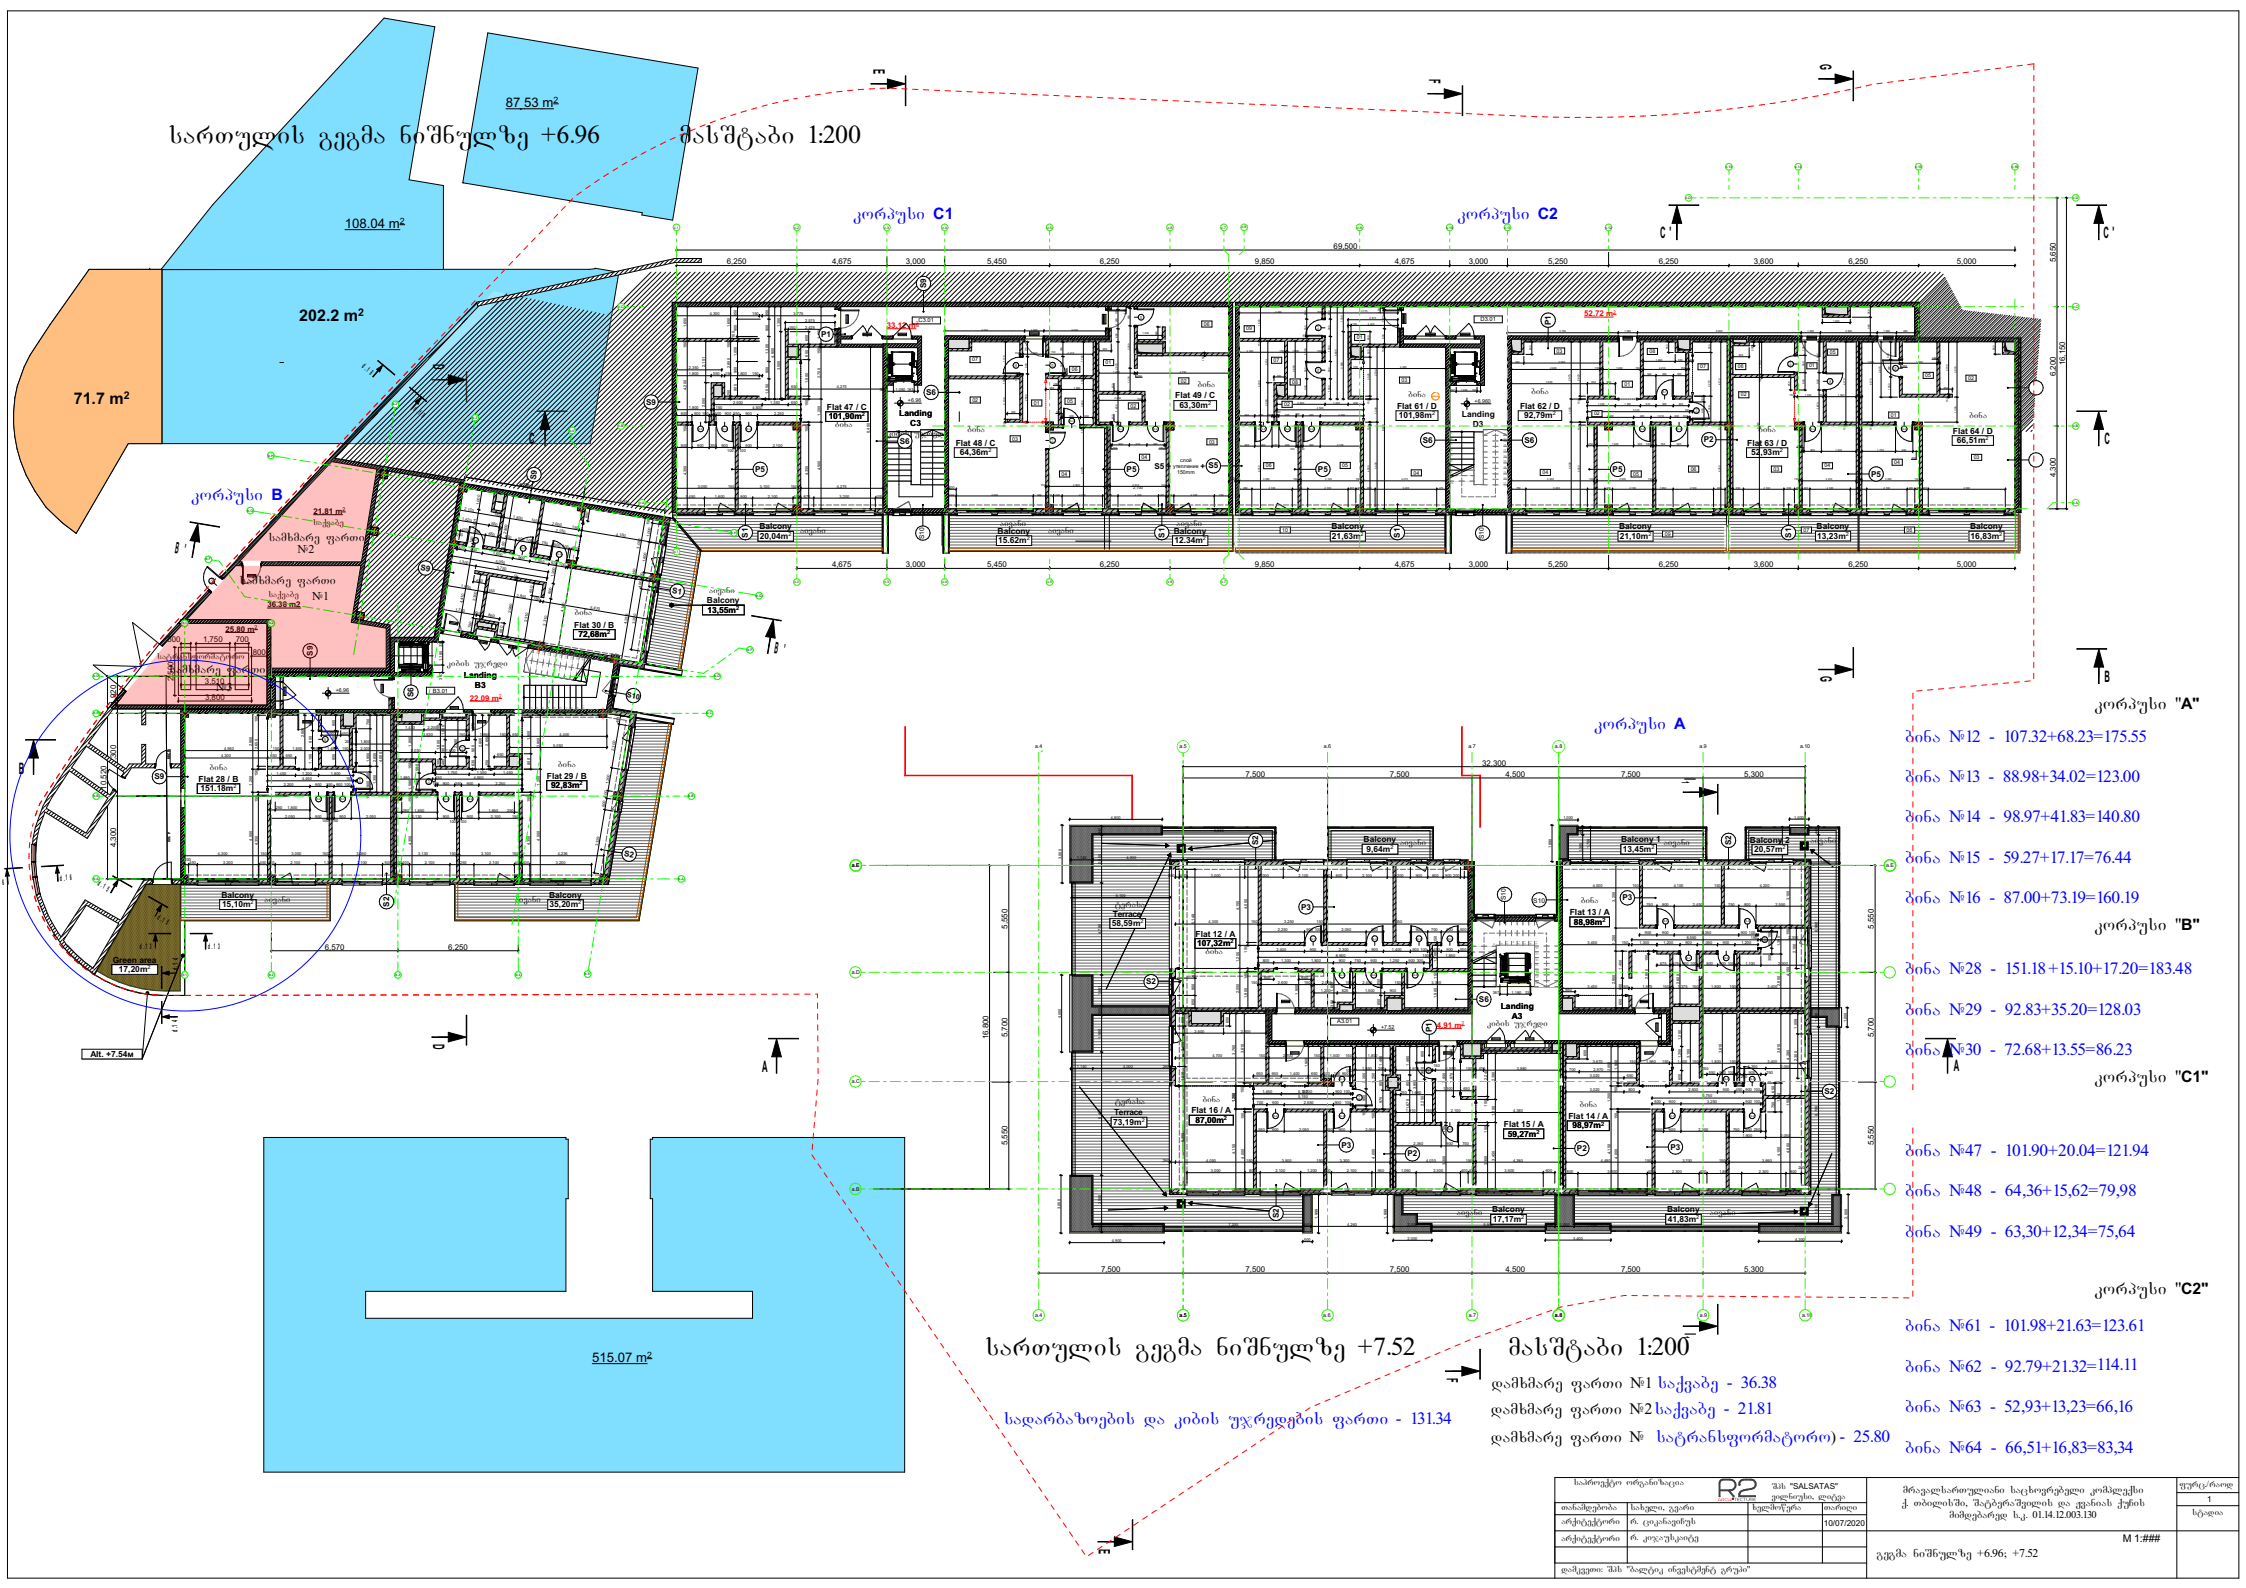
სართულის გეგმა ნიშნულზე +6.96
მასშტაბი 1:200
87.53 m²
108.04 m²
202.2 m²
71.7 m²
კორპუსი C1
კორპუსი C2
კორპუსი B
კორპუსი A
სამხმარე ფართი №2
სამხმარე ფართი №1
სამხმარე ფართი №3
Landing C3
Landing D3
Landing B3
Landing A3
Flat 47 / C 101,90m²
Flat 48 / C 64,36m²
Flat 49 / C 63,30m²
Flat 51 / D 101,98m²
Flat 62 / D 92,79m²
Flat 63 / D 52,93m²
Flat 64 / D 66,51m²
Flat 30 / B 72,68m²
Flat 28 / B 151,18m²
Flat 29 / B 92,83m²
Flat 12 / A 107,32m²
Flat 13 / A 88,98m²
Flat 16 / A 87,06m²
Flat 15 / A 59,27m²
Flat 14 / A 98,97m²
Terrace 58,59m²
Terrace 73,19m²
Green area 17,20m²
Alt. +7.54м
515.07 m²
სართულის გეგმა ნიშნულზე +7.52
მასშტაბი 1:200
სადარბაზოების და კიბის უჯრედების ფართი - 131.34
დამხმარე ფართი №1 საქვაბე - 36.38
დამხმარე ფართი №2 საქვაბე - 21.81
დამხმარე ფართი № სატრანსფორმატორო) - 25.80
კორპუსი "A"
ბინა №12 - 107.32+68.23=175.55
ბინა №13 - 88.98+34.02=123.00
ბინა №14 - 98.97+41.83=140.80
ბინა №15 - 59.27+17.17=76.44
ბინა №16 - 87.00+73.19=160.19
კორპუსი "B"
ბინა №28 - 151.18+15.10+17.20=183.48
ბინა №29 - 92.83+35.20=128.03
ბინა №30 - 72.68+13.55=86.23
კორპუსი "C1"
ბინა №47 - 101.90+20.04=121.94
ბინა №48 - 64,36+15,62=79,98
ბინა №49 - 63,30+12,34=75,64
კორპუსი "C2"
ბინა №61 - 101.98+21.63=123.61
ბინა №62 - 92.79+21.32=114.11
ბინა №63 - 52,93+13,23=66,16
ბინა №64 - 66,51+16,83=83,34
R2
შპს "SALSATAS"
ვიდნავსა ლიტვა
10/07/2020
მრავალსართულიანი საცხოვრებელი კომპლექსი ქ. თბილისში, შატბერაშვილის და ქვაისას ქუჩის მიმდებარედ ს.კ. 01.14.12.003.130
გეგმა ნიშნულზე +6.96; +7.52
M 1:###

სართულის გეგმა ნიშნულზე +10,54 მასშტაბი 1:200

123.12 m²

222.77 m²

Alt. +11.04м

306.97 m²

122.25 m²

164.51 m²

120.59 m²

474.57 m²

Alt. +11.04м

კორპუსი C1

კორპუსი C2

კორპუსი B

კორპუსი "A"

ბინა №17 - 88.33+58.66=146.99

ბინა №18 - 88.94+33.63=122.57

ბინა №19 - 98.92+40.57=139.49

ბინა №20 - 61.90+15.68=77.58

ბინა №21 - 68.89+60.35=129.24

კორპუსი "B"

ბინა №31 - 98.17 +83,57= 181.74

ბინა №32 - 92.83+35.20=128.03

ბინა №33 - 102,60+138,47=241,07

კორპუსი "C1"

ბინა №50 - 101.90+39,61 =141,51

ბინა №51- 60,11+ 15.62=75.73

ბინა №52- 73,94+24.64=98.58

კორპუსი "C2"

ბინა № 65 - 102,15+29,80=131,95

ბინა № 66 - 92,33+21,07= 113,4

ბინა № 67 - 104,73+43.62=148.35

ბინა № 68 - 66,33+53,85 =120,18

სადარბაზოები და კიბის უჯრედების ფართი - 135.85

სართულის გეგმა ნიშნულზე +11,28 მასშტაბი 1:200

საპროექტო ორგანიზაცია	R2 ARCHITECTURE შპს "SALSATAS" ვილნიუსი, ლიტვა		
თანამდებობა	სახელი, გვარი	ხელმოწერა	თარიღი
არქიტექტორი	რ. ციკანავიუს		10/07/2020
არქიტექტორი	რ. კოვაუსკაიტე		
დამკვეთი: შპს "ბალტიკ ინვესტმენტ გრუპი"			

მრავალსართულიანი საცხოვრებელი კომპლექსი ქ. თბილისში, ზაჰებერაშვილის და ქვანიას ქუჩის მიმდებარედ ს.კ. 01.14.12.003.130

M 1:###

გეგმა ნიშნულზე +10,54; 11,28

ფურც/რაოდ: 1

სტადია

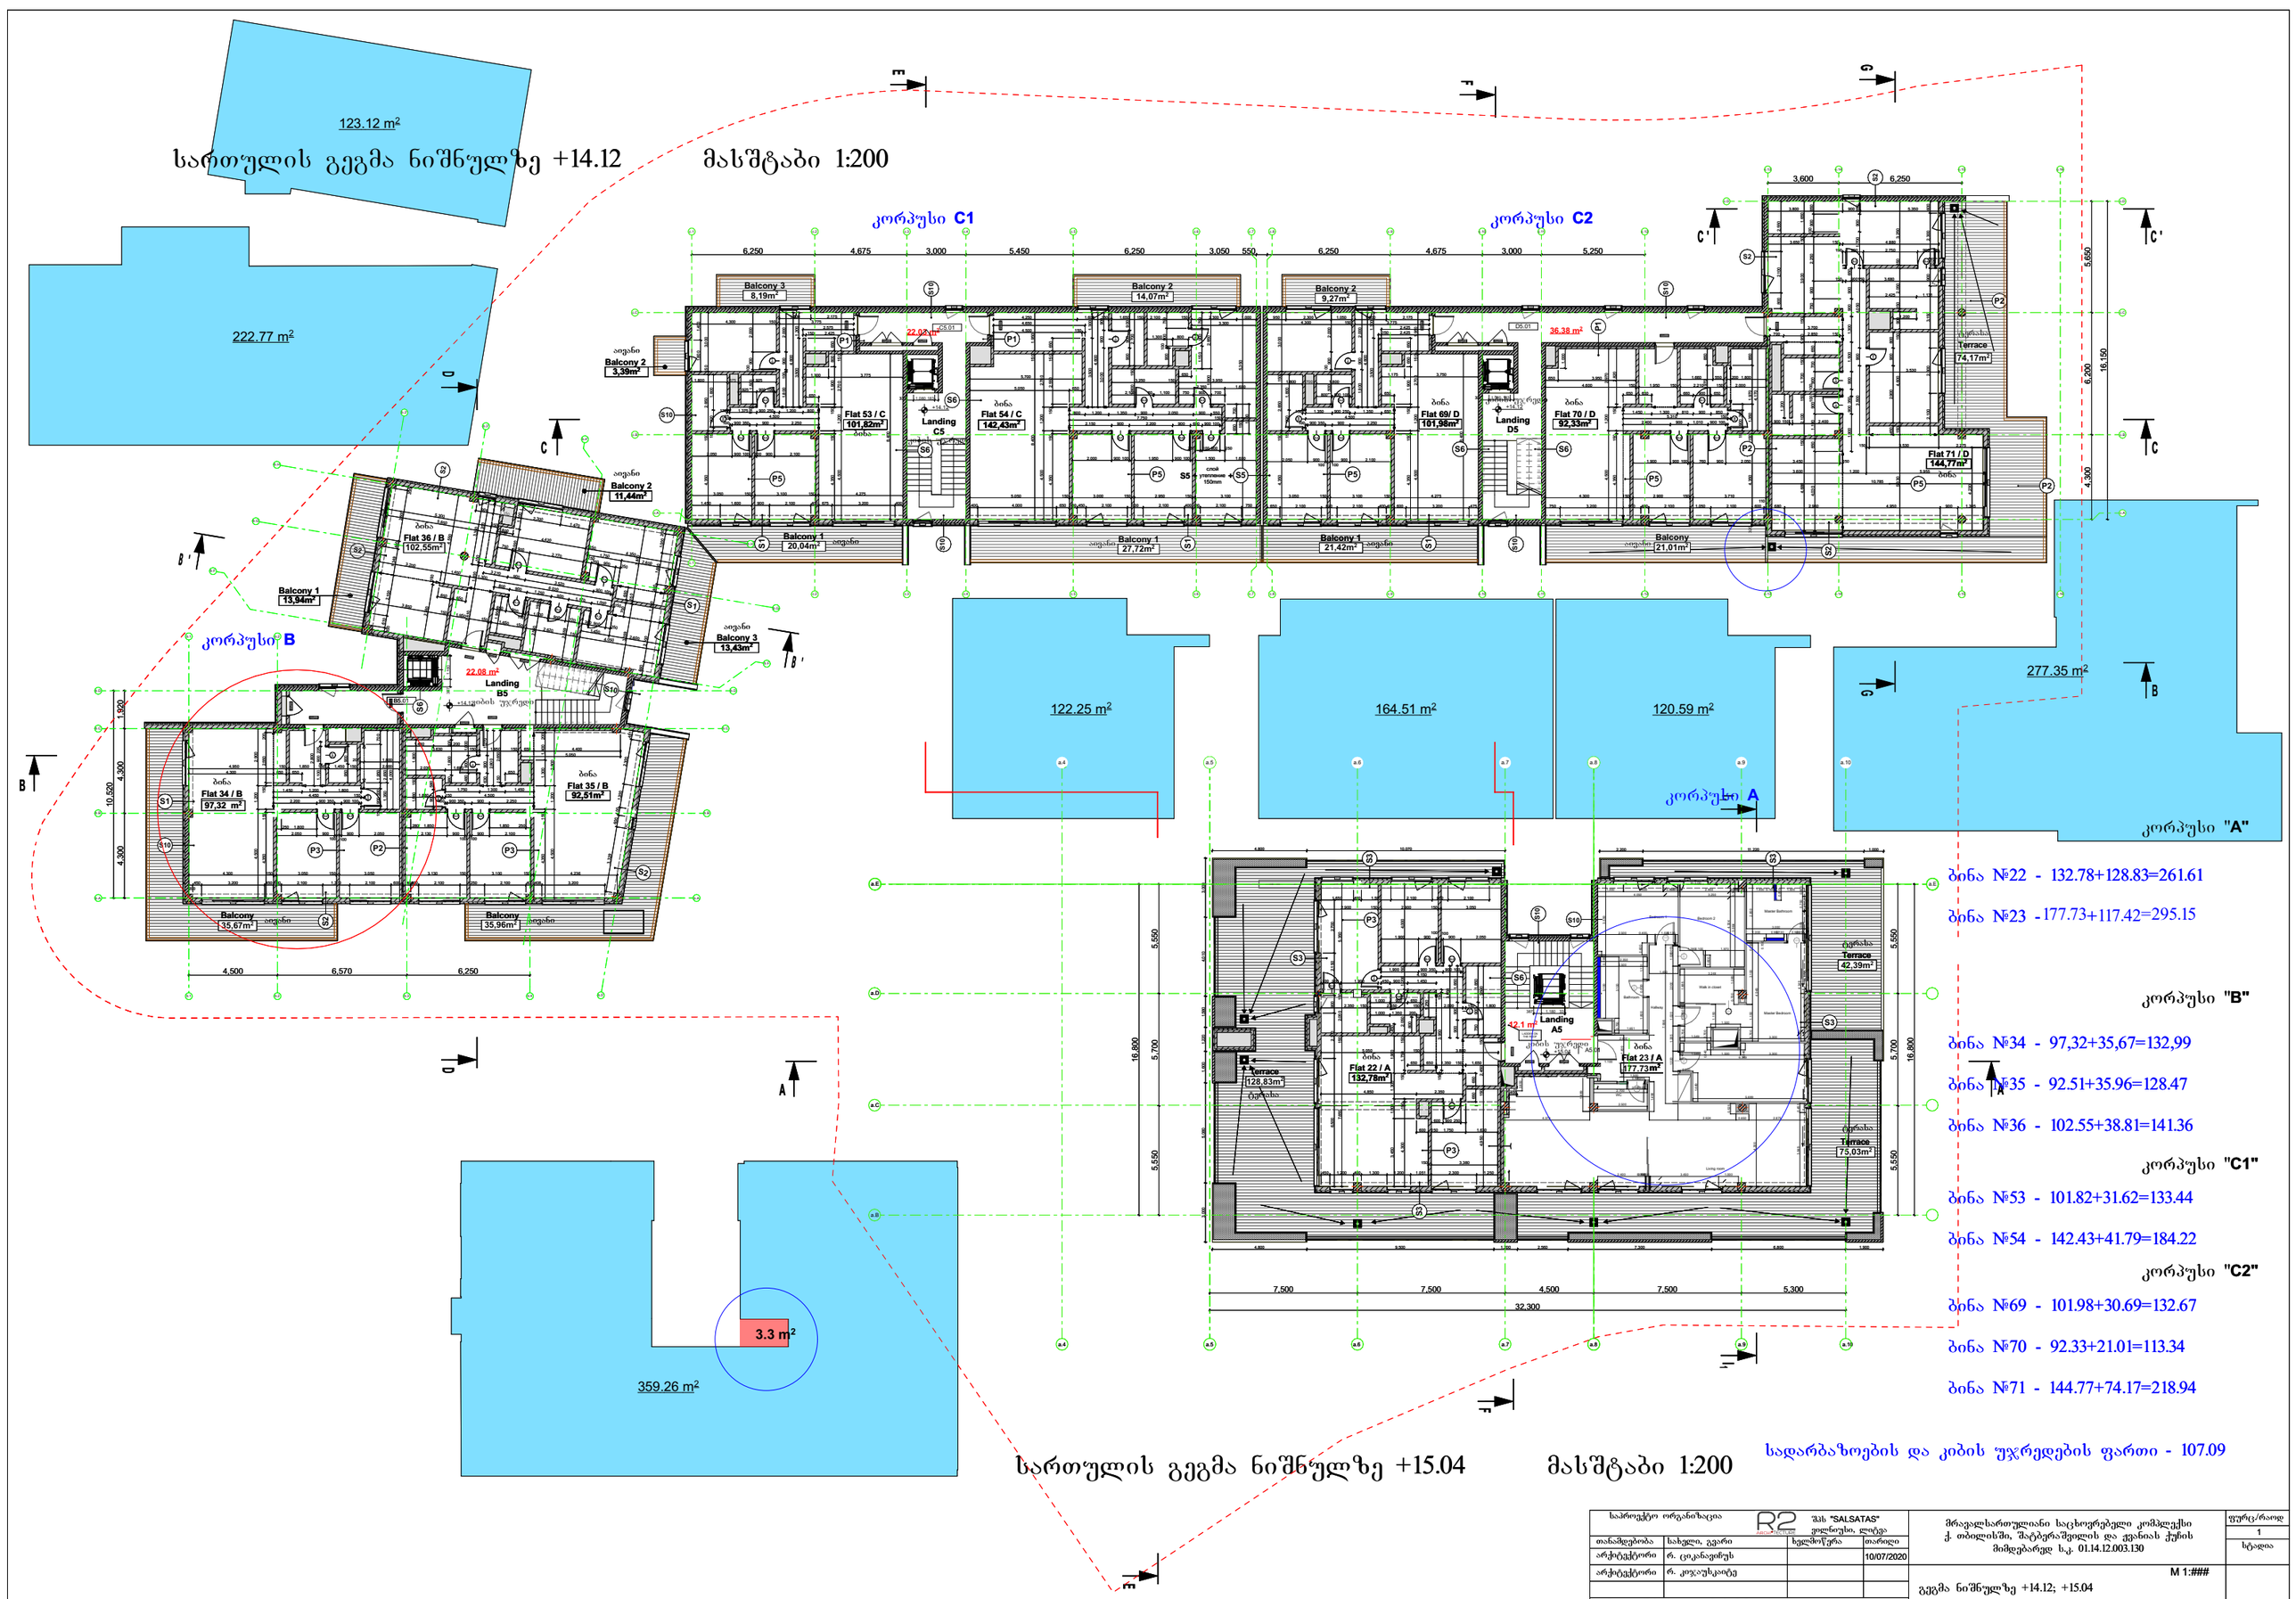

ბინა №22 - 132.78+128.83=261.61

ბინა №23 - 177.73+117.42=295.15

კორპუსი "B"

ბინა №34 - 97,32+35,67=132,99

ბინა №35 - 92.51+35.96=128.47

ბინა №36 - 102.55+38.81=141.36

კორპუსი "C1"

ბინა №53 - 101.82+31.62=133.44

ბინა №54 - 142.43+41.79=184.22

კორპუსი "C2"

ბინა №69 - 101.98+30.69=132.67

ბინა №70 - 92.33+21.01=113.34

ბინა №71 - 144.77+74.17=218.94

სართულის გეგმა ნიშნულზე +15.04 მასშტაბი 1:200

სადარბაზოების და კიბის უჯრედების ფართი - 107.09

საპროექტო ორგანიზაცია	შპს "SALSATAS" ვილნიუსი, ლიტვა	მრავალსართულიანი საცხოვრებელი კომპლექსი ქ. თბილისში, შატბერაშვილის და ქვანაის ქუჩის მიმდებარედ ს.კ. 01.14.12.003.130	ფურც/რაოდ 1
თანამდებობა / სახელი, გვარი / ხელმოწერა / თარიღი			სტადია
არქიტექტორი / რ. ცოკანავრუს / 10/07/2020		M 1:###	
არქიტექტორი / რ. კოჯაუსკაიტე		გეგმა ნიშნულზე +14.12; +15.04	
დამკვეთი: შპს "ბალტიკ ინვესტმენტ გრუპი"			

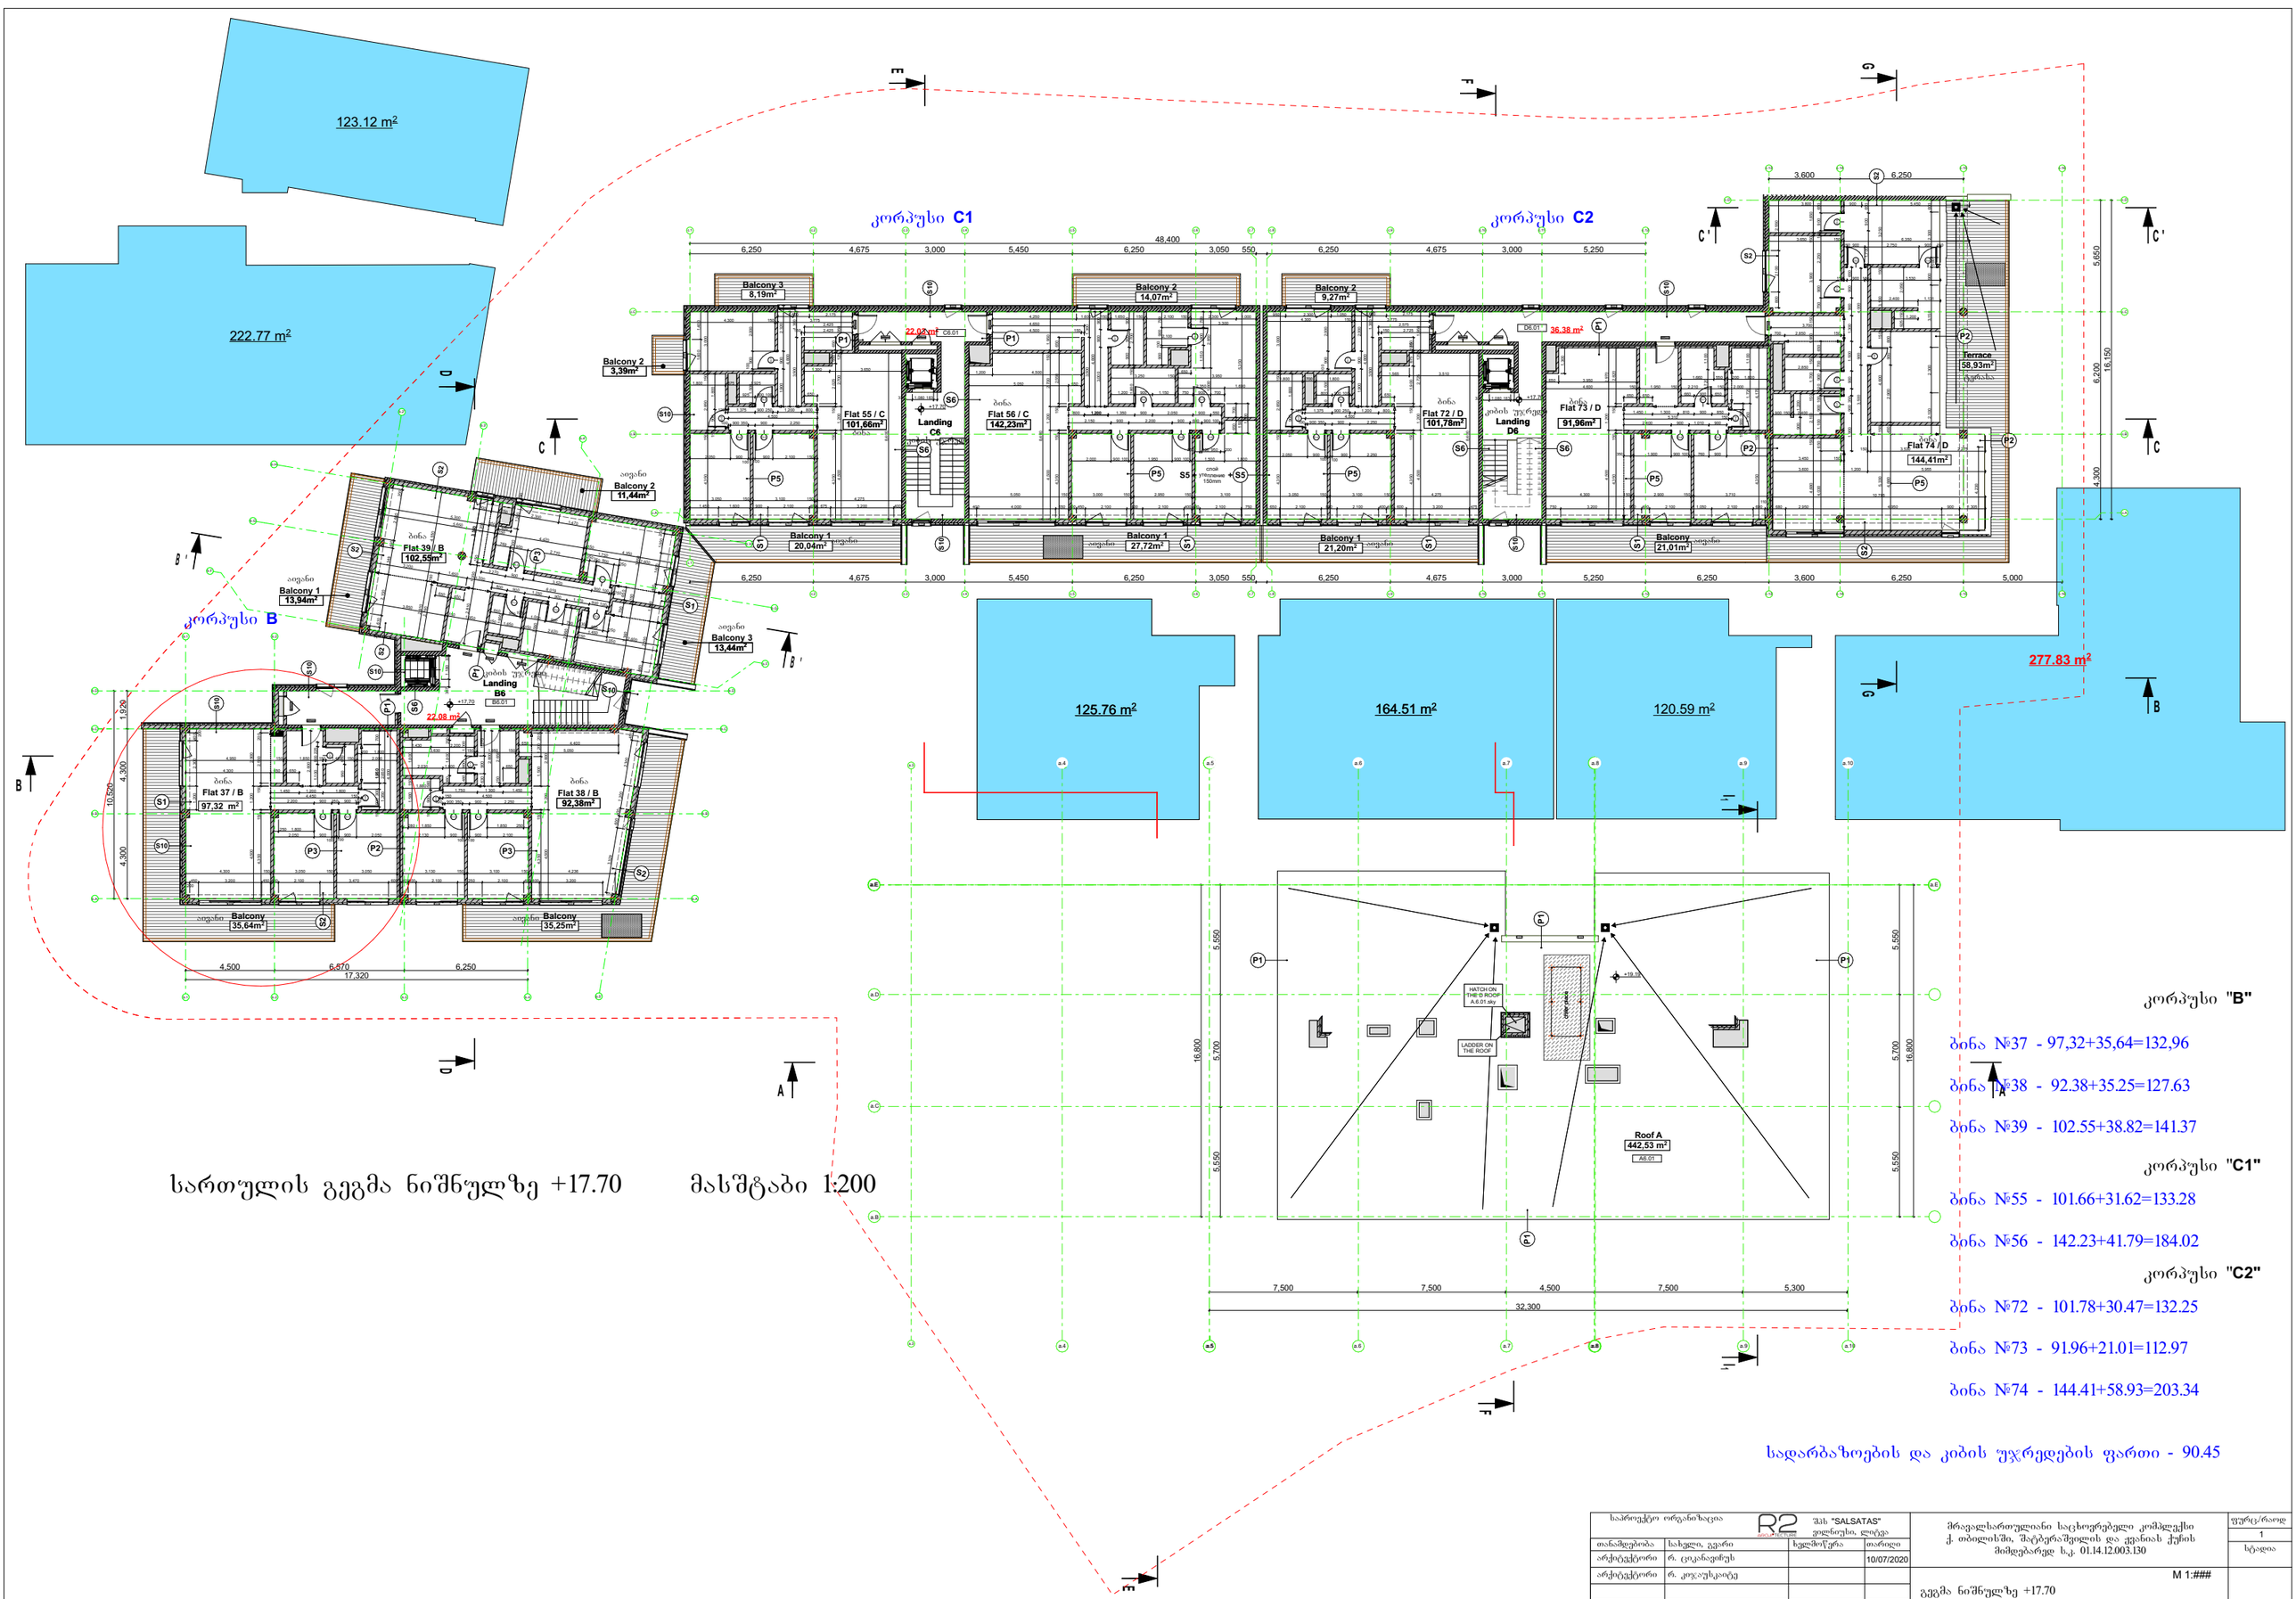

სართულის გეგმა ნიშნულზე +17.70 მასშტაბი 1:200

კორპუსი **"B"**

ბინა №37 - 97,32+35,64=132,96

ბინა №38 - 92.38+35.25=127.63

ბინა №39 - 102.55+38.82=141.37

კორპუსი **"C1"**

ბინა №55 - 101.66+31.62=133.28

ბინა №56 - 142.23+41.79=184.02

კორპუსი **"C2"**

ბინა №72 - 101.78+30.47=132.25

ბინა №73 - 91.96+21.01=112.97

ბინა №74 - 144.41+58.93=203.34

სადარბაზოების და კიბის უჯრედების ფართი - 90.45

პროექტი ორგანიზაცია	R2	შპს "SALSATAS" ვილნიუსი, ლიტვა	
თანამფლობა	სახელი, გვარი	ხელმოწერა	თარიღი
არქიტექტორი	რ. ცოცანაძის		10/07/2020
არქიტექტორი	რ. კოკაისკიტე		
დამკვეთი: შპს "ბალტიკ ინვესტმენტ გრუპი"			

მრავალსართულიანი საცხოვრებელი კომპლექსი ქ. თბილისში, შატბერაშვილის და ქვანიას ქუჩის მიმდებარედ ს.კ. 01.14.12.003.130

M 1:###

გეგმა ნიშნულზე +17.70

ფურც/რაოდ
1
სტადია

სართულის გეგმა ნიშნულზე +21.46 მასშტაბი 1:200

კორპუსი C1

კორპუსი C2

კორპუსი B

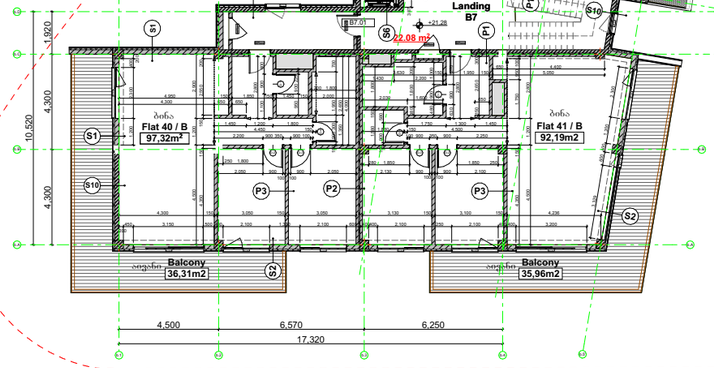

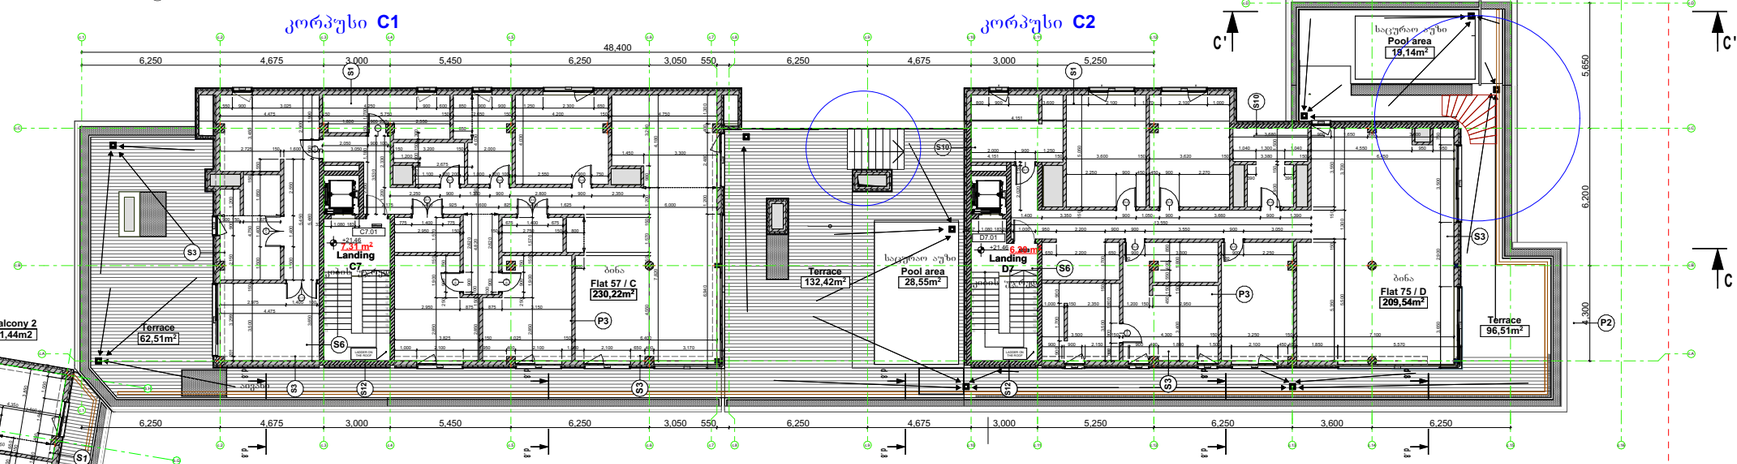

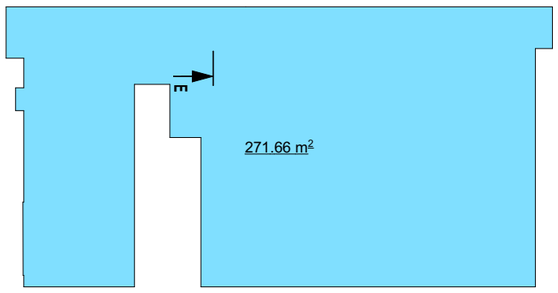

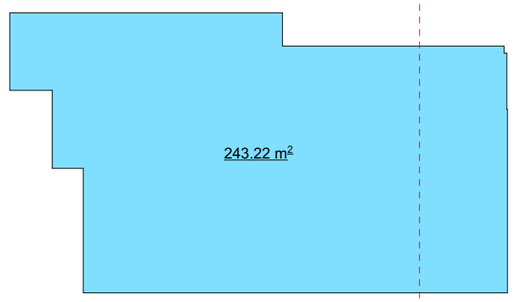

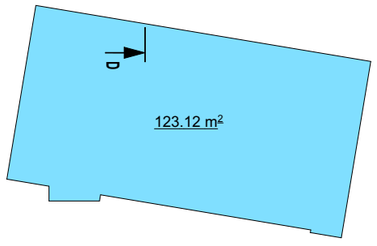

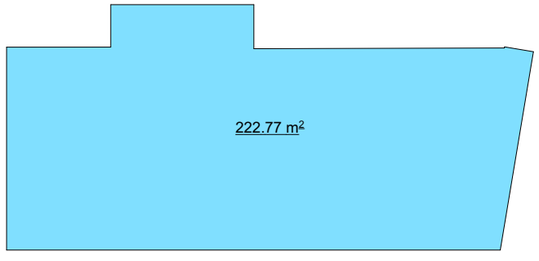

კორპუსი **"B"**

ბინა №40 - 97,32+36.31=133,63

ბინა №41 - 92.19+35.96=128.15

ბინა №42 - 102.55+35.08=137.63

კორპუსი **"C1"**

ბინა №57 - 230.22+194.93=425.15
აუზის ფართი - 28.55

კორპუსი **"C2"**

ბინა №75 - 209.54+96.51=306.05
აუზის ფართი - 19.14

სადარბაზოების და კიბის უჯრედების ფართი - 45.55

საპროექტო ორგანიზაცია R2 შპს "SALSATAS" ვილნიუსი, ლიტვა			
თანამდებობა	სახელი, გვარი	ხელმოწერა	თარიღი
არქიტექტორი	რ. ცოკანავიუს		7/30/2021
არქიტექტორი	რ. კოჯაუსკაიტე		
დამკვეთი: შპს "ბალტიკ ინვესტმენტ გრუპი"			

მრავალსართულიანი საცხოვრებელი კომპლექსი ქ. თბილისში, შატბერაშვილის და ქვანიას ქუჩის მიმდებარედ ს.კ. 01.14.12.003.130

M 1:###

გეგმა ნიშნულზე +21.46

ფურც/რაოდ	
1	
სტადია	

სართულის გეგმა ნიშნულზე +25.04 მასშტაბი 1:200

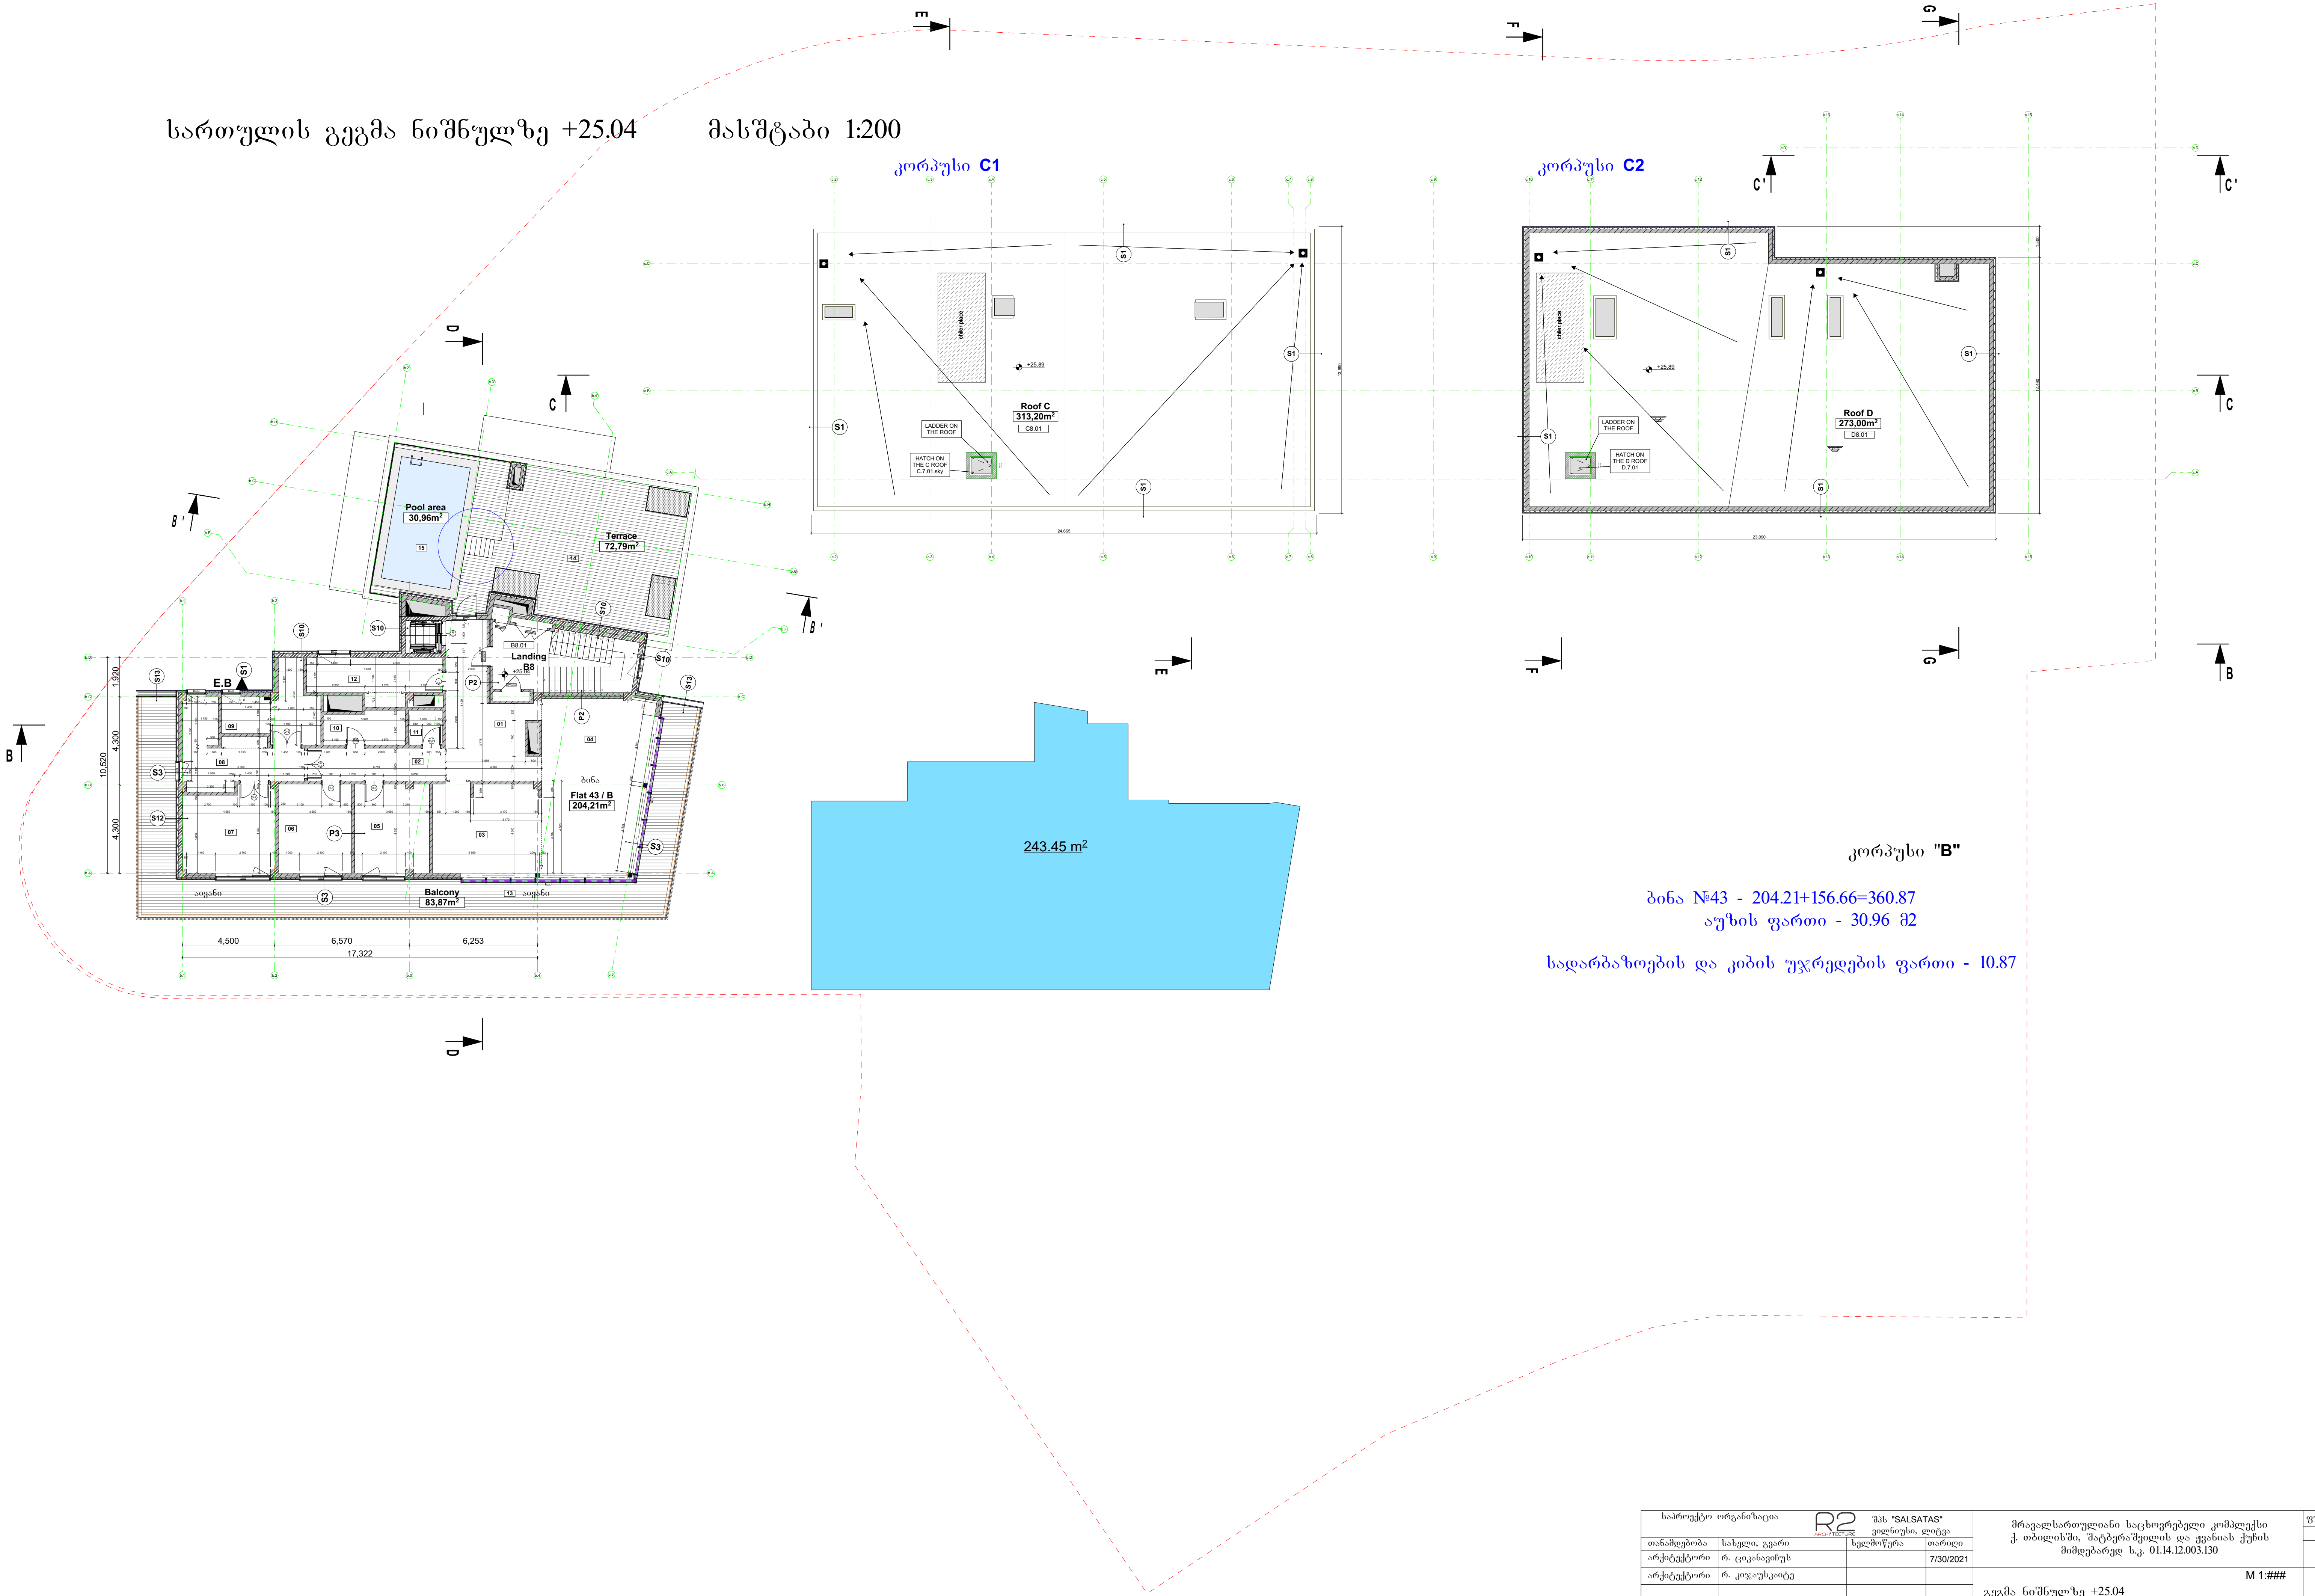

კორპუსი "B"

ბინა №43 - 204.21+156.66=360.87
აუზის ფართი - 30.96 მ2

სადარბაზოების და კიბის უჯრედების ფართი - 10.87

საპროექტო ორგანიზაცია		შპს "SALSATAS" ვილნიუსი, ლიტვა		მრავალსართულიანი საცხოვრებელი კომპლექსი ქ. თბილისში, შატბერაშვილის და ჟვანიას ქუჩის მიმდებარედ ს.კ. 01.14.12.003.130	ფურც./რაოდ 1
თანამდებობა	სახელი, გვარი	ხელმოწერა	თარიღი		სტადია
არქიტექტორი	რ. ციკანავიჩუს		7/30/2021		
არქიტექტორი	რ. კიჯაუსკაიტე			M 1:###	
				გეგმა ნიშნულზე +25.04	
დამკვეთი: შპს "ბალტიკ ინვესტმენტ გრუპი"					

ტექნიკური სართულის გეგმა ნიშნულზე +29.58 მასშტაბი 1:200

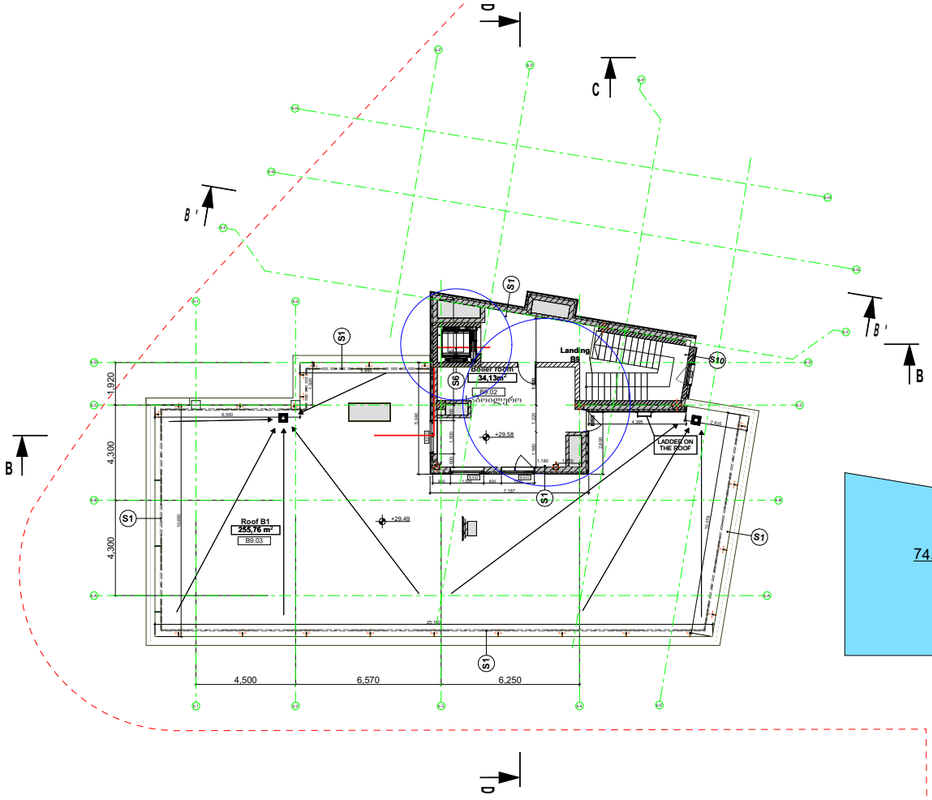
D
C
B'
B'
B
B
S1
S1
S6
S5
S5
S1
S1
S1

გეგმა ნიშნულზე +32.77 მასშტაბი 1:200

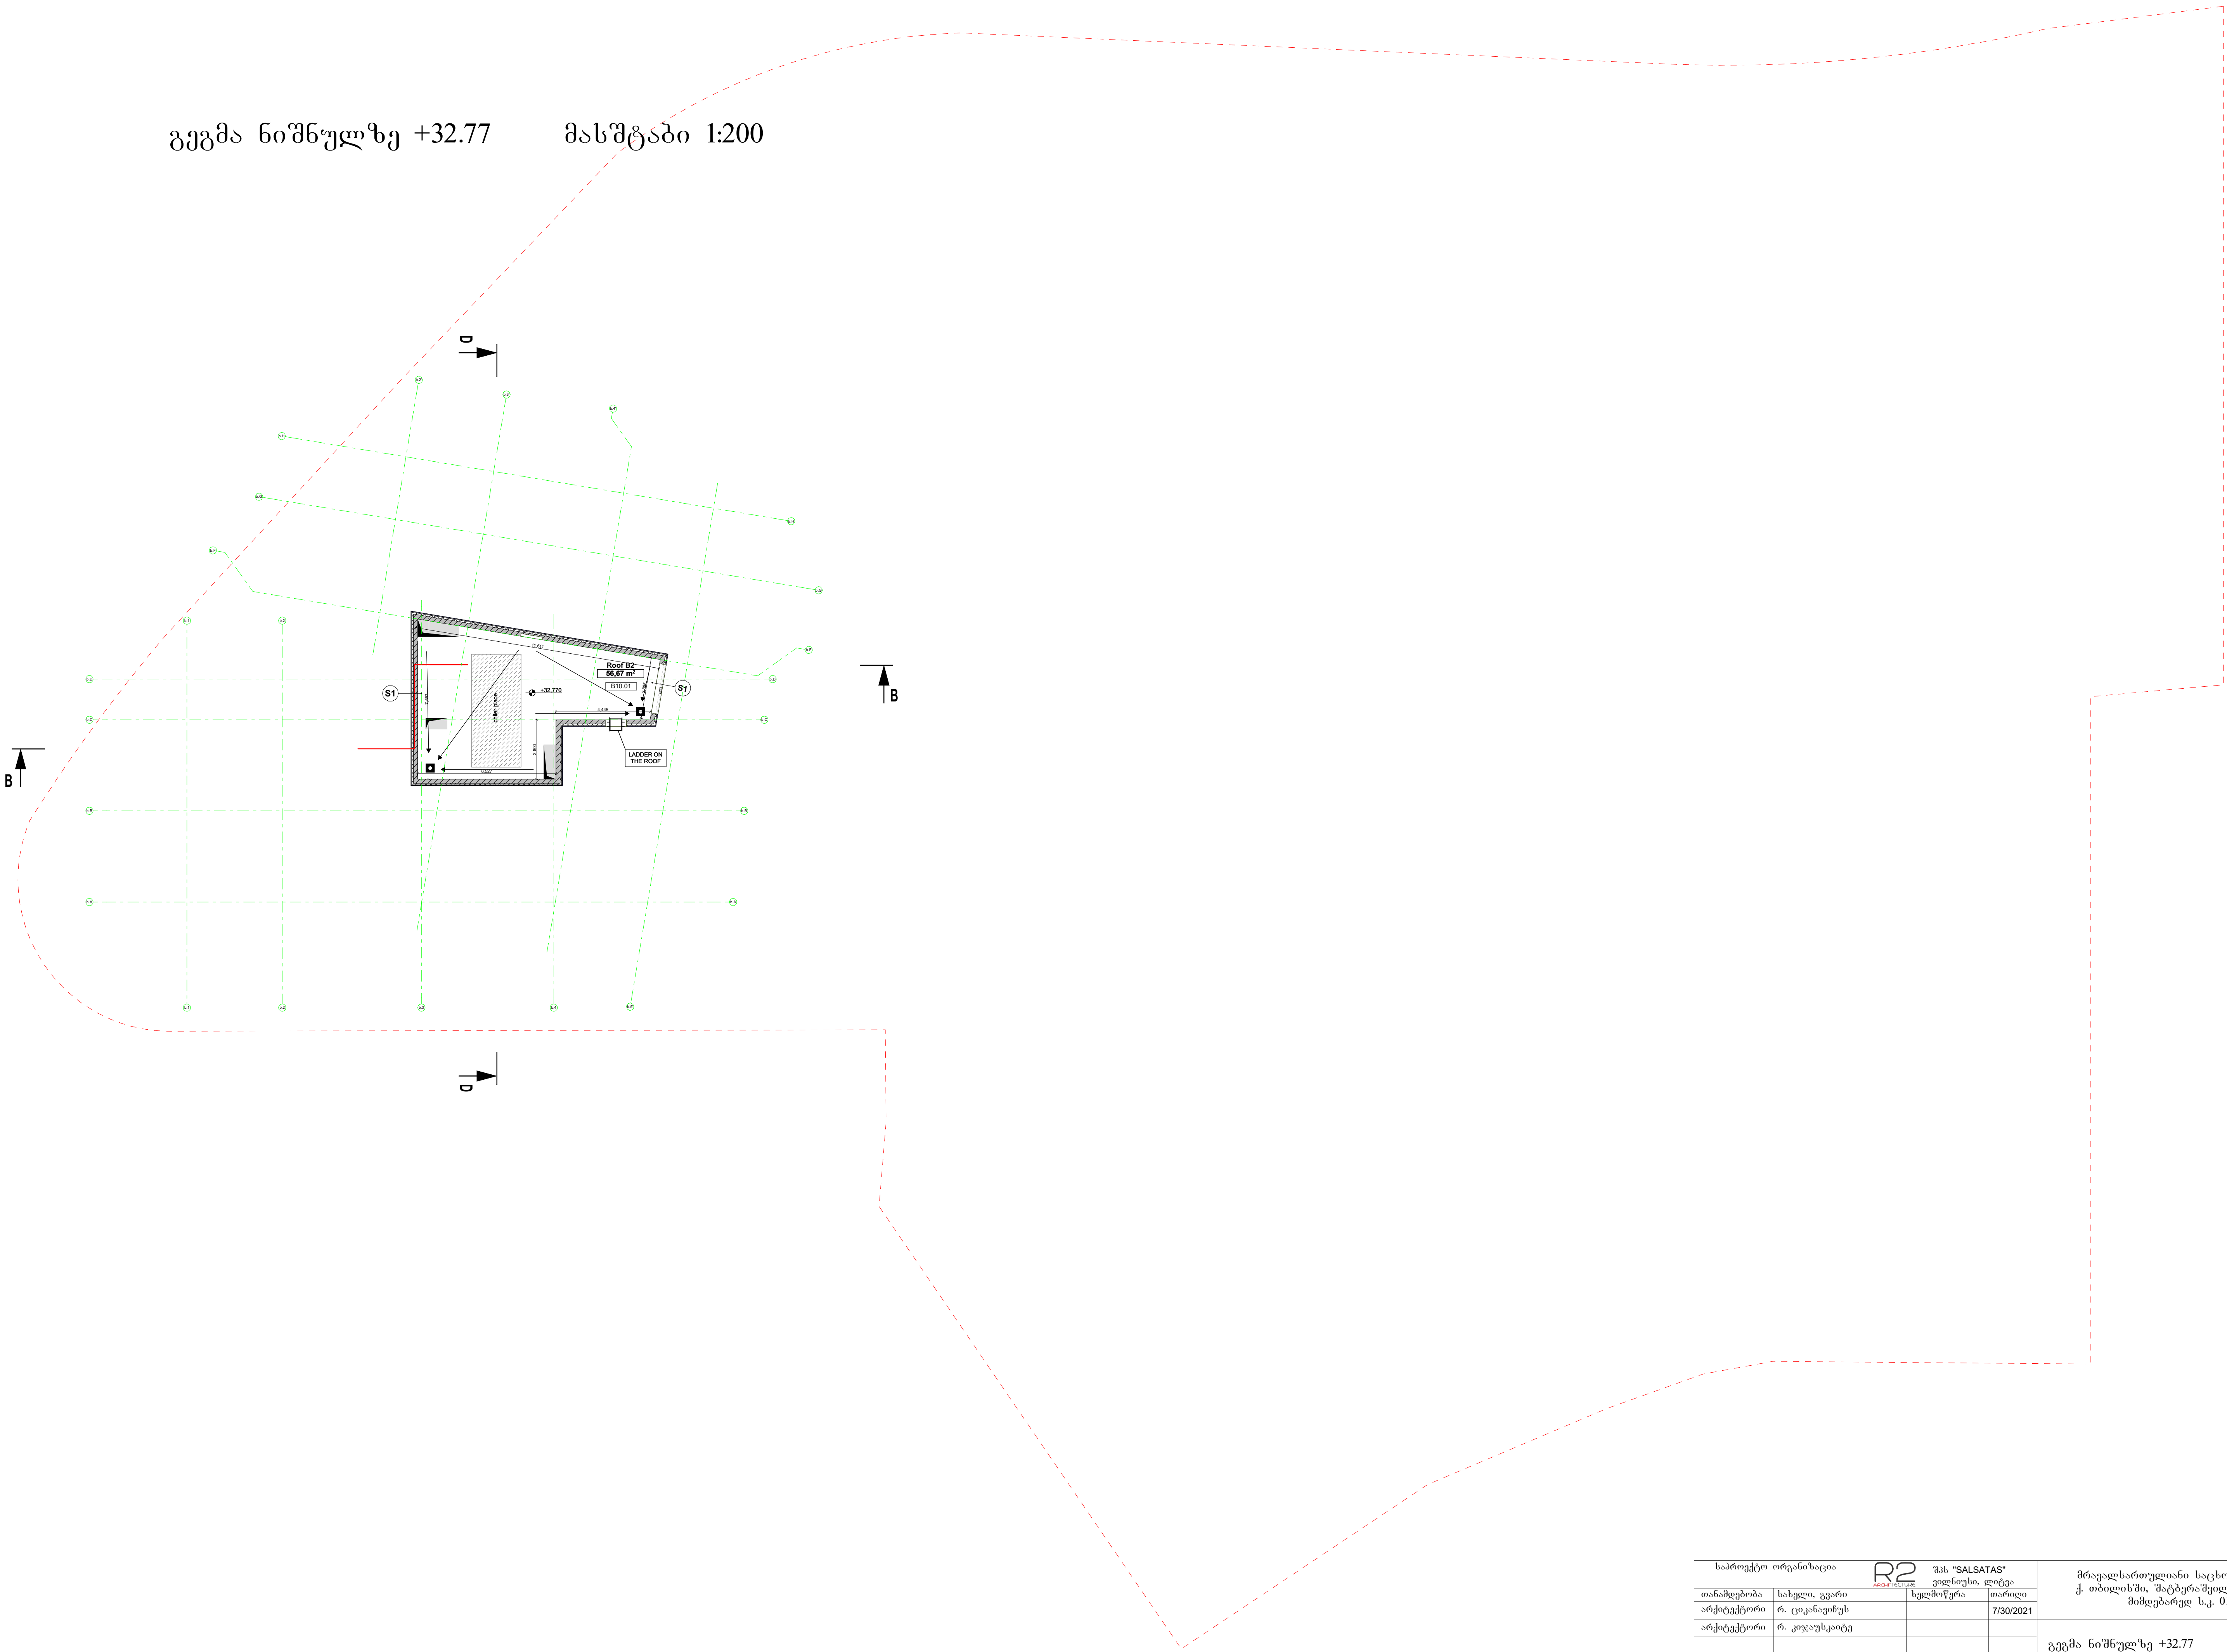

საპროექტო ორგანიზაცია	R2 ARCHI+TECTURE	შპს "SALSATAS" ვილნიუსი, ლიტვა		მრავალსართულიანი საცხოვრებელი კომპლექსი ქ. თბილისში, შატბერაშვილის და ქვანიას ქუჩის მიმდებარედ ს.კ. 01.14.12.003.130	ფურც./რაოდ. 1
თანამდებობა	სახელი, გვარი	ხელმოწერა	თარიღი		სტადია
არქიტექტორი	რ. ციკანავიჩუს		7/30/2021		
არქიტექტორი	რ. კიჯაუსკაიტე			M 1:### გეგმა ნიშნულზე +32.77	
დამკვეთი: შპს "ბალტიკ ინვესტმენტ გრუპი"					