შენობა-ნაგებობის უსაფრთხოების წესებთან შესაბამისობის ანალიზი

გამოყენებული წესები - „შენობა-ნაგებობის უსაფრთხოების წესები“

ჩამოთვალეთ შენობის დაკავებულებები და აღწერეთ თითოეული გამოყენება	
სც-2(310.4) საცხოვრებელი ჯგუფი	+1 - +5 სართულები
თვ-2 (303.3) თავშეყრის ჯგუფი	+1 სართული
სწ-2 (311,3) სასაწყობო ჯგუფი	-1 სართული
დს (312.1) დამხმარე ჯგუფი	-1 სართული

კონსტრუქციის ტიპი:	
განსაზღვრეთ კონსტრუქციის ტიპი ახალი შენობისთვის: მაგალითი: II-A, II-B, V-A, V-B	I-B ტიპი

სიმაღლის შეზღუდვები ცხრილი 503 -ის მიხედვით		
დაკავებულობები	დასაშვები სართულიანობა	შემოთავაზებული სართულიანობა
სც-2(310.4) საცხოვრებელი ჯგუფი	11	5
თვ-2 (303.3) თავშეყრის ჯგუფი	11	1
	დასაშვები	შემოთავაზებული
საერთო სიმაღლე =	48,8	15
მიწის ზემოთ სართულის რაოდენობა =	11	5

ფართობის შეზღუდვები ცხრილი 503 -ის მიხედვით		
დაკავებულობები	დასაშვები ფართობი სართულზე	შემოთავაზებული ფართობი
სც-2(310.4) საცხოვრებელი ჯგუფი	შეუზღუდავი	ა ბლოკი ბ ბლოკი
თვ-2 (303.3) თავშეყრის ჯგუფი	შეუზღუდავი	ა ბლოკი ბ ბლოკი
იატაკის საერთო ფართობი	ა ბლოკი 4305.2 ბ ბლოკი 3145,9	
იატაკების რაოდენობა =	5	
შენობის საერთო ფართობი სართულების გარე პერიმეტრებით =	ა ბლოკი 5547.1 ბ ბლოკი 3941.8	

გარე კედლის ცეცხლმედეგობისა და ღიობისადმი მოთხოვნები ცხრილების 602-ის და 705.8 -ის მიხედვით					
გარე კედელი	ხანძარსაწი ნაღმდეგო მანძილი (მეტრი)	ცეცხლმედეგობის ხარისხი (საათი)		კედლის ღიობების ფართობი (კედლის %)	
		მოთხოვნილი	გათვალისწინებული	დასაშვები	გათვალისწინებული
				დაუცველი საშხეფების გარეშე	დაუცველი საშხეფების გარეშე
ა-დ ღეძებში	9 მეტრზე მეტი	0	2	შეუზღუდავი	20%
კ-ე	6 მ.ზე მეტი და 9 მ-ზე ნაკლები	1	2	45%	43%
1-11	7,5 მ.ზე მეტი და 9 მ.ზე ნაკლები	1	2	70%	62%
11-1 ღერძებში	9 მეტრზე მეტი	0	2	შეუზღუდავი	62%
14-22	9 მეტრზე მეტი	0	2	შეუზღუდავი	27%
22-14 ღერძებში	9 მეტრზე მეტი	0	2	შეუზღუდავი	27%

ხანძრისაგან დაცვის სისტემებისადმი მოთხოვნები							
დაკავებულობები/სივრცეები/გასასვლელი საშუალებები	ავტოსაშხეფი სისტემა 903.3.1.1 ქვეთავის შესაბამისად	ალტერნატიული ავტომატური ცეცხლსაქრობი სისტემები	სახანძრო განგაშისა და ცეცხლაღმოჩენი სისტემები	სახანძრო მილდგარების სისტემები	კვამლის საკონტროლო სისტემები	ხელის ცეცხლმაქრები	საავარიო განგაშის სისტემები
სც-2	-	-	კი	-	-	-	-
თვ-2	-	-	კი	-	-	კი	-
სწ-2	კი	-	კი	-	-	კი	-
დს	კი	-	კი	-	-	კი	-
ლიფტი	-	-	-				
დერეფნები	-	-	-	კი	-	კი	-
სახანძრო-ამაშველო სამსახურის მიერ გამოსაყენებელი მისაერთებლები				კი			

განიავების მოთხოვნა		
დაკავებულობები/სივრცეები/გასასვლელი საშუალებები	ბუნებრივი განიავება	ხელოვნური განიავება
სც-2	კი	კი
თვ-2	კი	-
სწ-2	-	კი
დს	-	კი
დერეფნები	-	კი

თითოეული სართულიდან გასასვლელი საშუალება										
სართულები	დაკავებულობა და დაკავებულობის დატვირთვის ჯამური მაჩვენებელი	მოთხოვნი ლი გასასვლ ელ ების/გასა სვ ლელთან	გათვალისწინებ ული გასასვლელების /გასასვლელთან მისადგომის რაოდენობა და ტიპი	გასასვლელი საშუალებების სიგანე					
				გზა-კიბეები		დერაფანი,		გასასვლელის გზა-კარი	
				მოთხო ვნილი	გათვალ ისწინებ ული	მოთხო ვნილი	გათვალ ისწინებ ული	მოთხოვ ნილი	გათვალისწ ინებული
-1 სართული ბლოკი	ა ბლოკი-50 ბ ბლოკი - 52	2	2	1,1	1,1	-	-	0.82	>0,82
+1 სართული	კაფე - ა ბლოკი -50 ბ ბლოკი - 125	2 2	4 8	1,1	>1,1	1,2	>1,2	0.82	>0,82
+1+5 სართულე ბი (სც)	ა ბლოკი 50 ბ ბლოკი 36	2	2	1,1	>1,1	1,2	>1,2	0.82	>0,82

წყალსადენი სისტემის ფიქსირებული მოწყობილობების ცხრილი 1602.1-ის მიხედვით											
სართულე ბი	დაკავებუ ლობა და დაკავებუ ლობის დატვირთ ვის ჯამური მაჩვენებე ლი	ფიქსირებული მოწყობილობები									
		უნიტაზი		ხელსაბანი		აბაზანა/შხაპი		სამზარეულოს ნიჟარა (ერთ საცხოვრებელ ერთეულზე)		ავტომატუ რი სარეცხი მანქანის მისაერთებე	
		მოთხოვნილი	გათვალისწინებული	მოთხოვნილი	გათვალისწინებული	მოთხოვნილი	გათვალისწინებული	მოთხოვნილი	გათვალისწინებული	მოთხოვნილი	გათვალისწინებული
კაფე	63	1	1	1	1	-	-	-	-	-	-
1-5 სართული	1საცხოვრებელი ერთეულზე	1	1	1	1	1	1	1	1	1	1

ფურცელი №		მასშტაბი
A-10	პირობითი აღნიშვნები	
A-50	გენ-გეგმა	
A-100	-1 სართულის გეგმა	1:100
A-101	1 სართულის გეგმა	1:100
A-102	2 სართულის გეგმა	1:100
A-103	3 სართულის გეგმა	1:100
A-104	4 სართულის გეგმა	1:100
A-105	5 სართულის გეგმა	1:100
A-106	გადახურვის გეგმა	1:100
A-107	გადახურვის გეგმა	1:100
A-200	ჭრილი 1-1 ა,ბ ბლოკი	1:100
A-201	ჭრილი 2-2 ა,ბ ბლოკი	1:100
A-300	ფასადი 01 ა,ბ ბლოკი	1:100
A-301	ფასადი 02 ა,ბ ბლოკი	1:100
A-302	ფასადი 03 ა,ბ ბლოკი	1:100
A-303	ფასადი 04 ა,ბ ბლოკი	1:100
A-400	სიმაღლის განსაზღვრის სქემა	1:100
A-401	სიმაღლის განსაზღვრის სქემა	1:100
	კ1 კოეფიციენტის საანგარიშო კროკი	1:100
	კ2 კოეფიციენტის საანგარიშო კროკი	1:100
	კ3 კოეფიციენტის საანგარიშო კროკი	1:100
A-500-512	დეტალები, კვანძები და სპეციფიკაცია.	1:100

პირობითი აღნიშვნები

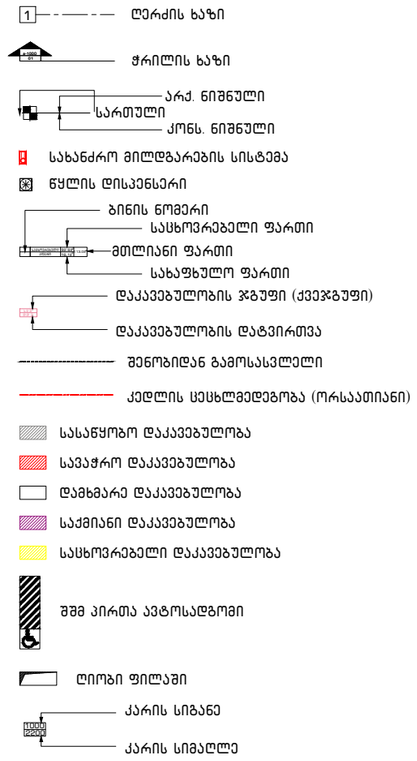

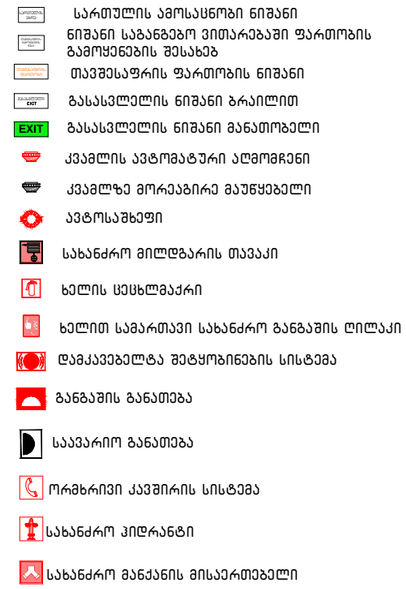

გენ გეგმა:	შენიშვნა:		პროექტი:	დამკვეთი:	შემსრულებელი:					
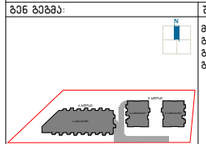	მიწის ნაკვეთის ფართობი – 5942 მ² ბანაშენიანების კოეფიციენტის საანგარიშო ფართობი – 2248.3 მ²; კ1 = 0.4 ბანაშენიანების ინტენსივობის კოეფიციენტის საანგარიშო ფართობი –9152.1 მ²; კ2 = 1.5 გამწვანების კოეფიციენტის საანგარიშო ფართობი – 1803.5 მ²; კ3 = 0.3 კროკების ობიექტთ შესაბამის ფურცლებზე. 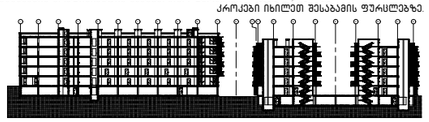	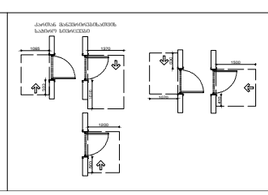	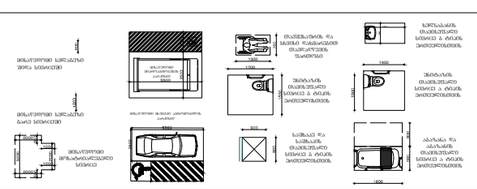	საცხოვრებელი კომპლექსი ლისზე სექტორი 1.1 ს.კ 72.16.33.013 ნახაზი:	შპს "პრემიუმ კაუსი" ს/კ 405106503	GUR GEN IDZE არქიტექტურა architecture	დირექტორი	ლ.გურგენიძე			
						პრაქტორი	მ.გურგენიძე			
						არქიტექტორი	ლ.გურგენიძე			
						არქიტექტორი	თ.ჩხაიძე			
						ფორმატი	მასშტაბი	სტადია	თარიღი	ფურც.
						A0	1:100	შპ	10.02.22	A-10

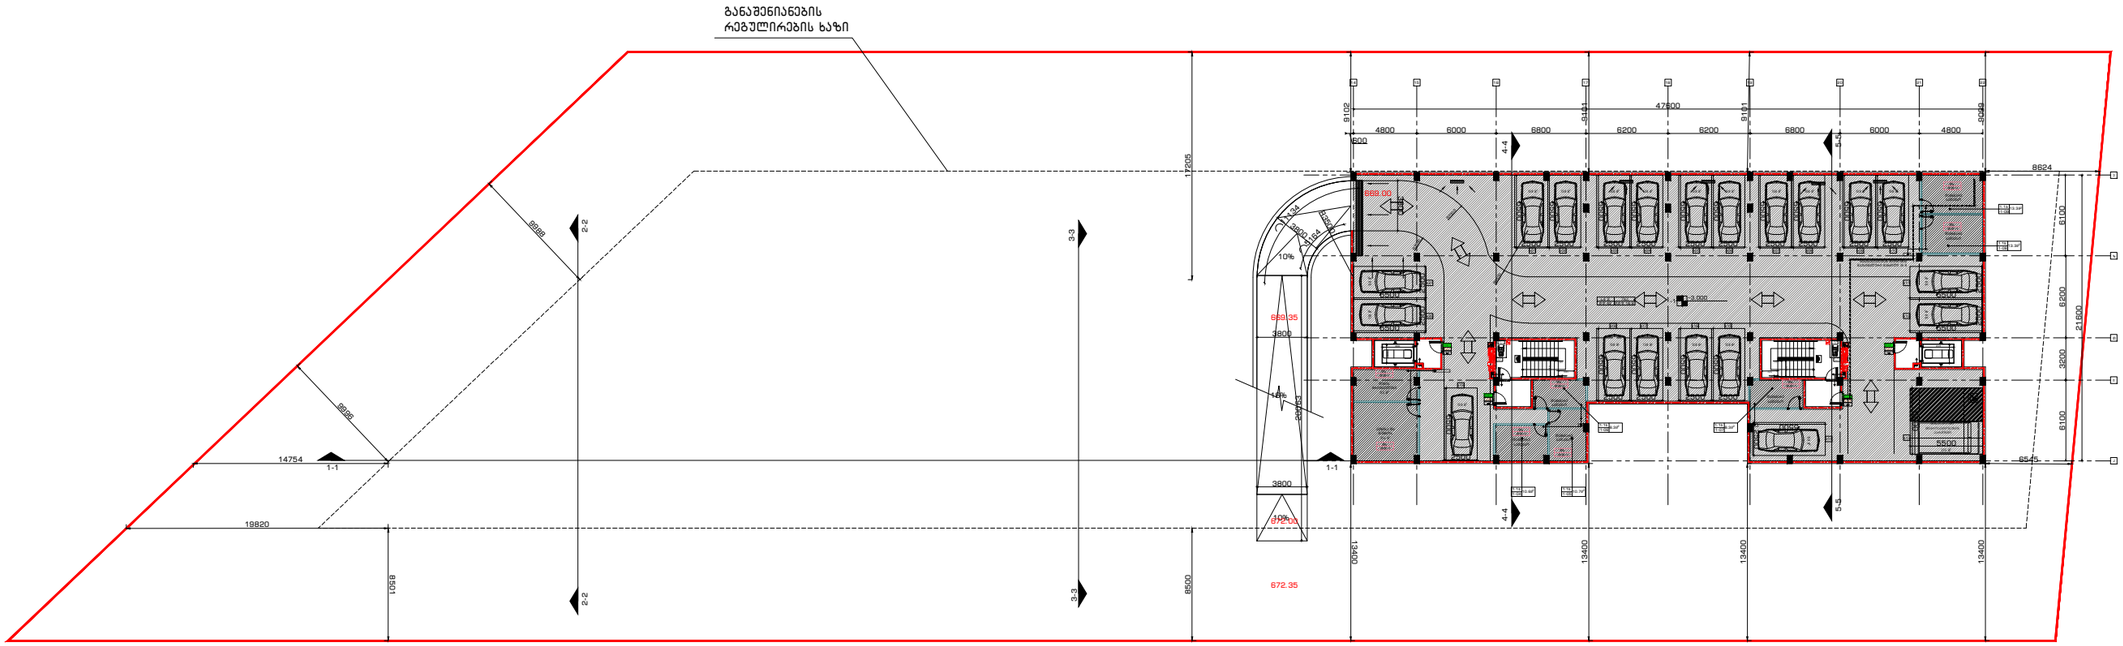

გენ გეგმა:	შენიშვნა:		პროექტი:	დამკვეთი:	შემსრულებელი:
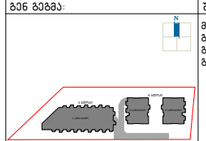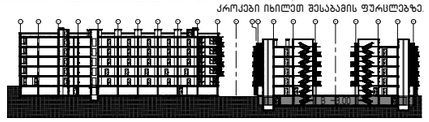	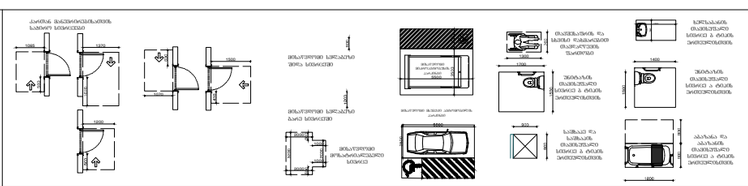	სასხოვრებელი კომპლექსი ლისზე სექტორი 1.1 ს.კ 72.16.33.013 ნახაზი: B სასარბაზო -1 სართულის გეგმა	შპს "პრემიუმ კაუსი" ს/კ 405106503	GURGENIDZE architecture

დირექტორი	ლ გურგენიძე			
პროექტორი	გ.გურგენიძე			
არქიტექტორი	ლ გურგენიძე			
არქიტექტორი	თ.ჩხაიძე			
ფორმატი	მასშტაბი	სტადია	თარიღი	ფურც.
A0	1:100	შპ	10.02.22	A-100


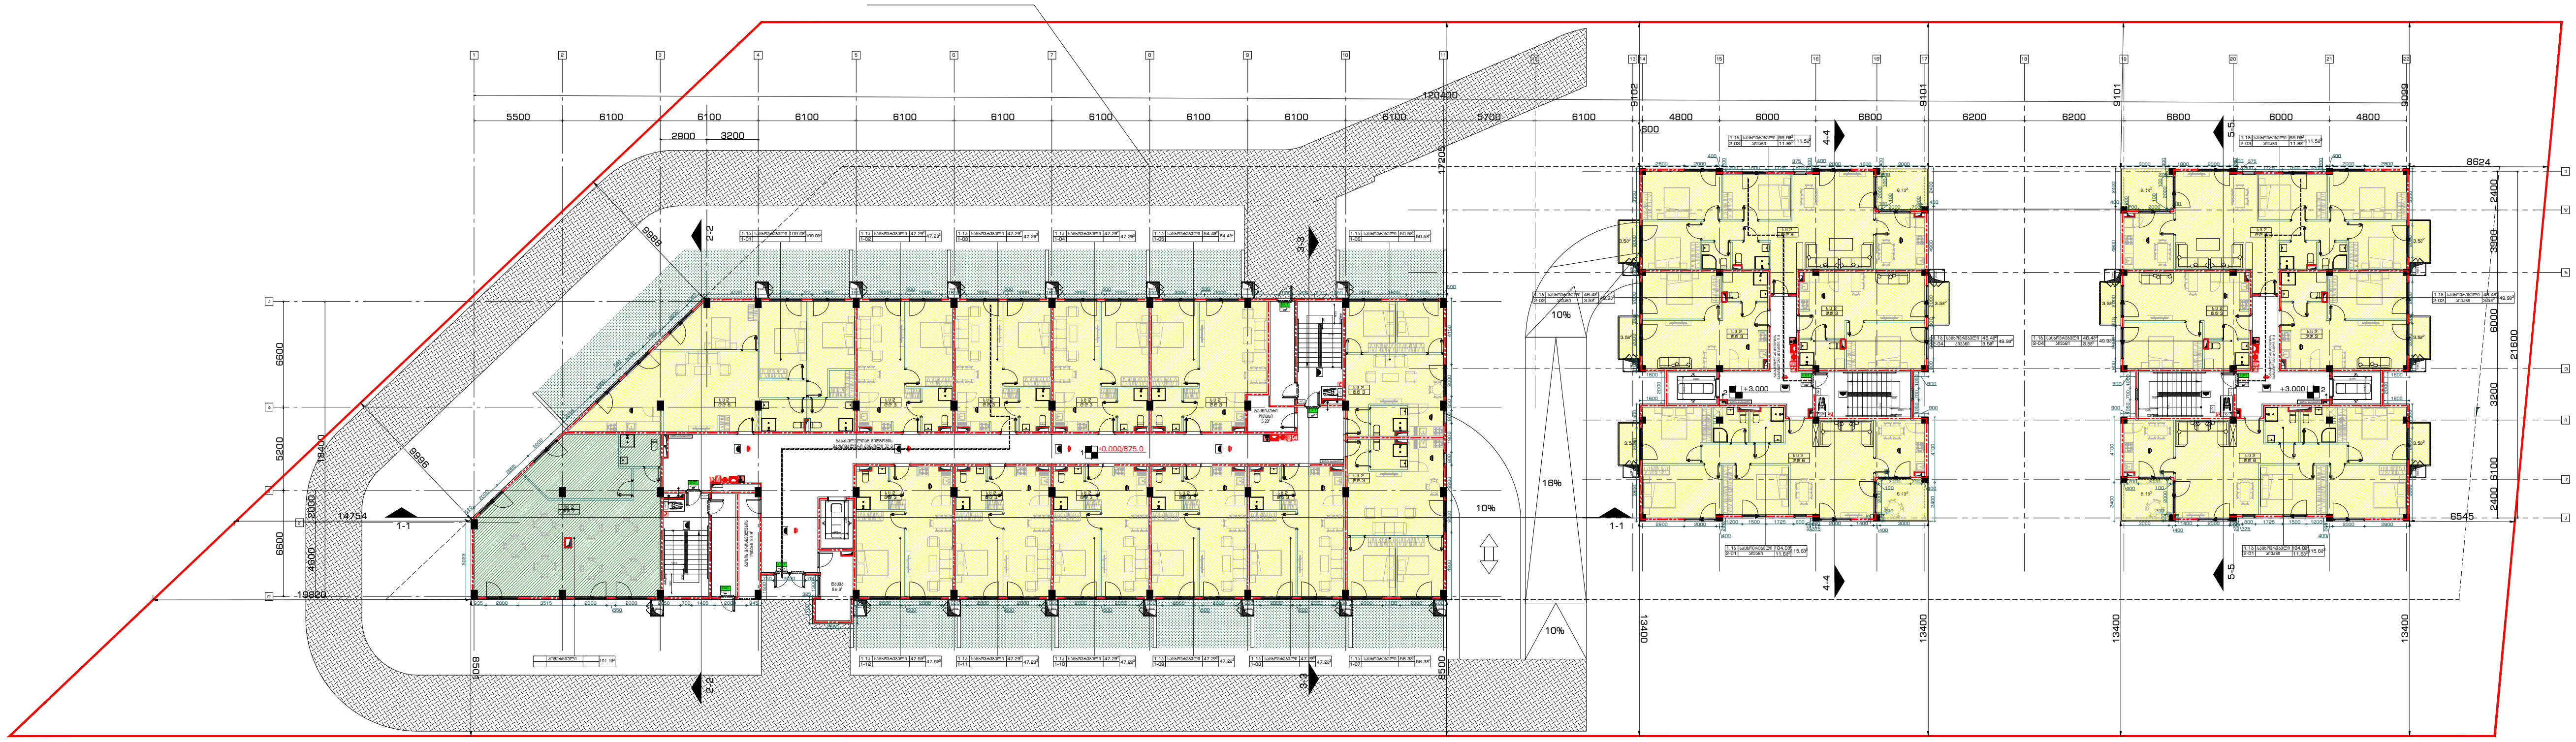

ჯამი : 1805.4 მ²

კ2 კროკი სართულის
გარე კონტურზე

ბ სადარბაზო – 743.4 მ²
აივნები 60.7 / 3 = 20.2 მ²

ჯამში – 763.6 მ²

კ2 კროკი სართულის
გარე კონტურზე

ა სადარბაზო – 1041.8 მ²

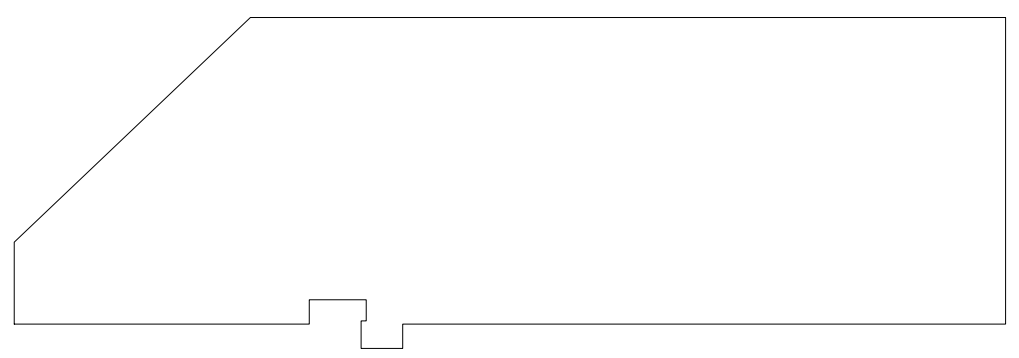

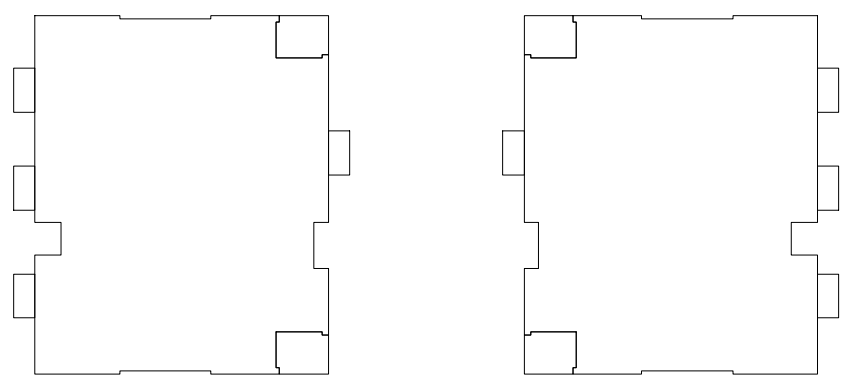

გენ გეგმა:

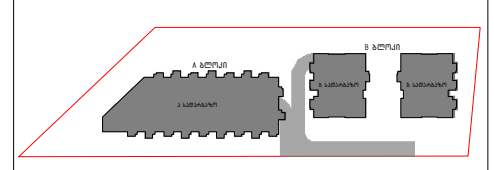

შენიშვნა:

მიწის ნაკვეთის ფართობი – 5942 მ²
განაშენიანების კოეფიციენტის საანგარიშო ფართობი – 2248.3 მ²; კ1 = 0.4
განაშენიანების ინტენსივობის კოეფიციენტის საანგარიშო ფართობი –9152.1 მ²; კ2 = 1.5
გამწვანების კოეფიციენტის საანგარიშო ფართობი – 1803.5 მ²; კ3 = 0.3
კროკები იხილეთ შესაბამის ფურცლებზე.

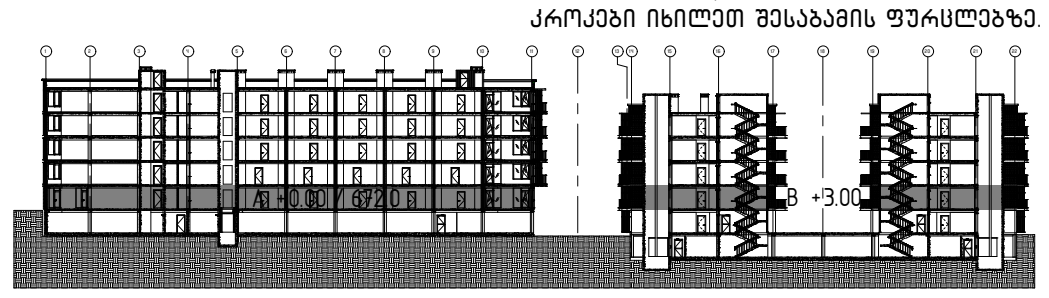

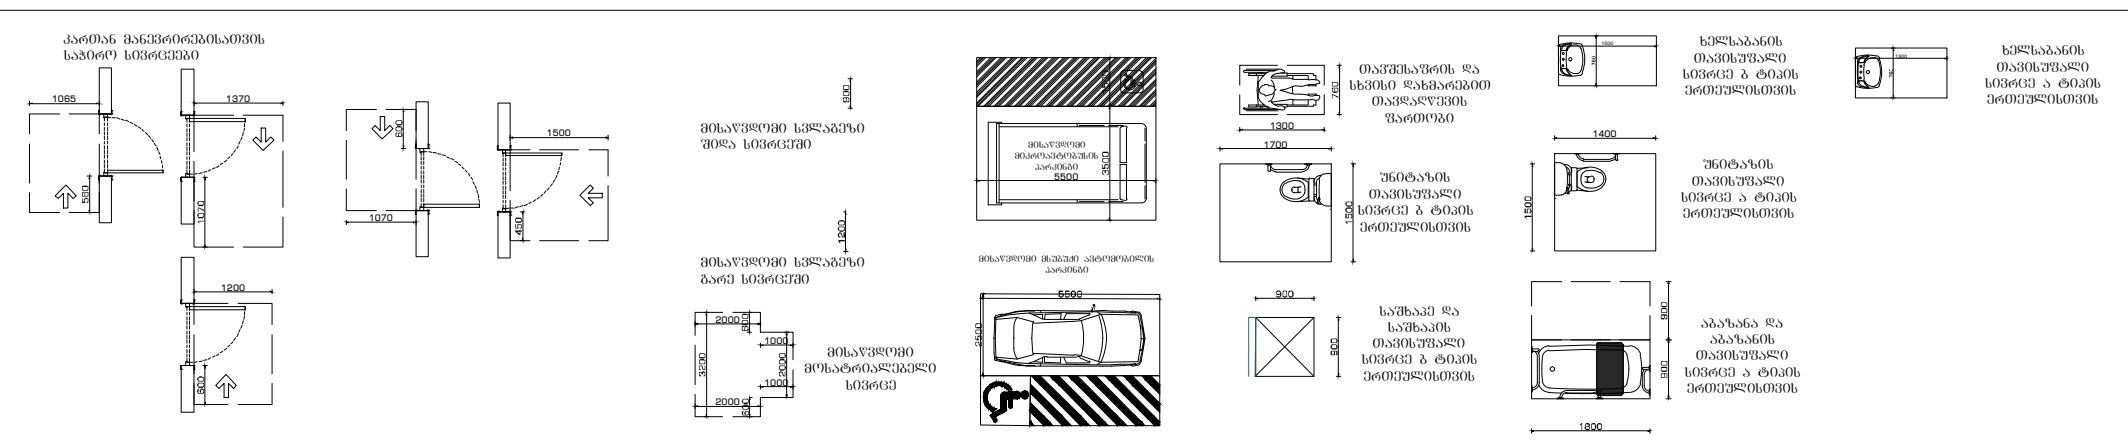

პროექტი:	დამკვეთი:	შემსრულებელი:			
საცხოვრებელი კომპლექსი ლისზე სექტორი 1.1 ს.კ 72.16.33.013	შპს "პრემიუმ ჰაუსი" ს/კ 405106503	GUR GEN IDZE არქიტექტურა architecture	დირექტორი	ლ.გურგენიძე	
ნახაზი:			პრ.ავტორი	მ.გურგენიძე	
2 სართულის გეგმა			არქიტექტორი	ლ.გურგენიძე	
			არქიტექტორი	თ.ჩხაიძე	

ფორმატი	მასშტაბი	სტადია	თარიღი	ფურც.
A0	1:100	შ.პ	10.02.22	A-102

ბინა 32	
ზონირება:	ბინის ფართი – 5942 მ² ბინის საერთო ფართი საერთო სარგებლობის ფართის –9521 მ²; კ2 = 1.5 საერთო სარგებლობის ფართის კოეფიციენტი – 1835 მ²; კ3 = 0.3 კომერციული ფართი შესაბამისი კოეფიციენტით შენობაზე.
ავტორი:	ქალაქ თბილისის მუნიციპალიტეტის ტერიტორიული ორგანოს, ქალაქ თბილისის მერიის ტერიტორიული განვითარების სააგენტ













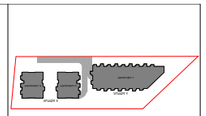

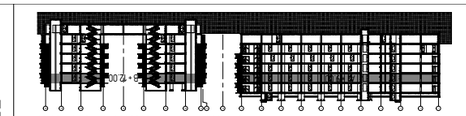

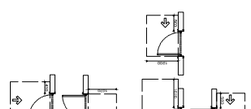

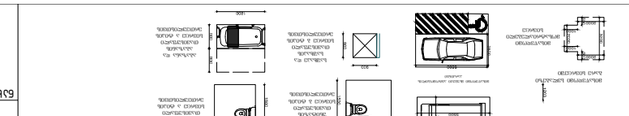



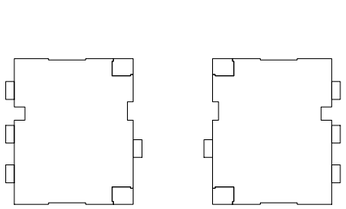

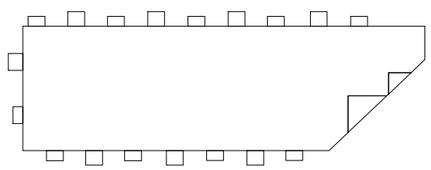

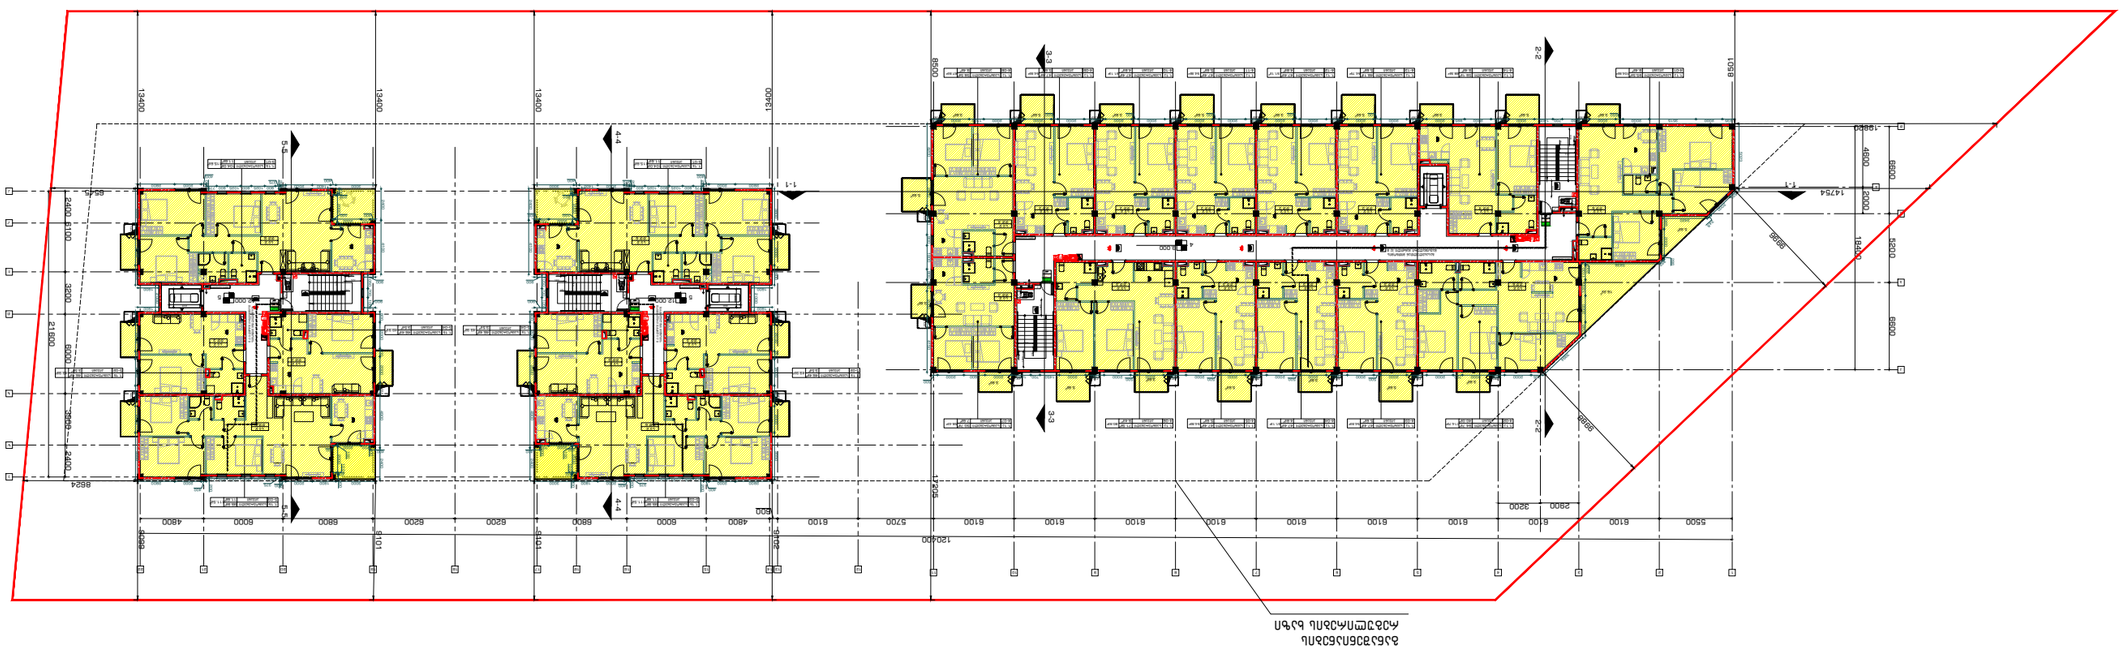



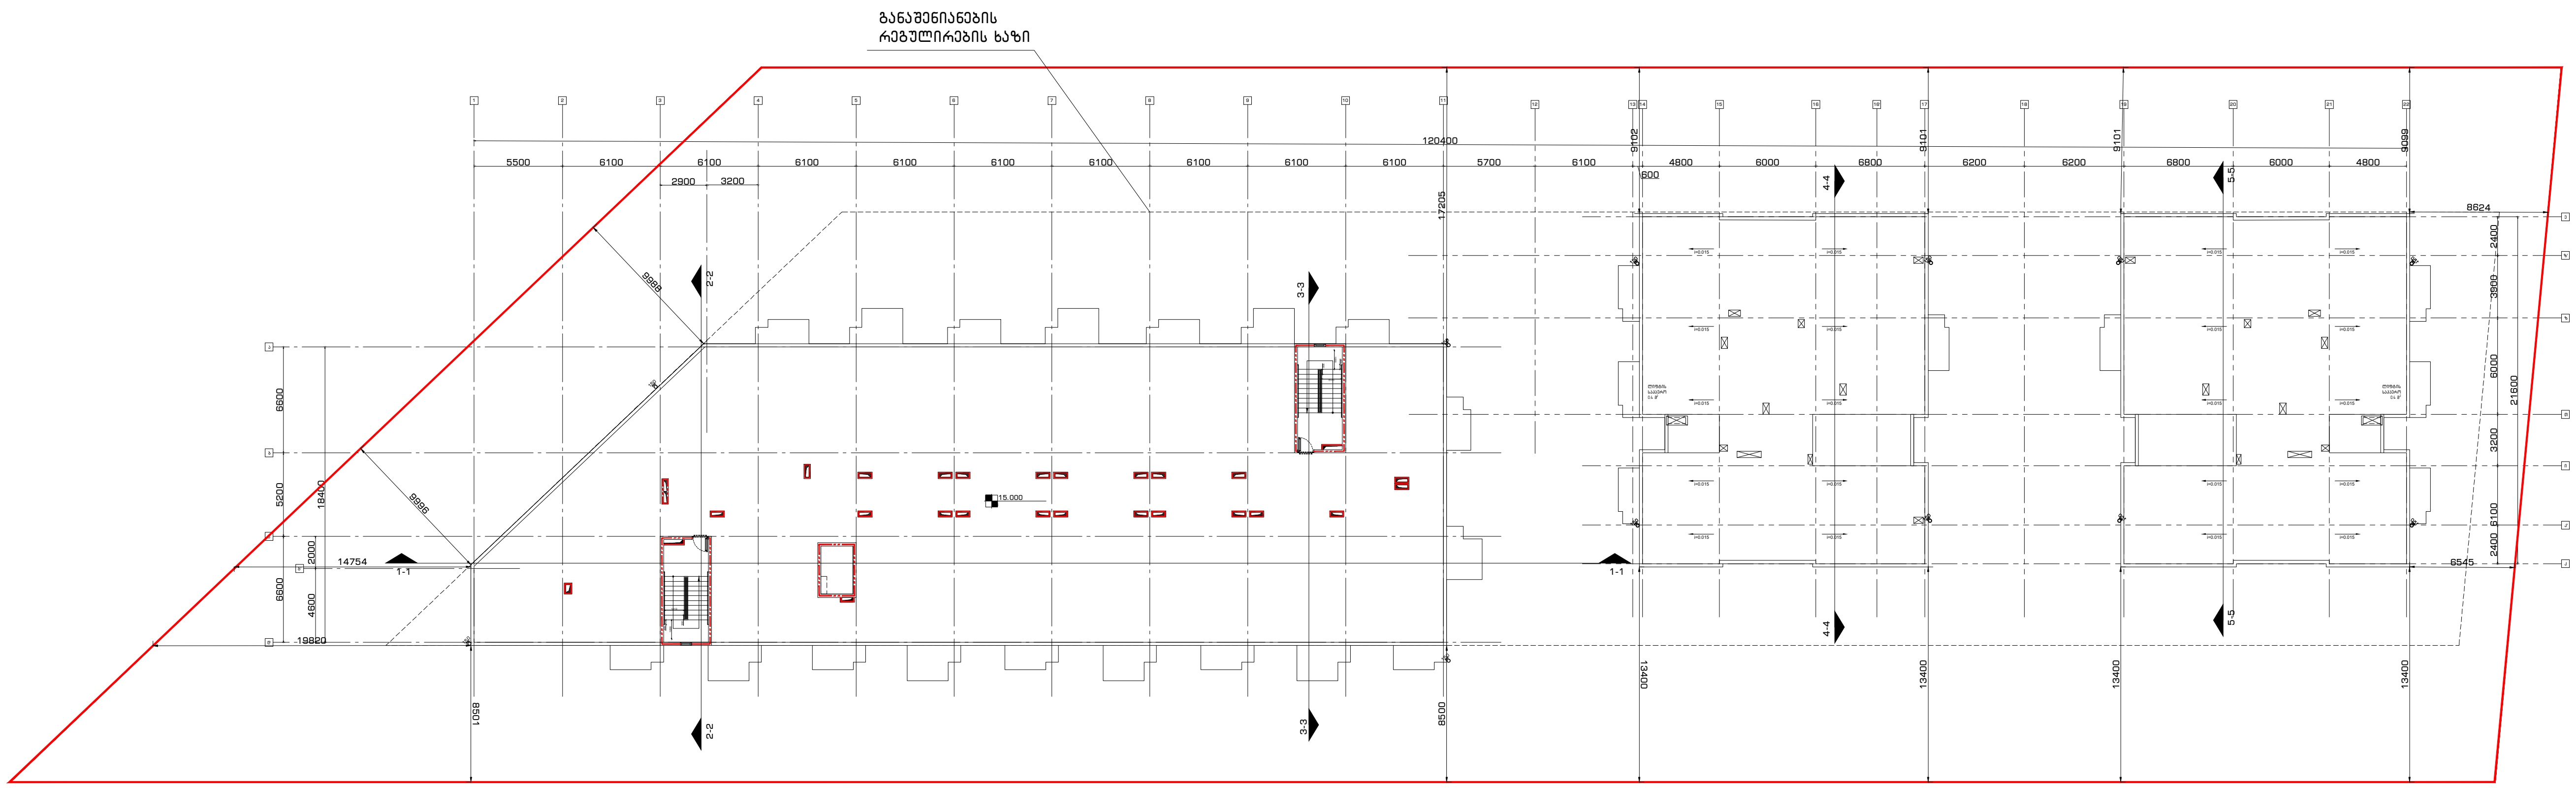

ჯამი : 25.9 მ^2

კ2 კროკი სართულის
გარე კონტურზე

ბ სადარბაზო
51.7 / 2 = 25.9 მ^2

გენ გეგმა:

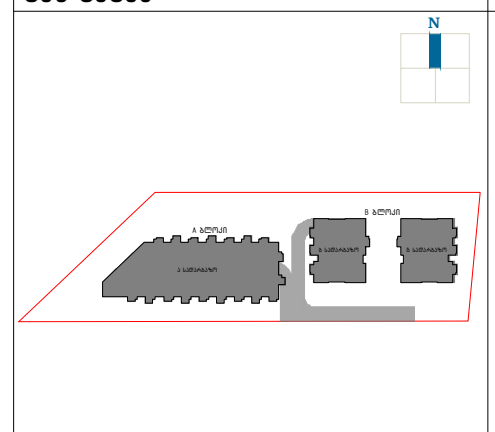

შენიშვნა:

მიწის ნაკვეთის ფართობი – 5942 მ^2
განაშენიანების კოეფიციენტის საანგარიშო ფართობი – 2248.3 მ^2; კ1 = 0.4
განაშენიანების ინტენსივობის კოეფიციენტის საანგარიშო ფართობი –9152.1 მ^2; კ2 = 1.5
გამწვანების კოეფიციენტის საანგარიშო ფართობი – 1803.5 მ^2; კ3 = 0.3
კროკები იხილეთ შესაბამის ფურცლებზე.

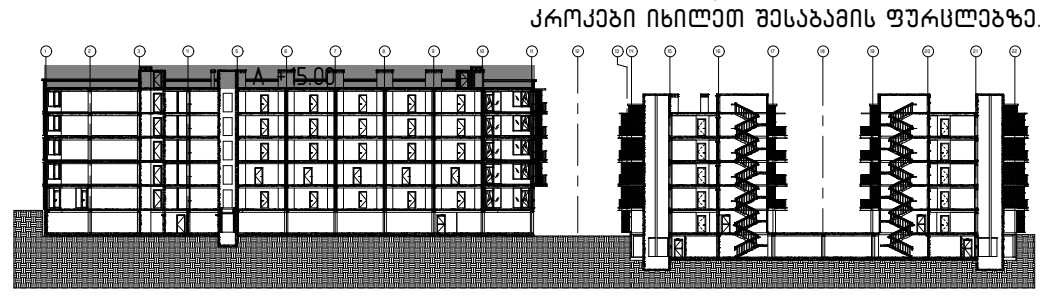

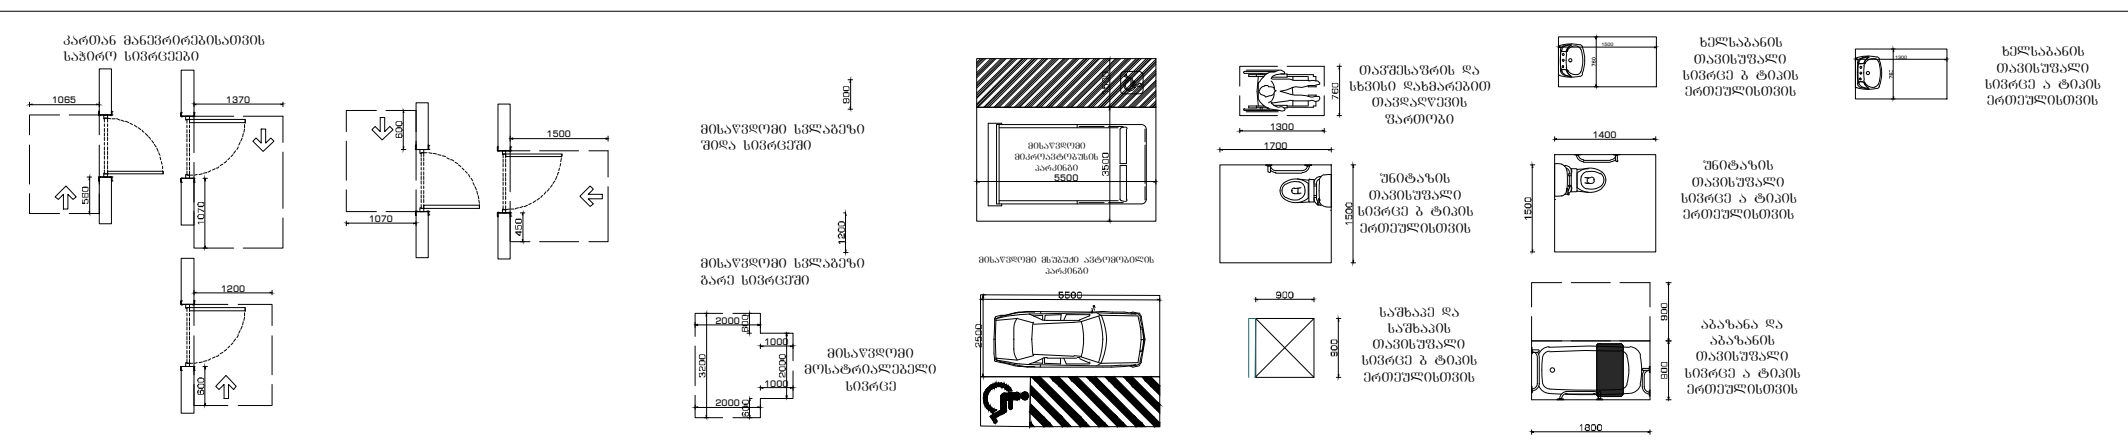

პროექტი:	დამკვეთი:
საცხოვრებელი კომპლექსი ლისზე სექტორი 1.1 ს.კ 72.16.33.013	შპს “პრემიუმ ჰაუსი“ ს/კ 405106503
ნახაზი: გადახურვის გეგმა	

შემსრულებელი: GURGENIDZE არქიტექტურა architecture

დირექტორი	ლ.გურგენიძე
პრ.ავტორი	მ.გურგენიძე
არქიტექტორი	ლ.გურგენიძე
არქიტექტორი	თ.ჩხაიძე

ფორმატი	მასშტაბი	სტადია	თარიღი	ფურც.
A0	1:100	შ.პ	10.02.22	A-107







































































































































































































































































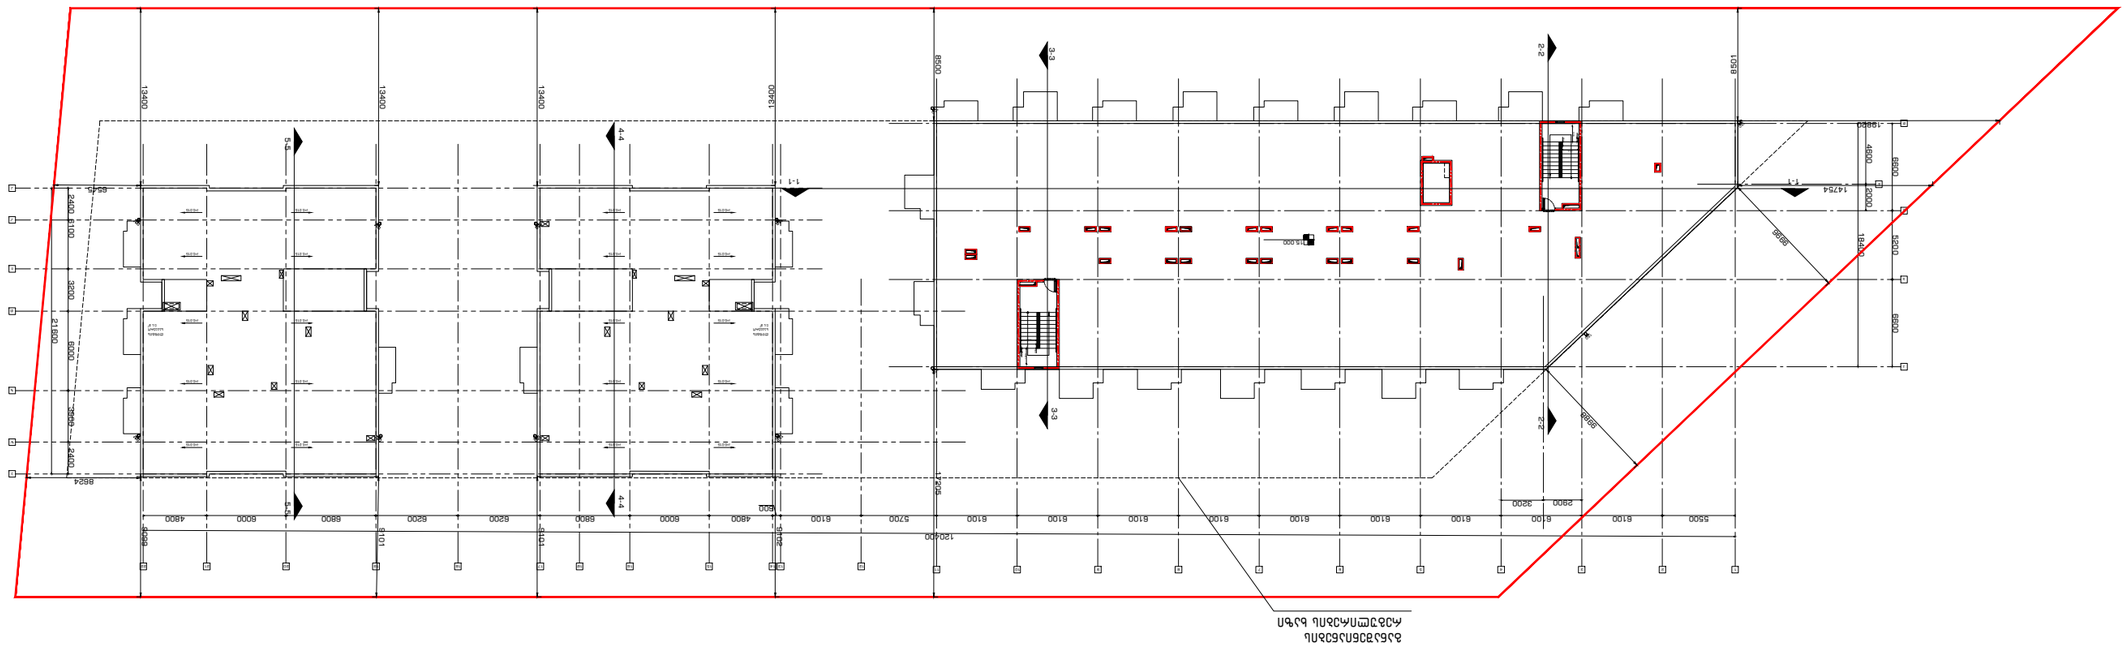
13400
13400
13400
13200
8500
8500
8500
1-1
2-2
3-3
4-4
5-5
5-5
1-1
2-2
3-3
4-4
5-5
8624
2400
6100
3000
21600
6000
3000
2400
8624
4800
6000
6800
8200
8200
6800
6000
4800
6100
5700
6100
6100
6100
6100
6100
6100
6100
6100
6100
5500
6100
6100
120400
8500
8500
8500

























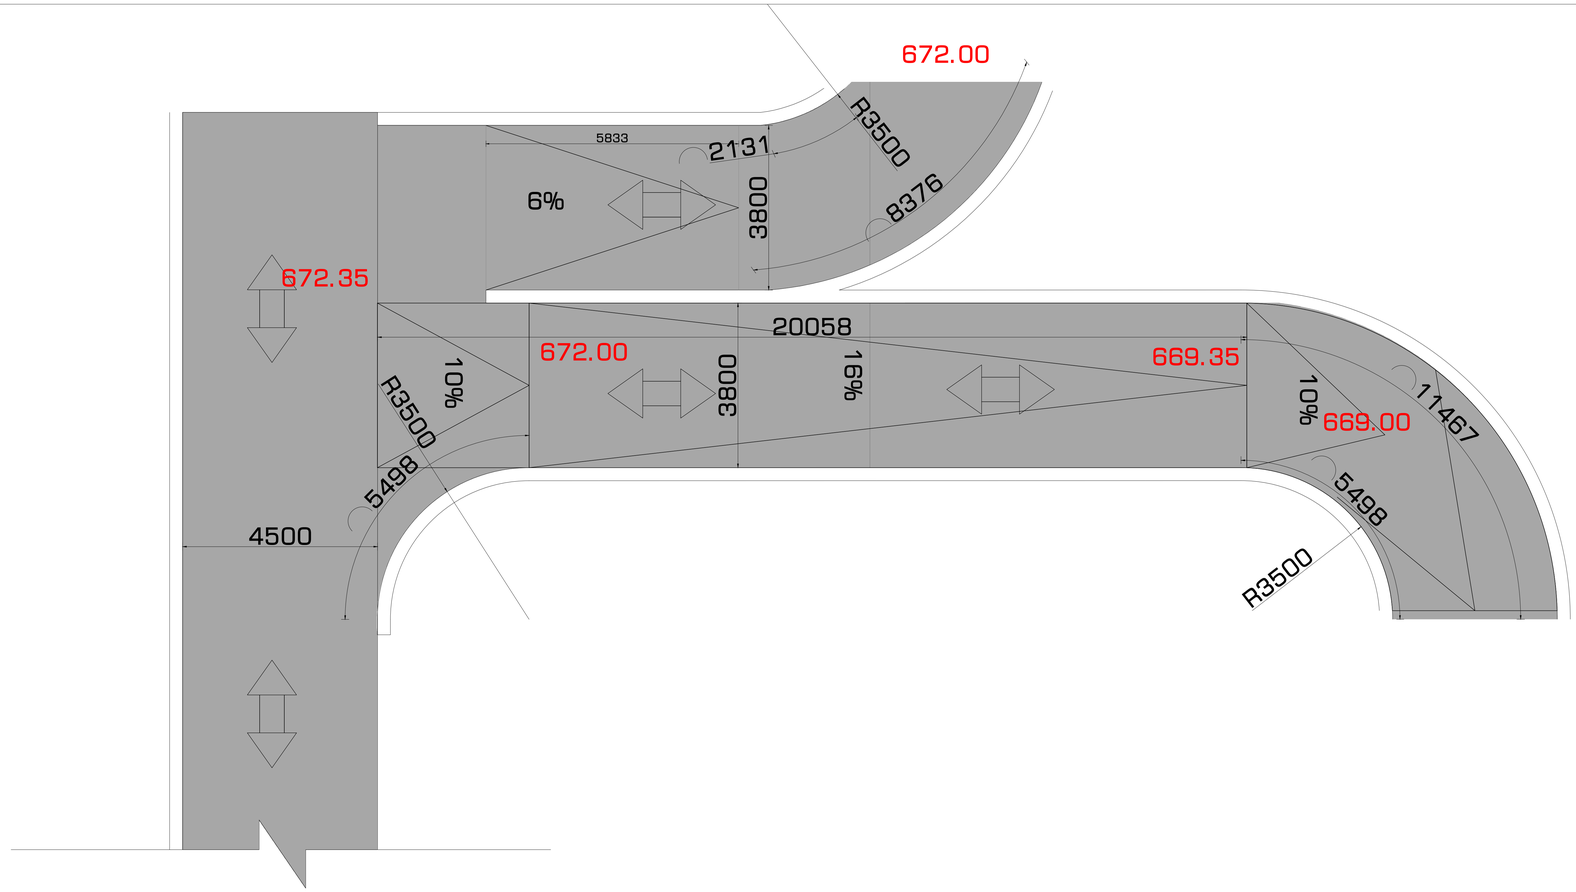

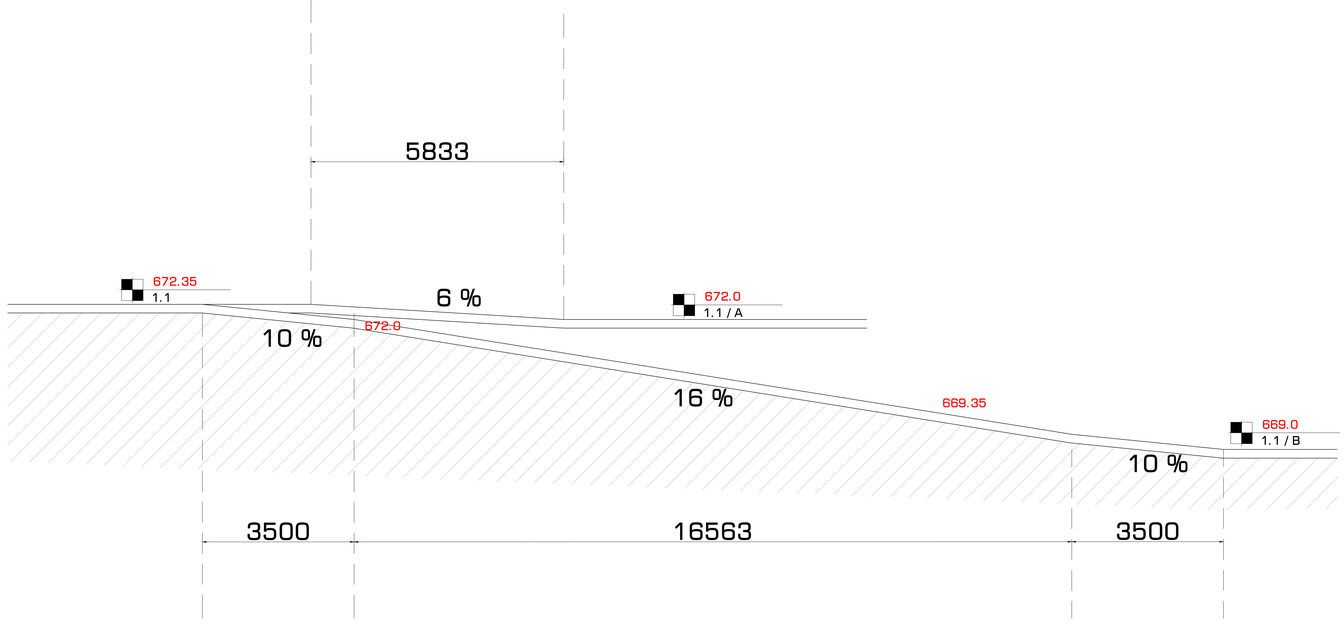

ბენ გეგმა:	შენიშვნა:	პროექტი:	დამკვეთი:	შემსრულებელი:	დირექტორი	ლ.გურგენიძე			
	მიწის ნაკვეთის ფართობი – 5942 მ^2	სასხოვრებელი კომპლექსი ლისზე სექტორი 1.1	შპს "პრემიუმ კაუსი"	GURGENIDZE architecture	პრ.ავტორი	მ.გურგენიძე			
	განაშენიანების კოეფიციენტის საანგარიშო ფართობი – 2248.3 მ^2; კ1 = 0.4				არქიტექტორი	ლ.გურგენიძე			
	განაშენიანების ინტენსივობის კოეფიციენტის საანგარიშო ფართობი – 9152.1 მ^2; კ2 = 1.5	ს.კ 72.16.33.013	ს/კ 405106503		არქიტექტორი	თ.ჩხაიძე			
	გამწვანების კოეფიციენტის საანგარიშო ფართობი – 1803.5 მ^2; კ3 = 0.3	ნახაზი:			ფორმატი	მასშტაბი	სტადია	თარიღი	ფურც.
	კროკეტი იხილეთ შესაბამის ფურცლებზე.	პანდუსის დეტალები			A3	1:500	შპ	10.02.22	A-504

გალესილი აივნები

აივნის ტიპი / სტრუქტურული ფილა

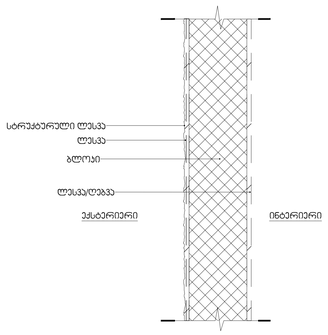

აივნის ტიპი / მიწისქვეშ

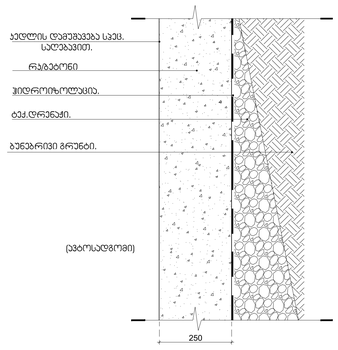

აივნის ტიპრაჟი და ალარი

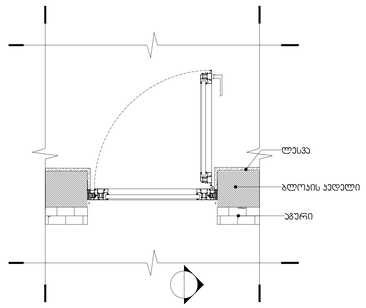

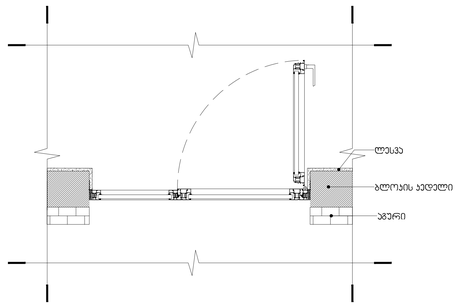

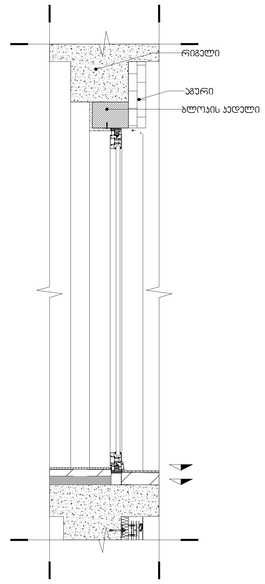

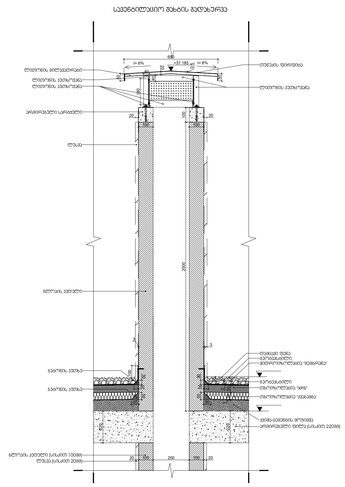

აივნის ტიპი / აბურის მოვირავებით

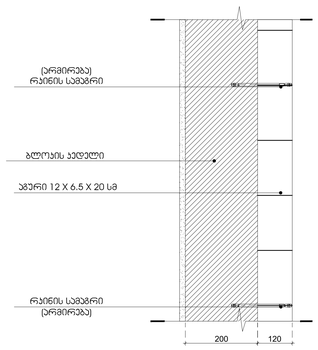

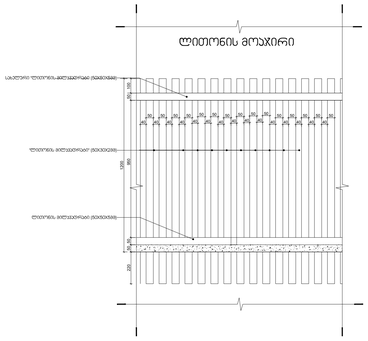

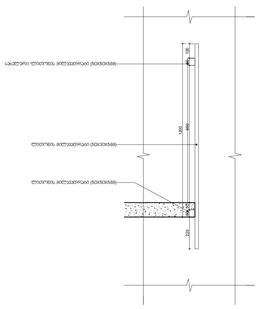

გაძლიერებული ბეტონის სვეტი
ცეცხლმედეგობა 2 სთ.

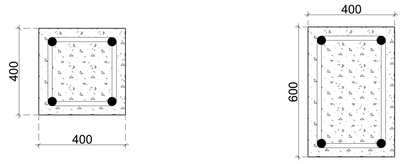

გაძლიერებული ბეტონის კოჭი იატაკის და გადახურვის ფილა
ცეცხლმედეგობა 2 სთ.

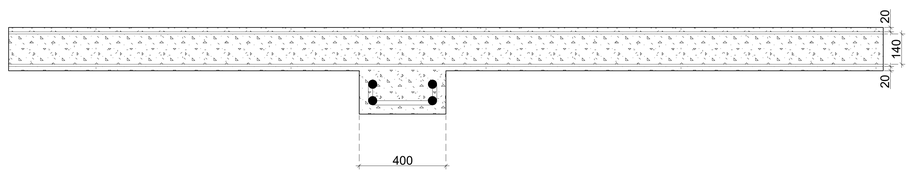

იატაკები

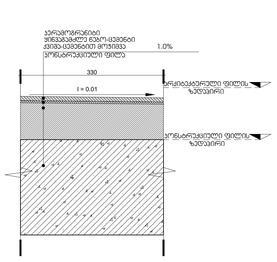

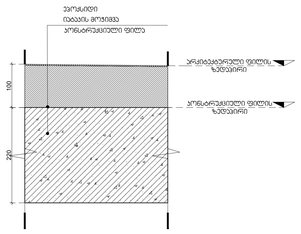

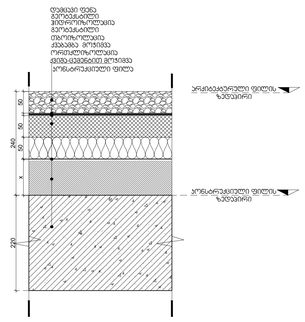

გენ გეგმა:	შენიშვნა:	პროექტი:	დამკვეთი:	შემსრულებელი:	
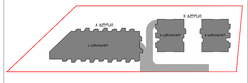	მიწის ნაკვეთის ფართობი – 5942 მ^2 განაშენიანების კოეფიციენტის საანგარიშო ფართობი – 2248.3 მ^2; კ1 = 0.4 განაშენიანების ინტენსივობის კოეფიციენტის საანგარიშო ფართობი – 9152.1 მ^2; კ2 = 1.5 გამწვანების კოეფიციენტის საანგარიშო ფართობი – 1803.5 მ^2; კ3 = 0.3 კროკები იხილეთ შესაბამის ფურცლებზე.	სასხოვრებელი კომპლექსი ლისზე სექტორი 1.1 ს.კ 72.16.33.013 ნახაზი: დეტალები და კვანძები	შპს "პრემიუმ ჰაუსი" ს/კ 405106503	GURGENIDZE architecture	

დირექტორი	ლ.გურგენიძე	
არ.ავტორი	მ.გურგენიძე	
არქიტექტორი	ლ.გურგენიძე	
არქიტექტორი	თ.ჩხაიძე	

ფორმატი	მასშტაბი	სტადია	თარიღი	ფურც.
A3	1:500	შ.პ	10.02.22	A-500


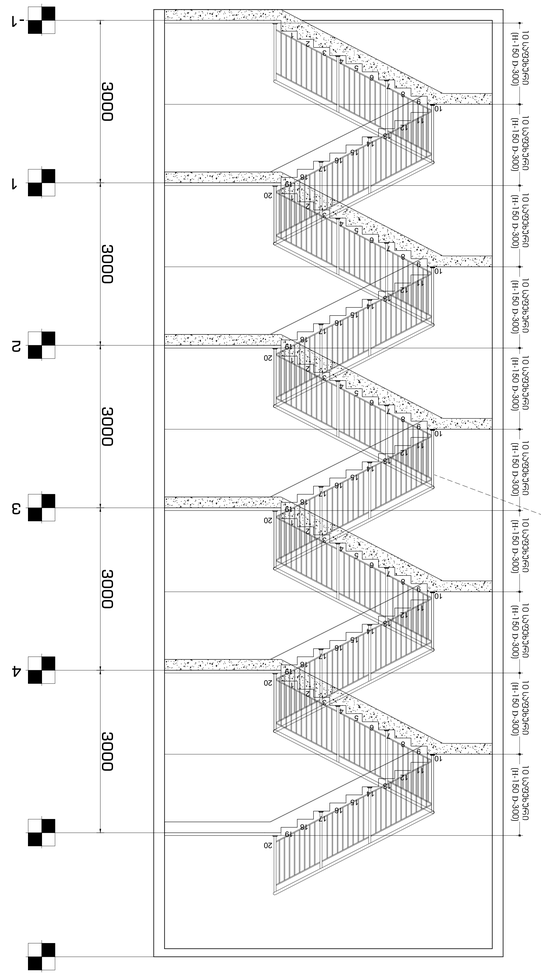

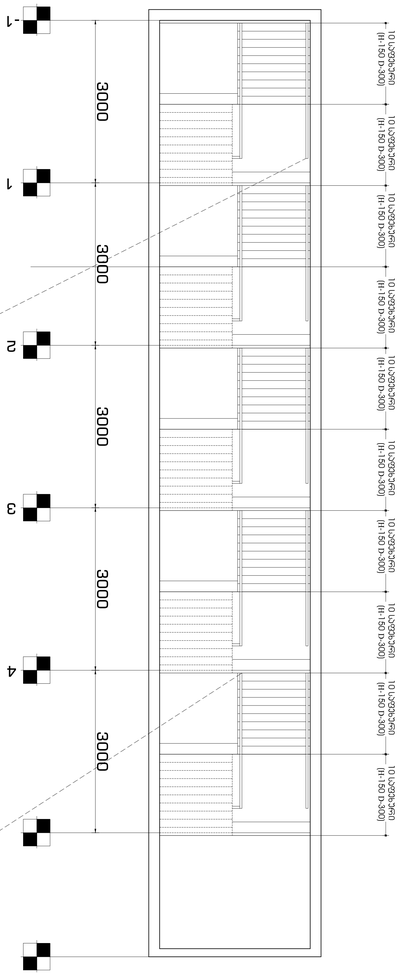

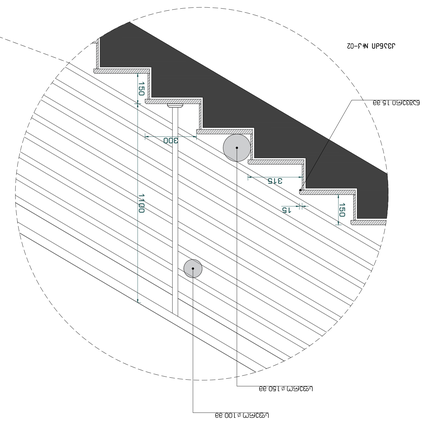

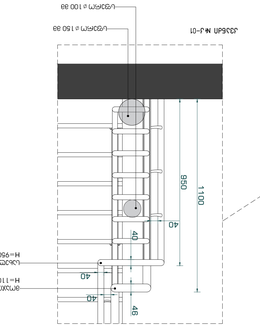
1100
950
40
40
40

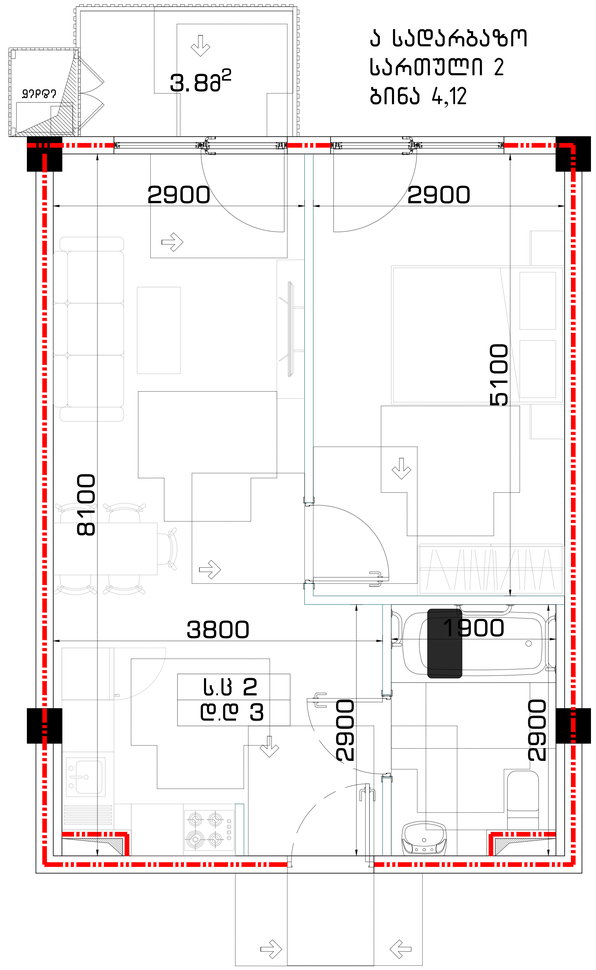

ა სადარბაზო
სართული 2
ბინა 4,12

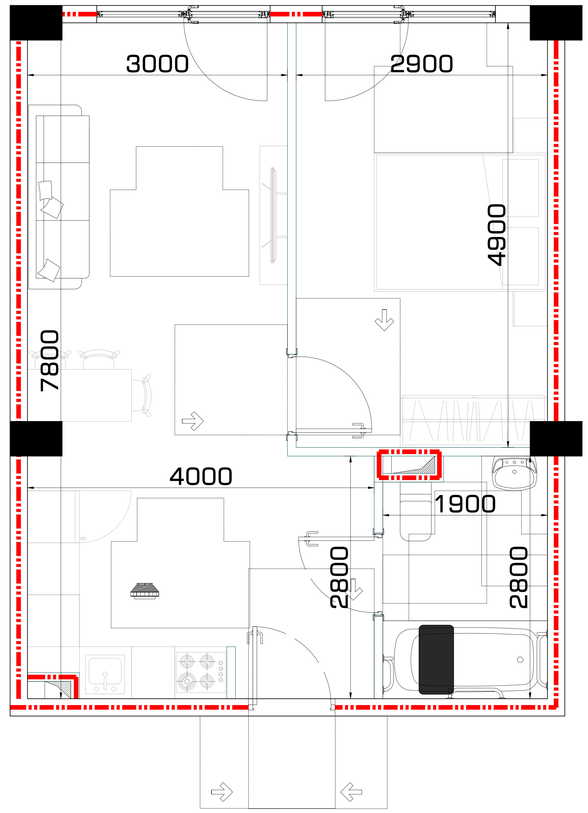

ბ სადარბაზო
სართული 1
ბინა 1

T-სებრი მოსატრიალებელი სივრცე ახალი შენობა-ნაგებობებისთვის ვარიანტი 3

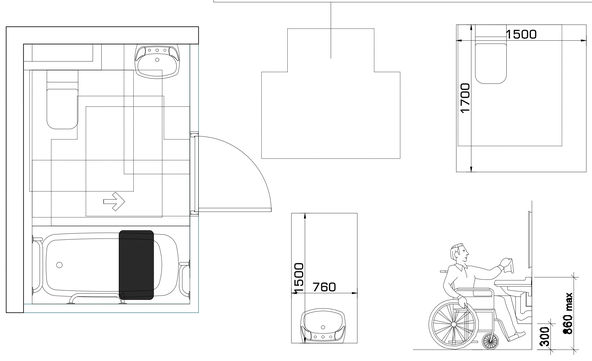

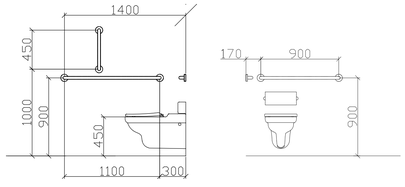

თავისუფალი სივრცე ფეხის ფალანგისთვის

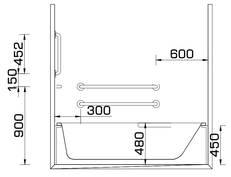

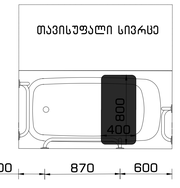

კარის თავისუფალი სივრცე

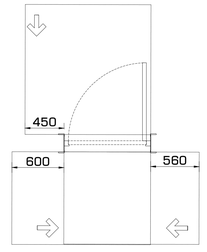

გენ გეგმა:	შენიშვნა:	პროექტი:	დამკვეთი:	შემსრულებელი:	დირექტორი ლ.გურგენიძე
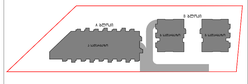	მიწის ნაკვეთის ფართობი – 5942 მ² განაშენიანების კოეფიციენტის საანგარიშო ფართობი – 2248.3 მ²; კ1 = 0.4 განაშენიანების ინტენსივობის კოეფიციენტის საანგარიშო ფართობი – 9152.1 მ²; კ2 = 1.5 გამწვანების კოეფიციენტის საანგარიშო ფართობი – 1803.5 მ²; კ3 = 0.3 კროკები იხილეთ შესაბამის ფურცლებზე.	საცხოვრებელი კომპლექსი ლისზე სექტორი 1.1 ს.კ 72.16.33.013 ნახაზი: ა ტიპის ბინა	შპს "პრემიუმ კაუსი" ს/კ 405106503	GURGENIDZE არქიტექტურა architecture	არქიტექტორი ლ.გურგენიძე არ.ავტორი მ.გურგენიძე არქიტექტორი ლ.გურგენიძე არქიტექტორი თ.ჩხაიძე

ფორმატი	მასშტაბი	სტადია	თარიღი	ფურც.
A3	1:500	შპ	10.02.22	A-503

ა ბლოკი
ა სადარბაზო

1 სართული

ბინა 01

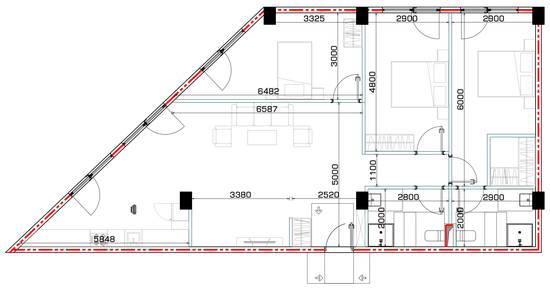

1 სართული

ბინა 02,03,04,08,09,10,11

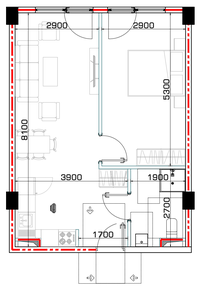

1 სართული

ბინა 05

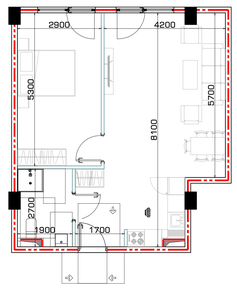

1 სართული

ბინა 06

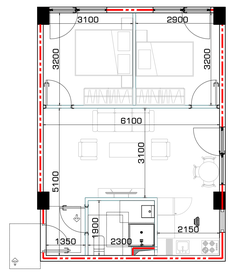

1 სართული

ბინა 07

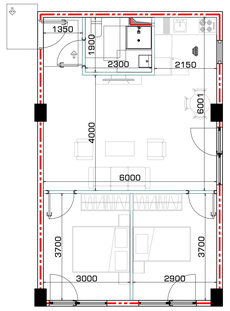

1 სართული

ბინა 12

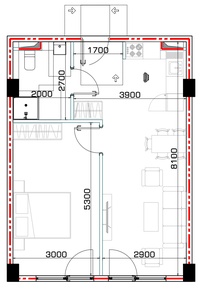

2-5 სართული

ბინა 01

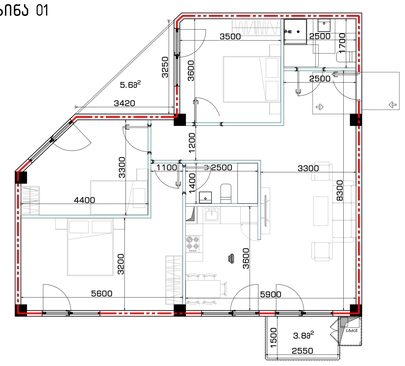

2-5 სართული

ბინა 02

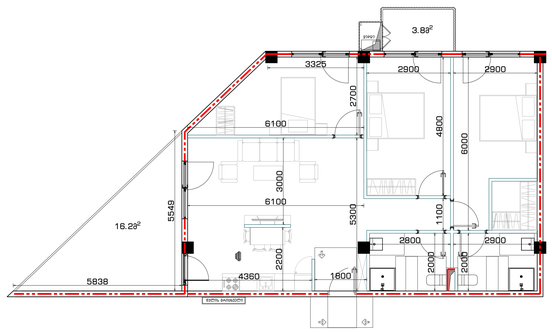

2-5 სართული

ბინა 03,05,09,11

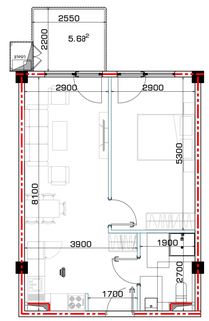

2-5 სართული

ბინა 10

3-5 სართული

ბინა 04,12

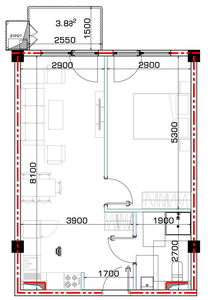

2-5 სართული

ბინა 06

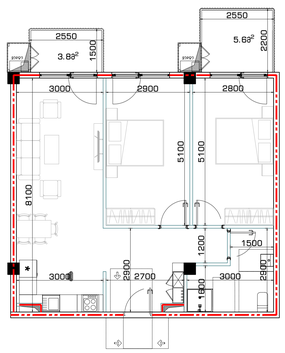

2-5 სართული

ბინა 07

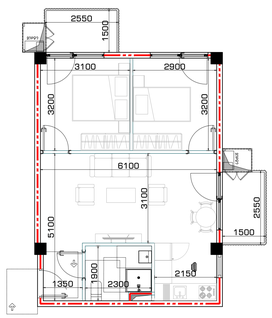

2-5 სართული

ბინა 08

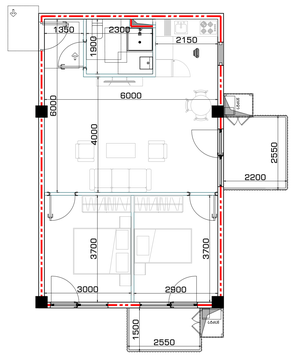

2-5 სართული

ბინა 13

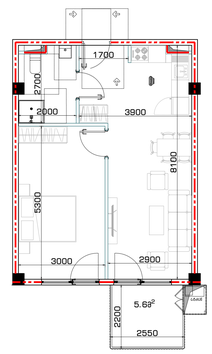

2-5 სართული

ბინა 14

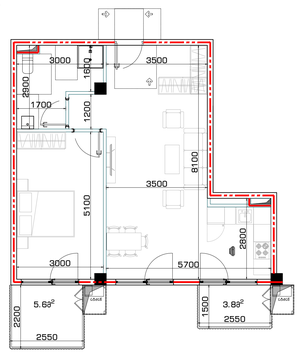

გენ გეგმა:

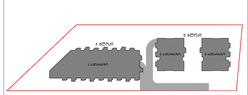

შენიშვნა:

მიწის ნაკვეთის ფართობი – 5942 მ^2

განაშენიანების კოეფიციენტის საანგარიშო ფართობი – 2248.3 მ^2; კ1 = 0.4

განაშენიანების ინტენსივობის კოეფიციენტის საანგარიშო ფართობი – 9152.1 მ^2; კ2 = 1.5

გამწვანების კოეფიციენტის საანგარიშო ფართობი – 1803.5 მ^2; კ3 = 0.3

კროკები იხილეთ შესაბამის ფურცლებზე.

პროექტი:

საცხოვრებელი კომპლექსი
ლისზე
სექტორი 1.1

ს.კ 72.16.33.013

ნახაზი:

ბ ტიპის ბინები

დამკვეთი:

შპს "პრემიუმ ჰაუსი"

ს/კ 405106503

შემსრულებელი:

GURGENIDZE
არქიტექტურა
architecture

დირექტორი	ლ.გურგენიძე			
პრ.ავტორი	მ.გურგენიძე			
არქიტექტორი	ლ.გურგენიძე			
არქიტექტორი	თ.ჩხაიძე			
ფორმატი	მასშტაბი	სტადია	თარიღი	ფურც.
A3	1:500	შპ	10.02.22	A-503



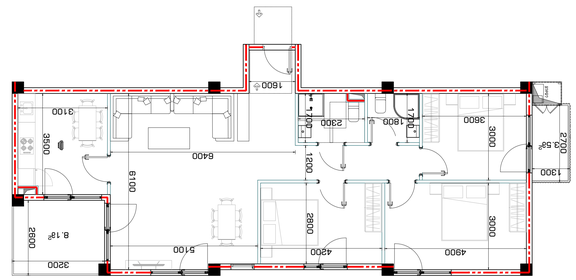


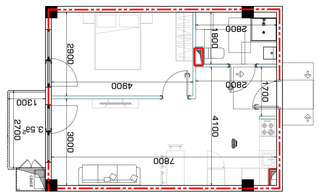


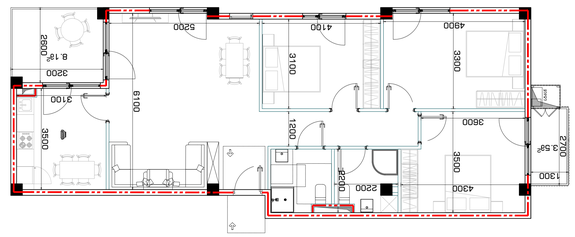


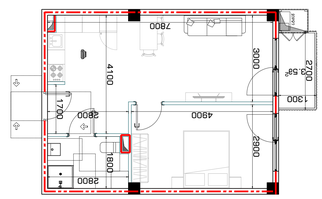


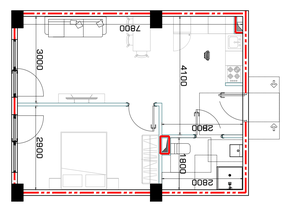


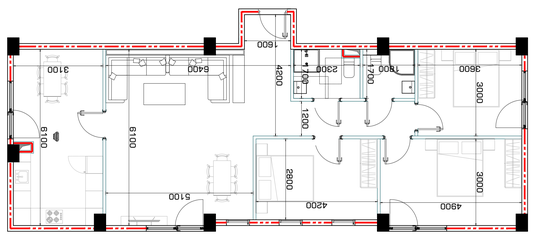






ფანჯრის ნომრები იხილეთ სართულის გეგმებზე

გეგმა	W 01 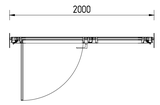	W 02 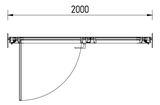	W 03 	W 05 	W 06 	W 07 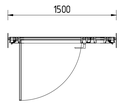	W 08 	W 09 
შენიშვნა	კარ ფანჯარა 820 მმ იანი ღიობით	კარ ფანჯარა	კარ ფანჯარა	კიბის უჯრედი	კარ ფანჯარა	კარ ფანჯარა	კარ ფანჯარა	კარ ფანჯარა
ფასადი	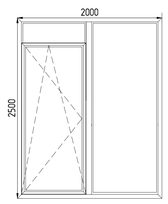	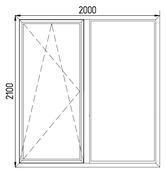	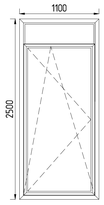	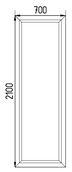	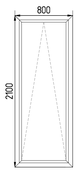	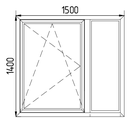	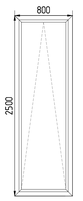	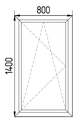
ზომები	2500X2000	2100X2000	2500X1100	2100X700	2100X800	1400X1500	2500X800	1400X800
მ²	4.4 მ²	3.8 მ²	2.4 მ²	1.3 მ²	1.7 მ²	2.1 მ²	1.7 მ²	1.1 მ²
რაოდენობა	196	116	4	20	10	8	12	32

გენ გეგმა: 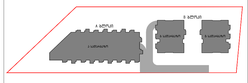	შენიშვნა: მიწის ნაკვეთის ფართობი – 5942 მ² განაშენიანების კოეფიციენტის საანგარიშო ფართობი – 2248.3 მ²; კ1 = 0.4 განაშენიანების ინტენსივობის კოეფიციენტის საანგარიშო ფართობი – 9152.1 მ²; კ2 = 1.5 გამწვანების კოეფიციენტის საანგარიშო ფართობი – 1803.5 მ²; კ3 = 0.3 კროკები იხილეთ შესაბამის ფურცლებზე.	პროექტი: საცხოვრებელი კომპლექსი ლისზე სექტორი 1.1 ს.კ 72.16.33.013 ნახაზი: კარ-ფანჯრის სპეციფიკაცია	დამკვეთი: შპს "პრემიუმ პაუსი" ს/კ 405106503	შემსრულებელი: GURGENIDZE architecture	დირექტორი ლ.გურგენიძე პრ.ავტორი მ.გურგენიძე არქიტექტორი ლ.გურგენიძე არქიტექტორი თ.ჩხაიძე	ფორმატი A3 · მასშტაბი 1:500 · სტადია შპ · თარიღი 10.02.22 · ფურც. A-505

კარის ზედაპირი უნდა იყოს გლუვი,
იატაკიდან მინიმუმ 25 სმ -ის
საზღვრებში

ბინაში შესასვლელი კარი
ცეცხლმედეგი ლითონის კარი

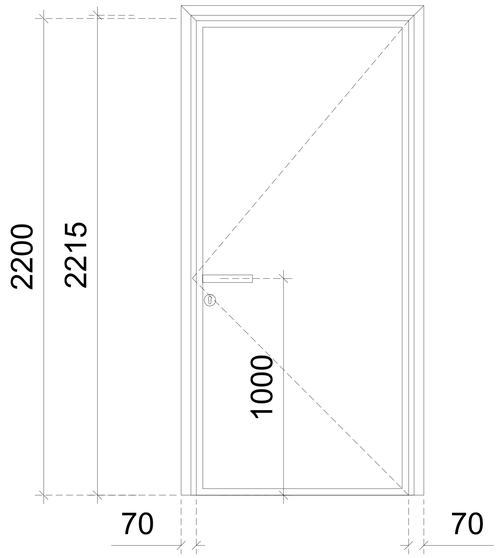

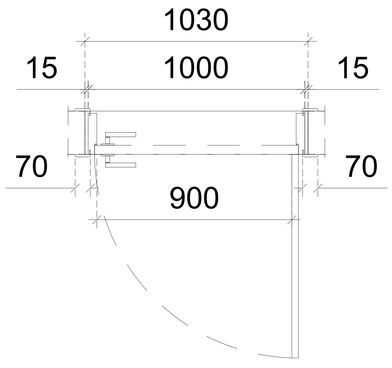

ოთახის კარი .
MDF

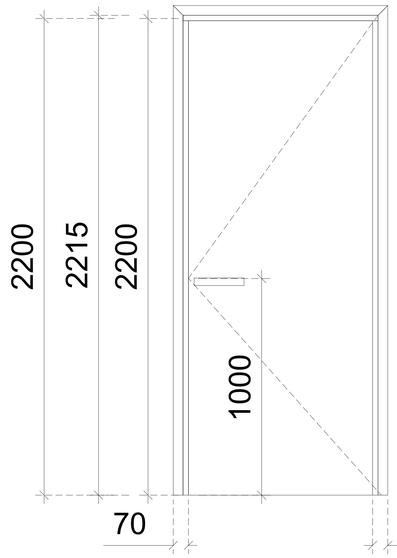

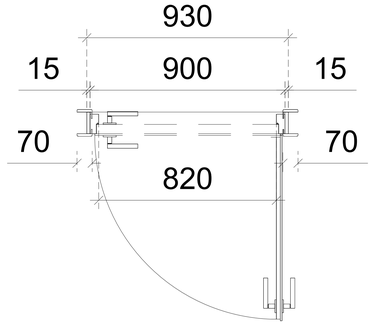

კიბის უჯრედის კარი

ცეცხლმედეგი
ლითონის კარი
(ანტიპანიკური)

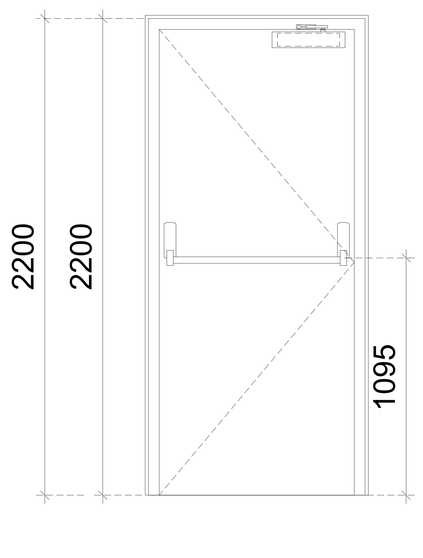

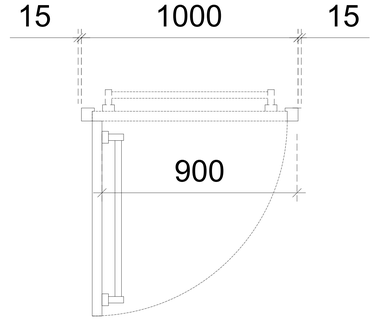

გენ გეგმა:	შენიშვნა:	პროექტი:	დამკვეთი:	შემსრულებელი:	
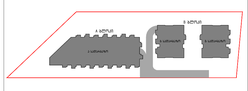	მიწის ნაკვეთის ფართობი – 5942 მ^2 განაშენიანების კოეფიციენტის საანგარიშო ფართობი – 2248.3 მ^2; კ1 = 0.4 განაშენიანების ინტენსივობის კოეფიციენტის საანგარიშო ფართობი – 9152.1 მ^2; კ2 = 1.5 გამწვანების კოეფიციენტის საანგარიშო ფართობი – 1803.5 მ^2; კ3 = 0.3 კროკები იხილეთ შესაბამის ფურცლებზე.	საცხოვრებელი კომპლექსი ლისზე სექტორი 1.1 ს.კ 72.16.33.013 ნახაზი: კარის დეტალები	შპს “პრემიუმ პაუსი“ ს/კ 405106503	GURGENIDZE არქიტექტურა architecture	

დირექტორი	ლ.გურგენიძე			
პრ.ავტორი	მ.გურგენიძე			
არქიტექტორი	ლ.გურგენიძე			
არქიტექტორი	თ.ჩხაიძე			
ფორმატი	მასშტაბი	სტადია	თარიღი	ფურც.
A3	1:500	შპ	10.02.22	A-506

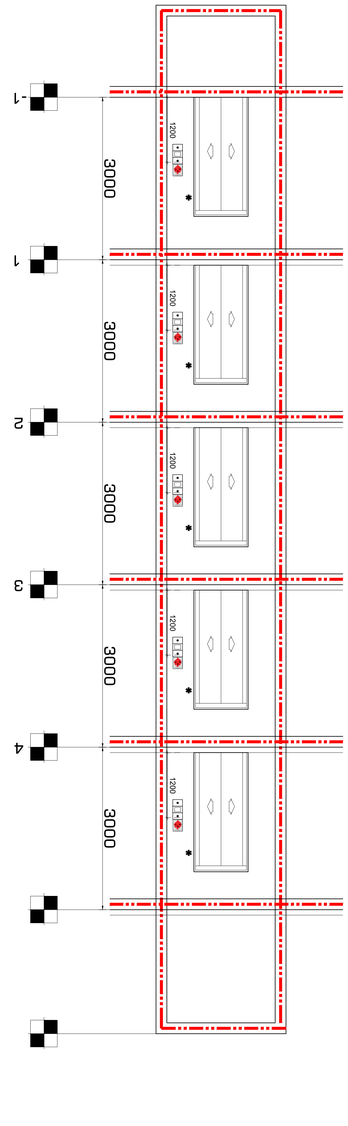



ნიშანი პიქტოგრამებით, ამობურცული ნიშნებით და ბრაილით განთავსდება

მისაწვდომ ტუალეტებთან კარის მომიჯნავედ

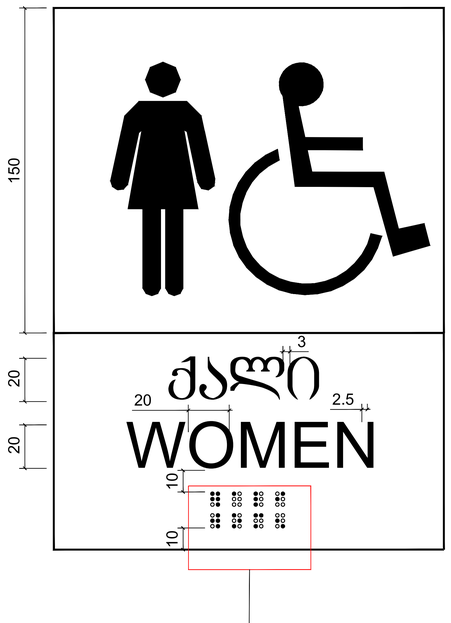

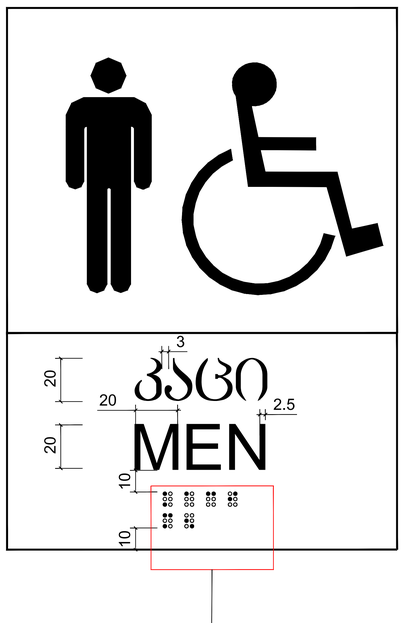

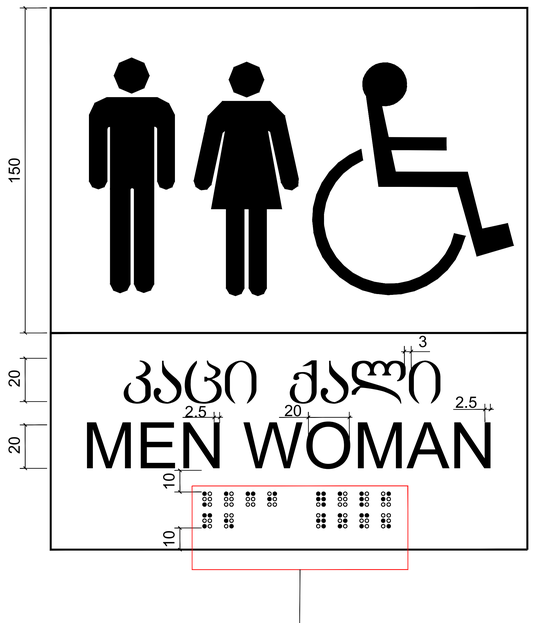

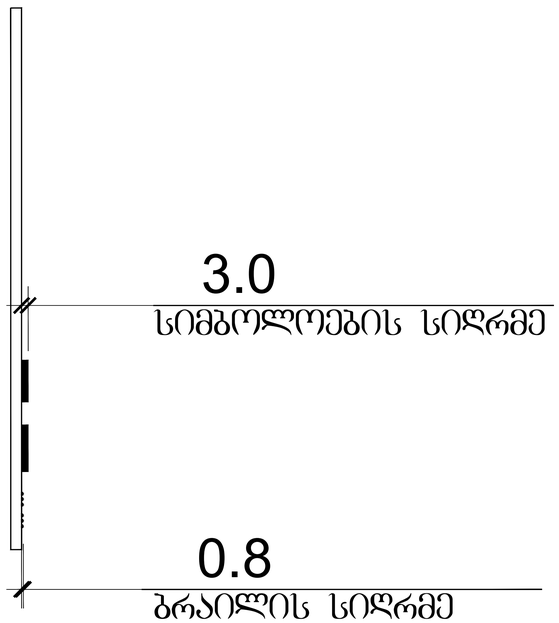

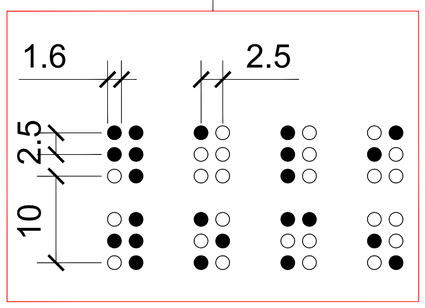

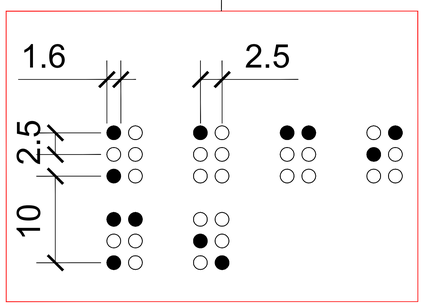

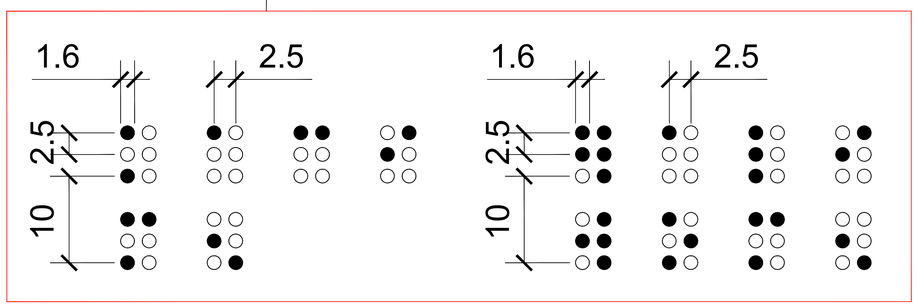

გენ გეგმა:	შენიშვნა:	პროექტი:	დამკვეთი:	შემსრულებელი:	
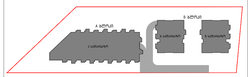	მიწის ნაკვეთის ფართობი – 5942 მ^2 განაშენიანების კოეფიციენტის საანგარიშო ფართობი – 2248.3 მ^2; კ1 = 0.4 განაშენიანების ინტენსივობის კოეფიციენტის საანგარიშო ფართობი – 9152.1 მ^2; კ2 = 1.5 გამწვანების კოეფიციენტის საანგარიშო ფართობი – 1803.5 მ^2; კ3 = 0.3 კროკები იხილეთ შესაბამის ფურცლებზე.	საცხოვრებელი კომპლექსი ლისზე სექტორი 1.1 ს.კ 72.16.33.013 ნახაზი: დეტალები	შპს "არემიუმ პაუსი" ს/კ 405106503	GURGENIDZE architecture	

დირექტორი	ლ.გურგენიძე			
არ.ავტორი	მ.გურგენიძე			
არქიტექტორი	ლ.გურგენიძე			
არქიტექტორი	თ.ჩხაიძე			
ფორმატი	მასშტაბი	სტადია	თარიღი	ფურც.
A3	1:500	შპ	10.02.22	A-508

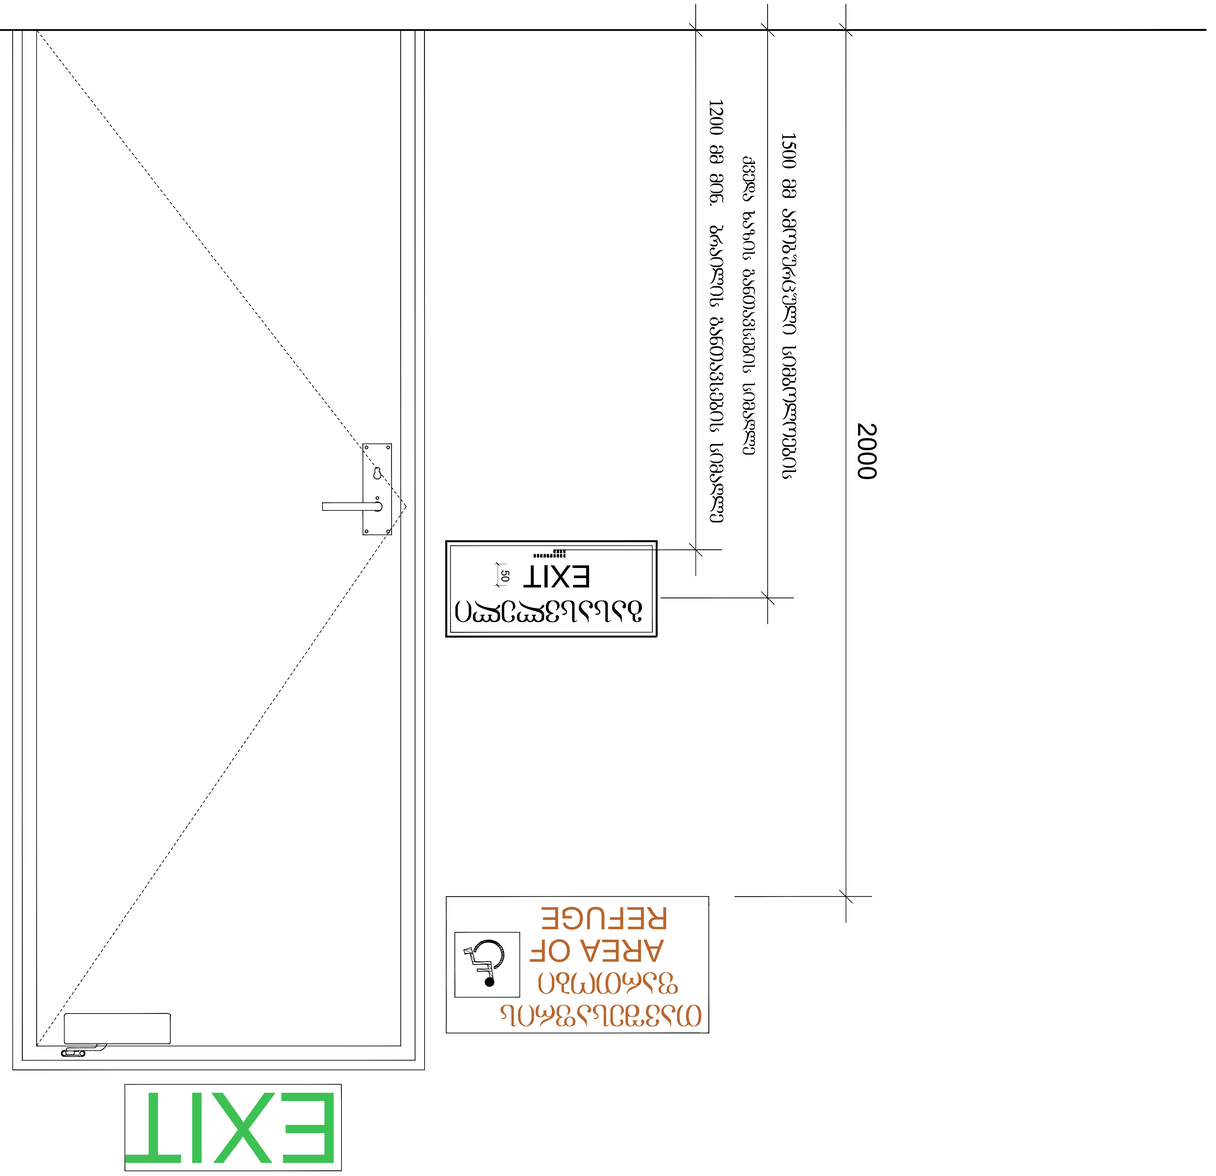


გასასვლელის განათებული ნიშანი

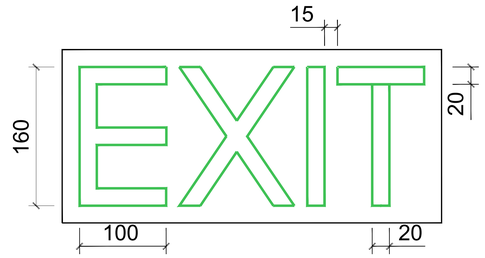

განათებული ნიშანი თავშესაფრის ფართობთან მიმავალ კართან

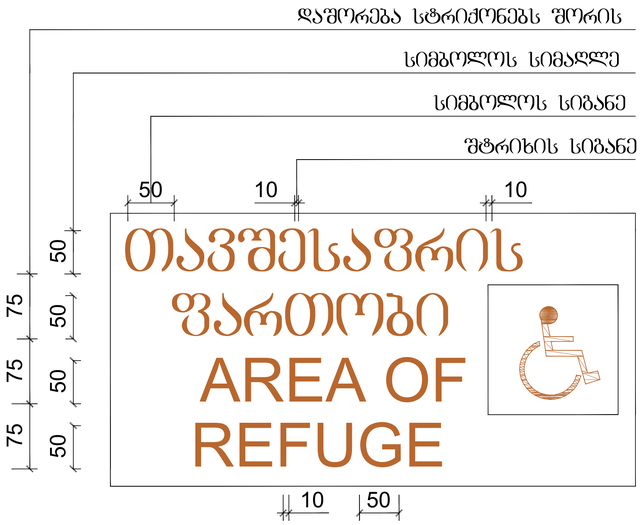

ნიშანი ამობურცული სიმბოლოებით და ბრაილით გზა-კიბის შესასვლელთან და გარეთ გამავალ ყველა კართან

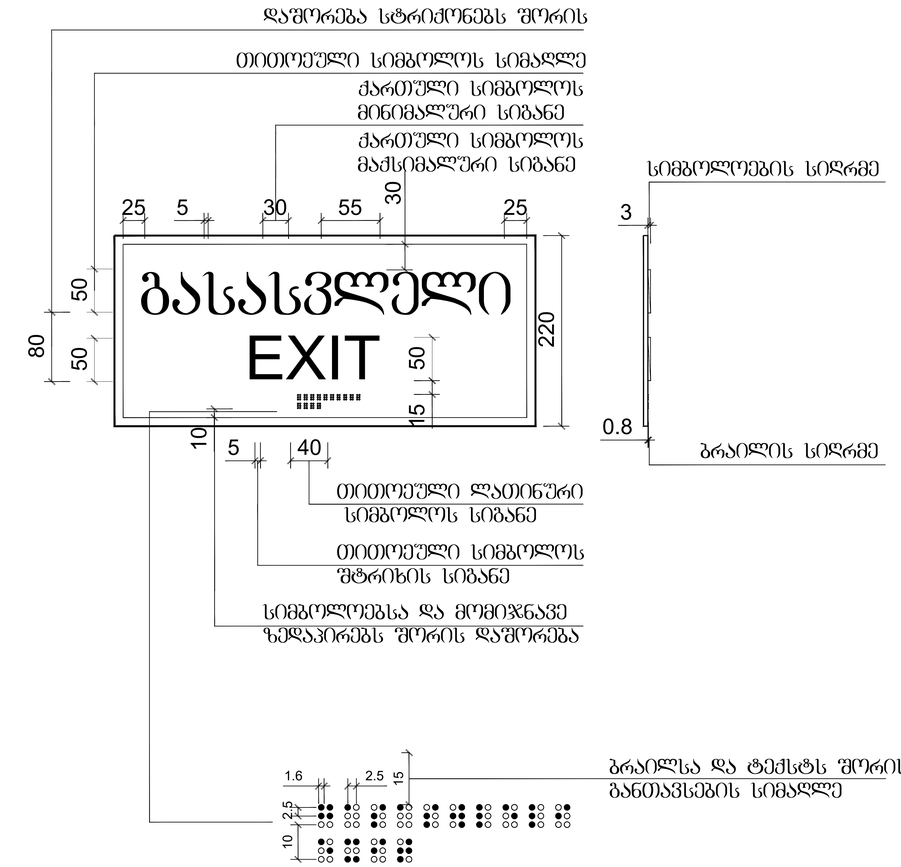

გენ გეგმა:	შენიშვნა:	პროექტი:	დამკვეთი:	შემსრულებელი:	დირექტორი	ლ.გურგენიძე	
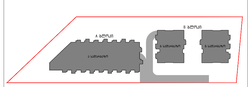	მიწის ნაკვეთის ფართობი – 594.2 მ^2 განაშენიანების კოეფიციენტის საანგარიშო ფართობი – 224.8.3 მ^2; კ1 = 0.4 განაშენიანების ინტენსივობის კოეფიციენტის საანგარიშო ფართობი – 9152.1 მ^2; კ2 = 1.5 გამწვანების კოეფიციენტის საანგარიშო ფართობი – 1803.5 მ^2; კ3 = 0.3 კროკები იხილეთ შესაბამის ფურცლებზე.	სასხოვრებელი კომპლექსი ლისზე სექტორი 1.1 ს.კ 72.16.33.013 ნახაზი: დეტალები	შპს "არემიუმ პაუსი" ს/კ 405106503	GURGENIDZE არქიტექტურა architecture	არქიტექტორი	მ.გურგენიძე	
					არქიტექტორი	ლ.გურგენიძე	
					არქიტექტორი	თ.ჩხაიძე	
					ფორმატი	მასშტაბი	სტადია	თარიღი	ფურც.
					A3	1:500	შპ	10.02.22	A-510

სასწრაფო სამედიცინო დახმარების საერთაშორისო სიმბოლო
(სიცოცხლის ვარსკვლავი) განთავსდება ლიფტის ჩარჩოს ორივე მხარეს

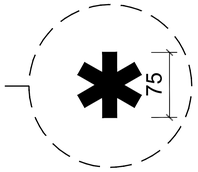

ნიშანი განთავსდება ლიფტის გამოსაძახებელ ღილაკთან

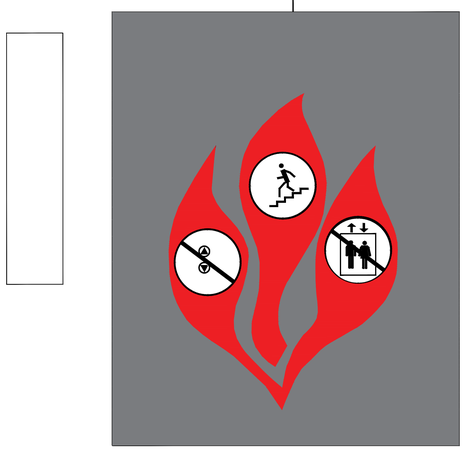

გენ გეგმა:	შენიშვნა:	პროექტი:	დამკვეთი:	შემსრულებელი:	დირექტორი	ლ.გურგენიძე
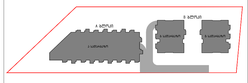	მიწის ნაკვეთის ფართობი – 5942 მ^2 განაშენიანების კოეფიციენტის საანგარიშო ფართობი – 2248.3 მ^2; კ1 = 0.4 განაშენიანების ინტენსივობის კოეფიციენტის საანგარიშო ფართობი – 9152.1 მ^2; კ2 = 1.5 გამწვანების კოეფიციენტის საანგარიშო ფართობი – 1803.5 მ^2; კ3 = 0.3 კროკები იხილეთ შესაბამის ფურცლებზე.	საცხოვრებელი კომპლექსი ლისზე სექტორი 1.1 ს.კ 72.16.33.013 ნახაზი: დეტალები	შპს “პრემიუმ პაუსი“ ს/კ 405106503	GURGENIDZE architecture	პრ.არქიტექტორი	მ.გურგენიძე
					არქიტექტორი	ლ.გურგენიძე
					არქიტექტორი	თ.ჩხაიძე
					ფორმატი: A3	მასშტაბი: 1:500
					სტადია: შპ	თარიღი: 10.02.22
					ფურც. A-511	

