ა ბლოკი

ბ ბლოკი

1 2 3 4 5 6 7 8 9 10 11 12
13 14 15 16 17 18 19 20 21 22
66100
5500 6100 6100 6100 6100 6100 6100 6100 6100 6100 5700
63270
17600
20625
4800 6000 6800 6200 6200 6800 6000 4800
WPC პანელი (RAL 1011)
WPC პანელი (RAL 7016)
ალუმინის პანელი (RAL 9003)
ალუმინის პანელი (RAL 9010)
მინანქრის პანელი
ბეტონის ფასადი
მინანქრის პანელი
ალუმინის პანელი (RAL 9003)
WPC პანელი (RAL 1011)
ალუმინის პანელი (RAL 9010)
მინანქრის პანელი
ალუმინის პანელი (RAL 9010)
WPC პანელი (RAL 1011)
ალუმინის პანელი (RAL 9003)
მინანქრის პანელი
ალუმინის პანელი (RAL 9010)
WPC – ლარტყა (RAL 7016)
მინანქრის პანელი
ალუმინის პანელი (RAL 9003)
WPC პანელი (RAL 1011)
ალუმინის პანელი (RAL 9003)
მინანქრის პანელი
ალუმინის პანელი (RAL 9010)
WPC – ლარტყა (RAL 7016)
ალუმინის პანელი (RAL 9010)
მინანქრის პანელი
ალუმინის პანელი (RAL 9003)
WPC პანელი (RAL 1011)
ალუმინის პანელი (RAL 9003)
მინანქრის პანელი
ალუმინის პანელი (RAL 9010)
მინანქრის პანელი
ალუმინის პანელი (RAL 9010

ა ბლოკი

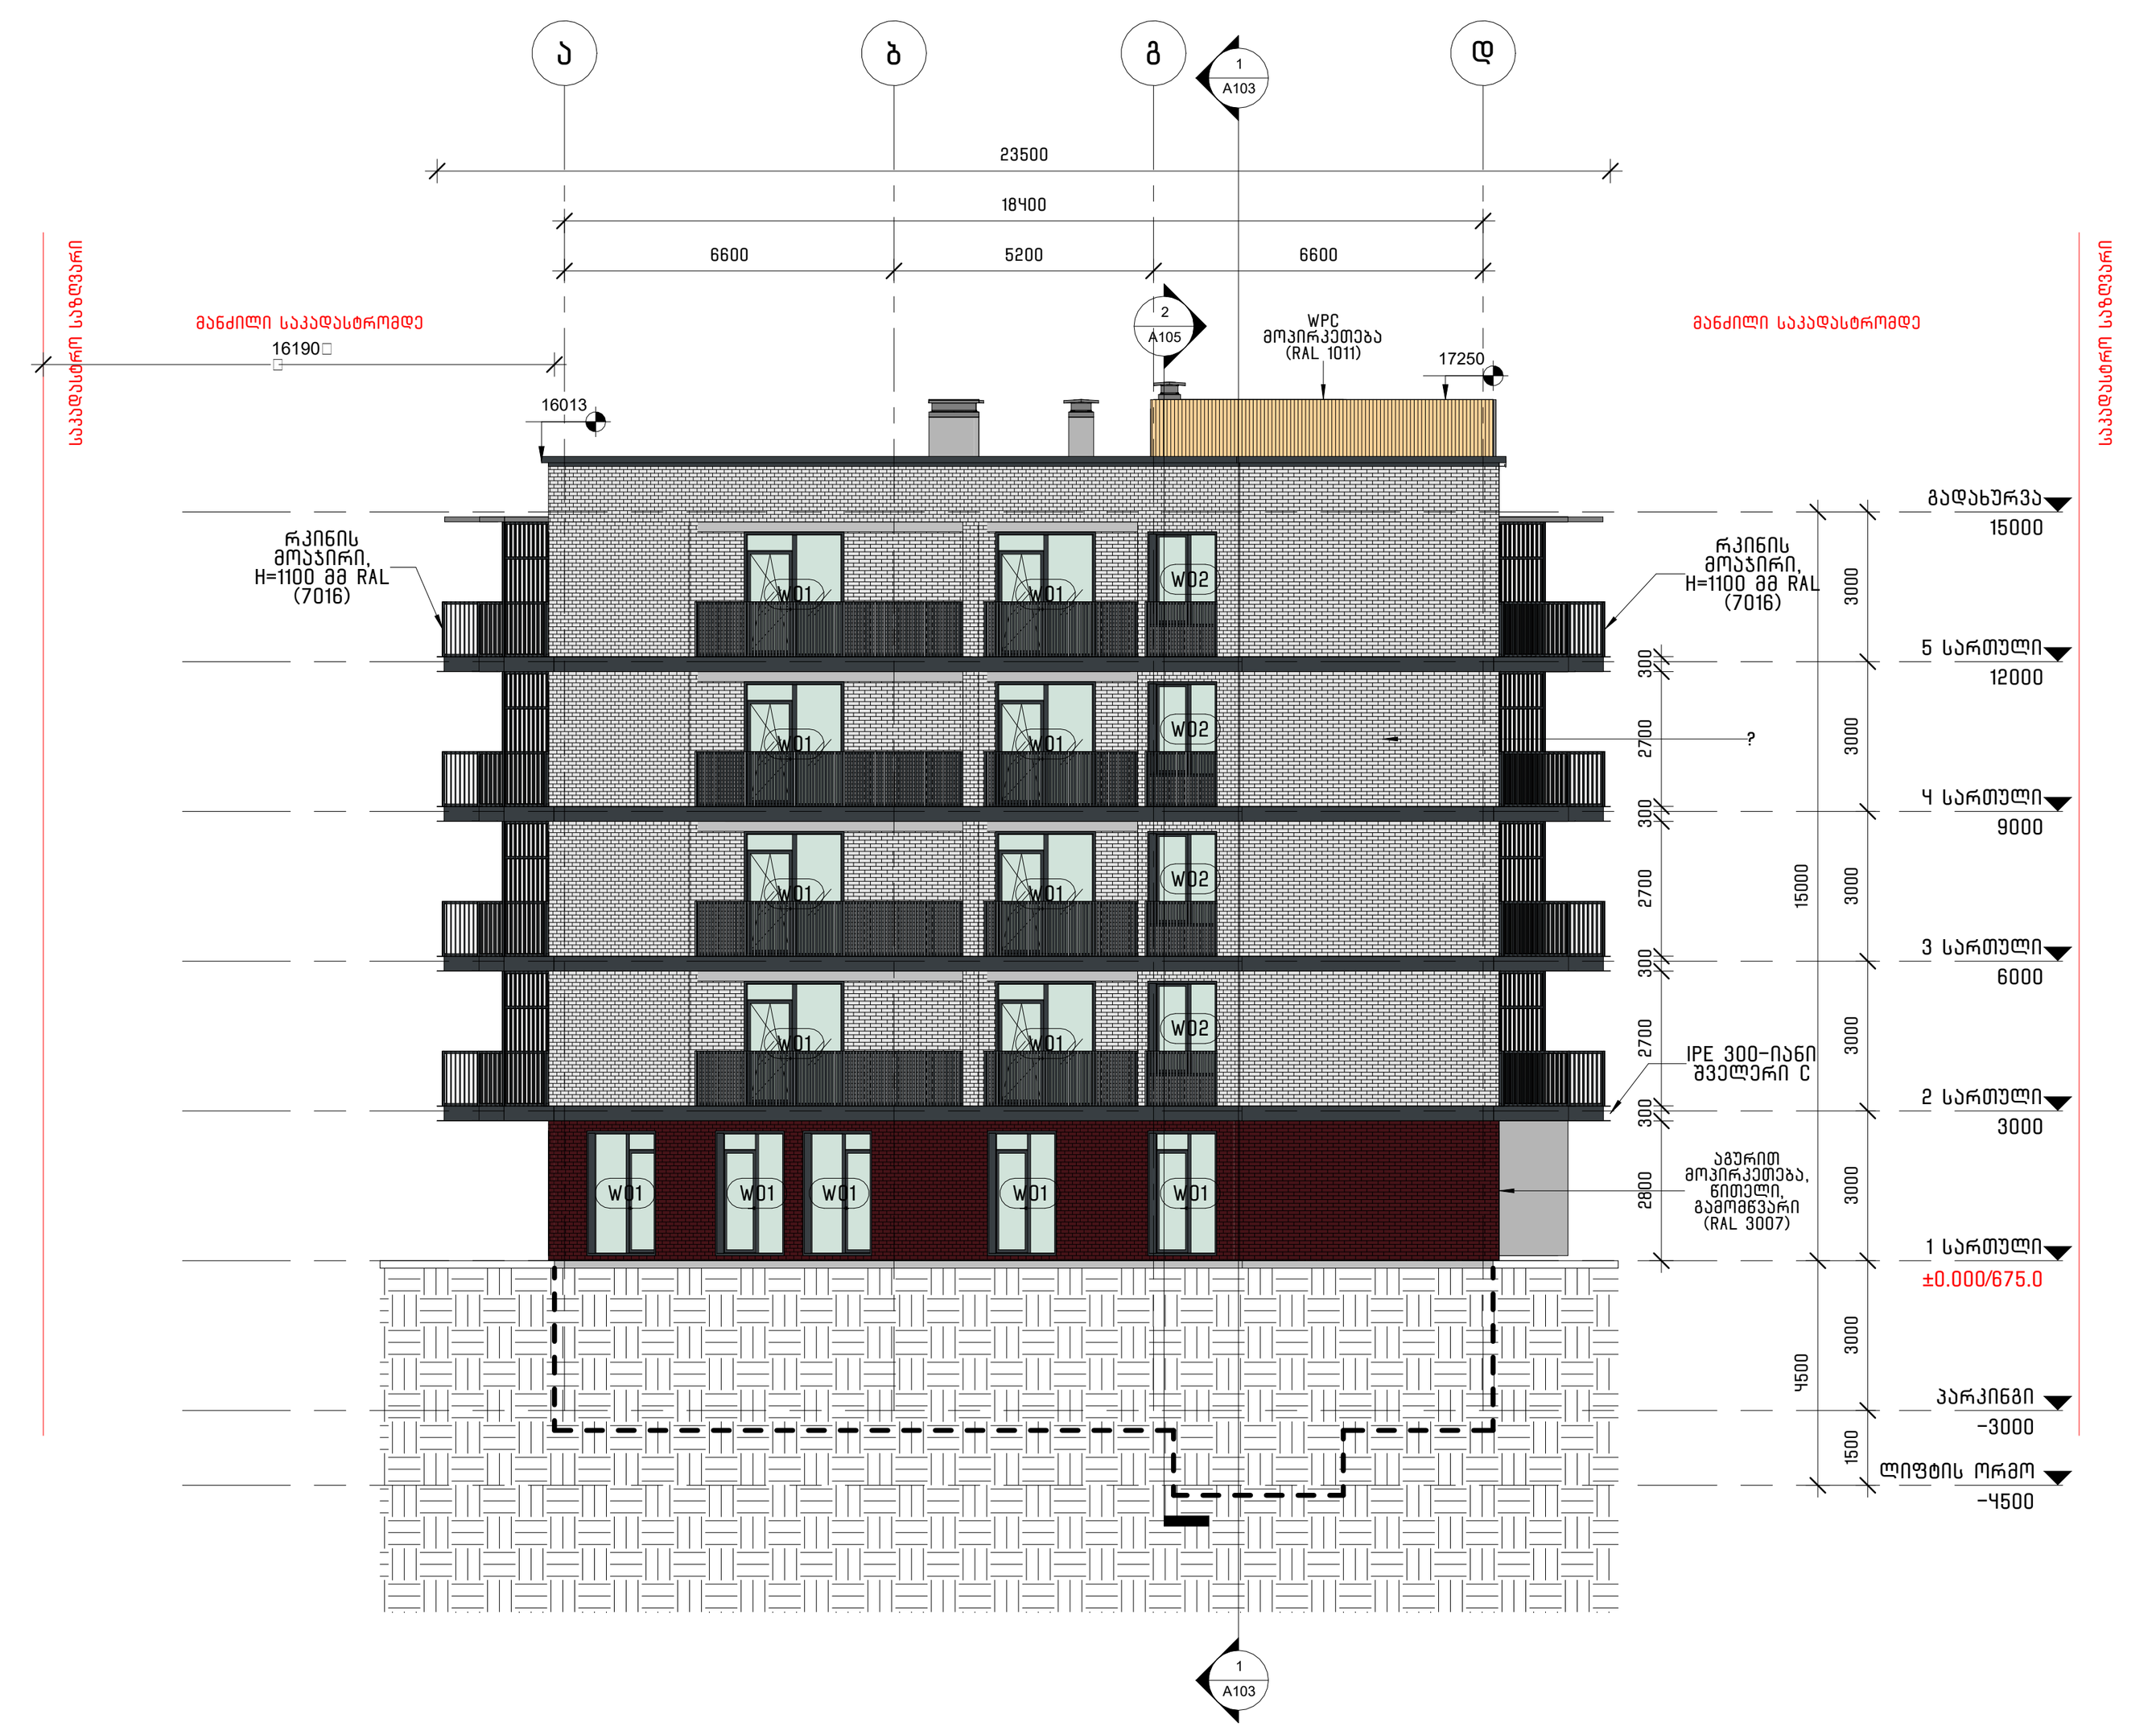

1 ფასადი ა-დ ღერძებში
1 : 100

ბ ბლოკი



2 ფასადი კ-ე ღერძებში
1 : 100

ა ბლოკი



6 ფასადი კ-ე ღერძებში - A102/6
1 : 100

ბ ბლოკი



3 ფასადი ე-კ ღერძებში - A102/3
1 : 100

ბ ბლოკი



4 ფასადი კ-ე ღერძებში - A102/4
1 : 100

ბ ბლოკი



5 ფასადი ე-კ ღერძებში - A102/5
1 : 100

გენ გეგმა:

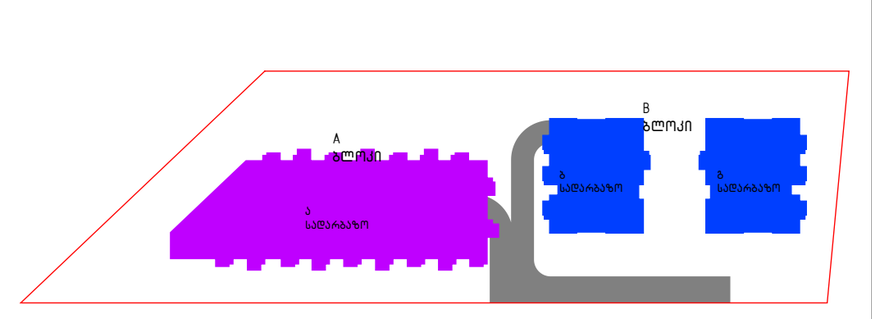

შენიშვნა:

მიწის ნაკვეთის ფართობი - 5942 მ2/
განაშენიანების კოეფიციენტის საანგარიშო ფართობი - 2248.3 მ2/; კ1 = 0.4
განაშენიანების ინტენსივობის კოეფიციენტის საანგარიშო ფართობი -9152.1 მ2/; კ2 = 1.5
გამწვანების კოეფიციენტის საანგარიშო ფართობი - 1803.5 მ2/; კ3 = 0.3
კროკები იხილეთ შესაბამის ფურცლებზე.

გრუნტის ზედაპირის გადაკვეთის დონეები შესაბამება საპროექტო 0 ნიშნულებს,
გთხოვთ იხილოთ გრუნტის ცვლილების ნახაზები შესაბამის ფურცლებზე.

- აგურით მოპირკეთება, წითელი, გამომწვარი (RAL 3007)
- აგურით მოპირკეთება, თეთრი (RAL 9010)
- ბეტონის ფაქტურული ლესვა
- კომპოზიტური პანელი (RAL 9003) - SIGNAL WHITE
- WPC მოპირკეთება (RAL 1011)

პროექტი:
საცხოვრებელი კომპლექსი
ლისზე
სექტორი 1.3
ს.კ 72.16.33.014

ნახაზი: ფასადები ა-დ / კ-ე / კ-ე A102/6 / ე-კ A102/3 / კ-ე A102/4 / ე-კ - A102/5

დამკვეთი:
შპს "პრემიუმ ჰაუსი"
ს/კ 405106503

შემსრულებელი:
GUR GEN IDZE
ა რ ქ ი ტ ე ქ ტ უ რ ა

დირექტორი	ლ.გურგენიძე	
პრ.ავტორი	მ.გურგენიძე	
არქიტექტორი	ლ.გურგენიძე	
არქიტექტორი	თ.რხაიძე	

ფორმატი	მასშტაბი	სტადია	თარიღი	ფურც.
A0	AS INDICATED	შ.პ	5/2/2022 1:02:46 PM	A102

1 HDR-1 – მოაჯირის დეტალი

1 : 50

2 HDR-1 – მოაჯირის დეტალი 2

1 : 50

3 HDR-1 – მოაჯირის დეტალი 3

1 : 50

4 HDR-2 – მოაჯირის დეტალი

1 : 50

5 HDR-2 – მოაჯირის დეტალი 2

1 : 50

6 HDR-2 – მოაჯირის დეტალი 3

1 : 50

7 HDR-3 – მოაჯირის დეტალი

1 : 50

8 HDR-3 – მოაჯირის დეტალი 2

1 : 50

9 HDR-3 – მოაჯირის დეტალი 3

1 : 50

გენ გეგმა:

შენიშვნა:

მიწის ნაკვეთის ფართობი – 5942 მ2/
გასანაშენიანების კოეფიციენტის საანგარიშო ფართობი – 2248.3 მ2/; კ1 = 0.4
გასანაშენიანების ინტენსივობის კოეფიციენტის საანგარიშო ფართობი –9152.1 მ2/; კ2 = 1.5
გამწვანების კოეფიციენტის საანგარიშო ფართობი – 1803.5 მ2/; კ3 = 0.3
კრონკები იხილეთ შესაბამის ფურცლებზე.

პროექტი:

საცხოვრებელი კომპლექსი ლისზე
სექტორი 1.3

ს.კ 72.16.33.014

ნახაზი: მოაჯირების კვეთები

დამკვეთი:

შპს "პრემიუმ კაუსი"

ს/კ 405106503

შემსრულებელი:

GURGENIDZE
არქიტექტურა

დირექტორი	ლ.გურგენიძე	
პრ.ავტორი	მ.გურგენიძე	
არქიტექტორი	ლ.გურგენიძე	
არქიტექტორი	თ.ჩხაიძე	

ფორმატი	მასშტაბი	სტადია	თარიღი	ფურც.
A0		შპ	5/2/2022 12:57:15 PM	A500

1 მოაჯირის დეტალი - ჭრილი

1 : 50

2 მოაჯირის დეტალი - ჩამაგრება

1 : 10

გენ გეგმა:

შენიშვნა:

მიწის ნაკვეთის ფართობი - 5942 მ2/
ბანაშენიანების კოეფიციენტის საანგარიშო ფართობი - 2248.3 მ2/; კ1 = 0.4
ბანაშენიანების ინტენსივობის კოეფიციენტის საანგარიშო ფართობი -9152.1 მ2/; კ2 = 1.5
ბაღშეკანების კოეფიციენტის საანგარიშო ფართობი - 1803.5 მ2/; კ3 = 0.3
კრიტერიუმები იხილეთ შესაბამის ფურცლებზე.

პროექტი:

საცხოვრებელი კომპლექსი
ლისზე
სექტორი 1.3

ს.კ 72.16.33.014

ნახაზი: მოაჯირების კნეპაქები 2

დამკვეთი:

შპს "პრემიუმ პაუსი"

ს/კ 405106503

შემსრულებელი:

GURGENIDZE
არქიტექტურა

დირექტორი	ლ.გურგენიძე
არქიტექტორი	გ.გურგენიძე
არქიტექტორი	ლ.გურგენიძე
არქიტექტორი	თ.ჩხაიძე

ფორმატი	მასშტაბი	სტადია	თარიღი	ფურც.
A0		შპ	5/2/2022 12:57:23 PM	A501

გალესილი აივნები

აივნის ტიპი / სტრუქტურული ფილა

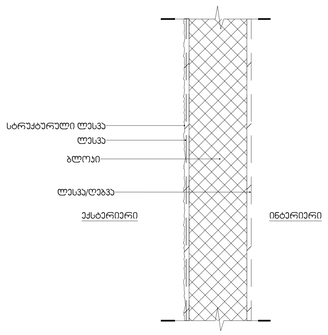

აივნის ტიპი / მიწისქვეშ

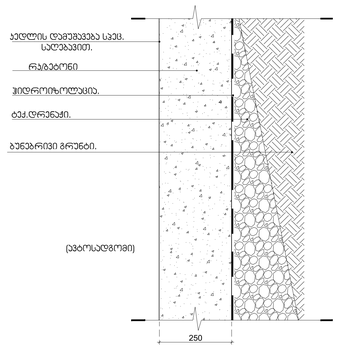

აივნის ტიპრაჟი და ალარი

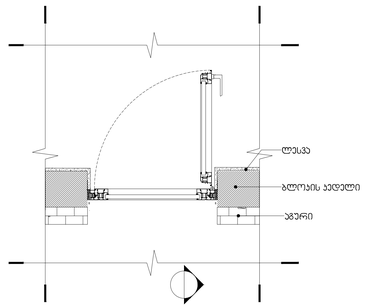

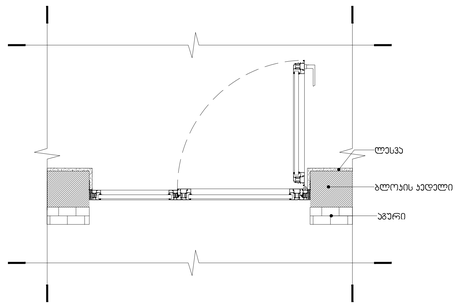

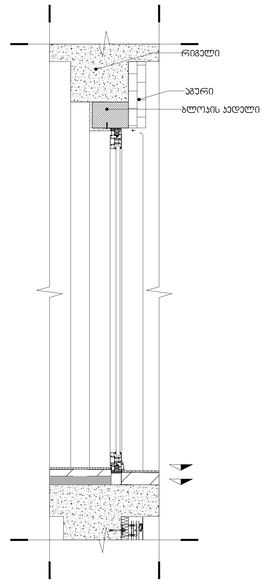

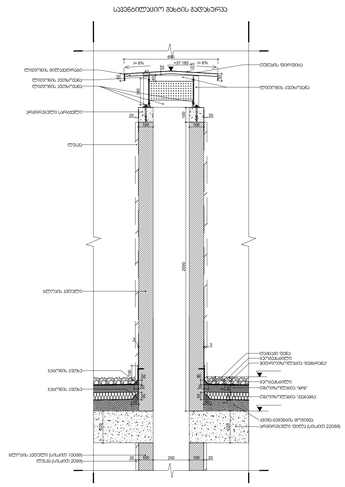

აივნის ტიპი / აბურის მოვირავებით

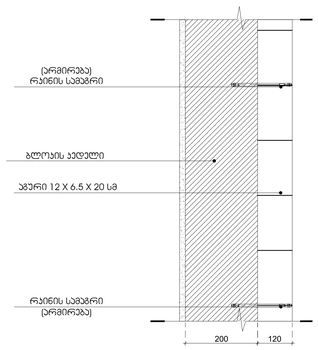

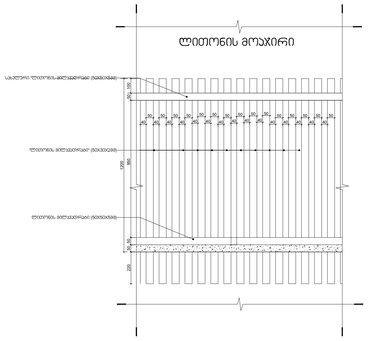

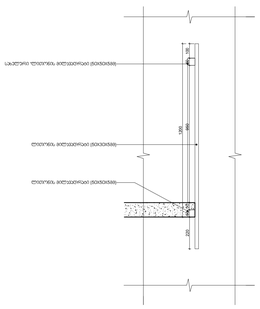

გაძლიერებული ბეტონის სვეტი
ცეცხლმედეგობა 2 სთ.

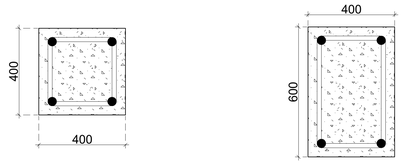

გაძლიერებული ბეტონის კოჭი იატაკის და გადახურვის ფილა
ცეცხლმედეგობა 2 სთ.

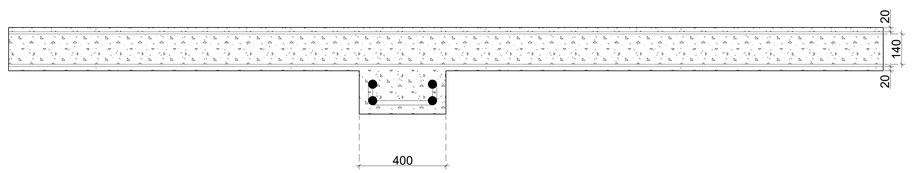

იატაკები

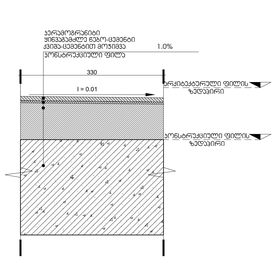

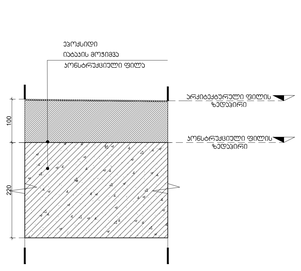

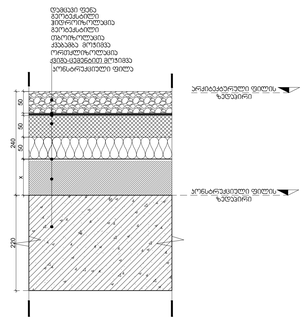

გენ გეგმა:	შენიშვნა:	პროექტი:	დამკვეთი:	შემსრულებელი:	დირექტორი	ლ.გურგენიძე
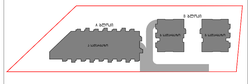	მიწის ნაკვეთის ფართობი – 5942 მ^2 განაშენიანების კოეფიციენტის საანგარიშო ფართობი – 2248.3 მ^2; კ1 = 0.4 განაშენიანების ინტენსივობის კოეფიციენტის საანგარიშო ფართობი – 9152.1 მ^2; კ2 = 1.5 გამწვანების კოეფიციენტის საანგარიშო ფართობი – 1803.5 მ^2; კ3 = 0.3 კროკები იხილეთ შესაბამის ფურცლებზე.	სასხოვრებელი კომპლექსი ლისზე სექტორი 1.1 ს.კ 72.16.33.013 ნახაზი: დეტალები და კვანძები	შპს "პრემიუმ ჰაუსი" ს/კ 405106503	GURGENIDZE არქიტექტურა architecture	არ.ავტორი	მ.გურგენიძე
					არქიტექტორი	ლ.გურგენიძე
					არქიტექტორი	თ.ჩხაიძე

ფორმატი	მასშტაბი	სტადია	თარიღი	ფურც.
A3	1:500	შ.პ	10.02.22	A-500

ფანჯრის ნომრები იხილეთ სართულის გეგმებზე

გეგმა	W 01 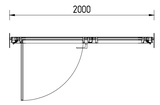	W 02 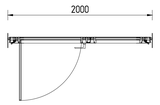	W 03 	W 05 	W 06 	W 07 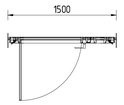	W 08 	W 09 
შენიშვნა	კარ ფანჯარა 820 მმ იანი ღიობით	კარ ფანჯარა	კარ ფანჯარა	კიბის უჯრედი	კარ ფანჯარა	კარ ფანჯარა	კარ ფანჯარა	კარ ფანჯარა
ფასადი	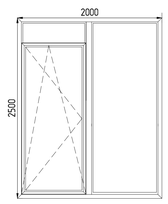	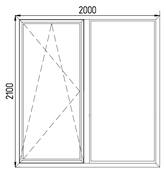	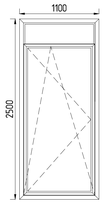	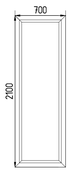	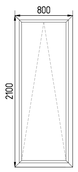	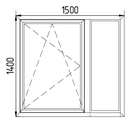	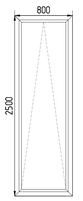	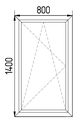
ზომები	2500X2000	2100X2000	2500X1100	2100X700	2100X800	1400X1500	2500X800	1400X800
მ²	4.4 მ²	3.8 მ²	2.4 მ²	1.3 მ²	1.7 მ²	2.1 მ²	1.7 მ²	1.1 მ²
რაოდენობა	196	116	4	20	10	8	12	32

გენ გეგმა: 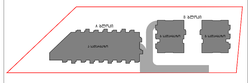	შენიშვნა: მიწის ნაკვეთის ფართობი – 5942 მ² განაშენიანების კოეფიციენტის საანგარიშო ფართობი – 2248.3 მ²; კ1 = 0.4 განაშენიანების ინტენსივობის კოეფიციენტის საანგარიშო ფართობი – 9152.1 მ²; კ2 = 1.5 გამწვანების კოეფიციენტის საანგარიშო ფართობი – 1803.5 მ²; კ3 = 0.3 კროკები იხილეთ შესაბამის ფურცლებზე.	პროექტი: საცხოვრებელი კომპლექსი ლისზე სექტორი 1.1 ს.კ 72.16.33.013 ნახაზი: კარ-ფანჯრის სპეციფიკაცია	დამკვეთი: შპს "პრემიუმ პაუსი" ს/კ 405106503	შემსრულებელი: GURGENIDZE architecture	დირექტორი ლ.გურგენიძე პრ.ავტორი მ.გურგენიძე არქიტექტორი ლ.გურგენიძე არქიტექტორი თ.ჩხაიძე	ფორმატი A3 · მასშტაბი 1:500 · სტადია შპ · თარიღი 10.02.22 · ფურც. A-505