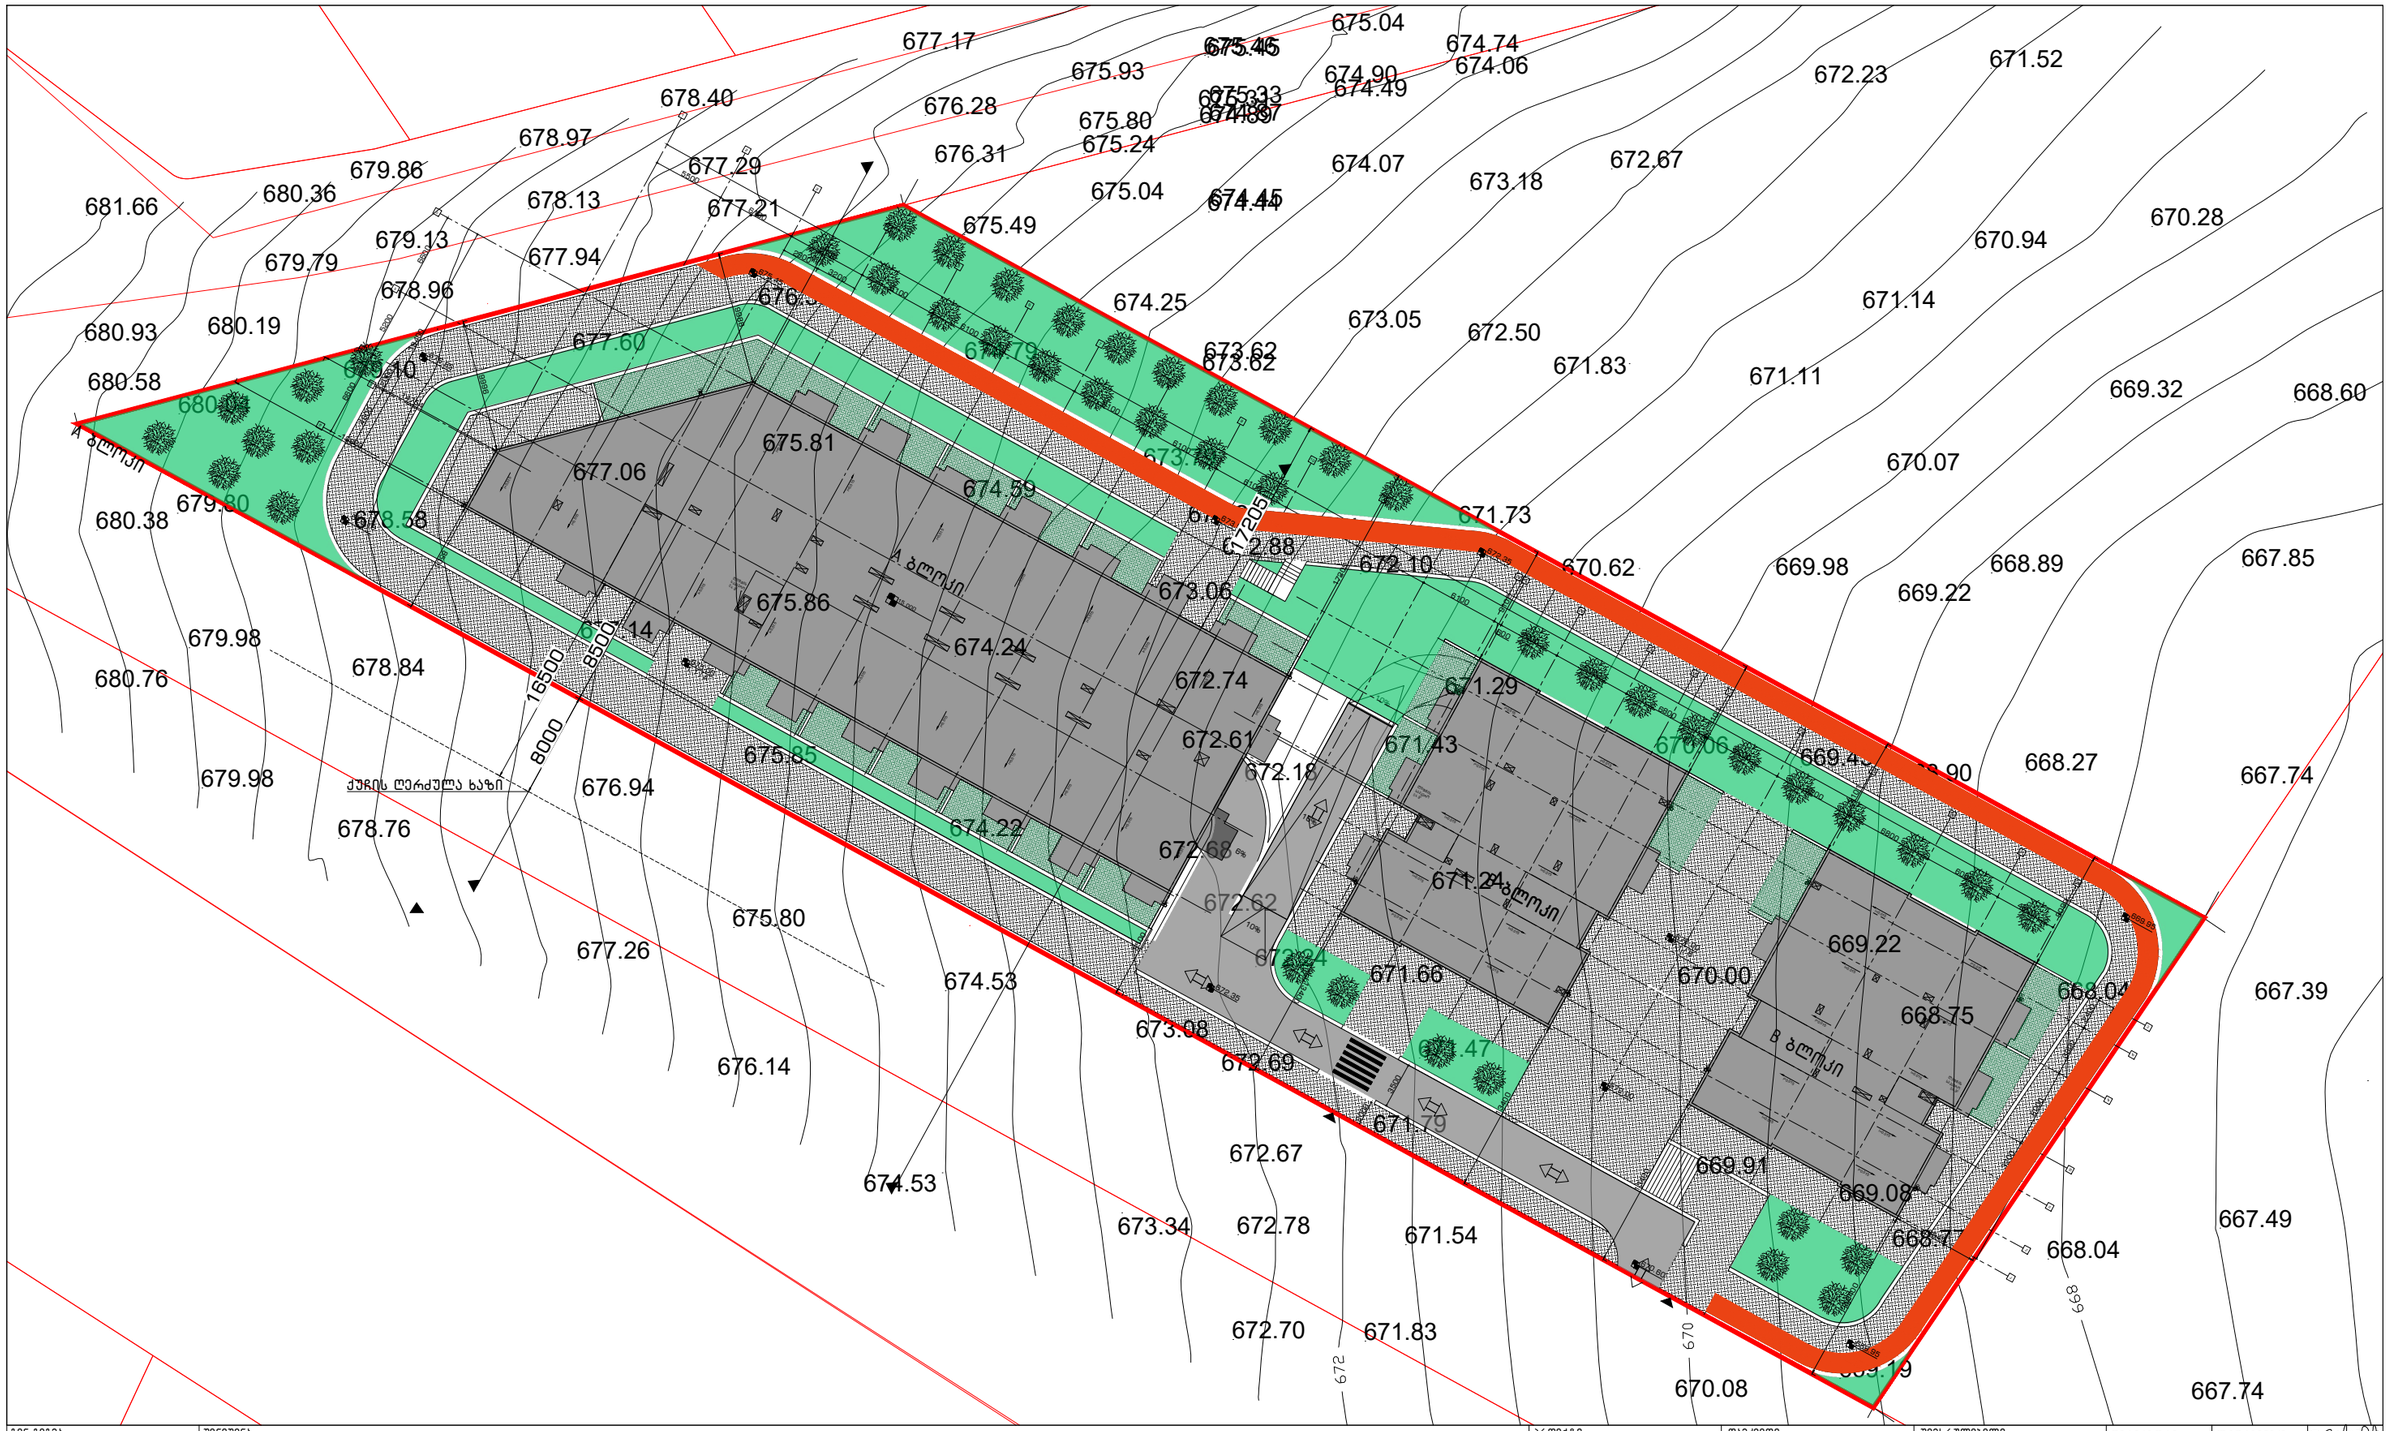

გენ გეგმა:	შენიშვნა:	პროექტი:	დამკვეთი:	შემსრულებელი:	
	მიწის ნაკვეთის ფართობი – 5942 მ² ბანაშენიანების კოეფიციენტის საანგარიშო ფართობი – 2248.3 მ²; კ1 = 0.4 ბანაშენიანების ინტენსივობის კოეფიციენტის საანგარიშო ფართობი –9152.1 მ²; კ2 = 1.5 ბაღშენიანების კოეფიციენტის საანგარიშო ფართობი – 1803.5 მ²; კ3 = 0.3 ყორედები იხილეთ მშენებლის ფურცლებზე.	საცხოვრებელი კომპლექსი ლისზე სექტორი 1.1 ნაკ 72.16.33.013 ნანაზი: სიმაღლის განსაზღვრა	შპს "არემიუმ კაუსი" ს/კ 405106503	GURGENIDZE architecture	

დირექტორი	ლ.გურგენიძე				
პროექტორი	მ.გურგენიძე				
არქიტექტორი	ლ.გურგენიძე				
არქიტექტორი	თ.ჩხაიძე				
ფორმატი	მასშტაბი	სტადია	თარიღი	ფურც.	
A0	1:100	შპ	10.02.22		

1 სიმაღლის რეგულირების სქემა – 1-1 ჭრილი

1 : 100

2 სიმაღლის რეგულირების სქემა – 2-2 ჭრილი

1 : 100

გენ გეგმა:	შენიშვნა:
	მიწის ნაკვეთის ფართობი – 5942 მ2/ განაშენიანების კოეფიციენტის საანგარიშო ფართობი – 2248.3 მ2/; კ1 = 0.4 განაშენიანების ინტენსივობის კოეფიციენტის საანგარიშო ფართობი –9152.1 მ2/; კ2 = 1.5 გამწვანების კოეფიციენტის საანგარიშო ფართობი – 1803.5 მ2/; კ3 = 0.3 კრონკები იხილეთ შესაბამის ფურცლებზე.

პროექტი:	საცხოვრებელი კომპლექსი ლისზე სექტორი 1.3 ს.კ 72.16.33.014
ნახაზი:	სიმაღლის რეგულირების სქემა
დამკვეთი:	შპს "არემიუმ კაუსი" ს/კ 405106503
შემსრულებელი:	GURGENIDZE არქიტექტურა

დირექტორი	ლ.გურგენიძე				
პროექტორი	მ.გურგენიძე				
არქიტექტორი	ლ.გურგენიძე				
არქიტექტორი	თ.ჩხაიძე				
ფორმატი	მასშტაბი	სტადია	თარიღი	ფურც.	
A0	1 : 100	შპ	5/3/2022 4:09:52 PM	A600	