სიმაღლის განმსაზღვრელი სქემა:


H=L/Y

L=5.68

Y=0.4

H=5.68/0.4

H=14.20

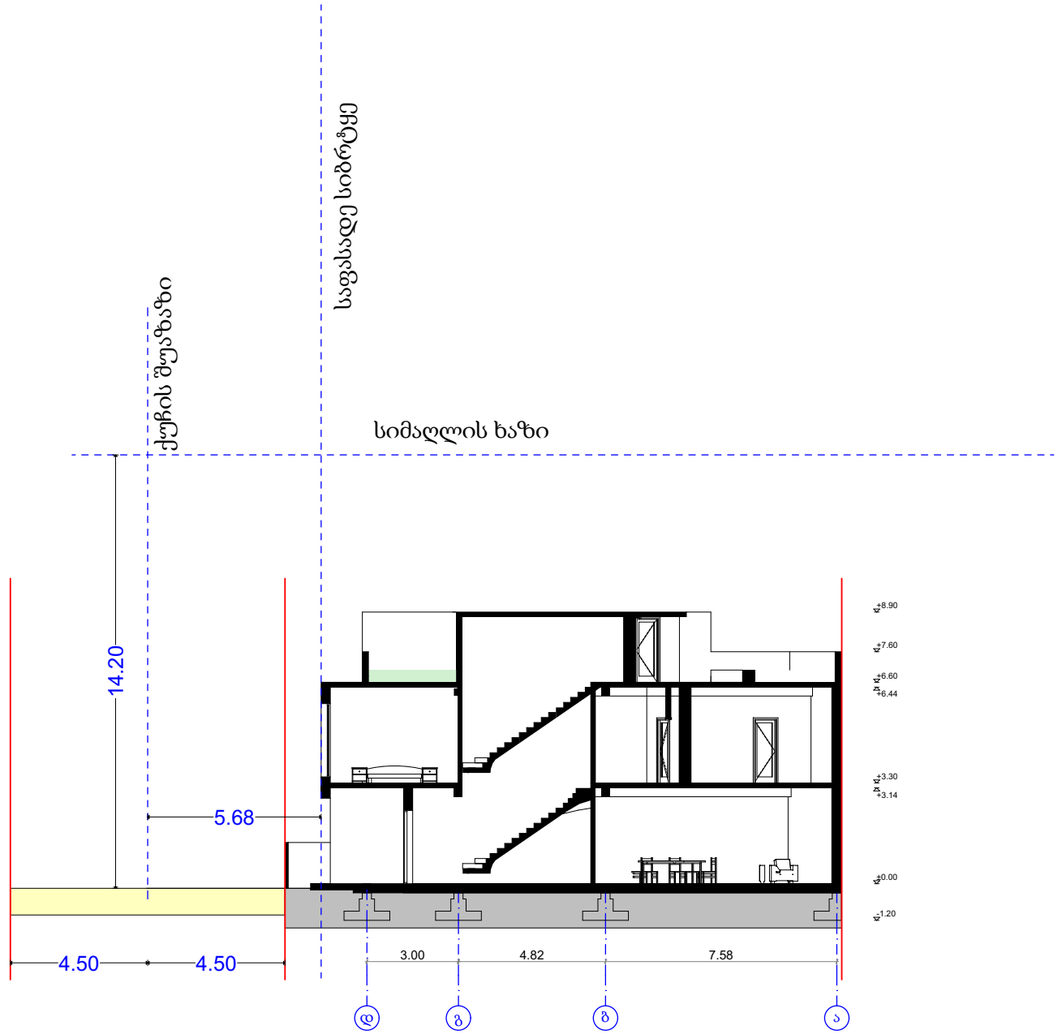


საზ. სივრცე

საპროექტო მიწის ნაკვეთი

შენიშვნა: სიმაღლის სქემა აგებულია
გენ-გეგმის მიხედვით ჭრილ 2-2-ზე

MAGNITUDE	გიგა ფევაძე	ქ. მცხეთა, სოფ. დიღომი	ინდივიდუალური ორბინიანი საცხოვრებელი სახლი	A3
არქიტექტორი თორნიკე ერისთავი		ს/კ: 01.72.14.064.361	სიმაღლის განმსაზღვრელი სქემა	მ. 1:200
ტელ. 595 69 44 74	gigafevadze@gmail.com	დამკვეთი. ტატო მიროტაძე		თბილისი, 2022 წ.

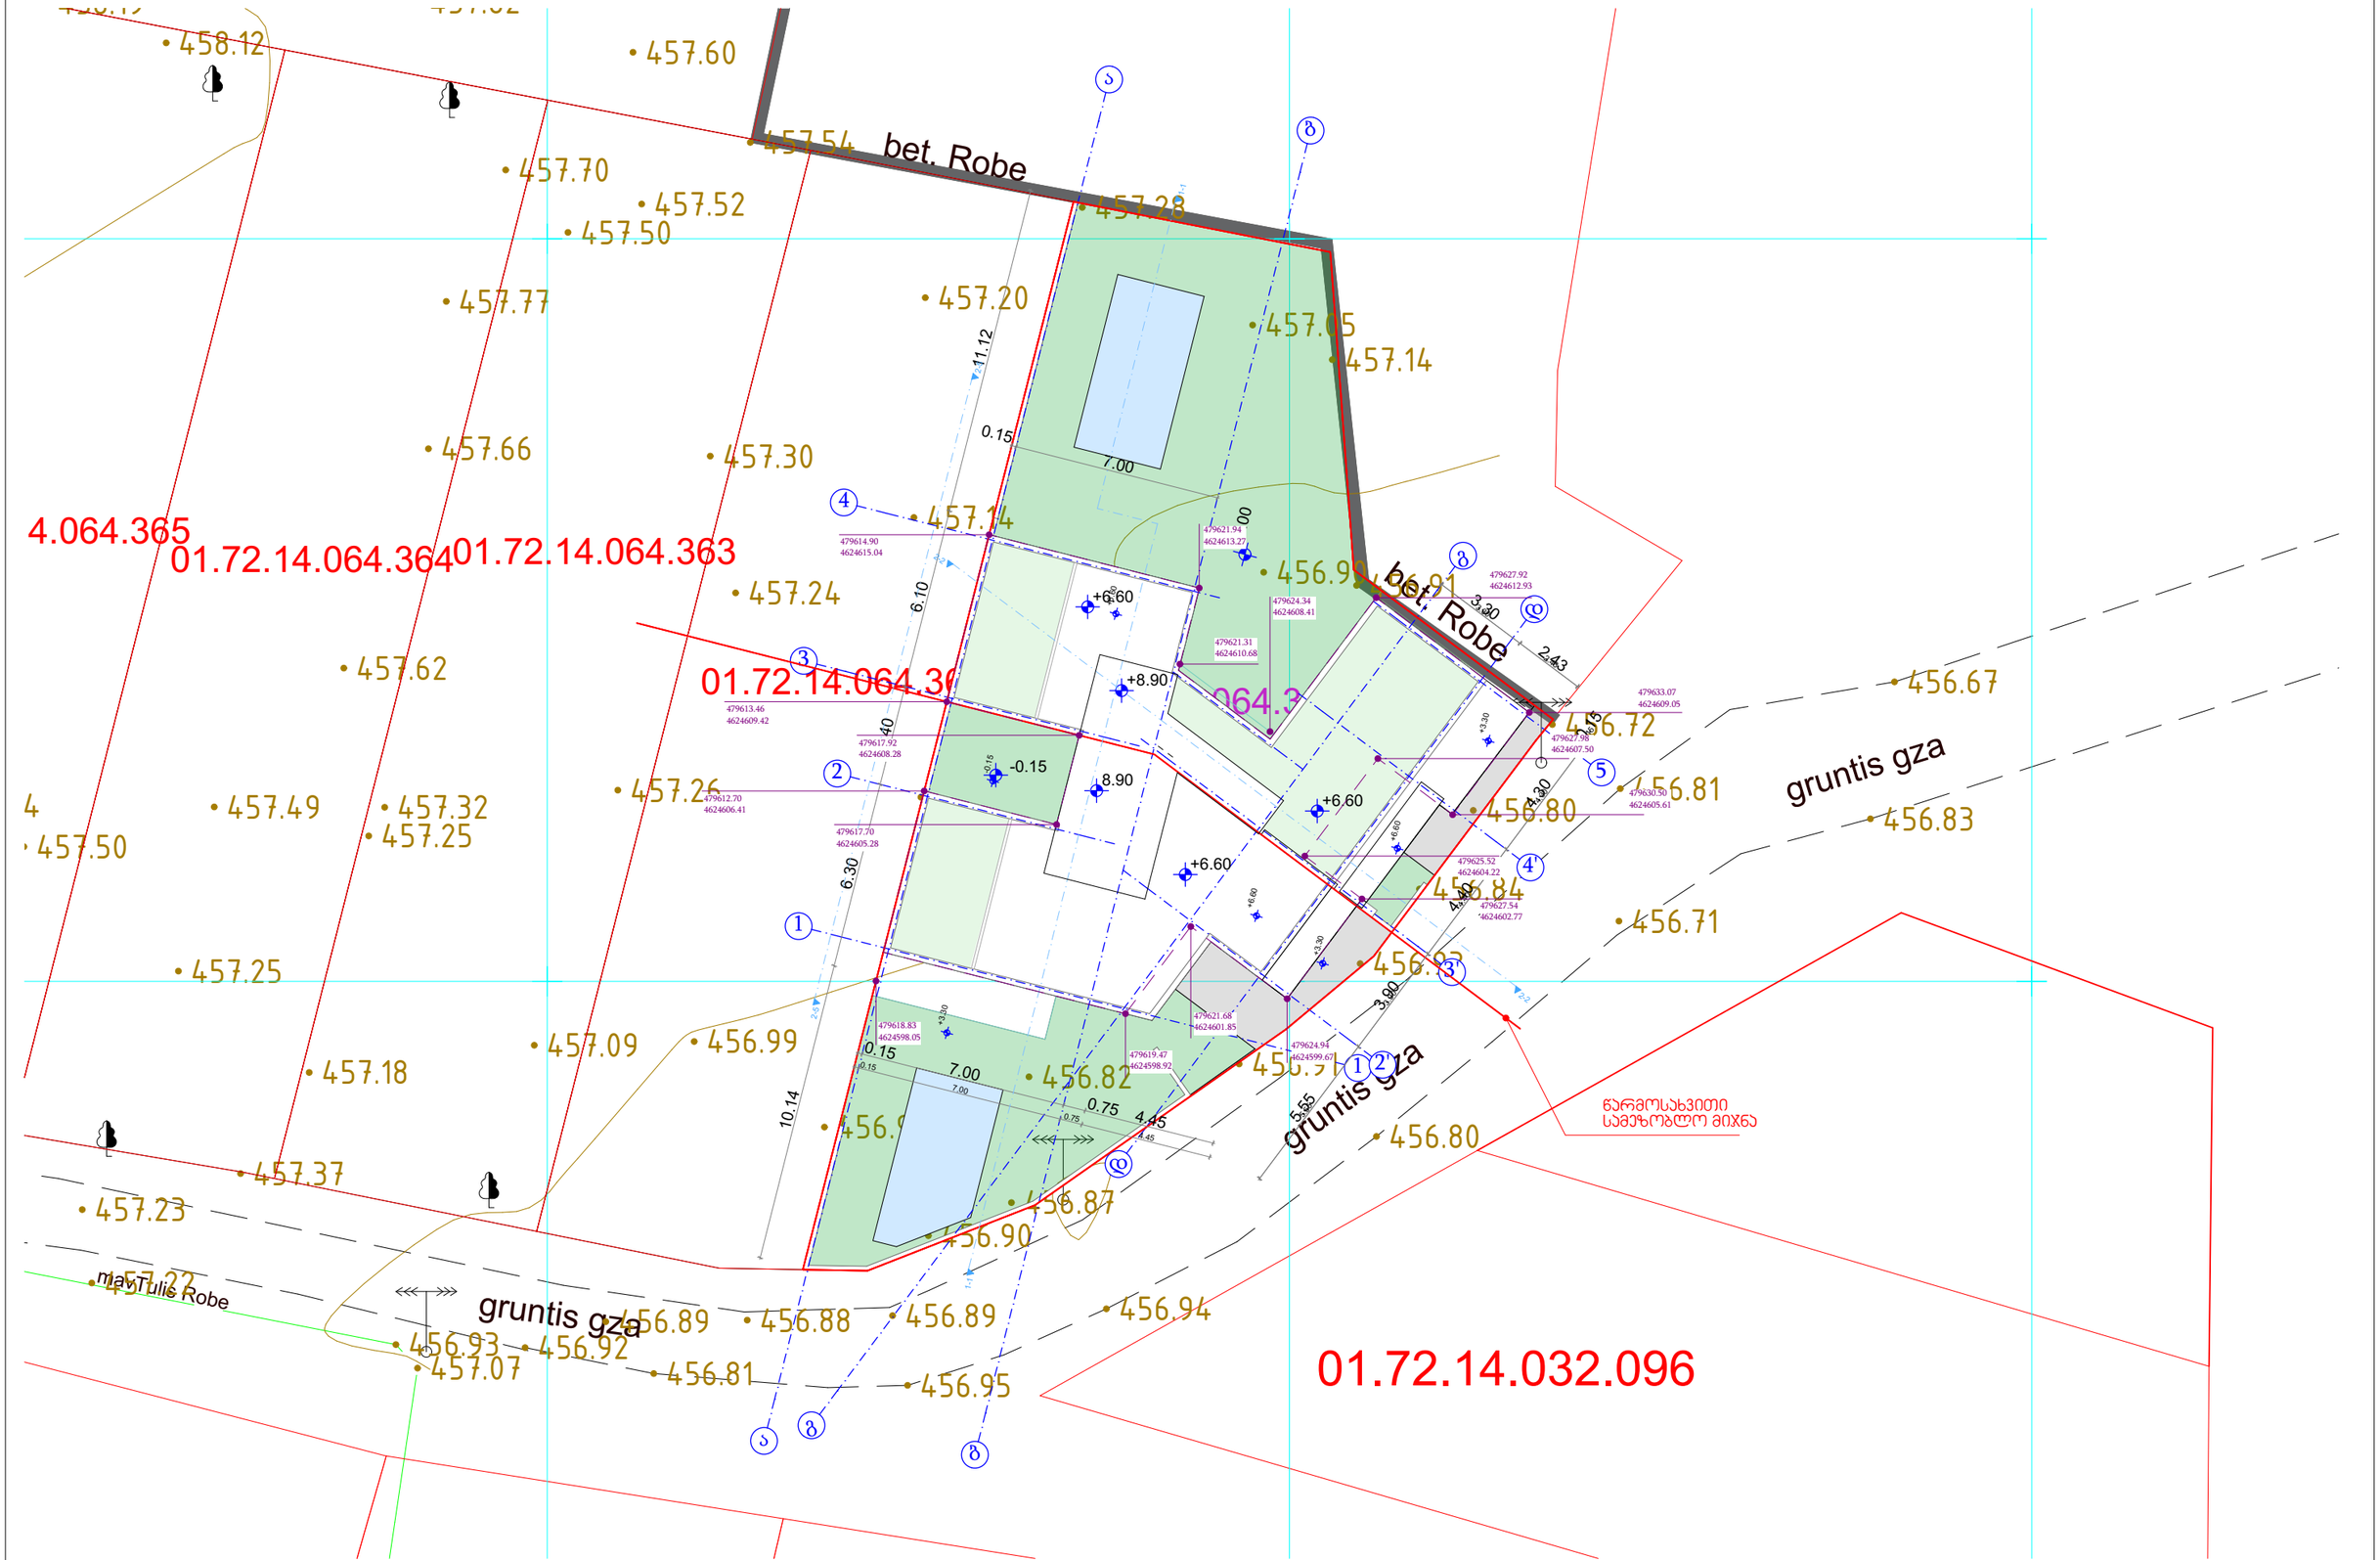

MAGNITUDE	მთ. არქიტექტორი	გიგა ფევაძე	მის.	ქ. მცხეთა, სოფ. დიღომი	ინდივიდუალური ორბინიანი საცხოვრებელი სახლი
	არქიტექტორი	თორნიკე ერისთავი	ს/ს:	01.72.14.064.361	გენ-გეგმა
	ტელ. 595 69 44 74	gigafevadze@gmail.com	დამკვეთი.	ტატო მიროტაძე	

A3

მ. 1:200

თბილისი, 2022 წ.