

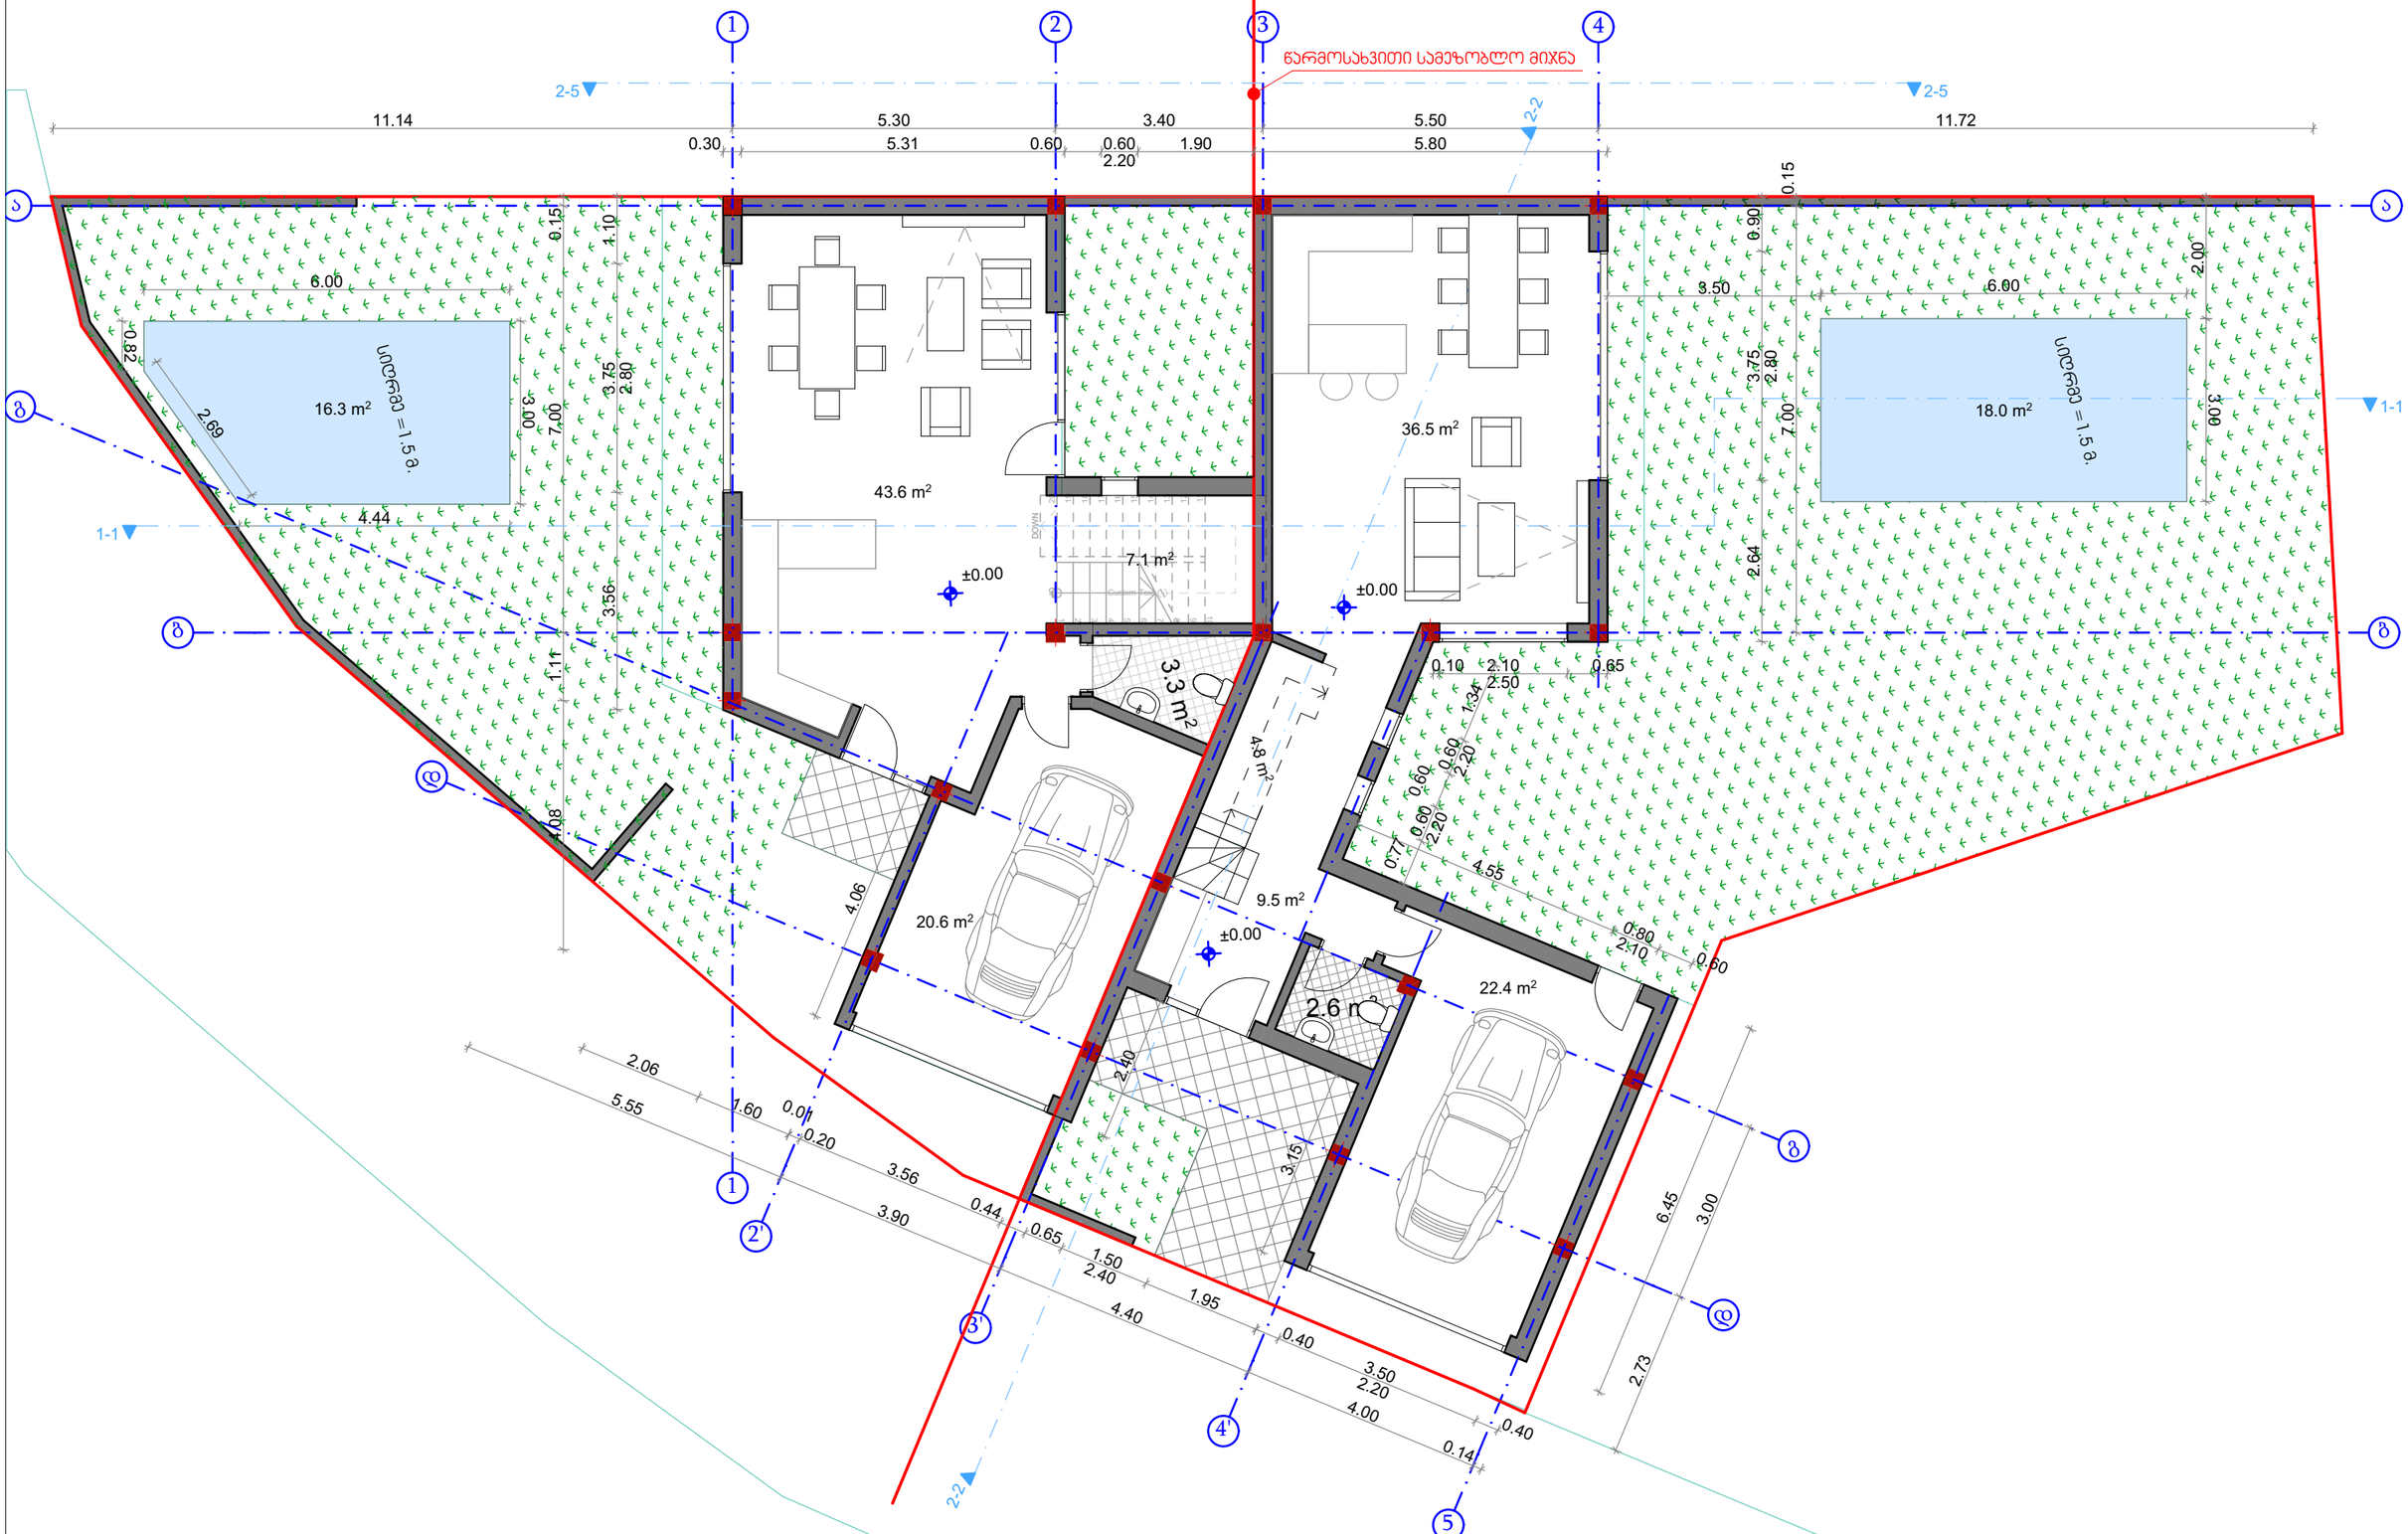




| | | | | | |
|---|---|---|---|---|---|
| MAGNITUDE | მთ. არქიტექტორი | გიგა ფევაძე | მის. | ქ. მცხეთა, სოფ. დიღომი | ინდივიდუალური ორბინიანი საცხოვრებელი სახლი |
| | არქიტექტორი | თორნიკე ერისთავი | ს/კ: | 01.72.14.064.361 | გეგმა +0.00 ნიშნულზე |
| | ტელ. 595 69 44 74 | gigafevadze@gmail.com | დამკვეთი. | ტატო მიროტაძე | A3<br>მ. 1:100<br>თბილისი, 2022 წ. |

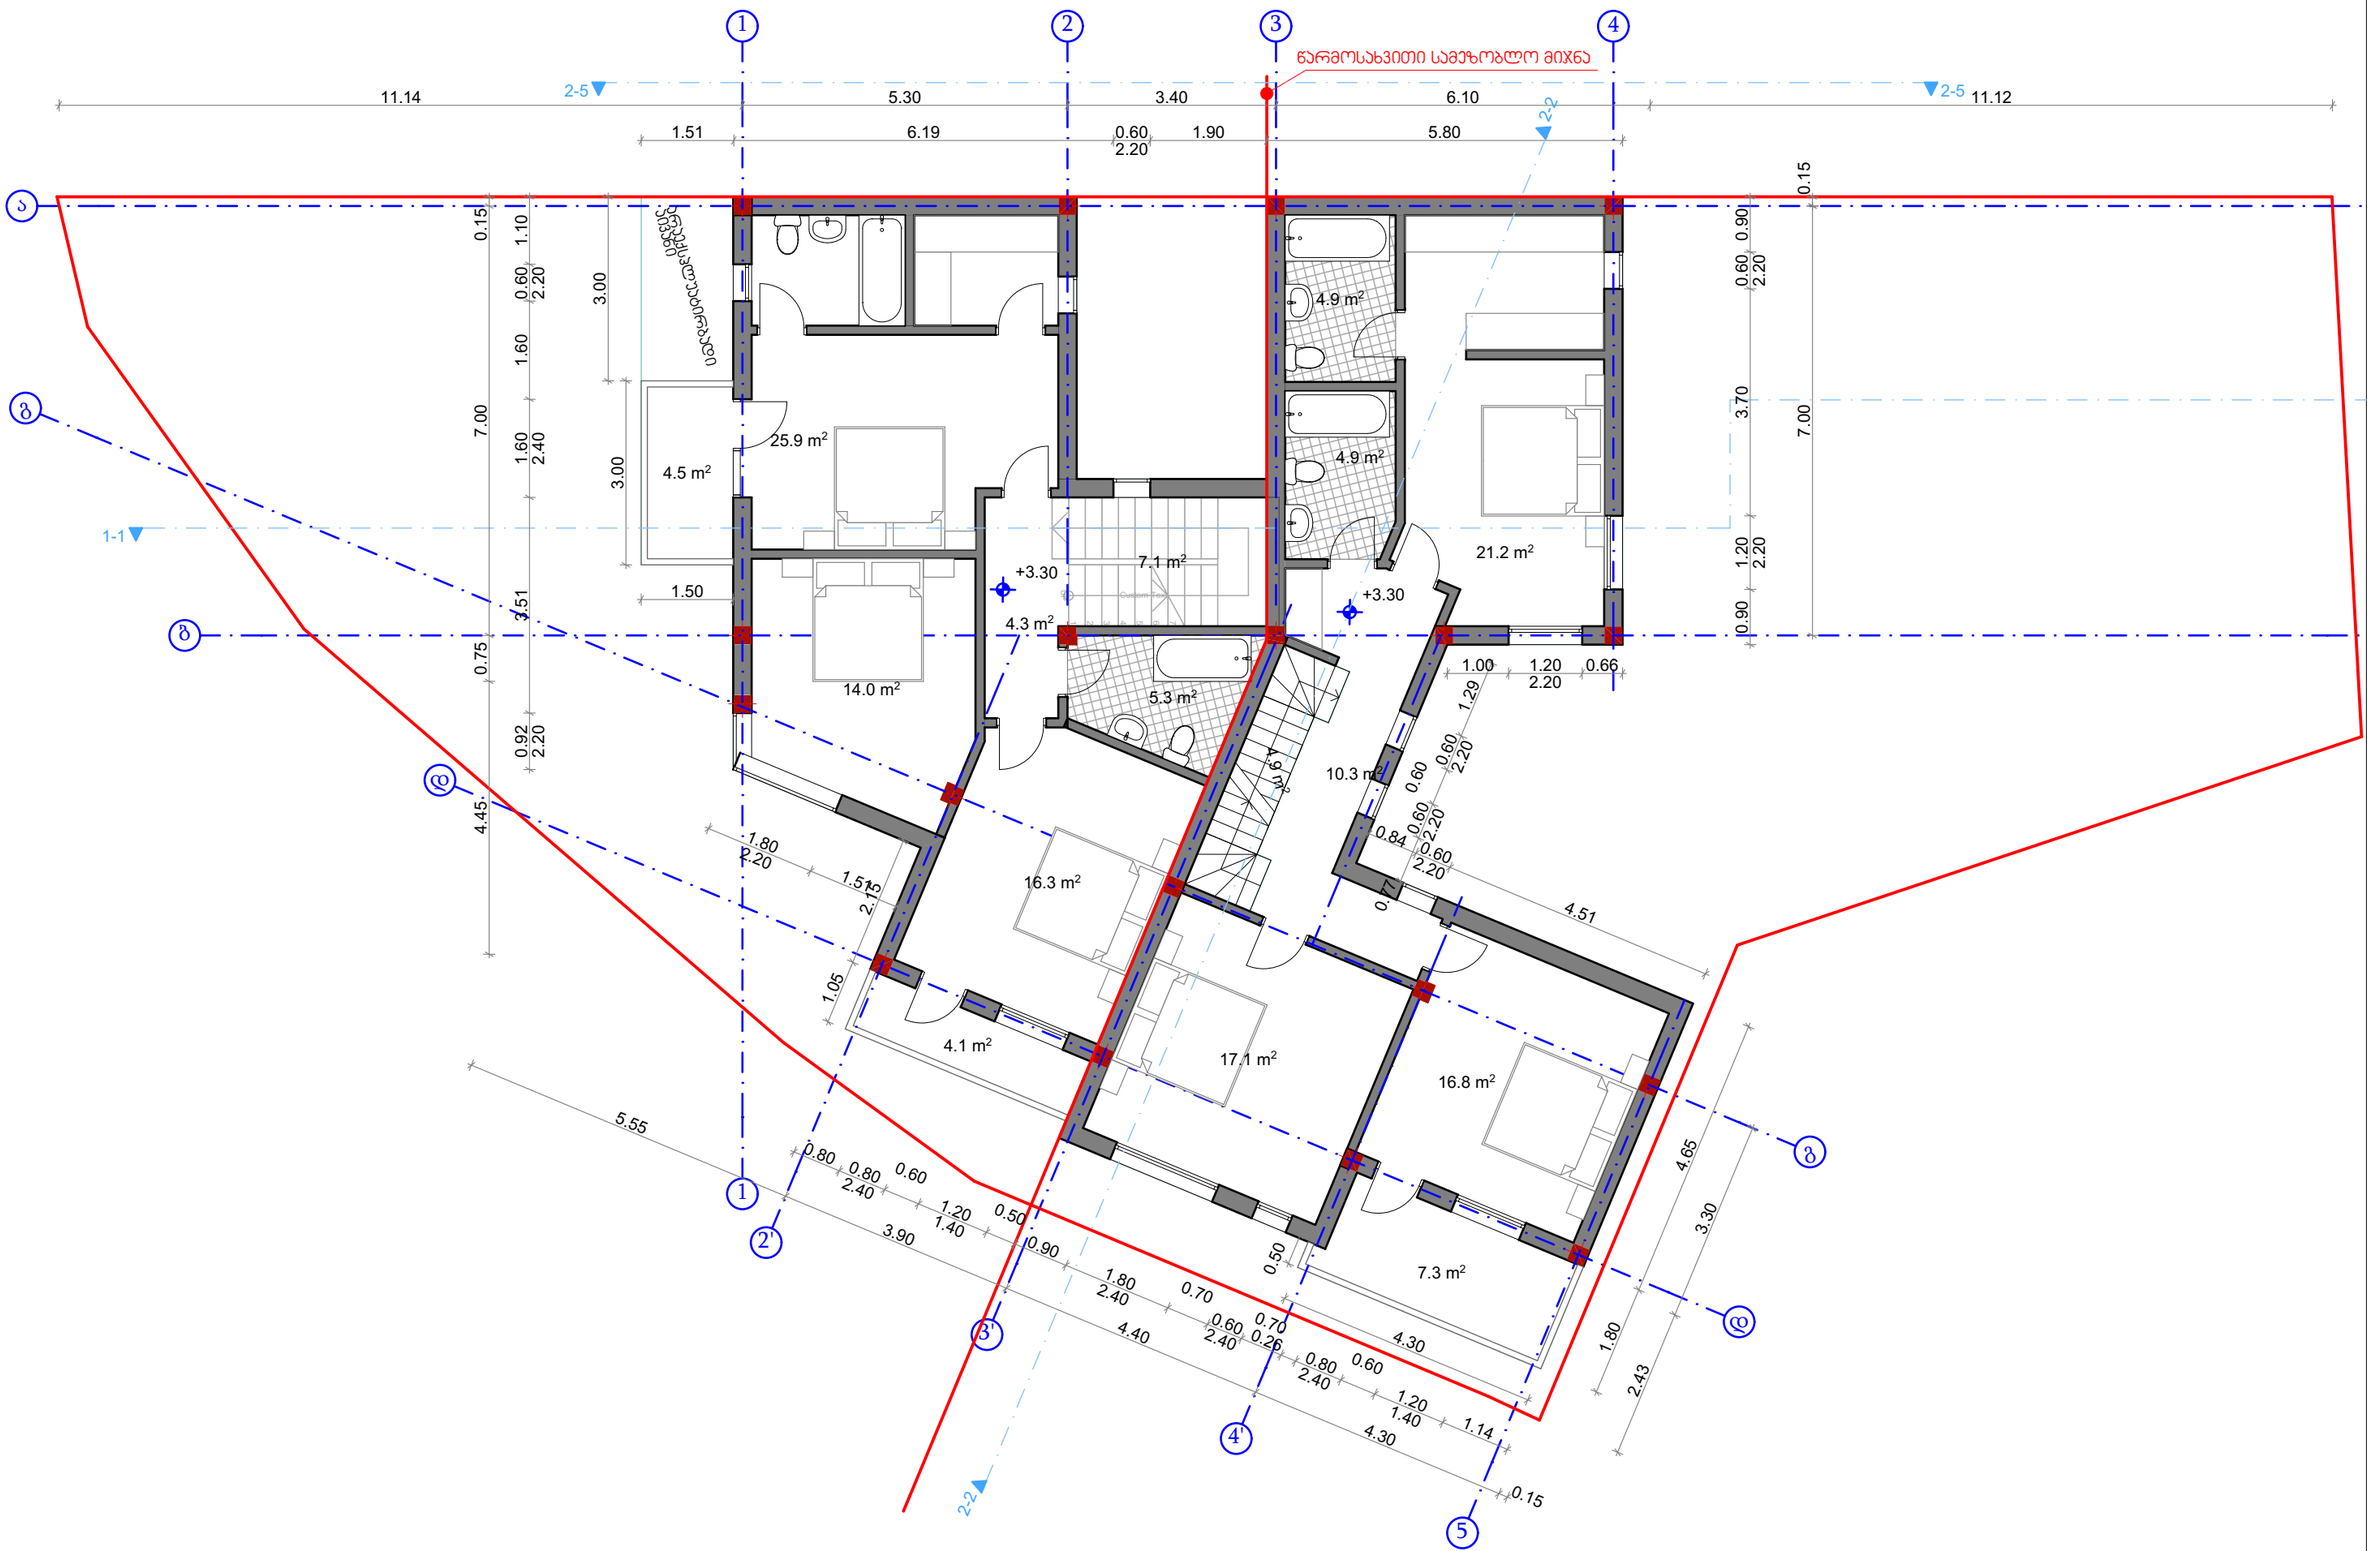


| | | | | | |
|---|---|---|---|---|---|
| მთ. არქიტექტორი | გიგა ფევაძე | მის. | ქ. მცხეთა, სოფ. დიღომი | ინდივიდუალური ორბინიანი საცხოვრებელი სახლი | A3 |
| არქიტექტორი | თორნიკე ერისთავი | ს/კ: | 01.72.14.064.361 | გეგმა +3,30 ნიშნულზე | მ. 1:100 |
| ტელ. 595 69 44 74 | gigafevadze@gmail.com | დამკვეთი. | ტატო მიროტაძე | | თბილისი, 2022 წ. |

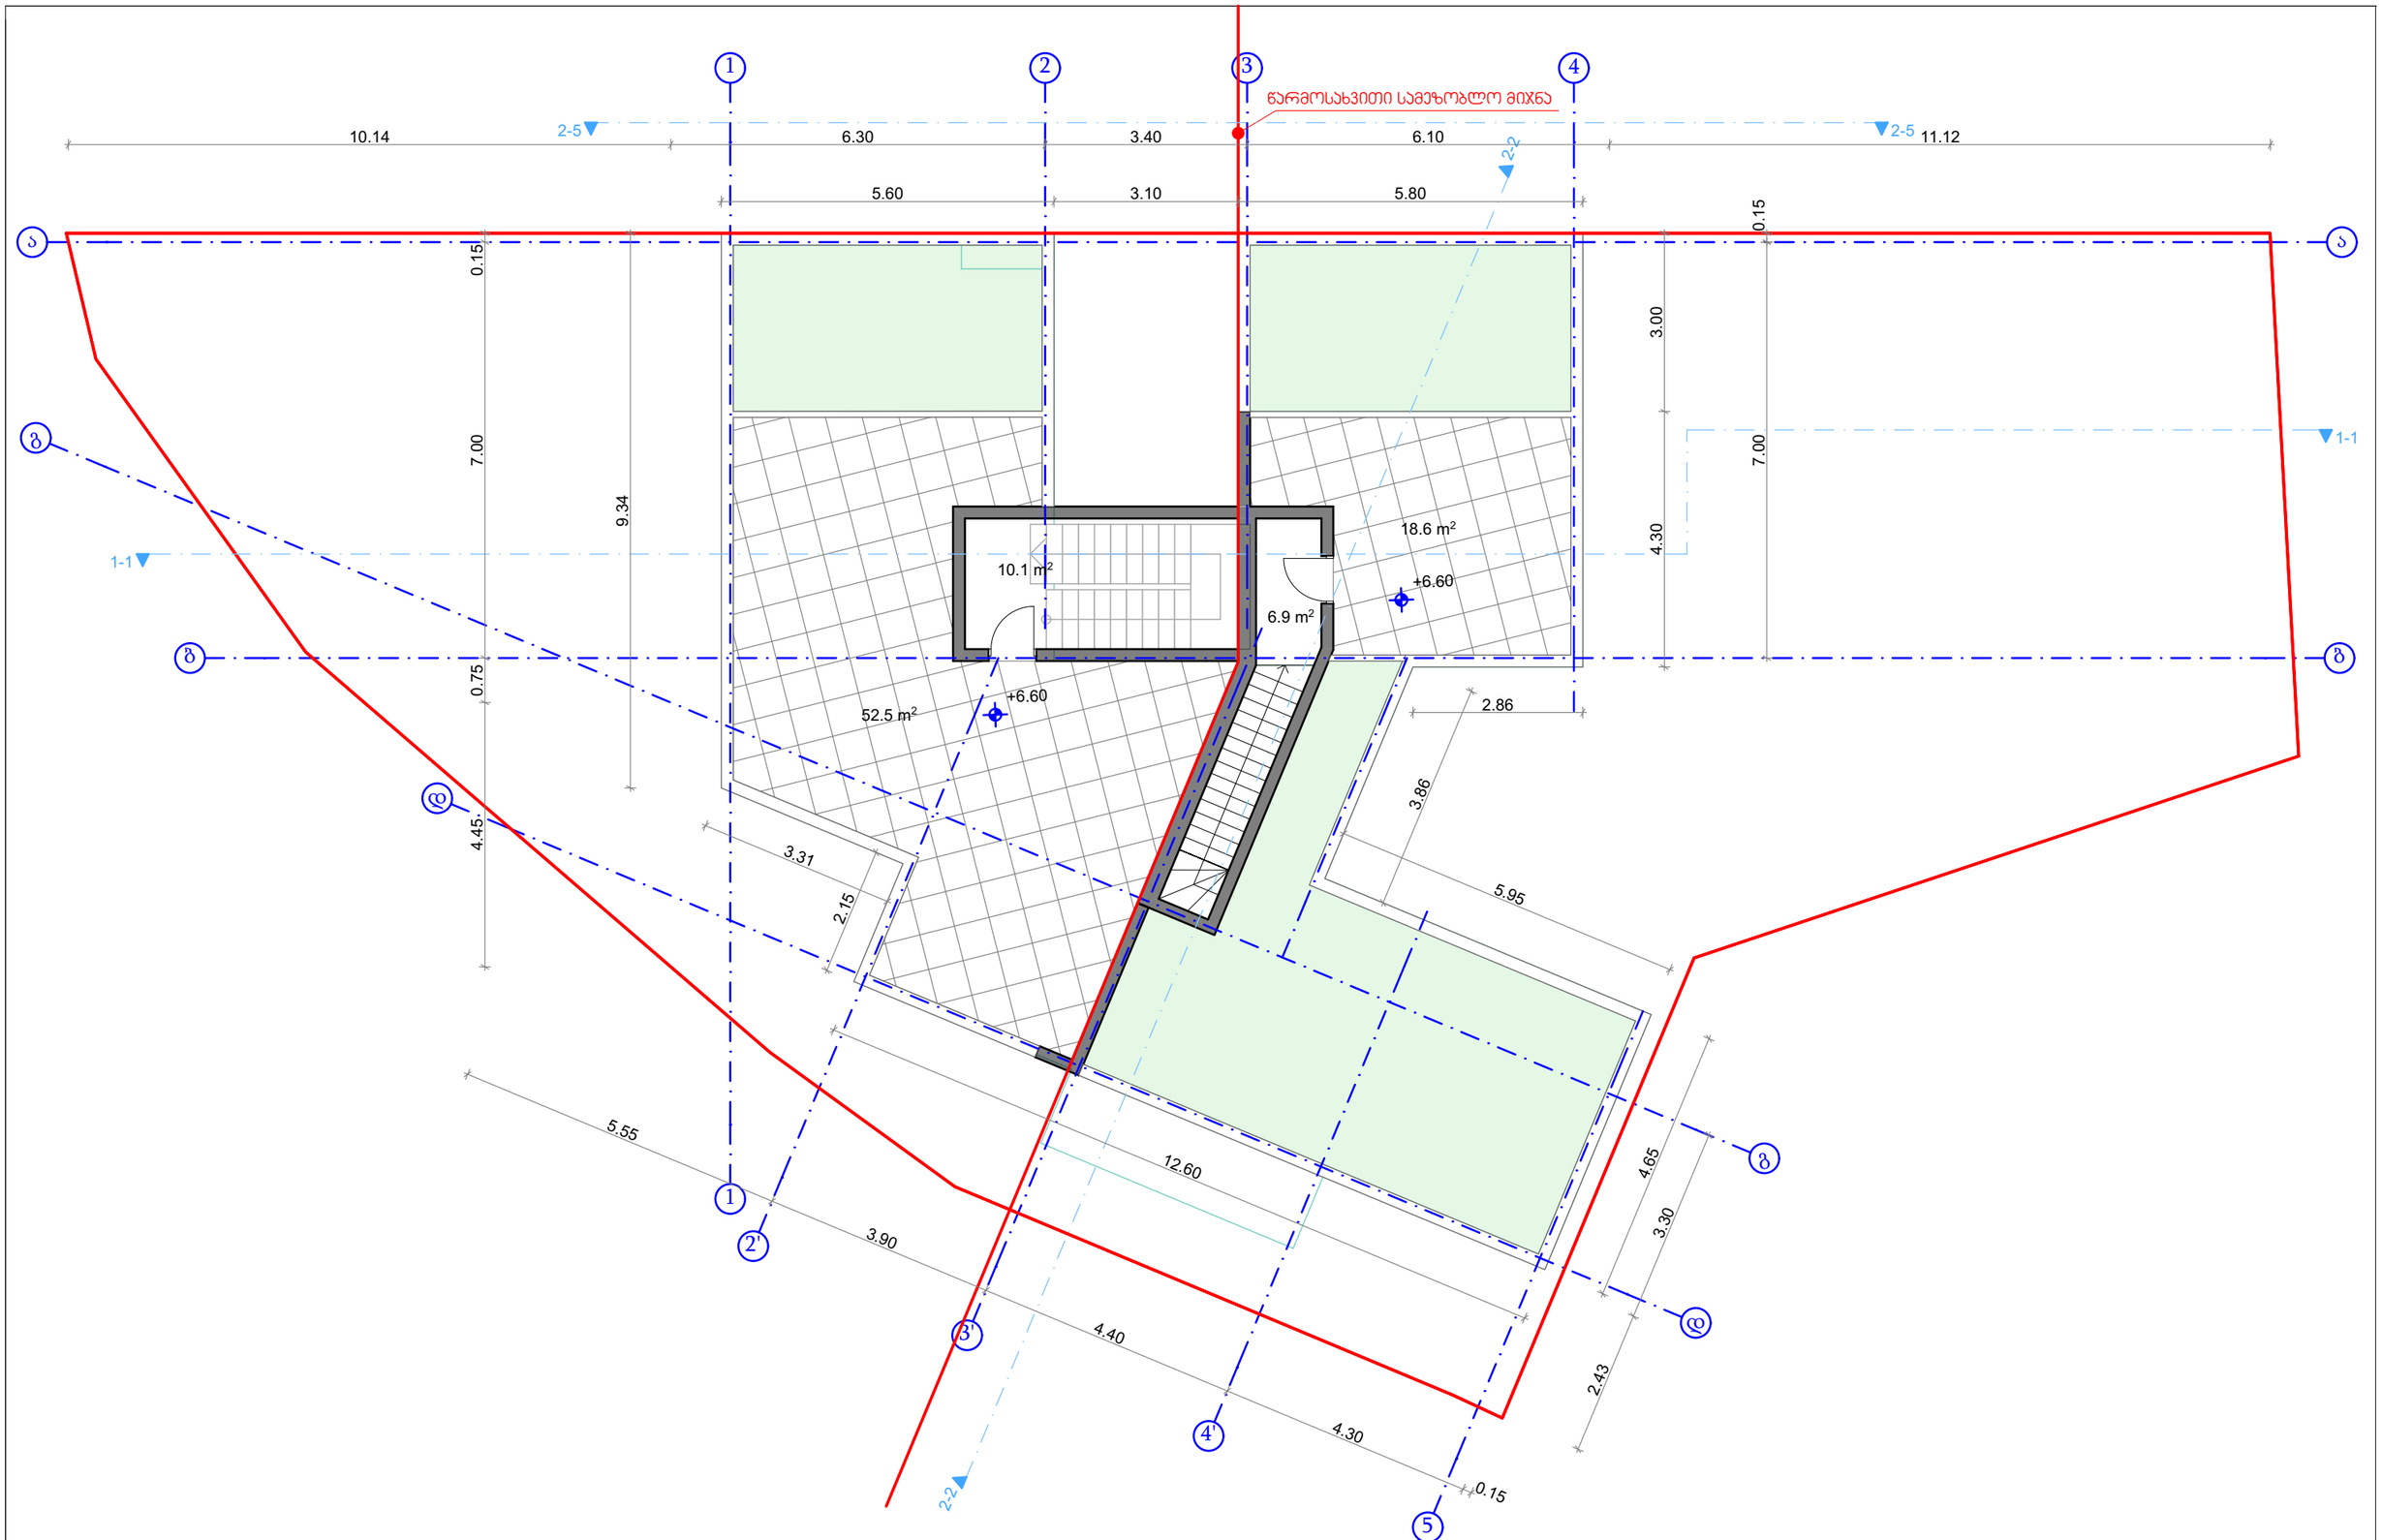


| | | | | | |
|---|---|---|---|---|---|
| MAGNITUDE | მთ. არქიტექტორი | გიგა ფევაძე | მის. | ქ. მცხეთა, სოფ. დიღომი | ინდივიდუალური ორბინიანი საცხოვრებელი სახლი |
| | არქიტექტორი | თორნიკე ერისთავი | ს/ე: | 01.72.14.064.361 | სახურავის გეგმა +6,60 ნიშნულზე |
| | ტელ. 595 69 44 74 | gigafevadze@gmail.com | დამკვეთი. | ტატო მიროტაძე | A3<br>მ. 1:100<br>თბილისი, 2022 წ. |

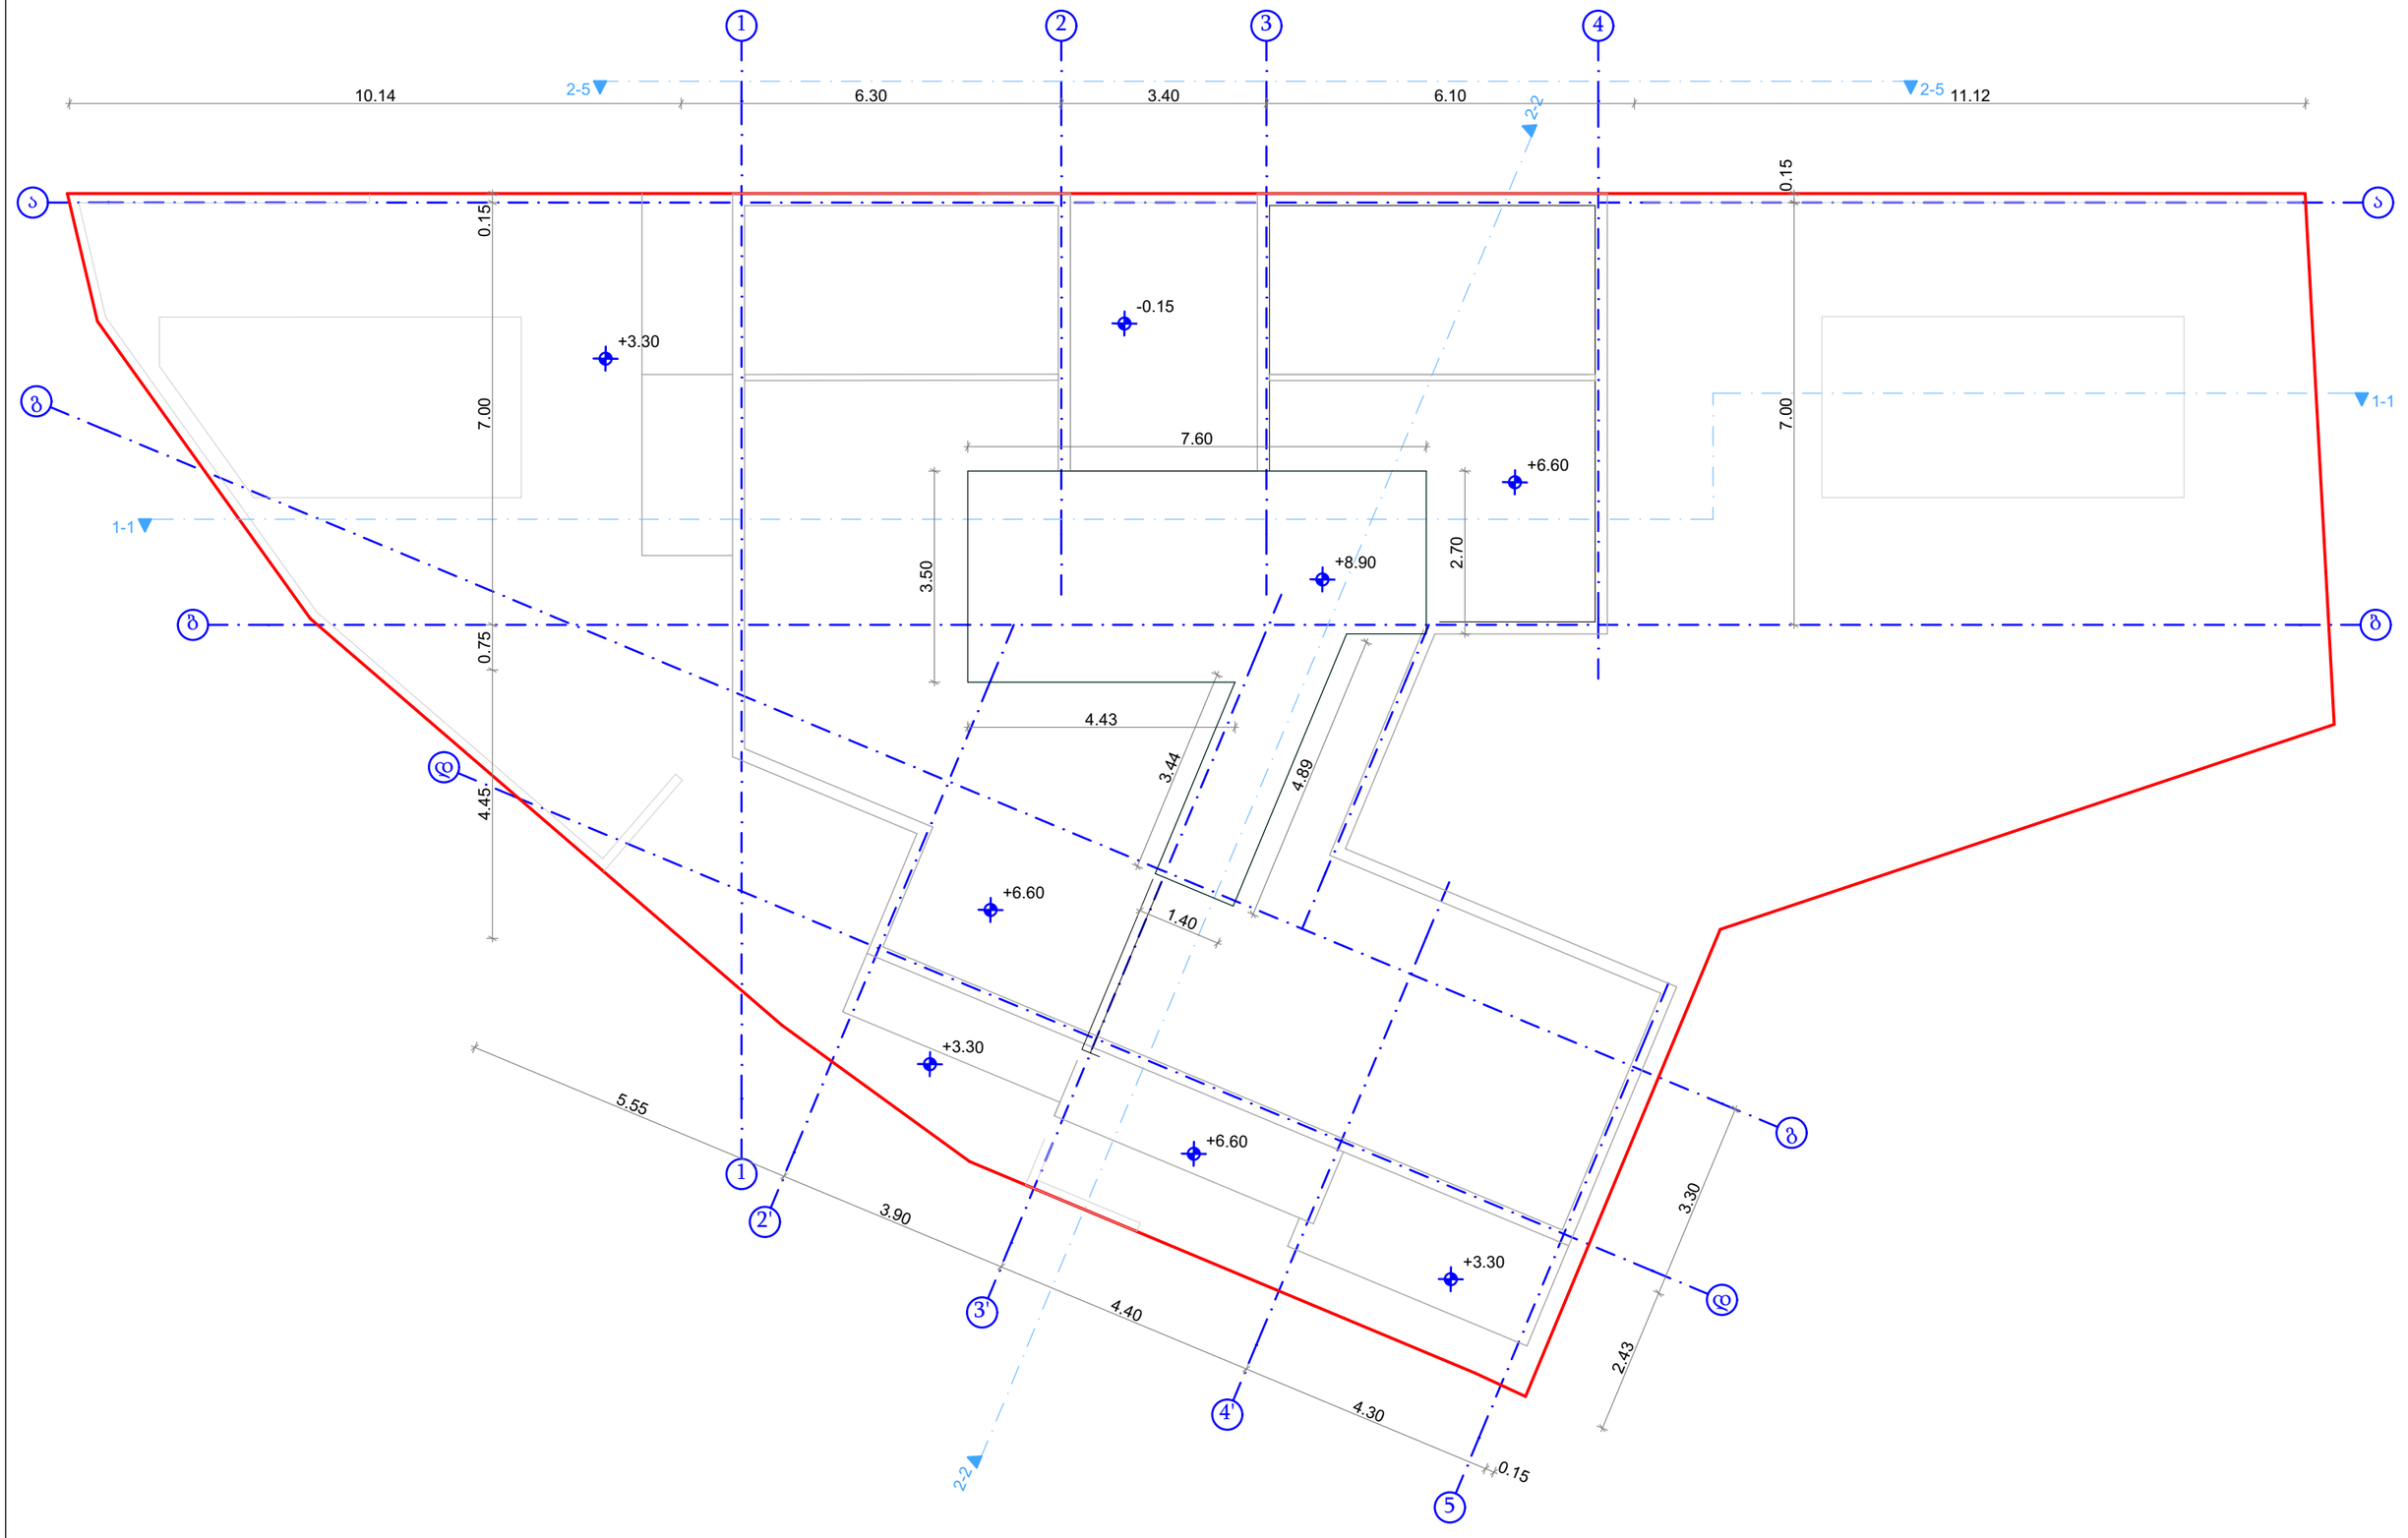


| | | | | | |
|---|---|---|---|---|---|
| მთ. არქიტექტორი | გიგა ფევაძე | მის. | ქ. მცხეთა, სოფ. დიღომი | ინდივიდუალური ორბინიანი საცხოვრებელი სახლი | A3 |
| არქიტექტორი | თორნიკე ერისთავი | ს/ჯ: | 01.72.14.064.361 | სახურავის გეგმა | მ. 1:100 |
| ტელ. 595 69 44 74 | gigafevadze@gmail.com | დამკვეთი. | ტატო მიროტაძე | | თბილისი, 2022 წ. |

STUDIO
ARCHITECTURAL


არქ. სტუდია

შიდა ელექტრომომარაგების პროექტი

# ინდივიდუალური საცხოვრებელი სახლი
(ქ.თბილისი, სოფელი დიღომი, ვ.ბატონიშვილის №19, ს/კ: 01.72.14.064.361)

თბილისი
2022 წ.

# I სართული
# 1st Floor

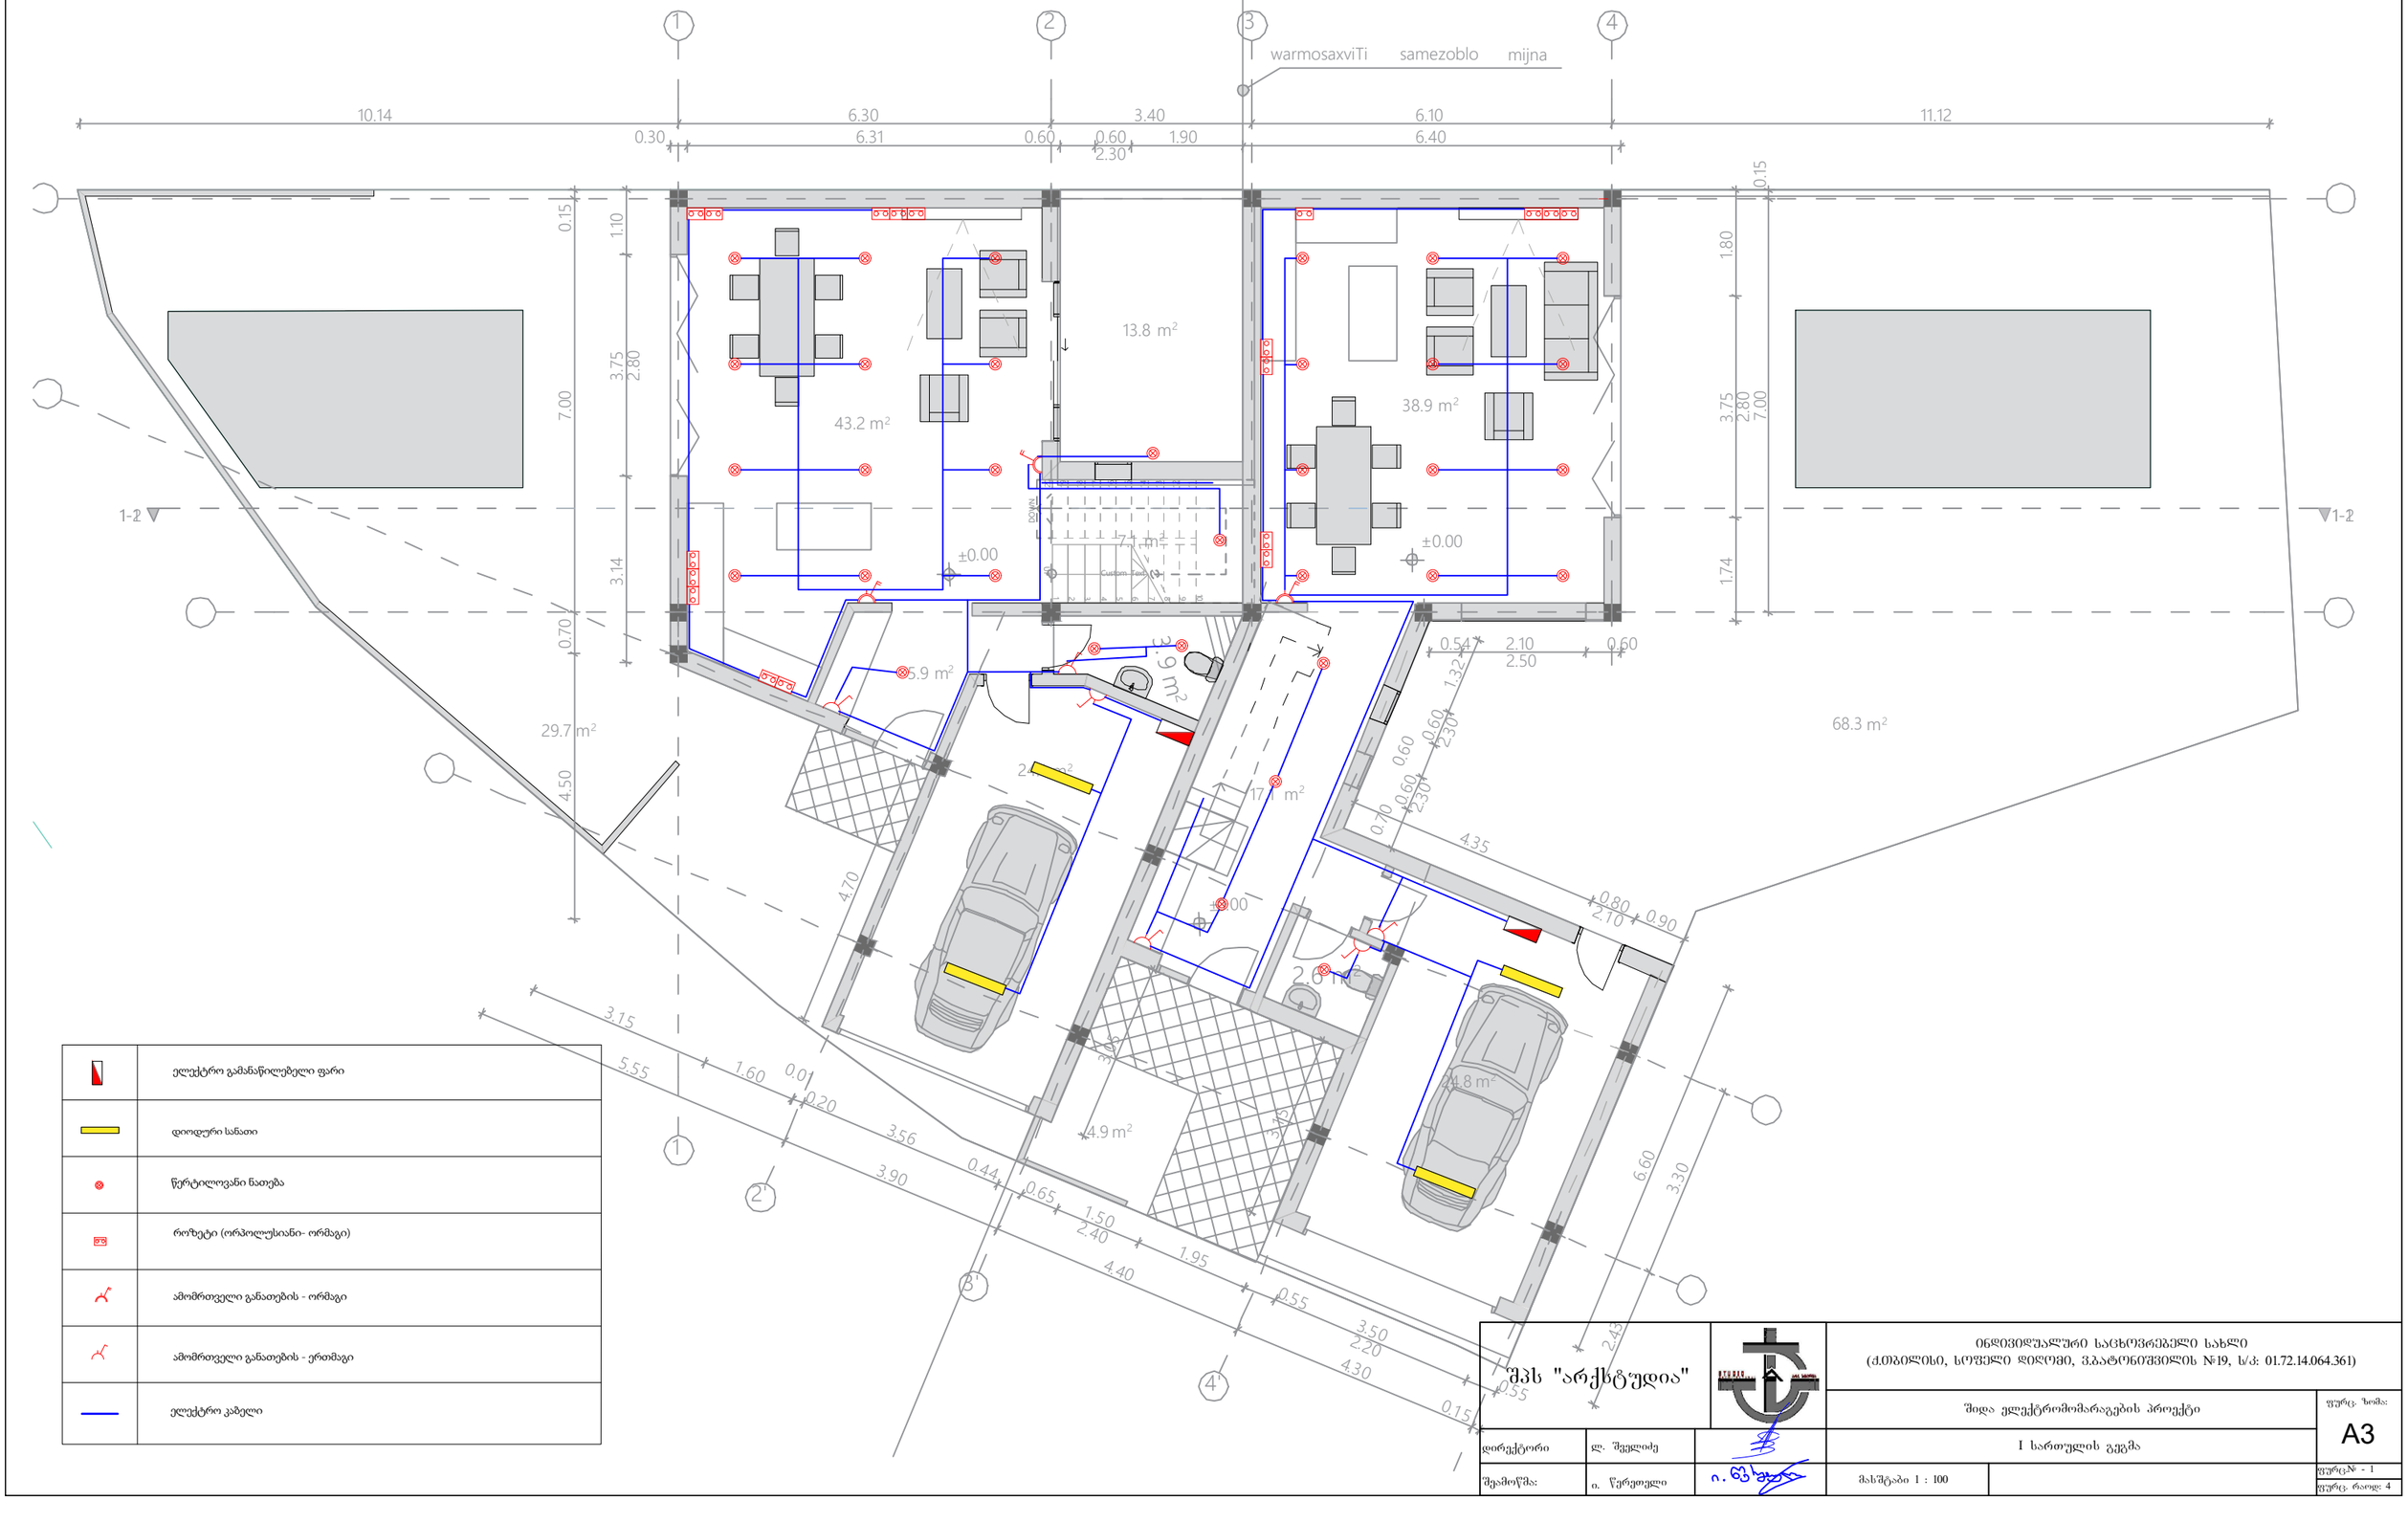


| | |
|---|---|
| | ელექტრო გამანაწილებელი ფარი |
| | დიოდური სანათი |
| | წერტილოვანი ნათება |
| | როზეტი (ორპოლუსიანი- ორმაგი) |
| | ამომრთველი განათების - ორმაგი |
| | ამომრთველი განათების - ერთმაგი |
| | ელექტრო კაბელი |

| | | | | |
|---|---|---|---|---|
| შპს "არქსტუდია" | | | ინდივიდუალური საცხოვრებელი სახლი (ქ.თბილისი, სოფელი დიღომი, ვაკატონიშვილის №19, ს/კ: 01.72.14.064.361) | |
| | | | შიდა ელექტრომომარაგების პროექტი | ფურც. ზომა: A3 |
| დირექტორი | ლ. შველიძე | | I სართულის გეგმა | |
| შემოწმა: | ი. წერეთელი | | მასშტაბი 1 : 100 | ფურც№ - 1 |
| | | | | ფურც. რაოდ: 4 |


# II სართული
## 2nd Floor



warmosavali samezobio mijna


| | | | |
|---|---|---|---|
| 11.12 | 6.10 | 3.40 | 6.30 | 6.60 | 1.50 | 10.14 |

| | | | |
|---|---|---|---|
| 6.40 | 0.62 | 0.60 | 1.88 | 2.30 |

| | | | | | | |
|---|---|---|---|---|---|---|
| 7.00 | 1.95 | 0.60 | 1.80 | 0.15 | | |
| 1.76 | 1.20 | 2.20 | | | | |

| | | | | | |

# ტერასა
# Terrasse

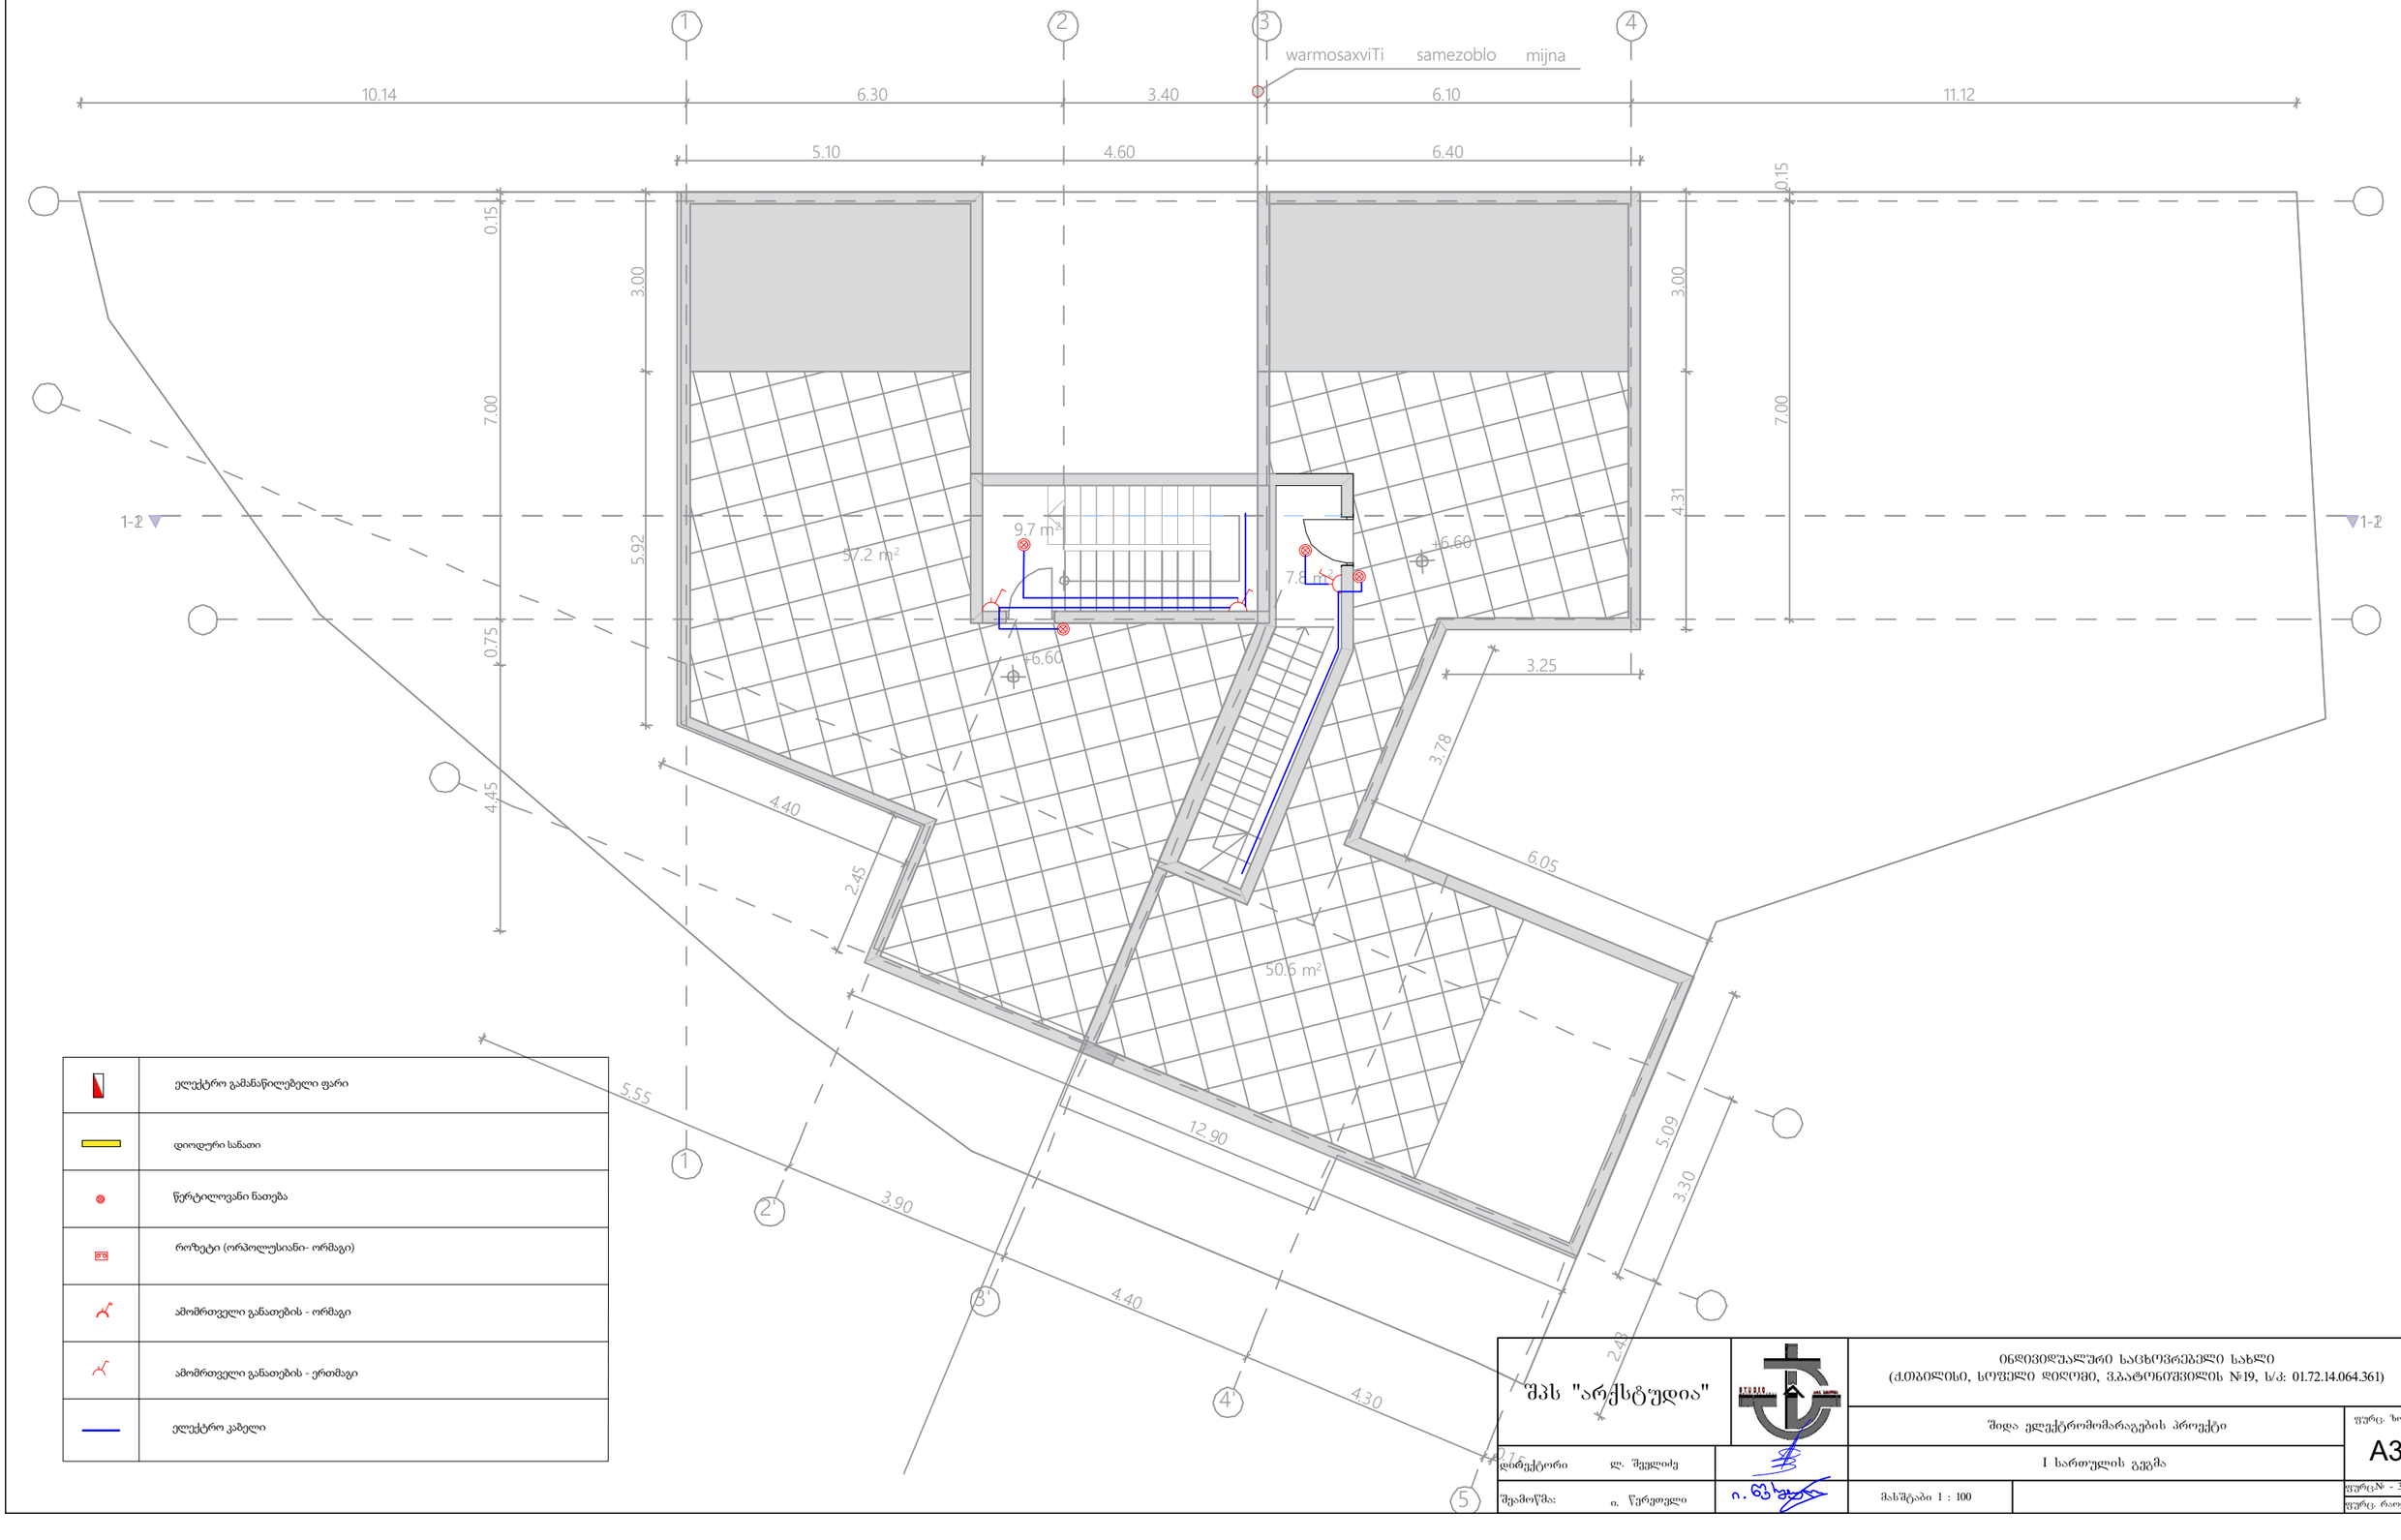



| | |
|---|---|
| | ელექტრო გამანაწილებელი ფარი |
| | დიოდური სანათი |
| | წერტილოვანი ნათება |
| | როზეტი (ორპოლუსიანი- ორმაგი) |
| | ამომრთველი განათების - ორმაგი |
| | ამომრთველი განათების - ერთმაგი |
| | ელექტრო კაბელი |

| | | | |
|---|---|---|---|
| შპს "არქსტუდია" | | ობიექტის სახელწოდება: ინდივიდუალური საცხოვრებელი სახლი (ქ.თბილისი, სოფელი დიღომი, ვაჟა-ფშაველის №19, ს/კ: 01.72.14.064.361) | |
| | | შიდა ელექტრომომარაგების პროექტი | ფურც. ზომა: A3 |
| დირექტორი | ლ. შველიძე | I სართულის გეგმა | |
| შემოწმა: | ი. წერეთელი | მასშტაბი 1 : 100 | ფურც№ - 3<br>ფურც. რაოდ: 4 |

# მთავარი ელექტრო ფარის სქემა

- ჩამრთველი
- როზეტი
- სანათი
- ავტომატური ამომრთველი (ავტომატი)

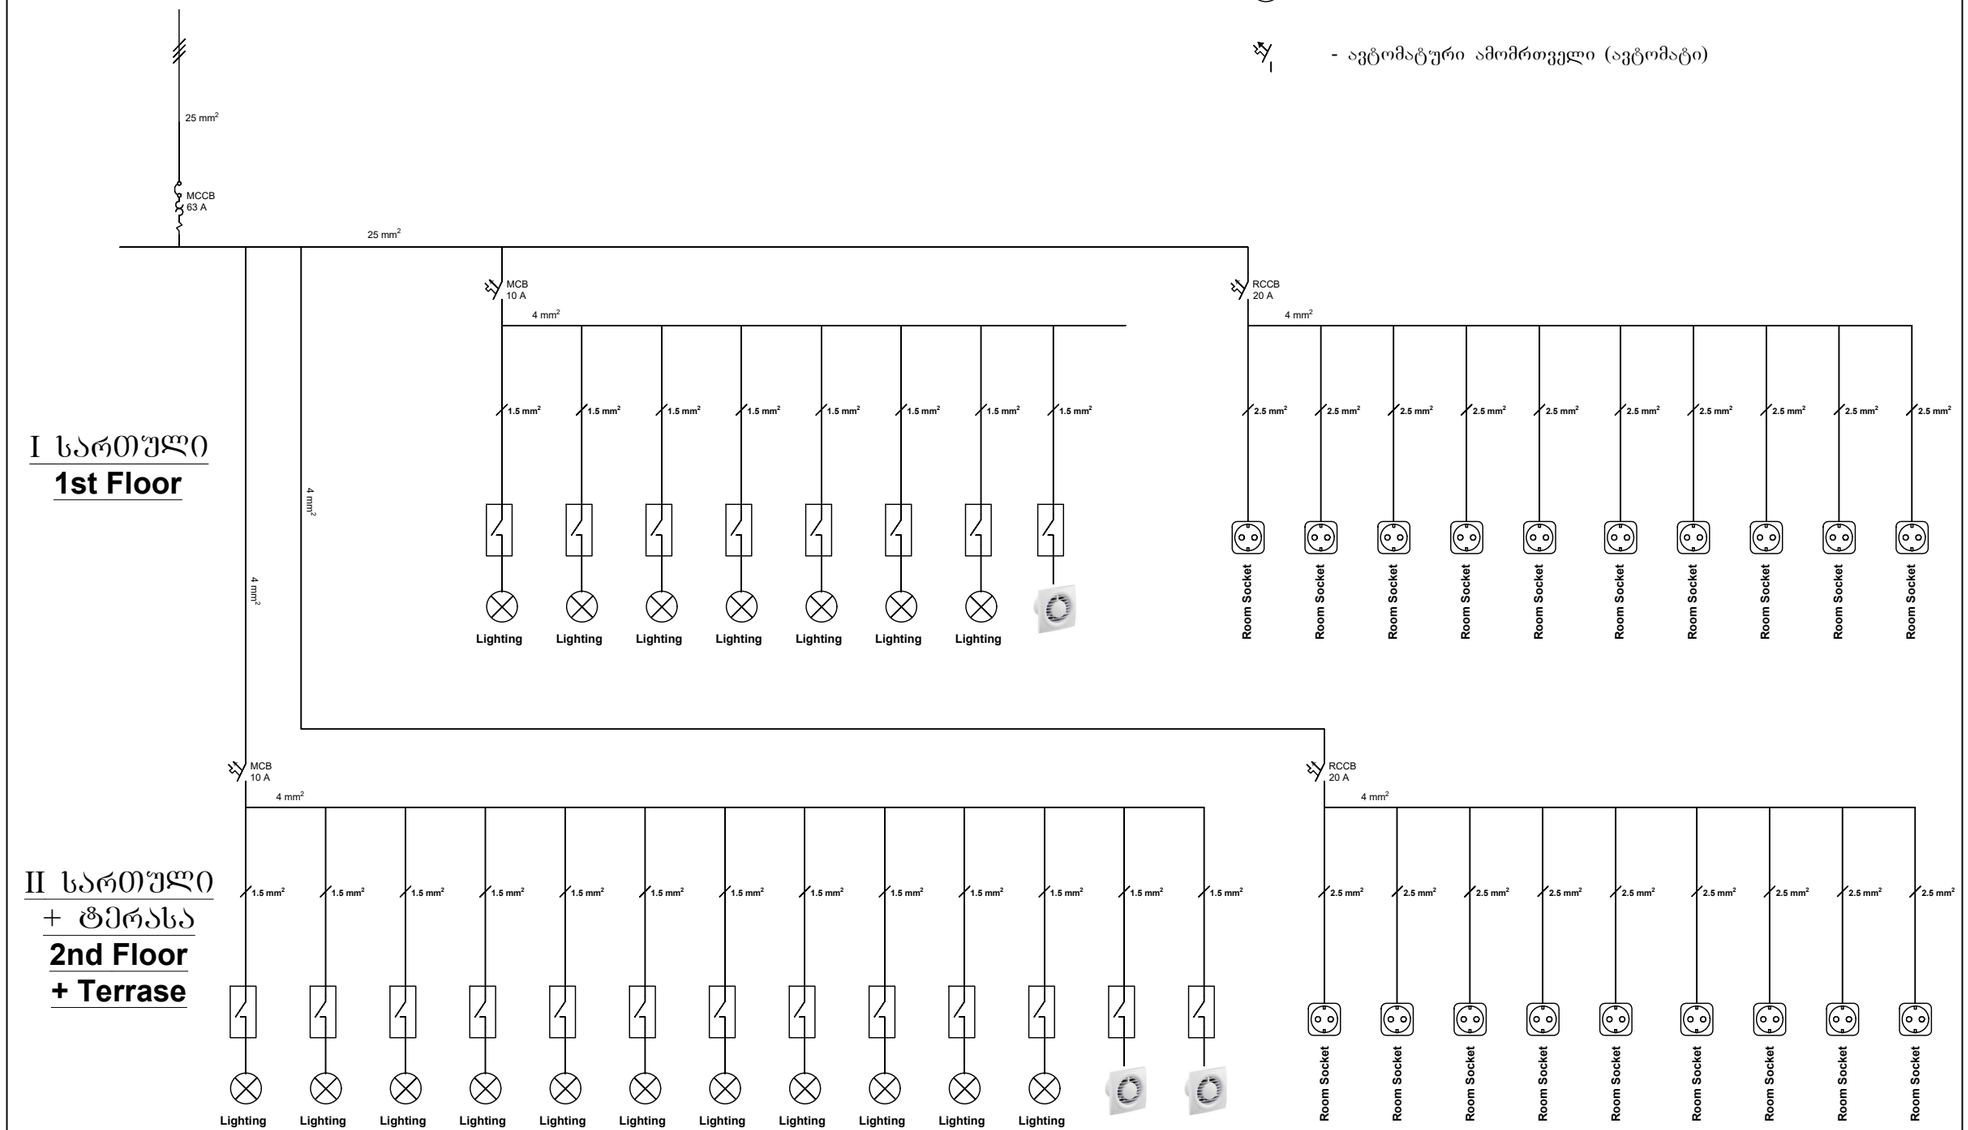


I სართული
**1st Floor**

II სართული
+ ტერასა
**2nd Floor**
**+ Terrase**


| | | | | |
|---|---|---|---|---|
| შპს "არქსტუდია" | | | ინდივიდუალური საცხოვრებელი სახლი (ქ.თბილისი, სოფელი დიღომი, ვაჟა-ფშაველის №19, ს/კ: 01.72.14.064.361) | |
| | | | შიდა ელექტრომომარაგების პროექტი | ფურც. ზომა: A3 |
| დირექტორი | ლ. შველიძე | | სქემატური გეგმა | |
| შემოწმა: | ი. წერეთელი | | მასშტაბი 1 : 100 | ფურც№ - 4 |
| | | | | ფურც. რაოდ: 4 |

ქ.მცხეთა, სოფელი დიდღომი (ს/კ 01.72.14.064.361)


# ინდივიდუალური ორბინიანი საცხოვრებელი სახლი

## შიდა წყალმომარაგების, შიდა გაზმომარაგების და კანალიზაციის მოწყობის პროექტი


2022 წელი

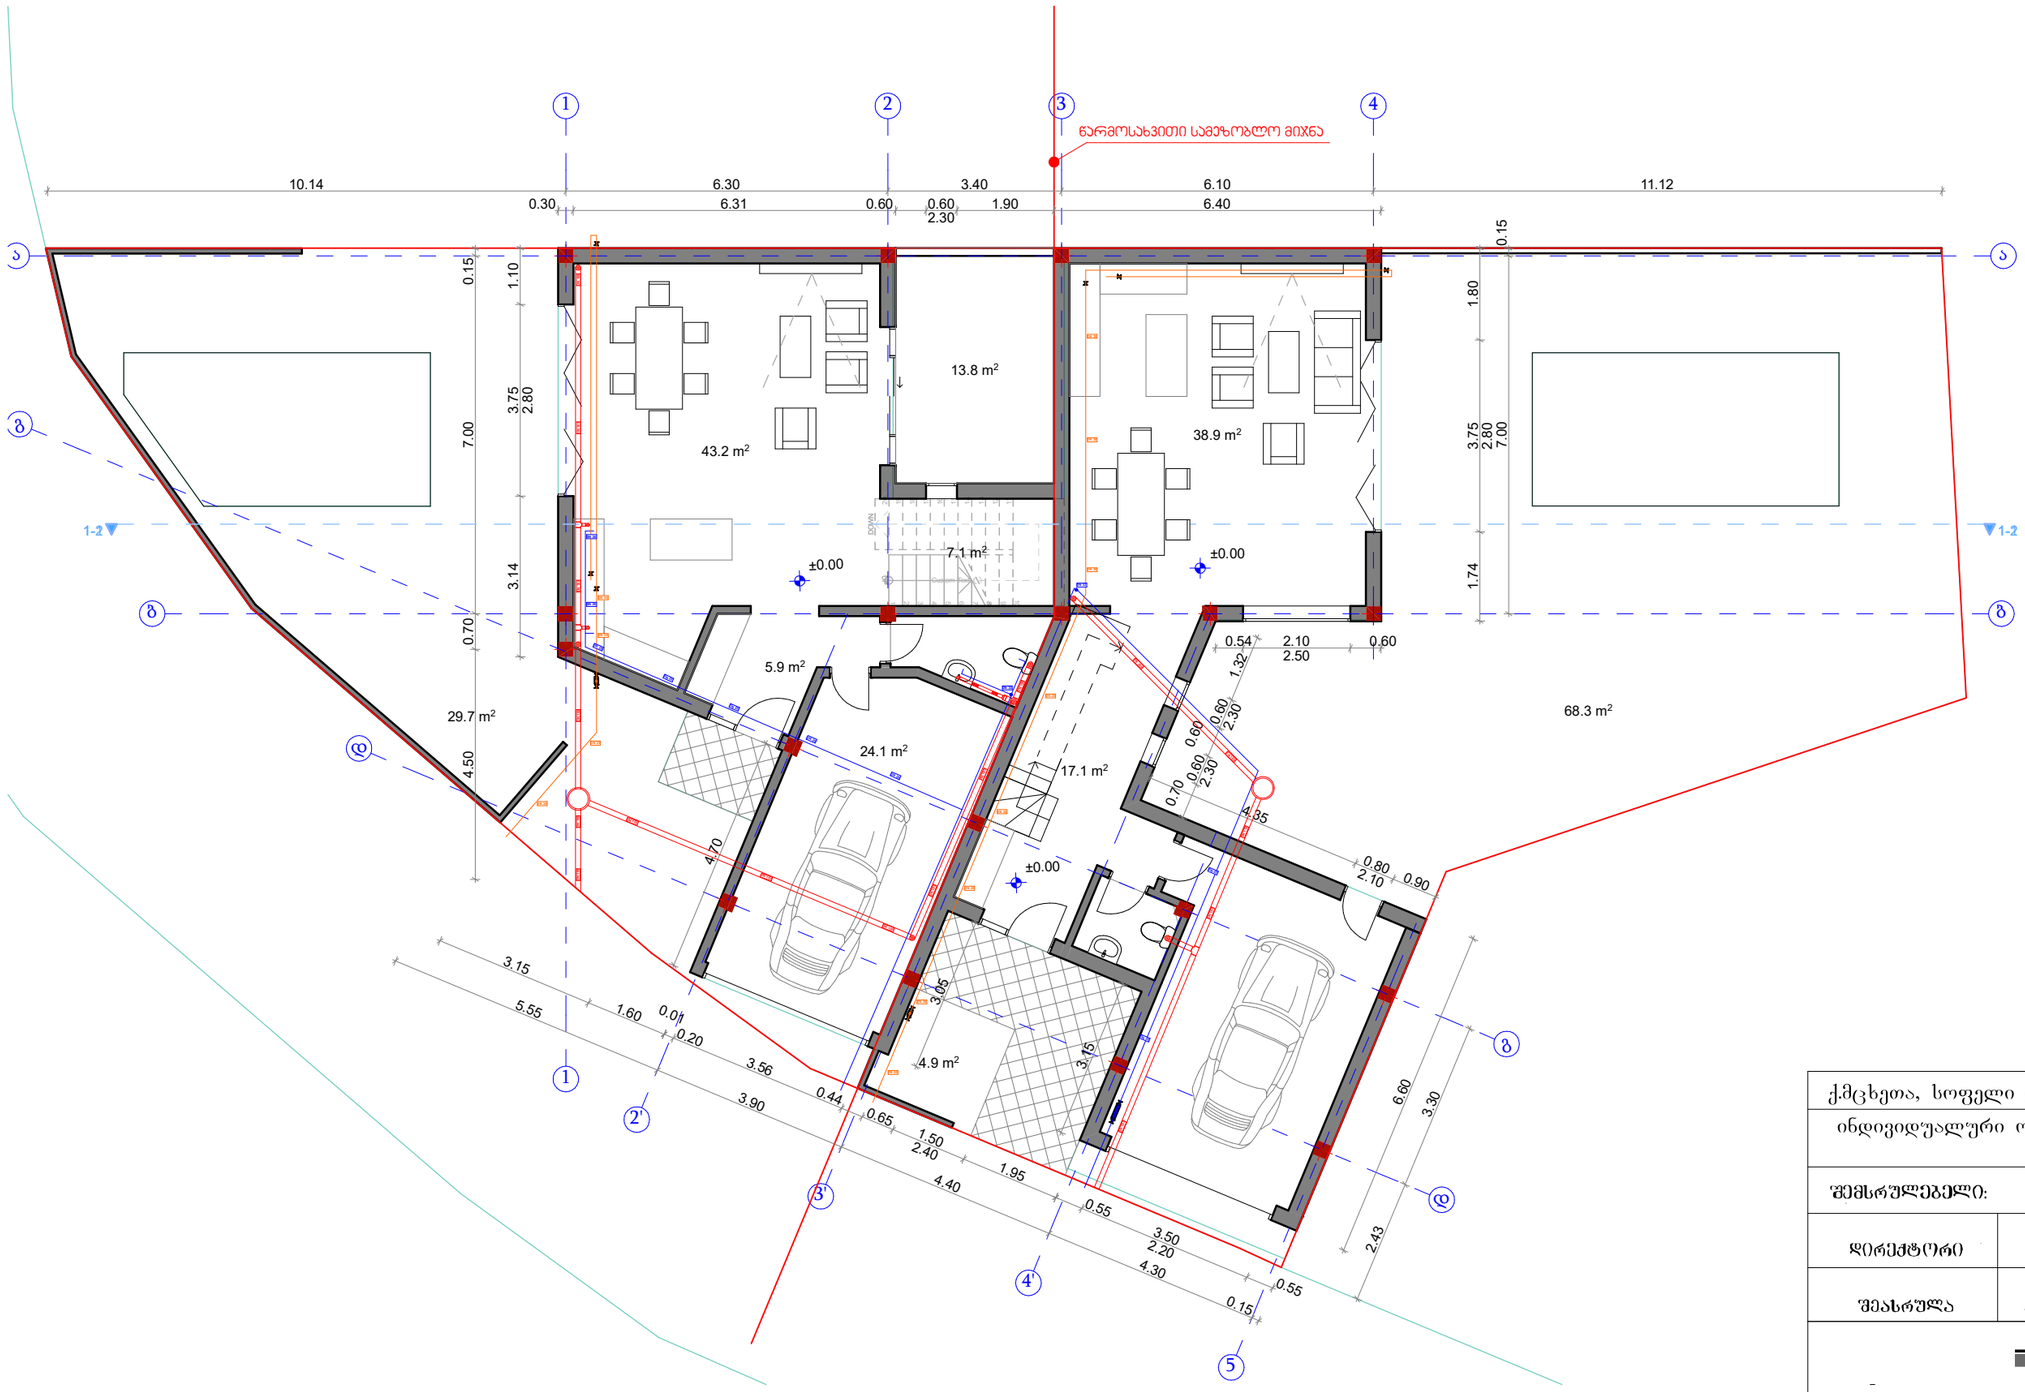


| | | |
|---|---|---|
| ქ.მცხეთა, სოფელი დიღომი (ს/კ 01.72.14.064.361) | | |
| ინდივიდუალური ორბინიანი საცხოვრებელი სახლი | | |
| შემსრულებელი: შპს "არქსტუდიო" | | |
| დირექტორი | შველიძე | |
| შეასრულა | კუტალაძე | |
| | | |
| მასშტაბი | 1:150 | შიდა წყალმომარაგების, შიდა ბაზმომარაგების და კანალიზაციის მოწყობის პროექტი |
| თარიღი | 2022 | |

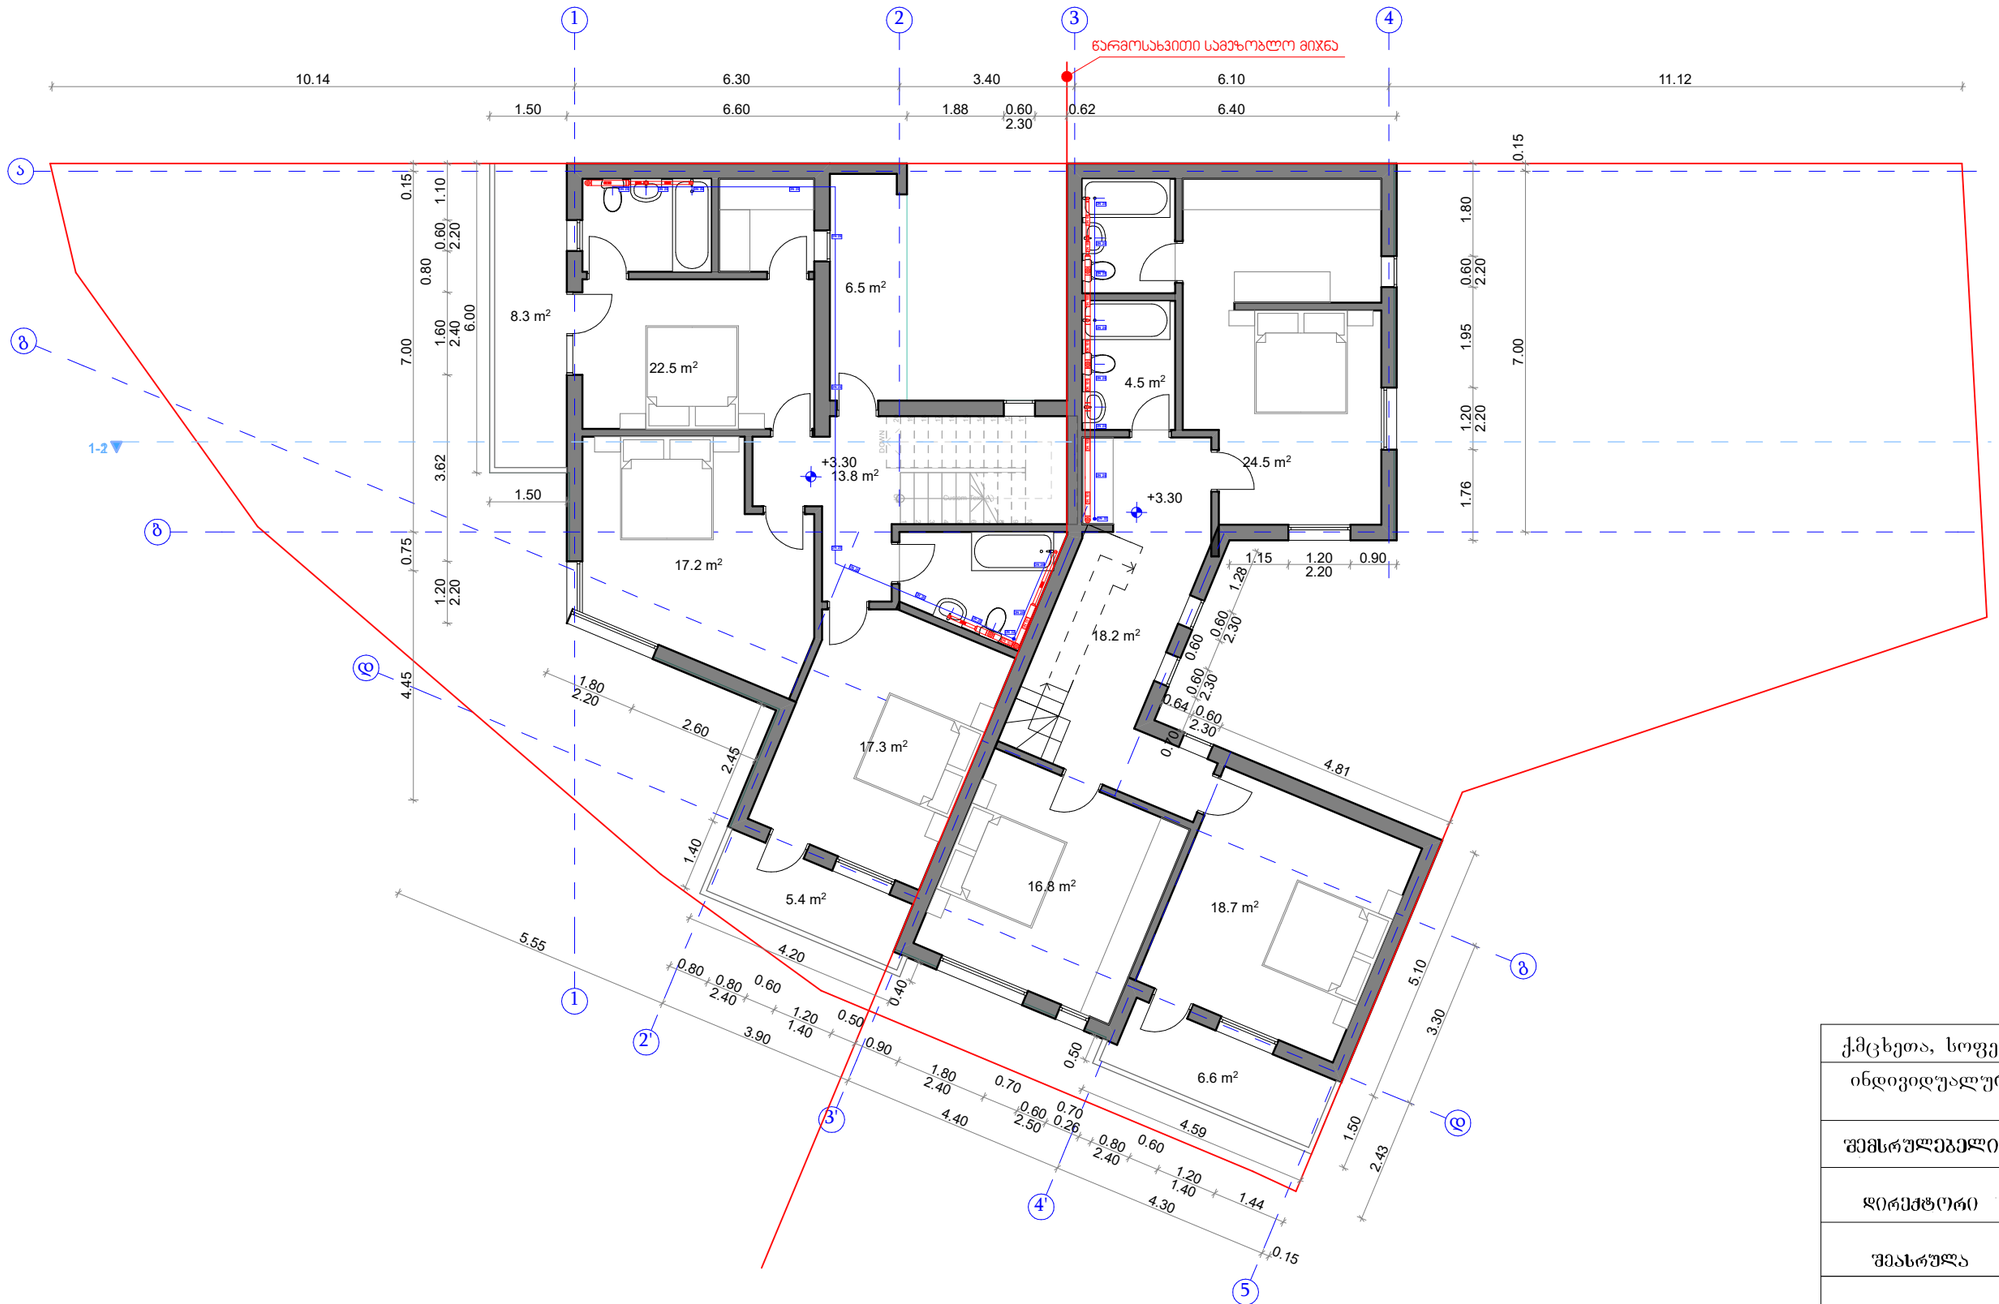


| | | |
|---|---|---|
| ქ.მცხეთა, სოფელი დიღომი (ს/კ 01.72.14.064.361) | | |
| ინდივიდუალური ორბინიანი საცხოვრებელი სახლი | | |
| შემსრულებელი: | შპს "არქსტუდიო" | |
| დირექტორი | შველიძე | |
| შეასრულა | კუტალაძე | |
| მასშტაბი | 1:150 | შიდა წყალმომარაგების, შიდა გაზმომარაგების და კანალიზაციის მოწყობის პროექტი |
| თარიღი | 2022 | |

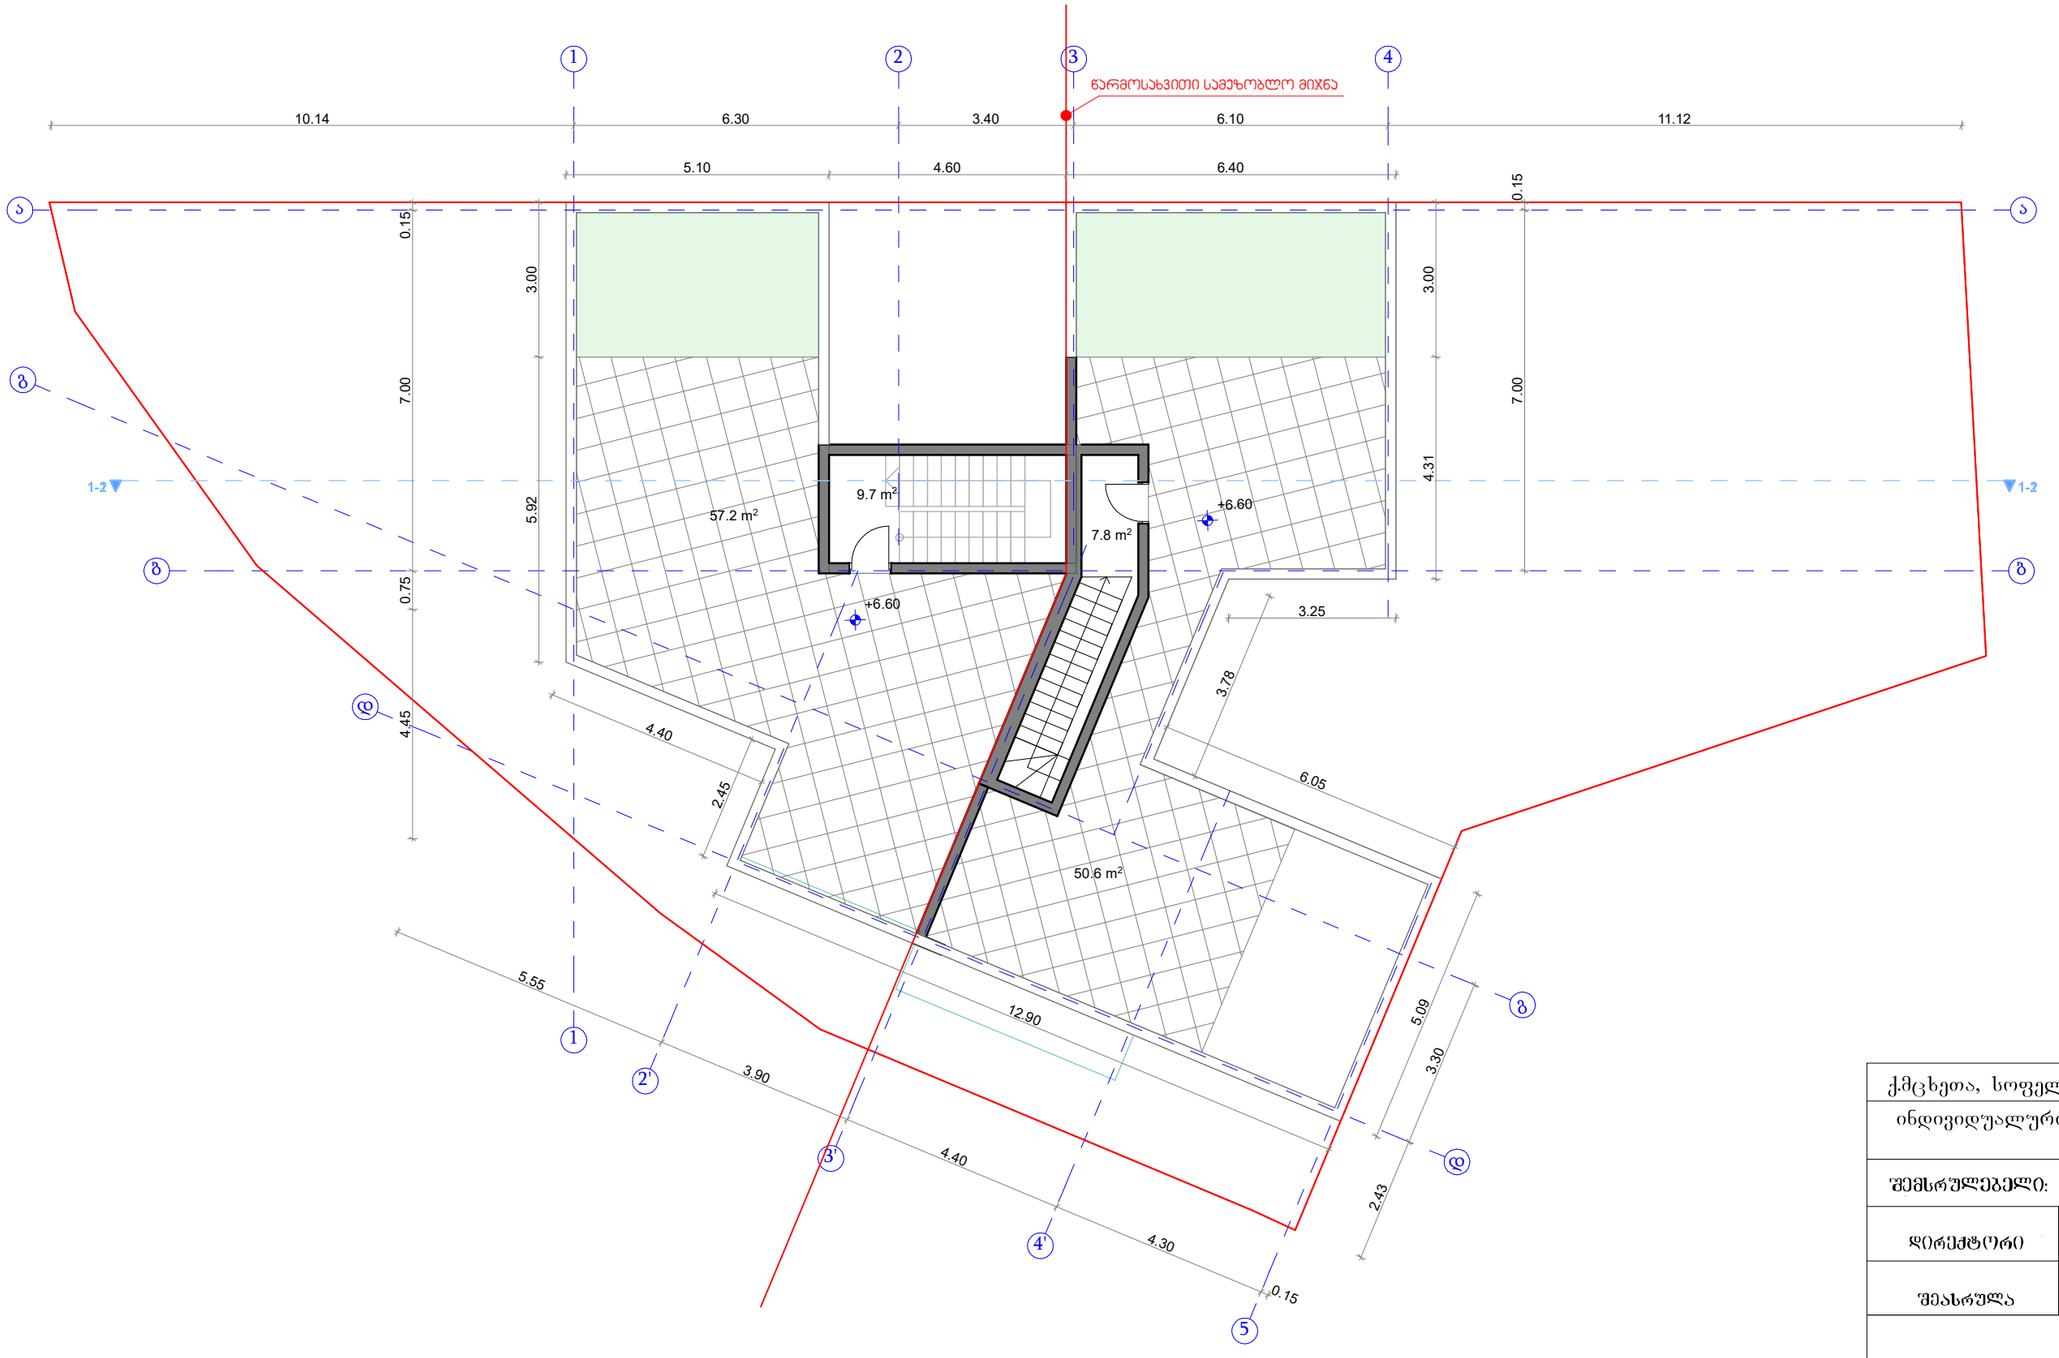


| | | |
|---|---|---|
| ქ.მცხეთა, სოფელი დიღომი (ს/კ 01.72.14.064.361) | | |
| ინდივიდუალური ორბინიანი საცხოვრებელი სახლი | | |
| შემსრულებელი: | შპს "არქსტუდიო" | |
| დირექტორი | შველიძე | |
| შეასრულა | კუტალაძე | ა.კუტალაძე |
| მასშტაბი | 1:150 | შიდა წყალმომარაგების, შიდა გაზმომარაგების და კანალიზაციის მოწყობის პროექტი |
| თარიღი | 2022 | |

ქ.მცხეთა, სოფელი დიღომი (ს/კ 01.72.14.064.361)

# ინდივიდუალური ორბინიანი საცხოვრებელი სახლი

## გათბობა/გაბრილება/ვენტილაციის სისტემების სქემატური პროექტი

2022 წელი

გათბობა-გაგრილების პროექტი დამუშავებულია საქართველოშ მოქმედი ნორმებისა და წესების დაცვით.

კლიმატური პირობები.

ქ.თბილისის გარე ჰაერის საანგარიშო პარამეტრები

წლის ცივი პერიოდი: -10 $^0$ C

წლის თბილი პერიოდი: +36 $^0$ C

სათავსების შიგა ჰაერის საანგარიშო ტემპერატურები

წლის ცივი პერიოდი: 22-25 $^0$ C

წლის თბილი პერიოდი: 23-25 $^0$ C

სითბოს გადაცემის კოეფიციენტი **k** :

საცხოვრებელი კომპლექსის თითოეული ბინისთვის შერჩეულია შესაბამისი სიმძლავრის გათბობის ქვაბები და სპლიტ კონდიციონერები გათბობის და გაგრილების სიტემები

**გათბობის ქვაბი** – გამოყენებული კედლის ქვაბები სიმძლავრით 18; 24 კვტ. აღჭურვილი დახურული წვის კამერით და ორი კონტურით. საცირკულაციო ტუმბოთი, მართვის სტანდარტული პანელით, საკვამლე მილით. სისტემის დამცლელი უნდა მიუერთდეს სანიაღვრე სისტემას.

**რადიატორები** - პროექტში გამოყენებულია სექციური რადიატორები რადიატორები დამკვეთის მოთხოვნით. მათი სიმაღლე 600 მმ-ია.

**მილგაყვანილობა** - პროექტში გამოყენებულია მეტალოპლასტმასის იზოლირებული მილი.

**კოლექტორი** – გათბობის შემკრები კოლექტორი უნდა განთავსდეს ქვაბთან და დამოუკიდებლად უნდა უერთდებოდეს ყველა სექციურ რადიატორს. ასევე გათბობის ქვაბიდან დამოუკიდებელი წყლის ქსელი უნდა მიდიოდეს ონკანების ცხელი წყლით მომარაგებისათვის.

**სპლიტ კონდიციონერი-** პროექტში გამოყენებულია 9000 და 12000 **BTU** სილძლავრის გარე და შიდა ბლოკები, შიდა ბლოკიდან კონდენსატის გაყვანისთვის გათვალისჭინებულია პოლიპროპილენის მილი რომელიც უნდა გატარდეს კელში და იატაკის მოჭიმვაში დაუერთდეს სადრენაჟო დგარს.

საცხოვრებელი ბინების სამზარეულოსა და სან.კვანძებში გათვალიწინებულია გამწოვი ვენტილაცია , რომელიც ხორციელდება ბლოკების მეშვეობით.

სამზარეულოში დაყენდეს გამწოვი ქოლგაწარმადობით 90 მ3/სთ , დამატებით დაყენდეს უკუსარქველი,

ხოლო სან.კვანძებში საყოფაცხოვრებო ვენტილატორები წარმადობით 50 მ3/სთ (უკუსარქველით კომპლექტში)

შენობაში მოდინებით ჰაერსატარები შეიფუთოს 6მმ–იანი კაუჩუკის თბოიზოლაციით.

ჰაერსატარი შესრულებულია მოთუთიებული თუნუქისაგან.

| | |
|---|---|
| | სენიარული შენობა (ოთხსართიანი ფილების ფენა 0.5 მმ) |
| | ვენტილატორი სამზარეულოს განიავებისათვის 90 მ³/სთ. თბილის ჩაშენებით 0.5 მმ. |
| | ვენტილატორი სველი წერტილის განიავებისათვის 50 მ³/სთ. თბილის ჩაშენებით 0.5 მმ. |
| | ჭერის გამათბობელი ბრტყელი |
| | ჭერის გამათბობელი მილი |
| | ჭერის ჭვარი |
| R=10 რადიატორი | სენიარული რადიატორი |
| R=10 საშრობი | აბაზანის საშრობი |





| | | |
|---|---|---|
| ქ.ცხეთა, სოფელი დიღომი (ს/კ 01.72.14.064.361) | | |
| ინდივიდუალური ორბინიანი საცხოვრებელი სახლი | | |
| შემსრულებელი: შპს "არქსტუდია" | | |
| დირექტორი | შველიძე | |
| შესრულა | კუტალაძე | ა.კუტალაძე |
| STUDIO | | |
| მასშტაბი | 1:150 | გათბობა აგრილება ვენტილაციის სქემატური პროექტი |
| თარიღი | 2022 | |

| | |
|---|---|
| | სვენტილაციის შახტა (ამოტემპერატურა ფორჩხის ფენის 0.5 მმ) |
| | ვენტილატორი სამზარეულოს განიავებისათვის 90 მ³/სთ. თბილის ჰაერისათვის 0.5 მმ. |
| | ვენტილატორი სველი წერტილის განიავებისათვის 50 მ³/სთ. თბილის ჰაერისათვის 0.5 მმ. |
| | პონდენსირებული გაჩე გლუხი |
| | პონდენსირებული მიწა გლუხი |
| | ხელის ჯვარი |
| R=10 რადიატორი | სენსიური ჩადიატორი |
| R=10 საშრობი | ცბაზანის საშრობი |




| | | |
|---|---|---|
| ქ.მცხეთა, სოფელი დიღომი (ს/კ 01.72.14.064.361) | | |
| ინდივიდუალური ორბინიანი საცხოვრებელი სახლი | | |
| შემსრულებელი: | შპს "არქსტუდია" | |
| დირექტორი | შველიძე | |
| შეასრულა | კუტალაძე | |
| | STUDIO | |
| მასშტაბი | 1:150 | გათბობა აგრილება ვენტილაციის სქემატური პროექტი |
| თარიღი | 2022 | |

| | |
|---|---|
| | სენსიკული შახტა (ათეთრებელი ფორების ფენსული 0.5 მმ) |
| | ვენტილატორი სამზარეულოს განიავებისათვის 90 მ³/სთ. თბოვის ჰაერსატარი 0.5 მმ. |
| | ვენტილატორი სველი წერილის განიავებისათვის 50 მ³/სთ. თბოვის ჰაერსატარი 0.5 მმ. |
| | პოლიეთილენის გარე გლობი |
| | პოლიეთილენის მიწა გლობი |
| | ჯედის ჭვარი |
| R=10 რადიატორი | სველური ჩადიატორი |
| R=10 საშრობი | აბაზანის საშრობი |

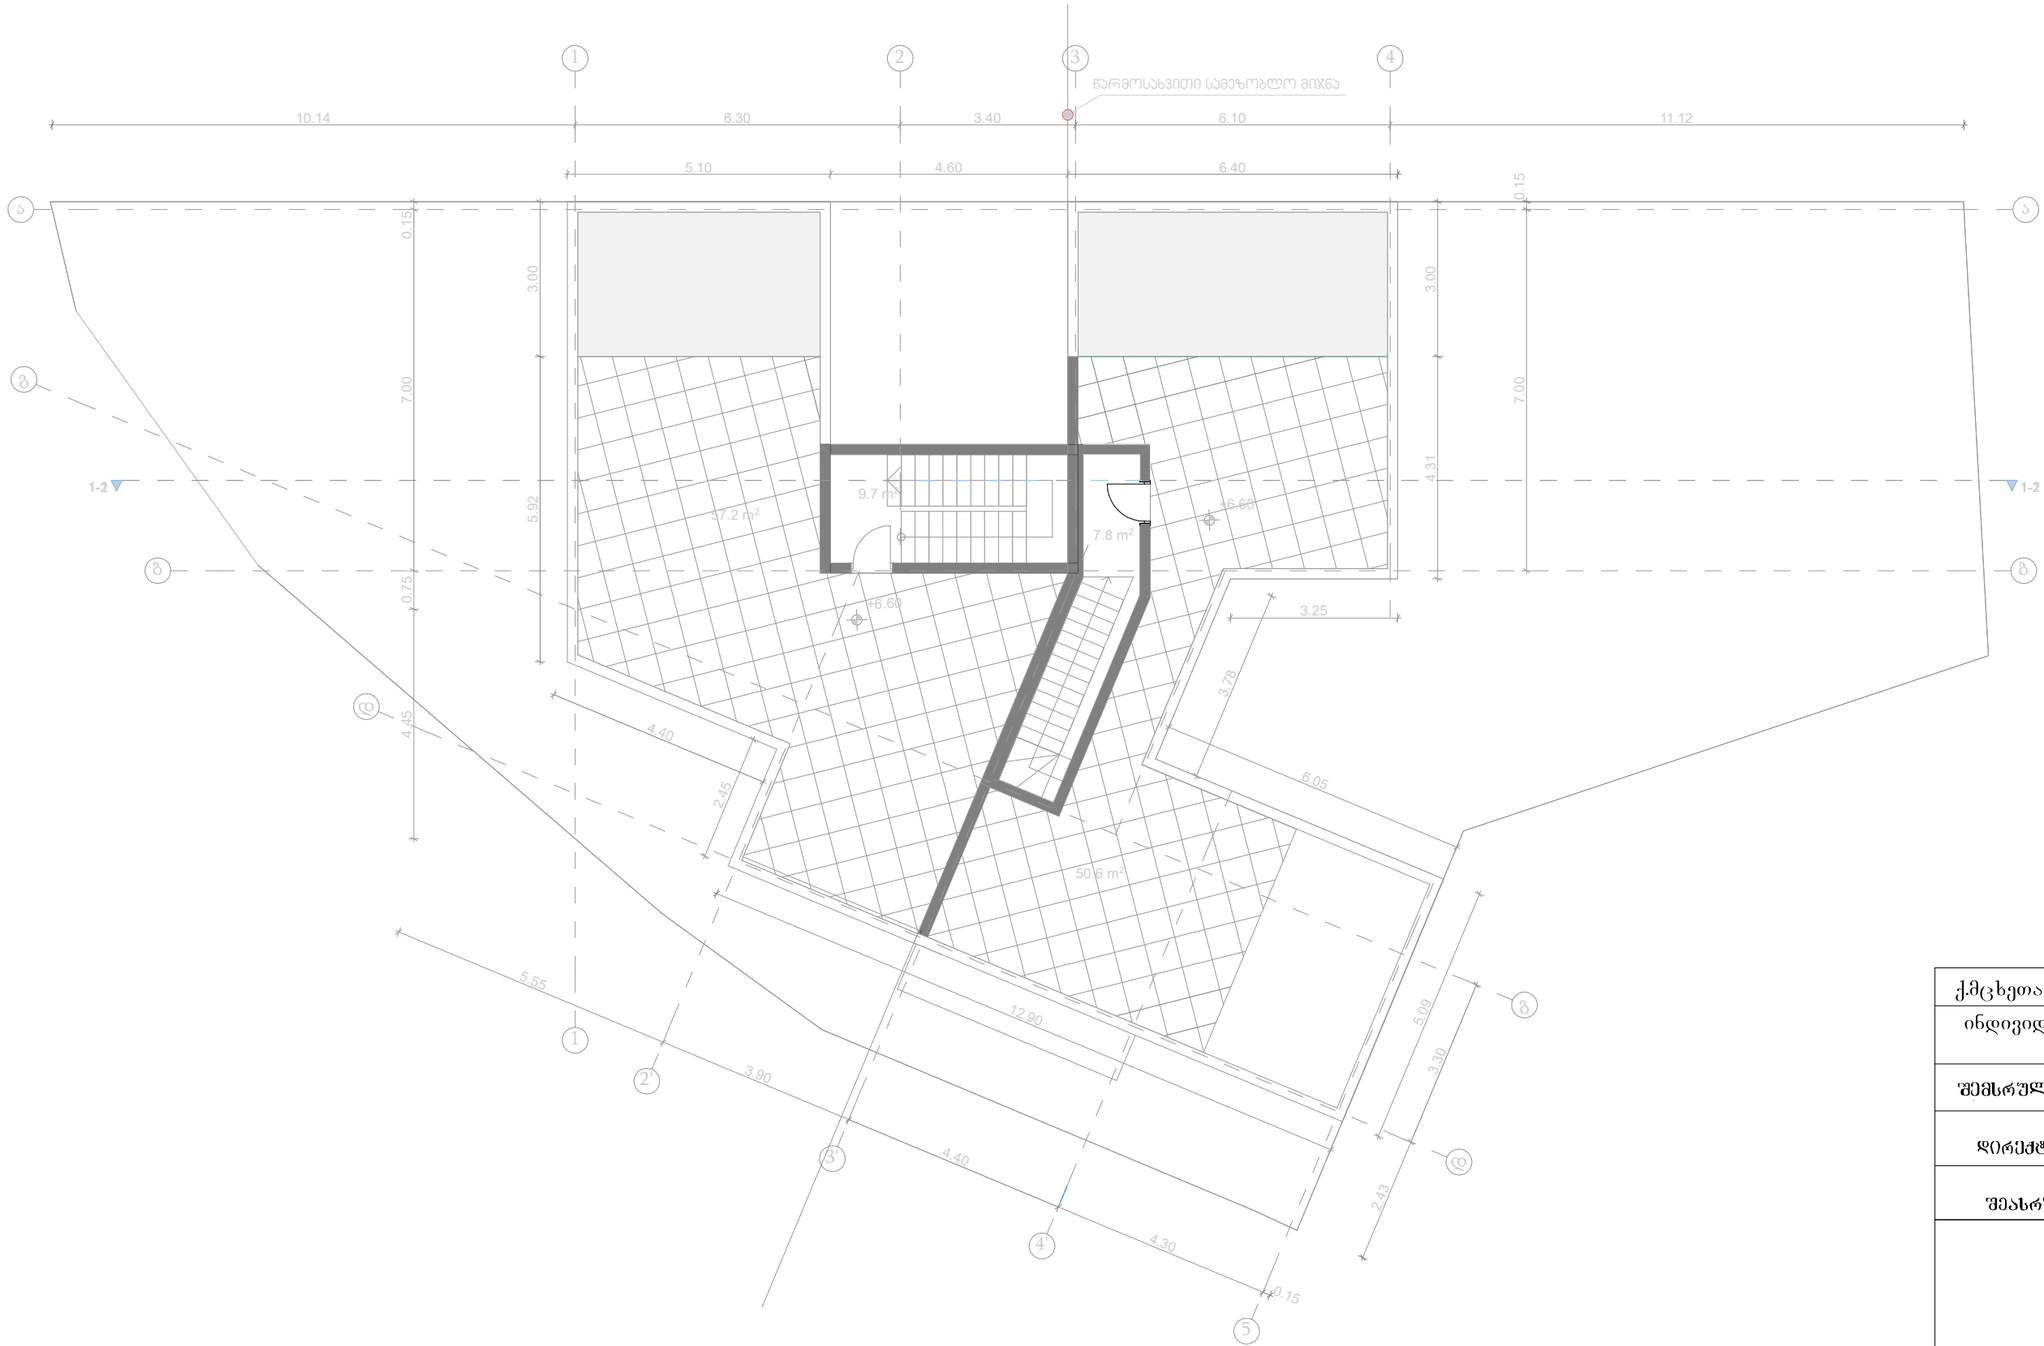


ქ.მცხეთა, სოფელი დიღომი (ს/კ 01.72.14.064.361)

ინდივიდუალური ორბინიანი საცხოვრებელი სახლი

შემსრულებელი: შპს "არქსტუდიო"

| | | |
|---|---|---|
| დირექტორი | შველიძე | |
| შეასრულა | კუტალაძე | ა.კუტალაძე |

STUDIO

| | | |
|---|---|---|
| მასშტაბი | 1:150 | გათბობა აგრილება ვენტილაციის სქემატური პროექტი |
| თარიღი | 2022 | |