შ.პ.ს ჯირკიტაძე და კომპანია (ს/ნ416294067)


L.T.D "KIRKITADZE & COMPANY"

პეკინის ქ. №27 ტ: 2 37 23 00 მობ: 5 99 56 22 76, ფაქსი: 2 37 23 00

Pekini str. N 27 tel: 2 37 23 00 mob: 5 99 56 22 76, fax: 2 37 23 00

ქალაქი თბილისი, თამარაშვილის ქ., №13, (ს/კ 01.10.16.004.282)
სსიპ ქალაქ თბილისის მუნიციპალიტეტის (ID 204521794) საკუთრებაში არსებული 7174 კვ.მ. სასოფლო-სამეურნეო
დანიშნულების მიწის ნაკვეთის და მისი მიმდებარე ტერიტორიის ტოპოგრაფიული

გეგმა

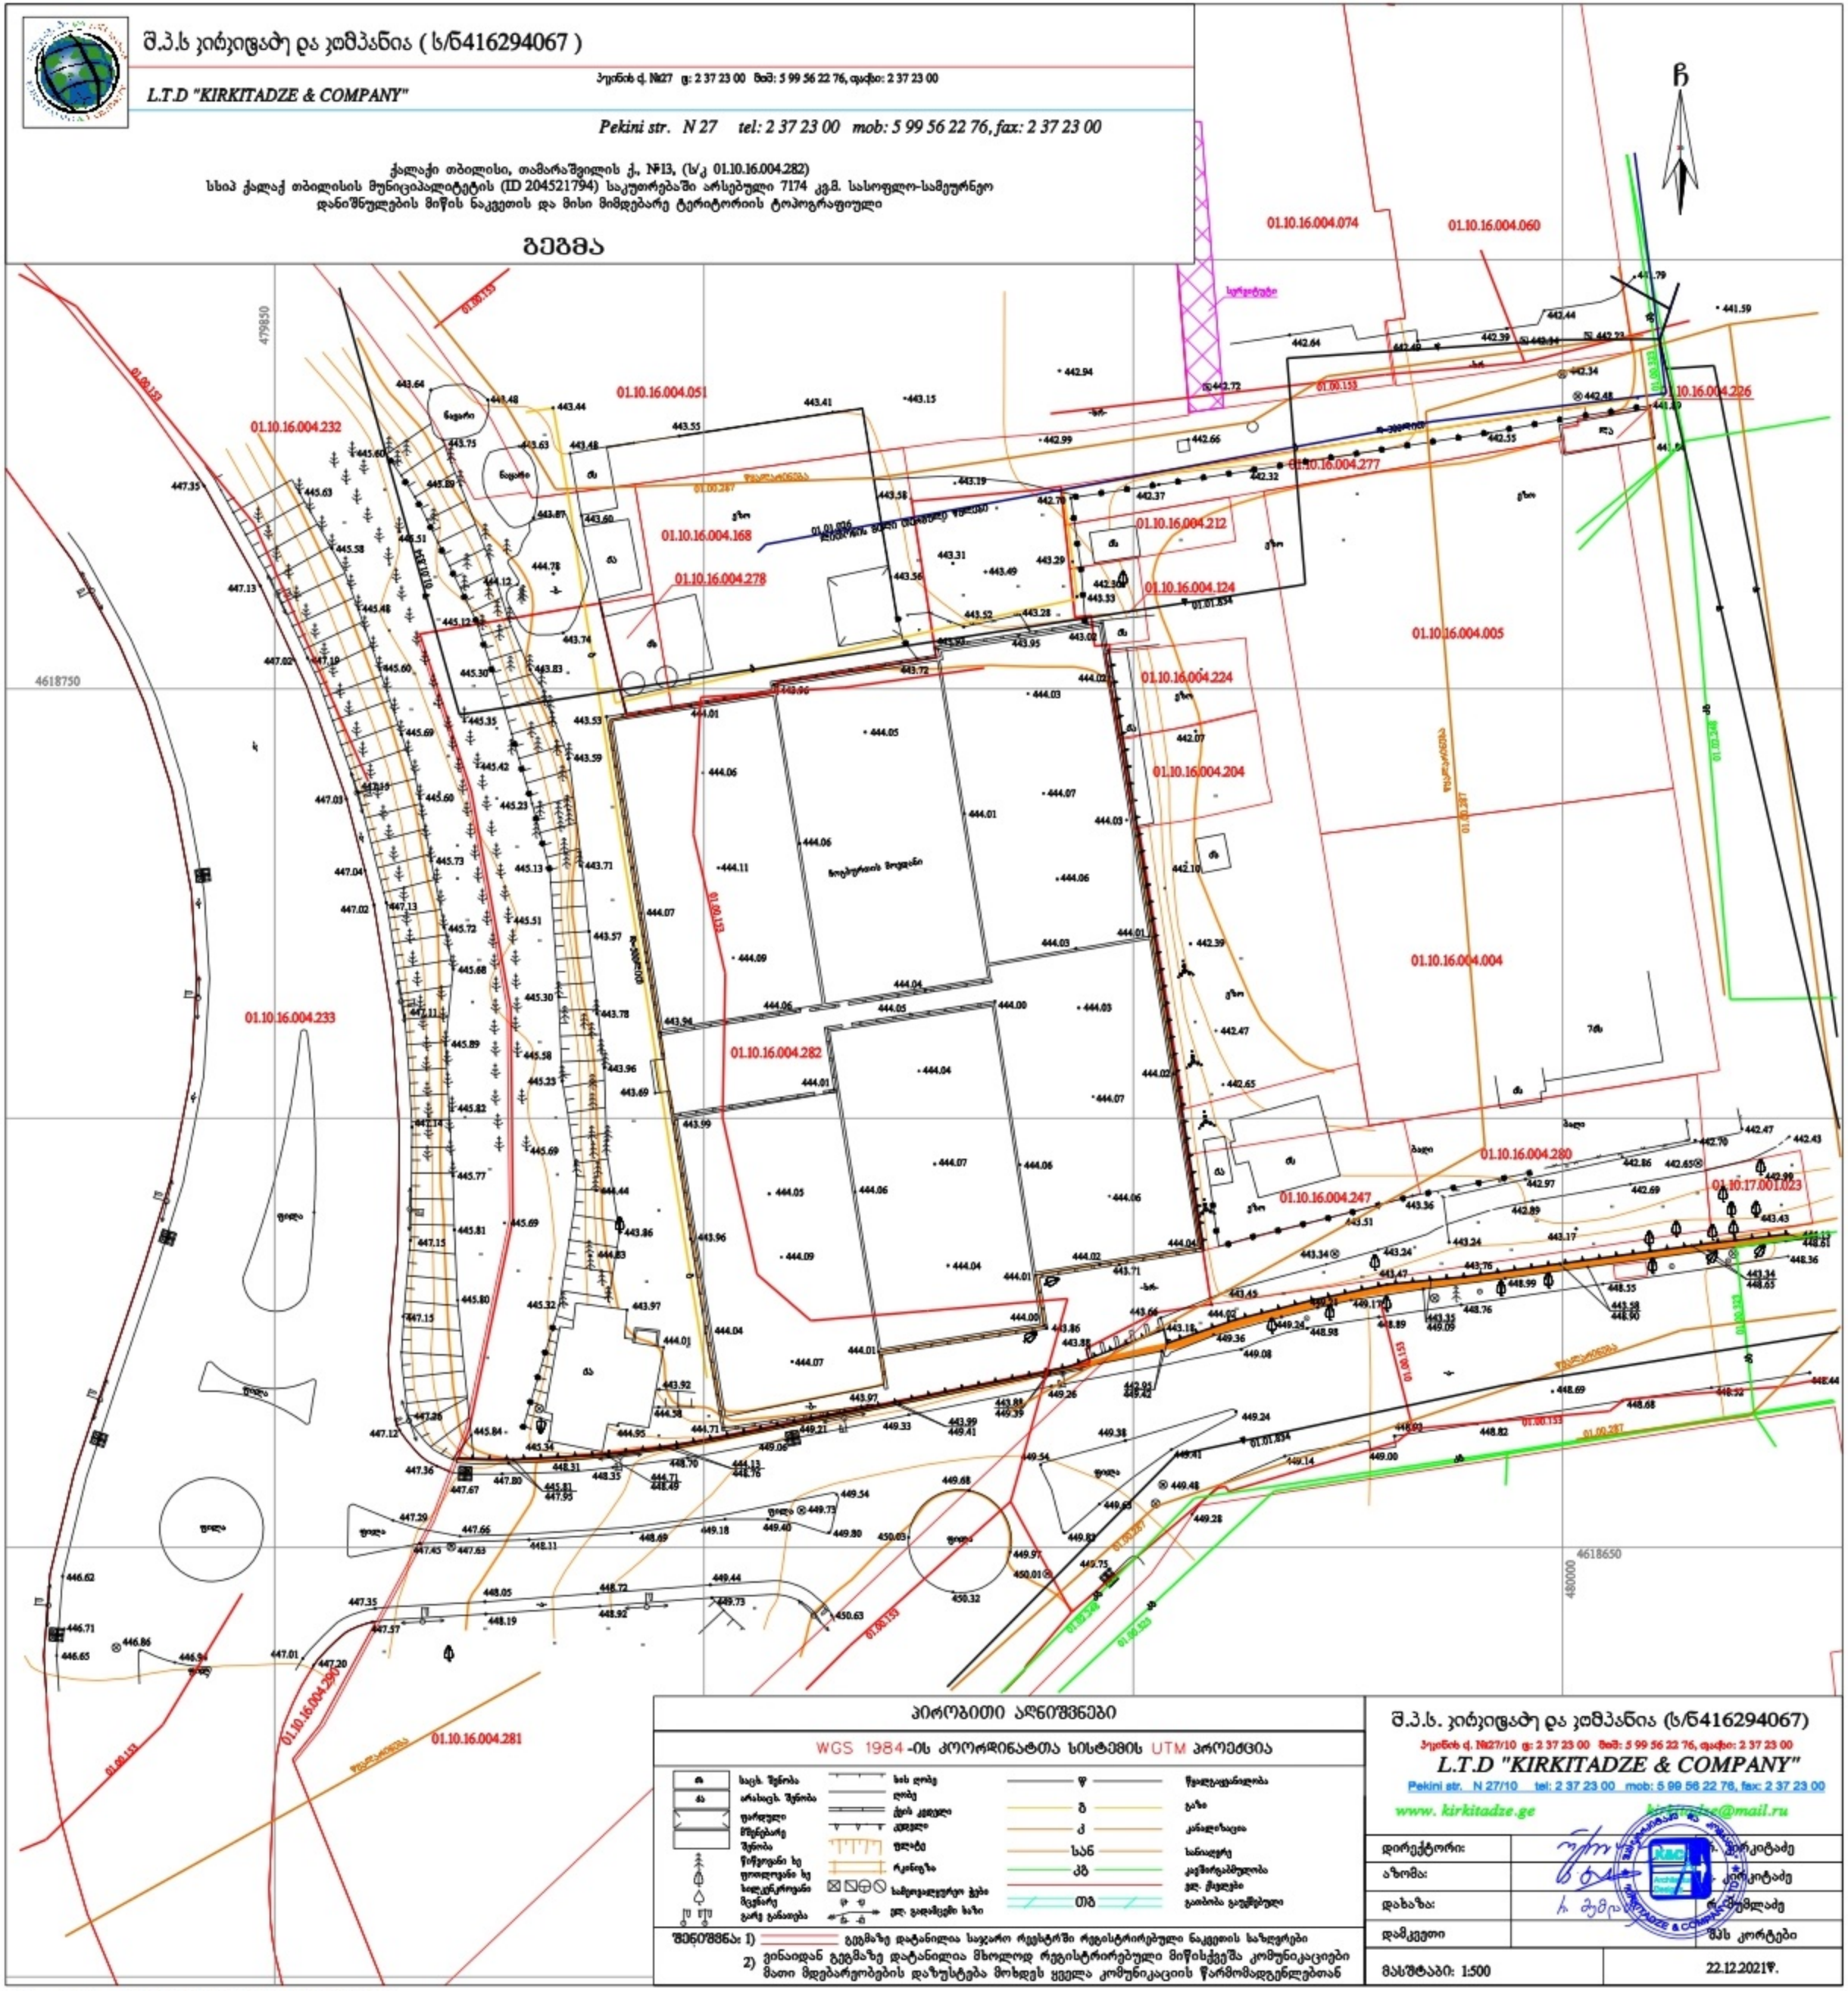

პირობითი აღნიშვნები

WGS 1984-ის კოორდინატთა სისტემის UTM პროექცია

საცხ. შენობა	ხის ღობე	წ	წყალსადინარი
არასაცხ. შენობა	ღობე	ბ	ბაღი
დარეკული მწვანებარე შენობა	ქვის კედელი	კ	კანალიზაცია
წიწვოვანი ხე	კედელი	სან	სანიაღვრე
ფოთლოვანი ხე	ფენაბე	კბ	კავშირგაბმულობა
ხელოვნური მცენარე	რკინიგზა		ელ. ქსელები
გარე განათება	სამეთვალყურეო კვანძი	თბ	გათბობა გაუმწყობელი
	ელ. გადამცემი ბაზი		

შენიშვნა: 1) გეგმაზე დატანილია საჯარო რეესტრში რეგისტრირებული ნაკვეთის საზღვრები
2) ვინაიდან გეგმაზე დატანილია მხოლოდ რეგისტრირებული მიწისქვეშა კომუნიკაციები მათი მდგობარეობების დაზუსტება მოხდეს ყველა კომუნიკაციის წარმომადგენლებთან

შ.პ.ს. ჯირკიტაძე და კომპანია (ს/ნ416294067)
პეკინის ქ. №27/10 ტ: 2 37 23 00 მობ: 5 99 56 22 76, ფაქსი: 2 37 23 00
L.T.D "KIRKITADZE & COMPANY"
Pekini str. N 27/10 tel: 2 37 23 00 mob: 5 99 56 22 76, fax: 2 37 23 00
www. kirkitadze.ge kirkitadze@mail.ru

დირექტორი:		ნ. ჯირკიტაძე
აზომა:		ა. ჯირკიტაძე
დახაზა:		რ. ტუმანიშვილაძე
დამკვეთი		მპს კორტები
მასშტაბი: 1:500		22.12.2021წ.