



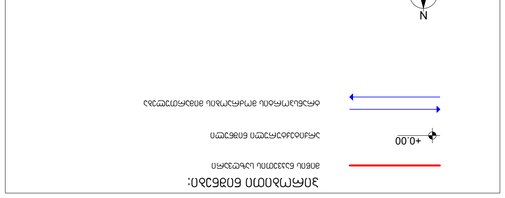

























ქალაქი თბილისი, ჭუბა გულია , №1, (ნაკვეთი №5/39)
(01.18.09.005.069) (01.18.09.005.168) საკუთრებაში არსებული
არასასოფლო-სამეურნეო დანიშნულების მიწის ნაკვეთის
და მისი მიმდებარე ტერიტორიის ტოპოგრაფიული

გეგმა

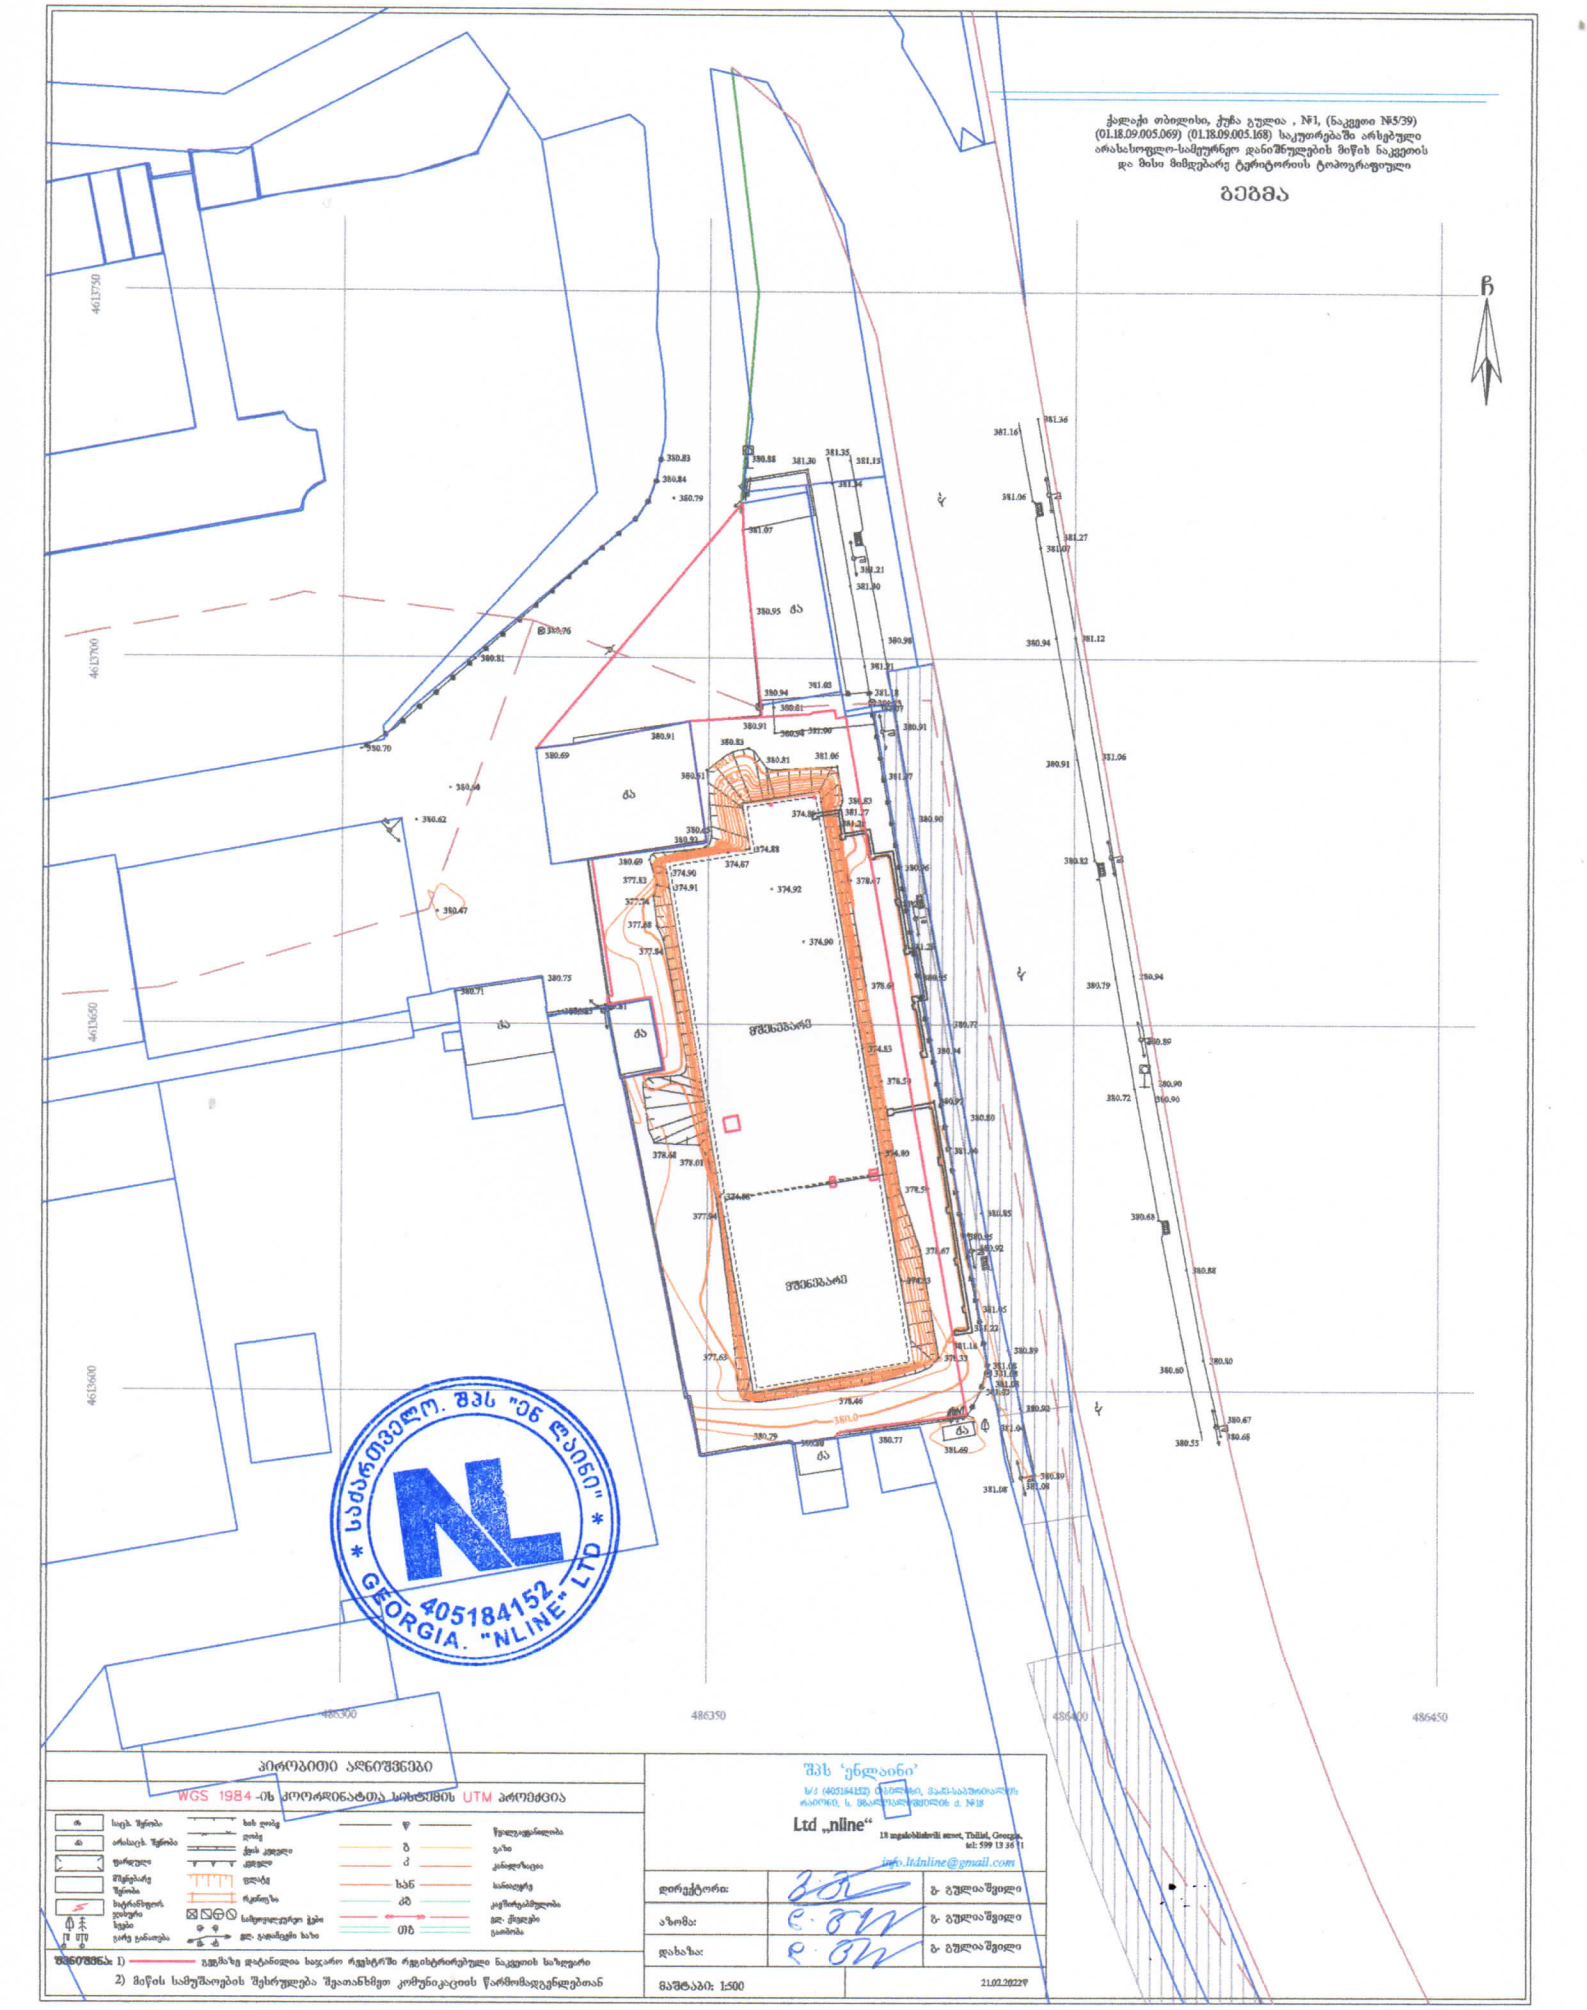
ჩ
4613750
4613700
4613650
4613600
486300
486350
486400
486450
ცა
ცა
ცა