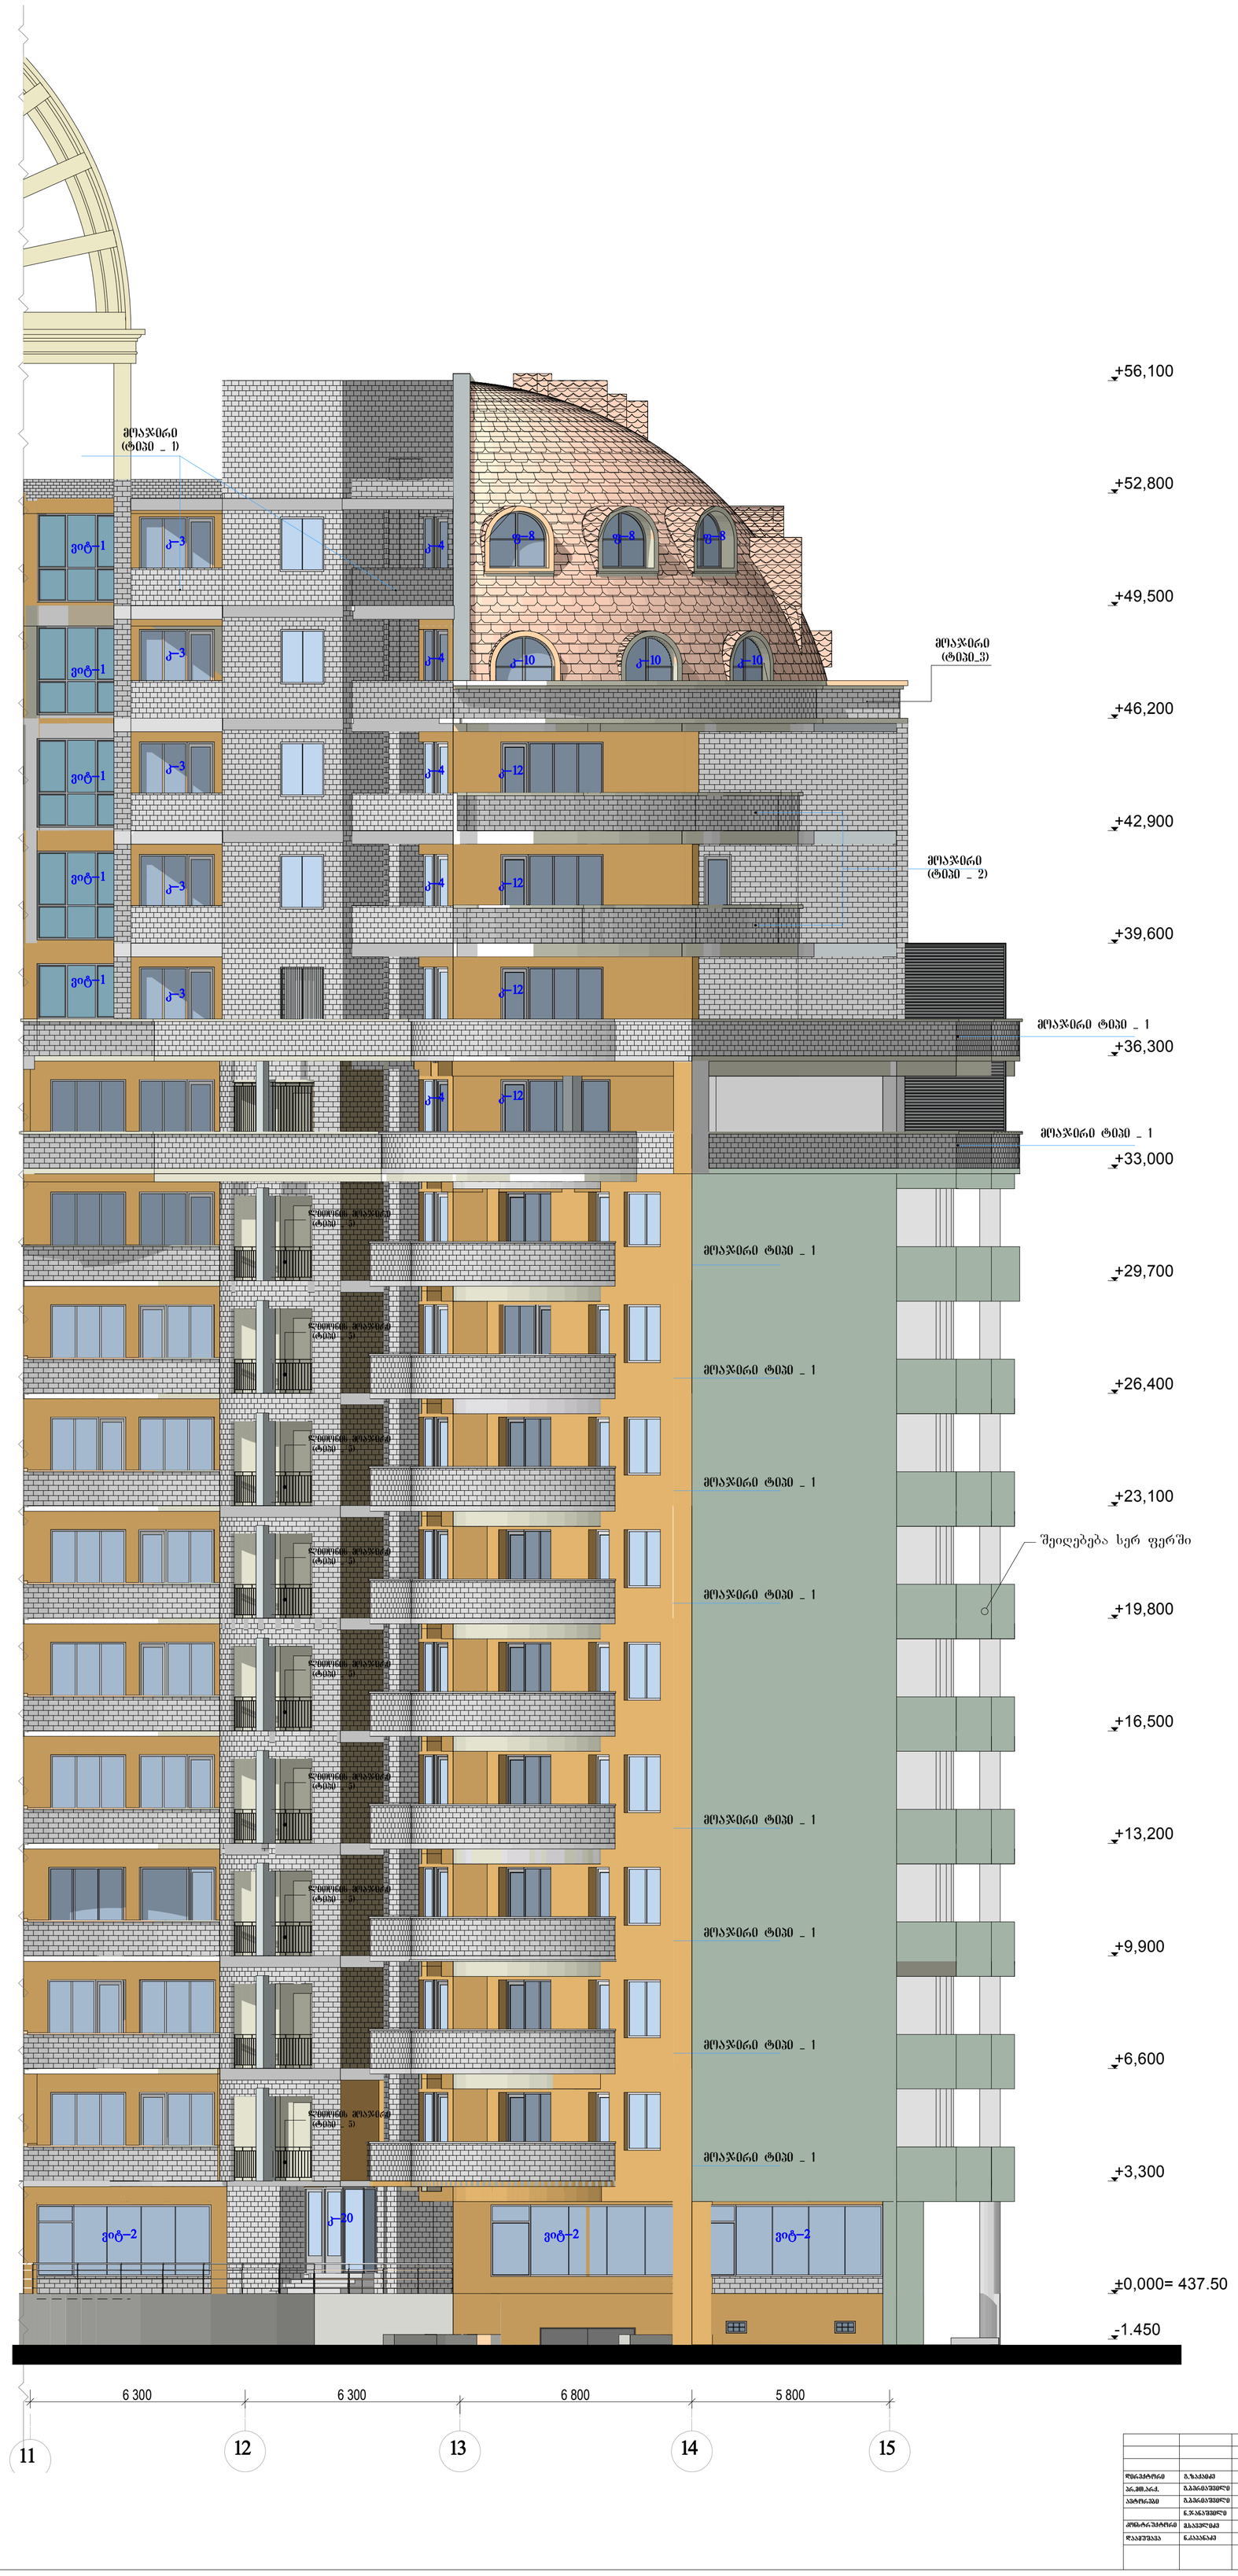

სტადია ფურცელი ფურცლები პ

ბლოკი #1

საცხოვრებელი სახლი მ.ალექსიძის ქუჩაზე
ქ. თბილისში აკადემქალაქის ტერიტორიაზე

33

შ.პ.ს. `ტიფლის
დეველოპმენტი~

დირექტორი

პრ.მთ.არქ.

დაამუშავა

დამკვეთი ამხანაგობა `ალიანსი 2001~

ნ.კაპანაძე კონსტრუქტორი

ავტორები

გ.ზაქაიძე

ნ.ჯანაშვილი გ.ბერიაშვილი გ.ბერიაშვილი

მ.საველიძე

შეიღებება სერ ფერში

მოაჯირი ტიპი _ 1

მოაჯირი ტიპი _ 1

მოაჯირი

(ტიპი_3)

მოაჯირი

(ტიპი _ 2)

მოაჯირი ტიპი _ 1

მოაჯირი ტიპი _ 1

მოაჯირი ტიპი _ 1

მოაჯირი ტიპი _ 1

მოაჯირი ტიპი _ 1

მოაჯირი ტიპი _ 1

მოაჯირი ტიპი _ 1

k_3

f_2

f_8 f_8 f_8

k_10 k_10 k_10

k_3 k_4 k_12

k_4

k_4

k_4 k_12

k_4 k_12

v_1 k_3

k_3 k_12

k_3

k_3

მოაჯირი ტიპი _ 1

- 1.450

±0,000= 437.50

+3,300

+6,600

+9,900

+13,200

+16,500

+19,800

+23,100

+26,400

+29,700

+33,000

+36,300

+39,600

+42,900

+46,200

+49,500

+52,800

+56,100

6 300 6 300 6 800 5 800

ლითონის მოაჯირი
(ტიპი _ 5)

ლითონის მოაჯირი
(ტიპი _ 5)

ლითონის მოაჯირი
(ტიპი _ 5)

ლითონის მოაჯირი
(ტიპი _ 5)

ლითონის მოაჯირი
(ტიპი _ 5)

ლითონის მოაჯირი
(ტიპი _ 5)

ლითონის მოაჯირი
(ტიპი _ 5)

ლითონის მოაჯირი
(ტიპი _ 5)

11 12 13 14 15

ვიტ_1

ვიტ_1

ვიტ_1

ვიტ_1

k_20

ვიტ_1

k_12

ვიტ_2 ვიტ_2 ვიტ_2

მოაჯირი

(ტიპი _ 1)

ფასადი "11-15"

ღერძებს შორის მ :1:100

სტადია ფურცელი ფურცლები პ

ბლოკი #1

საცხოვრებელი სახლი მ.ალექსიძის ქუჩაზე
ქ. თბილისში აკადემქალაქის ტერიტორიაზე

33

შ.პ.ს. `ტიფლის
დეველოპმენტი~

დირექტორი
პრ.მთ.არქ.

დაამუშავა

დამკვეთი ამხანაგობა `ალიანსი 2001~

ნ.კაპანაძე კონსტრუქტორი

ავტორები

გ.ზაქაიძე

ნ.ჯანაშვილი გ.ბერიაშვილი გ.ბერიაშვილი

მ.საველიძე

5 500, 6 300, 6 300, 6 800, 5 800,

-1.600

±0,000= 437.50

+3.300

+6.600

+9.900

+13.200

+16.500

+19.800

+23.100

+26.400

+29.700

+33.000

+36.300

+39.600

+42.900

+46.200

+49.500

+52.800

+56.000

1,600 1,700 1,600 1,700 1,600 1,700 1,600 1,700 1,600 1,700 1,600 1,700 1,600 1,700 1,600 1,700 1,600 1,700 1,700 12,100

±0.000

+19.640

+4.300

+7.600

+10.900

+14.200

+17.500

+20.800

+24.100

+27.400

+30.700

+37.380

+39.600

+40.725

+42.900

+44.025

+46.040

+47.300

ლითონის მოაჯირი
(ტიპი _ 7)

შელესილი

ფაქტურიანი
ნალესი
(ღია სერი ფერი)

მოაჯირი
(ტიპი_4)

მოაჯირი
(ტიპი_4)

a b g d e z

ფასადი "ა-ზ"
ღერძებს შორის

m 1:100

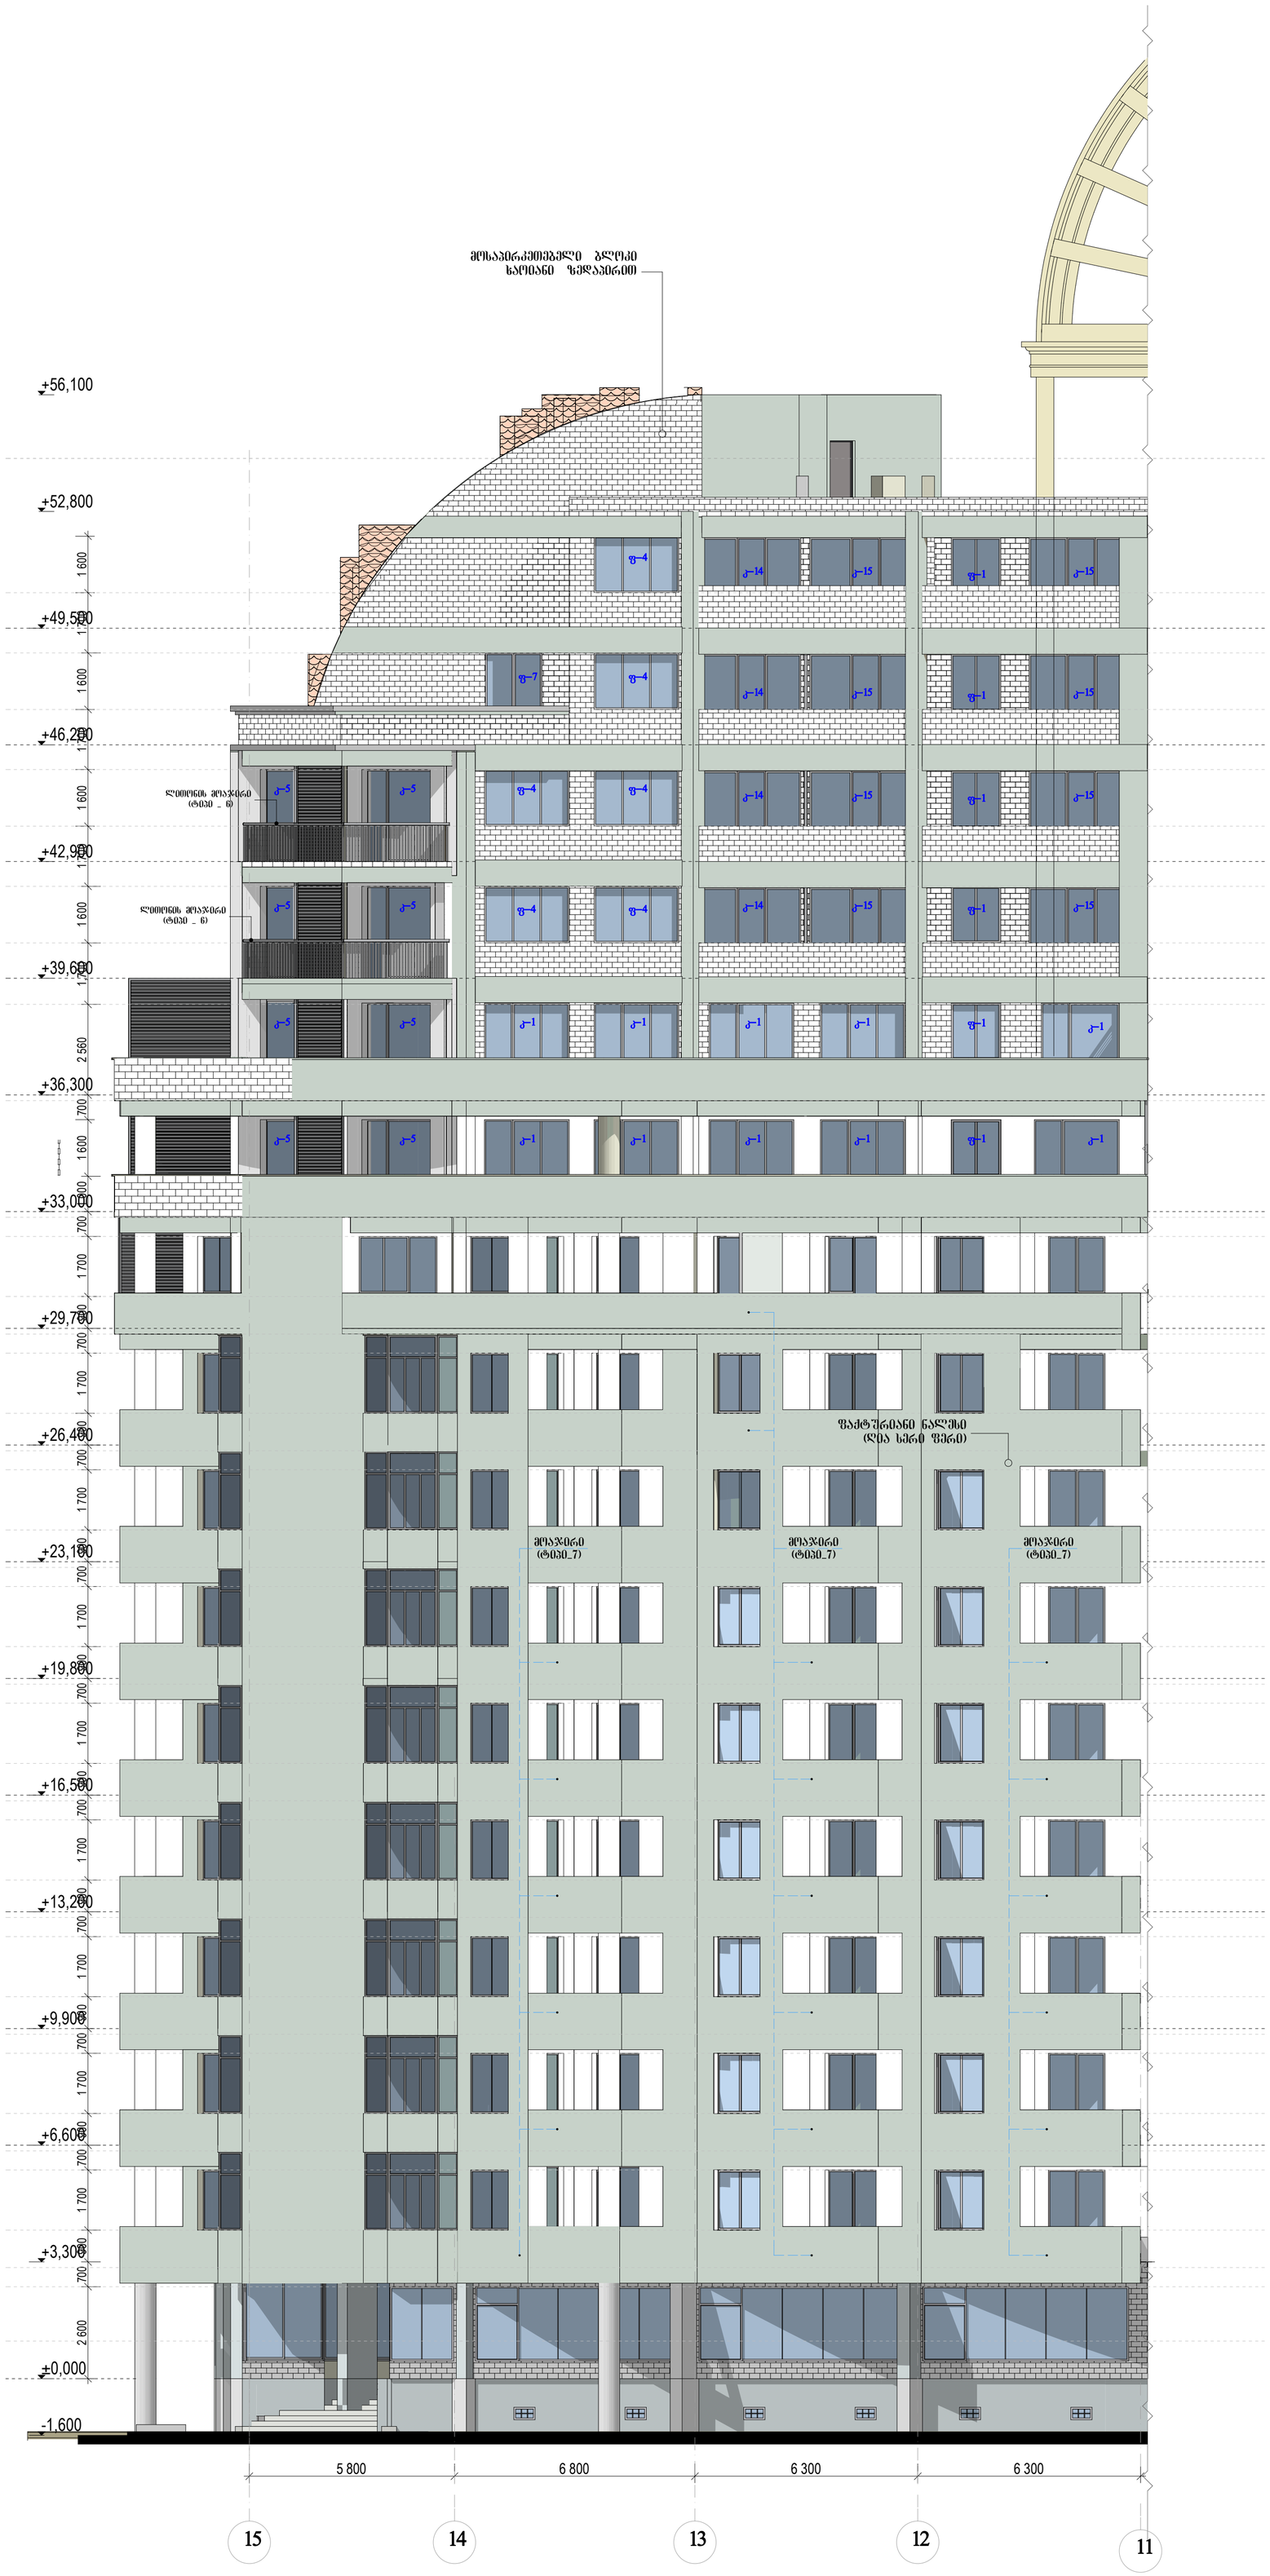

სტადია ფურცელი ფურცლები პ

ბლოკი #1

საცხოვრებელი სახლი მ.ალექსიძის ქუჩაზე
ქ. თბილისში აკადემქალაქის ტერიტორიაზე

33

შ.პ.ს. `ტიფლის
დეველოპმენტი~

დირექტორი
პრ.მთ.არქ.

დაამუშავა

დამკვეთი ამხანაგობა `ალიანსი 2001~

ნ.კაპანაძე კონსტრუქტორი

ავტორები

გ.ზაქაიძე

ნ.ჯანაშვილი გ.ბერიაშვილი გ.ბერიაშვილი

მ.საველიძე 2 600 700 900 1 700 700 900 1 700 700 900 1 700 700 900 1 700 700 900 1 700 700 900 1 700 700 900 1 700 700 900 1 700 700 900 1 700 700 1 000 1 600 700 2 560 1,700 1 600 1 700 1 600 1 700 1 600 1 700 1 600

-1,600

±0,000

+3,300

+6,600

+9,900

+13,200

+16,500

+19,800

+23,100

+26,400

+29,700

+33,000

+36,300

+39,600

+42,900

+46,200

+49,500

+52,800

+56,100

5 800 6 800 6 300 6 300

მოსაპირკეთებელი ბლოკი
ხაოიანი ზედაპირით

f_4

f_4

f_4 f_4

k_14 k_15

f_7

k_5 k_5

k_5 k_5

k_5 k_5

k_5 k_5

k_1 k_1 k_1 k_1

k_1 k_1 k_1 k_1 f_1 k_1

f_1

f_4 f_4 f_1 k_15

k_14 k_15 f_1 k_15

k_14 k_15 f_1 k_15

k_14 k_15 f_1 k_15

k_1

ფაქტურიანი ნალესი
(ღია სერი ფერი)

ლითონის მოაჯირი
(ტიპი _ 6)

ლითონის მოაჯირი
(ტიპი _ 6)

მოაჯირი
(ტიპი_7)

მოაჯირი
(ტიპი_7)

მოაჯირი
(ტიპი_7)

11 15 14 13 12

ფასადი "15-11"
ღერძებს შორის

m :1:100

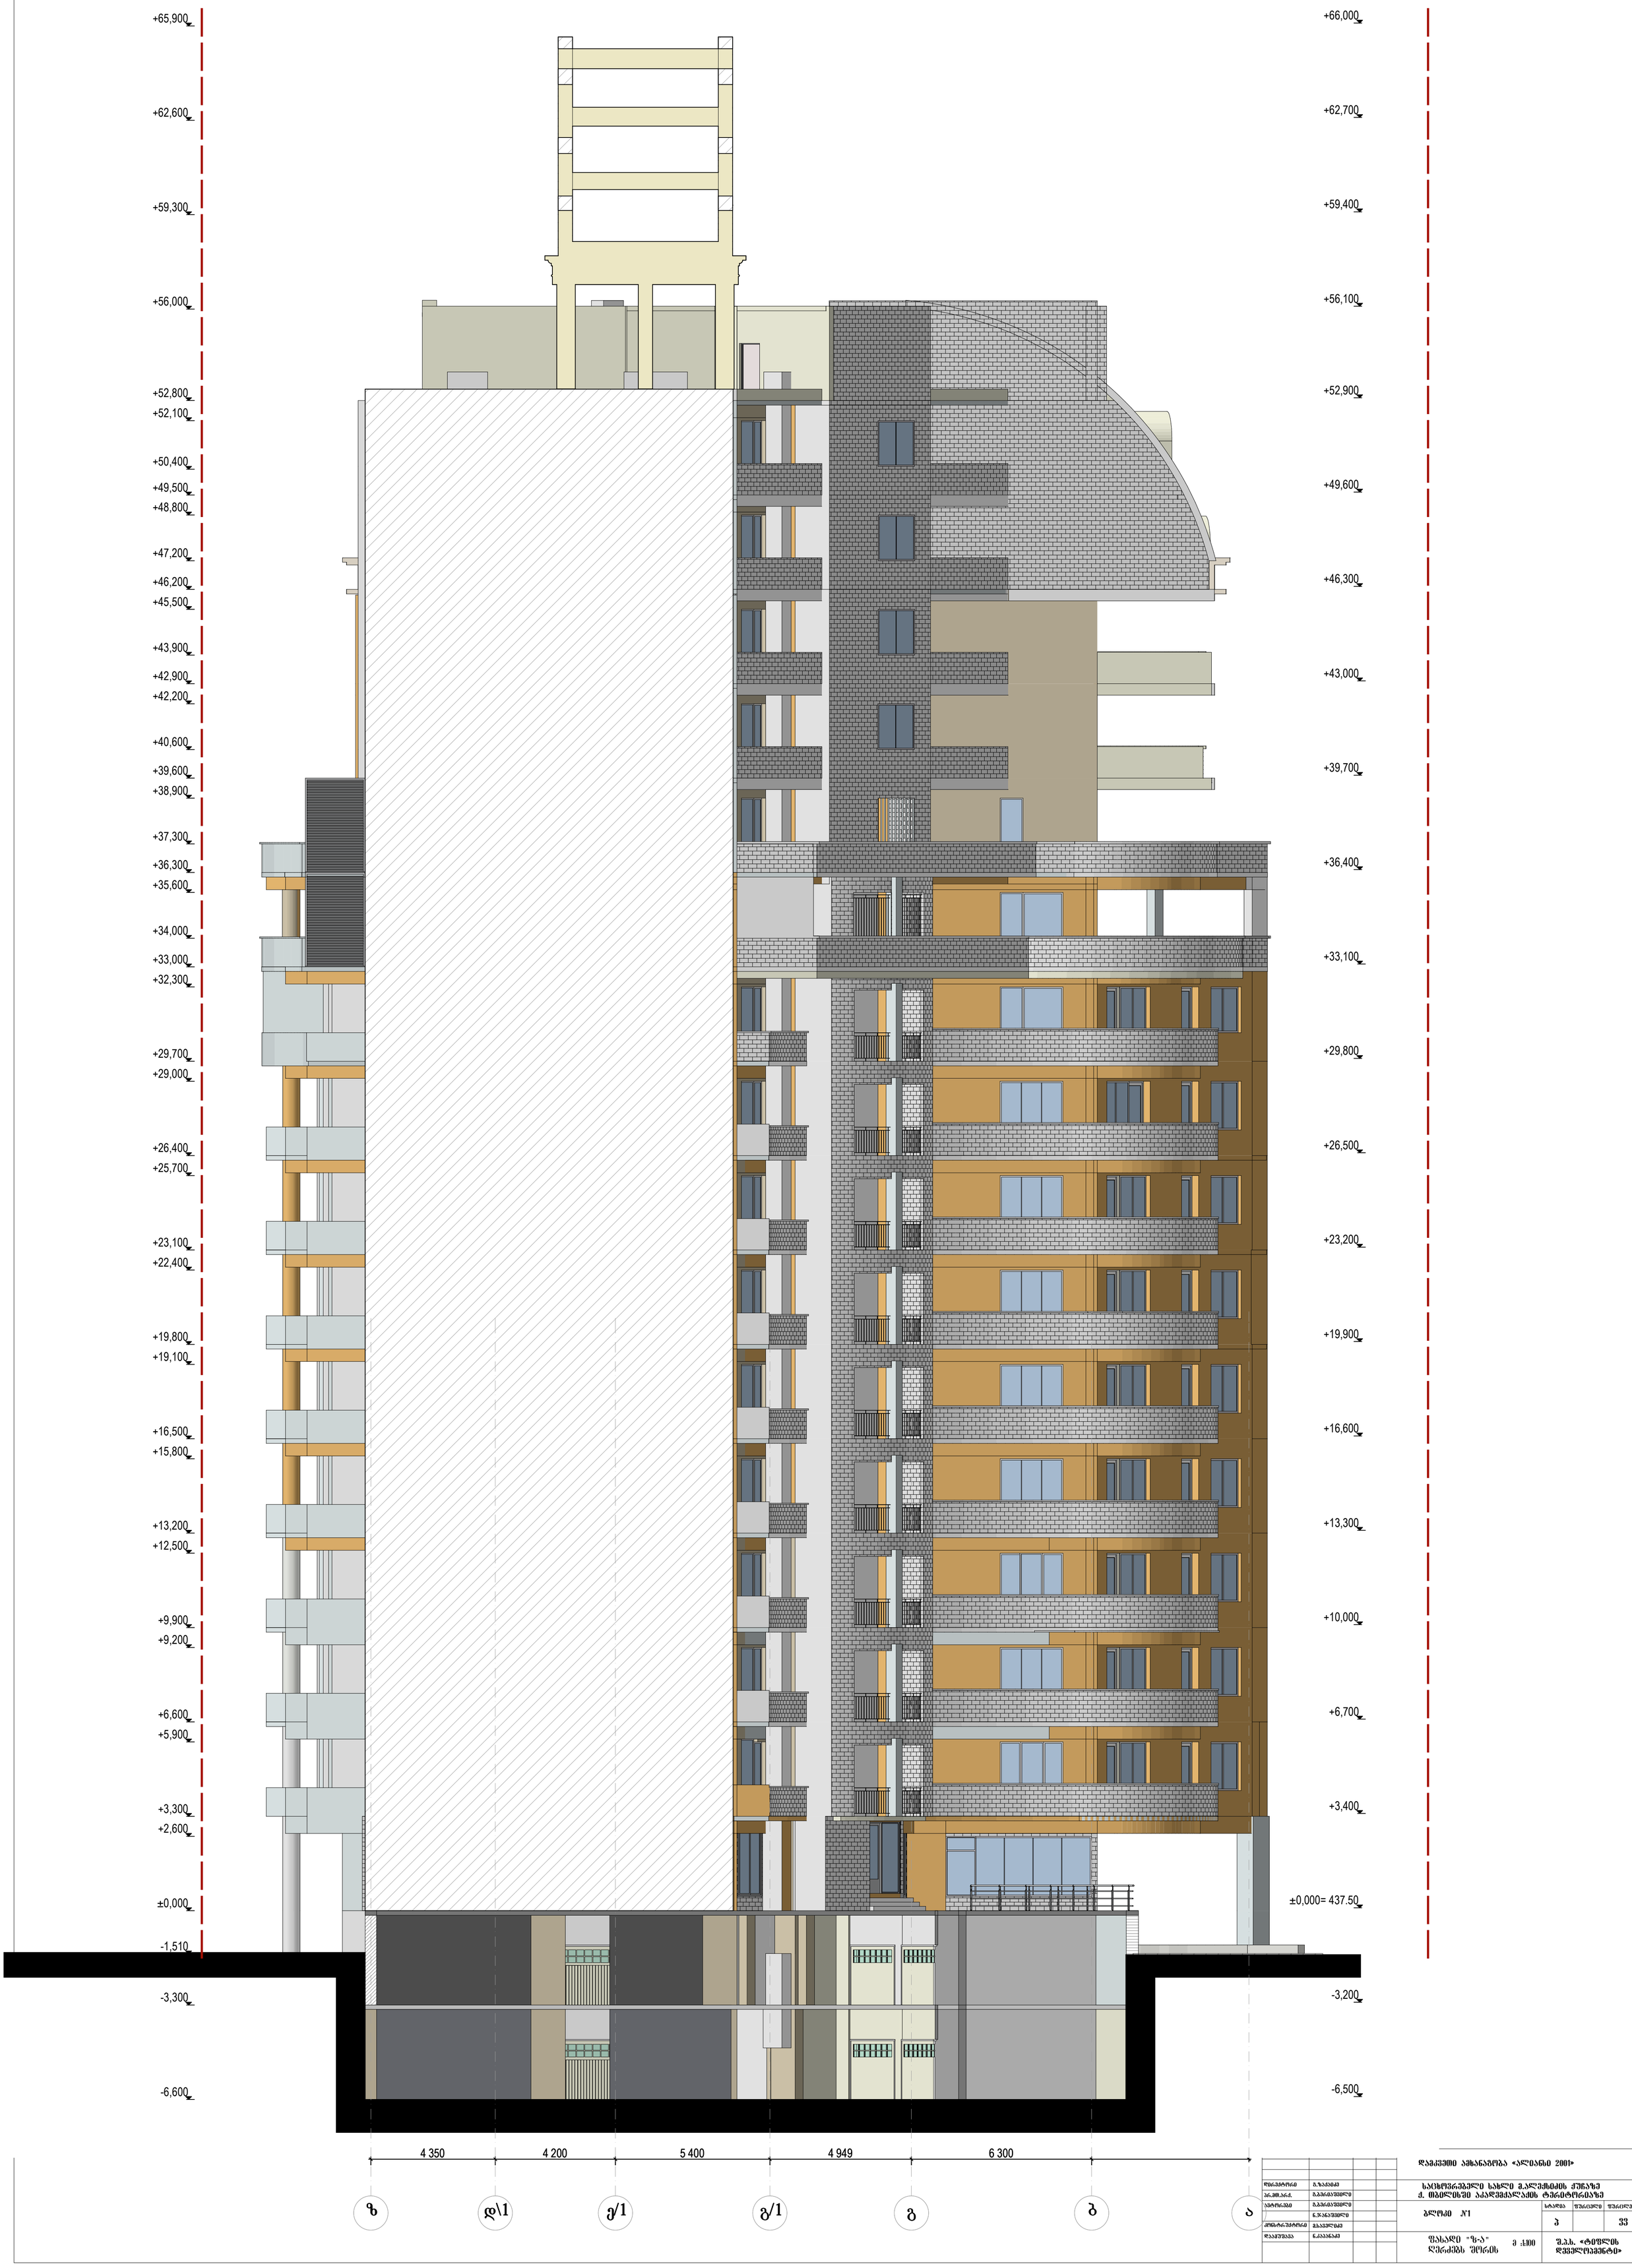

				დამკვეთი ამხანაგობა «ალიანსი 2001»
დირექტორი	ბ.ზაქაიძე			
პატრონი	ბ.ბერიაშვილი			
	ნ.ჯინჭარაძე			ბლოკი №1
კონსტრუქტორი	მ.ბაქრაძე			
დიზაინერი	ნ.ქარჩავა			ფასადი "ზ-ა" ღერძების შორის მ 1:100

სტადია	ფურცელი	ფურცლები
პ		33

შ.პ.ს. «ტეფლის დეველოპმენტი»