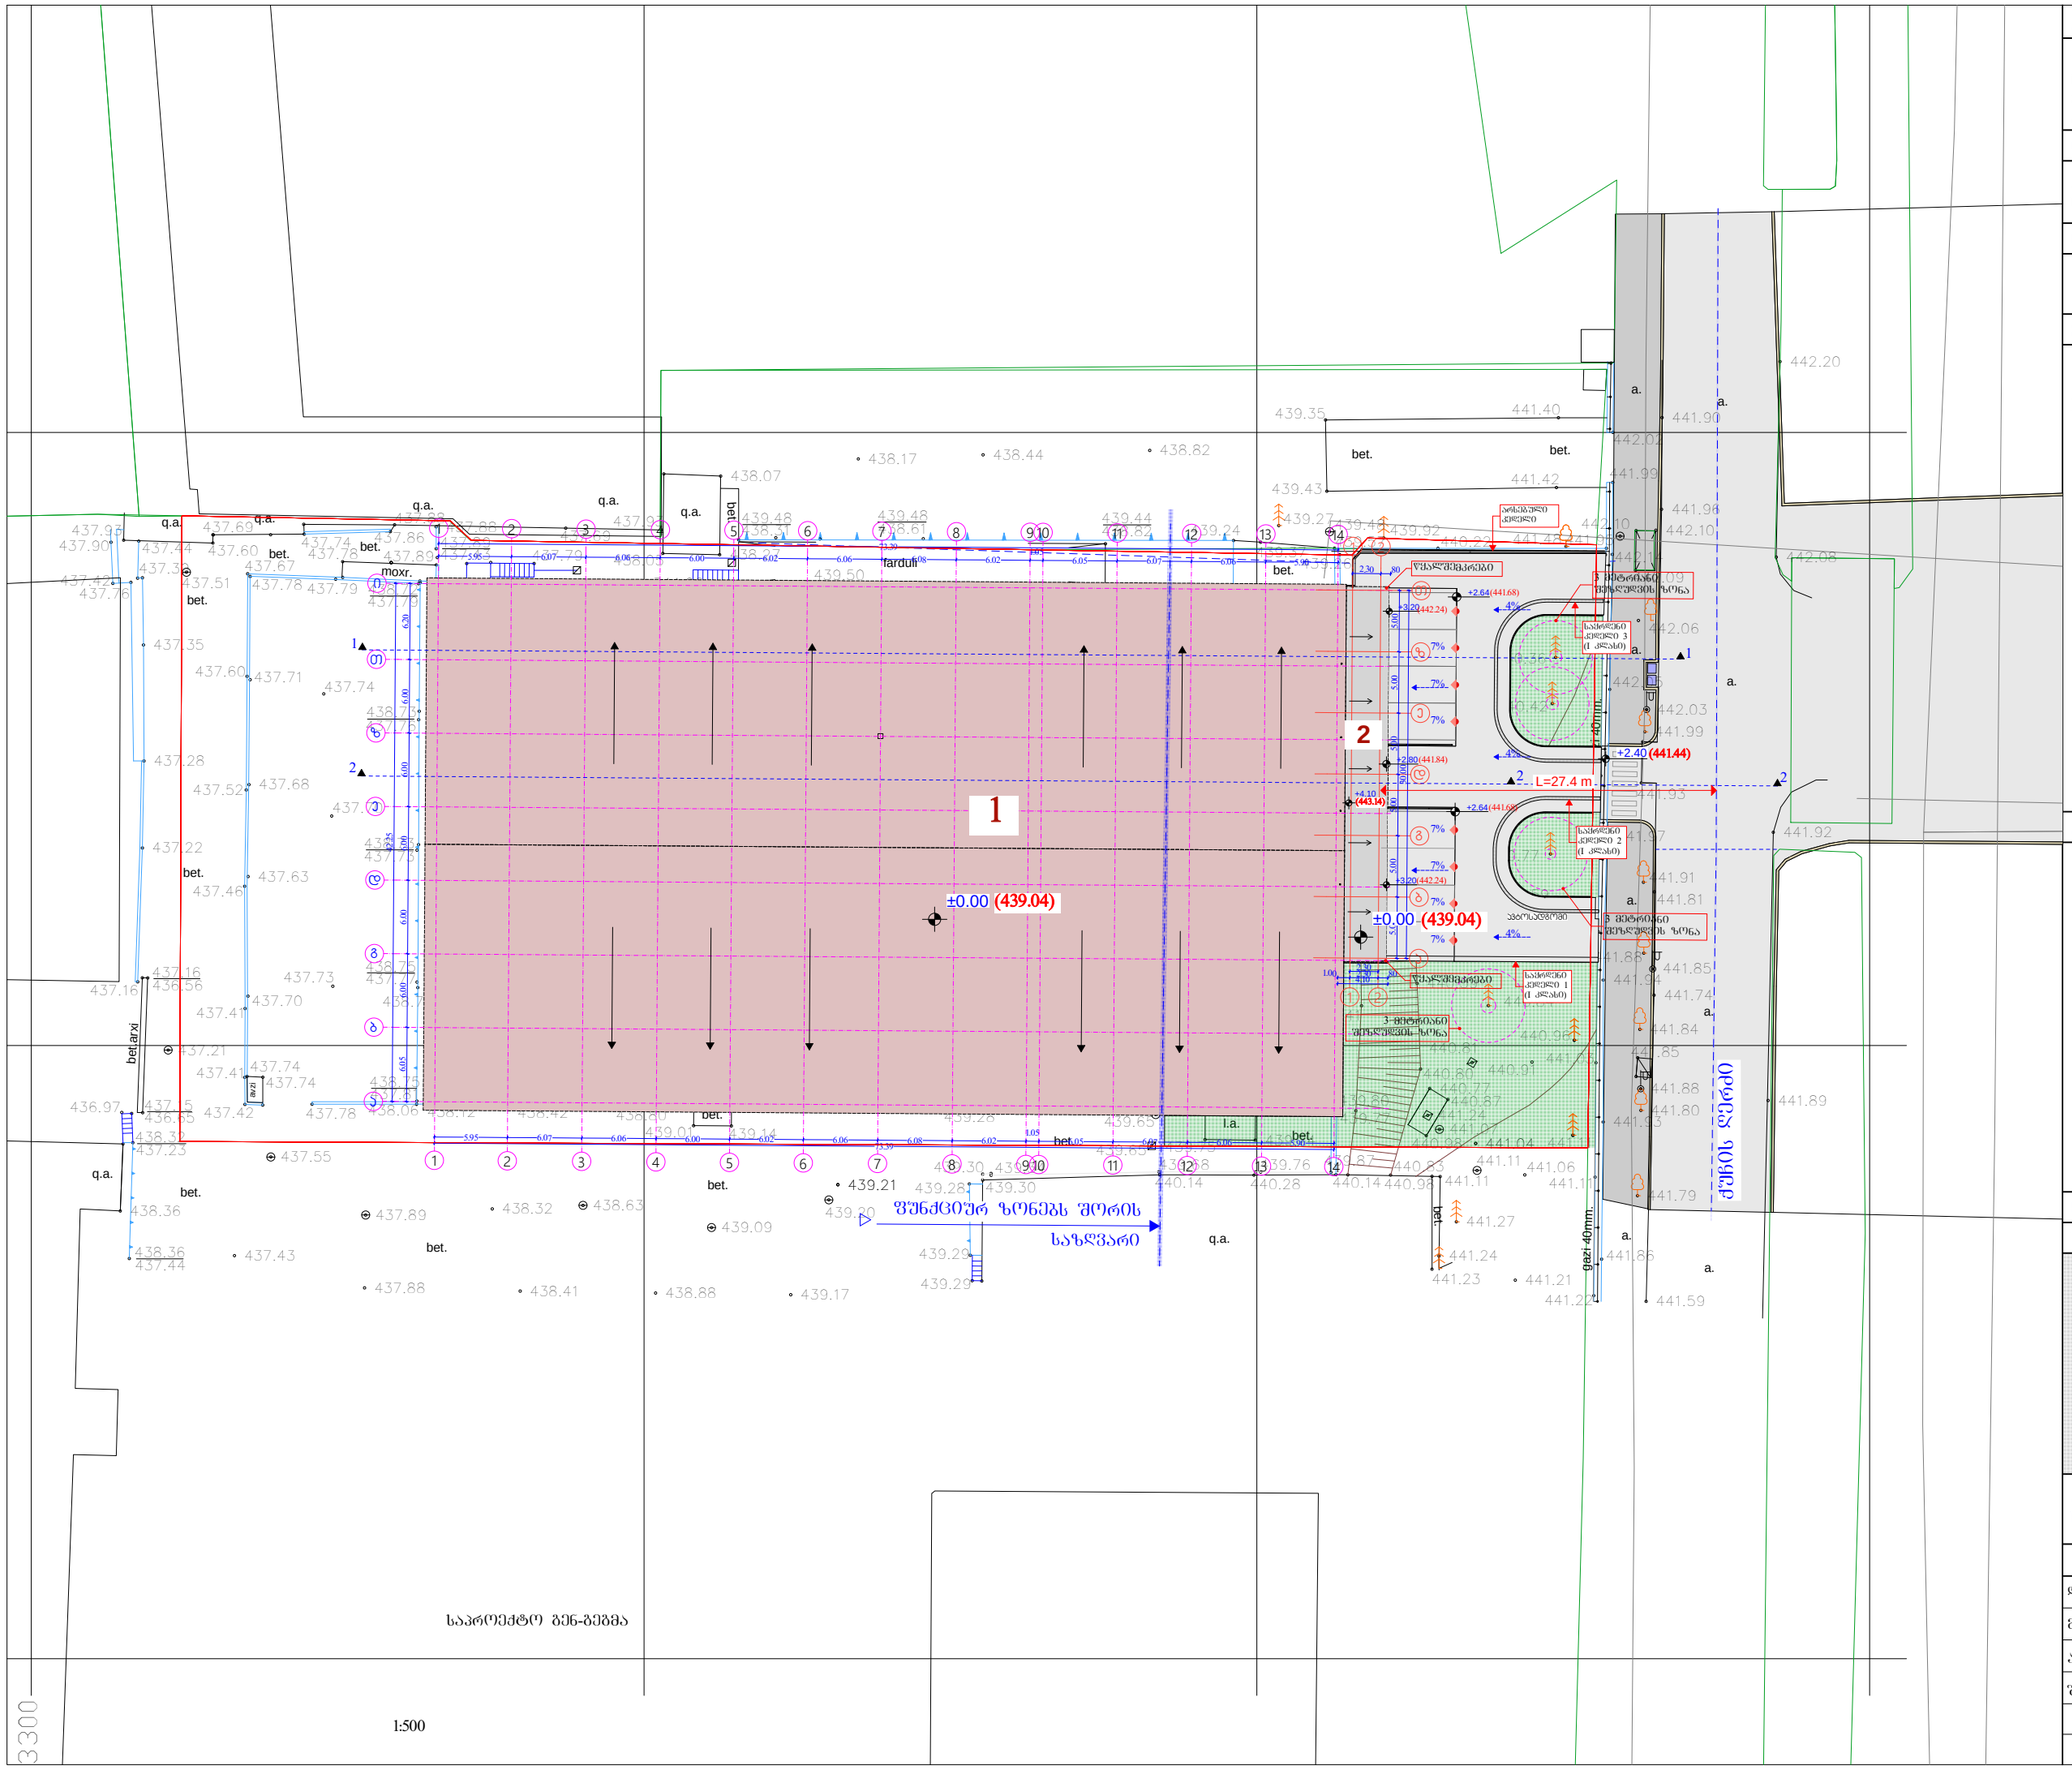

პროექტის დასახელება:

ს.ს. "სარაჯიშვილი"-ს სასაწყობე შენობა სასაწყობე შენობა-ნაგებობაზე ბაძანის მიშენება და ღია ავტოსადგომის მოწყობა
კორექტირებული პროექტი

ობიექტის მისამართი:

ქ. თბილისი, სარაჯიშვილის გამზირი, №4
ს/კ № 01.11.04.026.155

ნახაზის დასახელება:

საპროექტო გენ.გეგმა მ 1:500

ექსპლიკაცია:

1. არსებული შენობა
2. საპროექტო მიშენება

პირობითი აღნიშვნები:

საკადასტრო საზღვარი

რკინა-ბეტონის მონოლითი

დამკვეთი:

სს „სარაჯიშვილი„

A&D Studio

Architecture, Interior Design

პროექტის სტადია:	არქიტექტურული ნაწილი	
თანამდებობა	გვარი	ხელმოწერა
დირექტორი	გ.ადამია	
მთ.არქიტექტორი	გ.დლონტი	
არქიტექტორი	გ.აბულაძე	
შემსრულებელი		
ფორმატი	შკალა	
A 3		2022 წელი

ტოპოგრაფიული აგეგმვა

მასშტაბი	1:500
თარიღი	2022წ.

შემსრულებელი	შპს „გეომშენი 2020“
ხელმძღვანელი	გ. ჭანტურია
ტოპოგრაფი	გ. ჭანტურია
კამერალური დამუშავება	გ. ჭანტურია

ტოპოგრაფიული აგეგმვის UTM პროექციის ზონა WGS 84-ის ელიფსოიდის ზონა

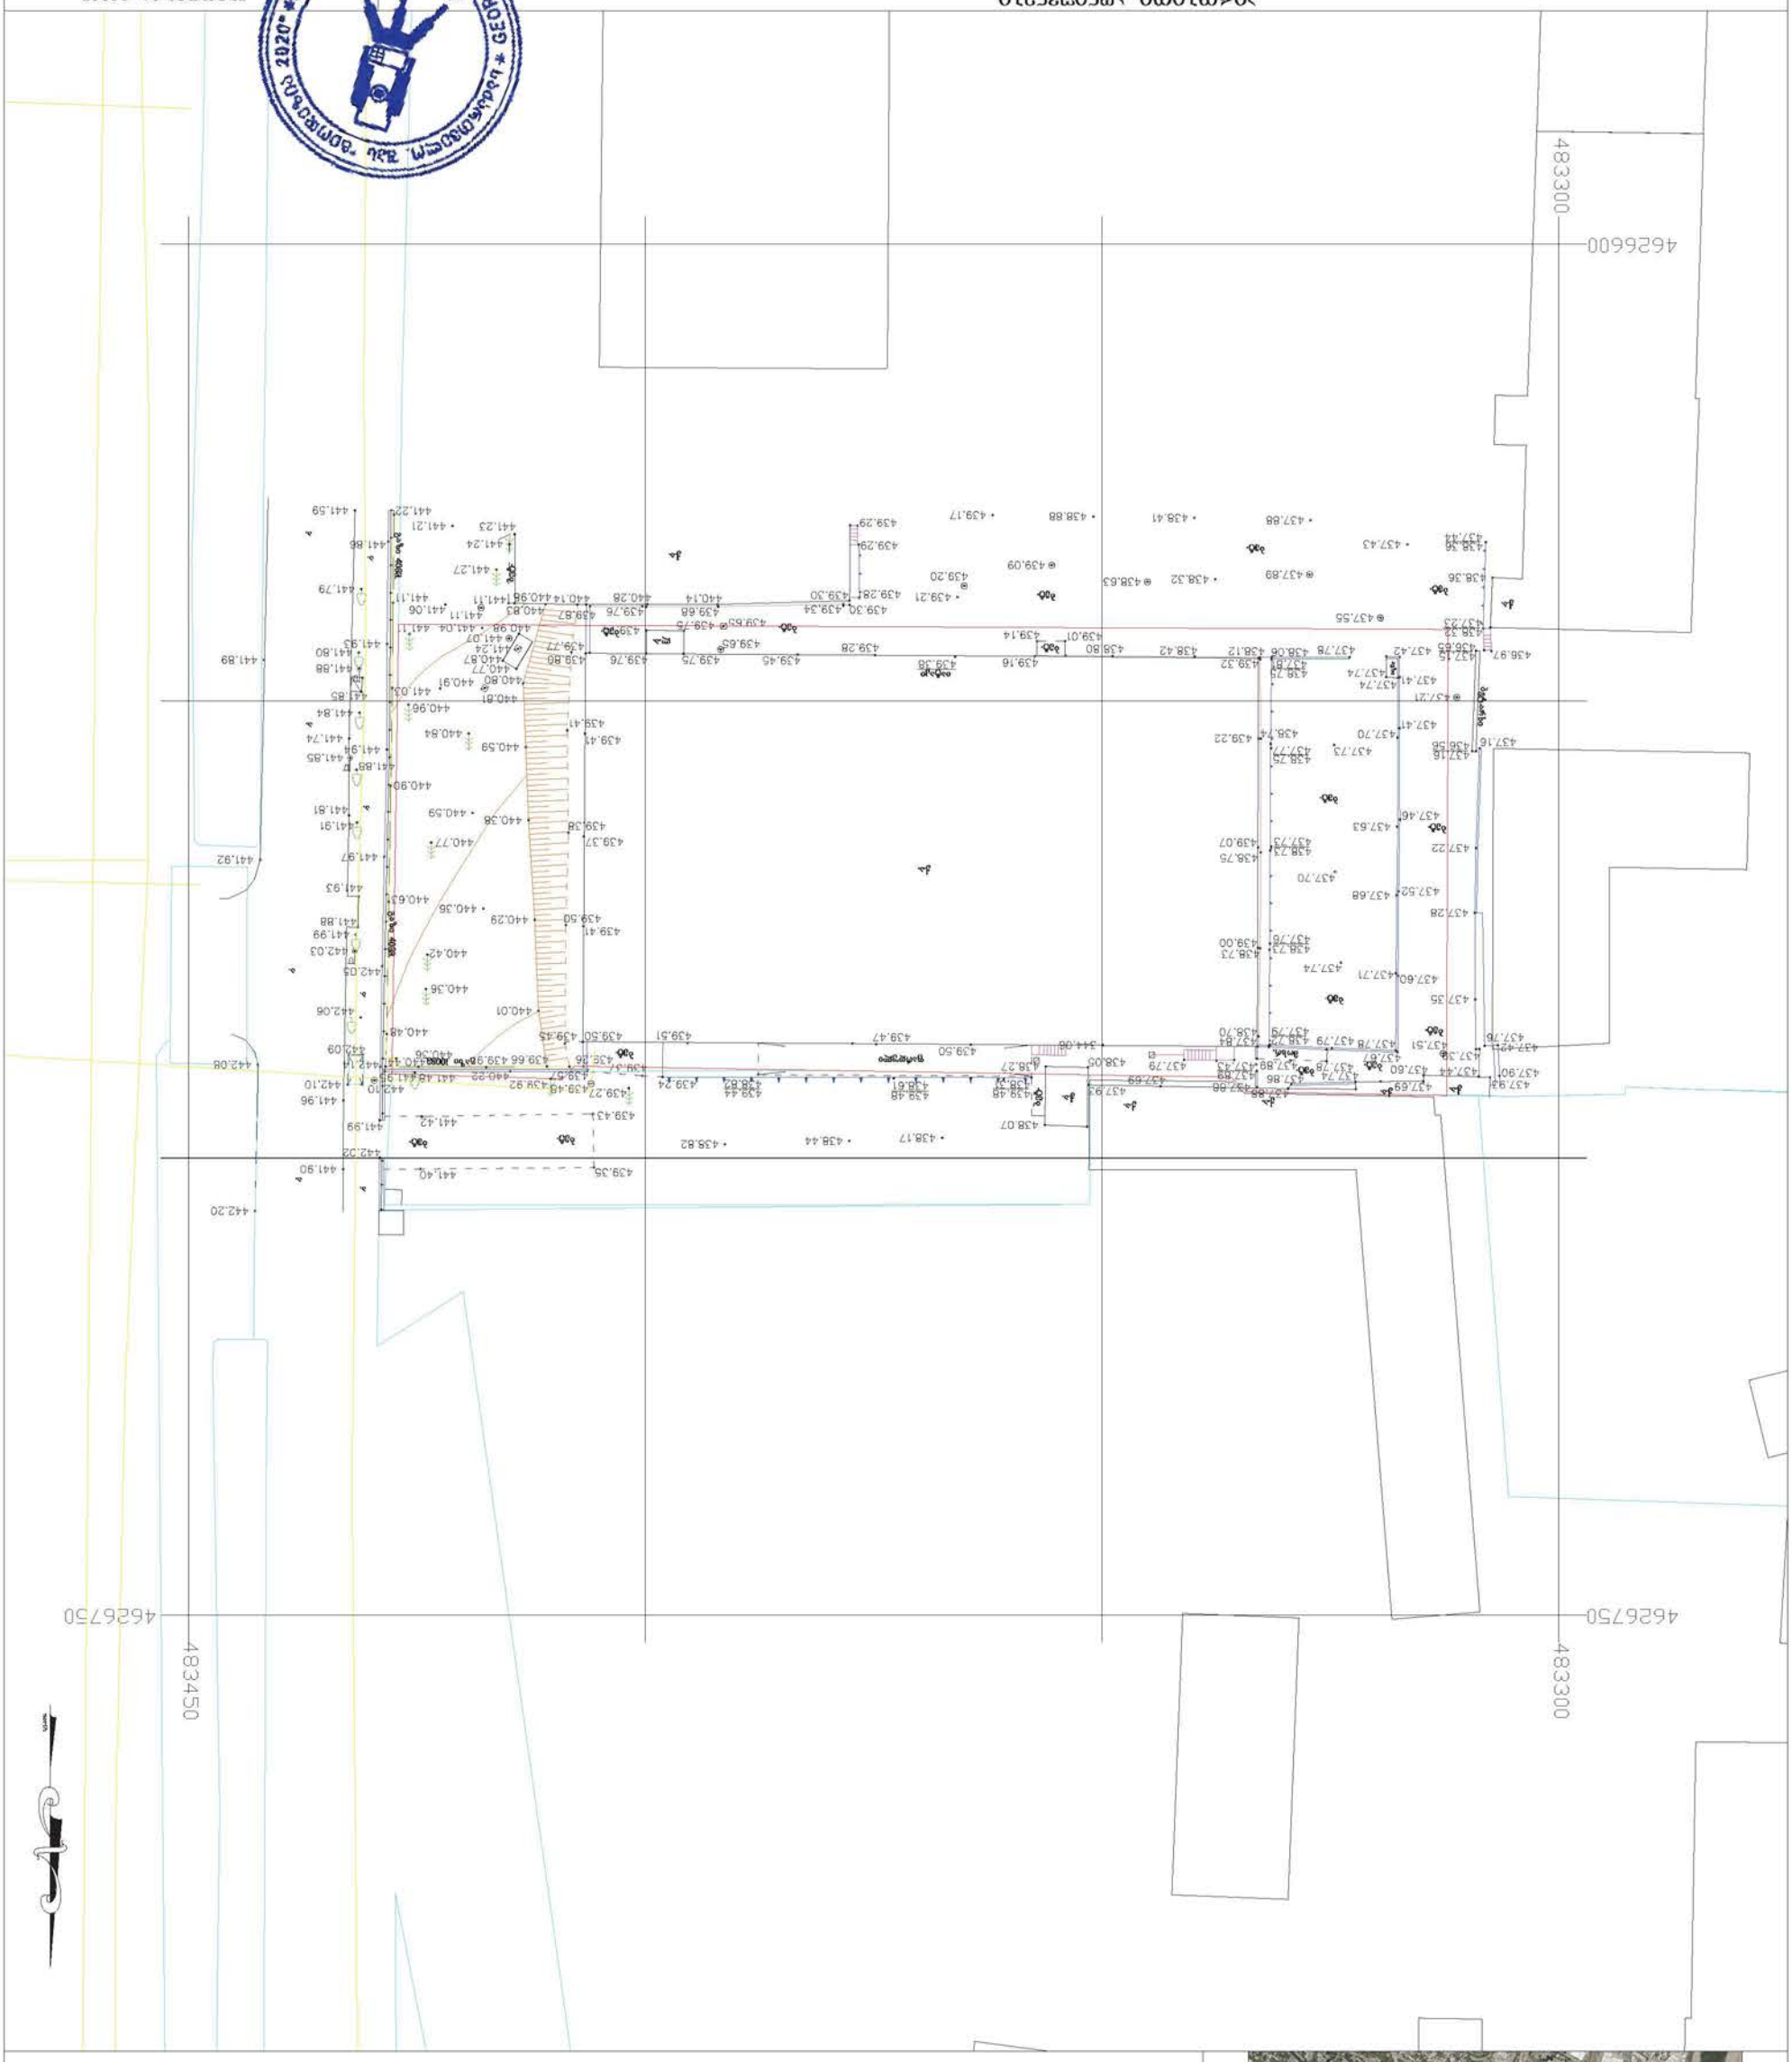



ტოპოგრაფიული აგეგმვა
1:2000

01.11.04.026.155 ს/კ ნაკვეთის ფარგლებში ტოპოგრაფიული აგეგმვის ნახაზი

შპს „გეომშენი 2020“ ს/კ 405349886