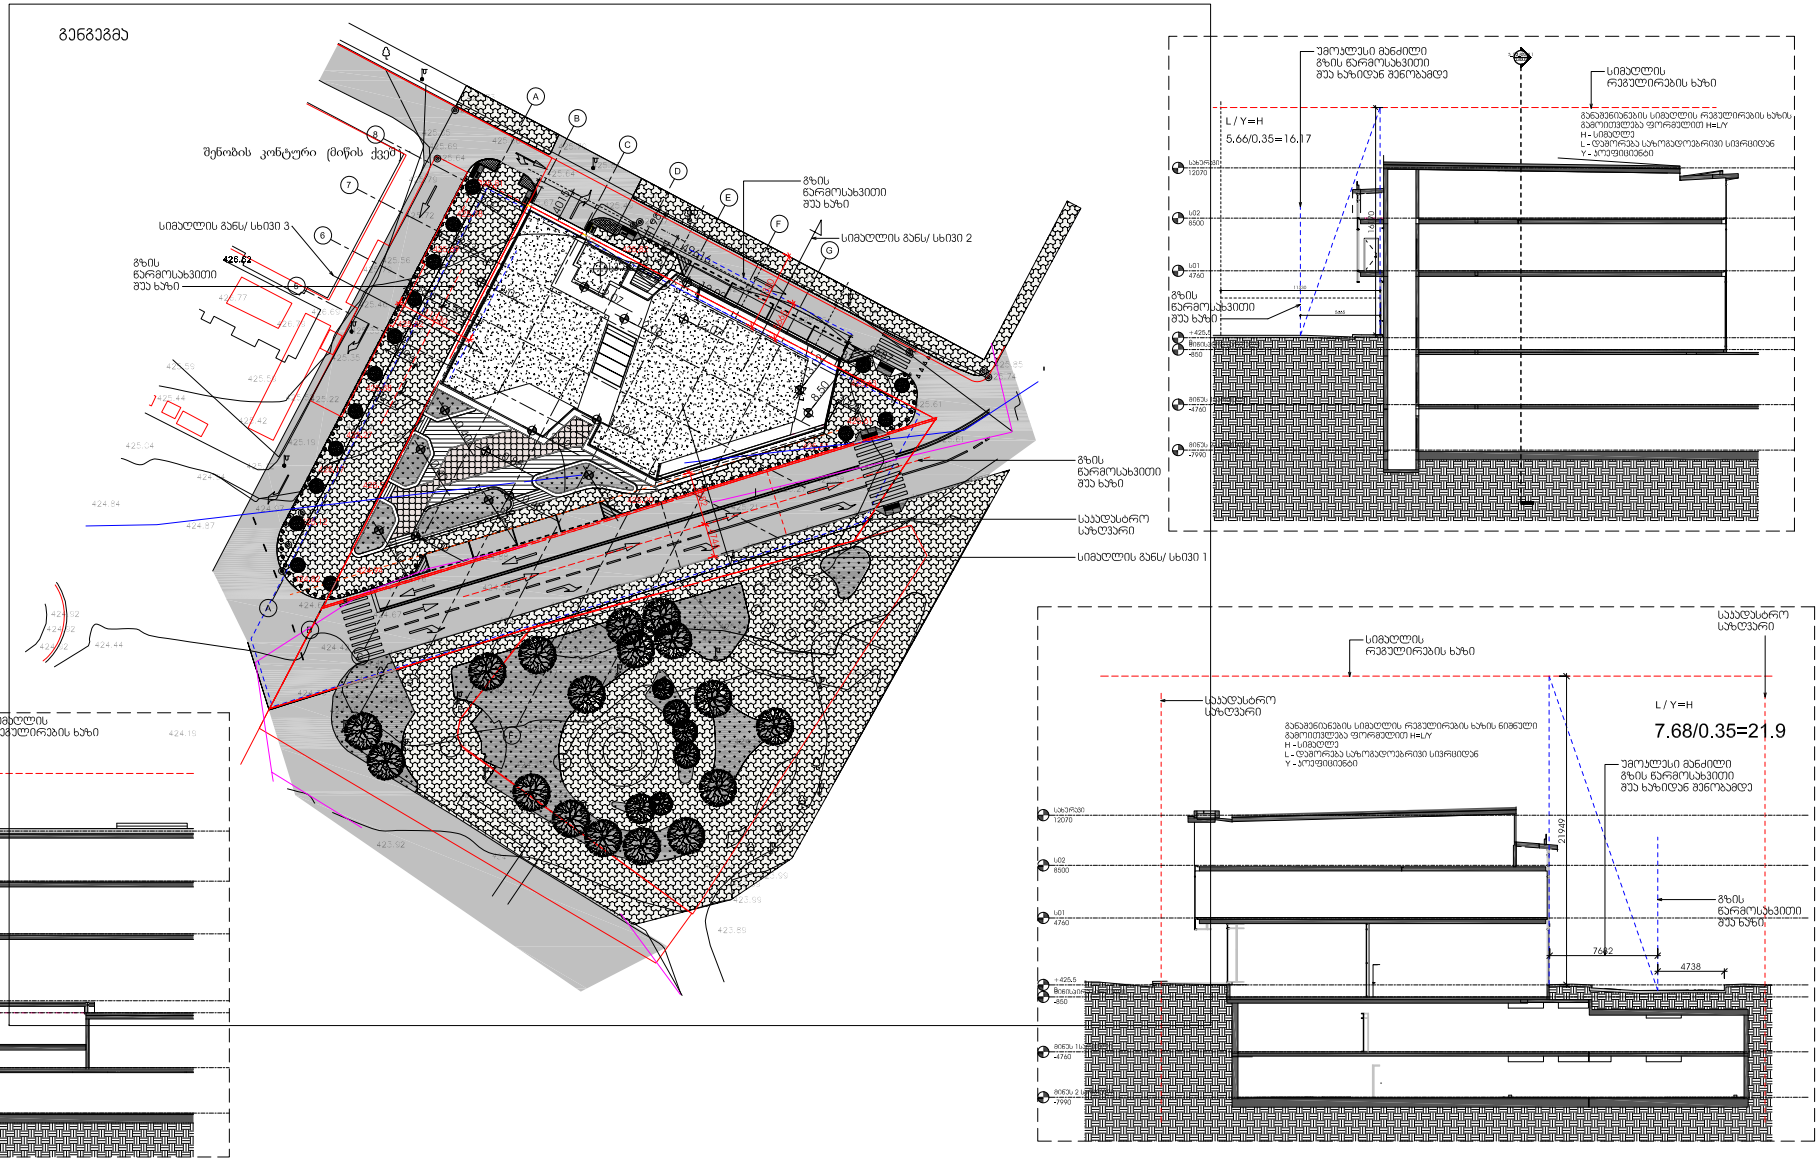
გენგეგმა
შენობის კონტური (მიწის ქვეშ)
სიმაღლის გან/ სხივი 3
გზის ნარმოსახვითი შუა ხაზი
426.62
გზის ნარმოსახვითი შუა ხაზი
სიმაღლის გან/ სხივი 2
გზის ნარმოსახვითი შუა ხაზი
საავდასტრო საზღვარი
სიმაღლის გან/ სხივი 1
უმოკლესი მანძილი გზის ნარმოსახვითი შუა ხაზიდან შენობამდე
სიმაღლის რეგულირების ხაზი
L / Y=H
5.66/0.35=16.17
განაშენიანების სიმაღლის რეგულირების ხაზის ნიშნული გამოითვლება ფორმულით H=L/Y
H - სიმაღლე
L - დაშორება საზოგადოებრივი სივრციდან
Y - პოლუციონი
სიმაღლის რეგულირების ხაზი
განაშენიანების სიმაღლის რეგულირების ხაზის ნიშნული გამოითვლება ფორმულით H=L/Y
H - სიმაღლე
L - დაშორება საზოგადოებრივი სივრცეებიდან
Y - პოლუციონი
L / Y=H
9.50/0.35=16.17
საზოგადოებრივი სივრცის მაქსიმუმი
19000
7500
161.80
საავდასტრო საზღვარი
სიმაღლის რეგულირების ხაზი
განაშენიანების სიმაღლის რეგულირების ხაზის ნიშნული გამოითვლება ფორმულით H=L/Y
H - სიმაღლე
L - დაშორება საზოგადოებრივი სივრცეებიდან
Y - პოლუციონი
L / Y=H
7.68/0.35=21.9
უმოკლესი მანძილი გზის ნარმოსახვითი შუა ხაზიდან შენობამდე
21940
7682
4738
გზის ნარმოსახვითი შუა ხაზი