საპროექტო დოკუმენტაცია
არქიტექტურული ნაწილი
გეგმები




1:150	ფორმატი :ა-0

ექსპლიკაცია

Symbol	Description
	საკადასტრო საზღვარი
	მომიჯნავე საკადასტრო საზღვარი
	გასასვლელამდე სავალი მანძილი
	ცეცხმედეგობის ხარისხი 120წ.
	ცეცხმედეგობის ხარისხი 60წ.
	საცხოვრებელი ჯგუფი
	სასაწყობე ჯგუფი
	მწვანე საფარი
ა-ტიპი / №1 / სც-2 / დდ-3 / საცხ: 61,5 მ2 / საზ: 5.3 მ2 / ჯამი: 66.8 მ2	ბინის № / დაკავებულობის ჯგუფი / დაკავებულობის დატვირთვა / საცხოვრებელი ფართი / აივნის ფართი / საერთო ფართი
EXIT	გასასვლელის განათებული ნიშანი
გასასვლელი EXIT	გასასვლელის ნიშანის განთავსების ადგილი.
FIRE ALARM	სახანძრო ღილაკი
	საგანგებო ხმოვანი განგაშის საკომუნიკაციო სისტემა
	ავარიული განათება
	საავარიო განათება
	ორმხრივი კავშირის სისტემა
	სახანძრო მისაერთებელი
კ.ა.ა	კვამლის ავტომატური აღმომჩენი
კ.მ.მ.	კვამლზე მორეაგირე მაუწყებელი
ა/ს	ავტომატური საშხეფი სისტემა
	ხელის ცეცხლმაქრი

პრ. დასახელება

მრავალბინიანი საცხოვრებელი სახლი
არქიტექტურული ნაწილი
ს.კ. 01.10.07.007.175
ბლოკი E-1 E-2

დამკვეთი/შემსრულებელი

შ.პ.ს. ჯიდი+
ს.კ. 438 731 990

დირექტორი	შ.ქუთათელაძე
პრ.ავტორი	გ.ბეჟუაშვილი
შეასრულა	გ.ბეჟუაშვილი

ნახაზის დასახელება

-3,30 ნიშნულზე ავტოსადგომების განლაგების სქემა







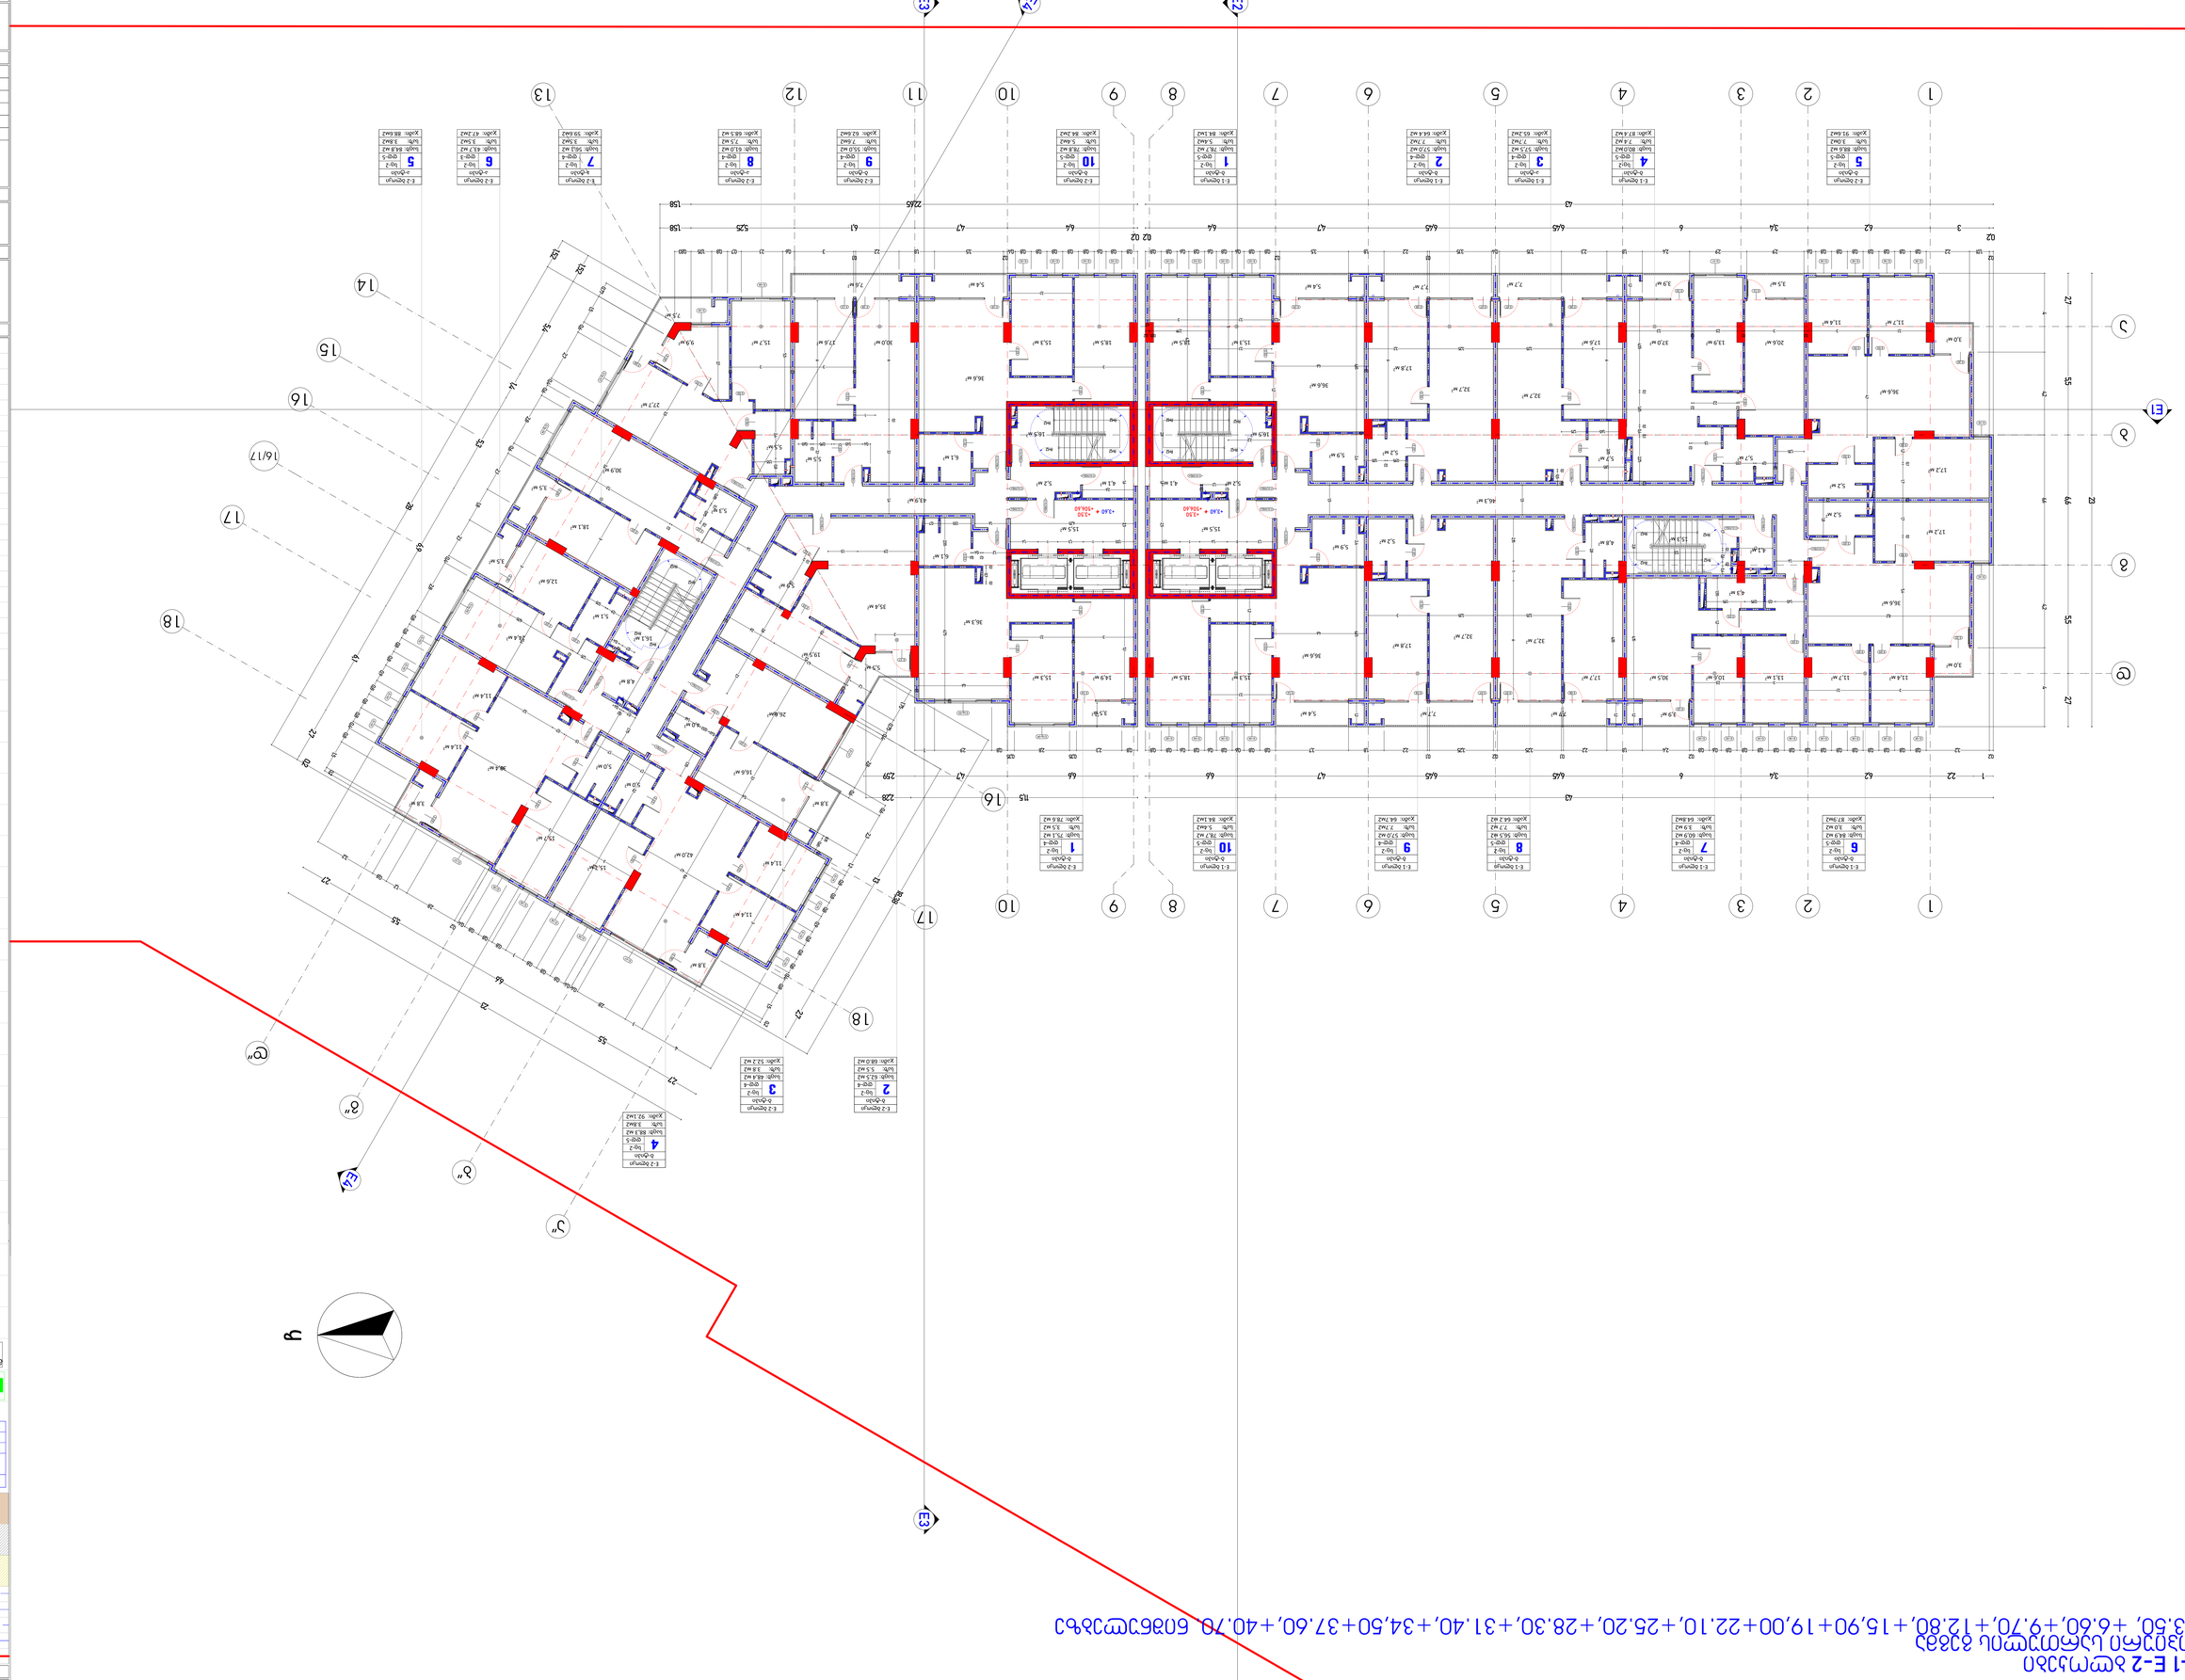

			11

2. სრული +3.50 ნიშნულის გეგმა




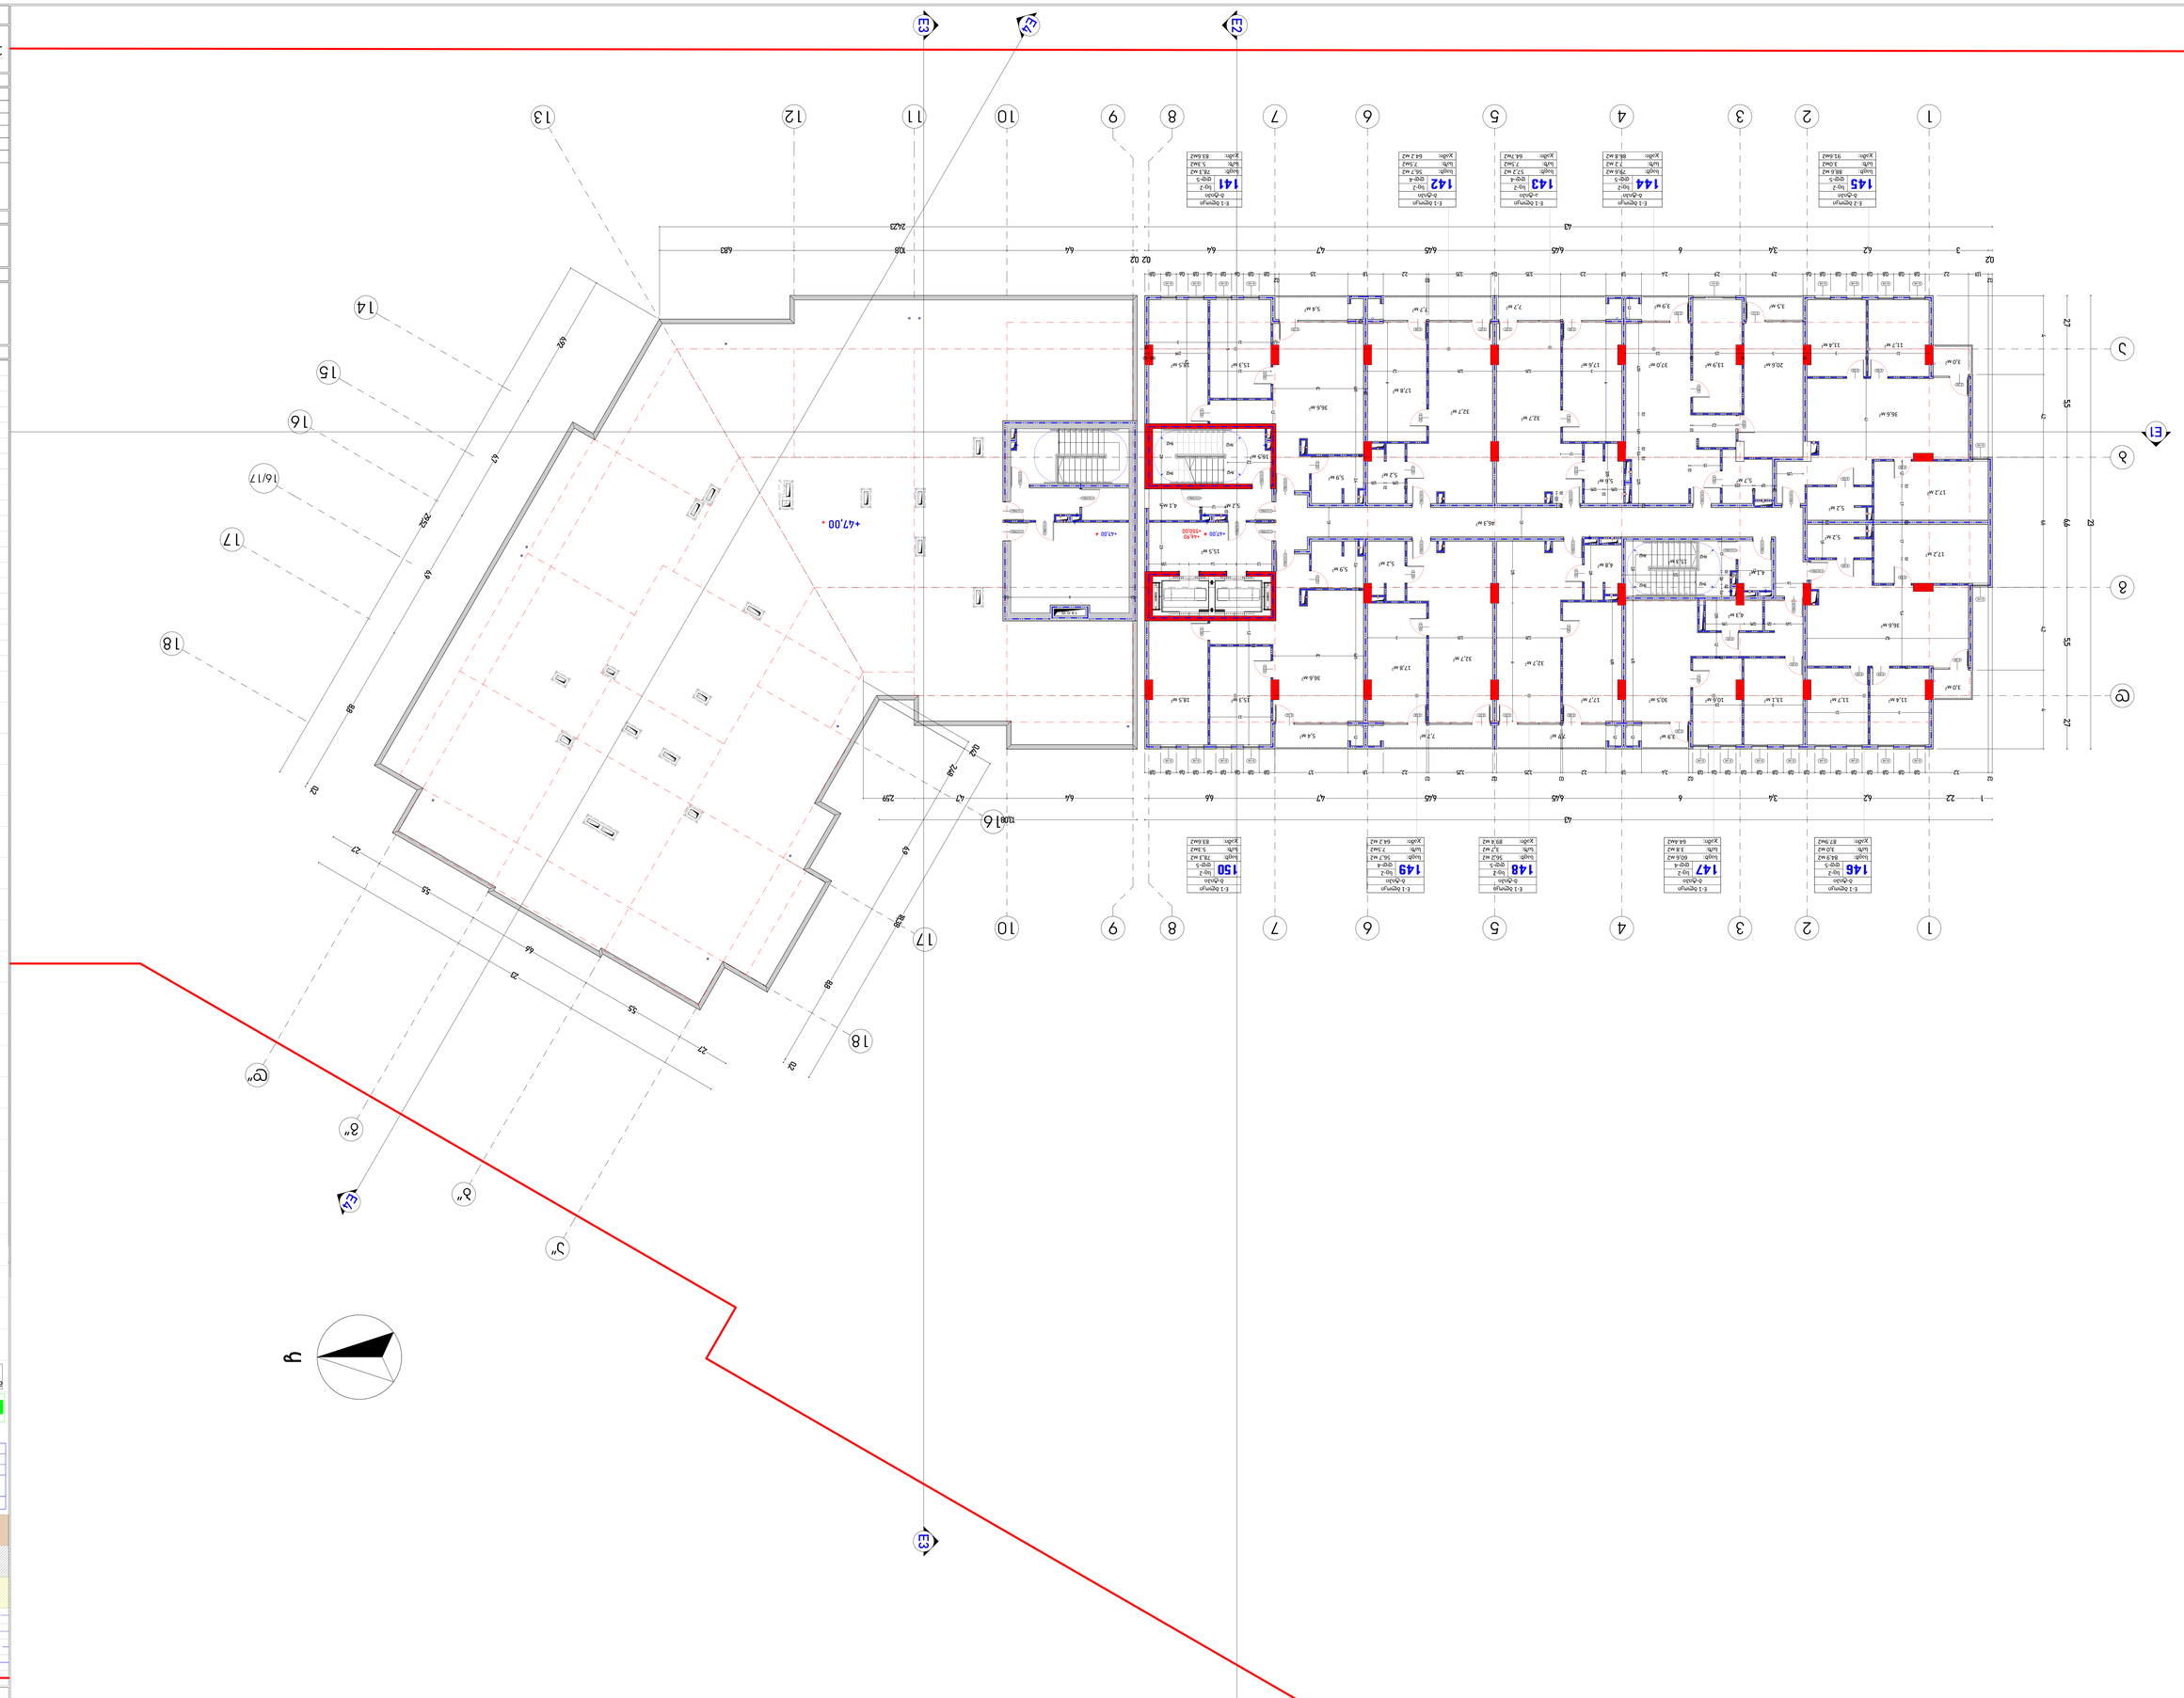



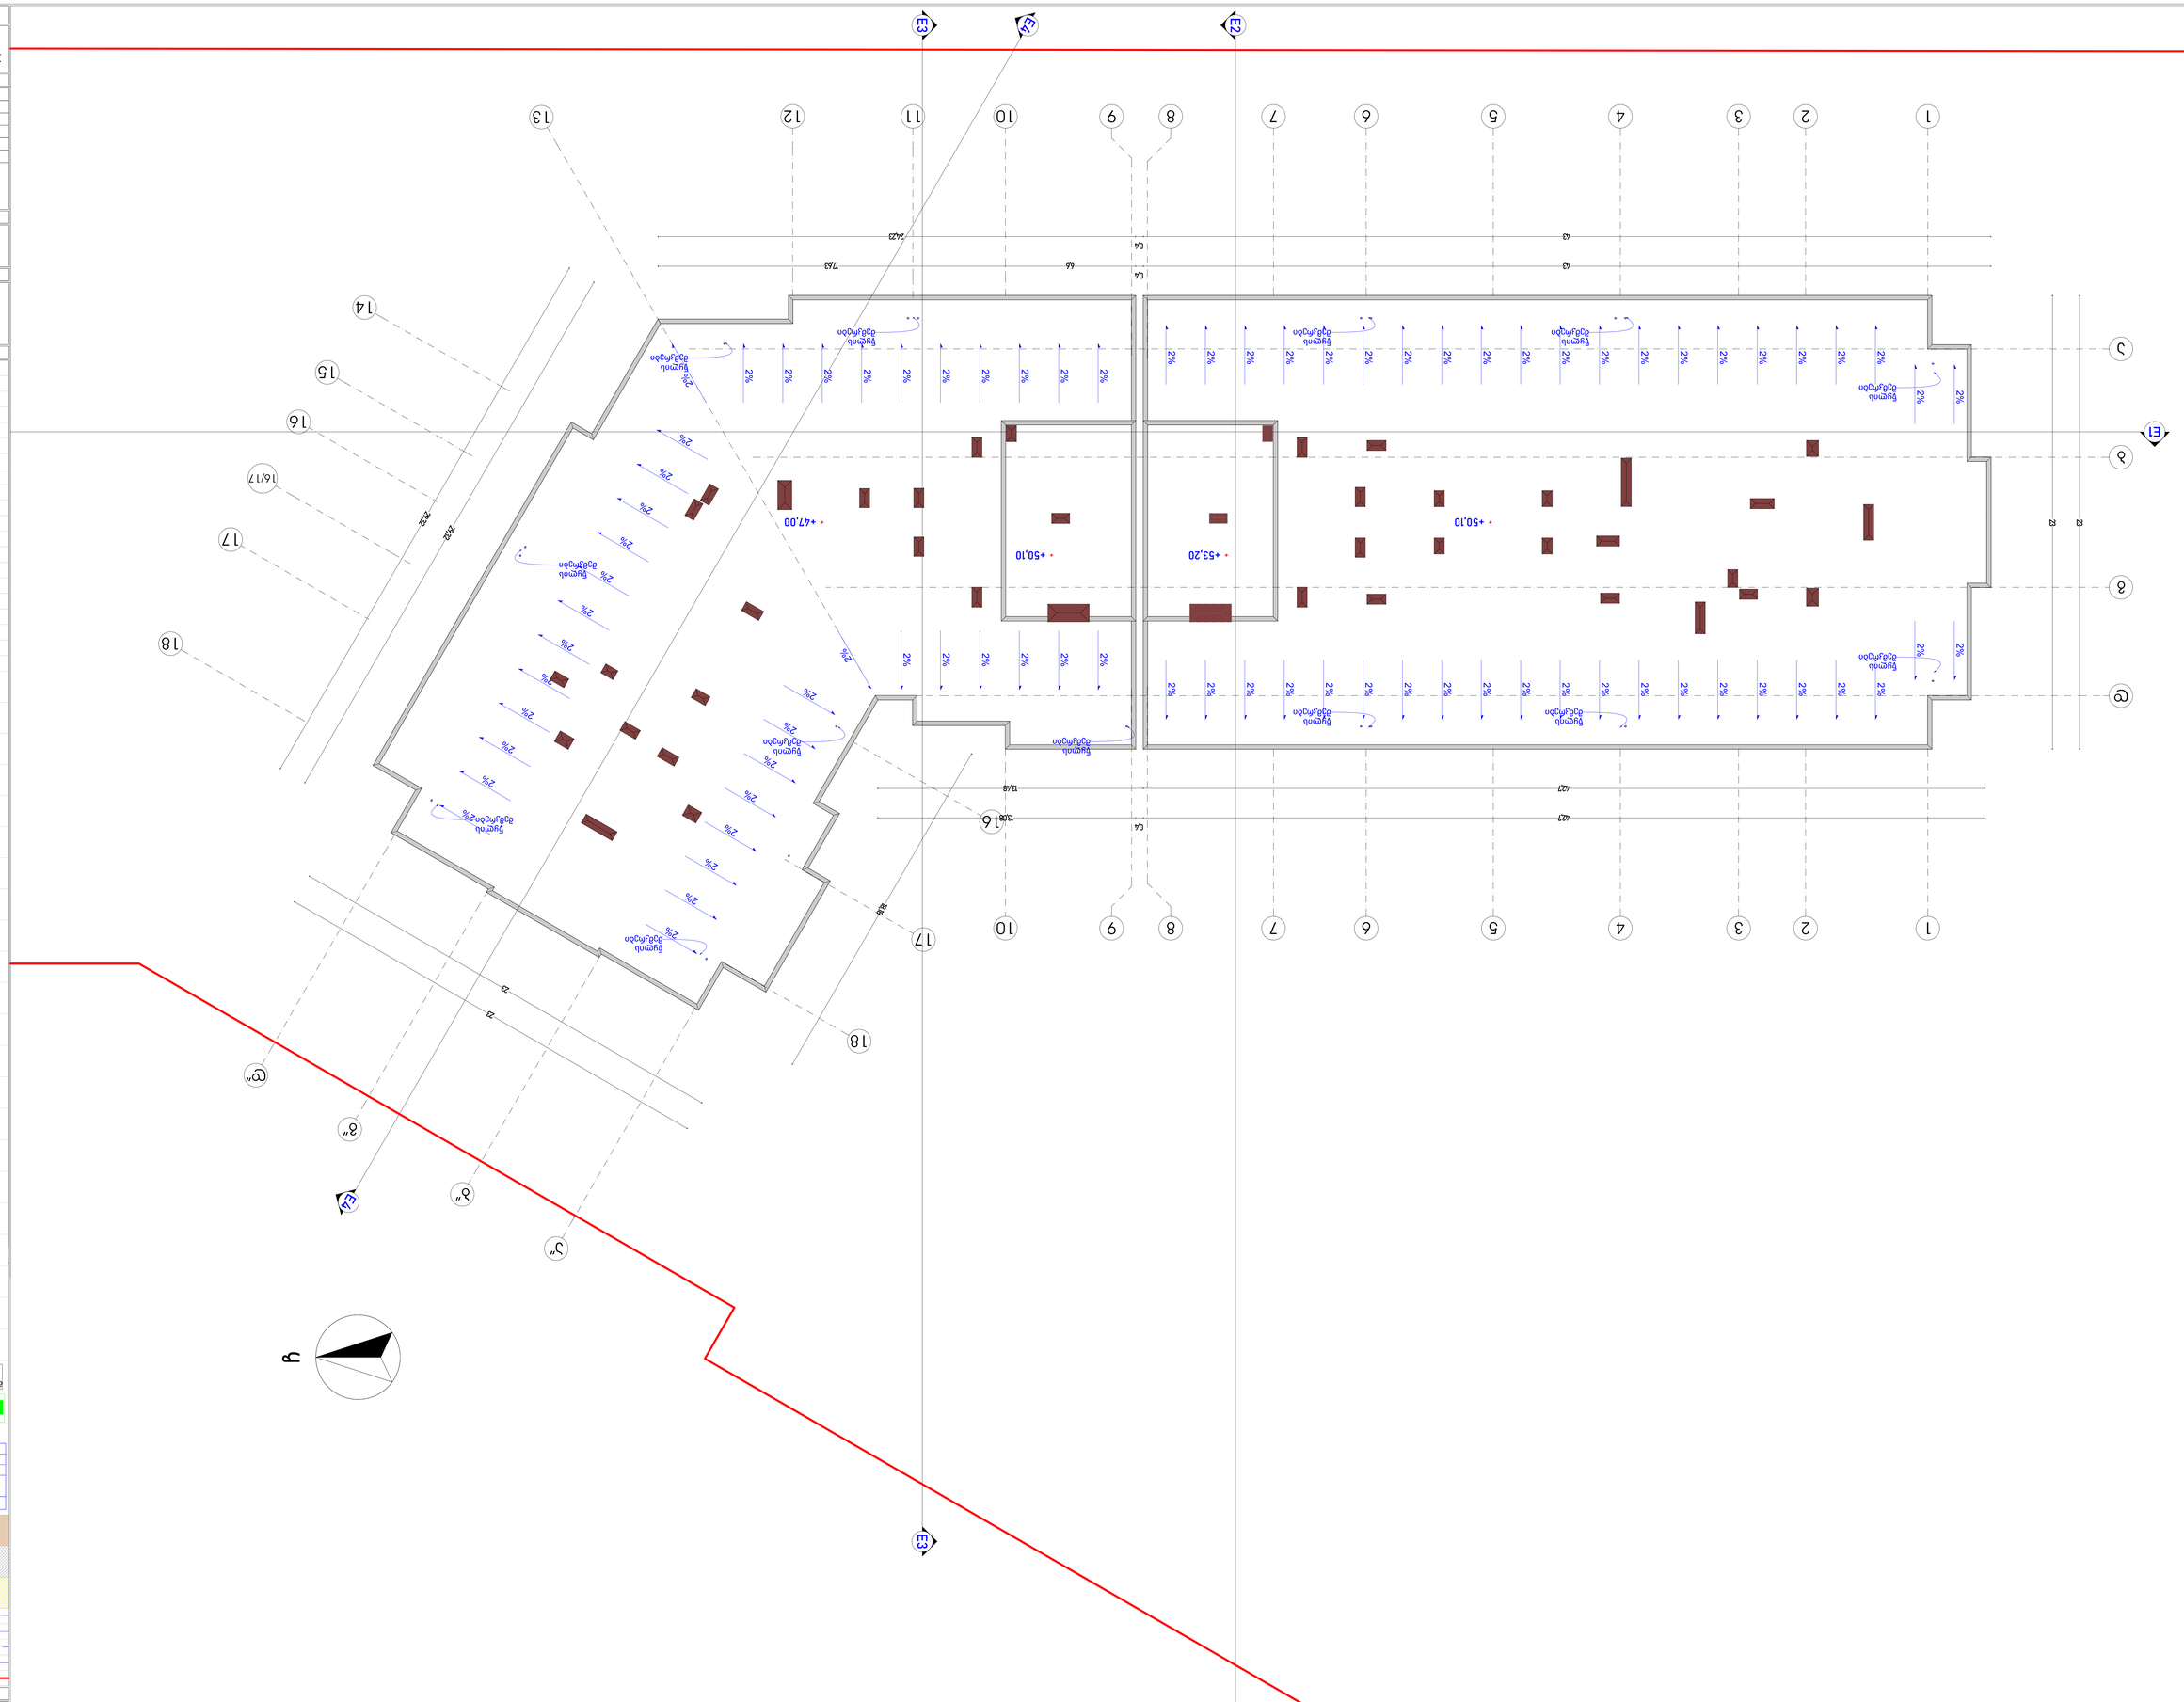
E1
E2
E3
+47,00
+50,10
+53,20
+50,10
2%
42,27
42,23
7,43
6,6
7,43
7,02
13,48
16,02
7,02
7,82
7,82
8,88
2
2
2

საპროექტო დოკუმენტაცია
არქიტექტურული ნაწილი
41 უსაფრთხოება

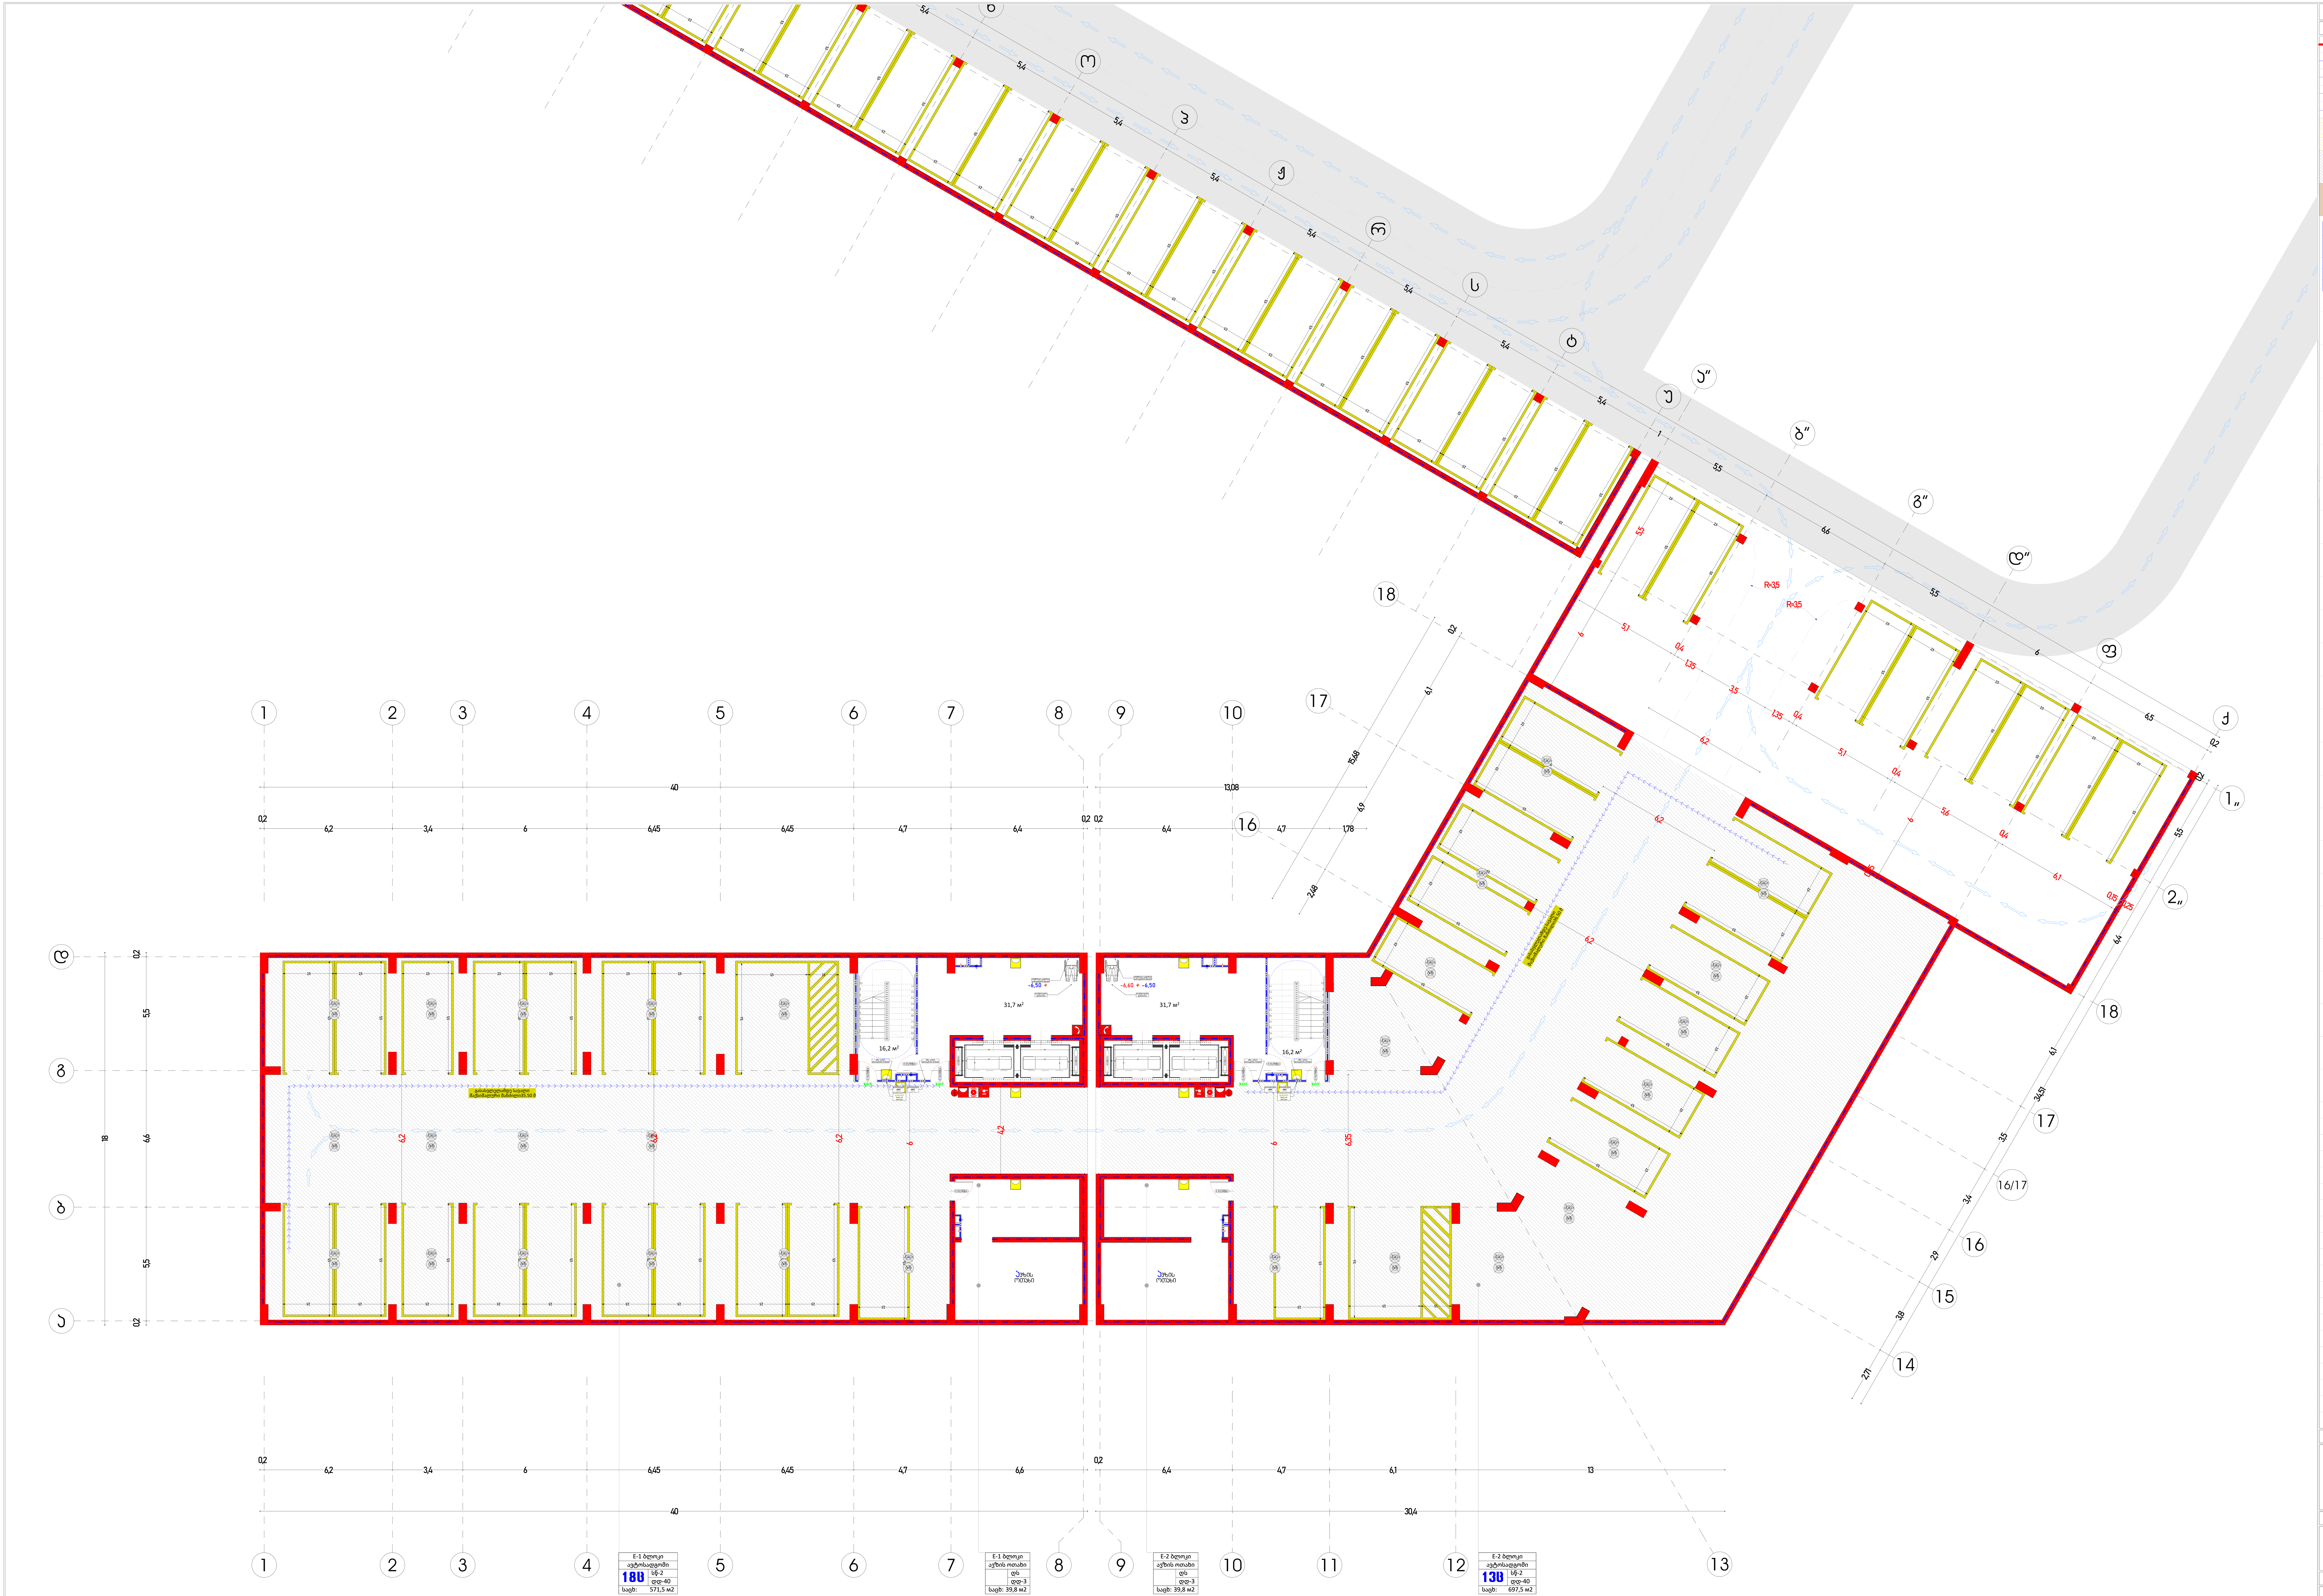

1:100 | ფორმატი :ა-0

ექსპლიკაცია

	საკადასტრო საზღვარი
	მომიჯნავე საკადასტრო საზღვარი
	გასასვლელამდე სავალი მანძილი
	ცეცხმედეგობის ხარისხი 120წ.
	ცეცხმედეგობის ხარისხი 60წ.
	საცხოვრებელი ჯგუფი
	სასაწყობე ჯგუფი
	მწვანე საფარი
ა-ტიპი	ბინის №
№1 სც-2	დაკავებულობის ჯგუფი
დდ-3	დაკავებულობის დატვირთვა
საცხ: 61,5 მ2	საცხოვრებელი ფართი
საზ: 5.3 მ2	აივნის ფართი
ჯამი: 66.8 მ2	საერთო ფართი
EXIT	გასასვლელის განათებული ნიშანი
გასასვლელი EXIT	გასასვლელის ნიშანის განთავსების ადგილი.
FIRE ALARM	სახანძრო ღილაკი
	საგანგებო ხმოვანი განგაშის საკომუნიკაციო სისტემა
	ავარიული განათება
	საავარიო განათება
	ორმხრივი კავშირის სისტემა
	სახანძრო მისაერთებელი
კ.ა.ა	კვამლის ავტომატური აღმომჩენი
კ.მ.მ.	კვამლზე მორეაგირე მაუწყებელი
ა/ს	ავტომატური საშხეფი სისტემა
	ხელის ცეცხლმაქრი

პრ. დასახელება

მრავალბინიანი საცხოვრებელი სახლი
არქიტექტურული ნაწილი
ს.კ. 01.10.07.007.175
ბლოკი E-1 E-2

დამკვეთი/შემსრულებელი

შ.პ.ს. ჯიდი+
ს.კ. 438 731 990

დირექტორი	შ.ქუთათელაძე
პრ.ავტორი	გ.ბექუაშვილი
შეასრულა	გ.ბექუაშვილი

ნახაზის დასახელება

-2. სართ. -6.60 ნიშნული

1:100	ფრაგმენტი 3-0






ტიპიური 14 სართული
E-2 ბლოკი

ტიპიური 15 სართული
E-1 ბლოკი

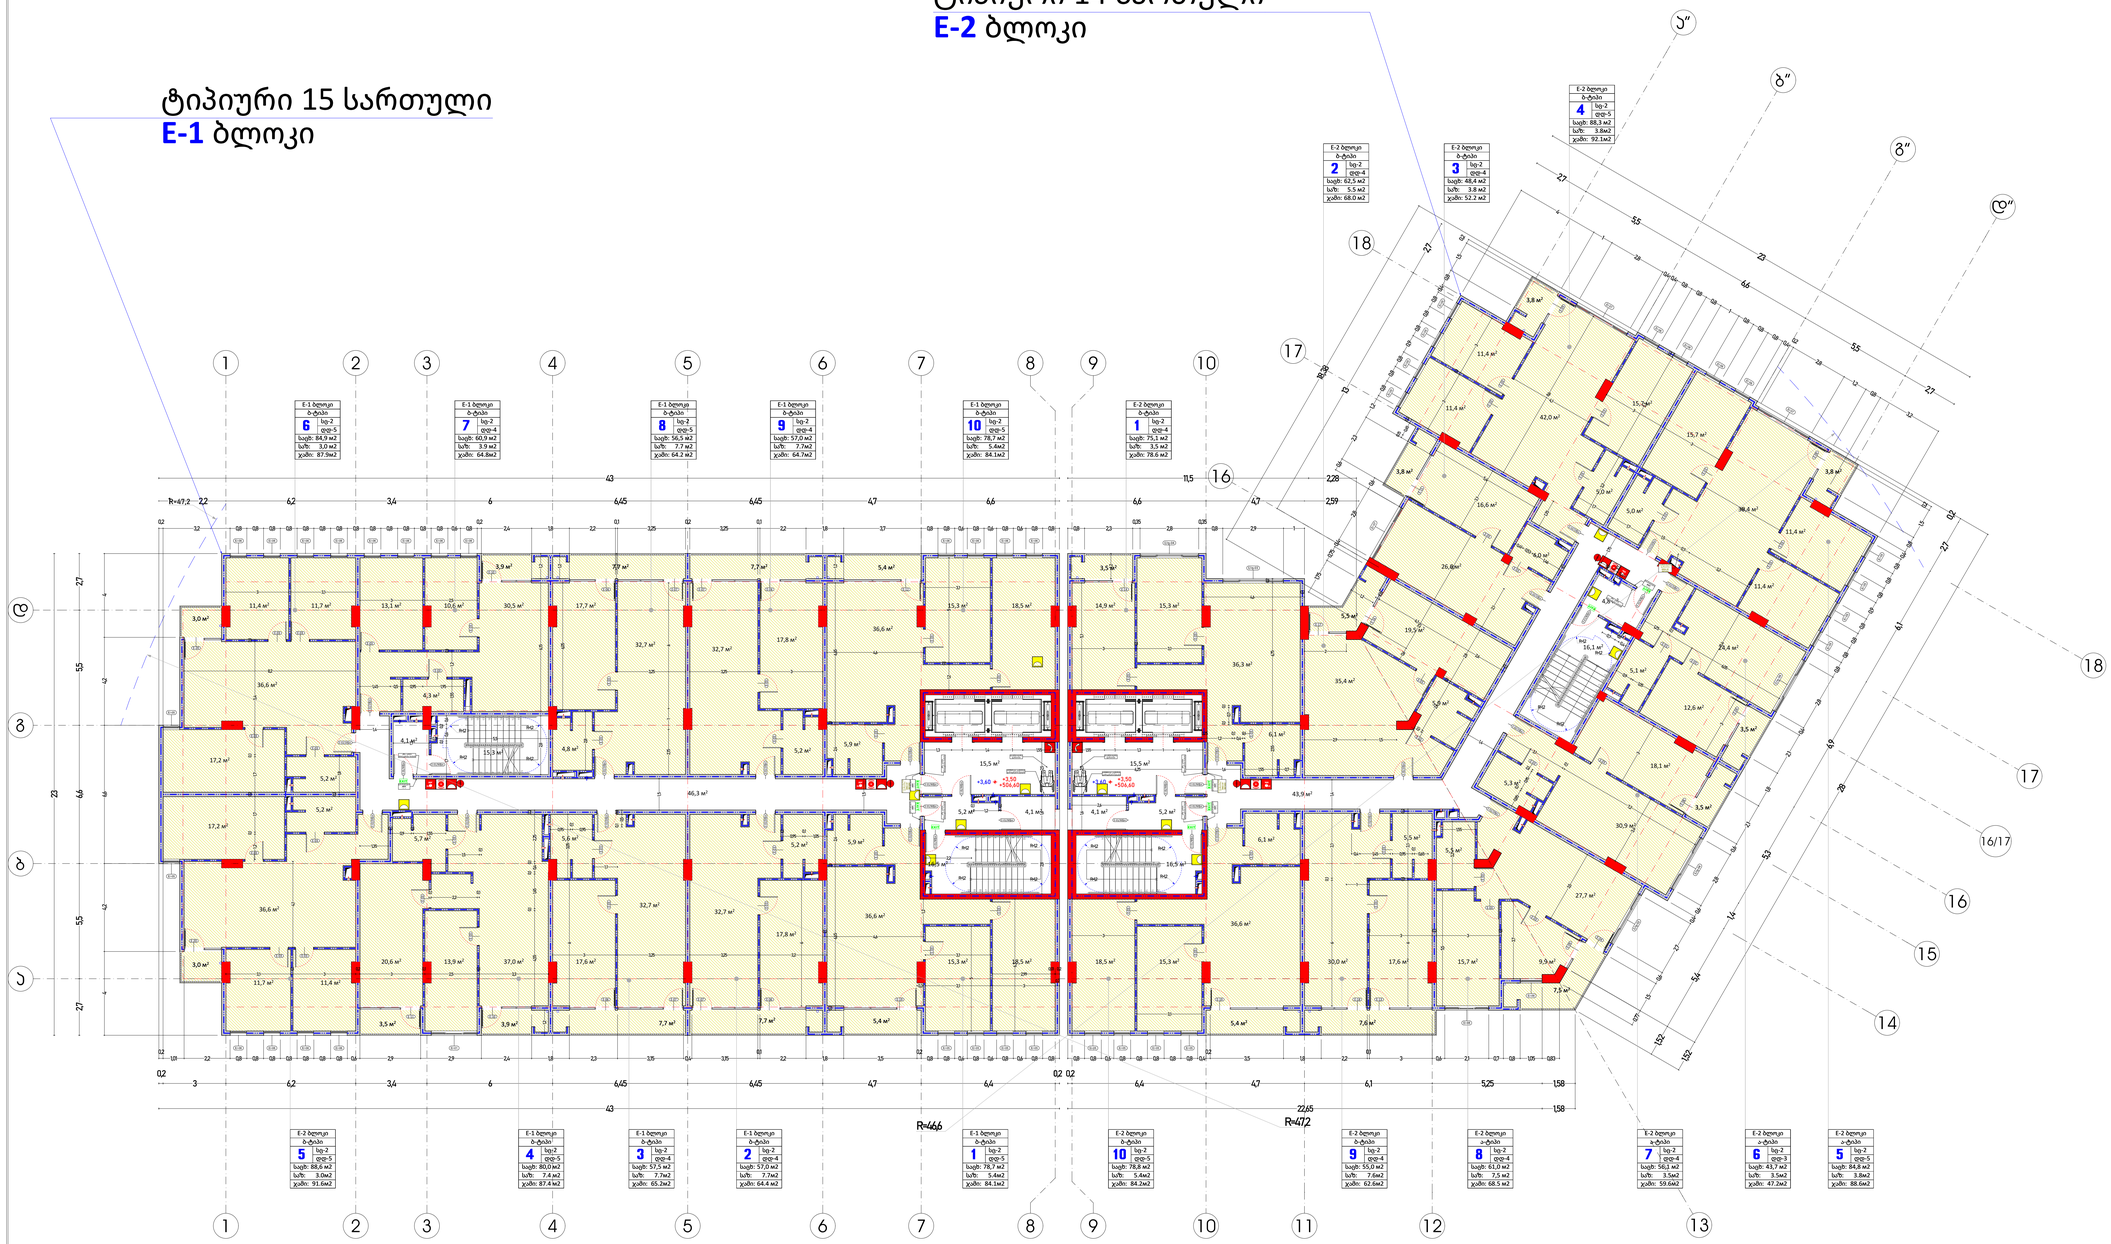

პრ. დასახელება







ნახაზის დასახელება

2. სართ. +3.50 ნიშნული

20

სავროექტო დოკუმენტაცია
შესაბამისობა
„მისაწვდომობის ეროვნული სტანდარტები"



1 განდეტალება პარკინგის ნიშანი 1:5

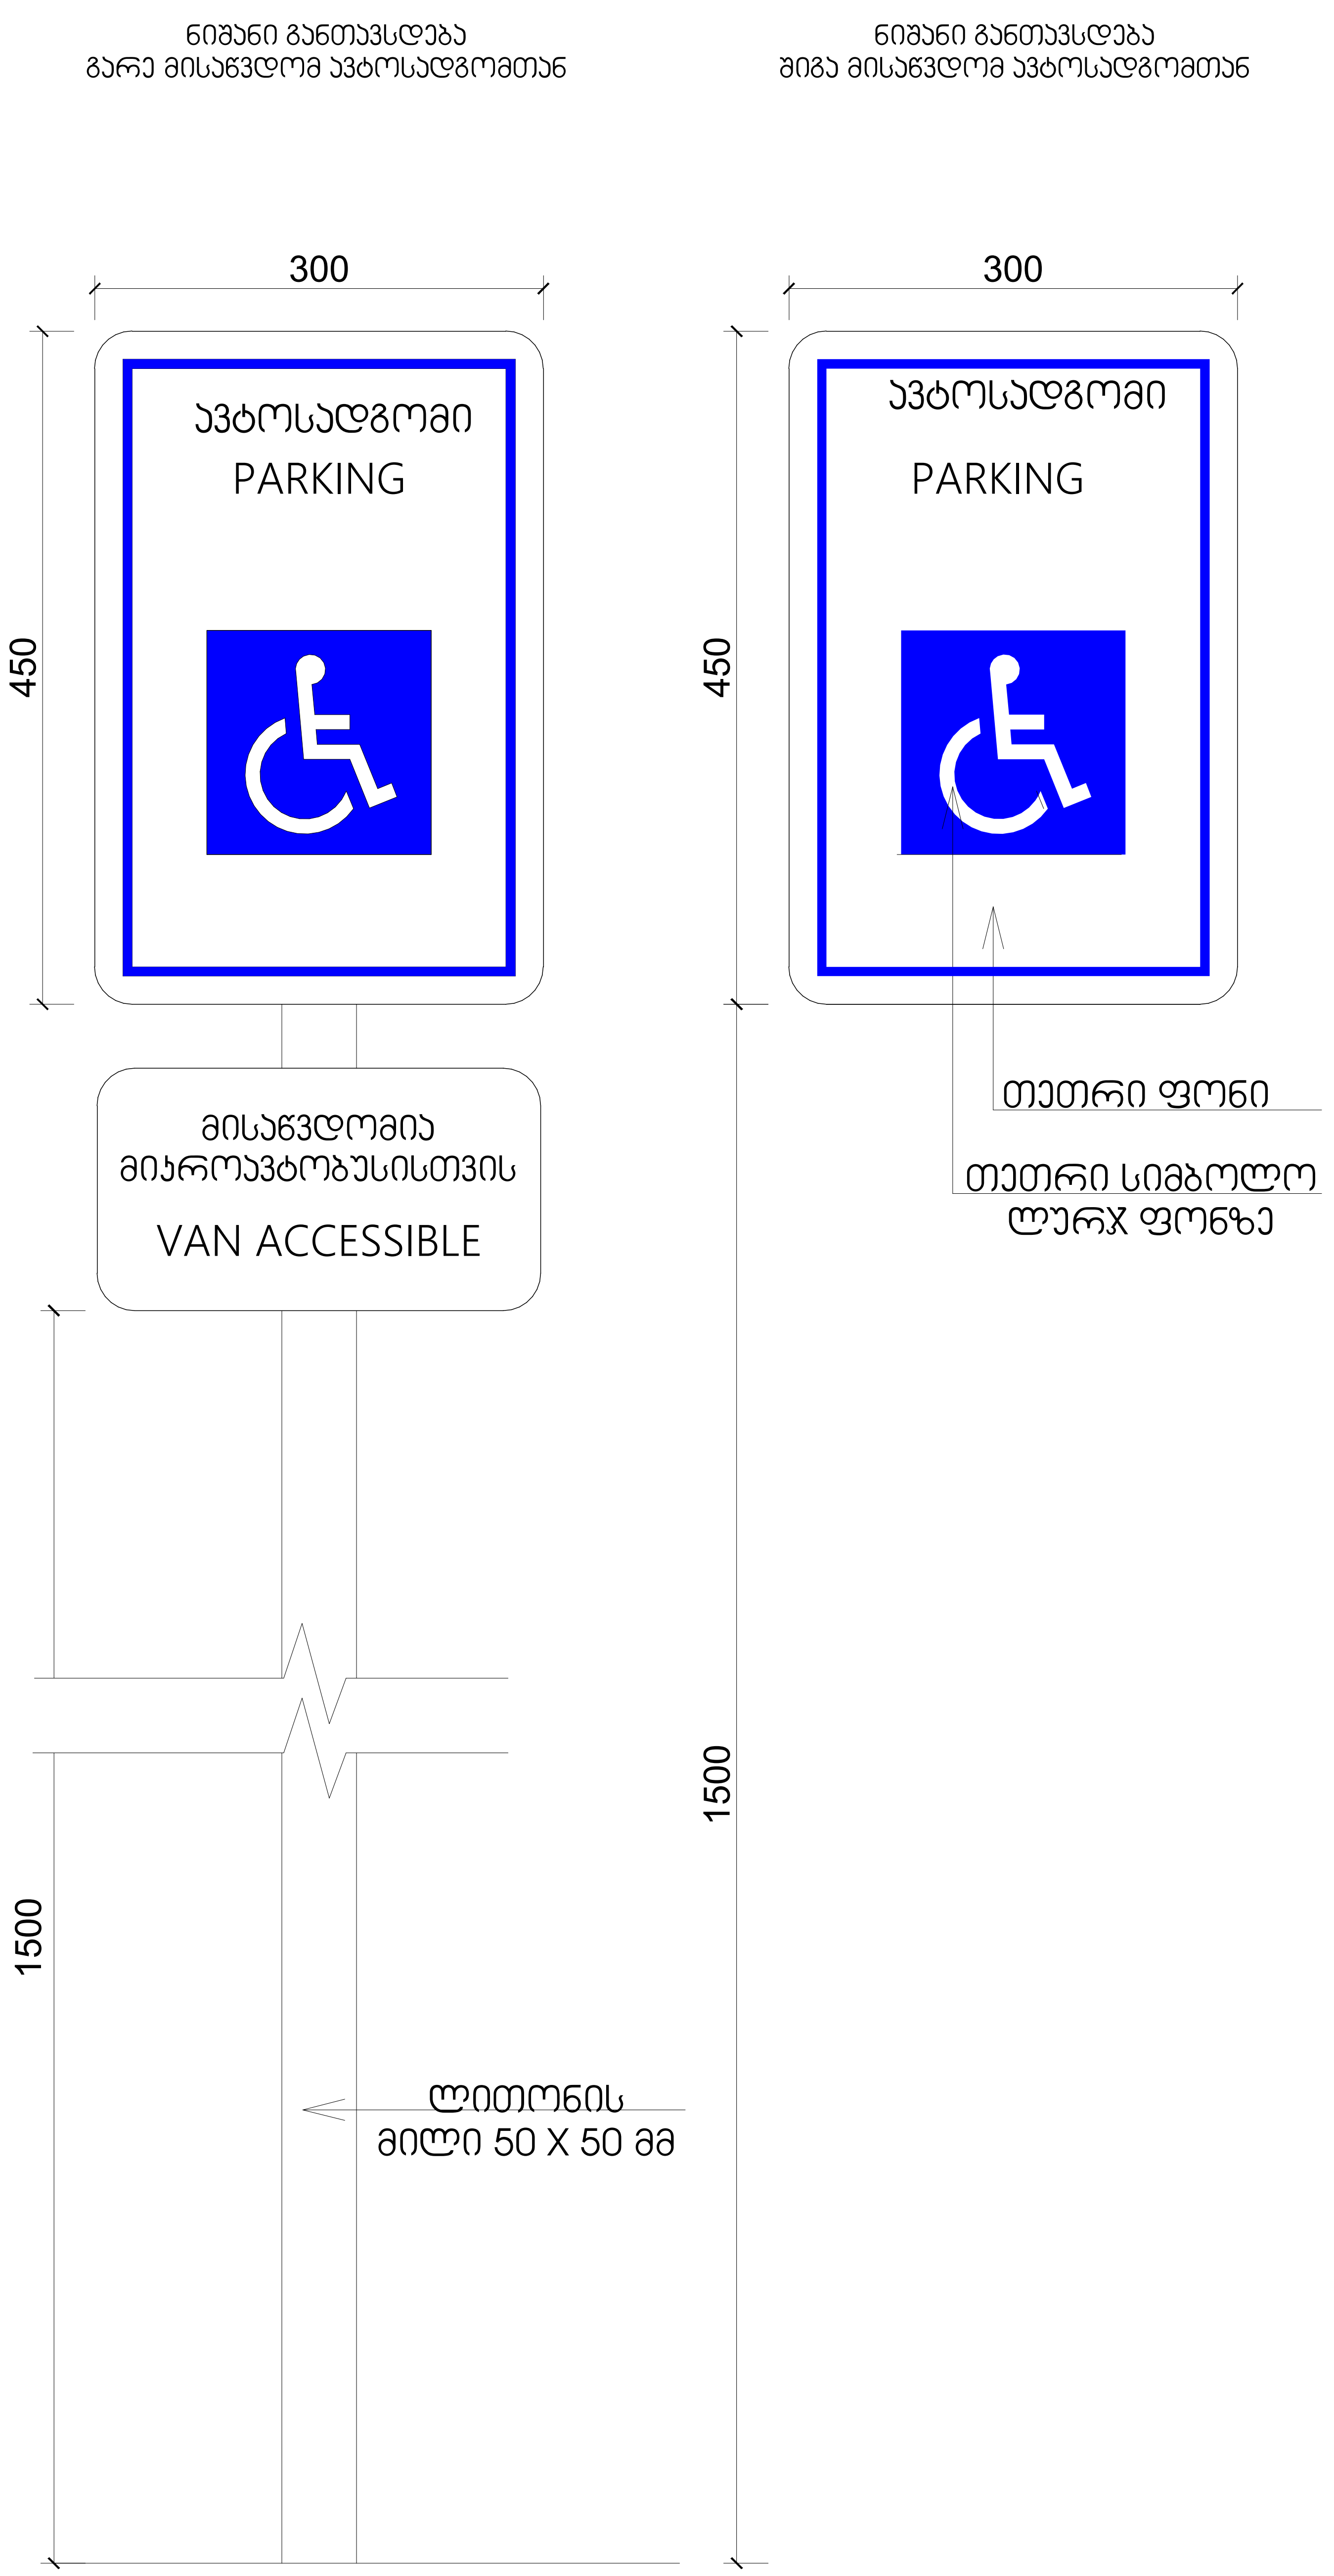

2 მისაწვდომი ავტოსადგომი 5,5მX5,0მ 1:20

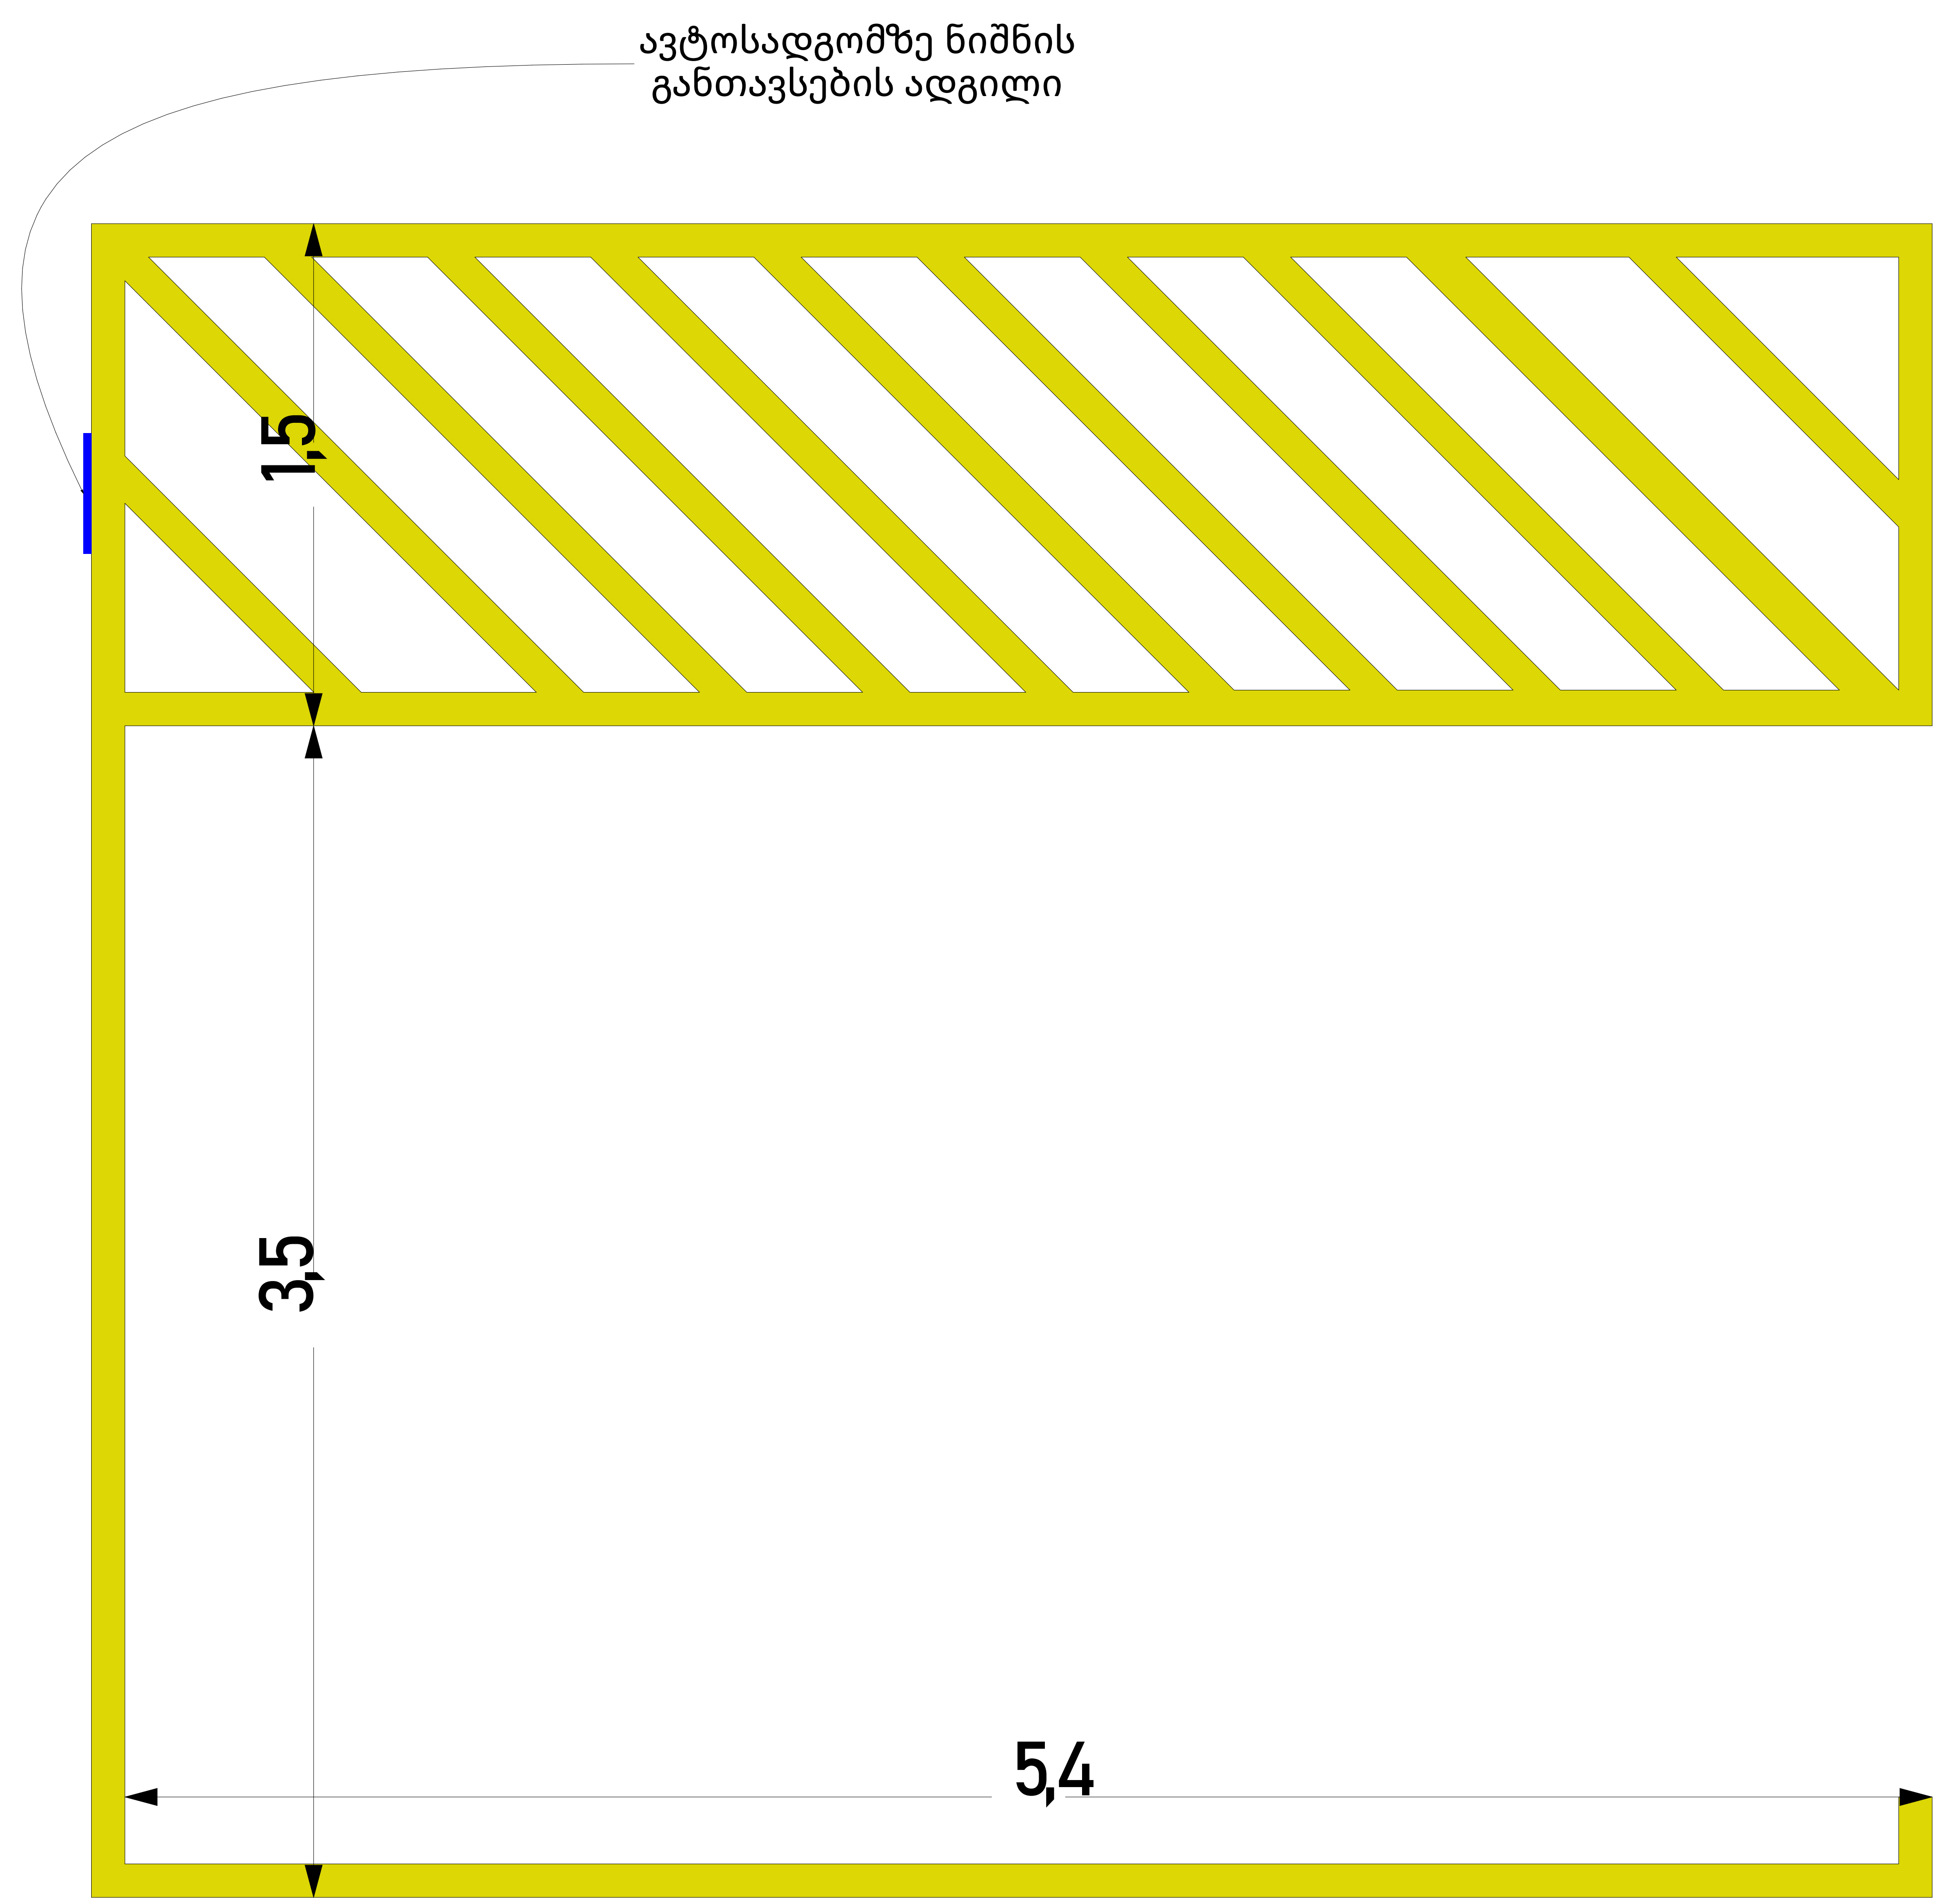

1:5, 1:20	ფორმატი :ა-1
ექსპლიკაცია	
	საკადასტრო საზღვარი
	მომიჯნავე საკადასტრო საზღვარი
	გასასვლელამდე სავალი მანძილი
	ცეცხმედეგობის ხარისხი 120წ.
	ცეცხმედეგობის ხარისხი 60წ.
	საცხოვრებელი ჯგუფი
	სასაწყობე ჯგუფი
	მწვანე საფარი

ა-ტიპი		ბინის №
№1	სც-2	დაკავებულობის ჯგუფი
	დდ-3	დაკავებულობის დატვირთვა
საცხ:	61,5 მ2	საცხოვრებელი ფართი
საზ:	5.3 მ2	აივნის ფართი
ჯამი:	66.8 მ2	საერთო ფართი

პრ. დასახელება

მრავალბინიანი საცხოვრებელი სახლი
არქიტექტურული ნაწილი

ს.კ. 01.10.07.007.175

ბლოკი E-1 E-2

დამკვეთი/შემსრულებელი

შ.პ.ს. ჯიდი+
ს.კ. 438 731 990

დირექტორი	შ.ქუთათელაძე	
პრ.ავტორი	გ.ბექუაშვილი	
შეასრულა	გ.ბექუაშვილი	

ნახაზის დასახელება

განდეტალება პარკინგის ნიშანი, მისაწვდომი ავტოსადგომი 5,5მX5,0მ





1 სანკვანძი კომერციული ფართი 1:20

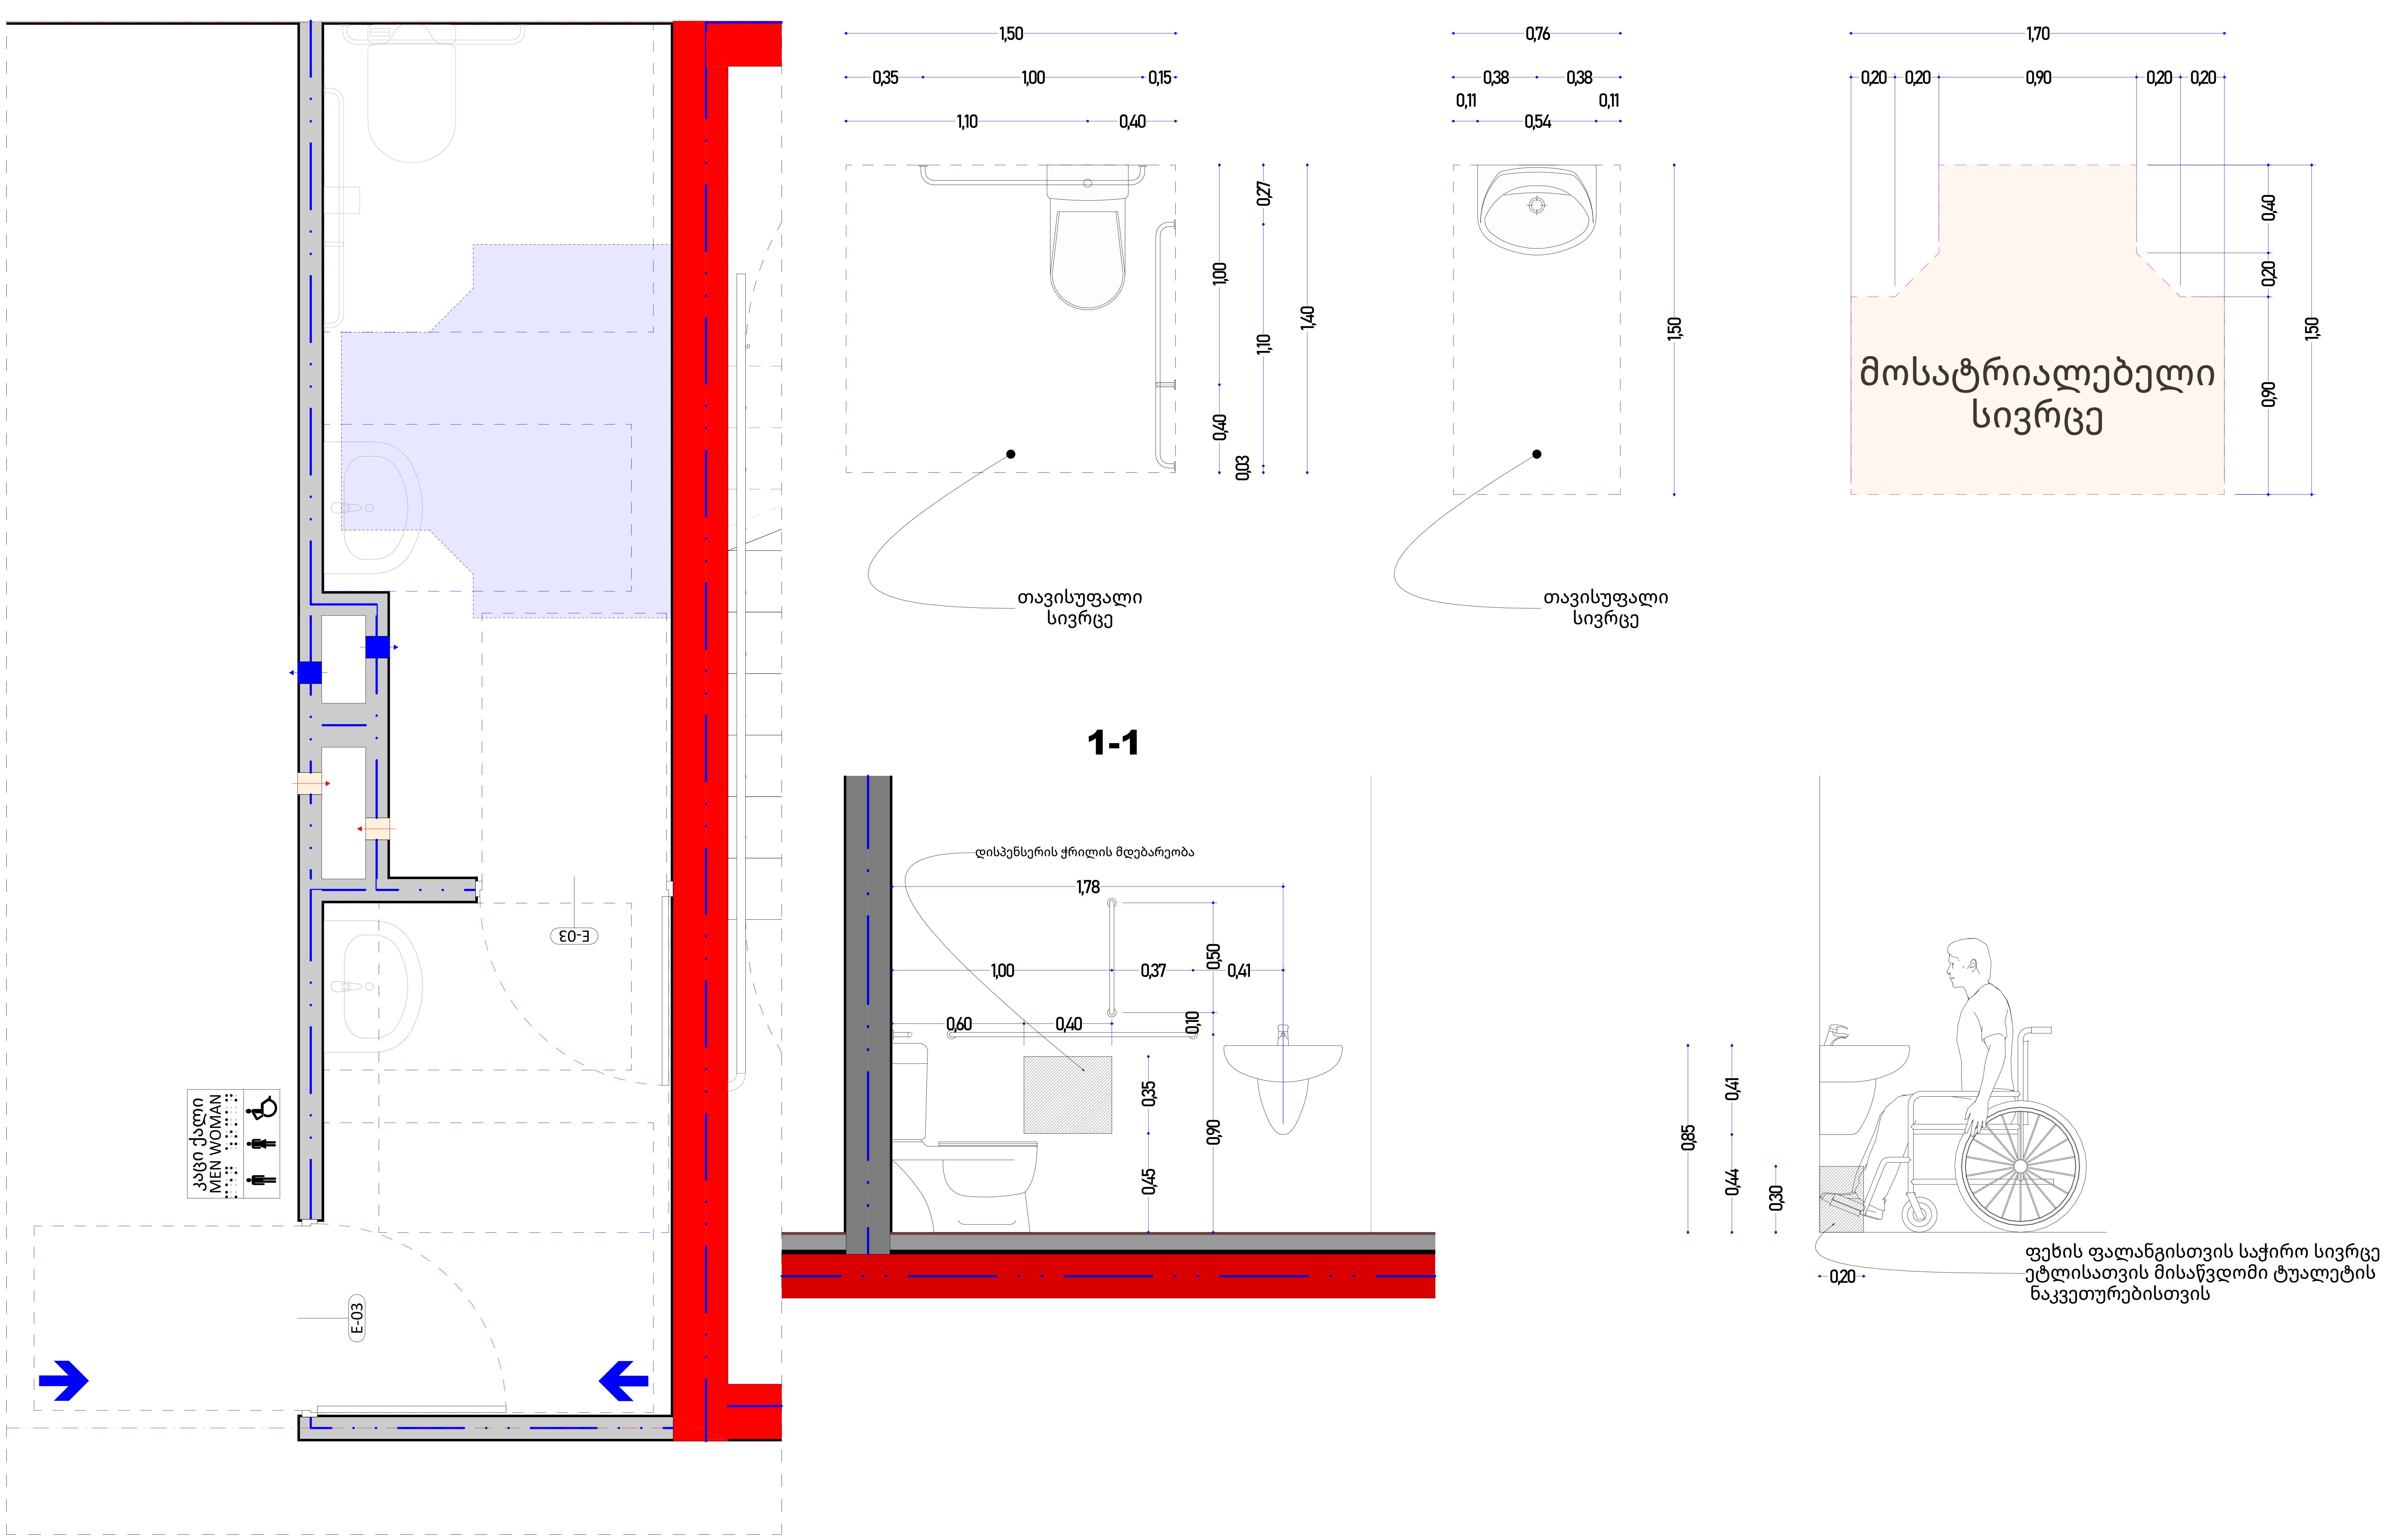

1:20	ფორმატი :ა-1

ექსპლიკაცია

	საკადასტრო საზღვარი
	მომიჯნავე საკადასტრო საზღვარი
	გასასვლელამდე სავალი მანძილი
	ცეცხმედეგობის ხარისხი 120წ.
	ცეცხმედეგობის ხარისხი 60წ.
	საცხოვრებელი ჯგუფი
	სასაწყობე ჯგუფი
	მწვანე საფარი

ა-ტიპი		
№1		ბინის №
	სც-2	დაკავებულობის ჯგუფი
	დდ-3	დაკავებულობის დატვირთვა
საცხ:	61,5 მ2	საცხოვრებელი ფართი
საზ:	5.3 მ2	აივნის ფართი
ჯამი:	66.8 მ2	საერთო ფართი

პრ. დასახელება

მრავალბინიანი საცხოვრებელი სახლი
არქიტექტურული ნაწილი

ს.კ. 01.10.07.007.175

ბლოკი E-1 E-2

დამკვეთი/შემსრულებელი

შ.პ.ს. ჯიდი+
ს.კ. 438 731 990

დირექტორი	შ.ქუთათელაძე
პრ.ავტორი	გ.ბექუაშვილი
შეასრულა	გ.ბექუაშვილი

ნახაზის დასახელება

სანკვანძი კომერციული ფართი

კარი ზღურბლისა და მიმხურავის გარეშე 1:15

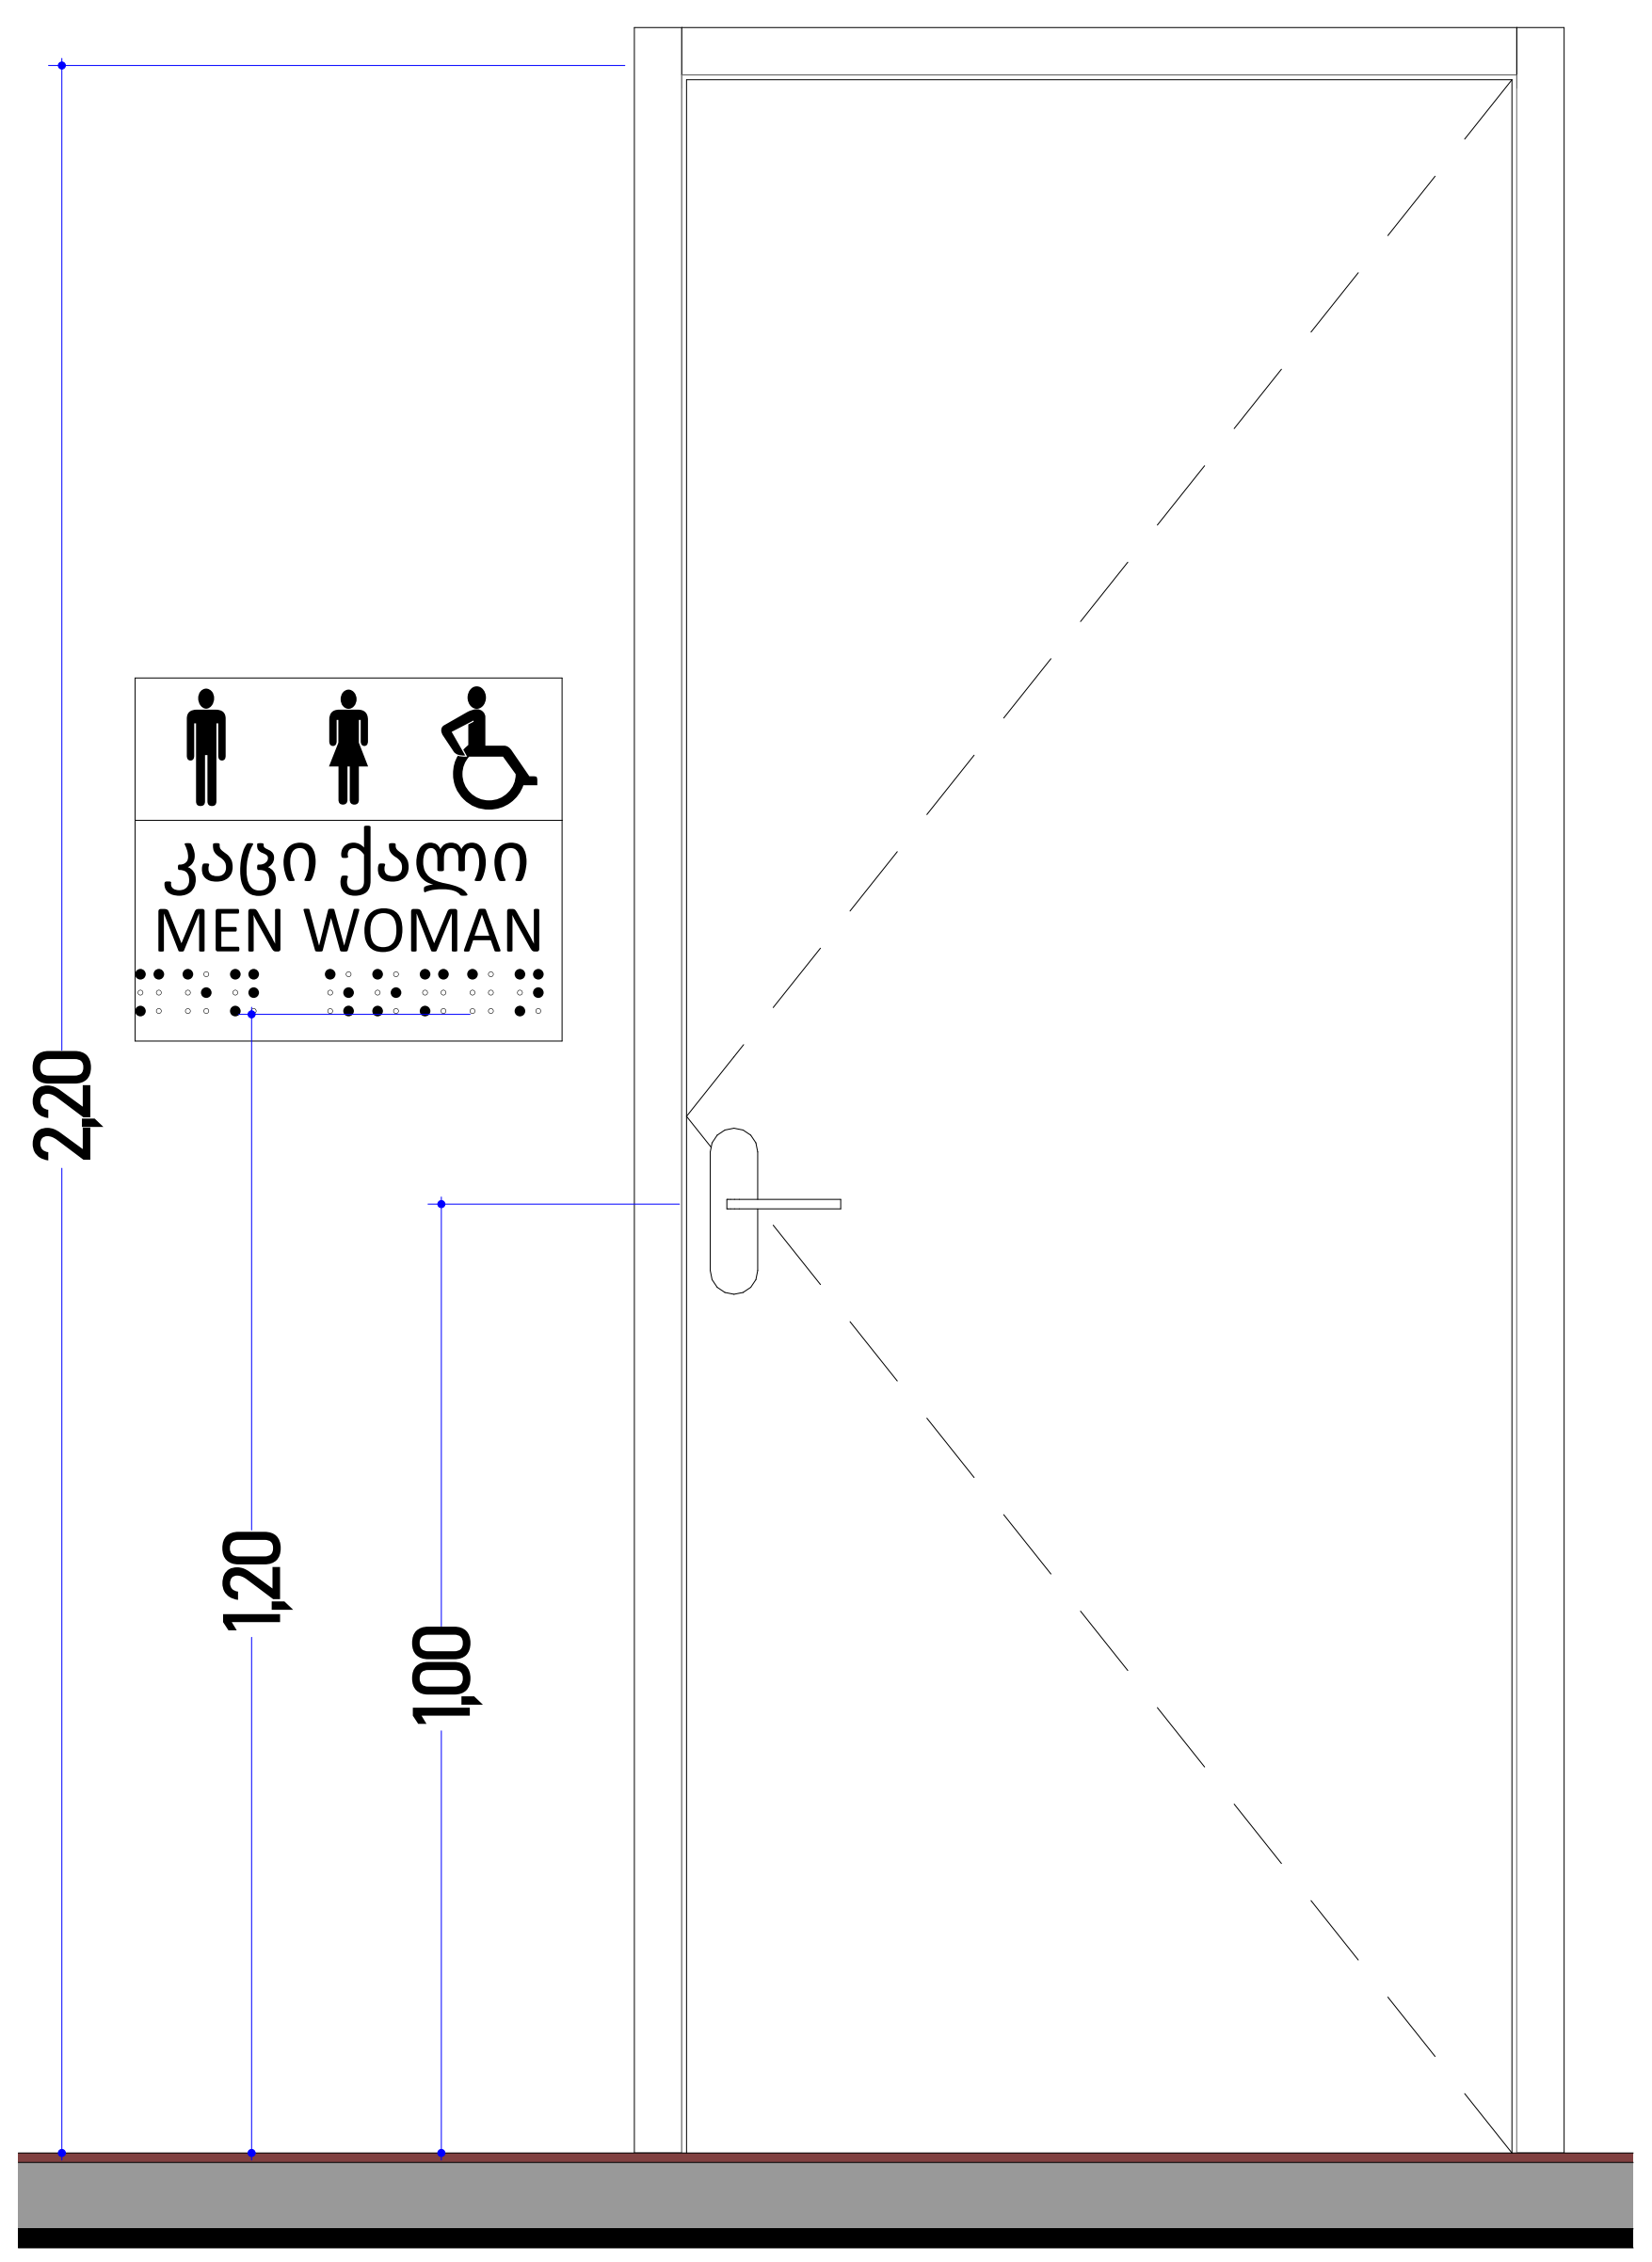

სან.კვანძის ნიშანი 1:2

ნიშანი პიქტოგრამებით, ამობურცული ნიშნებით და ბრაილით. განთავსება
მისაწვდომ ტუალეტებთან კარის მომიჯნავედ

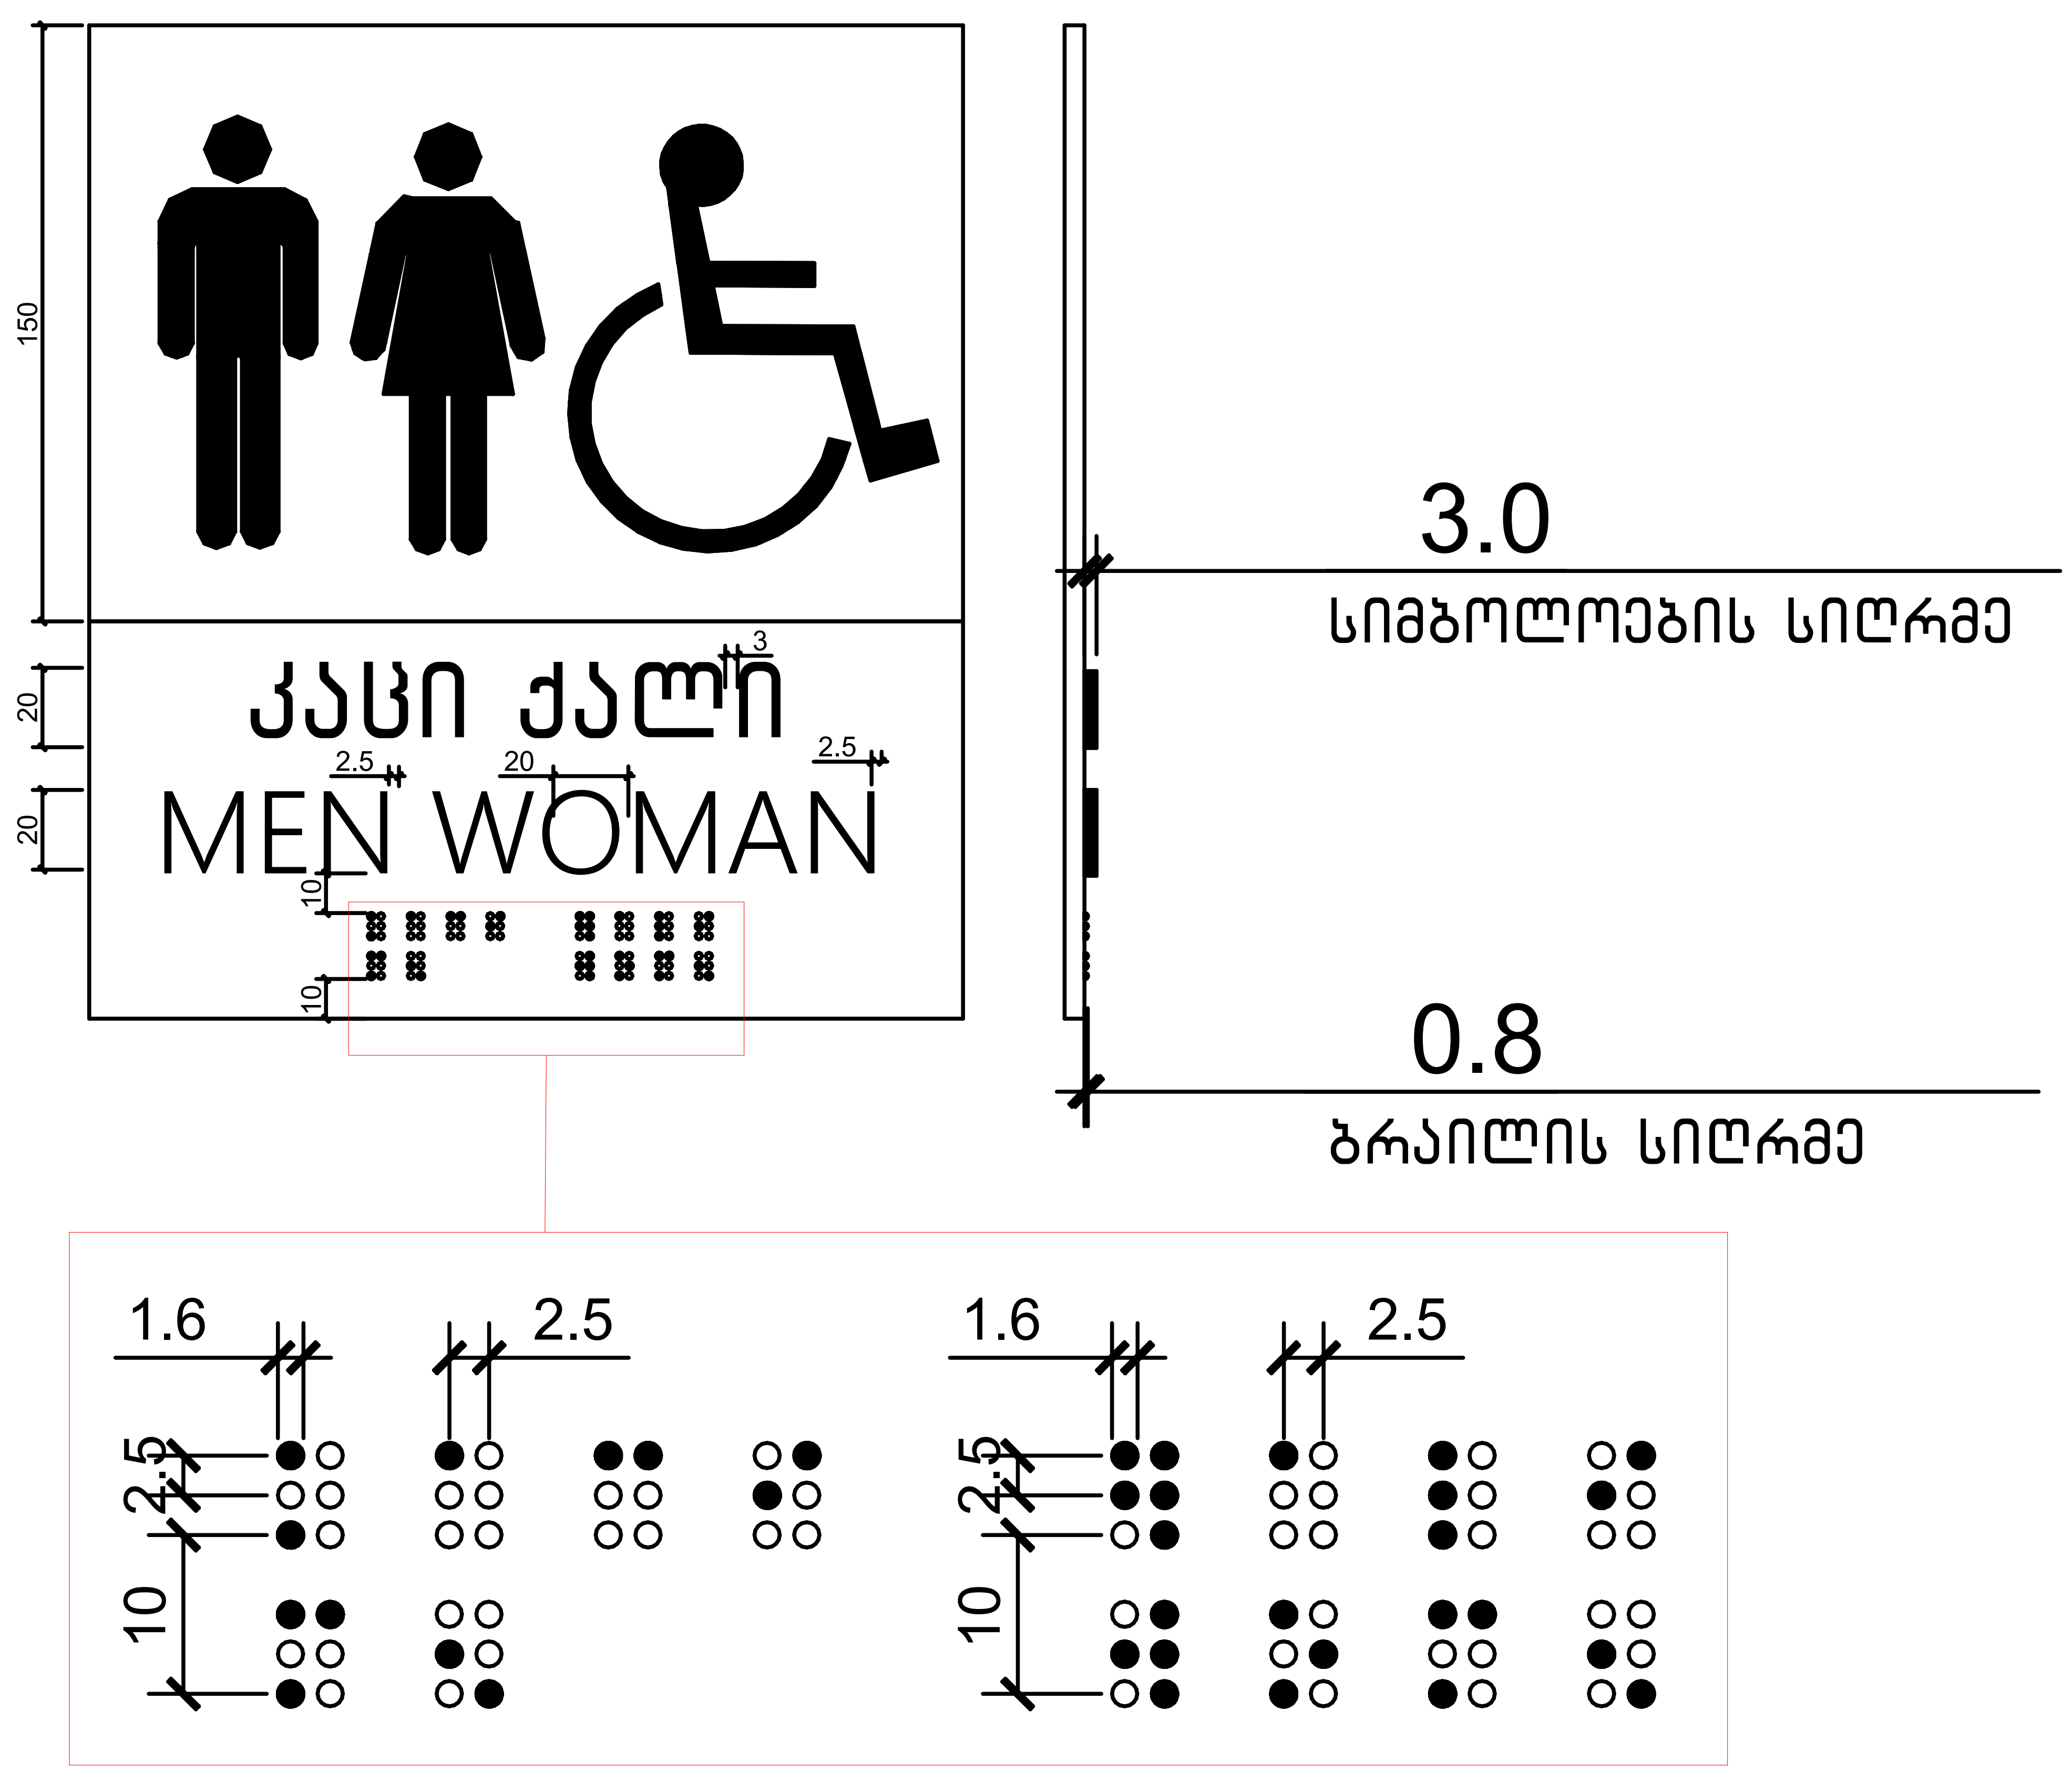

სურ. 404.2.3.2 (ბ)
თავისუფალი სივრცე კართან მანევრირებისთვის
- ანჯამიანი კარი - წინიდან მისაწვდომი - მიწოლით გაღება - ახალი შენობები

404.2.3.2 (ა)
თავისუფალი სივრცე კართან მანევრირებისთვის
- ანჯამიანი კარი - წინიდან მისაწვდომი - გამოწევით გაღება

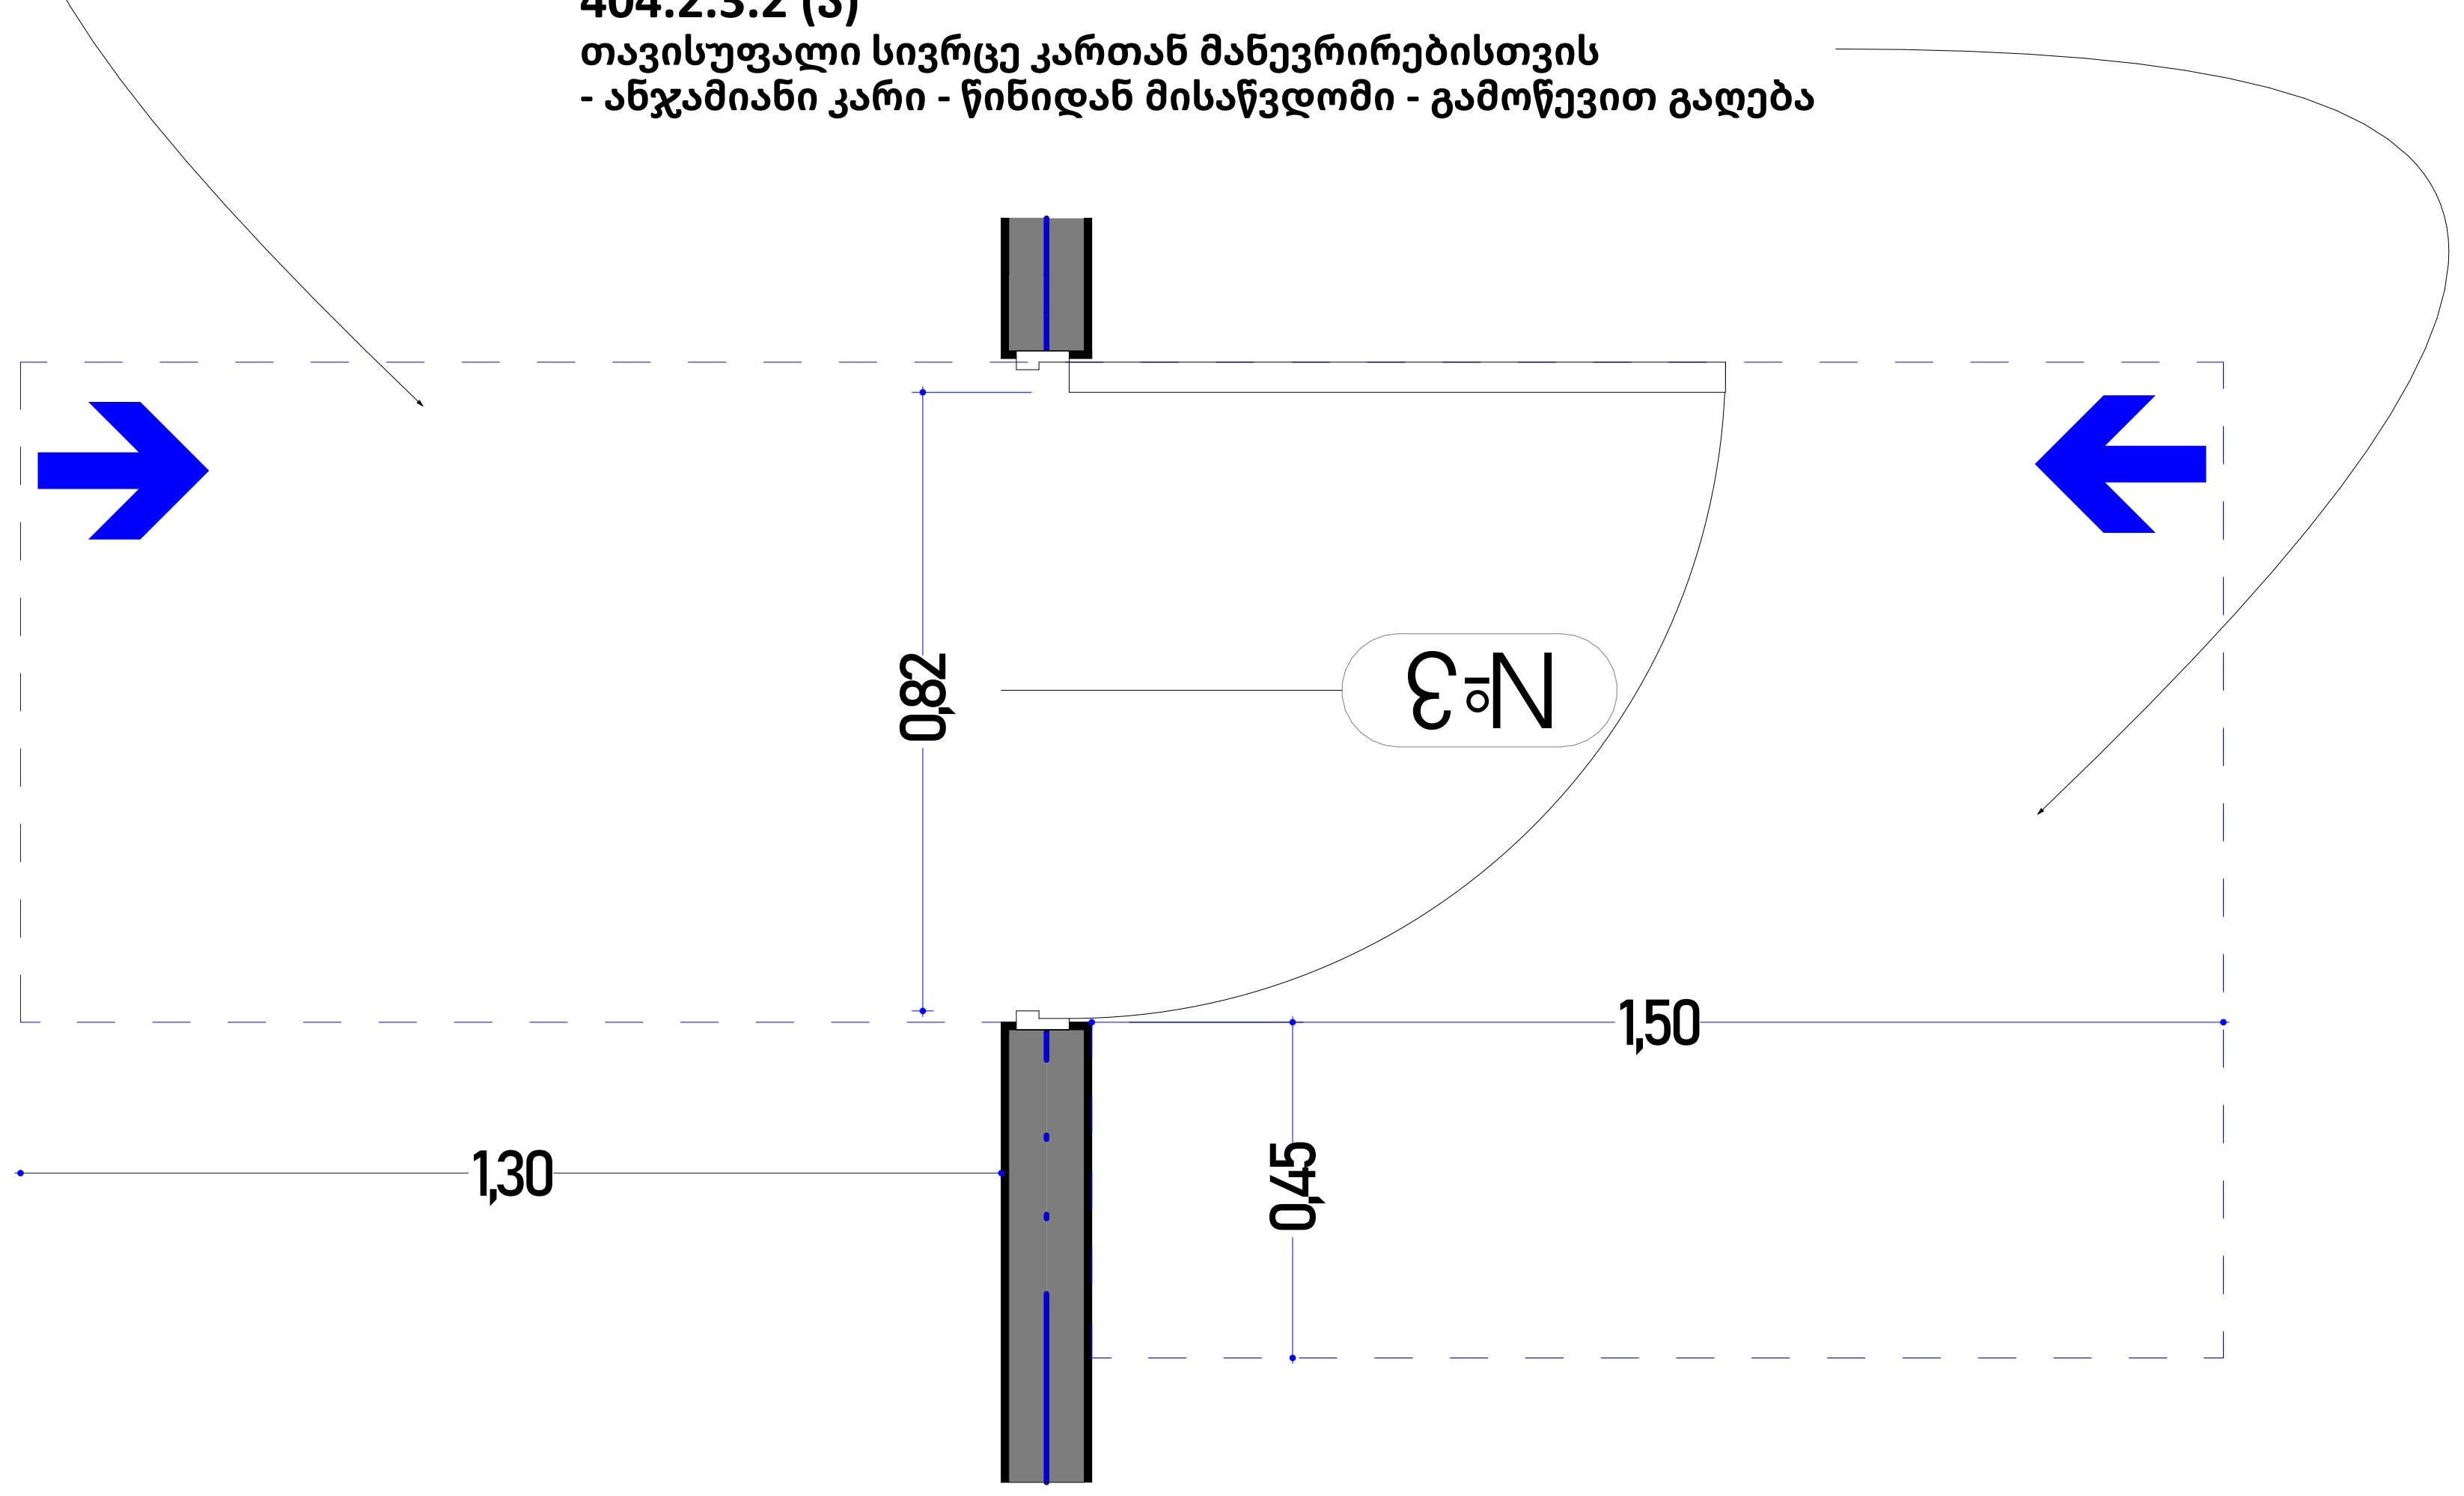

1:15, 1:2	ფორმატი :ა-1

ექსპლიკაცია

	საკადასტრო საზღვარი
	მომიჯნავე საკადასტრო საზღვარი
	გასასვლელამდე სავალი მანძილი
	ცეცხმედეგობის ხარისხი 120წ.
	ცეცხმედეგობის ხარისხი 60წ.
	საცხოვრებელი ჯგუფი
	სასაწყობე ჯგუფი
	მწვანე საფარი

ა-ტიპი	
	ბინის №
№1 სც-2	დაკავებულობის ჯგუფი
დდ-3	დაკავებულობის დატვირთვა
საცხ: 61,5 მ2	საცხოვრებელი ფართი
საზ: 5.3 მ2	აივნის ფართი
ჯამი: 66.8 მ2	საერთო ფართი

პრ. დასახელება

მრავალბინიანი საცხოვრებელი სახლი
არქიტექტურული ნაწილი

ს.კ. 01.10.07.007.175

ბლოკი E-1 E-2

დამკვეთი/შემსრულებელი

შ.პ.ს. ჯიდი+
ს.კ. 438 731 990

დირექტორი	შ.ქუთათელაძე
პრ.ავტორი	გ.ბექუაშვილი
შეასრულა	გ.ბექუაშვილი

ნახაზის დასახელება

სან.კვანძის ნიშანი

ტიპიური 15 სართული
E-1 ბლოკი

ტიპიური 14 სართული
E-2 ბლოკი

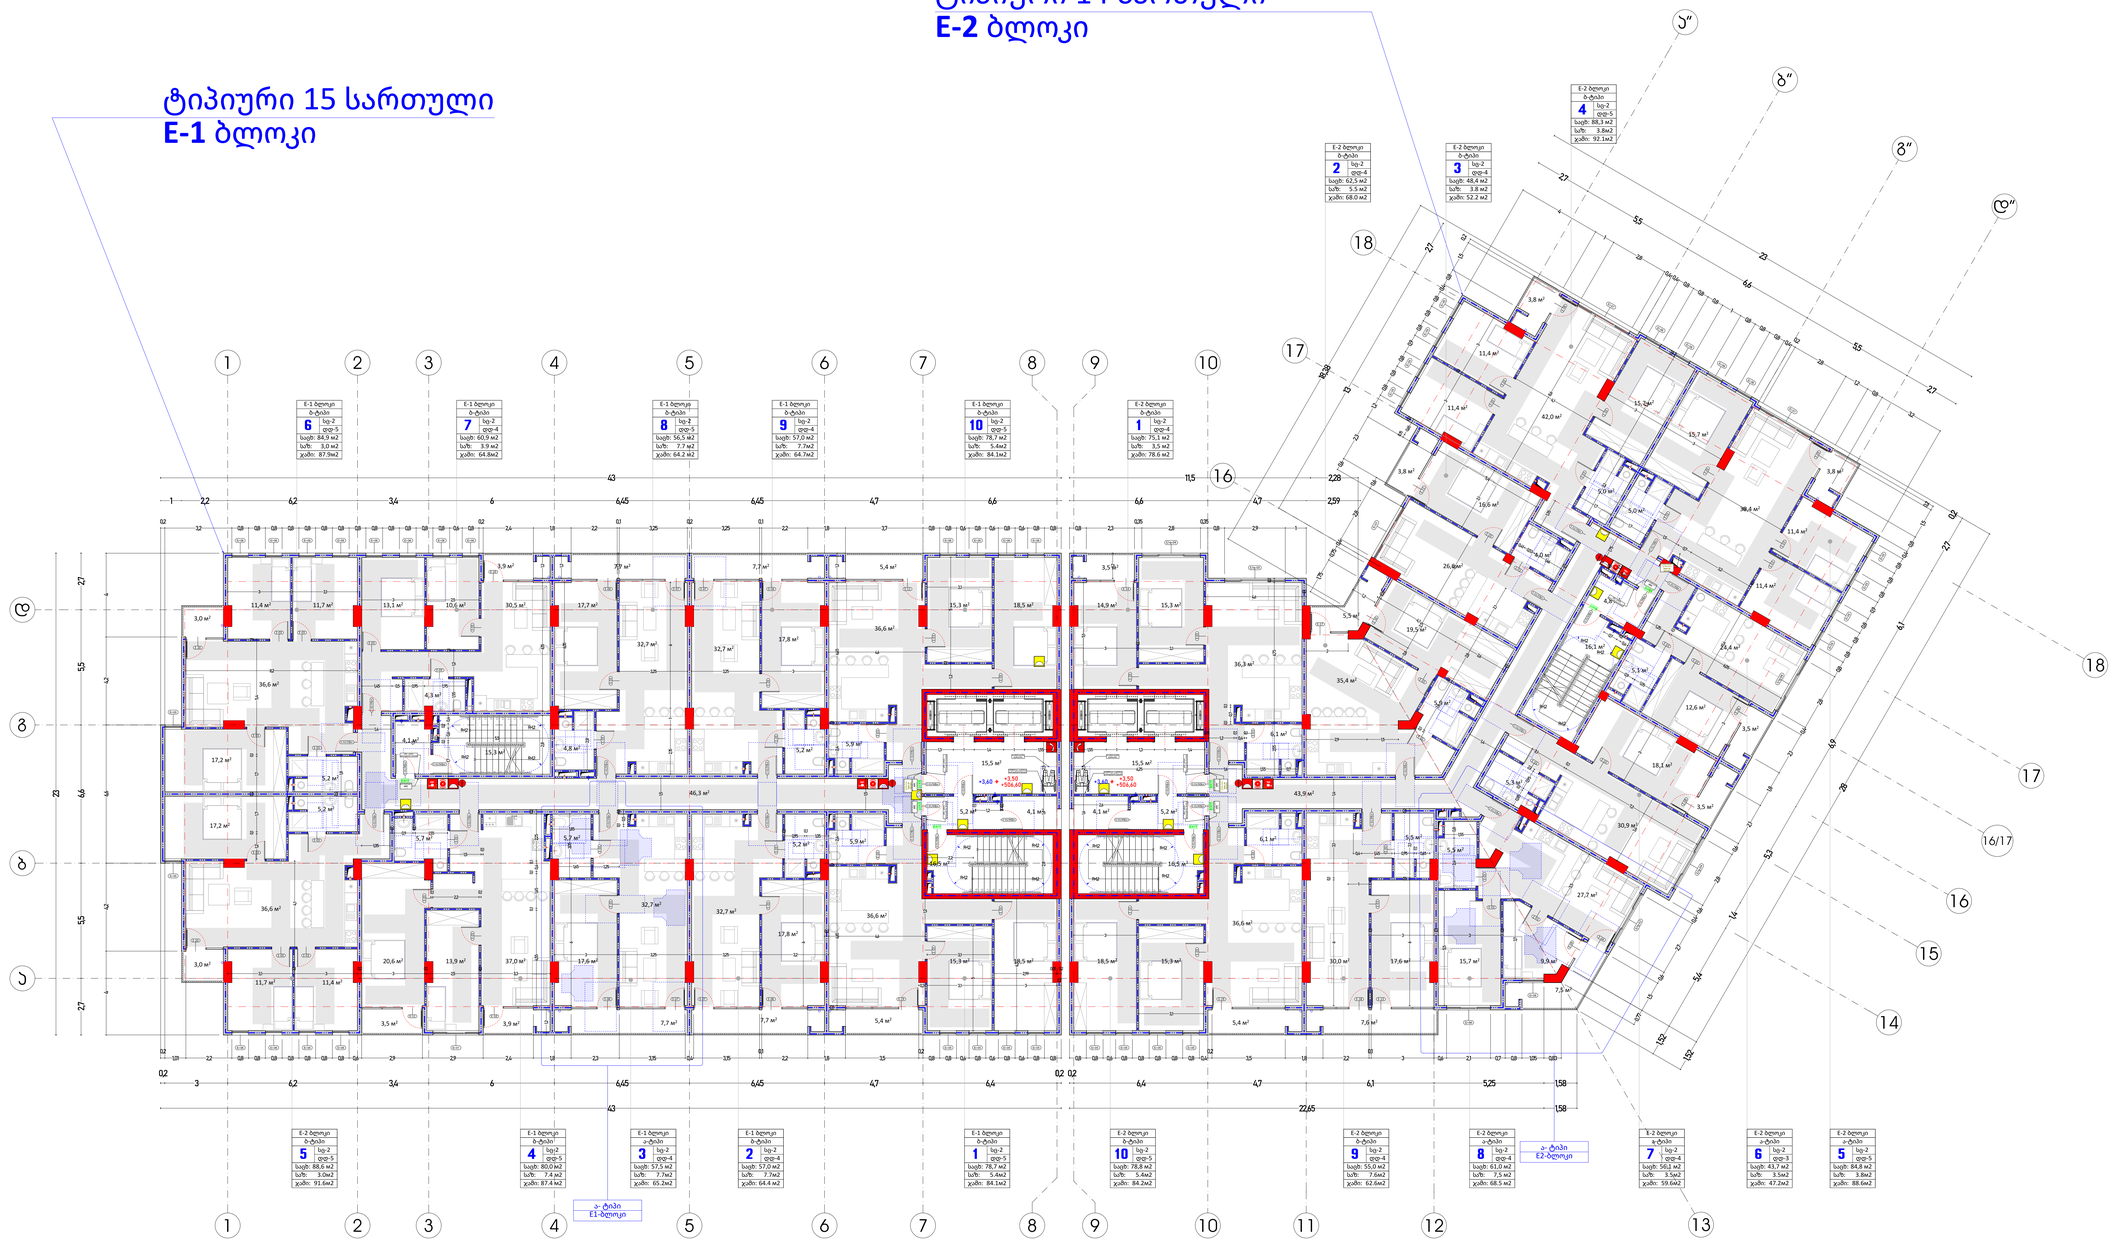

1:100	ფურცელი :ა-ი

ექსპლიკაცია

- საკადასტრო საზღვარი
- მომდინარე საკადასტრო საზღვარი
- განაშენიანების წითელი ხაზები
- საცხოვრებელი ჯგუფი
- სახანძრო ჯგუფი
- შრომის სივრცე

ბ-ტიპი

Nfl• სე-2 ფდ-3 სააც: 61,5 მ2 საზ: 5.3 მ2 ჯამი: 66.8 მ2

- ბინის №
- ბინის ტიპი
- ბინის ფართობი
- საერთო ფართი
- საერთო ფართი

- EXIT — გასასვლელის განათებული ნიშანი
- გასასვლელის ნიშანის განთავსების ადგილი.
- სახანძრო ღილაკი
- საგანგებო ხმოვანი განგაშის საკომუნიკაციო სისტემა
- ავარიული განათება
- სავარაუდო განათება
- ორმხრივი კავშირის სისტემა
- სახანძრო მისაერთებელი
- კვამლის ავტომატური აღმოჩენი
- კვამლზე მორეაგირე მაუწყებელი
- ავტომატური სამუხრუჭე სისტემა
- ხელის ცეცხლმაქრი

პრ. დასახელება

მრავალფუნქციური საცხოვრებელი სახლი ა.რჩილაძის№1 ჩიხში

ს.კ. 01.10.07.007.175

ბლოკი E-1 E-2

დამკვეთი/მესაკუთრე



ნახაზის დასახელება

2. სართ. +3.50 ნიშნული

28

E1 ბლოკი
ა ტიპის ბინა

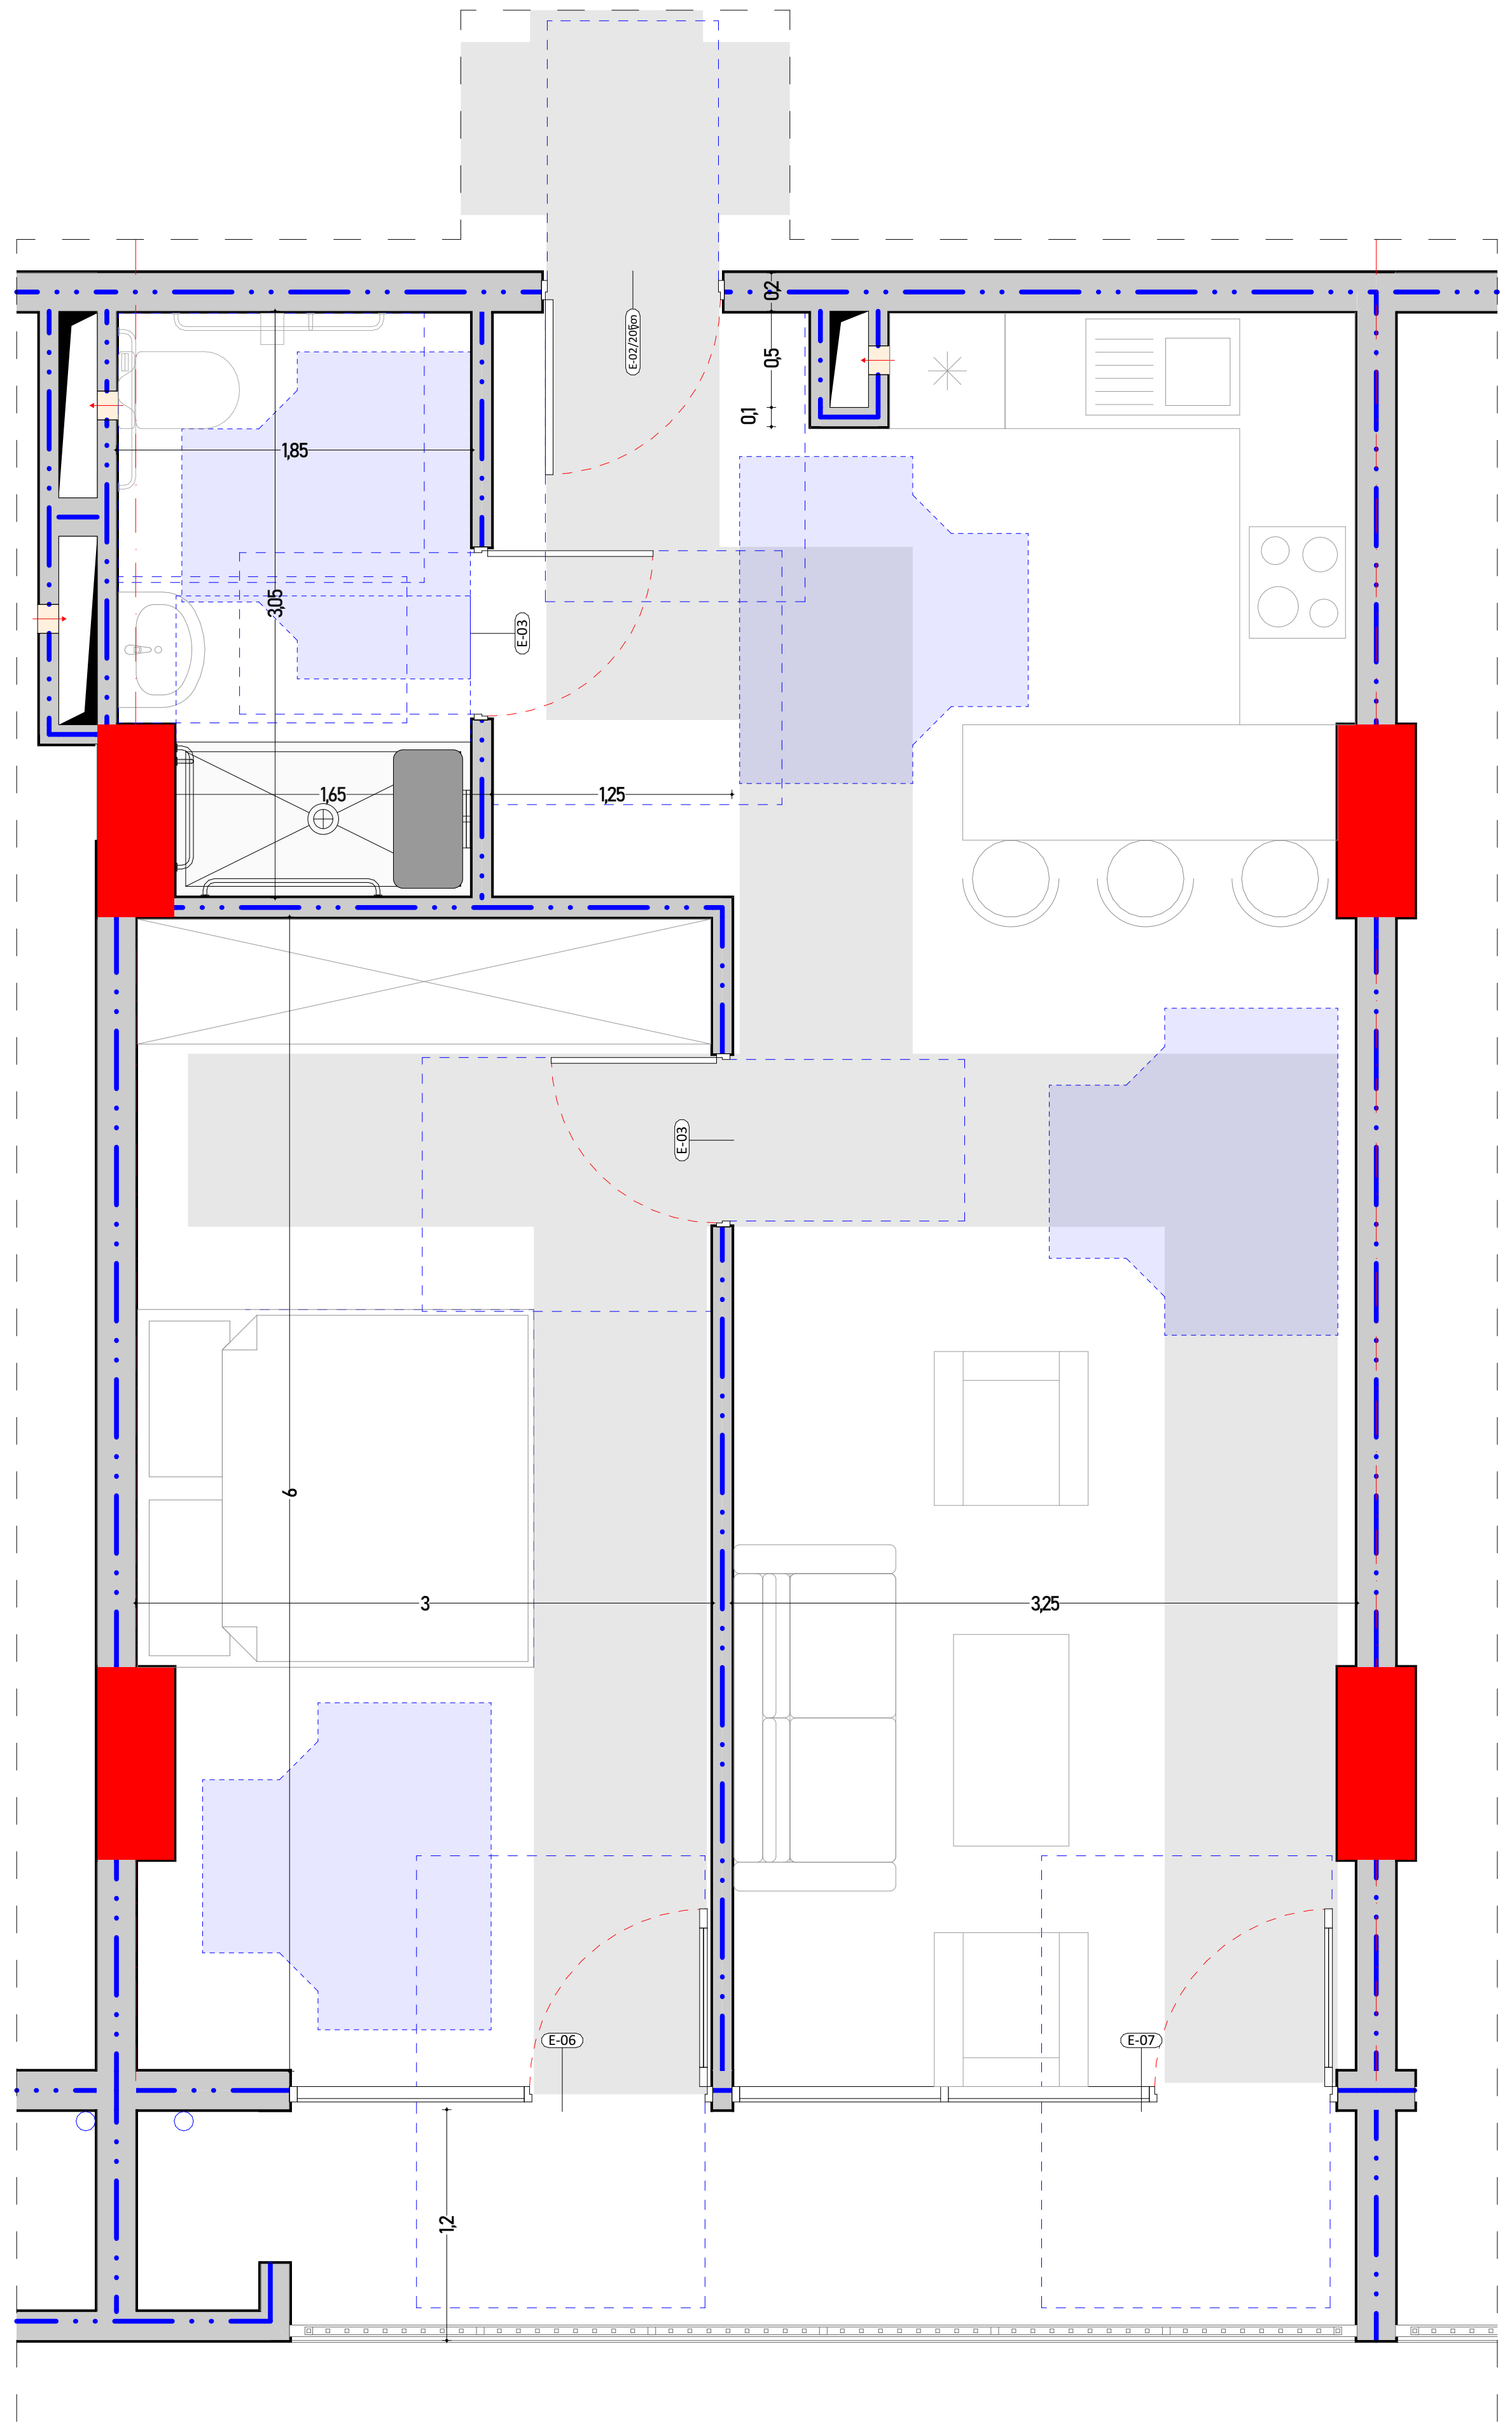

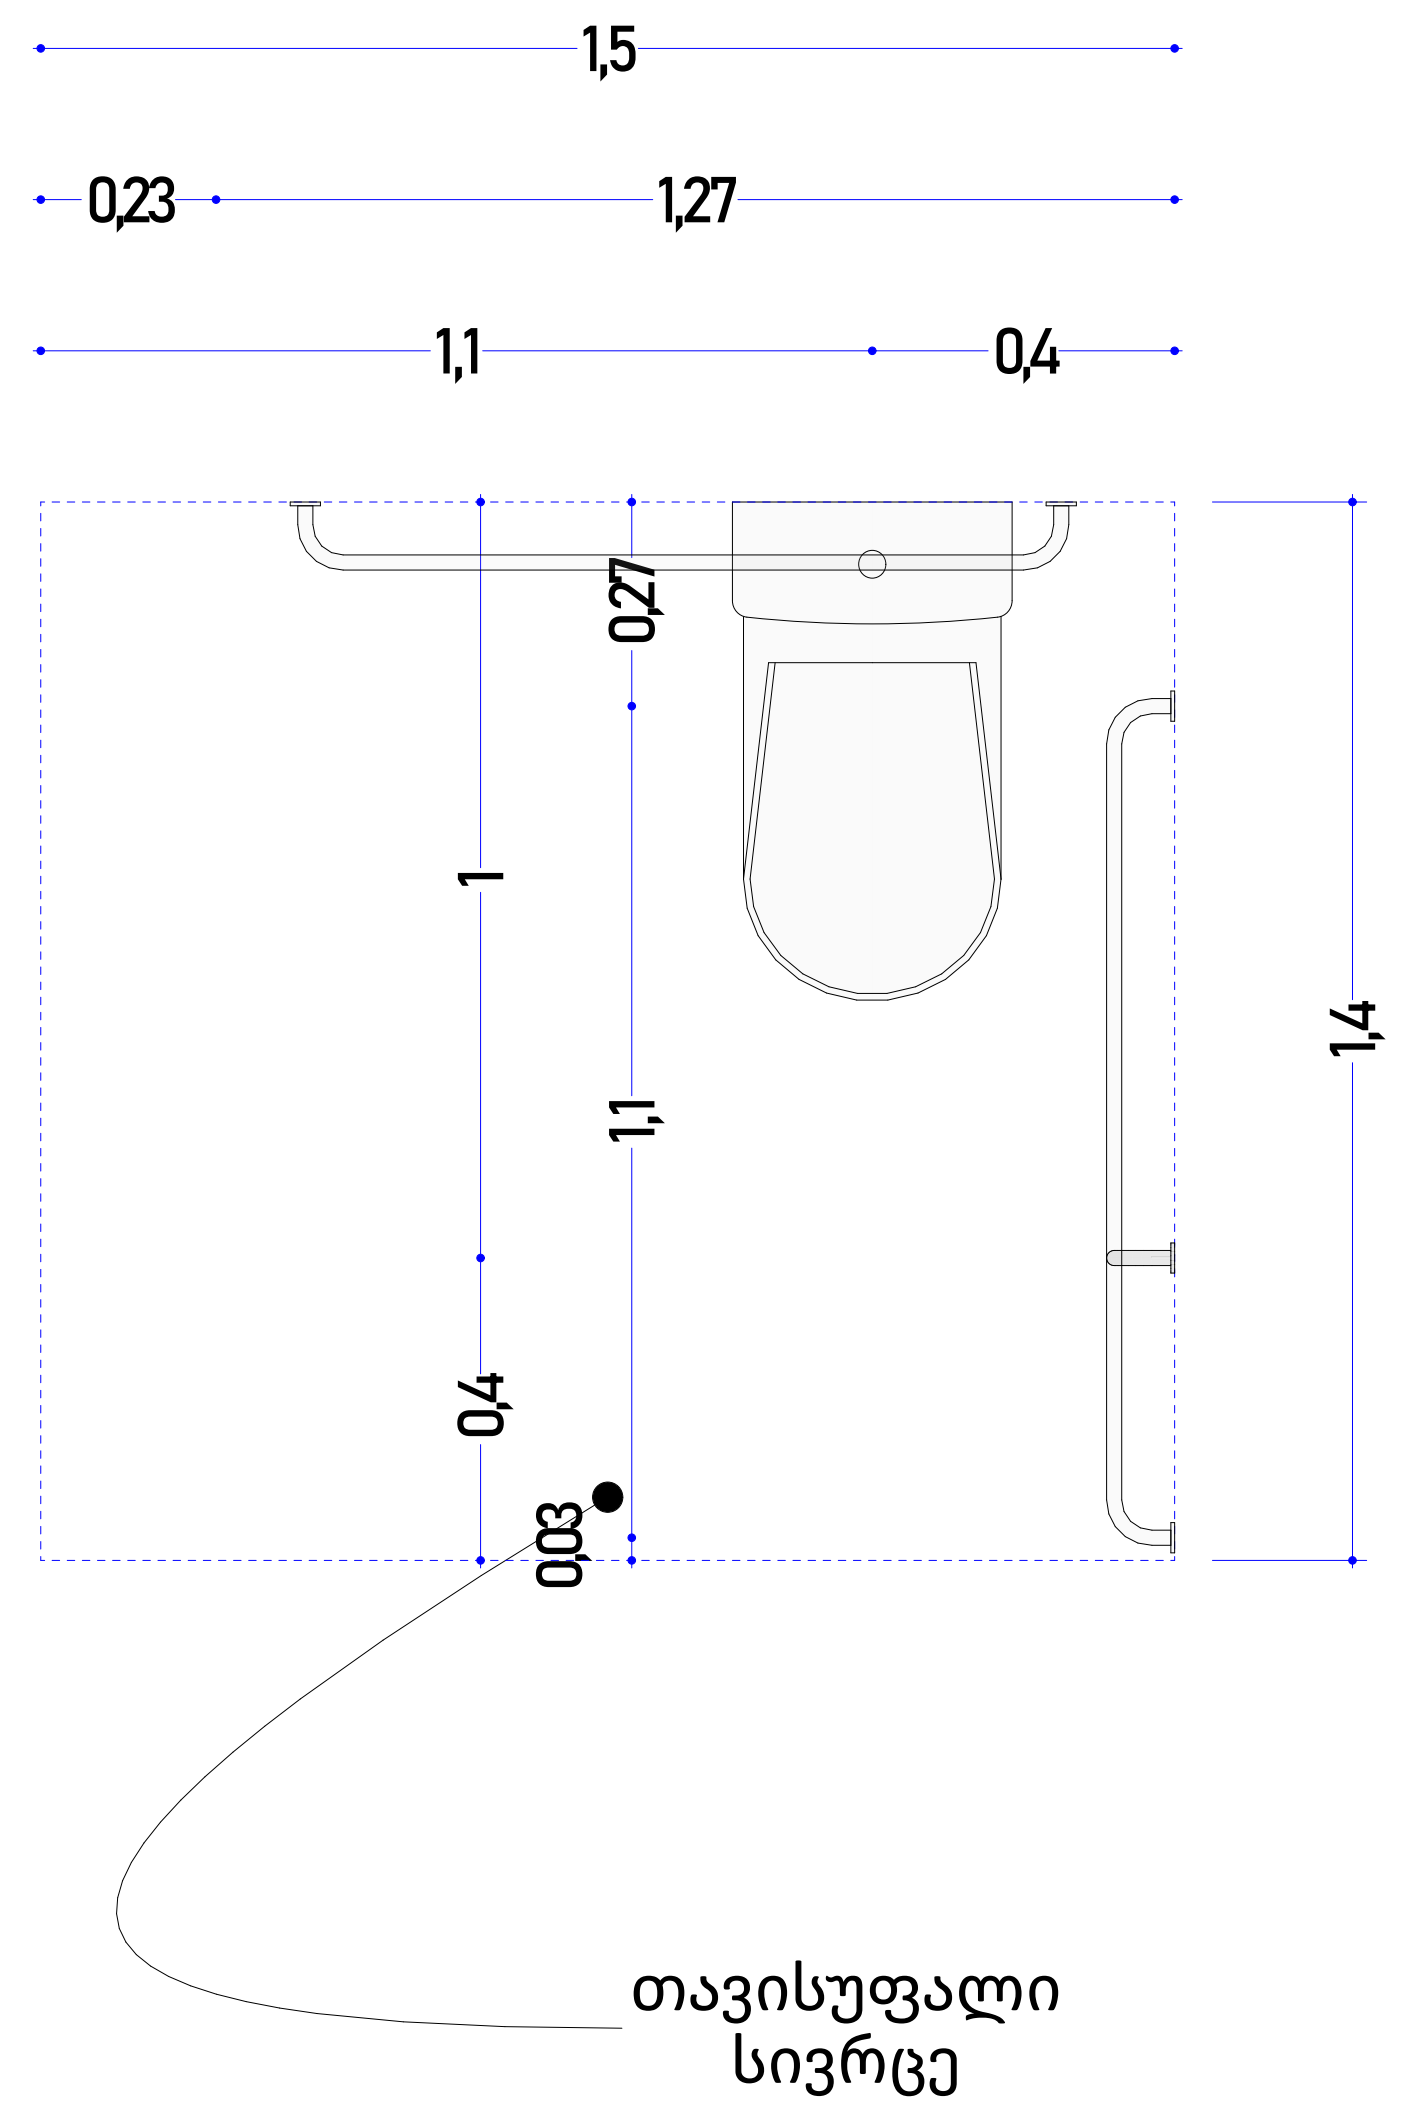

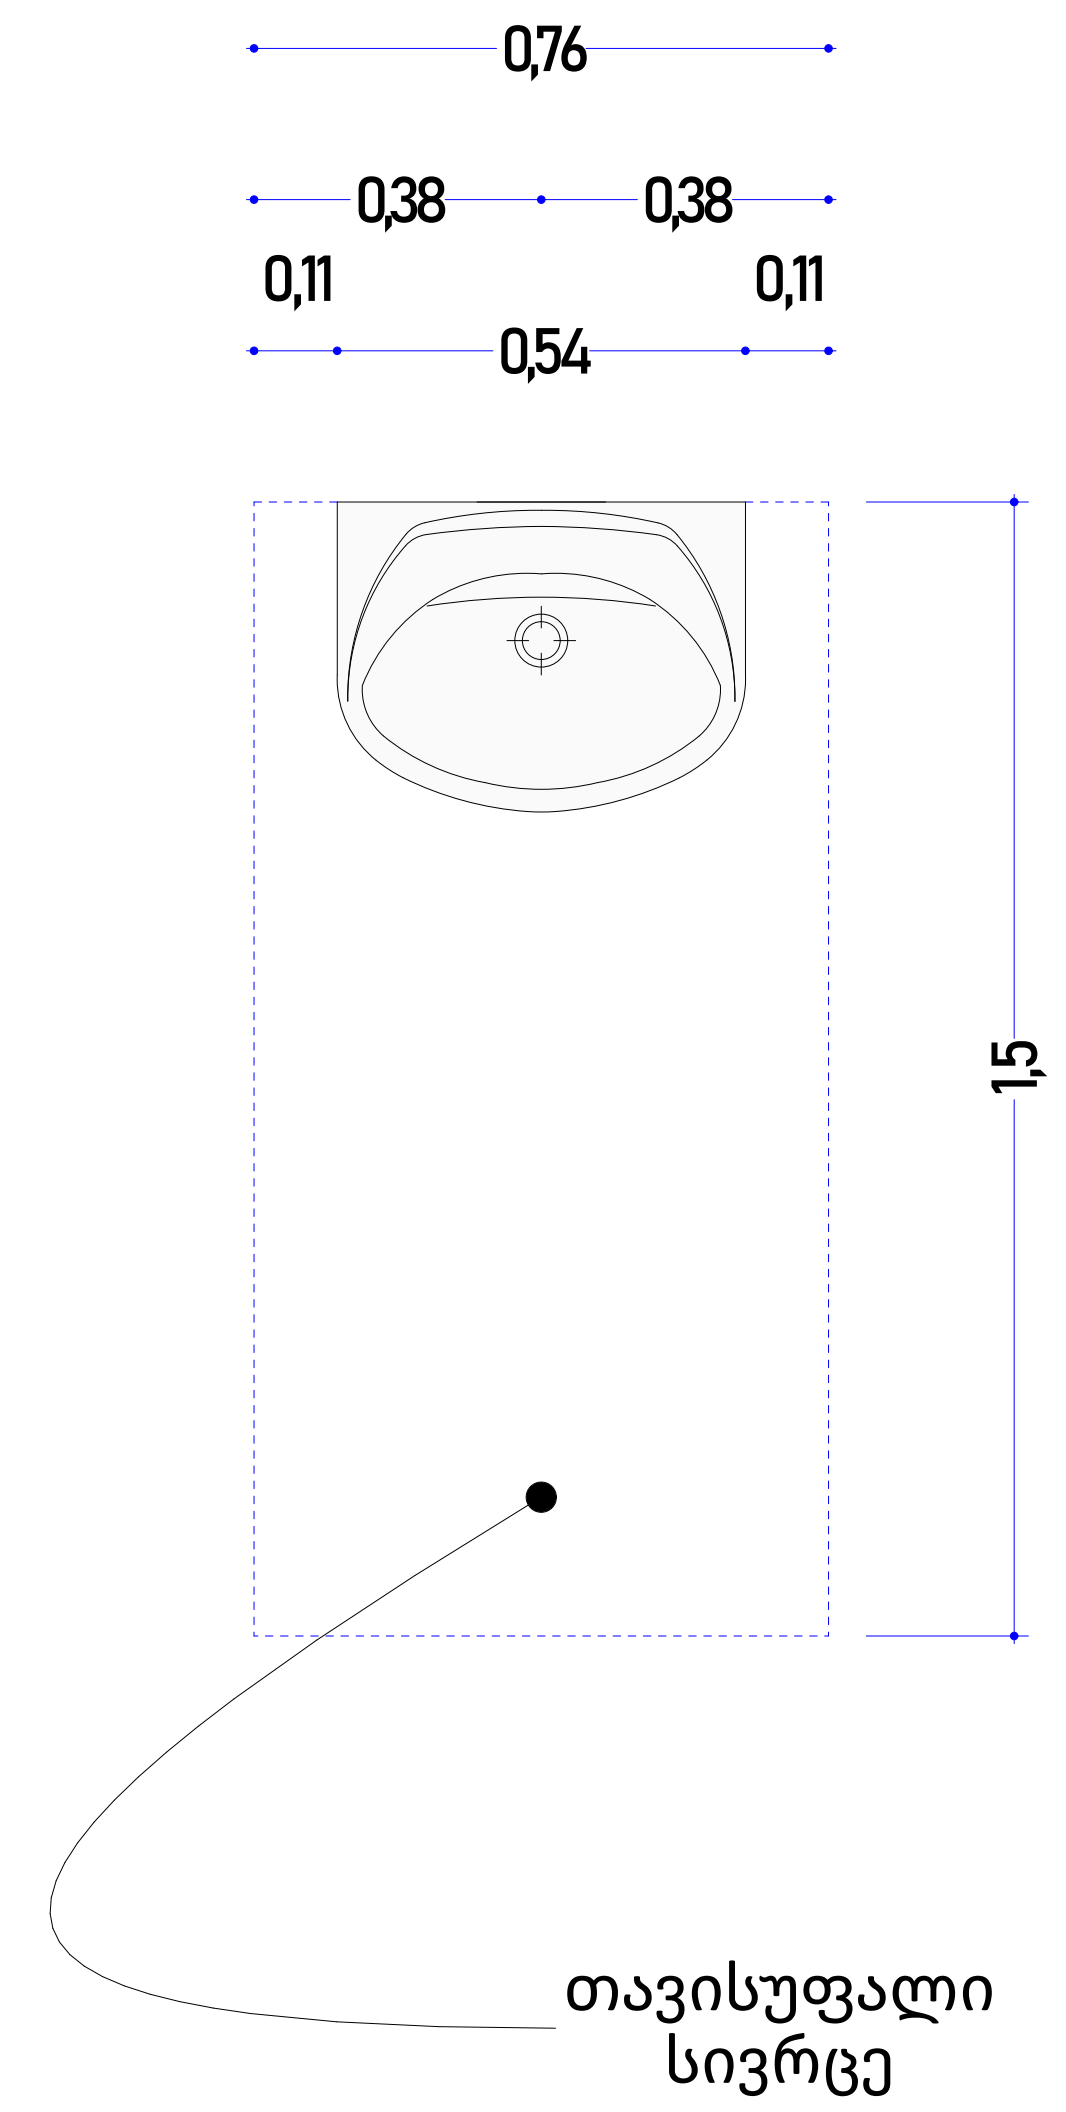

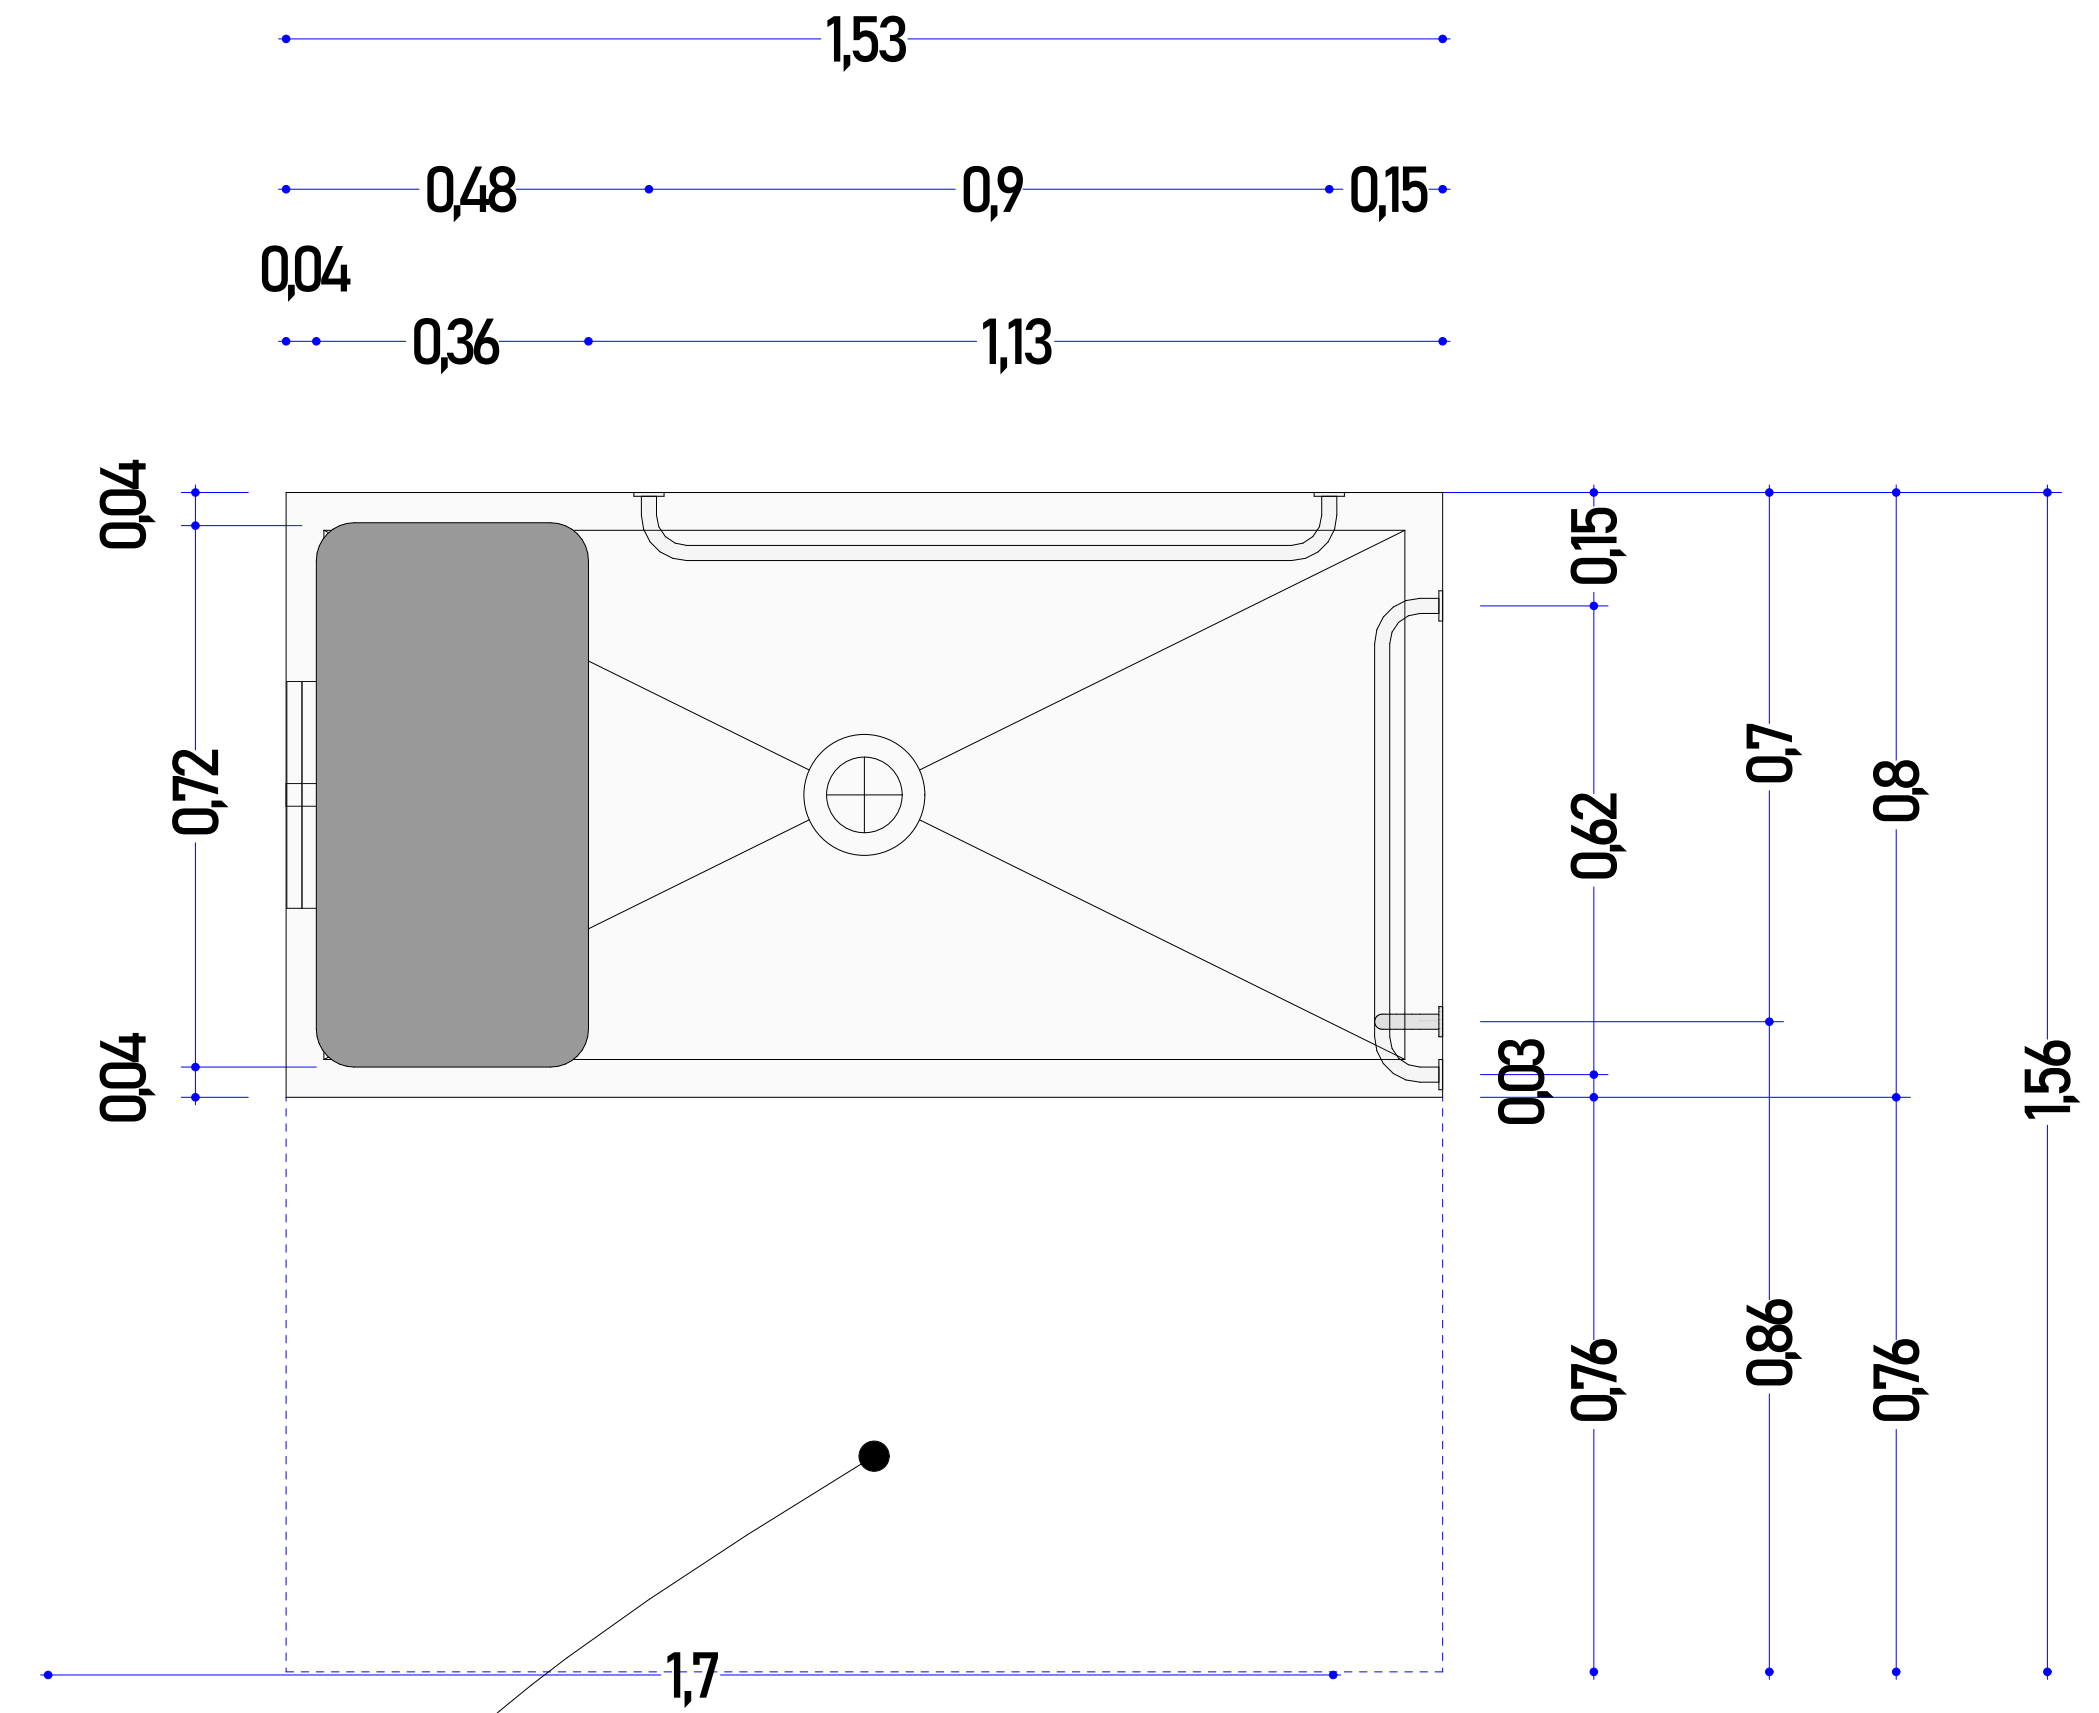

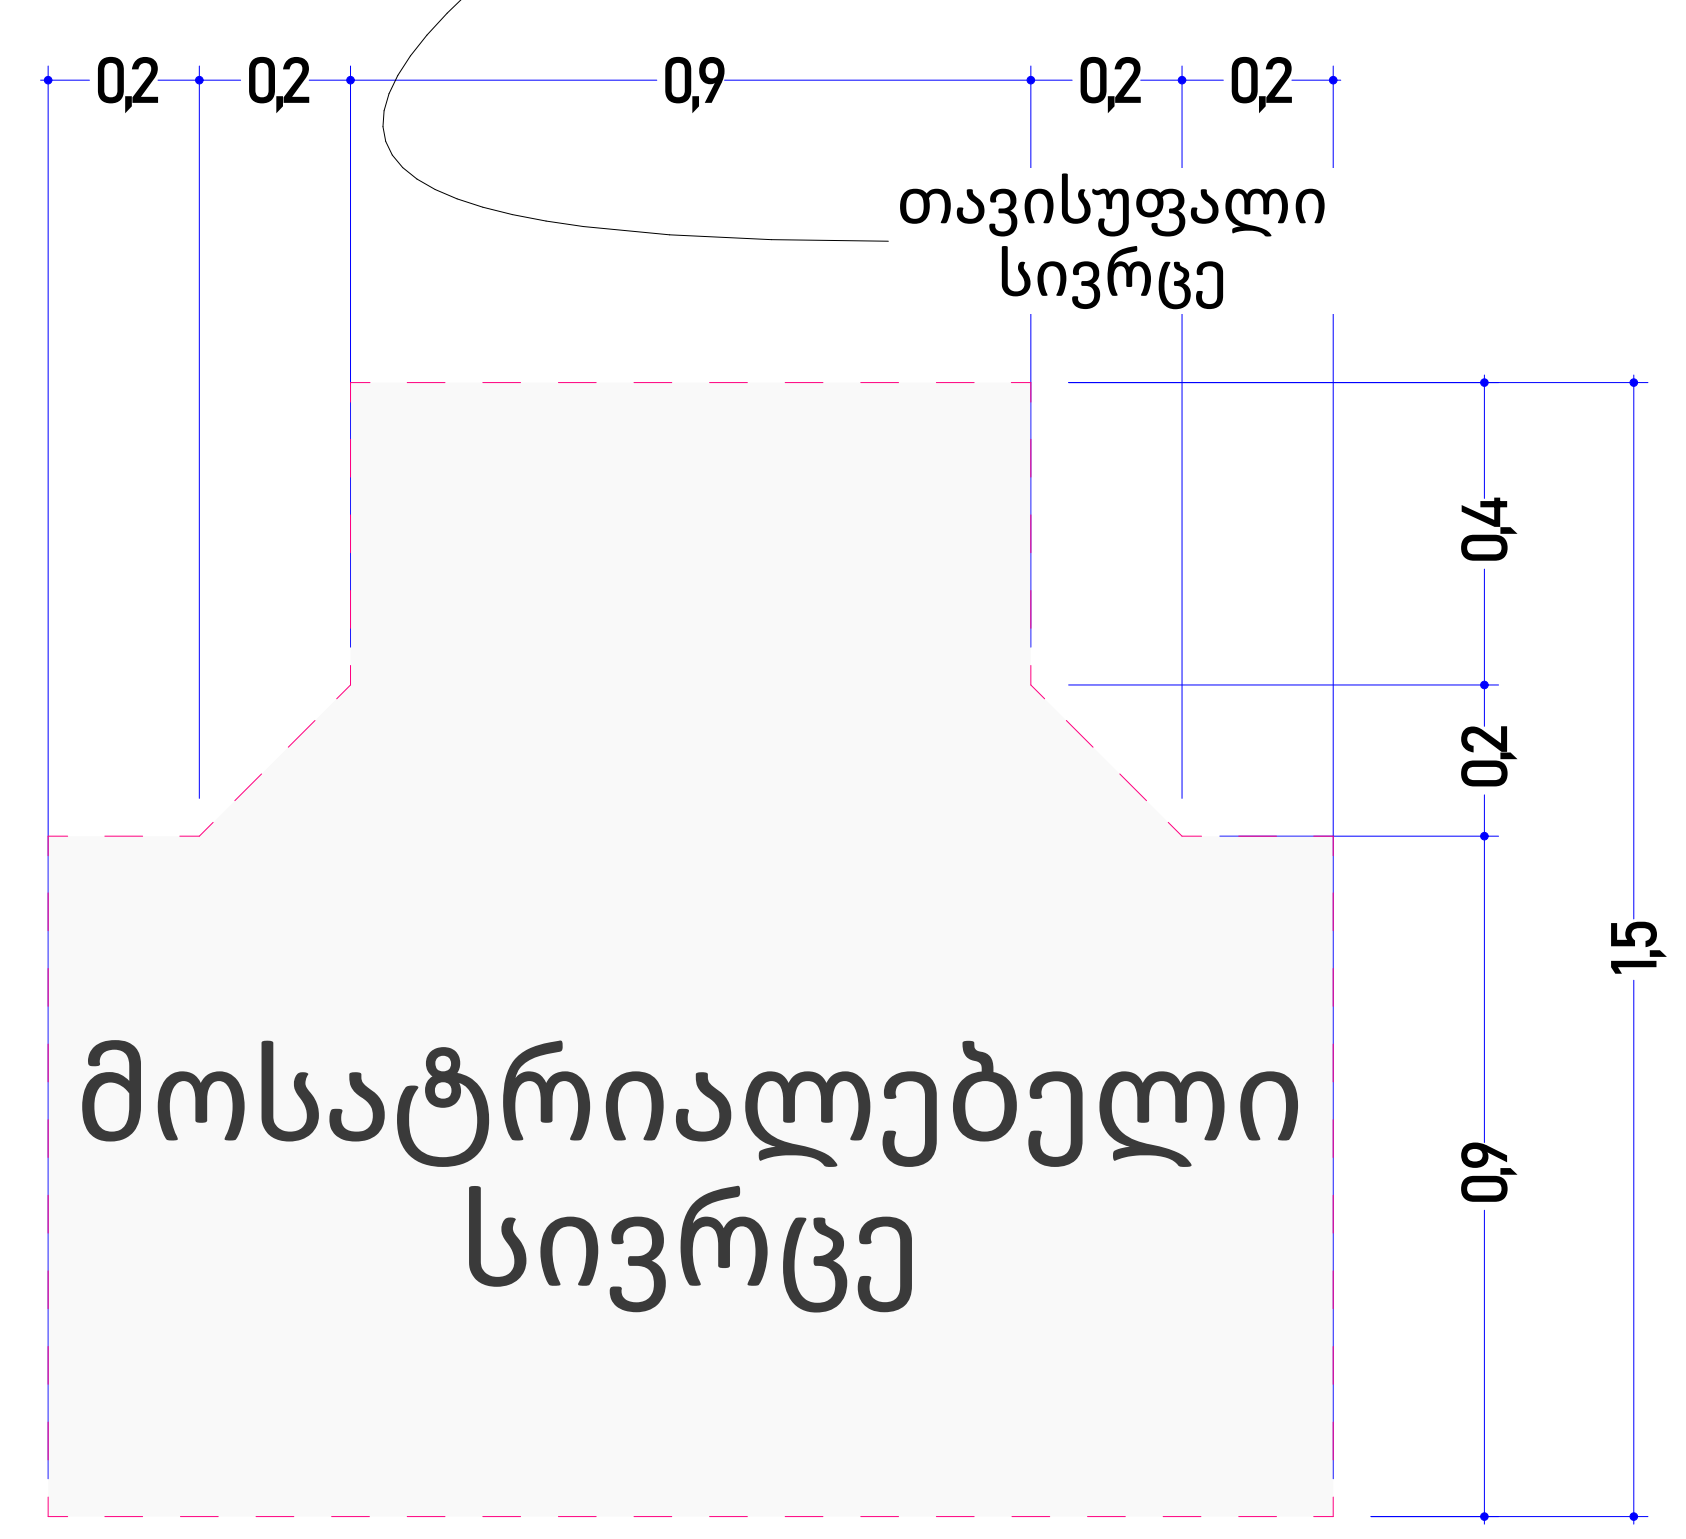

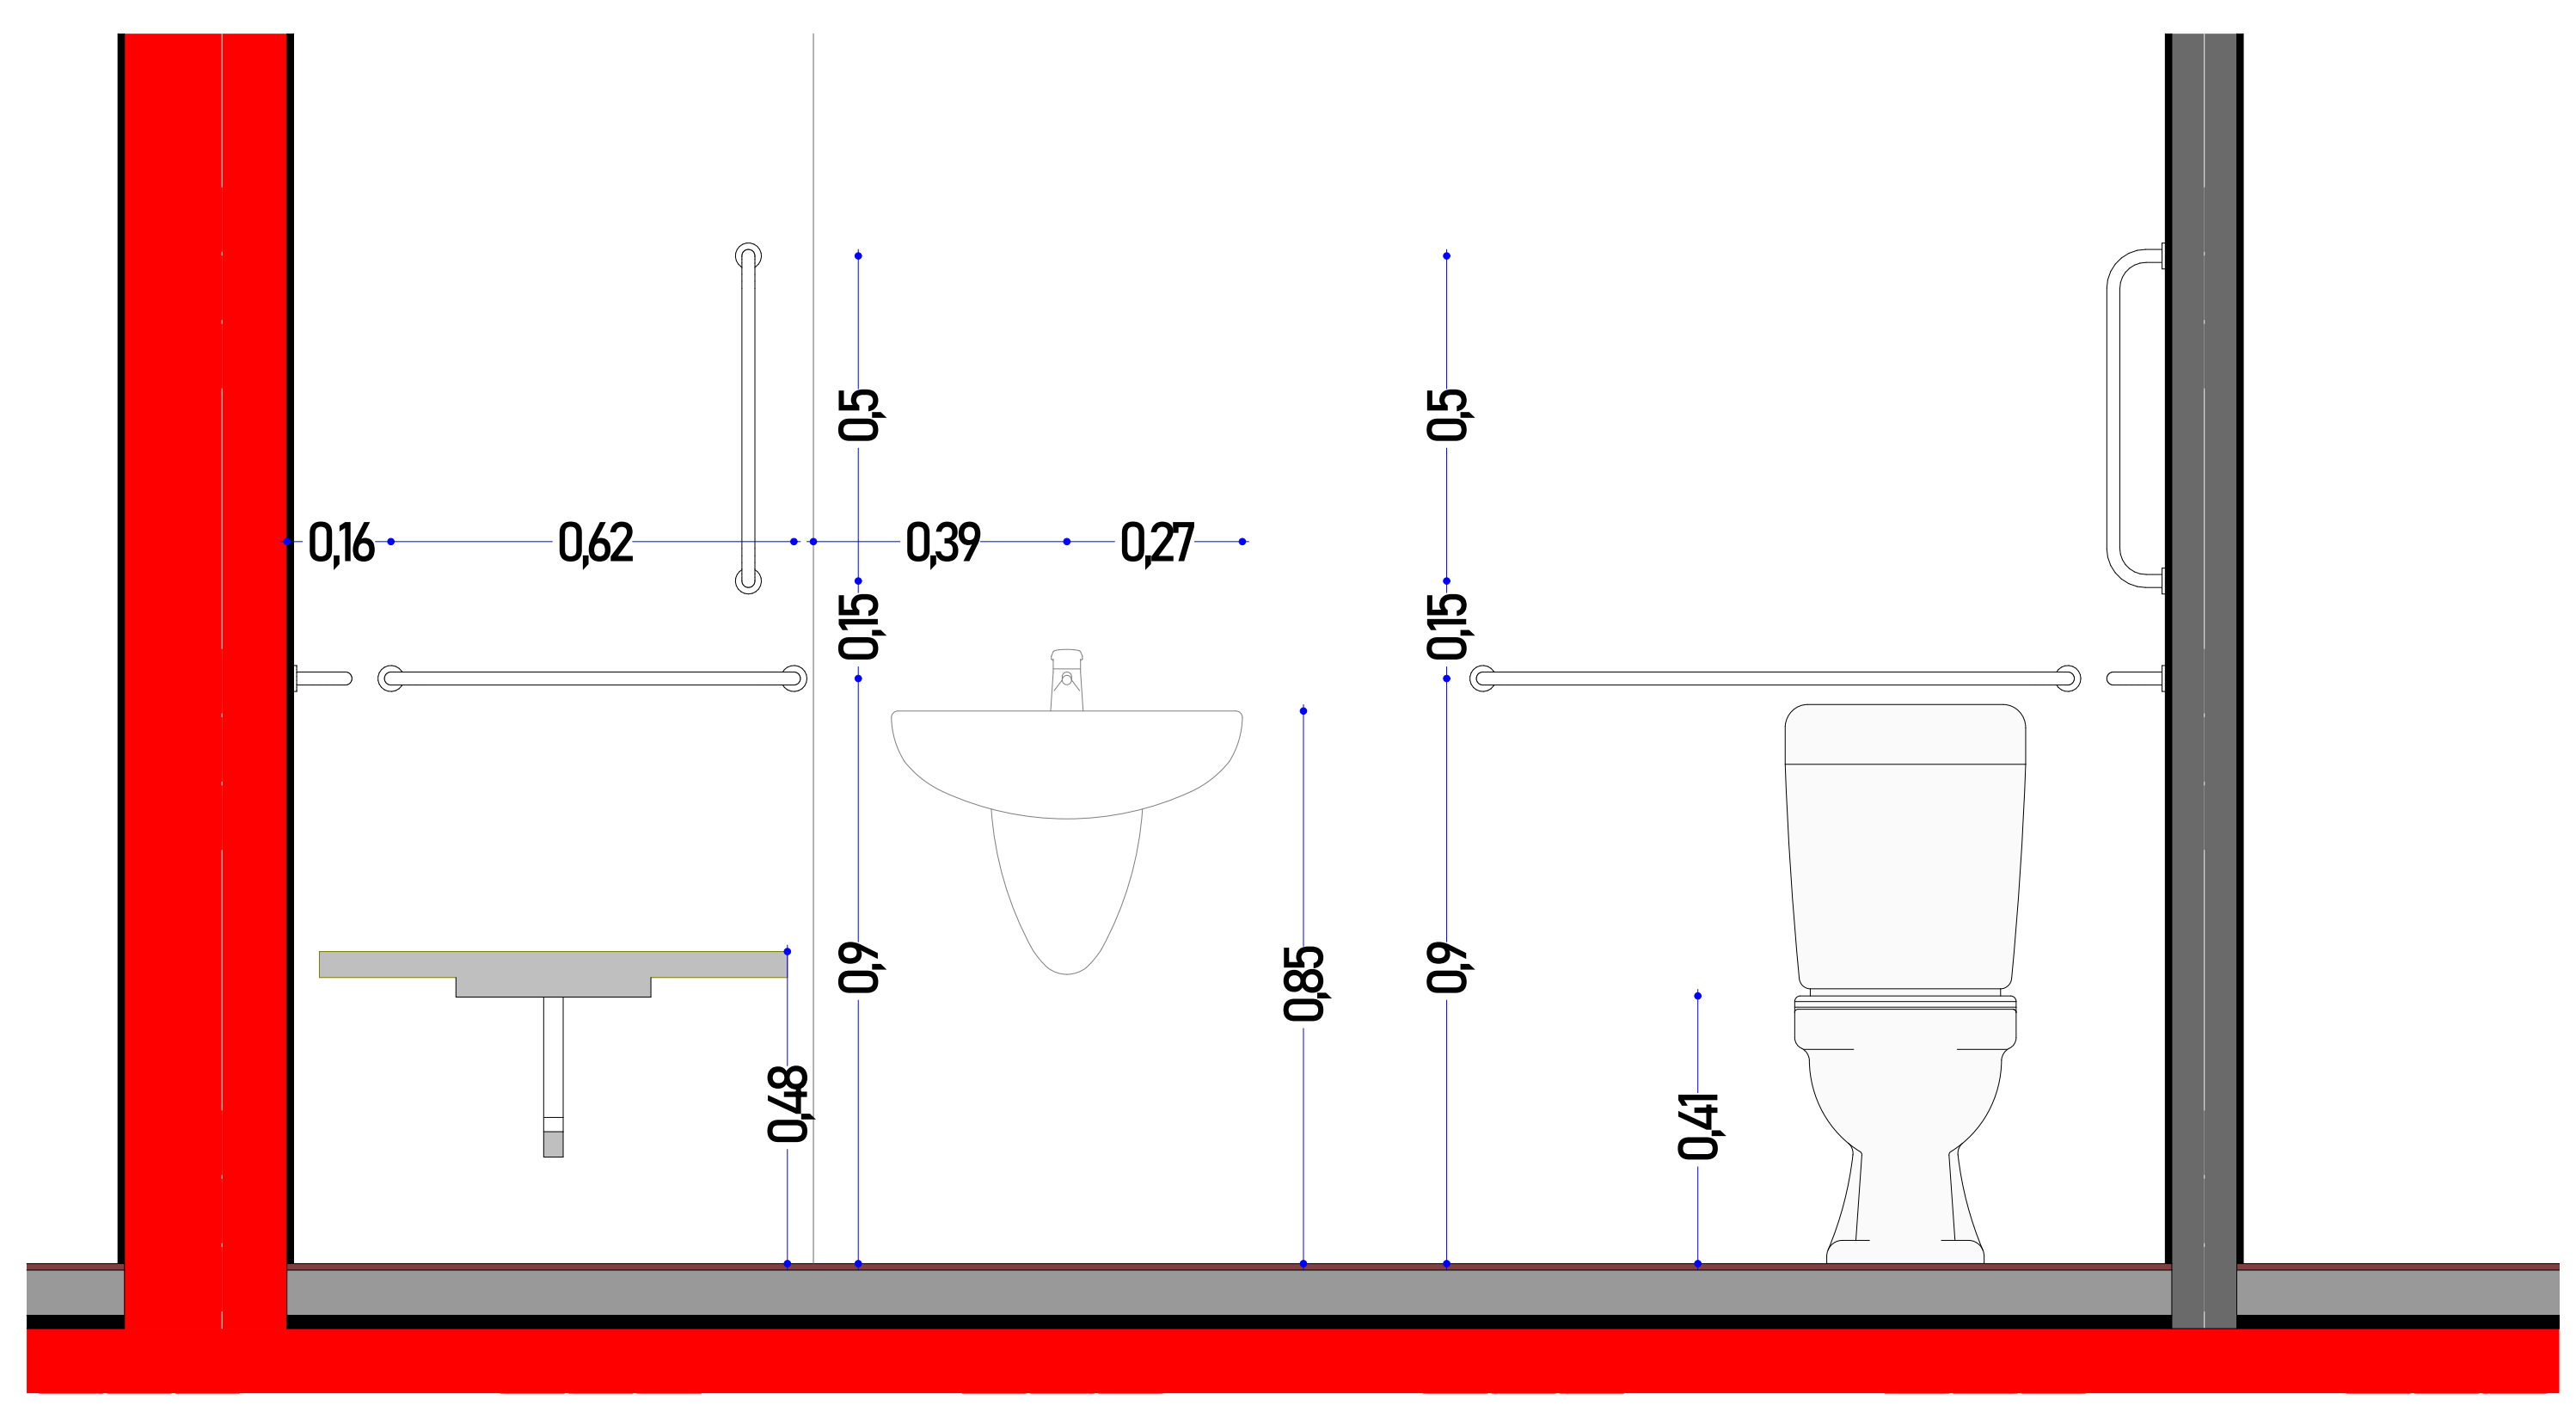

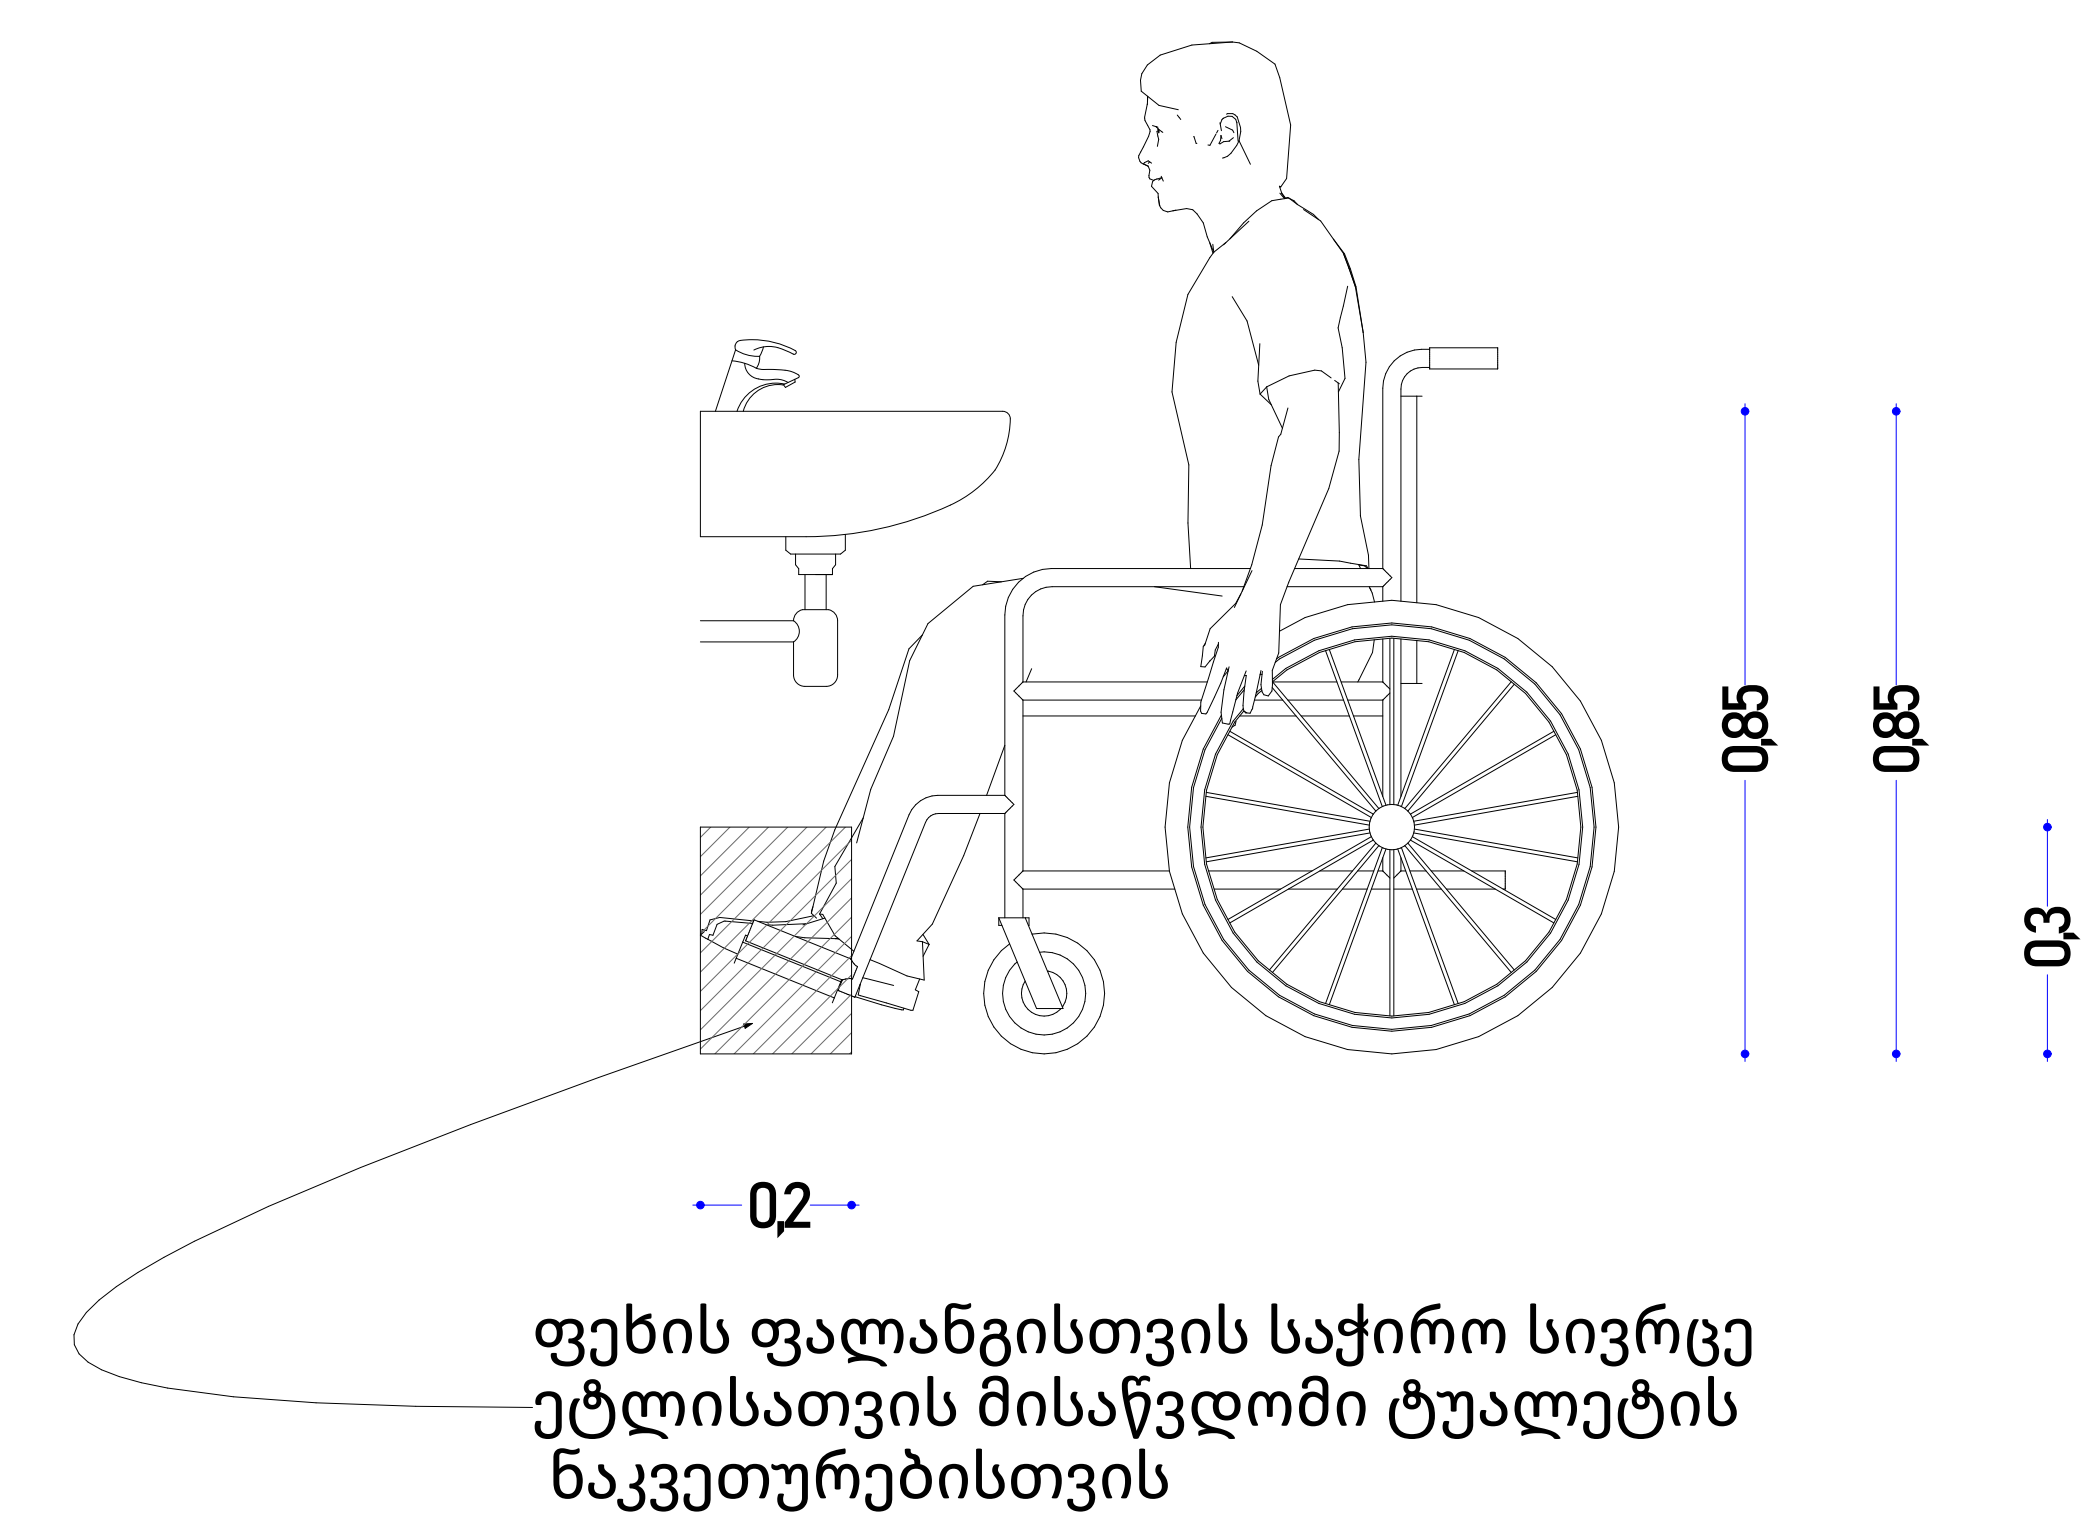

1:50, 1:20	ფორმატი :ა-1

ექსპლიკაცია

- საკადასტრო საზღვარი
- მომიჯნავე საკადასტრო საზღვარი
- გასასვლელამდე სავალი მანძილი
- ცეცხმედეგობის ხარისხი 120წ.
- ცეცხმედეგობის ხარისხი 60წ.
- საცხოვრებელი ჯგუფი
- სასაწყობე ჯგუფი
- მწვანე საფარი

ა-ტიპი		
№1		ბინის №
	სც-2	დაკავებულობის ჯგუფი
	დდ-3	დაკავებულობის დატვირთვა
საცხ: 61,5 მ2		საცხოვრებელი ფართი
საზ: 5.3 მ2		აივნის ფართი
ჯამი: 66.8 მ2		საერთო ფართი

პრ. დასახელება

მრავალბინიანი საცხოვრებელი სახლი
არქიტექტურული ნაწილი

ს.კ. 01.10.07.007.175

ბლოკი E-1 E-2

დამკვეთი/შემსრულებელი

შ.პ.ს. ჯიდი+
ს.კ. 438 731 990

დირექტორი	შ.ქუთათელაძე	
პრ.ავტორი	გ.ბეჟუაშვილი	
შეასრულა	გ.ბეჟუაშვილი	

ნახაზის დასახელება

ა- ტიპი E1-ბლოკი, სანკვანძი განდეტალება E-1 ბლოკი

E2 ბლოკი
ა ტიპის ბინა

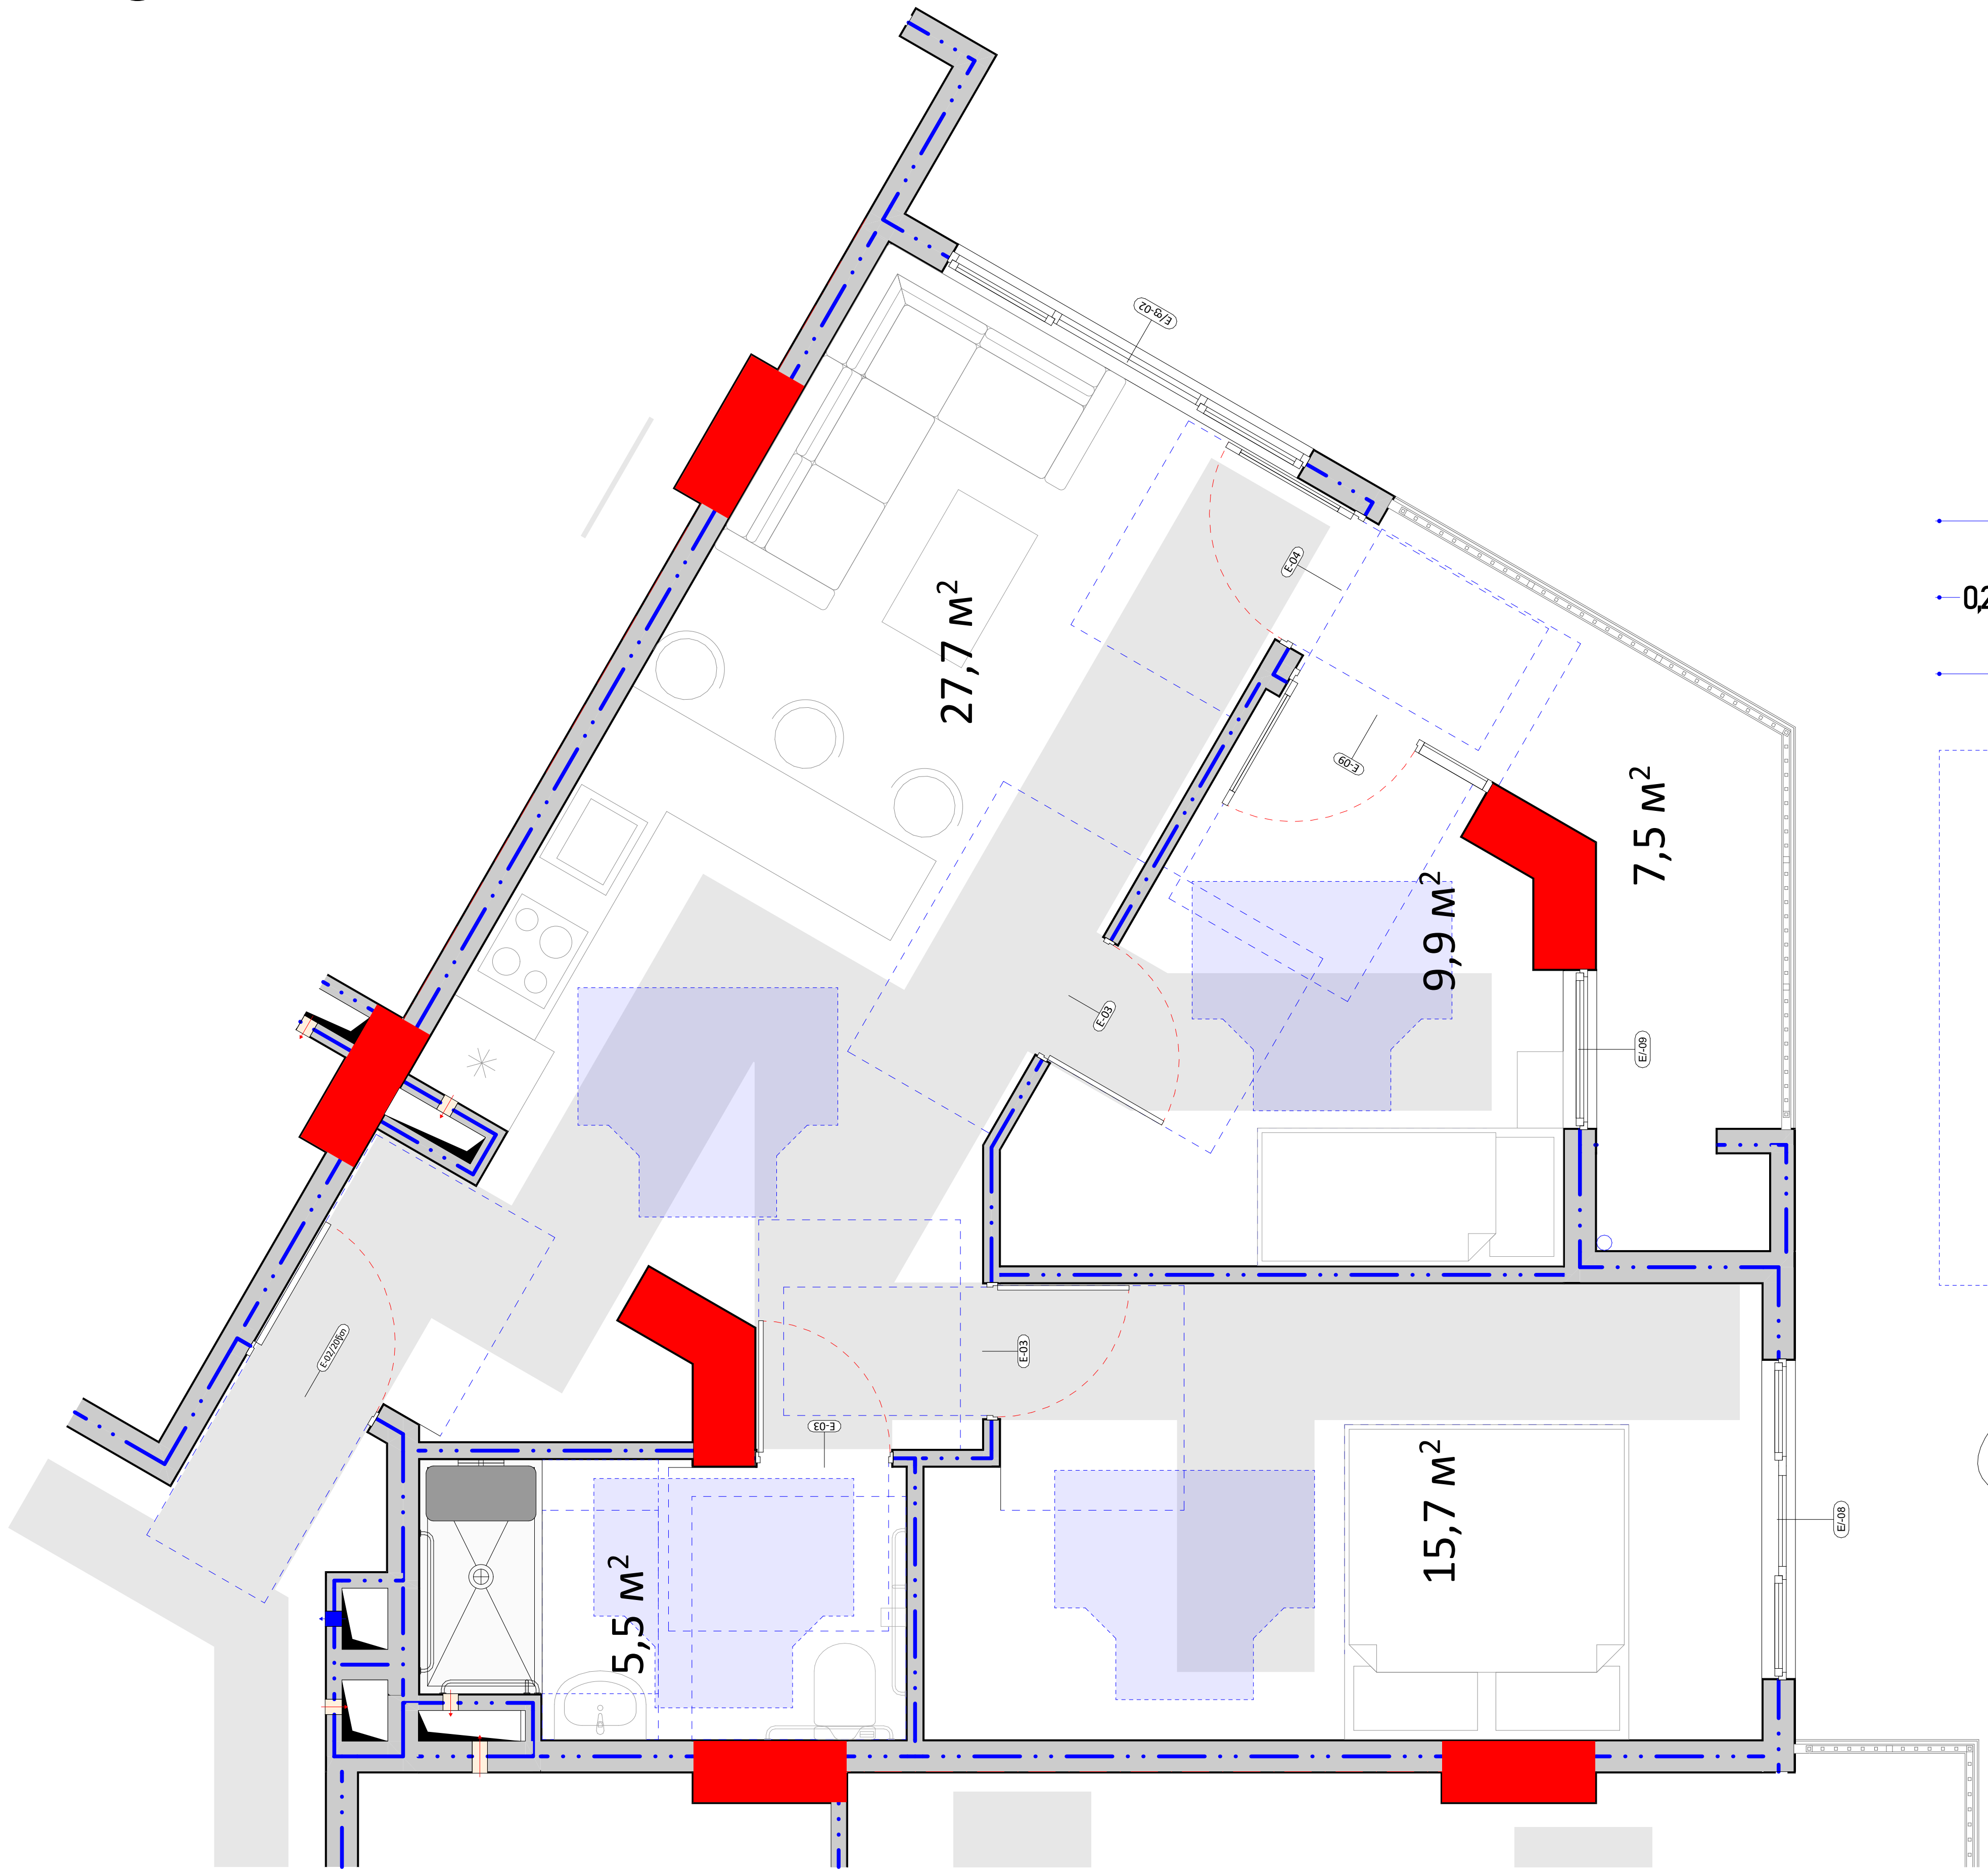

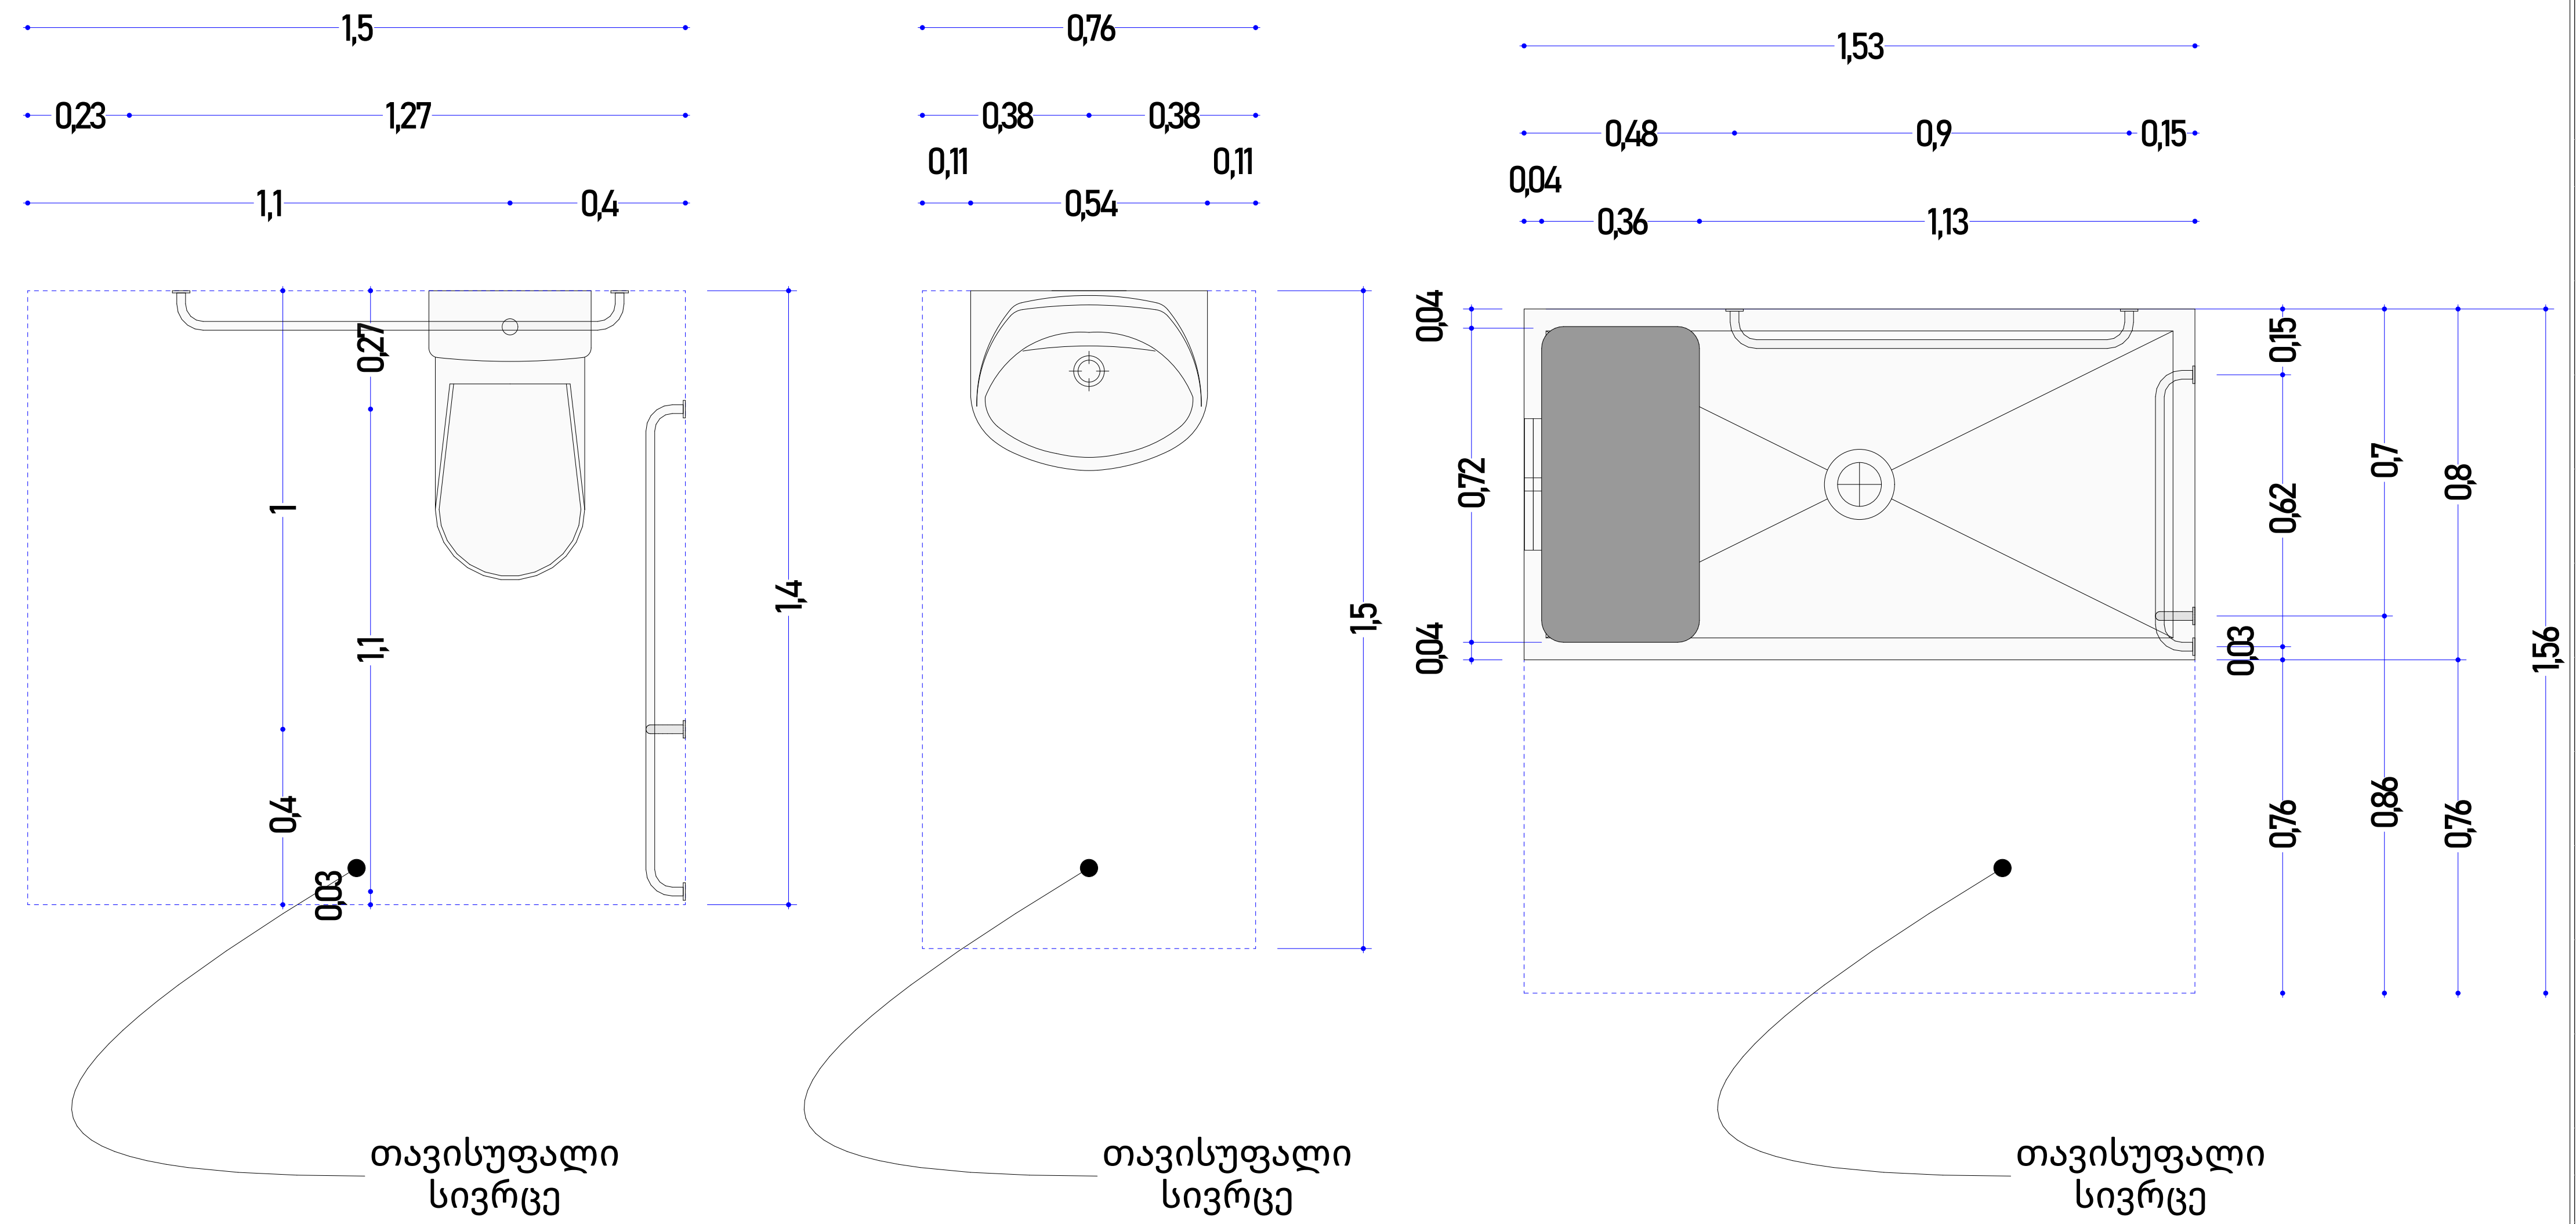

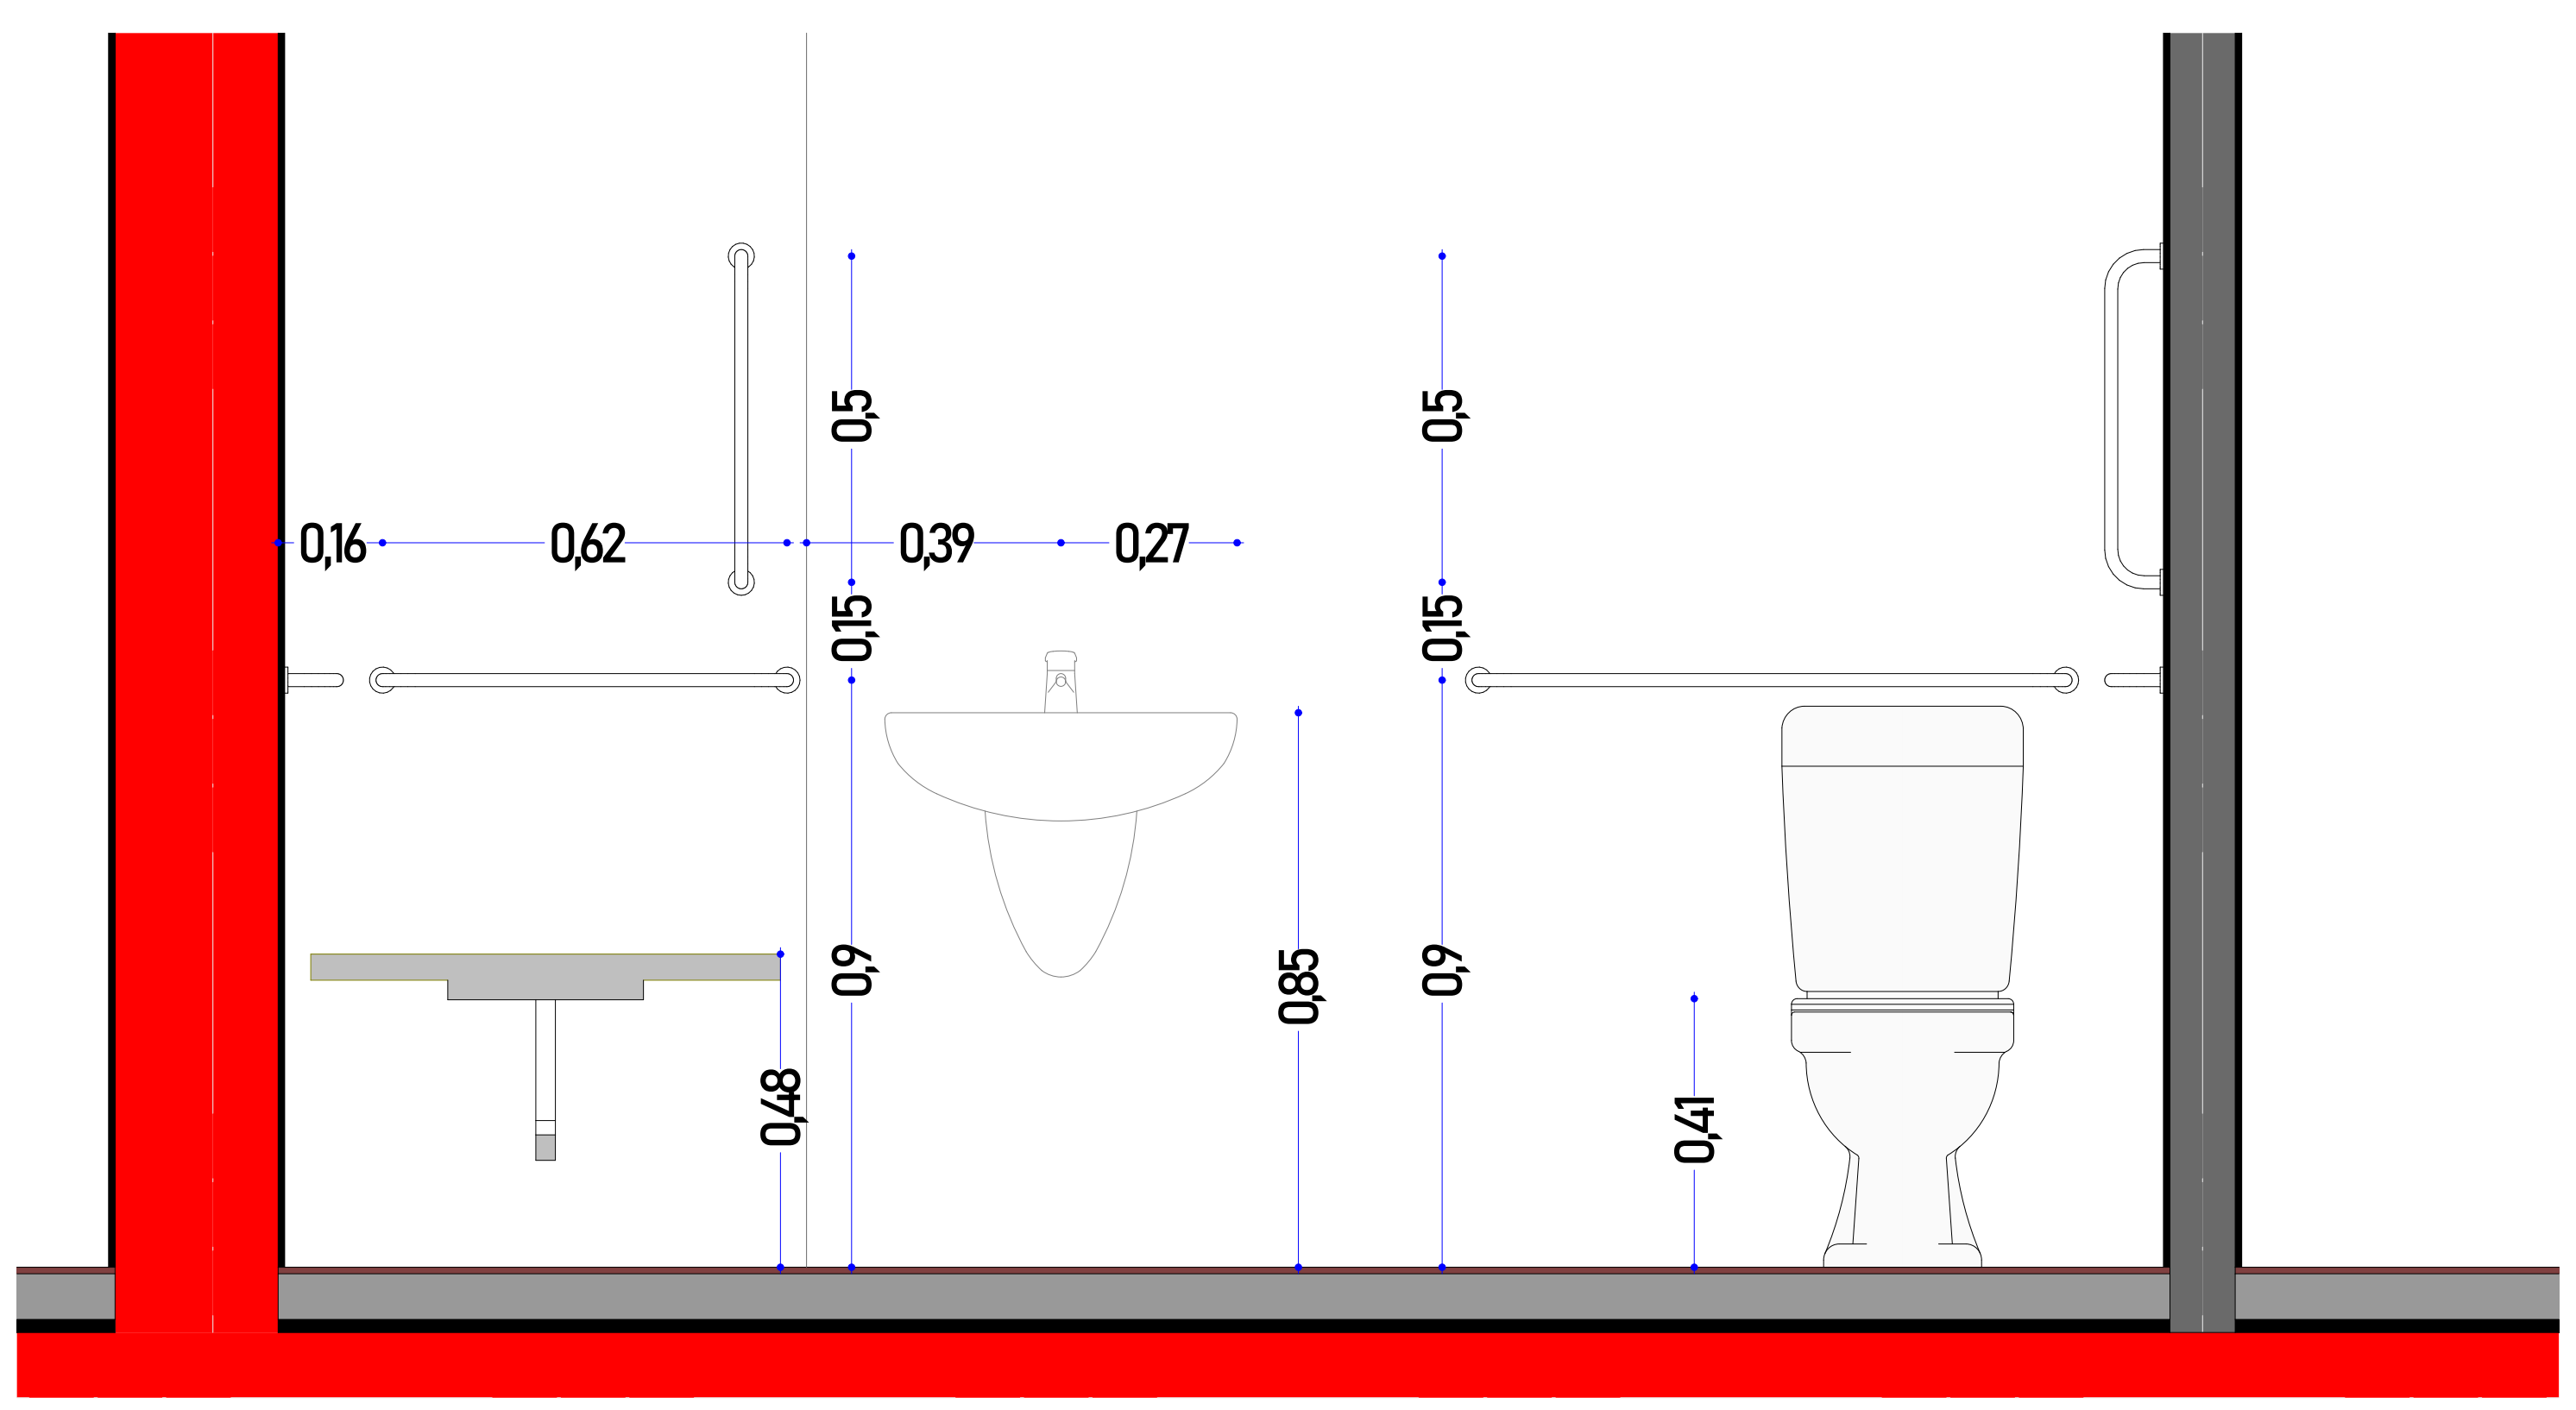

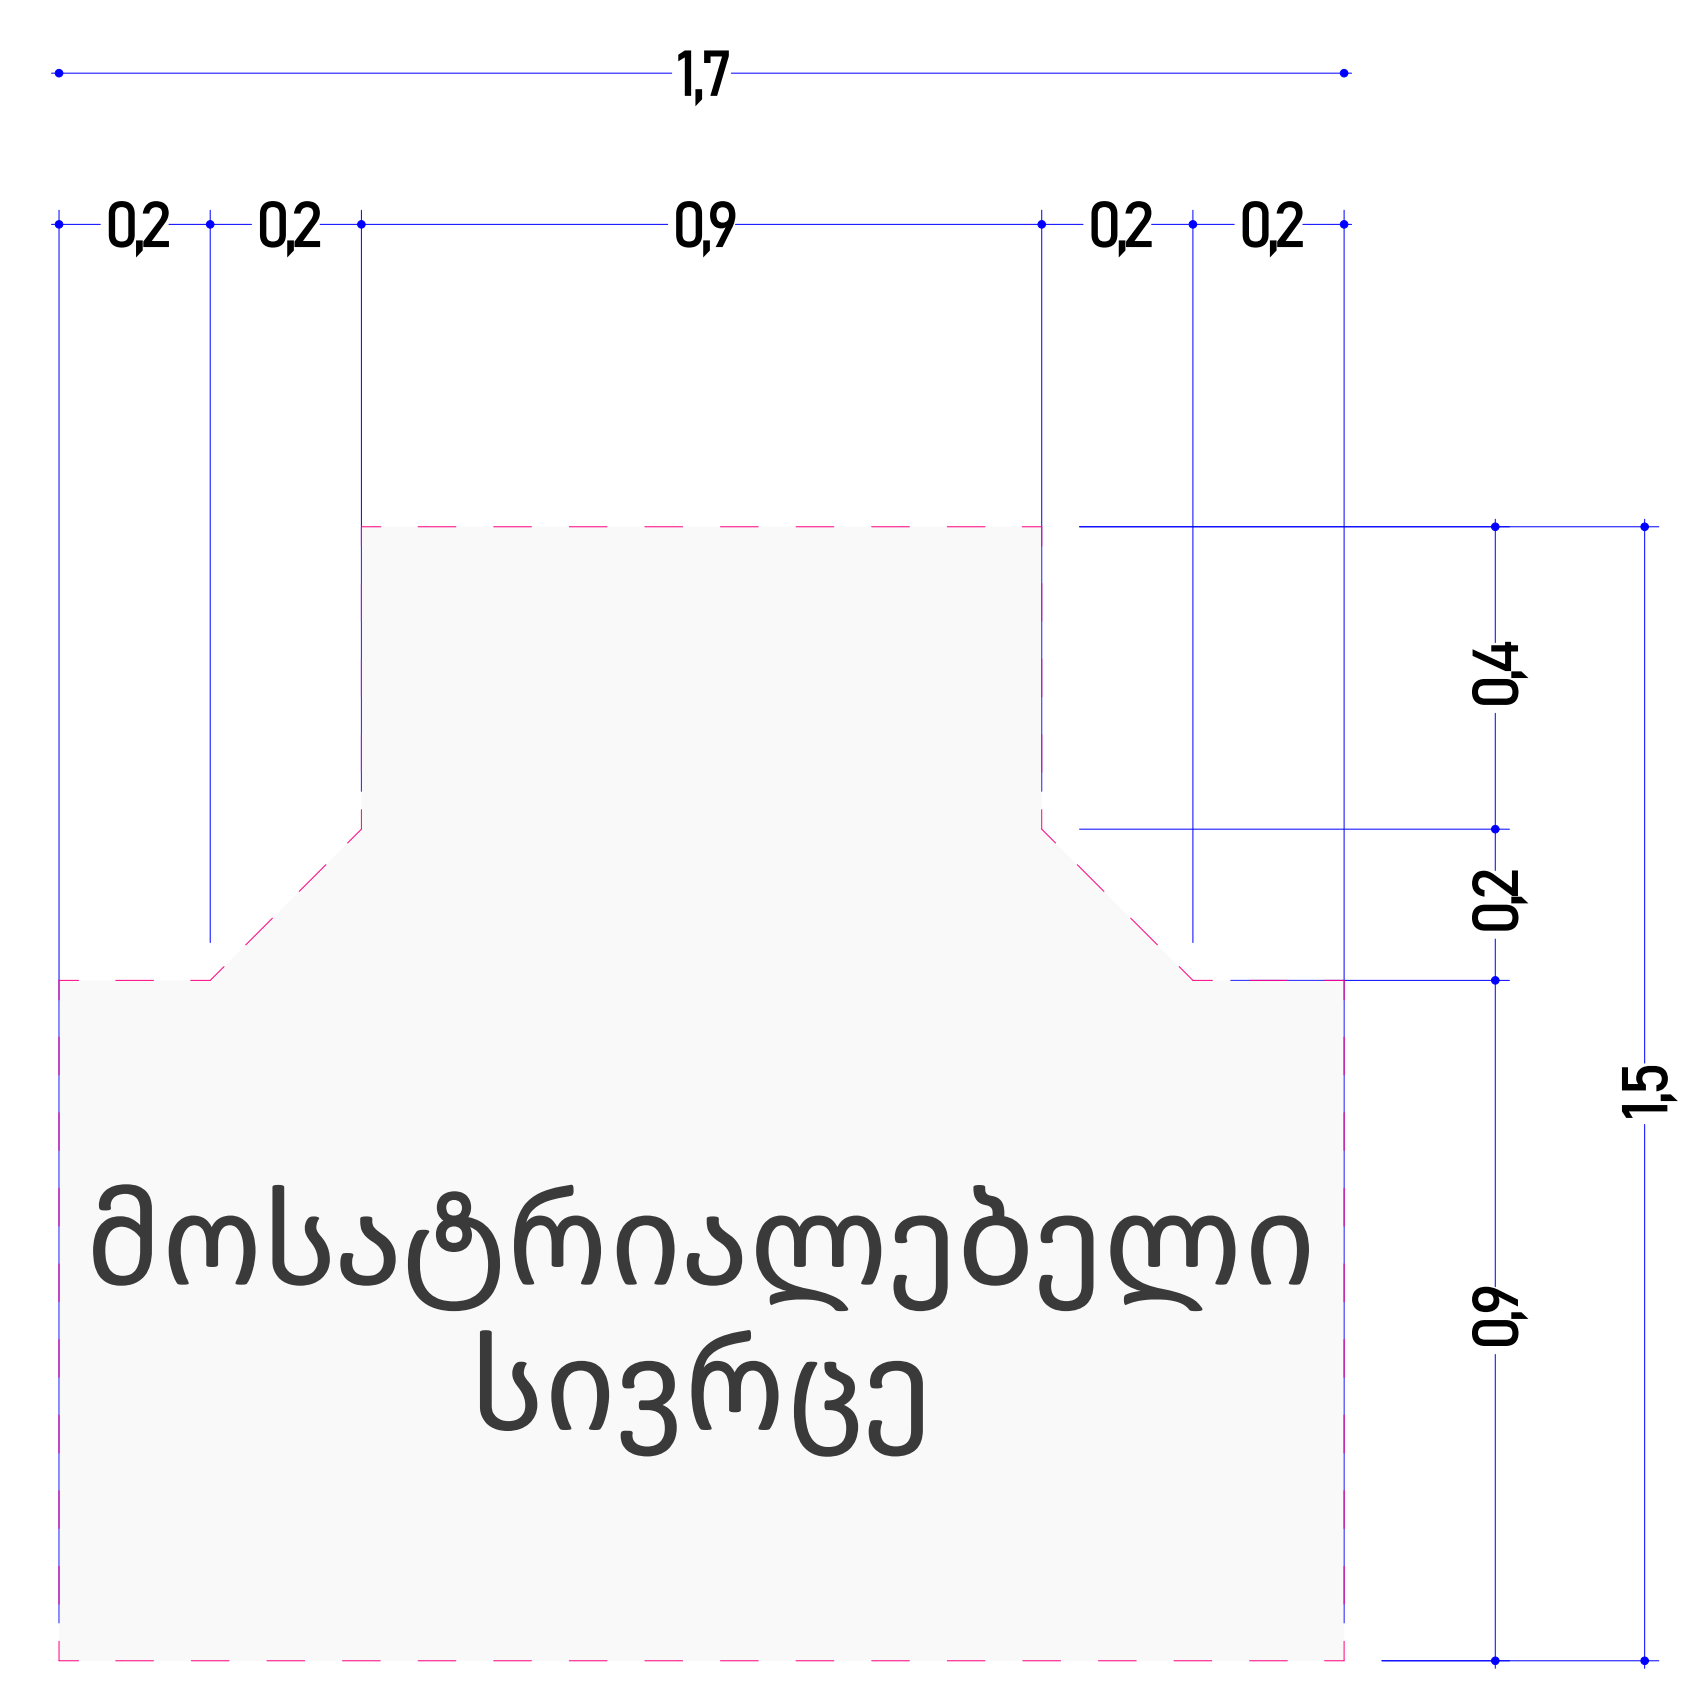

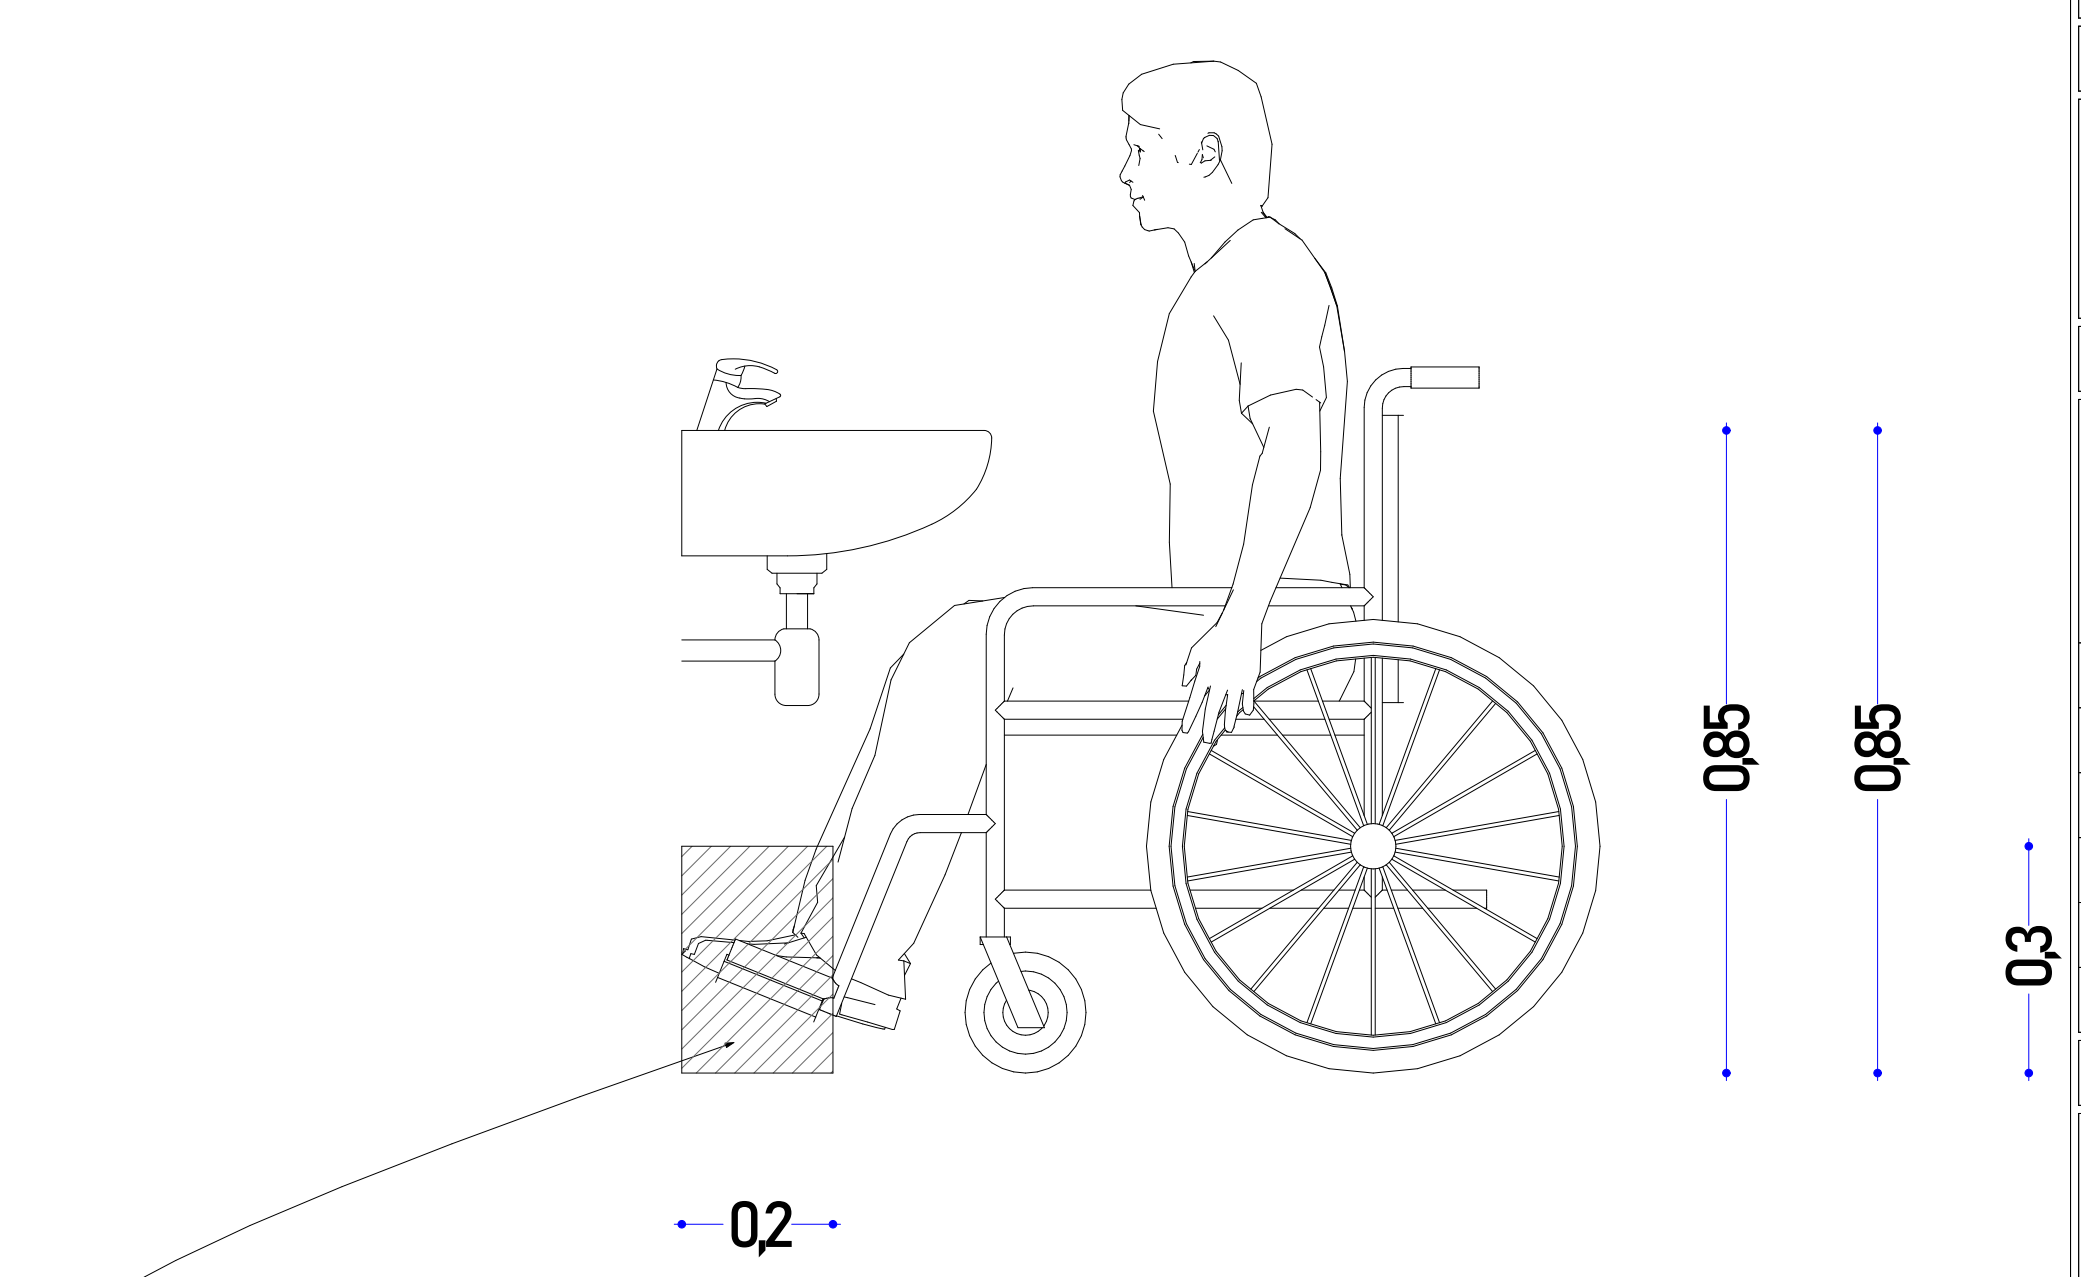

ფეხის ფალანგისთვის საჭირო სივრცე
ეტლისათვის მისაწვდომი ტუალეტის

1:50, 1:20	ფორმატი :ა-1

ექსპლიკაცია

	საკადასტრო საზღვარი
	მომიჯნავე საკადასტრო საზღვარი
	გასასვლელამდე სავალი მანძილი
	ცეცხმედეგობის ხარისხი 120წ.
	ცეცხმედეგობის ხარისხი 60წ.
	საცხოვრებელი ჯგუფი
	სასაწყობე ჯგუფი
	მწვანე საფარი

ა-ტიპი	
№1	ბინის №
სც-2	დაკავებულობის ჯგუფი
დდ-3	დაკავებულობის დატვირთვა
საცხ: 61,5 მ2	საცხოვრებელი ფართი
საზ: 5.3 მ2	აივნის ფართი
ჯამი: 66.8 მ2	საერთო ფართი

პრ. დასახელება

მრავალბინიანი საცხოვრებელი სახლი
არქიტექტურული ნაწილი

ს.კ. 01.10.07.007.175

ბლოკი E-1 E-2

დამკვეთი/შემსრულებელი

შ.პ.ს. ჯიდი+
ს.კ. 438 731 990

დირექტორი	შ.ქუთათელაძე
პრ.ავტორი	გ.ბექუაშვილი
შეასრულა	გ.ბექუაშვილი

ნახაზის დასახელება

ა- ტიპი E2-ბლოკი, სანკვანძი განდეტალება E-2 ბლოკი

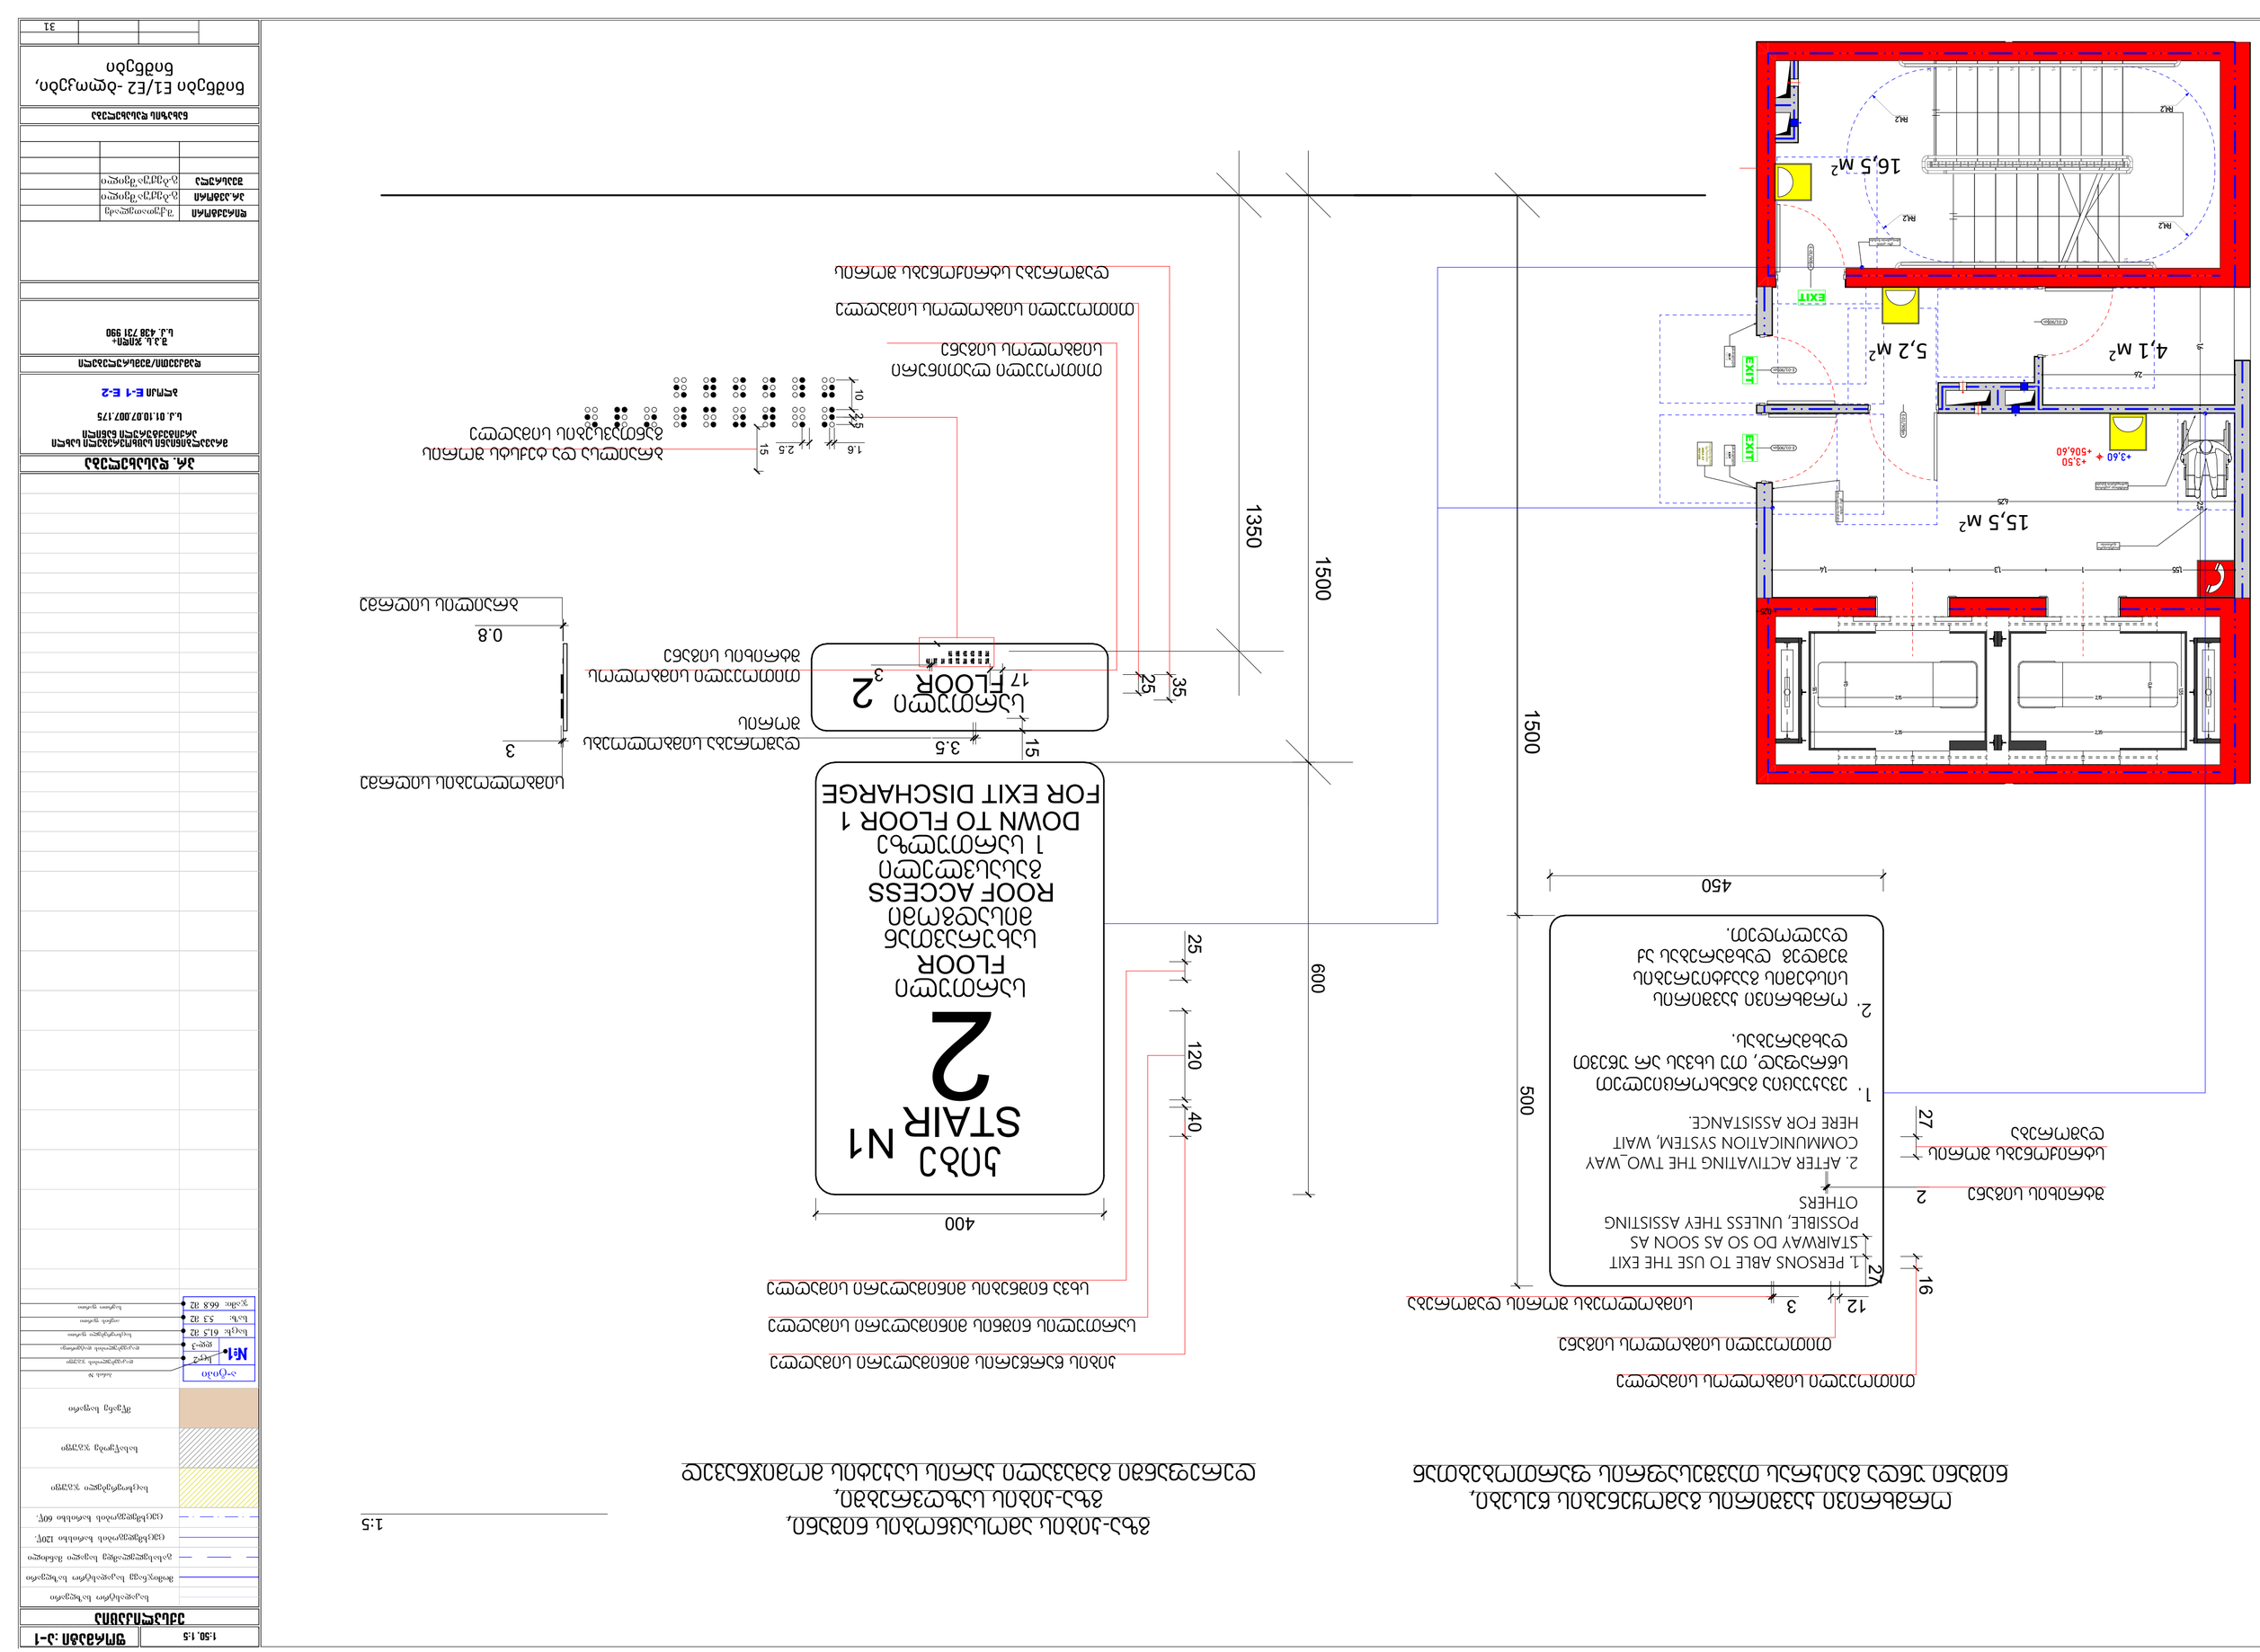
15,5 m²
4,1 m²
5,2 m²
16,5 m²
+3,60
+3,50
+506,60
EXIT
R42
1500
1350
600
500
450
400
120
40
25
27
16
12
3
2
1. PERSONS ABLE TO USE THE EXIT STAIRWAY DO SO AS SOON AS POSSIBLE, UNLESS THEY ASSISTING OTHERS
2. AFTER ACTIVATING THE TWO_WAY COMMUNICATION SYSTEM, WAIT HERE FOR ASSISTANCE.
ROOF ACCESS
DOWN TO FLOOR 1
STAIR N1
2
FLOOR
17
35
25
3.5
15
3
0.8
1.6
2.5
10
2.5
15

1:10

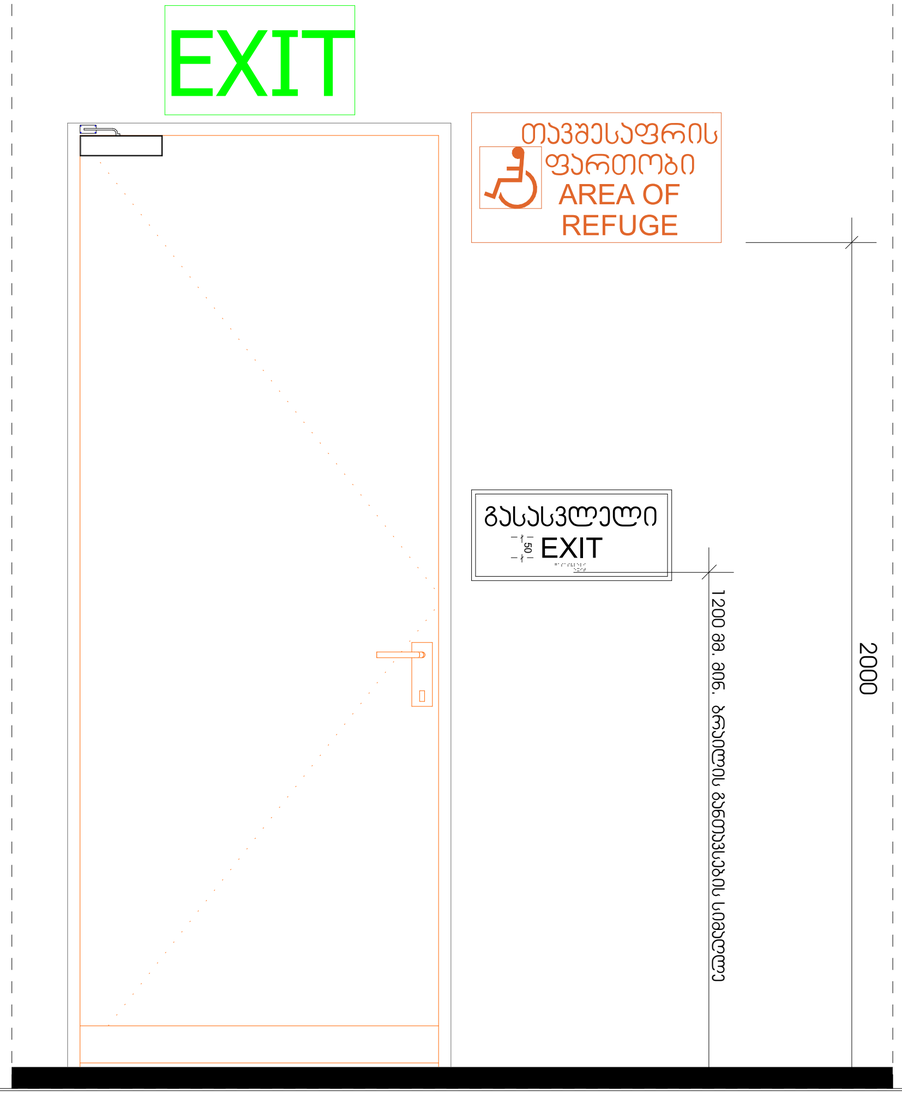

გასასვლელის განათებული ნიშანი

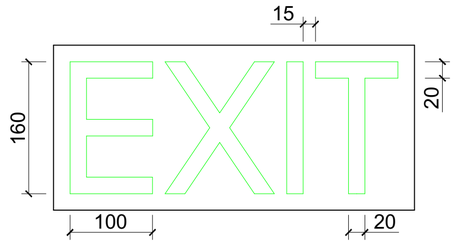

1:5

განათებული ნიშანი თავშესაფრის ფართობთან მიმავალ ჯართან

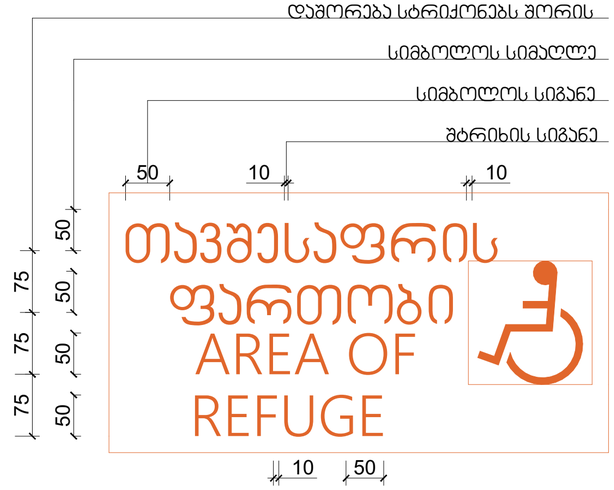

ნიშანი ამობურცული სიმბოლოებით და ბრაილით გზა-ჯიბის შესასვლელთან და გარეთ გამავალ ყველა ჯართან

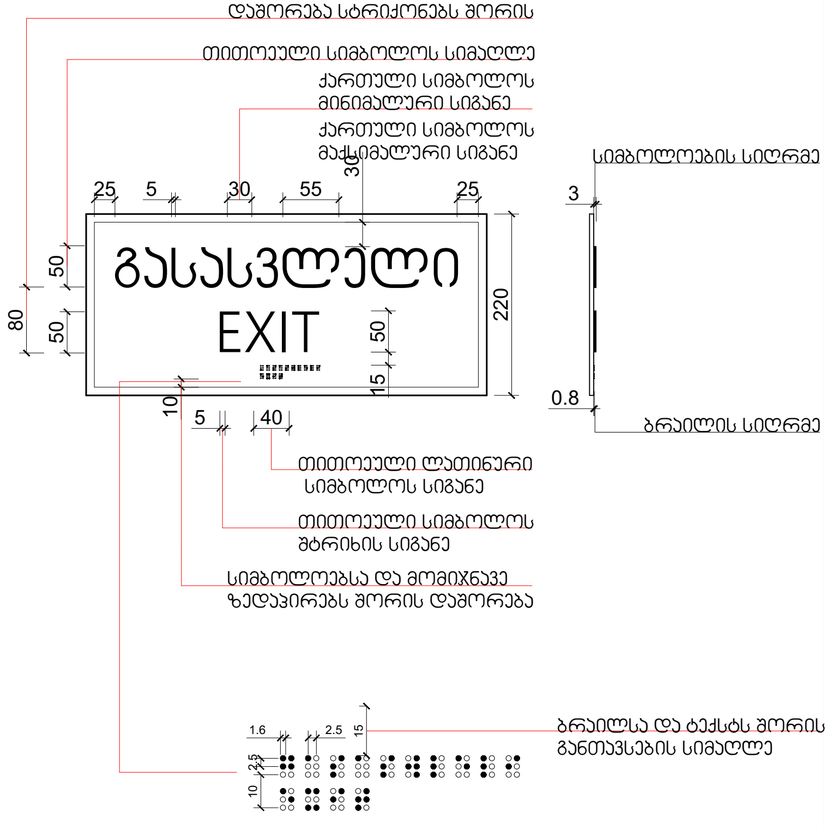

1:10, 1:5 | ფორმატი :A-1

ექსპლიკაცია

- საკადასტრო საზღვარი
- მომიჯნავე საკადასტრო საზღვარი
- გასასვლელამდე სავალი მანძილი
- ცეცხლმედეგობის ხარისხი 120წ.
- ცეცხლმედეგობის ხარისხი 60წ.
- საცხოვრებელი ჯგუფი
- სახანძრო ჯგუფი
- მწვანე საფარი

ა-ტიპი	
№1	ბინის № ლც-2 დაკავშირების ჯგუფი დც-3 დაკავშირების დატვირთვა
საც: 61.5 მ2	საცხოვრებელი ფართი
საზ: 5.3 მ2	ავარიის ფართი
ჯამი: 66.8 მ2	საერთო ფართი

პრ. დასახელება

მრავალბინიანი საცხოვრებელი სახლი არქიტექტურული ნაწილი

ს.კ. 01.10.07.007.175

ბლოკი E-1 E-2

დამკვეთი/მშენებელი

შ.პ.ს. ჯილი+
ს.კ. 438 731 990

დირექტორი	შ.ქუთათელაძე	
პრ.ხელმძღვანელი	გ.ბეჭდაშვილი	
შემსრულებელი	გ.ბეჭდაშვილი	

ნახაზის დასახელება

ნიშნები