# საპროექტო დოკუმენტაცია ქრილები

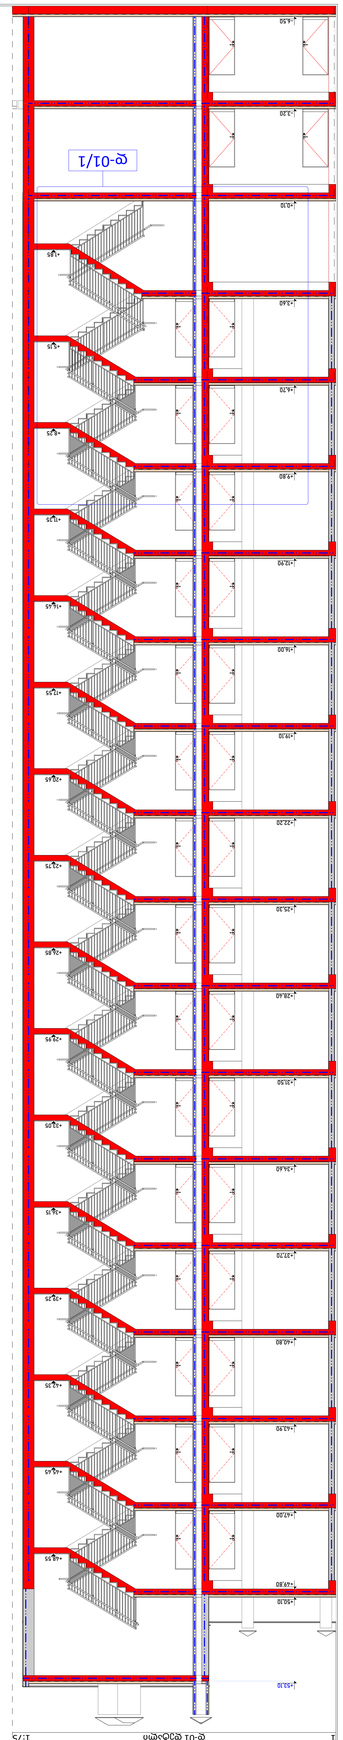


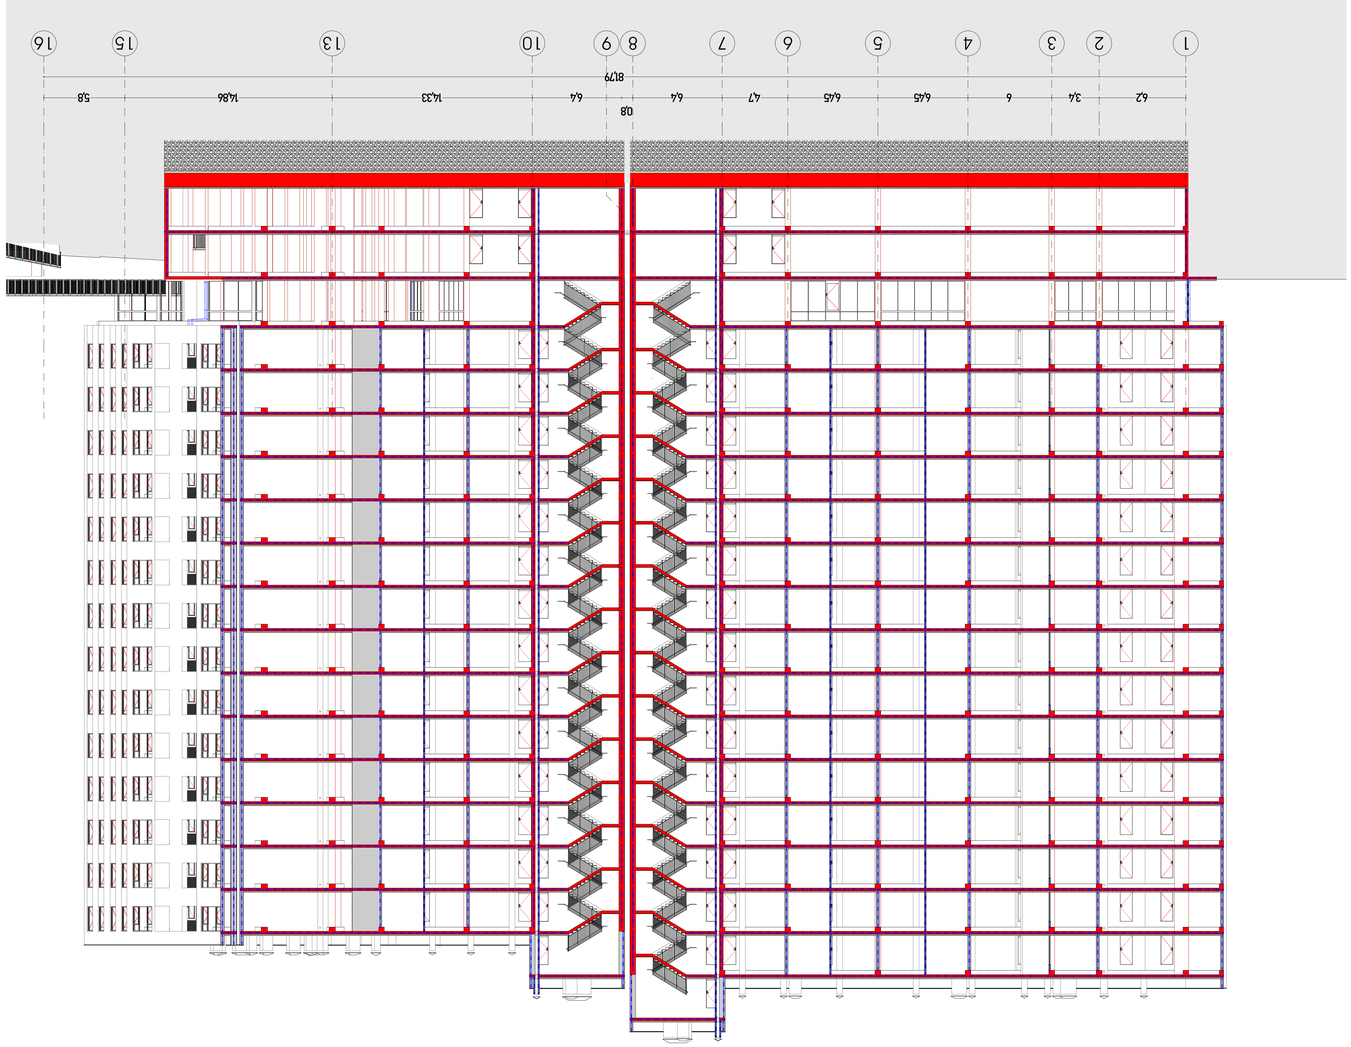


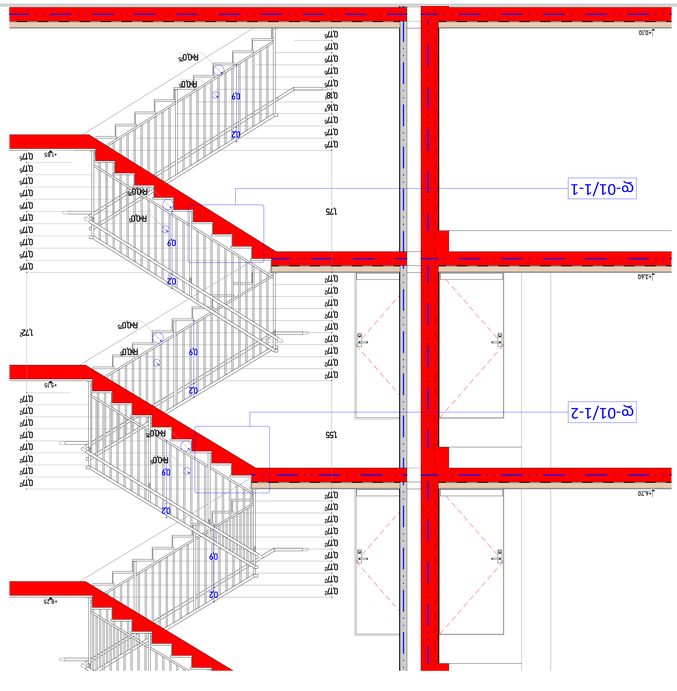


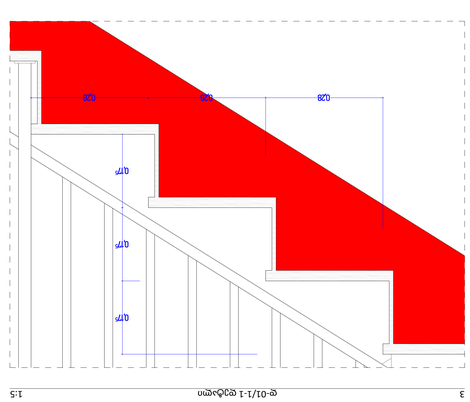


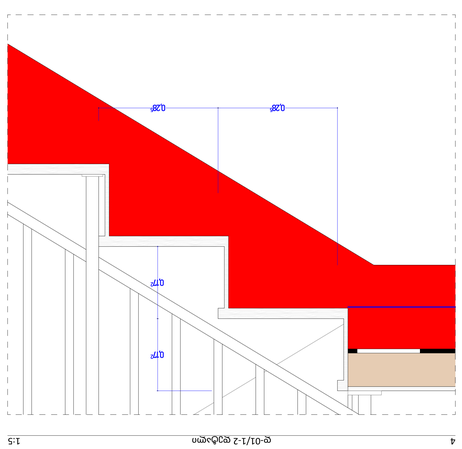


ნახაზის დასახელება ობიექტის
ღ-01 ღ-01/1
ღ-01/1-1 ლეგენდა
ღ-01/1-2 ლეგენდა
ღ-01/1 1-1 ჭრილი, ჯამური ლეგენდა

| | |
|---|---|
| ნახაზის ნომერი | ნახაზის დასახელება |










| | |
|---|---|
| ნებართვის ნომერი | |
| პროექტირების ეტაპი | |
| პროექტის დასახელება | |
| ობიექტის მისამართი | |
| ნახაზის დასახელება | |
| ნახაზის ნომერი | |

| | |
|---|---|
| | |
| | |
| | |

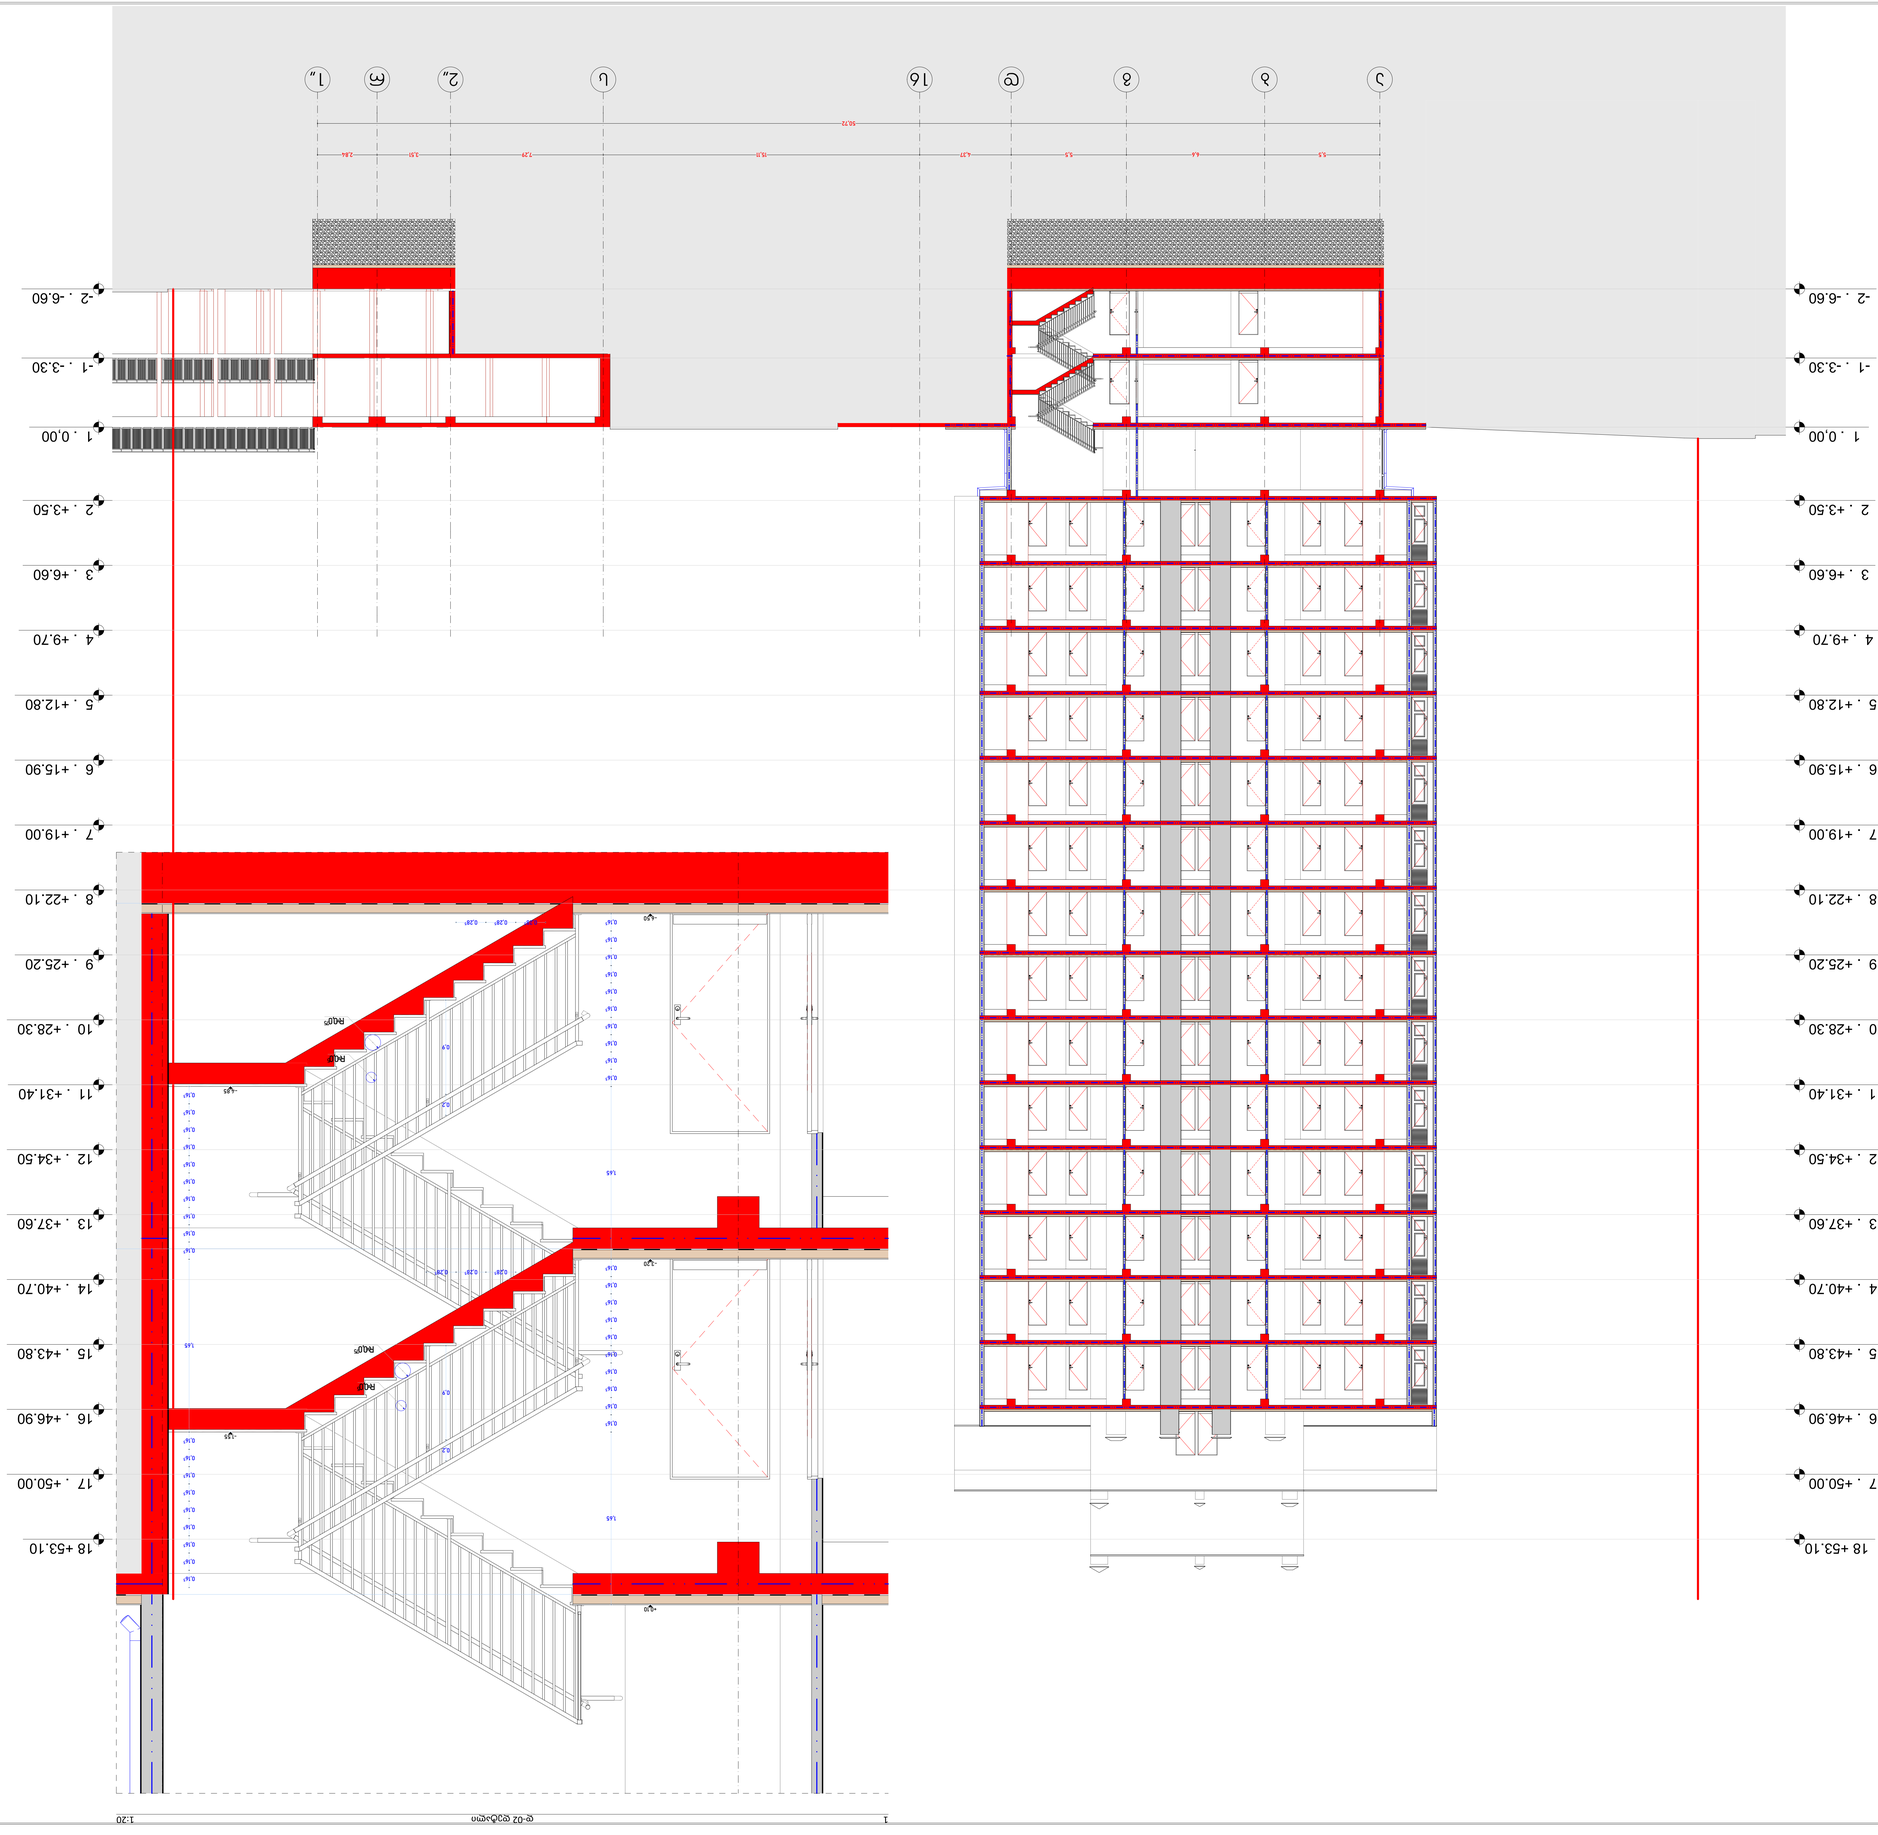
1 . ±0.00
2 . +3.50
3 . +6.60
4 . +9.70
5 . +12.80
6 . +15.90
7 . +19.00
8 . +22.10
9 . +25.20
10 . +28.30
11 . +31.40
12 . +34.50
13 . +37.60
14 . +40.70
15 . +43.80
16 . +46.90
17 . +50.00
18 +53.10
-1 . -3.30
-2 . -6.60
1 . 0.00
2 . +3.50
3 . +6.60
4 . +9.70
5 . +12.80
6 . +15.90
7 . +19.00
8 . +22.10
9 . +25.20
10 . +28.30
11 . +31.40
12 . +34.50
13 . +37.60
14 . +40.70
15 . +43.80
16 . +46.90
17 . +50.00
18 +53.10
-1 . -3.30
-2 . -6.60
1
2
3
4
5
6
7
8
9
10
11
12
13
14
15
16
17
18
1"
2"
3"
4"
5"
1:20
ფ-02 ფასადი
1
1:20
ფ-02 ფასადი
1
1:20
ფ-02 ფასადი
1

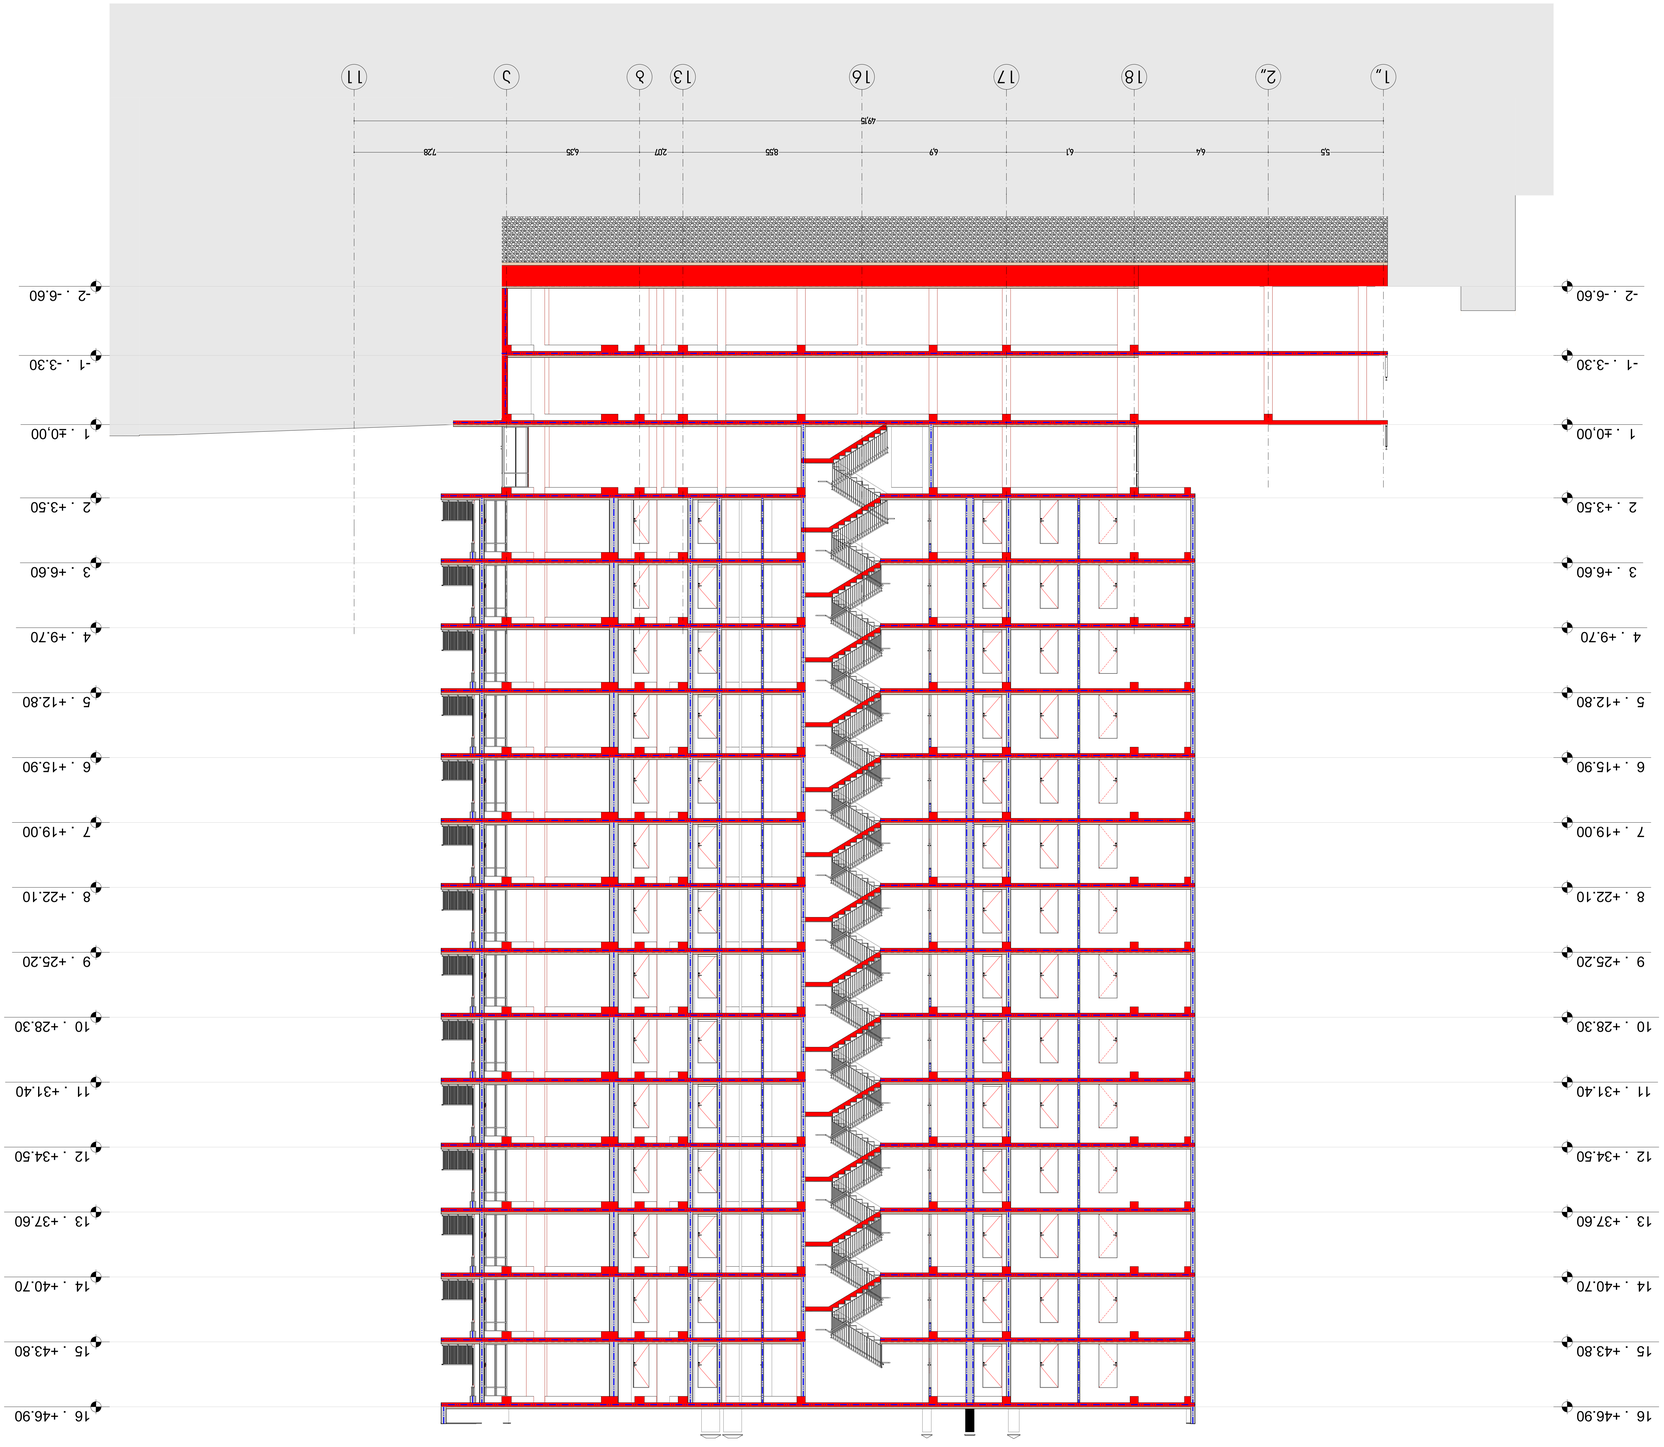


# ჭრილი 4-4

















