# საპროექტო დოკუმენტაცია
# ფასადები

1:150

# ფორმატი :A-1

## ექსპლიკაცია

- საკადასტრო საზღვარი
- მომიჯნავე საკადასტრო საზღვარი
- განახლებულამდე საფასი მანძილი
- ცეცხლმედეგობის ხარისხი 120წ.
- ცეცხლმედეგობის ხარისხი 60წ.
- საცხოვრებელი ჯგუფი
- სახანძრო ჯგუფი
- მწვანე საფარი

| ა-ტიპი | პანის №: |
|---|---|
| №1. | ლეგ-2 დაკავებულობის ჯგუფი |
| | დგ-3 დაკავებულობის დაჯგუფება |
| საც.ს: 61.5 მ2 | საცხოვრებელი ფართი |
| სას: 5.3 მ2 | ლიფის ფართი |
| ჯამი: 66.8 მ2 | საერთო ფართი |

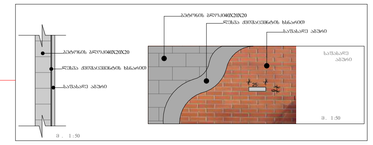


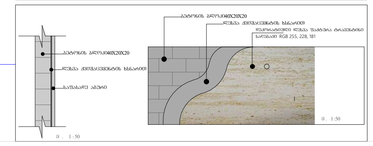


მეტალოპლასტის ვიტრაჟი თეთრი ფერის

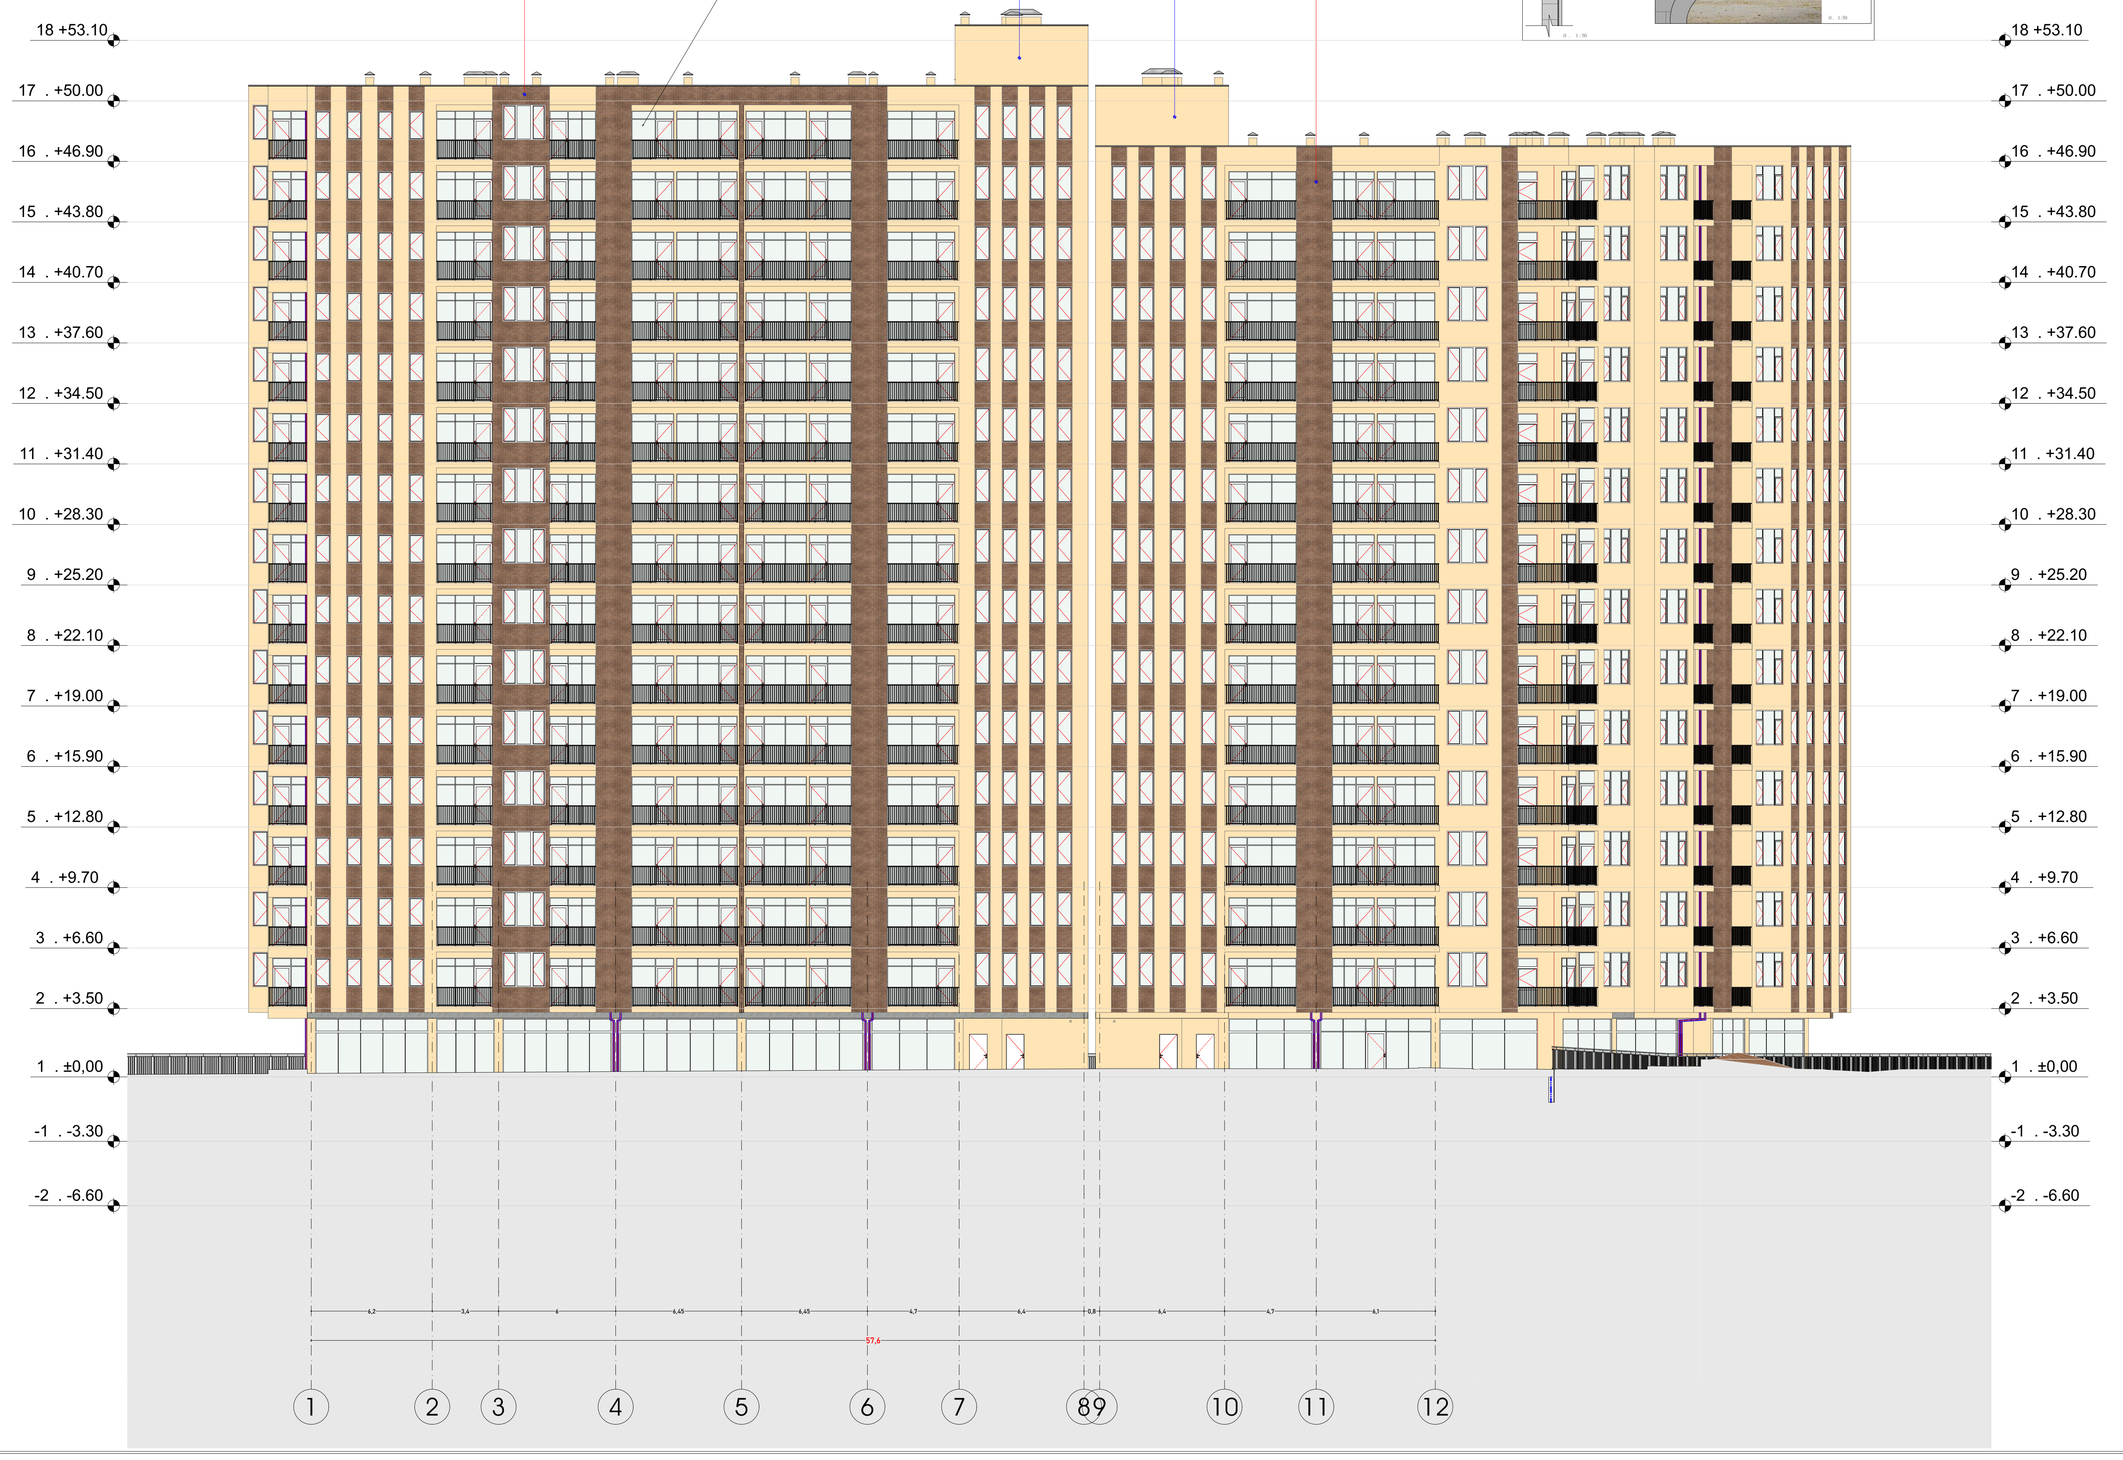


## პრ. დასახელება

მრავალბინიანი საცხოვრებელი სახლი არქიტექტურული ნაწილი

ს.კ. 01.10.07.007.175

ბლოკი E-1 E-2

დამკვეთი/მშენებელი

შ.პ.ს. ჯიდი+
ს.კ. 438 731 990

| | | |
|---|---|---|
| დირექტორი | შ.ქუთათელაძე | |
| არქიტექტორი | გ.ბეგენაშვილი | |
| შესრულა | გ.ბეგენაშვილი | |

ნახაზის დასახელება

ფასადი 1-12 ღერძებში

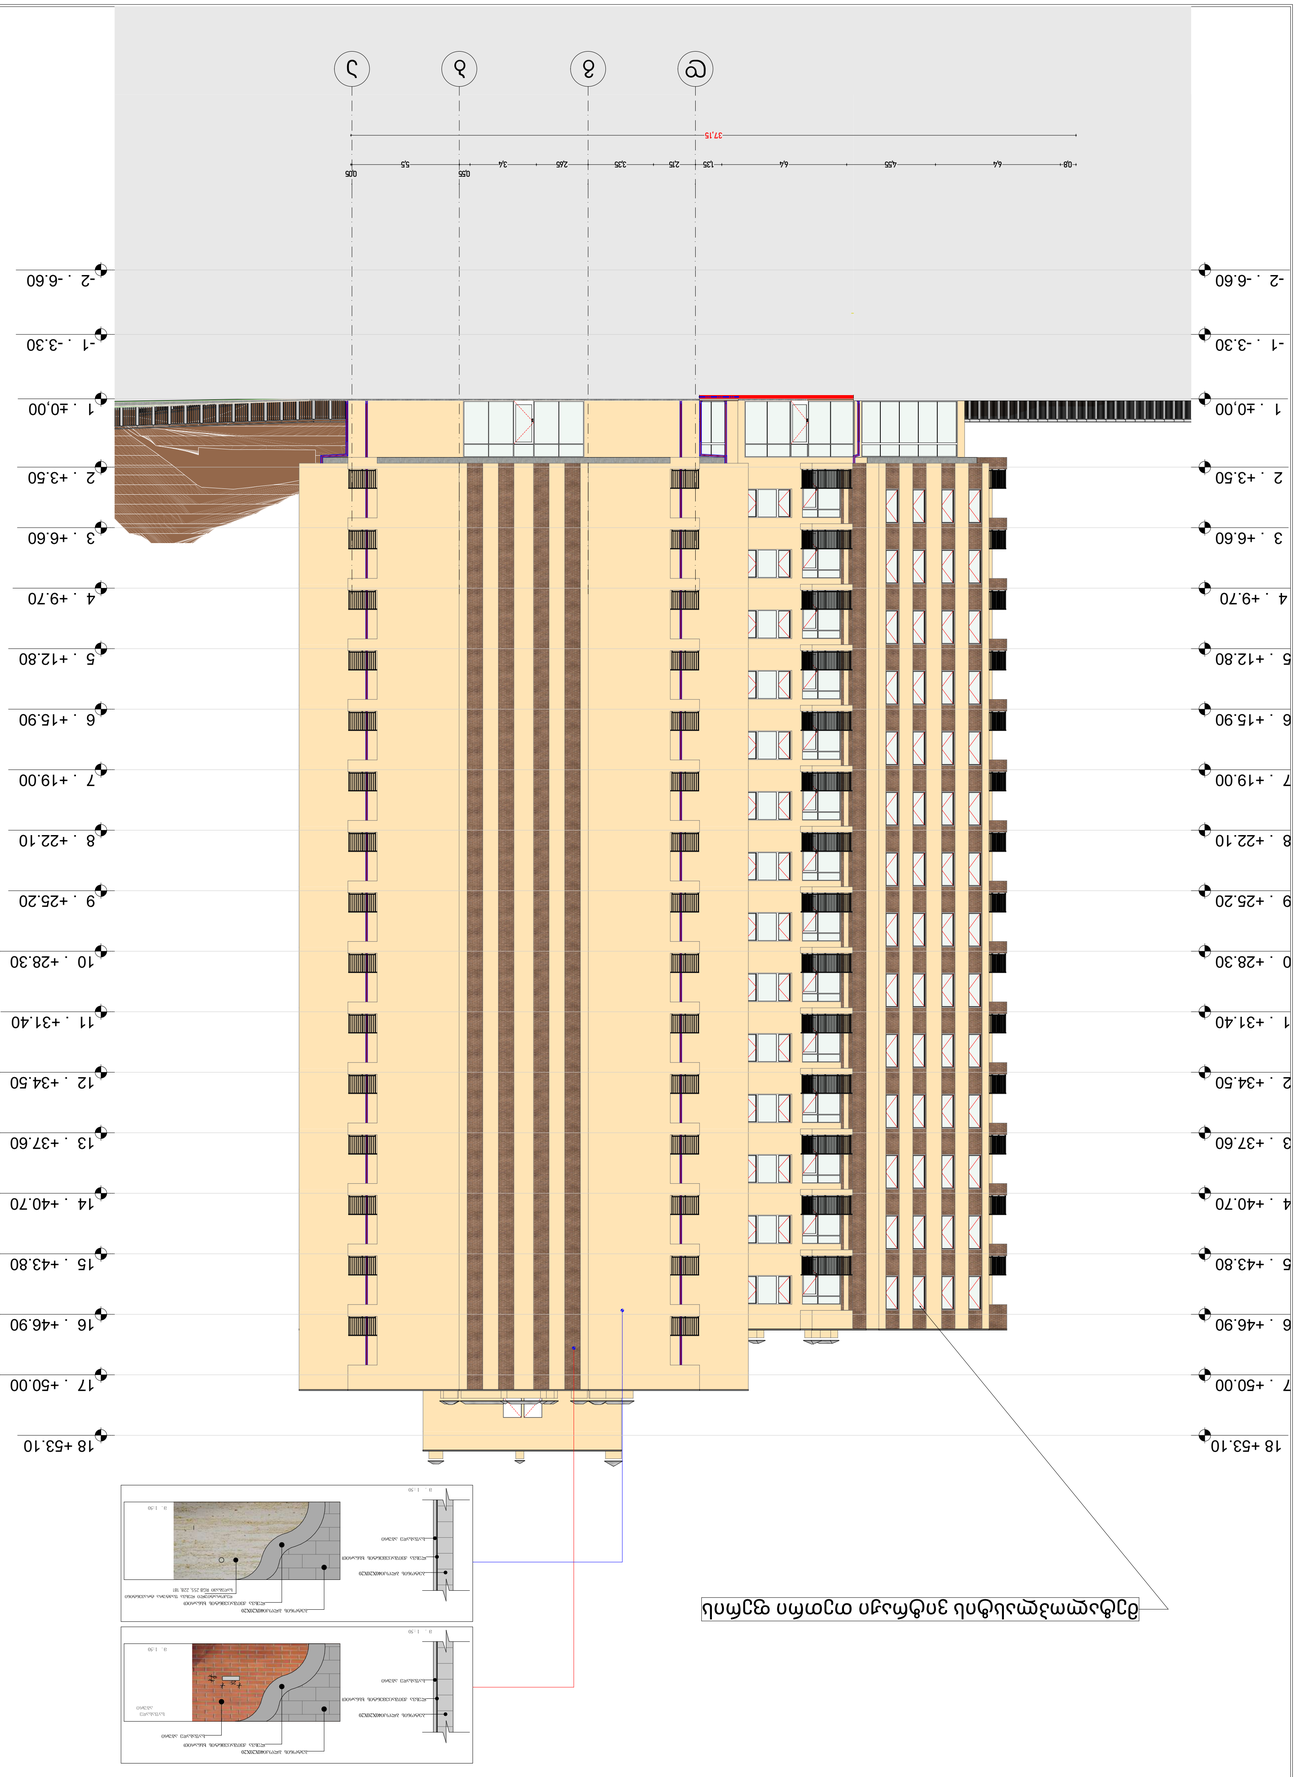

















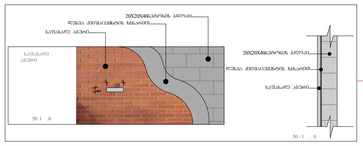


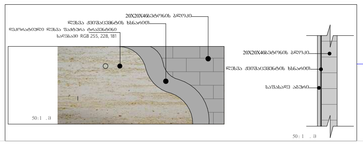


მეტალოპლასტის ვიტრაჟი თეთრი ფერის

18 +53.10
7 . +50.00
6 . +46.90
5 . +43.80
4 . +40.70
3 . +37.60
2 . +34.50
1 . +31.40
0 . +28.30
9 . +25.20
8 . +22.10
7 . +19.00
6 . +15.90
5 . +12.80
4 . +9.70
3 . +6.60
2 . +3.50
1 . ±0,00
-1 . -3.30
-2 . -6.60

18 +53.10
17 . +50.00
16 . +46.90
15 . +43.80
14 . +40.70
13 . +37.60
12 . +34.50
11 . +31.40
10 . +28.30
9 . +25.20
8 . +22.10
7 . +19.00
6 . +15.90
5 . +12.80
4 . +9.70
3 . +6.60
2 . +3.50
1 . ±0,00
-1 . -3.30
-2 . -6.60

6.1 4.7 6.4 0.8 6.4 4.7 6.45 6.45 6 3.4 6.2
57.6

12 11 10 98 7 6 5 4 3 2 1

1:150

## ფორმატი :A-1

## ექსპლიკაცია

- საკადასტრო საზღვარი
- მოშორებული საკადასტრო საზღვარი
- ვახანგრძლივებული საფასადე მანძილი
- ცეცხლმედეგობის ხარისხი 120წ.
- ცეცხლმედეგობის ხარისხი 60წ.
- საცხოვრებელი ჯგუფი
- სასაწყობე ჯგუფები
- მწვანე საფარი

| ბინები | ბინის № |
|---|---|
| №1 | ოთ-2 — დაკავშირებების ჯგუფი |
| | დდ-3 — დაკავშირებების დაჯგუფება |
| საც: 61.5 მ2 | საცხოვრებელი ფართი |
| საზ: 5.3 მ2 | აივნის ფართი |
| ჯამი: 66.8 მ2 | საერთო ფართი |

## პრ. დასახელება

მრავალბინიანი საცხოვრებელი სახლი
პრემიერ ნაკრძალში

ს.კ. 01.10.07.007.175

ბლოკი E-1 E-2

### დეველოპერი/შემსრულებელი

შ.პ.ს. ჯილდი+
ს.კ. 438 731 990

| | | |
|---|---|---|
| დირექტორი | შ.ქუთათელაძე | |
| არქიტექტორი | გ.ბეჭუაშვილი | |
| შემსრულა | გ.ბეჭუაშვილი | |

### ნახაზის დასახელება

ფასადი 12-1 ღერძებში

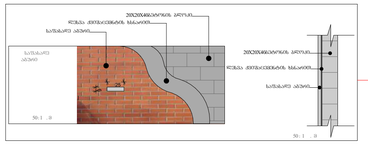

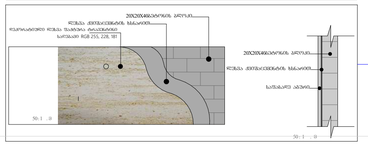

მეტალოპლასტის ვიტრაჟი თეთრი ფერის

18 +53.10
17 . +50.00
16 . +46.90
15 . +43.80
14 . +40.70
13 . +37.60
12 . +34.50
11 . +31.40
10 . +28.30
9 . +25.20
8 . +22.10
7 . +19.00
6 . +15.90
5 . +12.80
4 . +9.70
3 . +6.60
2 . +3.50
1 . ±0,00
-1 . -3.30
-2 . -6.60

5,5 6,4 6,1 3,5 3,4 2,9 3,8
31,6

1„ 2„ 18 17 16/17 16 15 14

1:150

## ფორმატი :A-1

## ექსპლიკაცია

- საკადასტრო საზღვარი
- მოშორებული საკადასტრო საზღვარი
- ვახასიათებელამდე საფასე მანძილი
- ცეცხლმედეგობის ხარისხი 120წ.
- ცეცხლმედეგობის ხარისხი 60წ.
- საცხოვრებელი ჯგუფი
- სასაწყობე ჯგუფი
- მწვანე საფარი

| ა-ტიპი | პანის №: |
|---|---|
| №1. | სულ-2 დაკავშირების ჯგუფი |
| | დგ-3 დაკავშირების დაჯგროდა |
| საც: | 61,5 მ2 საცხოვრებელი ფართი |
| საზ: | 5,3 მ2 ლოჯის ფართი |
| ჯამი: | 66,8 მ2 საერთო ფართი |

## პრ. დასახელება

მრავალბინიანი საცხოვრებელი სახლი არქიტექტურული ნაწილი

ს.კ. 01.10.07.007.175

ბლოკი E-1 E-2

### დამკვეთი/შემსრულებელი

შ.პ.ს. ჯიდი+
ს.კ. 438 731 990

| | | |
|---|---|---|
| დირექტორი | შ.ქუთათელაძე | |
| არქიტექტორი | გ.ბეგენაშვილი | |
| შემსრულა | გ.ბეგენაშვილი | |

### ნახაზის დასახელება

ფასადი ღერძებში 18-14 ღერძებში

1:150

# ფრაგმენტი :ა-1

## ექსპლიკაცია

საკადასტრო საზღვარი
მომიჯნავე საკადასტრო საზღვარი
განახლებულამდე სავალი მანძილი
ცვლილების ხარისხი 120%.
ცვლილების ხარისხი 60%.
საცხოვრებელი ჯგუფი
სააწყობე ჯგუფი
მწვანე საფარი

| ა-ტიპი | |
|---|---|
| №1. | სულ-2 |
| | დგ-3 |
| საც: | 61.5 მ2 |
| სარ: | 5.3 მ2 |
| ჯამი: | 66.8 მ2 |

ბინის №
დაკეცილობის ჯგუფი
დაკეცილობის დაფარება
საცხოვრებელი ფართი
აივნის ფართი
საერთო ფართი

18 +53.10
17 . +50.00
16 . +46.90
15 . +43.80
14 . +40.70
13 . +37.60
12 . +34.50
11 . +31.40
10 . +28.30
9 . +25.20
8 . +22.10
7 . +19.00
6 . +15.90
5 . +12.80
4 . +9.70
3 . +6.60
2 . +3.50
1 . ±0,00
-1 . -3.30
-2 . -6.60

6 | 5,5 | 6,6 | 5,5 | 1 | 5,4 | 5,4 | 5,4 | 5,4 | 5,4 | 5,4 | 5,4 | 5,4 | 5,4
73,2

ფ ქ" გ" ბ" ა"უ ტ ს რ ჟ ჯ ო ნ მ ლ

მეტალოპლასტის ვიტრაჟი თეთრი ფერის

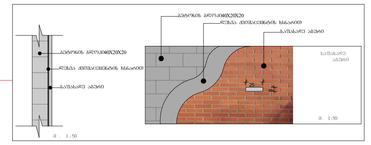


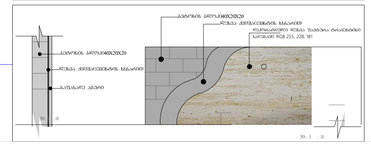


პარ. დასახელება

მრავალბინიანი საცხოვრებელი სახლი არქიტექტურული ნაწილი

ს.კ. 01.10.07.007.175

ბლოკი E-1 E-2

დამკვეთი/მშენებელი

შ.პ.ს. ჯიდი+
ს.კ. 438 731 990

| | | |
|---|---|---|
| დირექტორი | შ.ქუთათელაძე | |
| პრ.პეგმორი | გ.ბეგეულაშვილი | |
| შესრულა | გ.ბეგეულაშვილი | |

ნახაზის დასახელება

ფასადი ფ-ლ ღერძებში

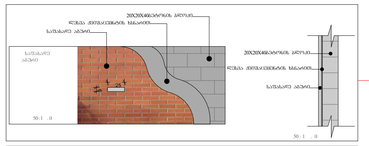

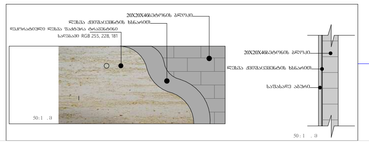

მეტალოპლასტის ვიტრაჟი თეთრი ფერის

18 +53.10
17 . +50.00
16 . +46.90
15 . +43.80
14 . +40.70
13 . +37.60
12 . +34.50
11 . +31.40
10 . +28.30
9 . +25.20
8 . +22.10
7 . +19.00
6 . +15.90
5 . +12.80
4 . +9.70
3 . +6.60
2 . +3.50
1 . ±0,00
-1 . -3.30
-2 . -6.60

0,3 3,8 0,1 2,8 0,2 3,2 0,3 3,2 6,1 4,4
26,4

14 15 16 16/17 17 18 2„

1:150

# ფორმატი :A-1

## ექსპლიკაცია

- საკადასტრო საზღვარი
- მოშორებული საკადასტრო საზღვარი
- ვახასიათებელამდე საფასადე მანძილი
- ცეცხლმედეგობის ხარისხი 120წ.
- ცეცხლმედეგობის ხარისხი 60წ.
- საცხოვრებელი ჯგუფი
- სახანძრო ჯგუფი
- მწვანე საფარი

| ა-ტიპი | |
|---|---|
| №1. | სტუ-2 |
| | დდ-3 |
| საც.ს: | 61.5 მ2 |
| სარ: | 5.3 მ2 |
| ჯამი: | 66.8 მ2 |

- პანის №
- დაკავშირების ჯგუფი
- დაკავშირების დატვირთვა
- საცხოვრებელი ფართი
- ლოჯის ფართი
- საერთო ფართი

## პრ. დასახელება

მრავალბინიანი საცხოვრებელი სახლი პრემიუმკატეგორიული ნაწილის

ს.კ. 01.10.07.007.175

ბლოკი E-1 E-2

დამკვეთი/მშენებელი

შ.პ.ს. ჯიდი+
ს.კ. 438 731 990

| | | |
|---|---|---|
| დირექტორი | შ.ქუთათელაძე | |
| პრ.ხელმძღვანელი | გ.ბეგიაშვილი | |
| შესრულა | გ.ბეგიაშვილი | |

ნახაზის დასახელება

ფასადი 14-18 ღერძებში




