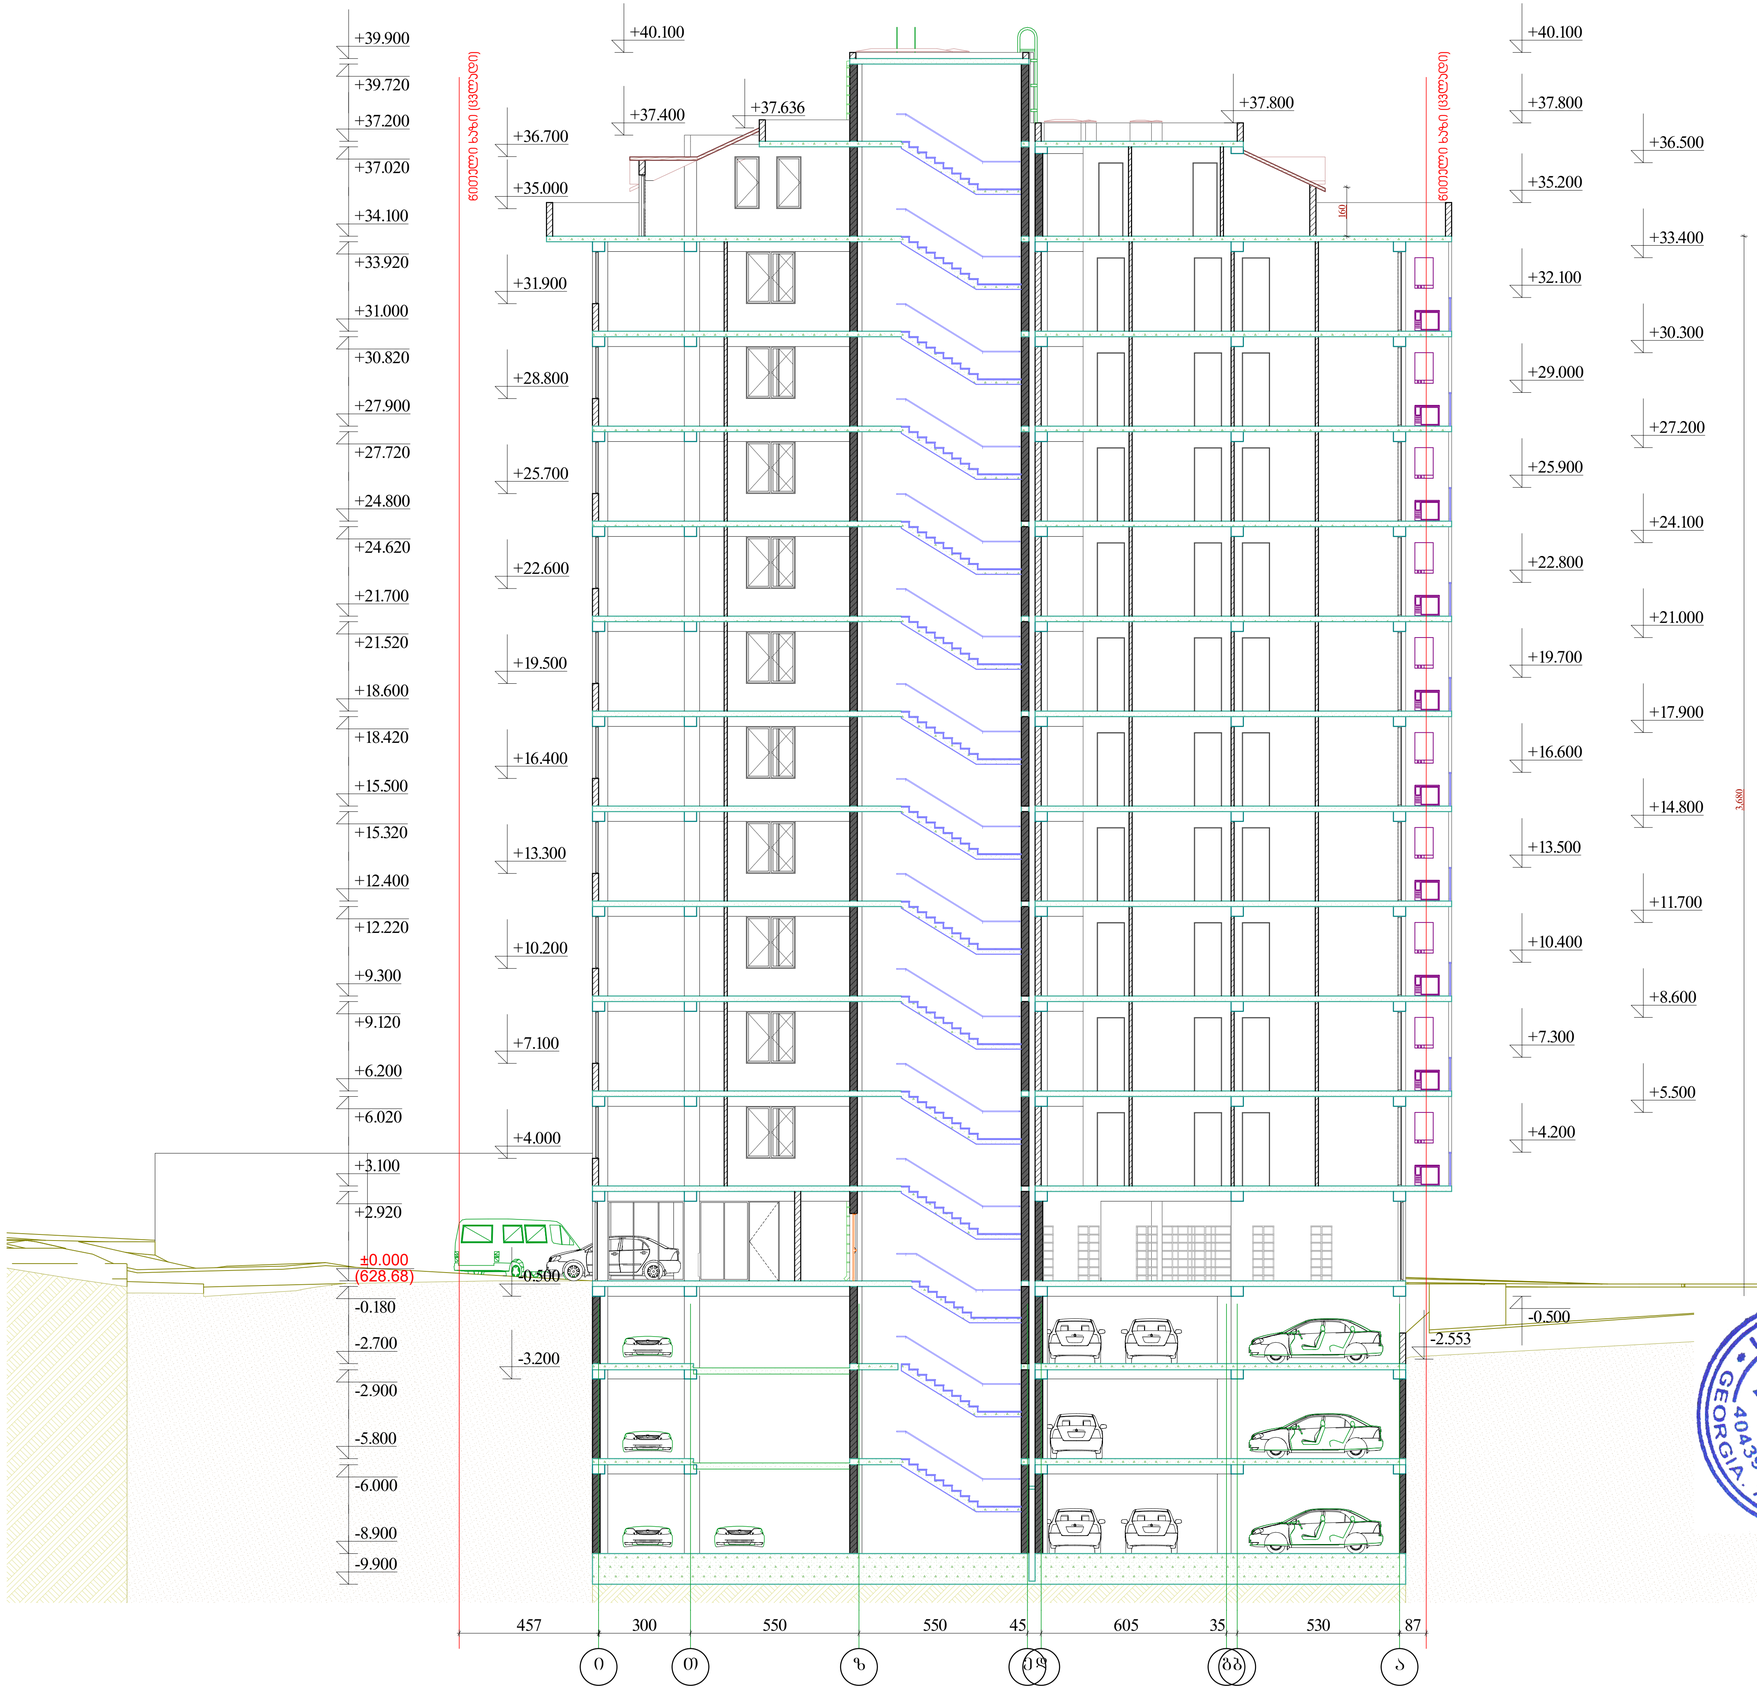


ჭრილი 1-1

მ 1:100

ექსპლიკაცია:

პირობითი ნიშნები:

კედელი

ფილა

ნიშნული ხაზი

არქიტექტურული ნიშნული +24.490

ნახაზზე საპროექტო ნული შეესაბამება აბსოლუტურ ნიშნულს---------- 628.68
ნახაზზე ზომები მოცემულია სანტიმეტრებში

ობიექტის მისამართი

ქ. თბილისი. ქ. თბილისი. ნუცუბიძის ფერდობი IVმ/რ, 36 კორპუსის მიმდებარედ.
ს/კ 01.14.16.009.139

დამკვეთი:

შ.პ.ს. კოლხი
(404979886)

პროექტის სახელწოდება:

მრავალბინიანი საცხოვრებელი სახლი

საპროექტო ორგანიზაცია:

შ.პ.ს. „XG"

საიდენტიფიკაციო კოდი
404392527


მის. ხოშბარია-ბარნოვის ქ. №27/42ა

ტ -- 579 747 741

ამდებობა	სახელი გვარი	ხელმოწერა
ხუქტორი	გ. ფურცხვანიძე	
არქიტექტორი	ლ. შენგელია	

დაკვ.	№
სტადია	პროექტი

თარიღი	ფურცლის №	ფურცლების რაოდენობა
2021	-	-

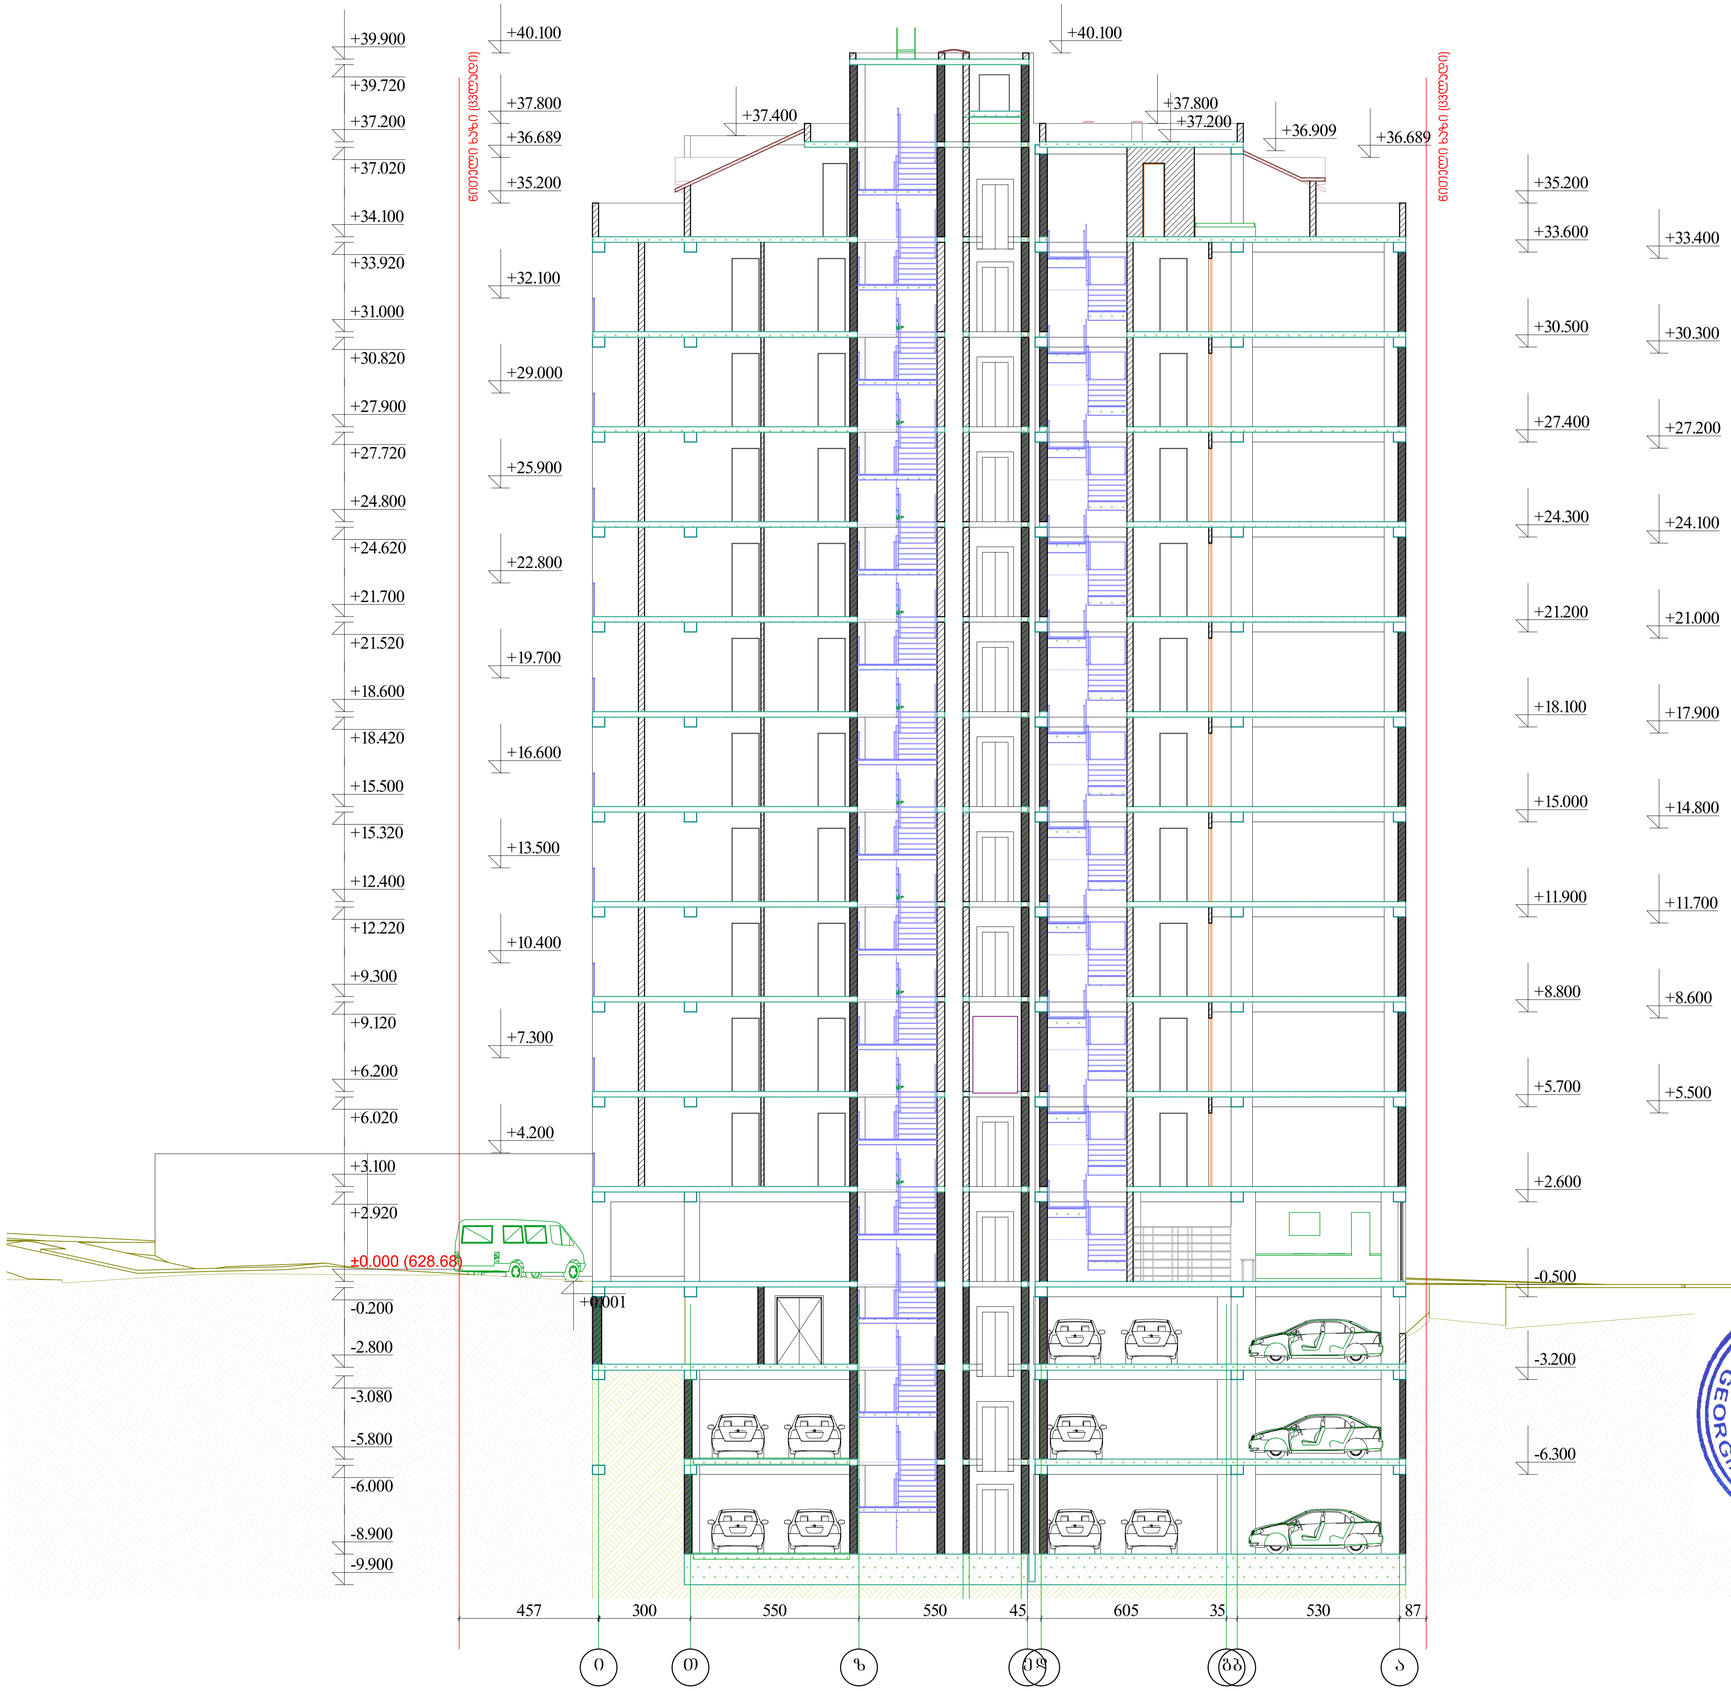

ჭრილი 2-2

მ 1:100

ექსპლიკაცია:

პირობითი ნიშნები:

კედელი

ფილა

ნიშნული ხაზი

არაკონსტრუქციული ნიშნული

ნახაზზე საპროექტო ნული შეესაბამება აბსოლუტურ ნიშნულს---------- 628.68
ნახაზზე ზომები მოცემულია სანტიმეტრებში

ობიექტის მისამართი

ქ. თბილისი. ქ. თბილისი. ნუცუბიძის ფერდობი IVმ/რ, 36 კორპუსის მიმდებარედ.
ს/კ 01.14.16.009.139

დამკვეთი:

შ.პ.ს. კოლხი
(404979886)

პროექტის სახელწოდება:

მრავალბინიანი საცხოვრებელი სახლი

საპროექტო ორგანიზაცია:

შ.პ.ს. „XG"

საიდენტიფიკაციო კოდი
404392527

მის. ხოშბარია-ბარნოვის ქ. №27/42ა

ტ -- 579 747 741

ამდებობა	სახელი გვარი	ხელმოწერა
ხუქტორი	გ. ფურცხვანიძე	
არქიტექტორი	ლ. შანგილაშვილი	

დაკვ.	№
სტადია	პროექტი

თარიღი	ფურცლის №	ფურცლების რაოდენობა
2021	-	-

















