
477500
477550
4620450
4620500
628.09
627.80
628.33
627.70
627.09
627.45
627.50
628.28
628.80
627.83
627.05
627.81
627.08
626.74
626.39
626.73
629.15
628.35
628.42
626.59
629.03
628.75
629.19
629.18
629.20
629.21
629.25
629.33
629.35
628.77
629.47
629.39
629.46
629.48
629.51
629.51
629.59
629.68
629.78
629.87
629.95
630.06
630.18
630.13
630.24
630.38
630.56
630.62
630.67
630.85
631.84
630.87
628.93
628.89
628.54
628.95
628.80
628.30
629.15
629.90
629.68
629.70
628.58
628.41
628.11
629.25
629.80
629.72
626.50
626.26
626.36
627.45
626.75
626.34
626.56
626.63
625.92
626.39
627.01
627.36
627.45
627.90
628.27
628.31
628.76
627.08
626.90
627.19
627.41
627.50
627.70
627.79
628.09
628.33
627.80
628.09
628.11
628.38
628.58
629.39
629.46
629.48

ქალაქი თბილისი , ნუცუბიძის ფერდობი , IV
მ/რ, 36-ე კორპუსის მიმდებარედ (01.14.16.009.139)
საკუთრებაში არსებული არასასოფლო-სამეურნეო
დანიშნულების მიწის ნაკვეთის და მისი მიმდებარე ტერიტორიის ტოპოგრაფიული

# გეგმა

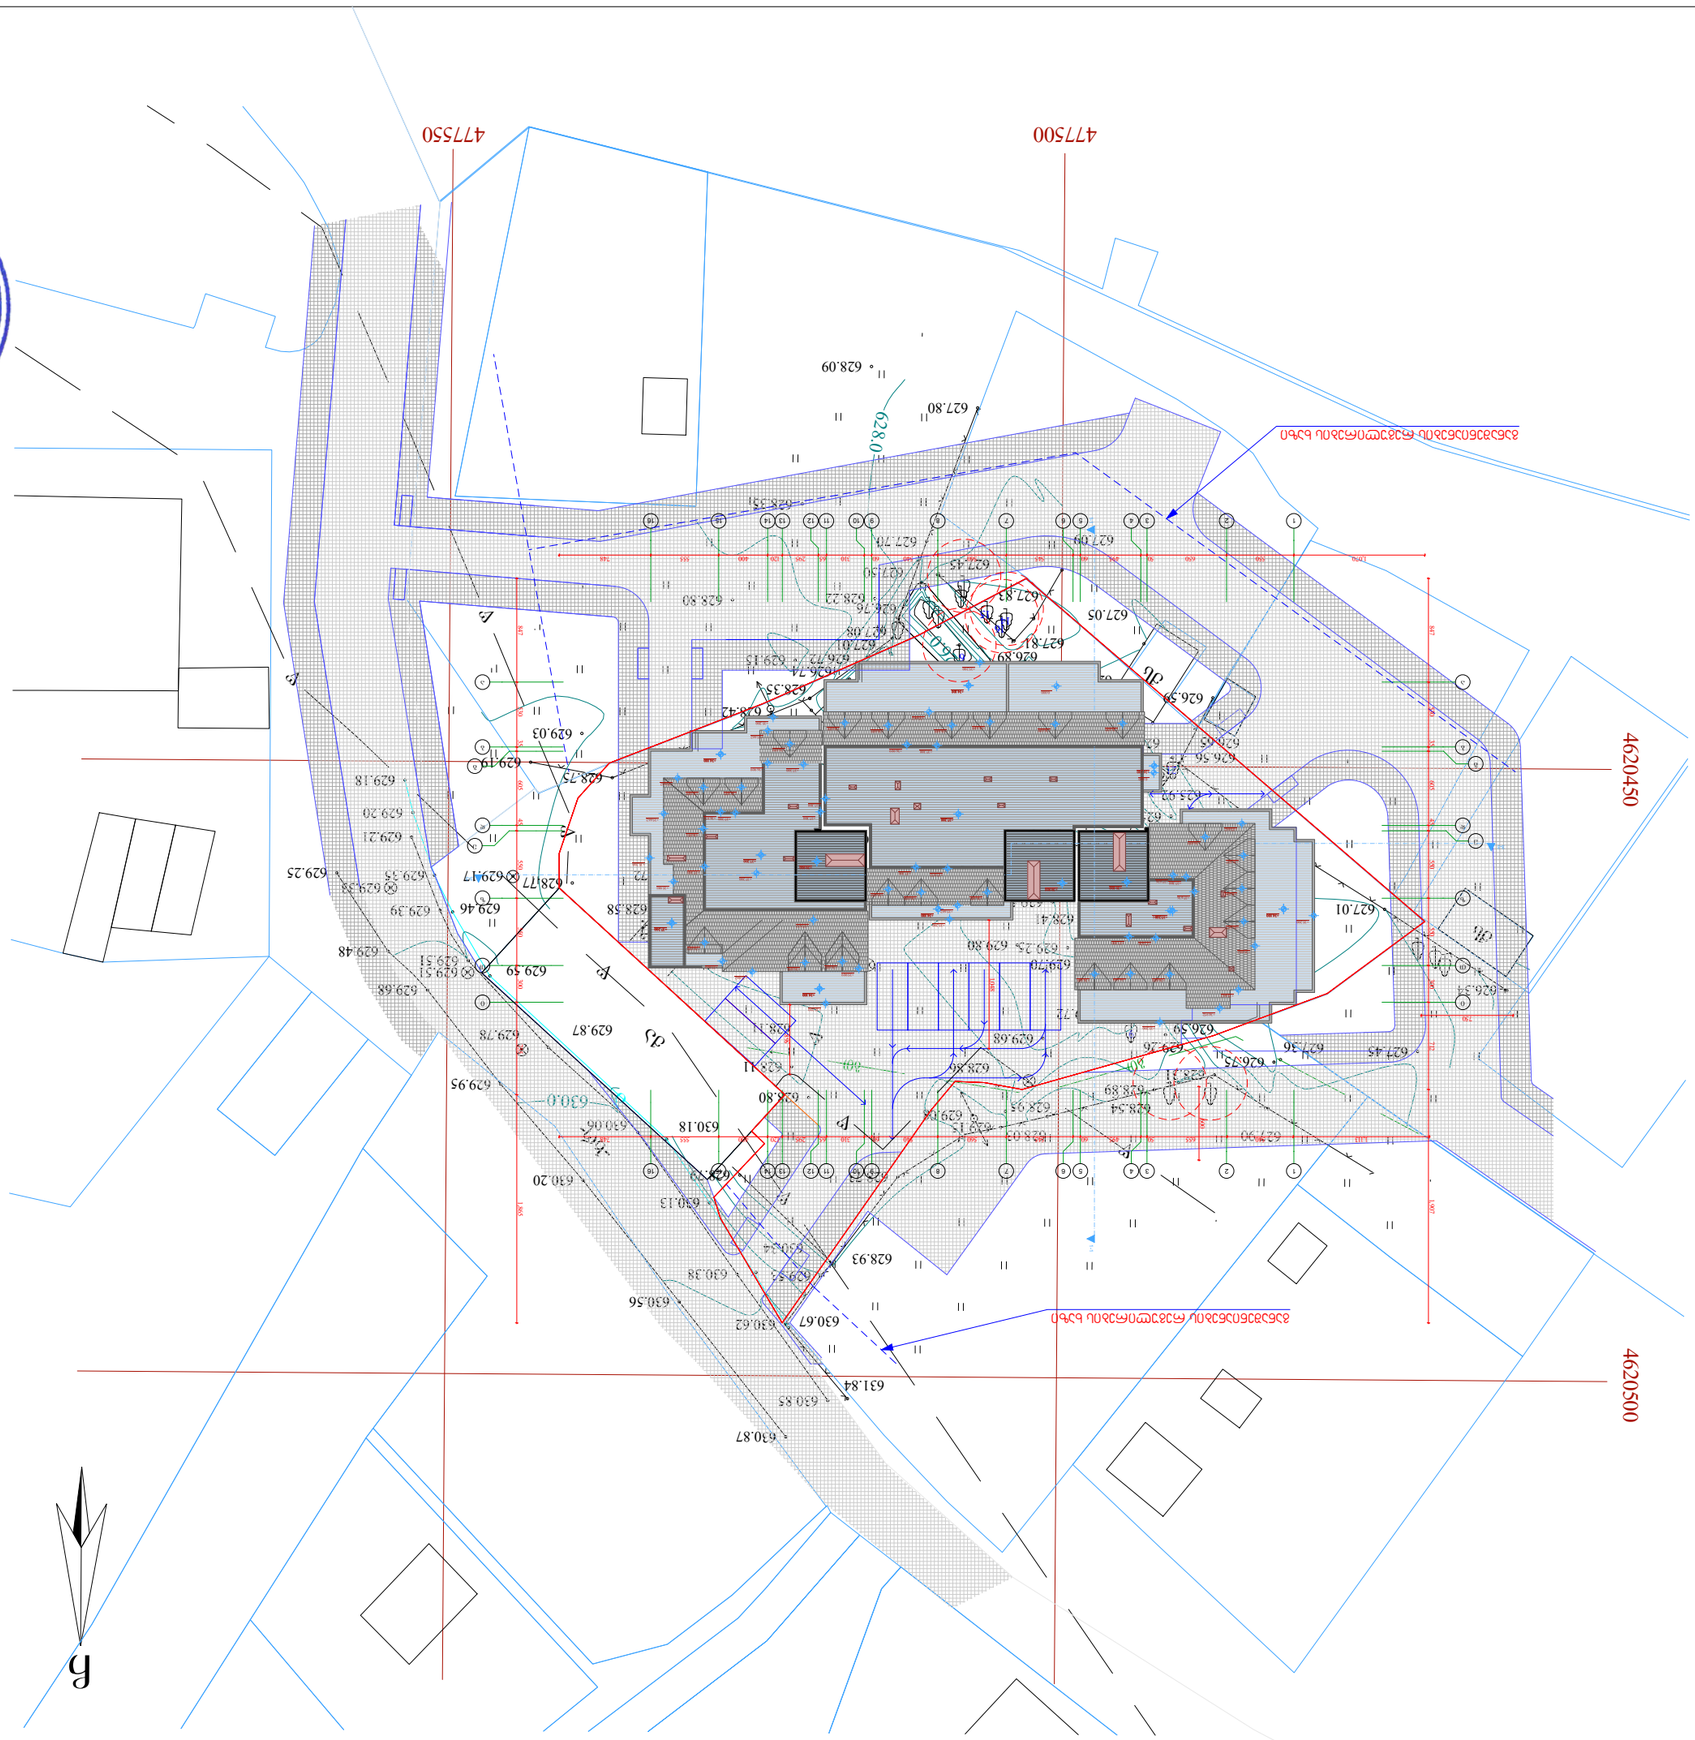


## პირობითი აღნიშვნები

WGS 1984-ის კოორდინატთა სისტემის UTM პროექცია

| | | | |
|---|---|---|---|
| ძს | საცხ. შენობა | ხის ღობე | წყალგაყვანილობა |
| ძა | არასაცხ. შენობა | ღობე | გაზი |
| | ფარდული | ქვის კედელი | კანალიზაცია |
| | მშენებარე შენობა | კედელი | სანიაღვრე |
| | სატრანსფორ. ჯიხური | ფლატე | კაბშირგაბმულობა |
| | ხეები | რკინიგზა | ელ. ქსელები |
| | გარე განათება | სამეთვალყურეო ჭები | გათბობა |
| | | ელ. გადამცემი ხაზი | |

შენიშვნა:1) გეგმაზე დატანილია საჯარო რეესტრში რეგისტრირებული ნაკვეთის საზღვარი

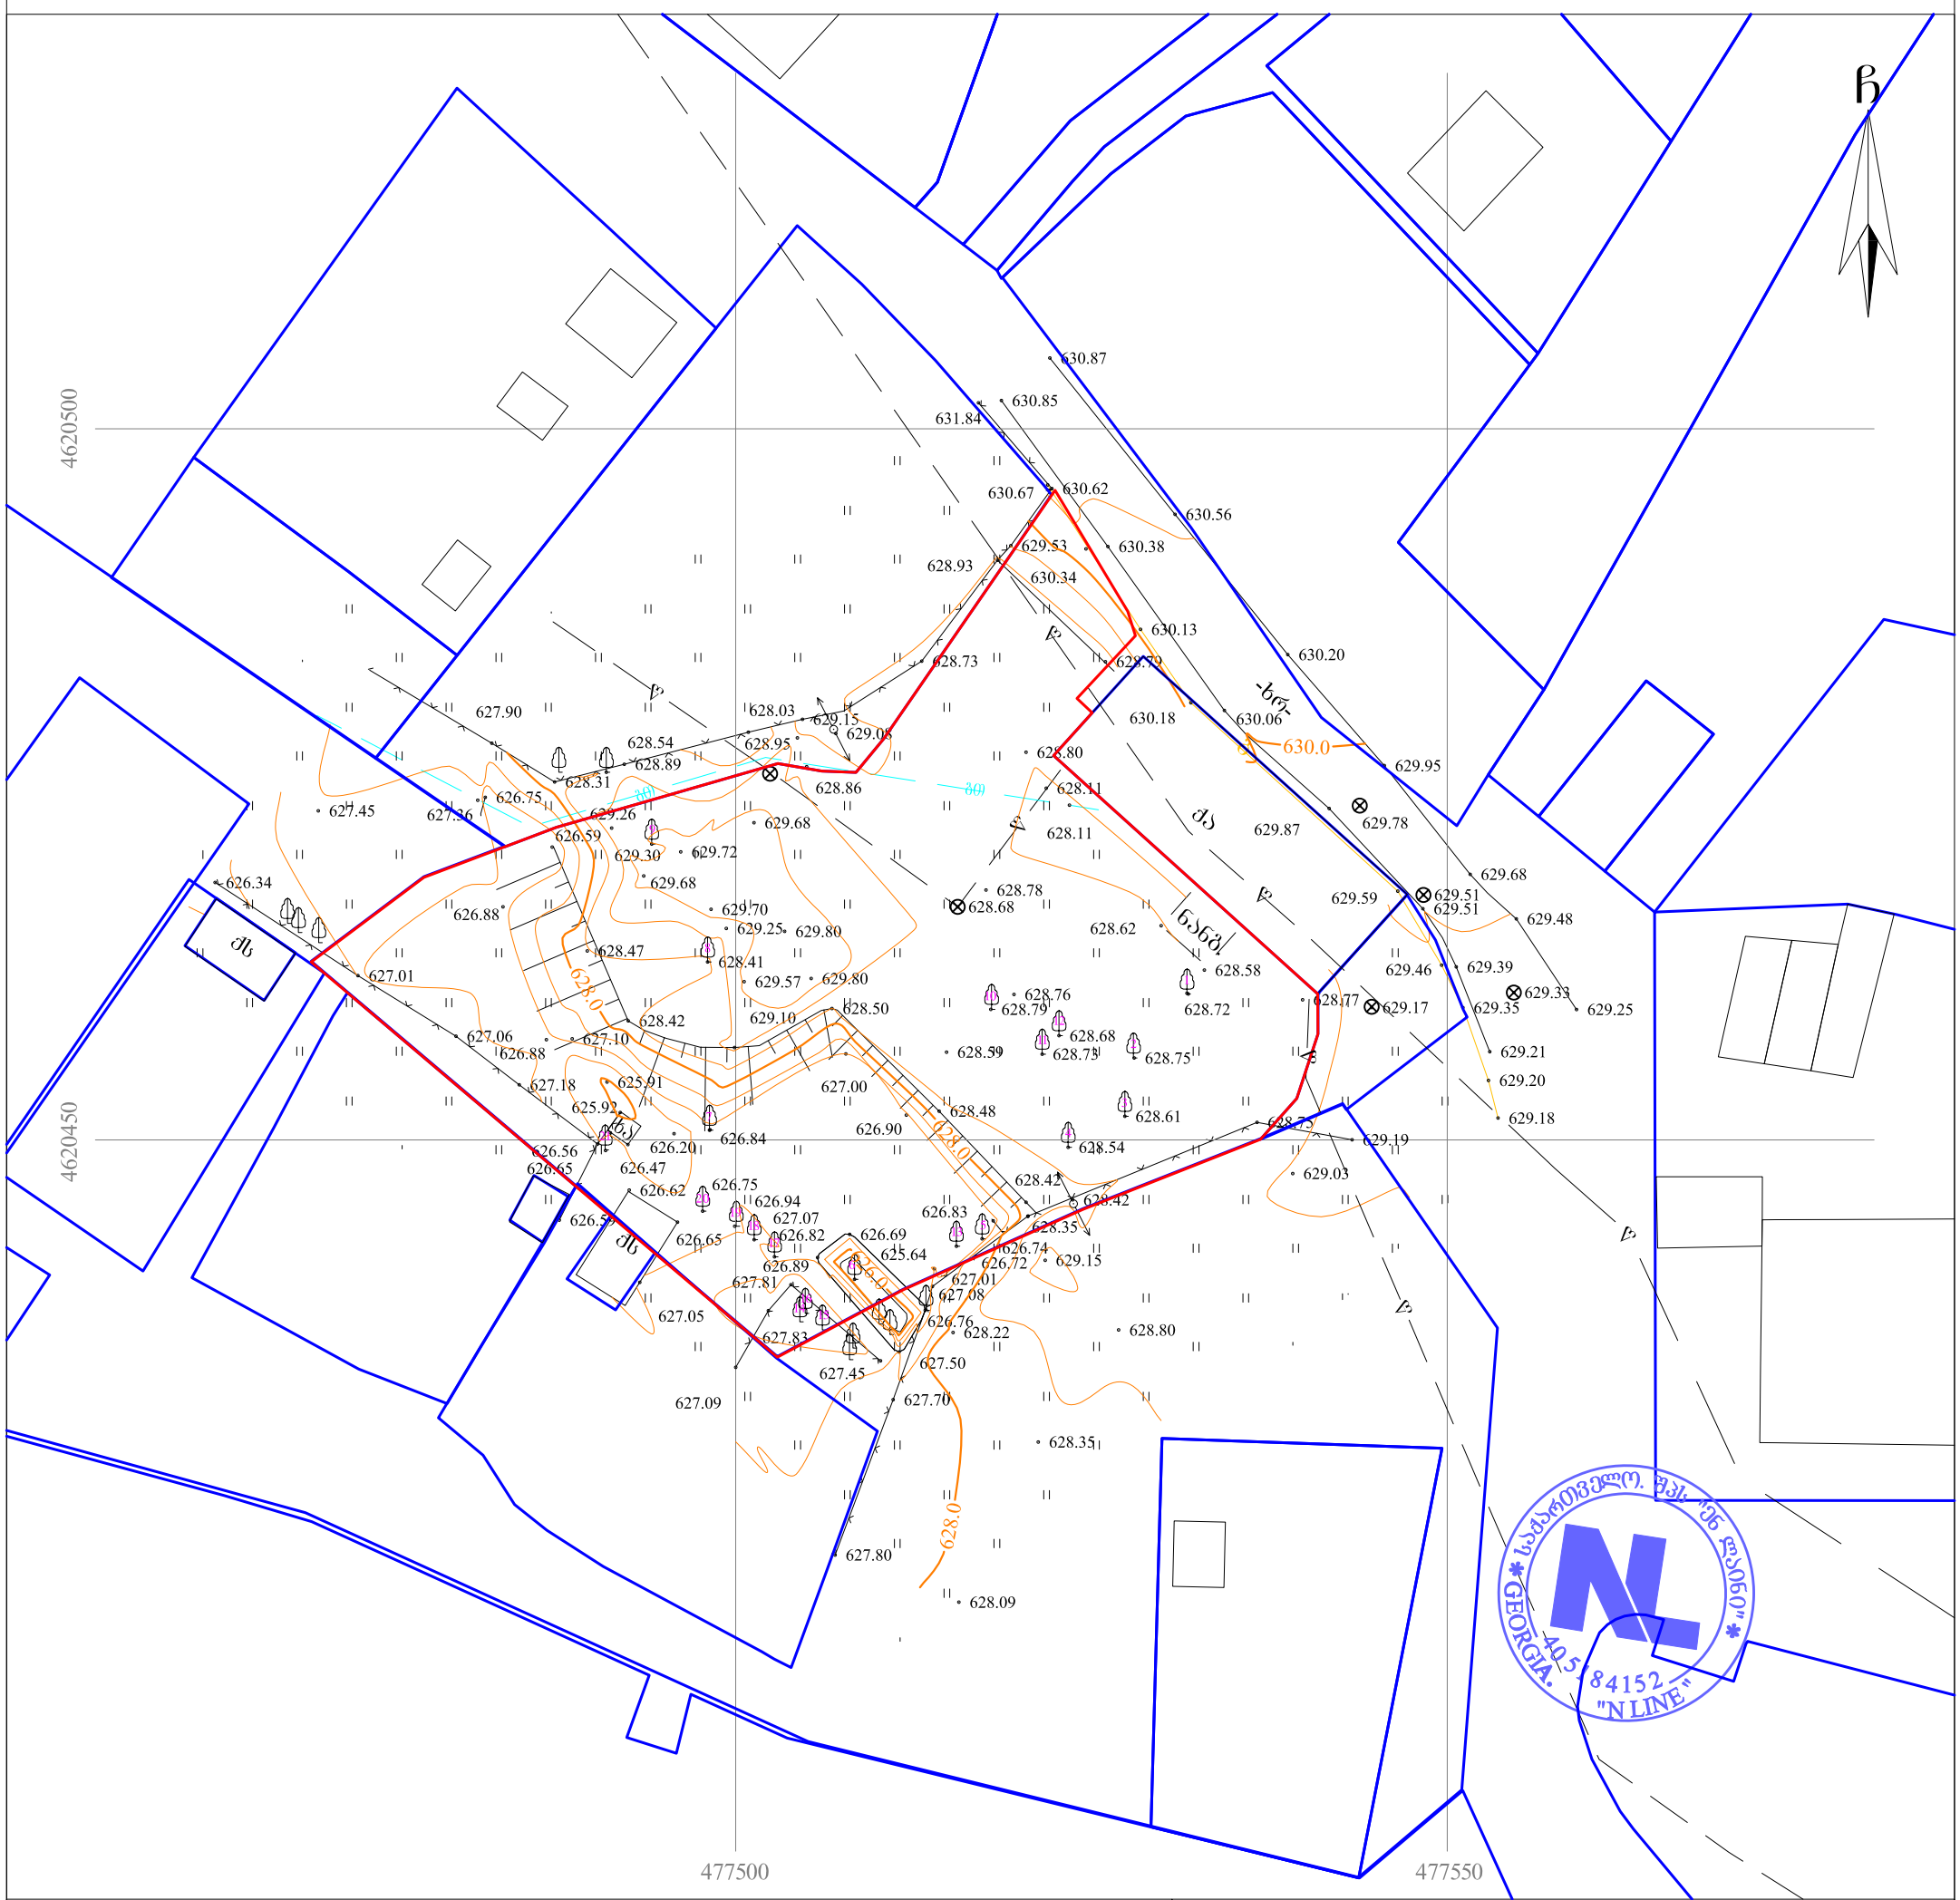2) მიწის სამუშაოების შესრულება შეათანხმეთ კომუნიკაციის წარმომადგენლებთან


შპს 'ენლაინი'
ს/კ (405184152) თბილისი, ვაკე-საბურთალოს რაიონი, ს. მგალობლიშვილის ქ. №18

Ltd „nline“
18 mgaloblishvili street, Tbilisi, Georgia,
tel: 0322 14 75 10

www. nline.ge
info.ltdnline@gmail.com


| | | |
|---|---|---|
| დირექტორი: | | გ. გულიაშვილი |
| აზომა: | | ა. კობაიძე |
| დახაზა: | | ა. კობაიძე |

მაშტაბი: 1:500

14/09/2020 წ.