
გენგეგმა მ-ბი 1:500

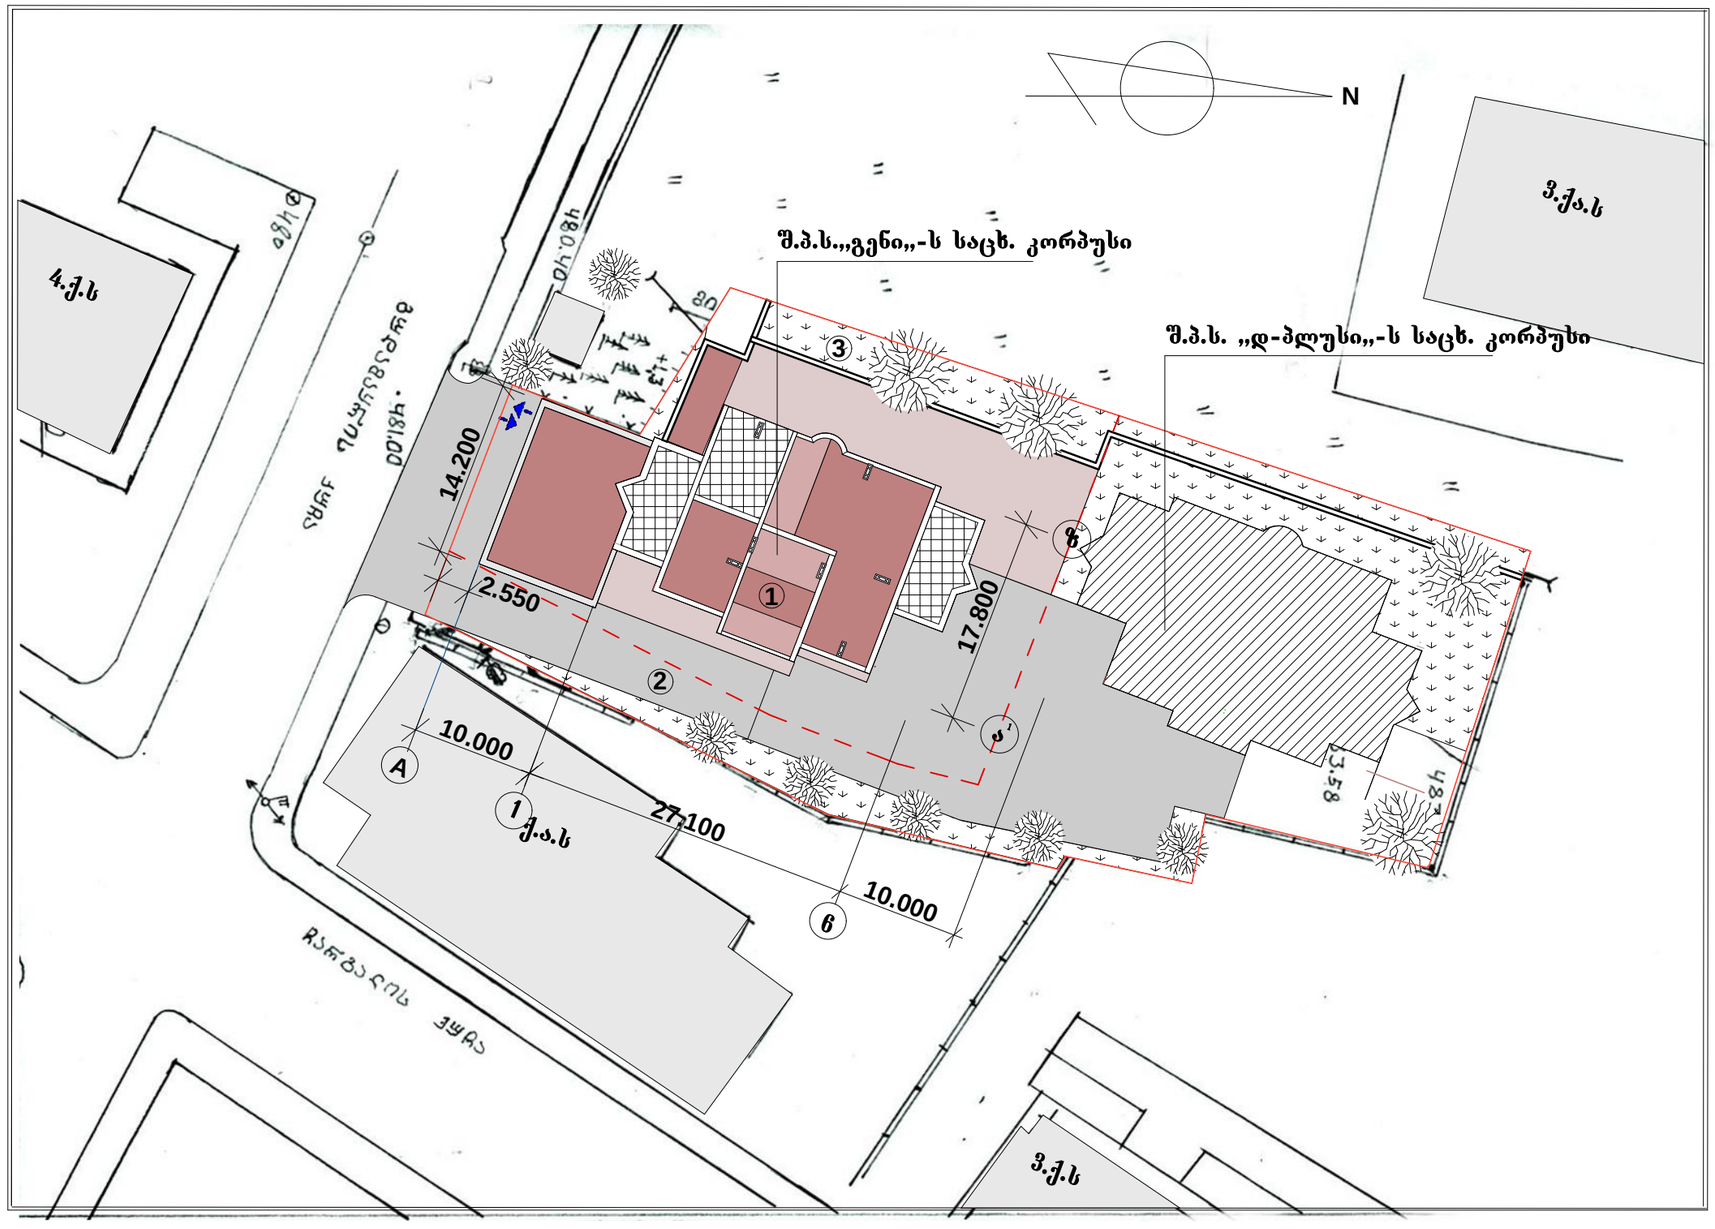

ფორმატი ა-3	თბილისი 2013წ	
	დაკვეთა№3	

ეძსპლიკაცია

1. საცხოვრებელი კორპუსი
2. ასფალტის საფარი
3. მწვანე საფარი

პირობითი ნიშნები

- 0.000 არქიტექტურული ნიშნული
- ღერძის ხაზი
- რეგულირების ხაზი
- კედლები
- საკომუნიკაციო შახტა

შენიშვნები

1. ნახაზზე საპროექტო შენობის ნოლი შემსაბამება აბსოლიტურ ნიშნულს- 483.85
2. ნახაზზე ზომები მოცემულია მილიმეტრებში ნახაზის ყველა ცვლილება მშენებლობისას შეთანხმებული უნდა იყოს პროექტის ავტორთან.

დაკვეთი: სამშენებლო კომპანია ..გენი..

ობიექტის მისამართი: გუდამაყრის №4

პროექტის სახელწოდება:
მრავალფუნქციური საცხოვრებელი სახლი.

თანამდებობა	გვარი	ხელმოწერა	თარიღი
დირექტორი	დ.ხარაბაძე		
მთ.არქიტექტ.	ა.ჩოქური		

მასშტაბი	1:500
თარიღი	2013წ

სტადია	ფურცელი	ფურცლები
პროექტი		