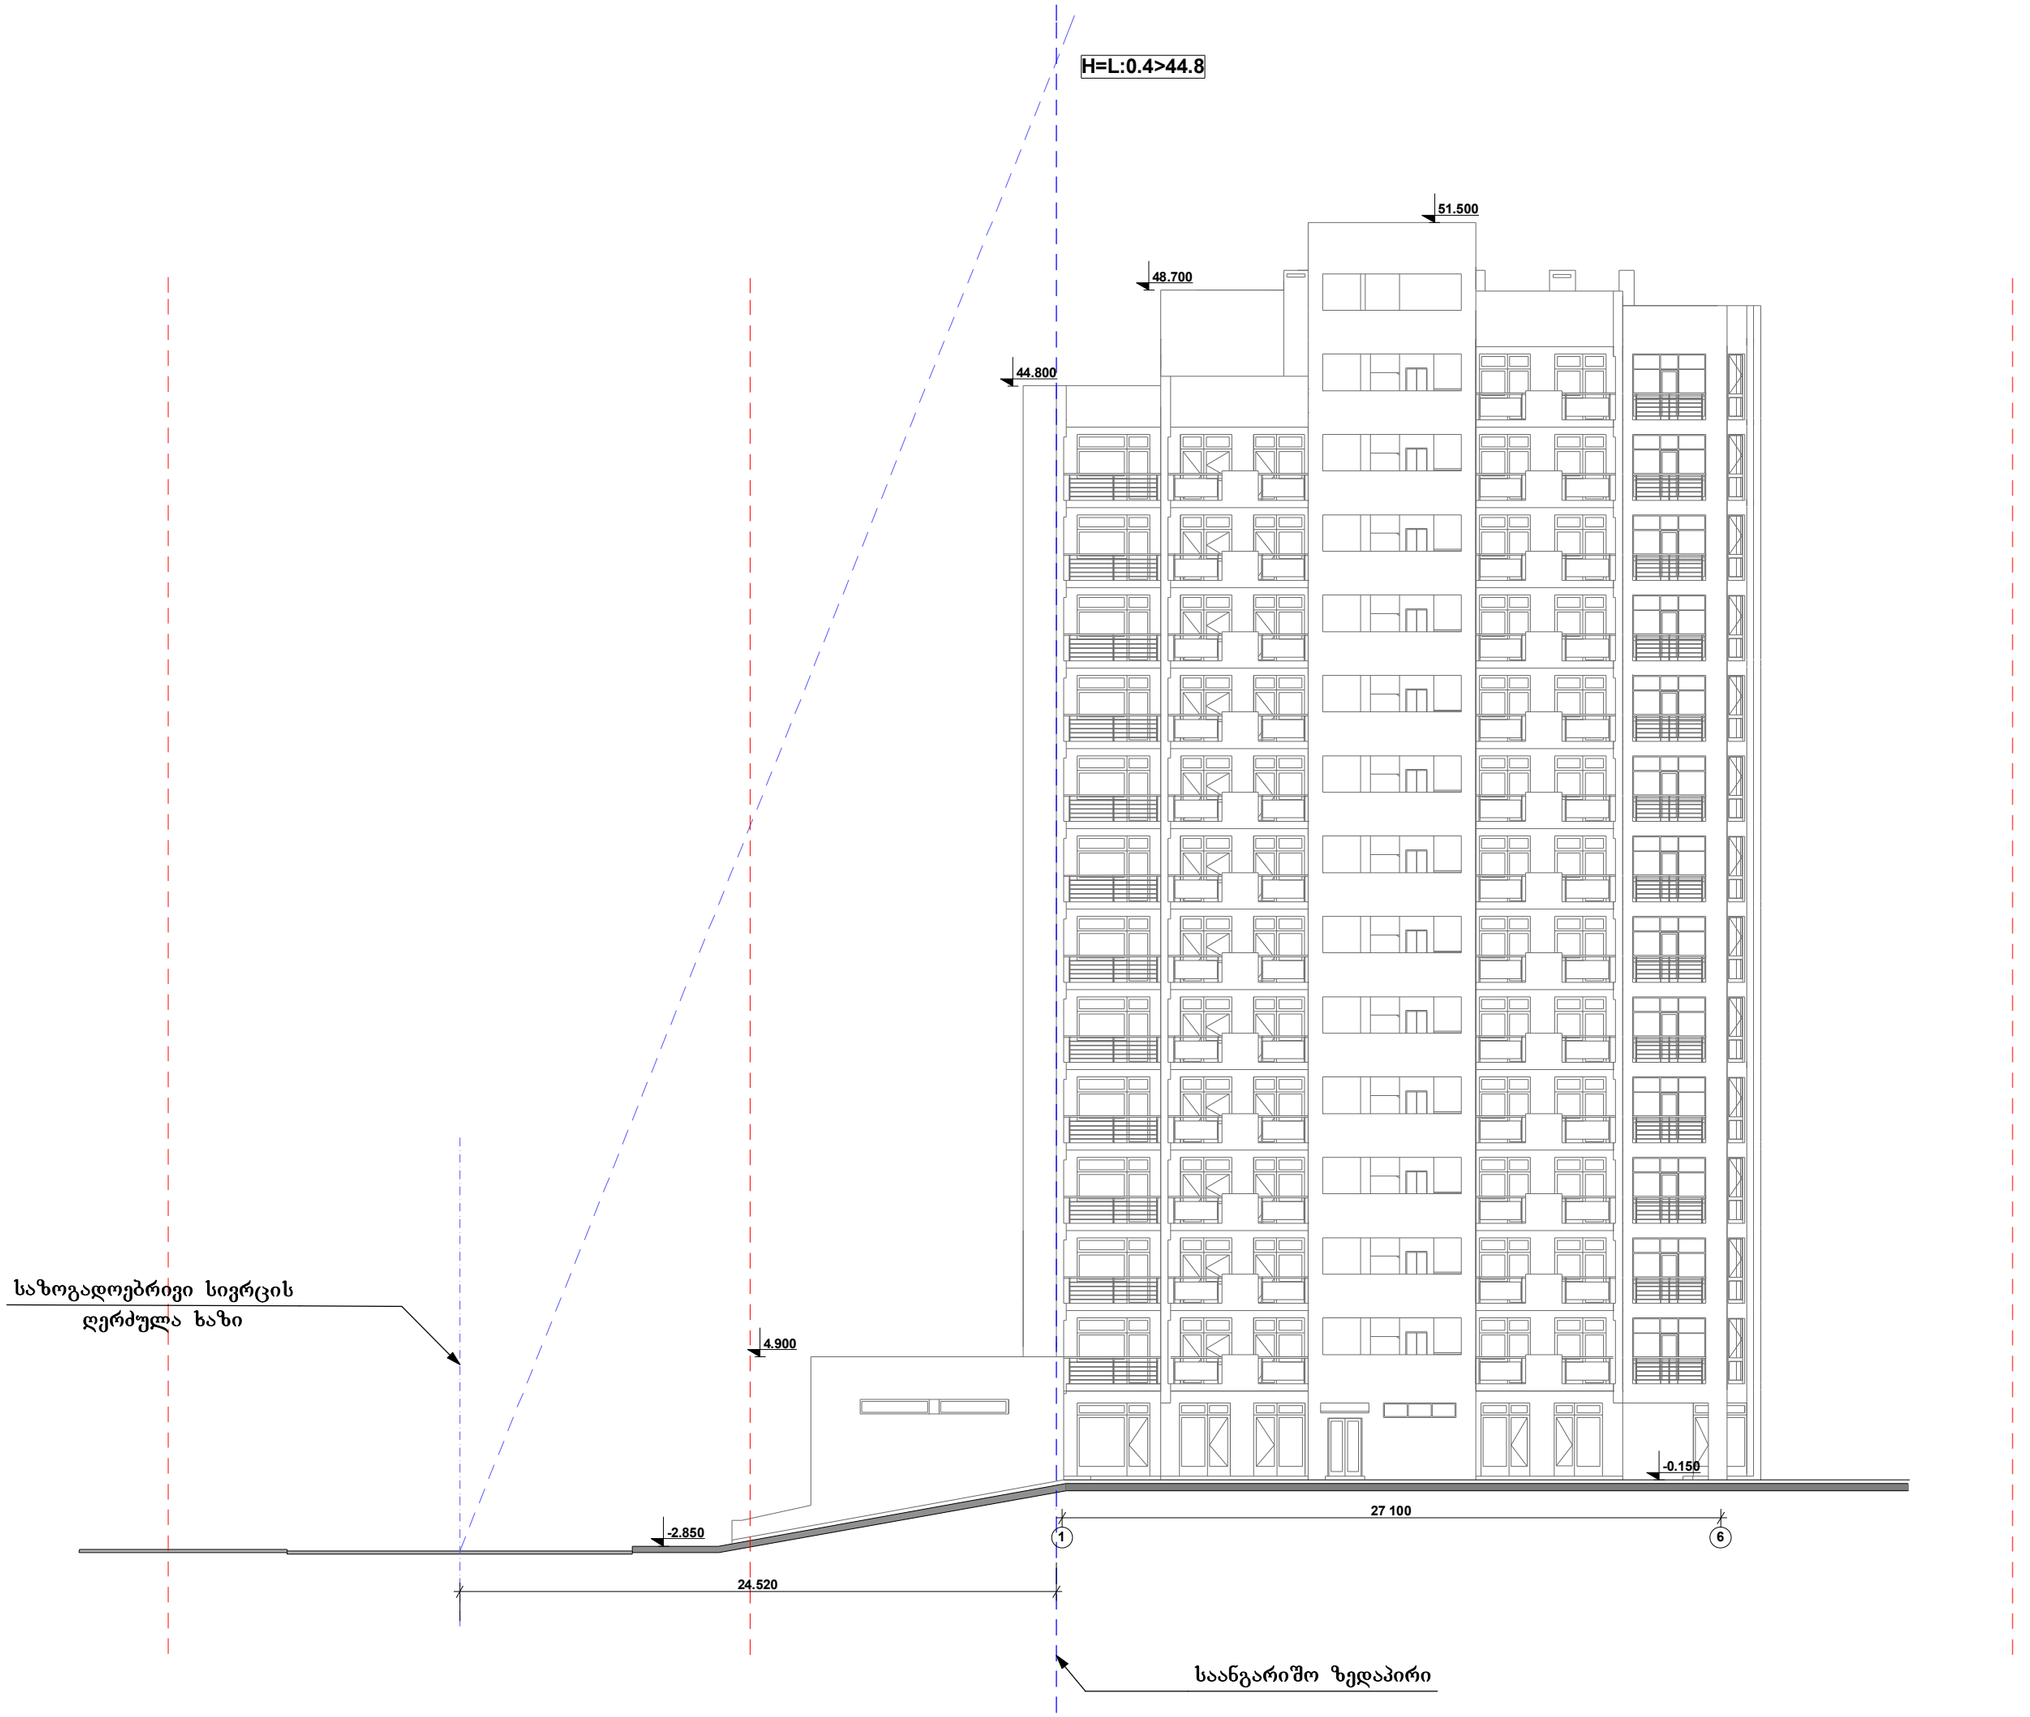
H=L:0.4>44.8
51.500
48.700
44.800
საზოგადოებრივი სივრცის
ღერძული ხაზი
4.900
-2.850
24.520
-0.150
27 100
1
6
საანგარიშო ზედაპირი