მრავალბინიანი საცხოვრებელი სახლი

ექსპლიკაცია

გამოყენებული პირობითი აღნიშვნები

	საკადასტრო საზღვარი
-3.30	ნიშნული გეგმაზე
1	ჭრილის ხაზი
	ჯედლის ცეცხლმედეგობის ხარისხი 1 საათი
	ჯედლის ცეცხლმედეგობის ხარისხი 2 საათი
	გასასვლელამდე სავალი მანძილი
	მისაწვდომი სვლაგეზი
+3.900 +3.800	ნიშნული ჭრილზე, ფასადზე
	გაძლიერებული ბეტონის სტრუქტურული ელემენტები 2 სთ-იანი ხანძარმედეგობით (სვეტი, ჯოჯი, დიაფრაგმა, გადახურვის ფილა
	ბეტონის ბლოკის 200 იანი ჯედელი
	ბეტონის ბლოკის 100 იანი ჯედელი
	შახტის აღმნიშვნელი
1	ღერძის ხაზი
L=11.8 m 10%	პანდუსის ქანობის მაჩვენებელი
	სავაჭრო დაკავებულობა (სვ)
	საცხოვრებელი დაკავებულობა (სც-2)
	სასაწყობო დაკავებულობა (სწ-2)
	საძმიანი დაკავებულობა (სძ)
	წარმოსახვითი ხაზი

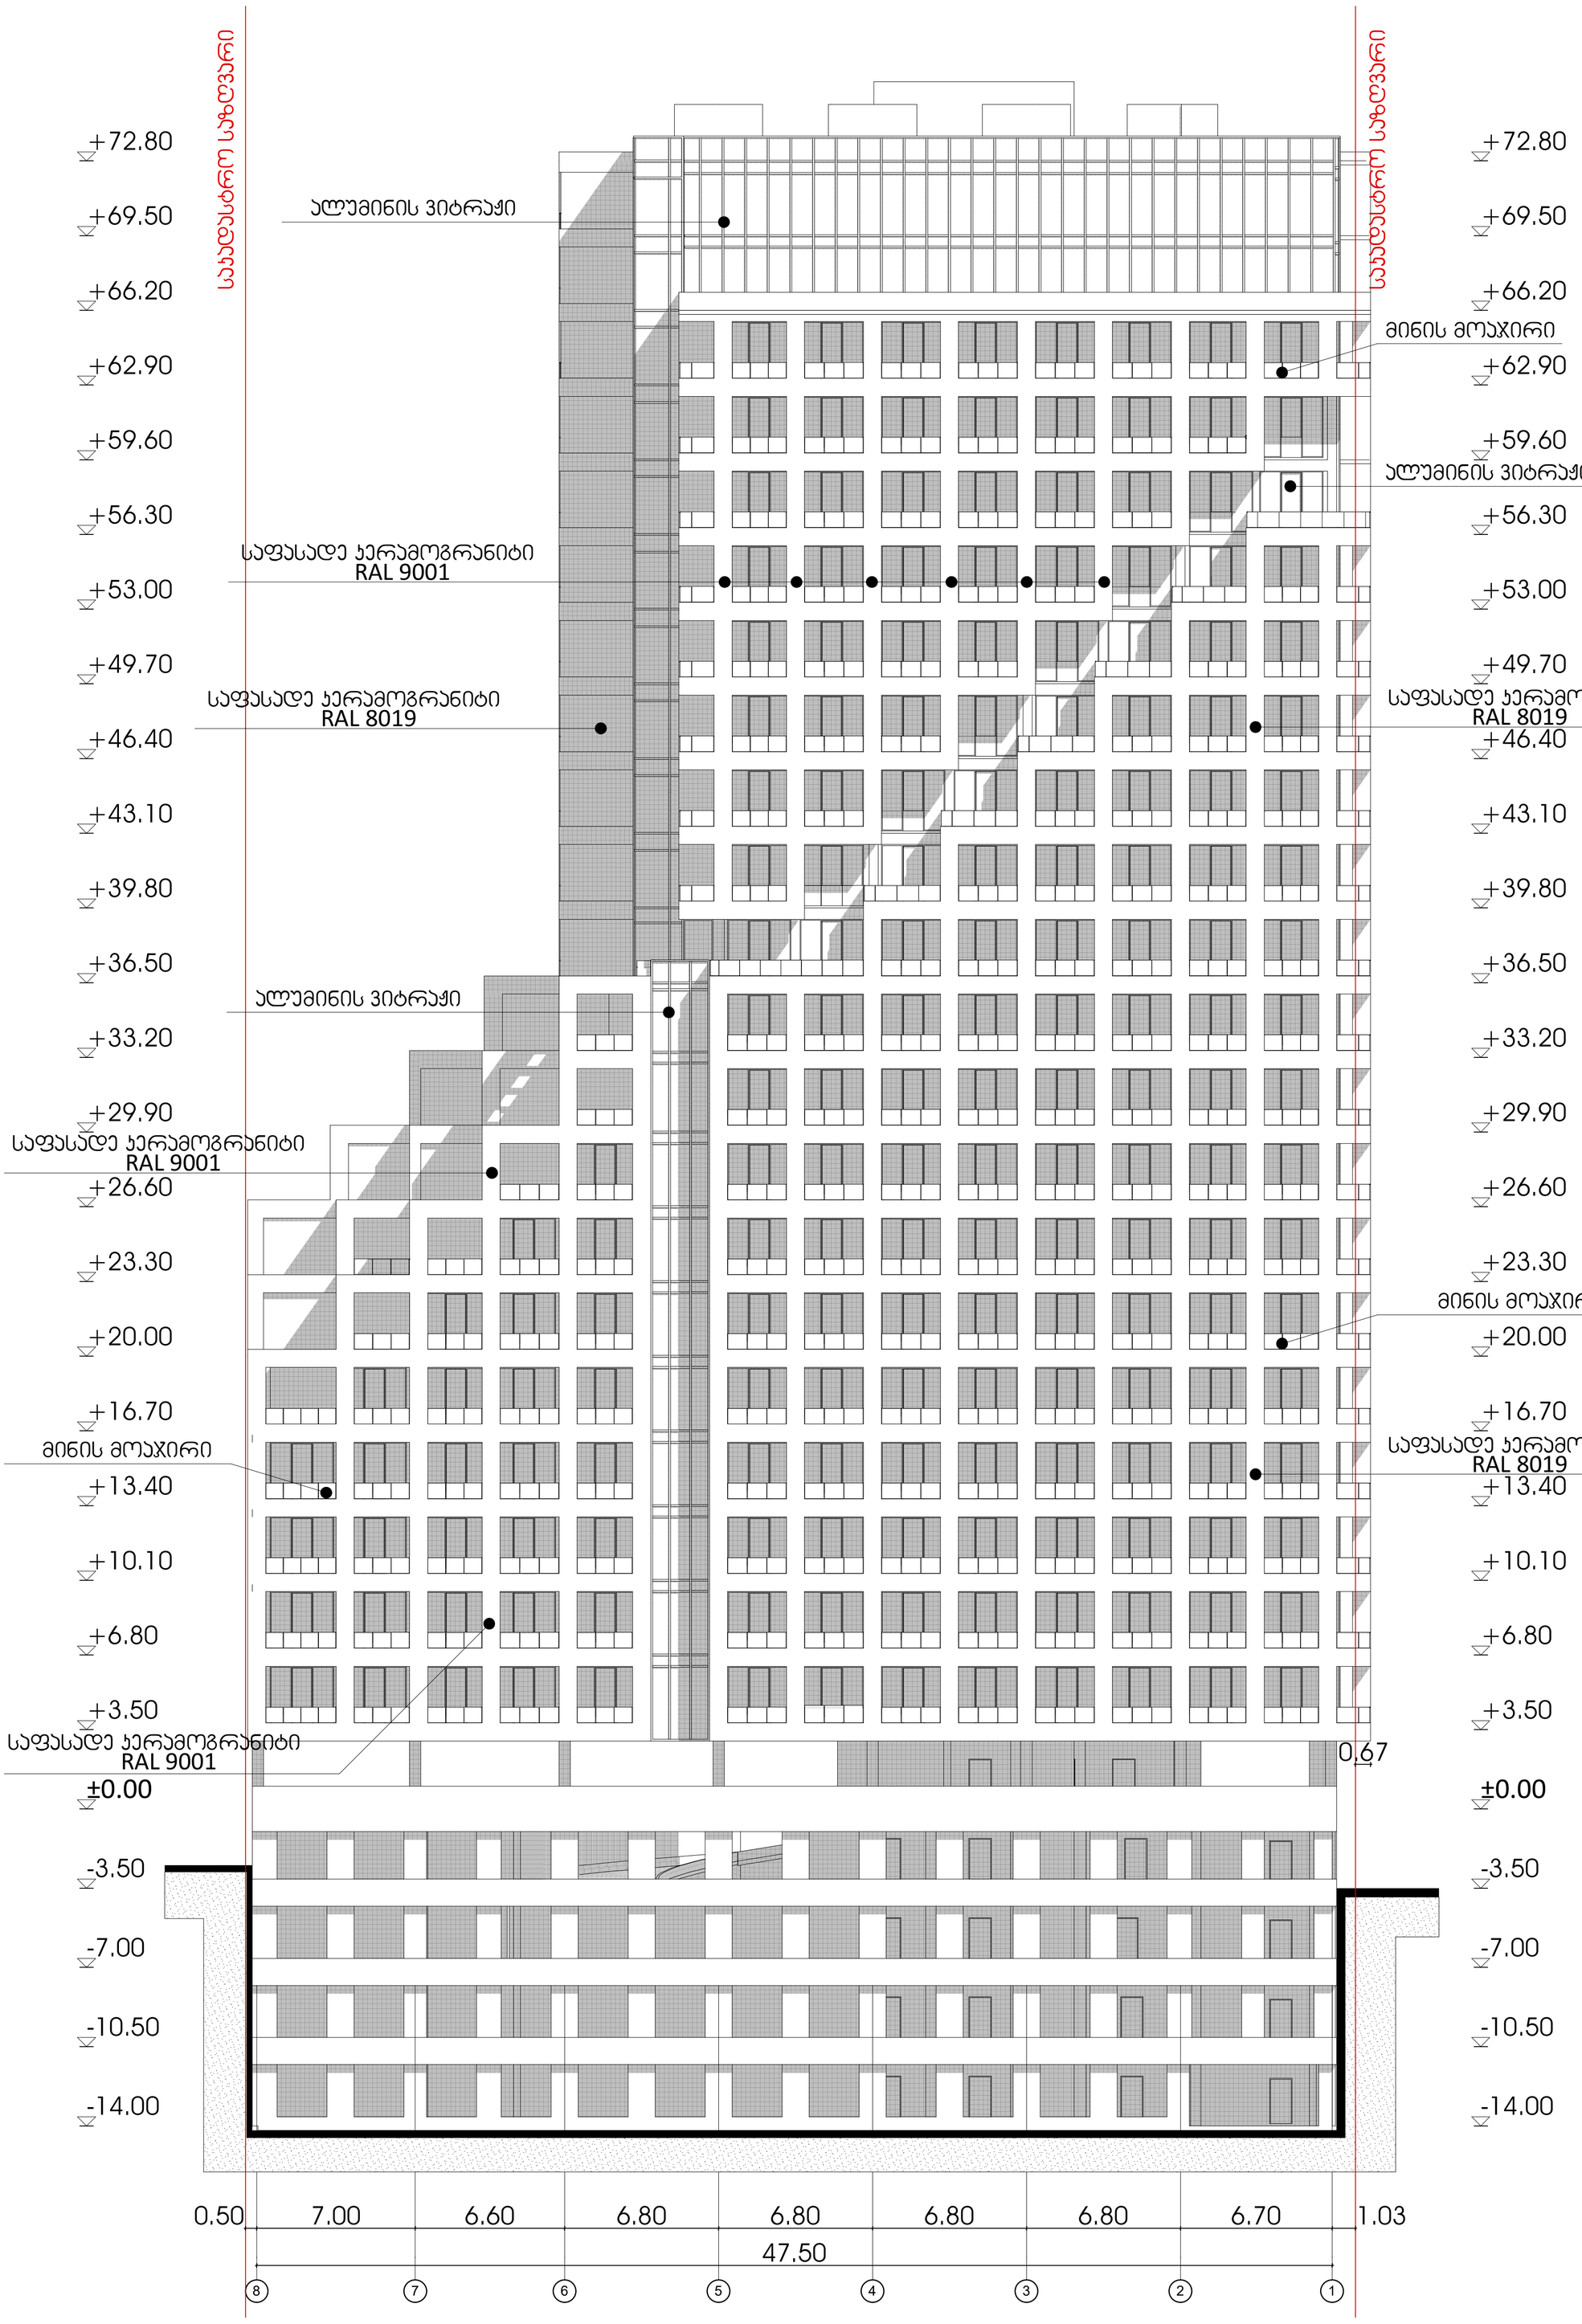

ძირითადი გეგმა

ძირითადი შენიშვნები

ყველა ზომა მოცემულია მილიმეტრებში

პროექტი:

მრავალბინიანი საცხოვრებელი სახლი

TITLE:

SEAL:

მეპატრონე: დეველოპერული	ხელმოწერა:	
მეპროექტე: იპირაცია	ხელმოწერა:	
თარიღი:	04.04.2022	
მასშტაბი:	SHEET NO:	
ნახაზის ნომერი:	ფორმატი: A1	რევიზია:
		სტადია: ს.პ

pasadi 4

1:153.85

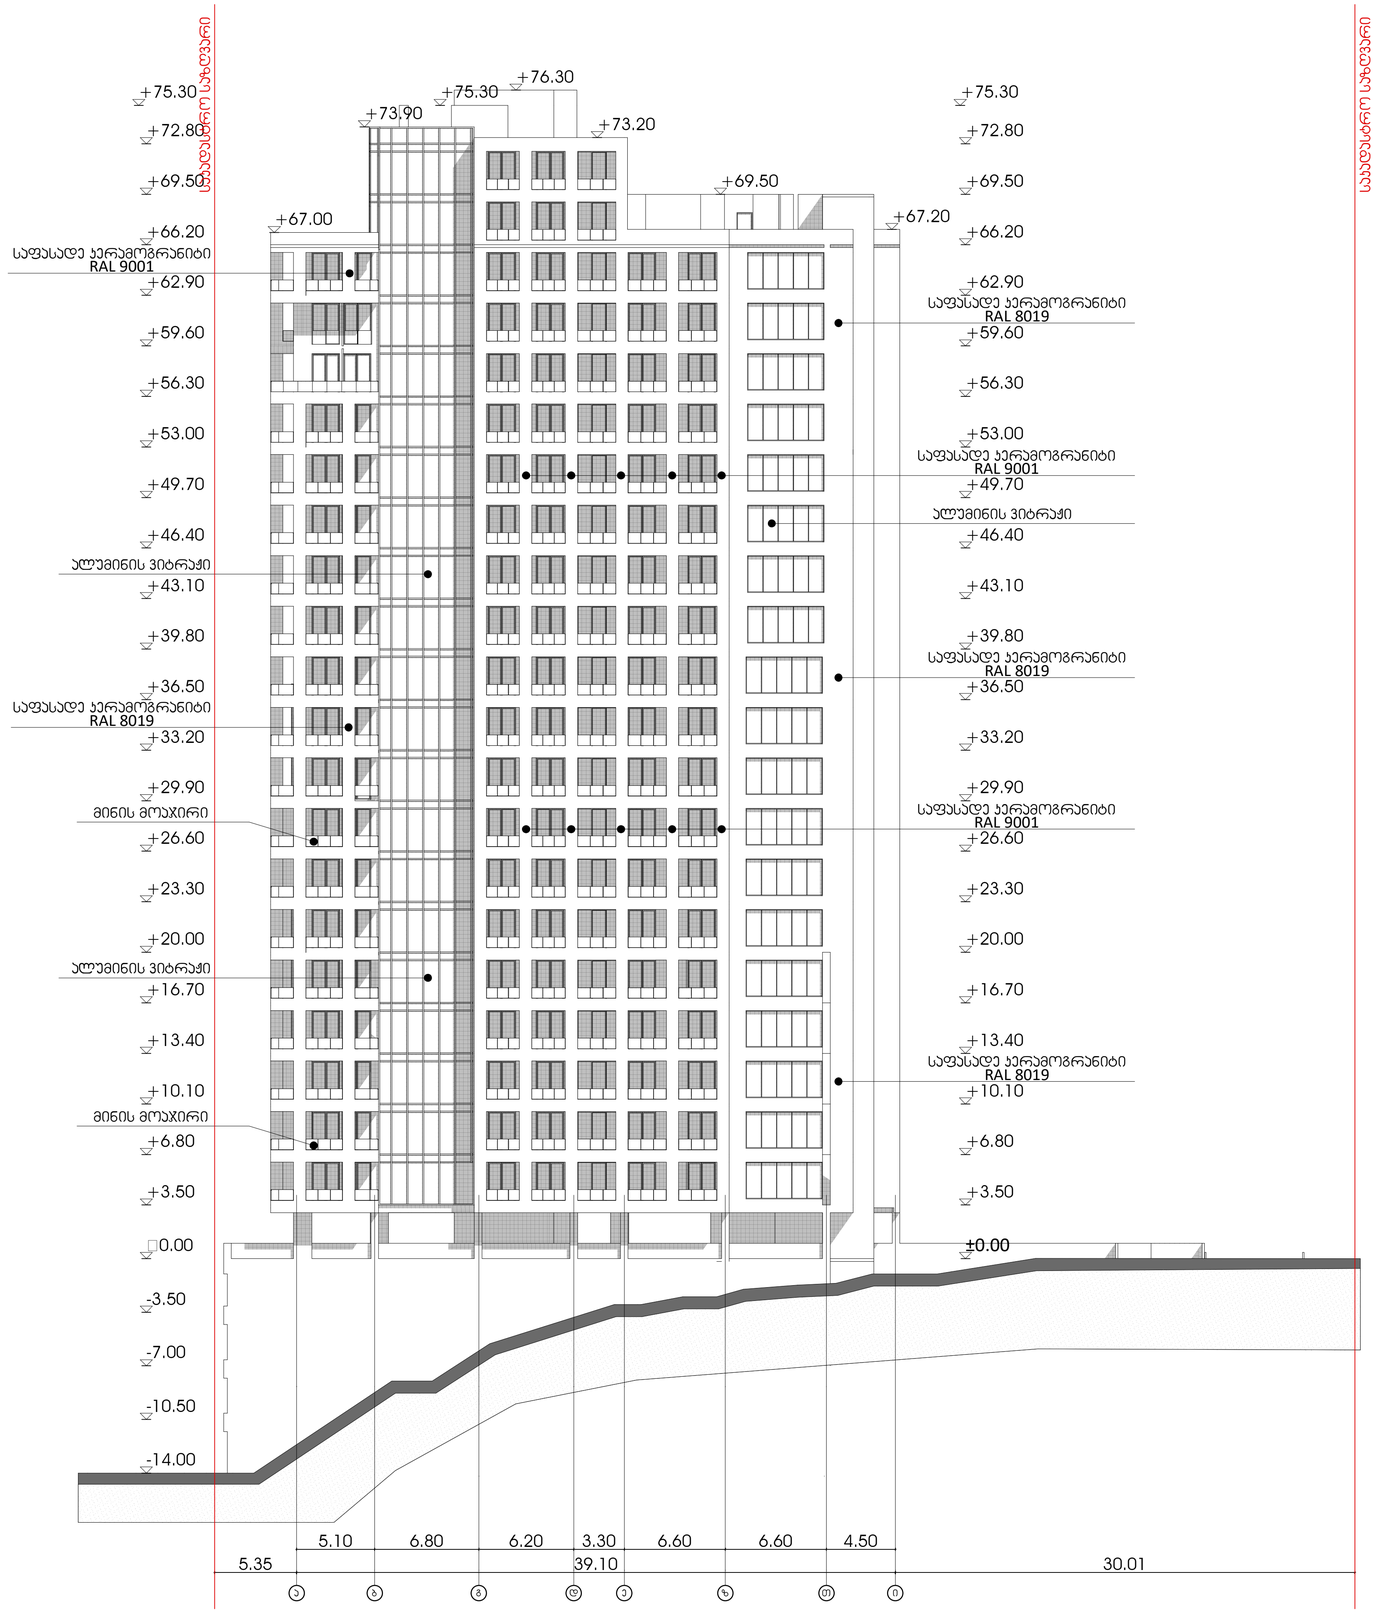

მრავალბინიანი საცხოვრებელი სახლი

ექსპლიკაცია

გამოყენებული პირობითი აღნიშვნები	
	საპროექტო საზღვარი
-3.30	ნიშნული გეგმაზე
1	ჭრილის ხაზი
	ბეღლის ცეცხლმედეგობის ხარისხი 1 საათი
	ბეღლის ცეცხლმედეგობის ხარისხი 2 საათი
	გასასვლელამდე საშალი მანძილი
	მისაწვდომი სვლაგზა
+3.900 / +3.800	ნიშნული ჭრილზე, ფასადზე
	გაძლიერებული ბეტონის სტრუქტურული ელემენტები 2 სთ-იანი ხანძარმდეგობით (სვეტი, კედელი, ლიფტშახტა, გაღებულების ქედი)
	ბეტონის ბლოკის 200 იანი კედელი
	ბეტონის ბლოკის 100 იანი კედელი
	შახტის აღმნიშვნელი
1	ღერძის ხაზი
L=11.8 m 10%	პანდუსის ქანობის მიმართებელი
	ნარმოსახვითი ხაზი

ძირითადი გეგმა

ძირითადი შენიშვნები

ყველა ზომა მოცემულია მილიმეტრებში

პროექტი:

მრავალბინიანი საცხოვრებელი სახლი

TITLE:

SEAL:	მთავარი: თ.ლორთქიფანიძე	ხელმოწერა:	
	მთავარხე: ს.ბერიაი	ხელმოწერა:	
	თარიღი:	04.04.2022	
	მასშტაბი:	SHEET NO:	
ნახაზის ნომ:	ფორმატი: A1	რევიზია:	სტადია: ს.პ

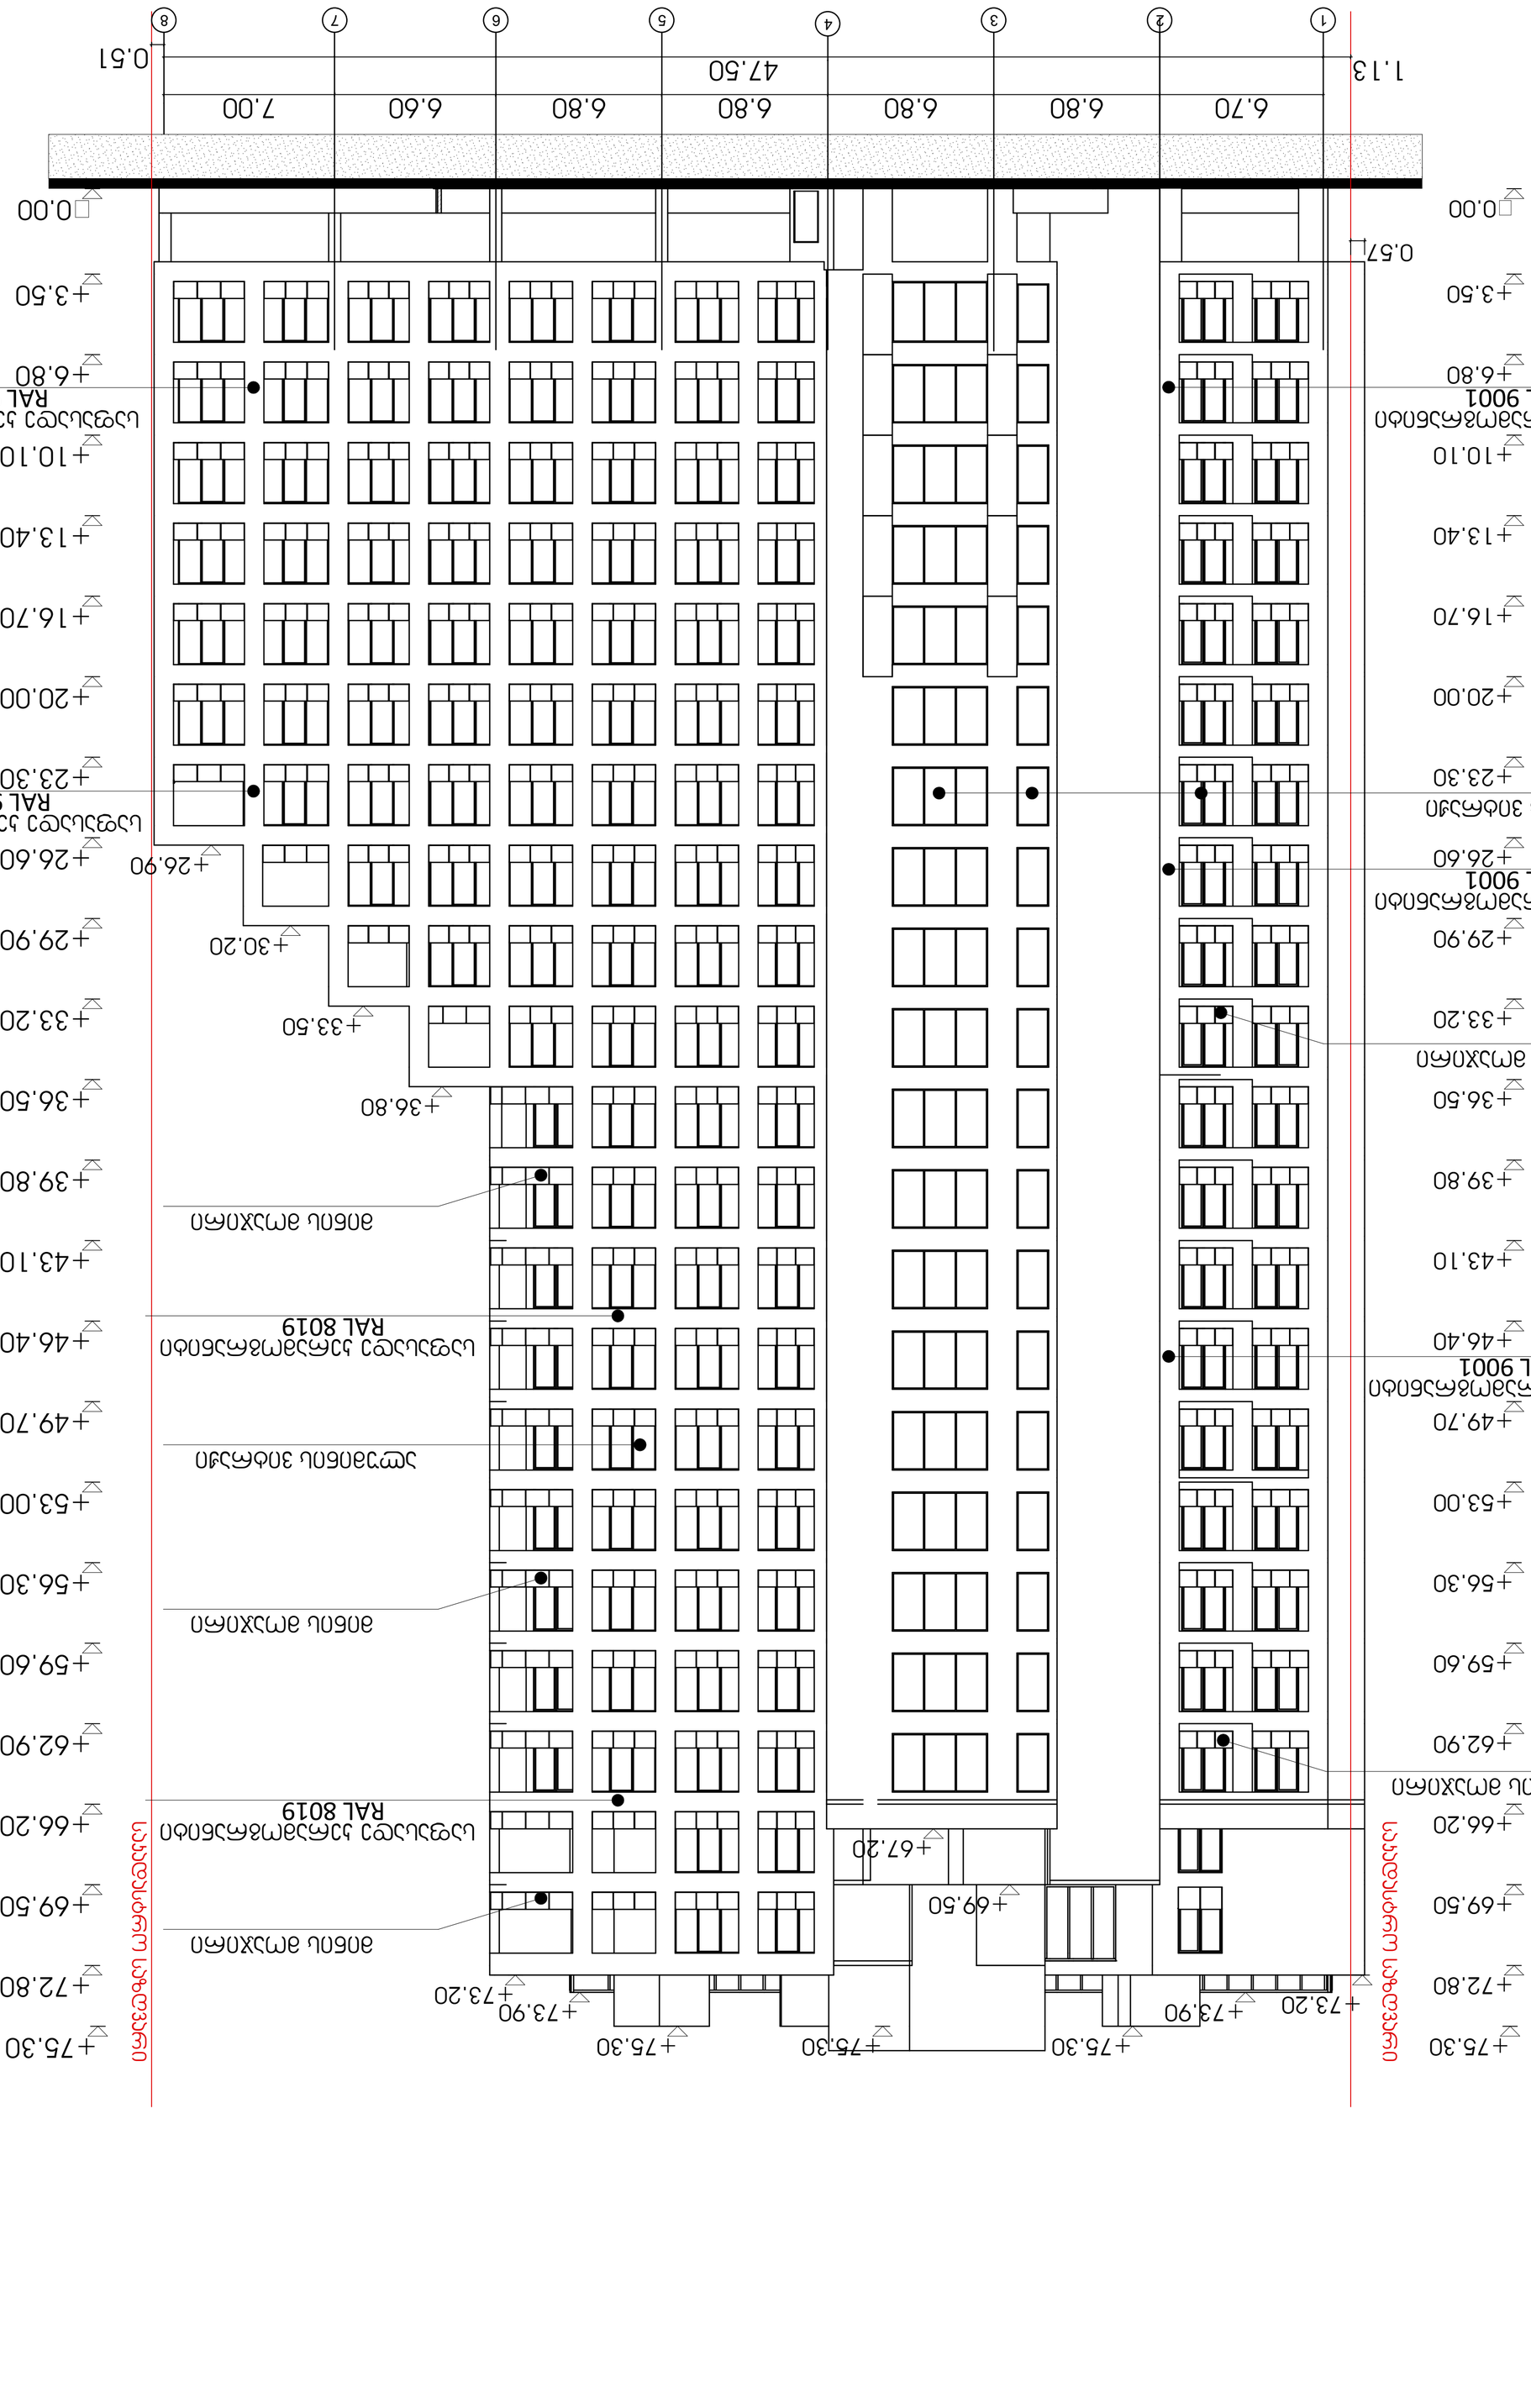
0.00
+3.50
+6.80
+10.10
+13.40
+16.70
+20.00
+23.30
+26.60
+29.90
+33.20
+36.50
+39.80
+43.10
+46.40
+49.70
+53.00
+56.30
+59.60
+62.90
+66.20
+69.50
+72.80
+75.30
0.57
6.70
6.80
6.80
6.80
6.80
6.60
7.00
47.50
1.13
0.51
1
2
3
4
5
6
7
8
+6.80
+10.10
+13.40
+16.70
+20.00
+23.30
+26.60
+29.90
+33.20
+36.50
+39.80
+43.10
+46.40
+49.70
+53.00
+56.30
+59.60
+62.90
+66.20
+69.50
+72.80
+75.30
+26.90
+30.20
+33.50
+36.80
+67.20
+73.20
+73.90
+75.30
RAL 9001
RAL 8019
RAL 9001
RAL 9001
RAL 8019
RAL 9001
RAL 9001
RAL 9001

მრავალბინიანი საცხოვრებელი სახლი



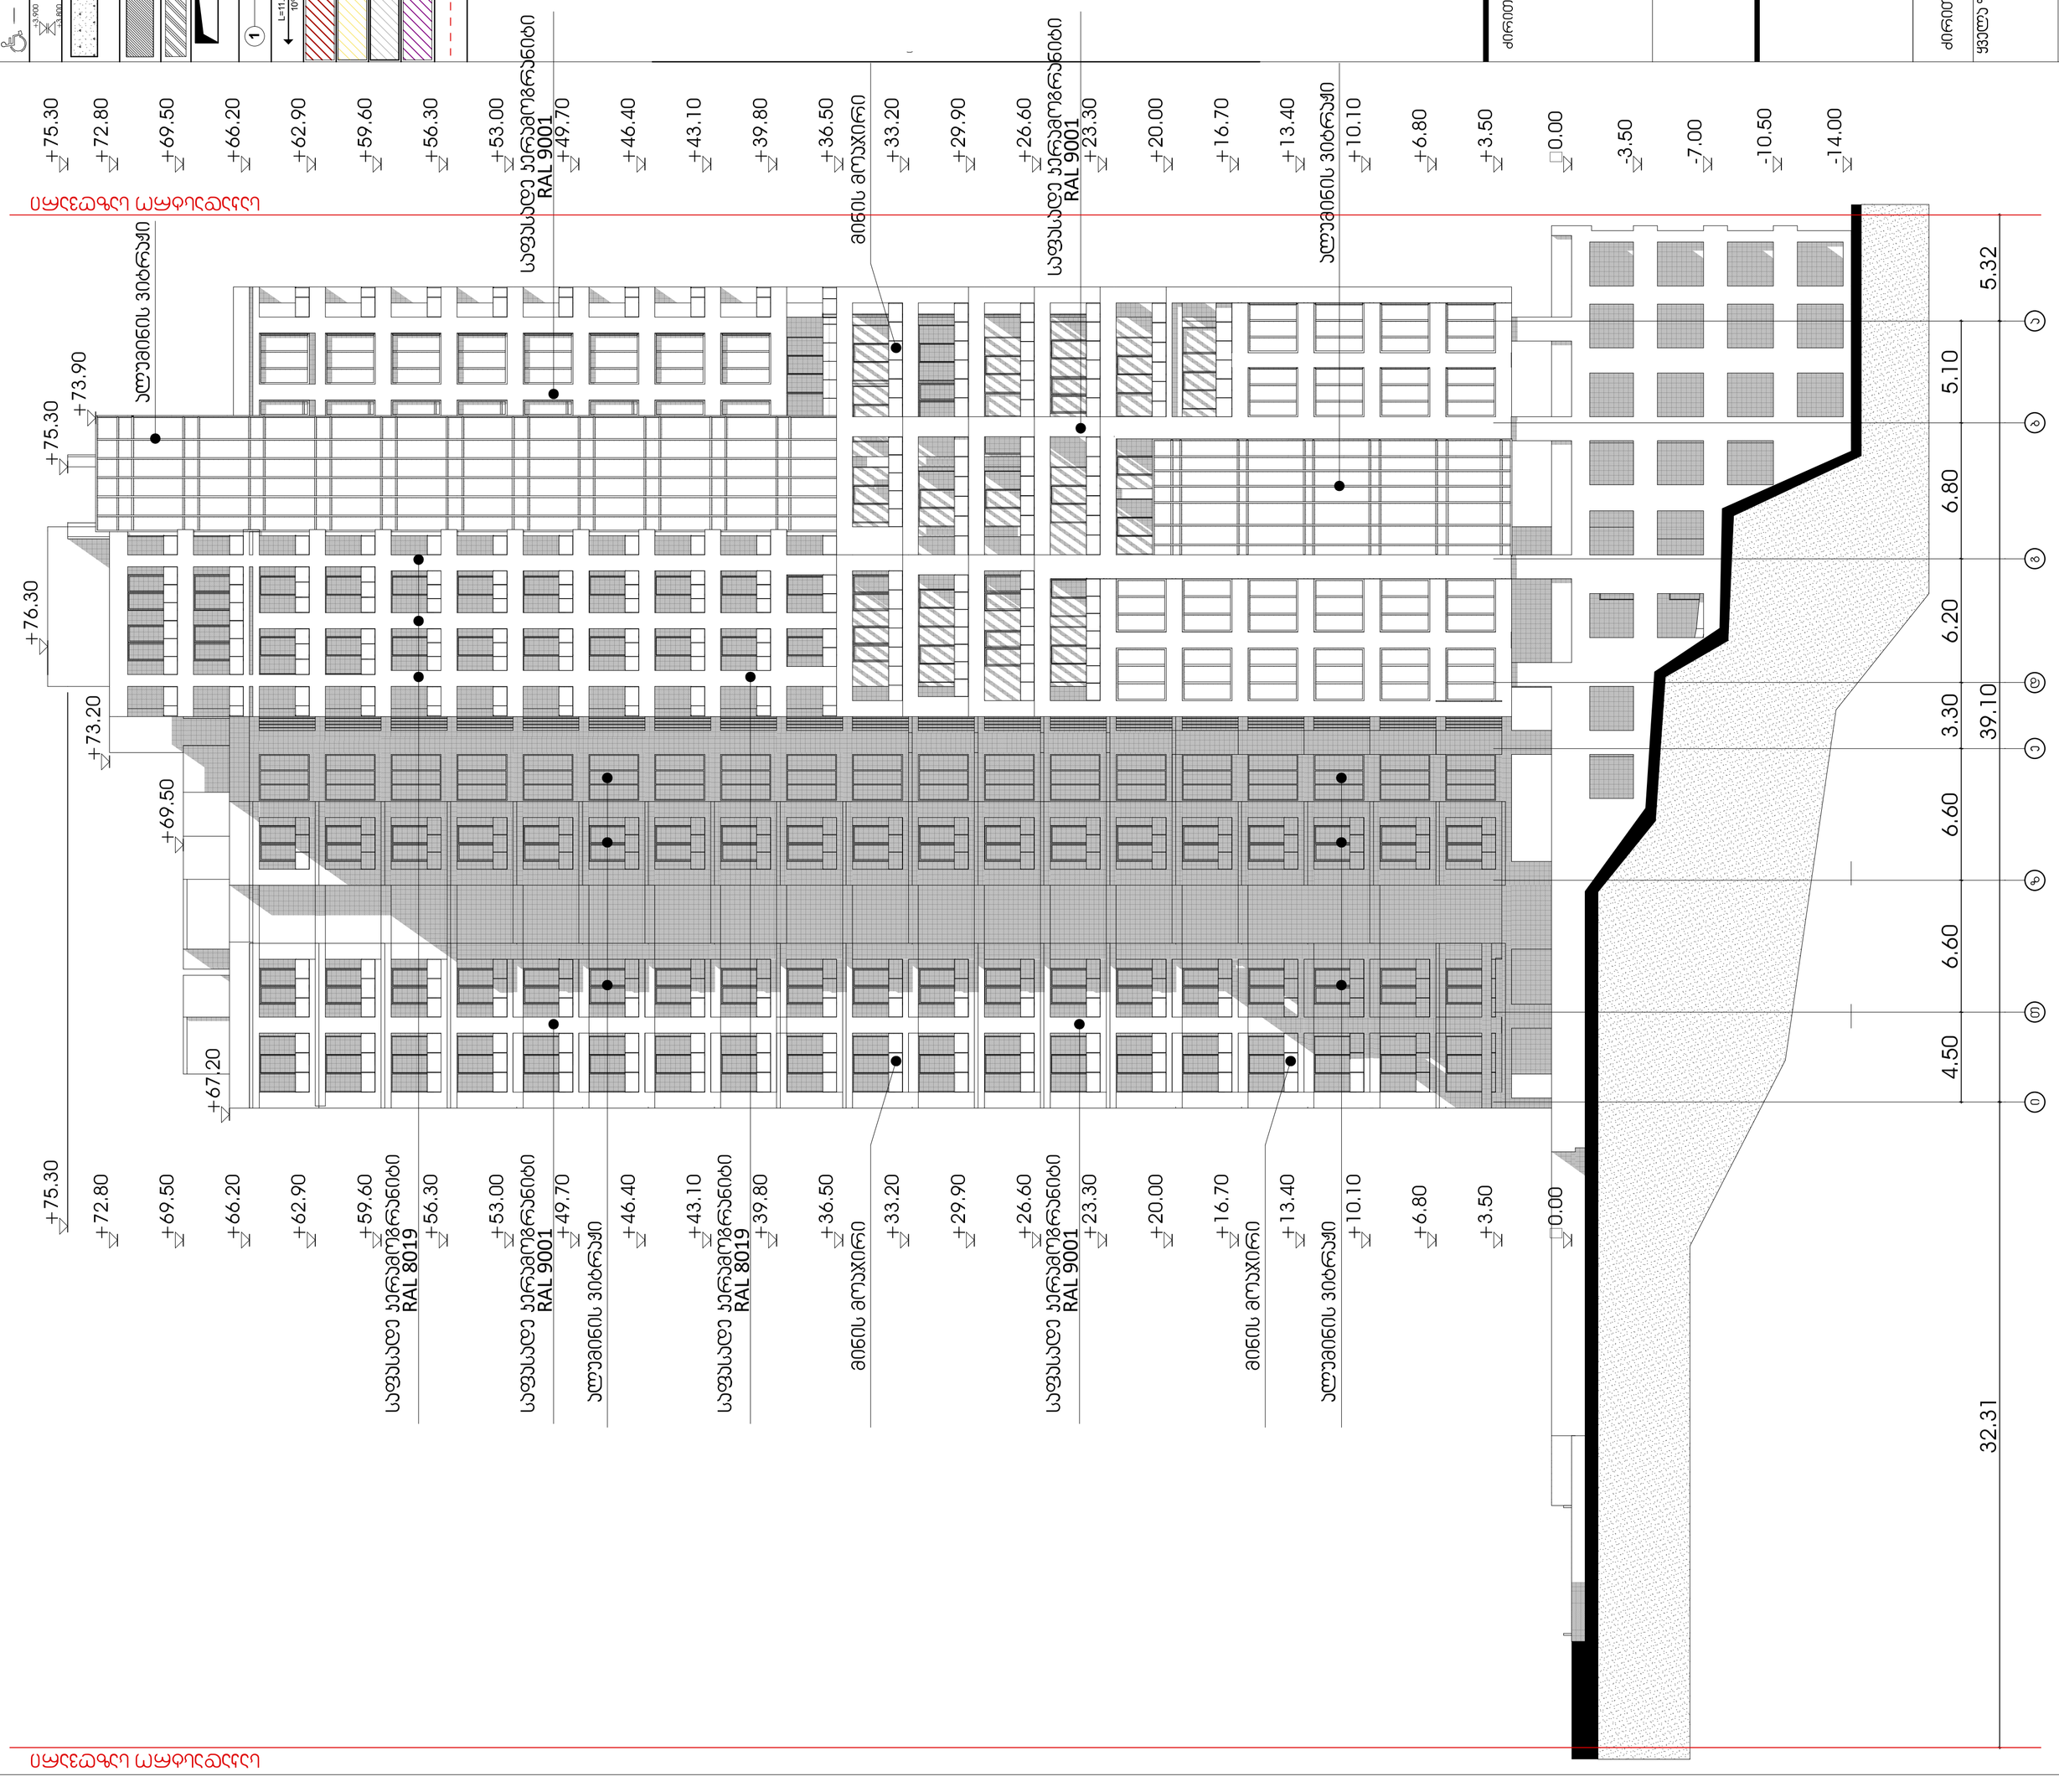

ძირითადი ზომებზე

ქუჩის ტიპის მიხედვით ბიეტიდანები

ჭრილის ნომერი: 1

მრავალბინიანი საცხოვრებელი სახლი

TITLE:

SEAL:

შემსრულებელი:	
ხელმძღვანელი:	
მთავარი არქიტექტორი:	
მთავარი ინჟინერი:	
თარიღი:	04.04.2022
მასშტაბი:	SHEET NO.
ნახაზის დეტალი:	ფორმატი: A1
	ალბომის: L-3