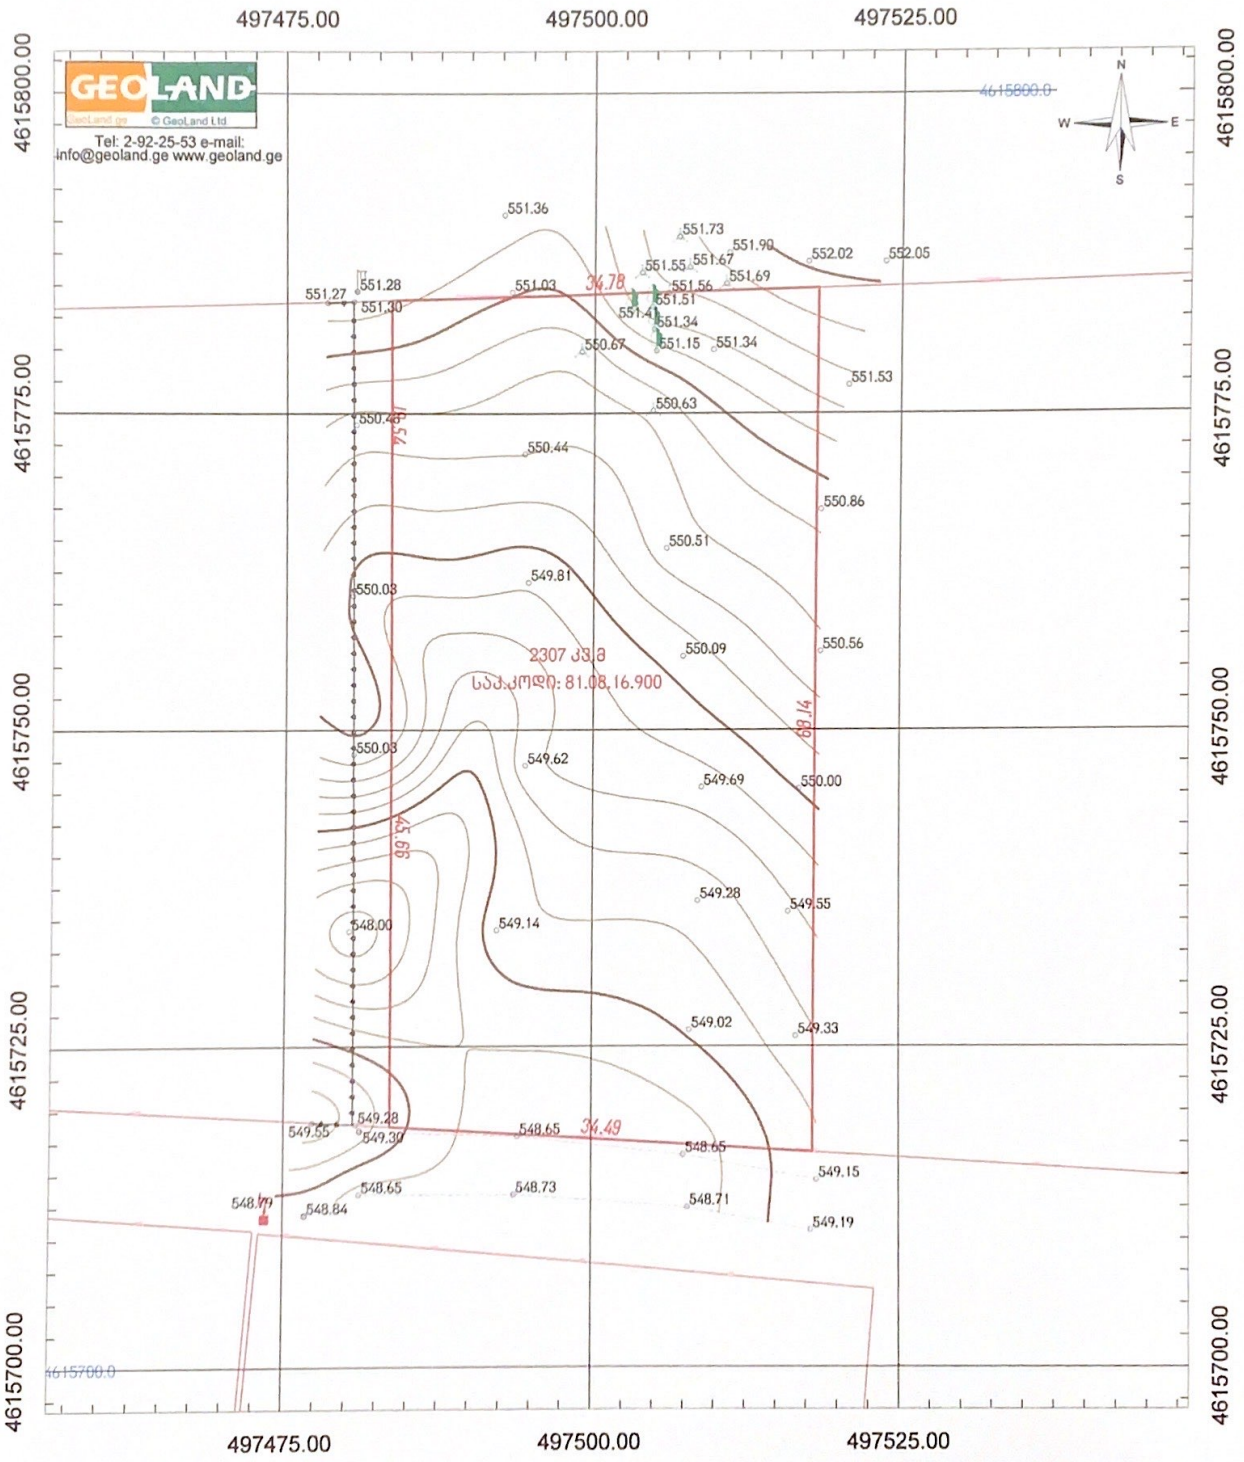
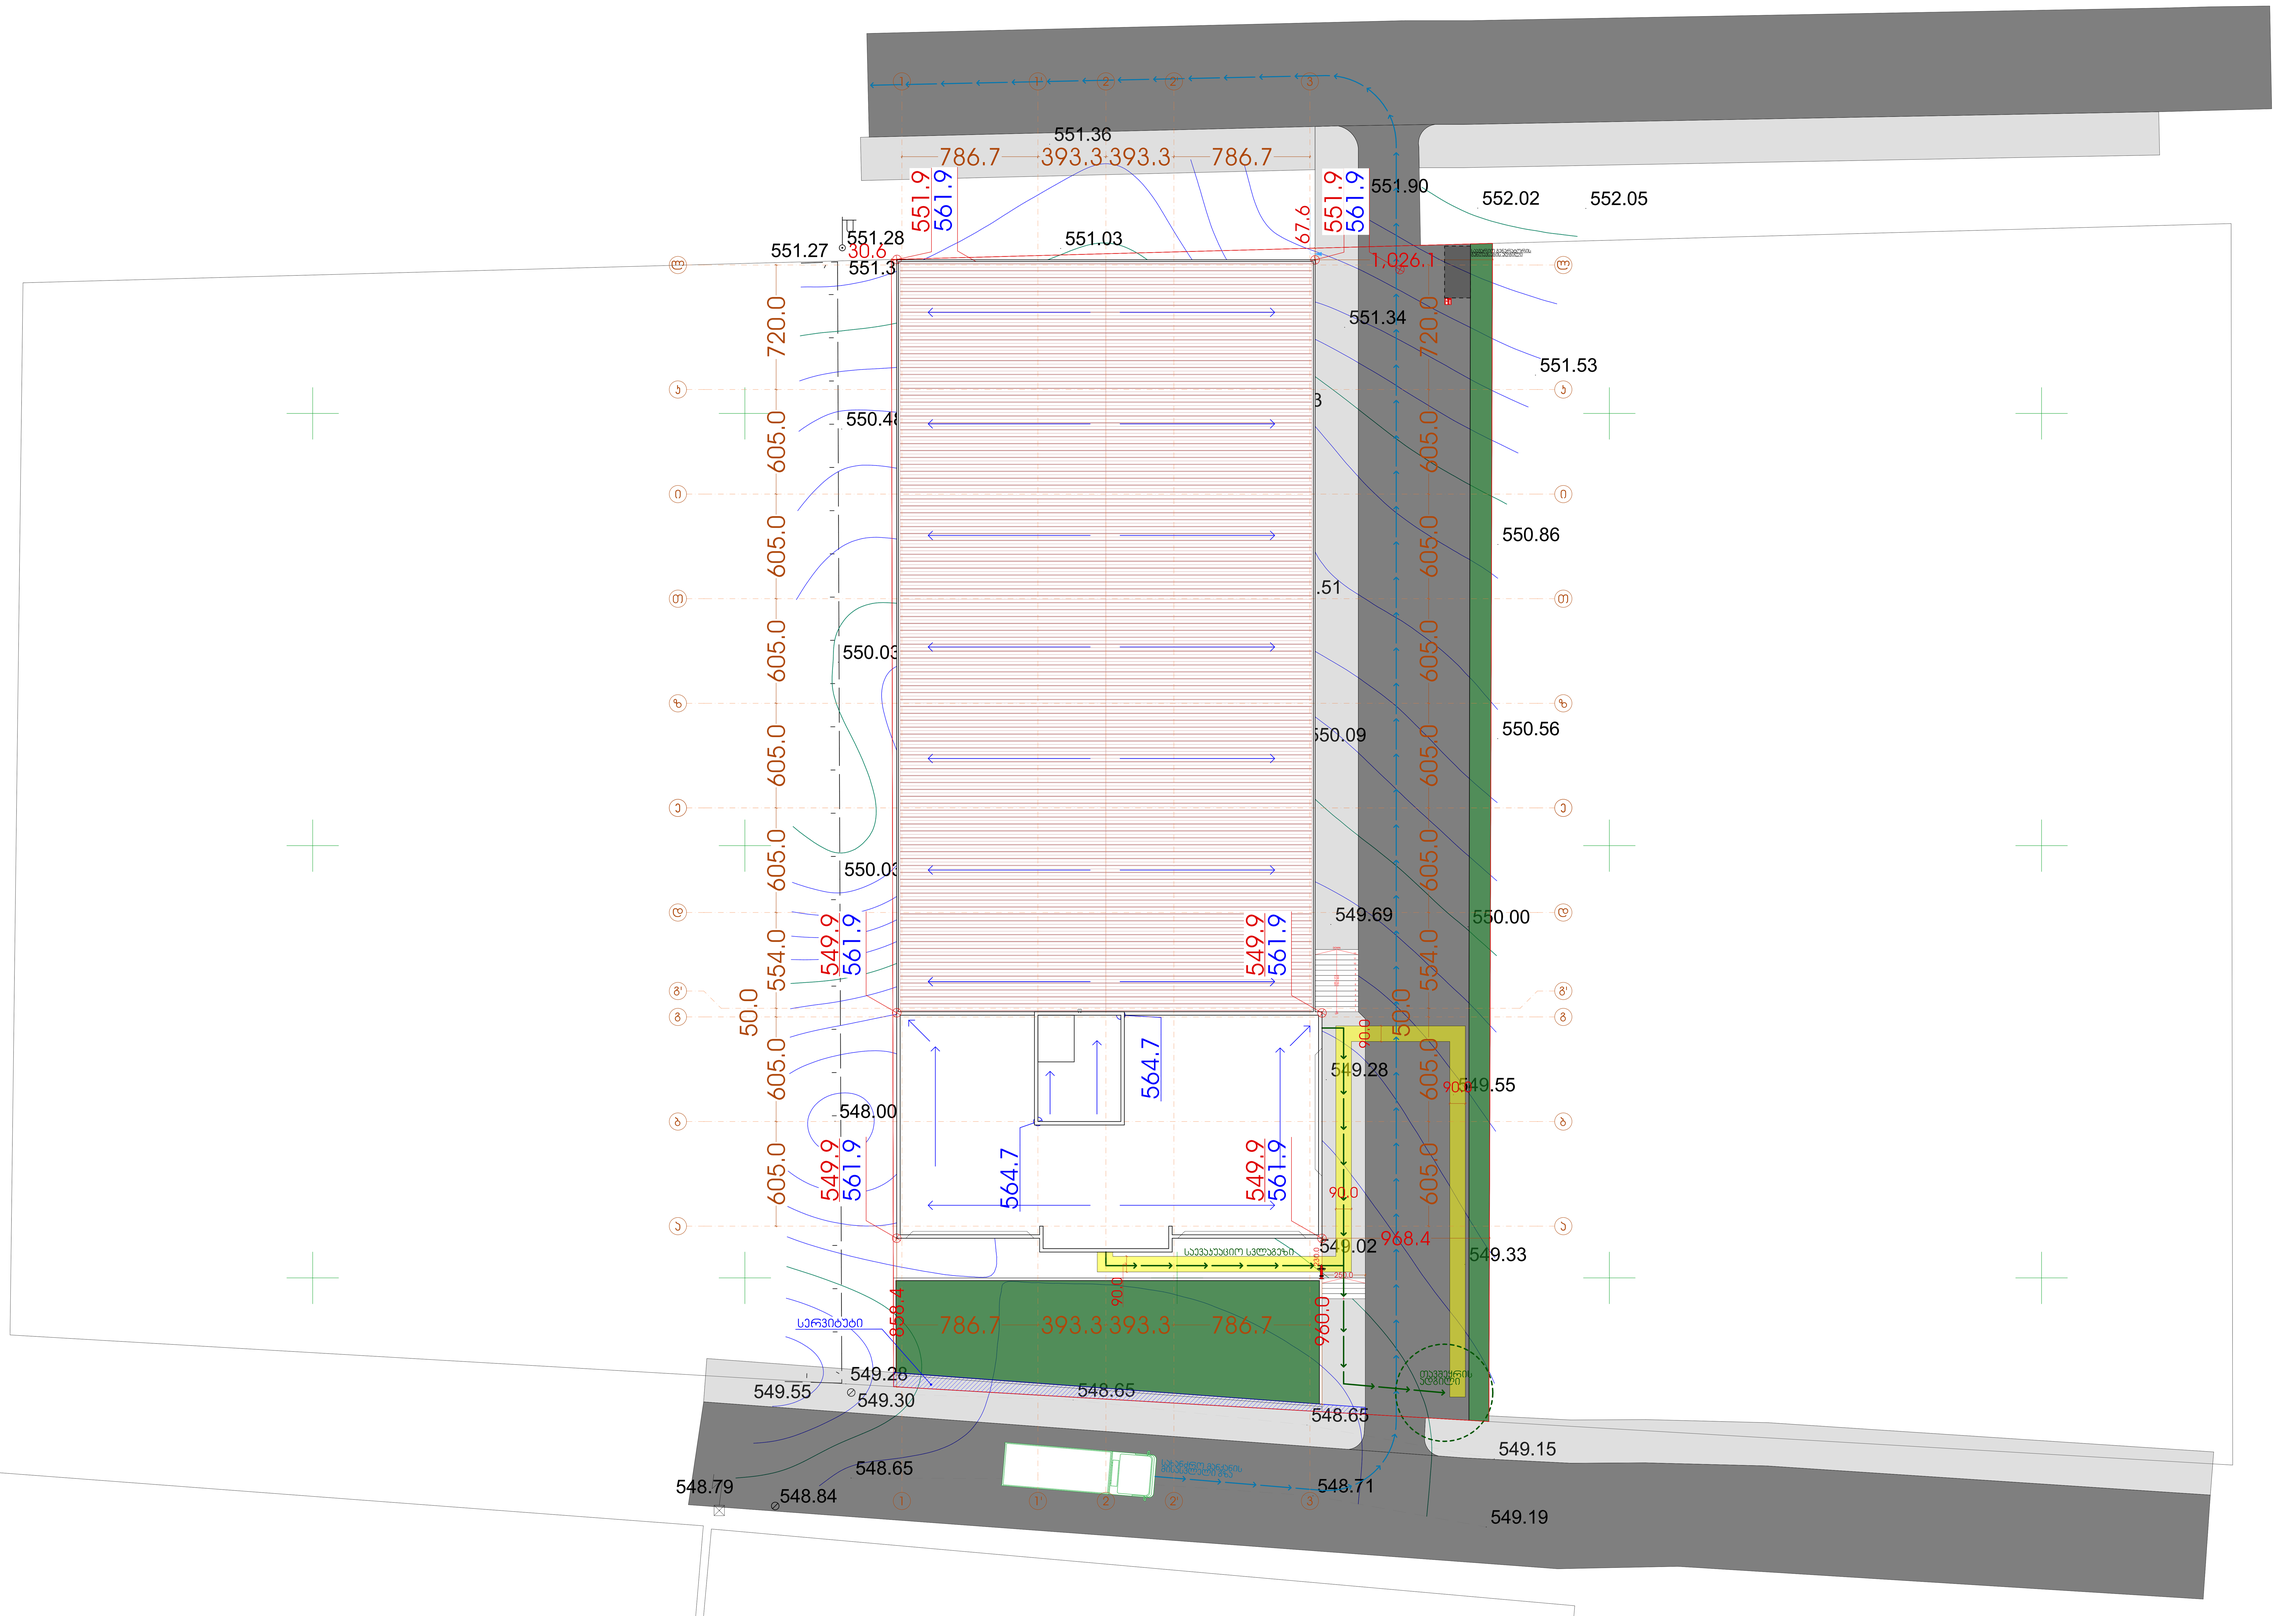

497475.00
497500.00
497525.00
4615800.00
4615775.00
4615750.00
4615725.00
4615700.00
GEOLAND
GeoLand.ge © GeoLand Ltd.
Tel: 2-92-25-53 e-mail:
info@geoland.ge www.geoland.ge
N
W
E
S
4615800.0
4615700.0
551.36
551.73
551.90
552.02
552.05
551.55
551.67
551.69
551.56
551.51
551.34
551.15
551.53
551.27
551.28
551.30
551.03
34.78
551.41
550.67
550.63
550.46
37.57
550.44
550.86
550.51
549.81
550.03
550.09
550.56
2307 კვ.მ
საკ.კოდი: 81.08.16.900
68.14
550.03
549.62
549.69
550.00
43.69
549.28
549.55
548.00
549.14
549.02
549.33
549.28
549.55
549.30
548.65
34.49
548.65
549.15
548.79
548.65
548.73
548.71
548.84
549.19
ПИРОБИТИ АЛЬНИШВНЕБИ
ᲛᲘᲬᲘᲡ ᲜᲐᲙᲕᲔᲗᲘᲡ ᲡᲐᲖᲦᲕᲠᲔᲑᲘ
500 ᲡᲘᲛᲐᲦᲚᲘᲡ ᲜᲘᲨᲜᲔᲚᲘ
ᲤᲝᲗᲚᲝᲒᲐᲜᲘ ᲮᲔ
ᲒᲠᲐᲜᲢᲘᲡ ᲒᲖᲐ
ᲓᲔᲜᲘᲡ ᲬᲧᲐᲠᲝ
ᲖᲦᲕᲔᲓᲘ
ᲑᲣᲠᲯᲘ
ᲔᲚ. ᲒᲝᲠᲘ
ᲫᲘᲡ ᲡᲕᲔᲢᲘ
456000
4678900
UTM ᲙᲝᲝᲠᲓᲘᲜᲐᲢᲔᲑᲘ
ტოპოგეგმა
მისამართი: ბალაკი მგილისი, დიდი ლილო, სოფელი დიდი ლილო
დამკვეთი: შპს "აგარო პოლდინგი"
აზომა: ი. გათუაშვილი
დახაზა: დ.გზიშვილი
მ: 1:500
შართობი: 2307 კვ.მ.
30.12.2021


551.36
786.7
393.3
393.3
786.7
551.9
561.9
551.90
552.02
552.05
551.27
551.28
551.3
30.6
551.03
67.6
1,026.1
551.34
551.53
720.0
605.0
550.48
550.86
550.03
.51
550.09
550.56
554.0
50.0
549.69
550.00
564.7
549.28
549.55
90.0
548.00
20.0
549.02
968.4
549.33
საევაკუაციო სკლარები
850.4
960.0
სარვიტები
549.28
549.55
549.30
548.65
548.65
549.15
548.79
548.84
548.65
548.71
549.19