




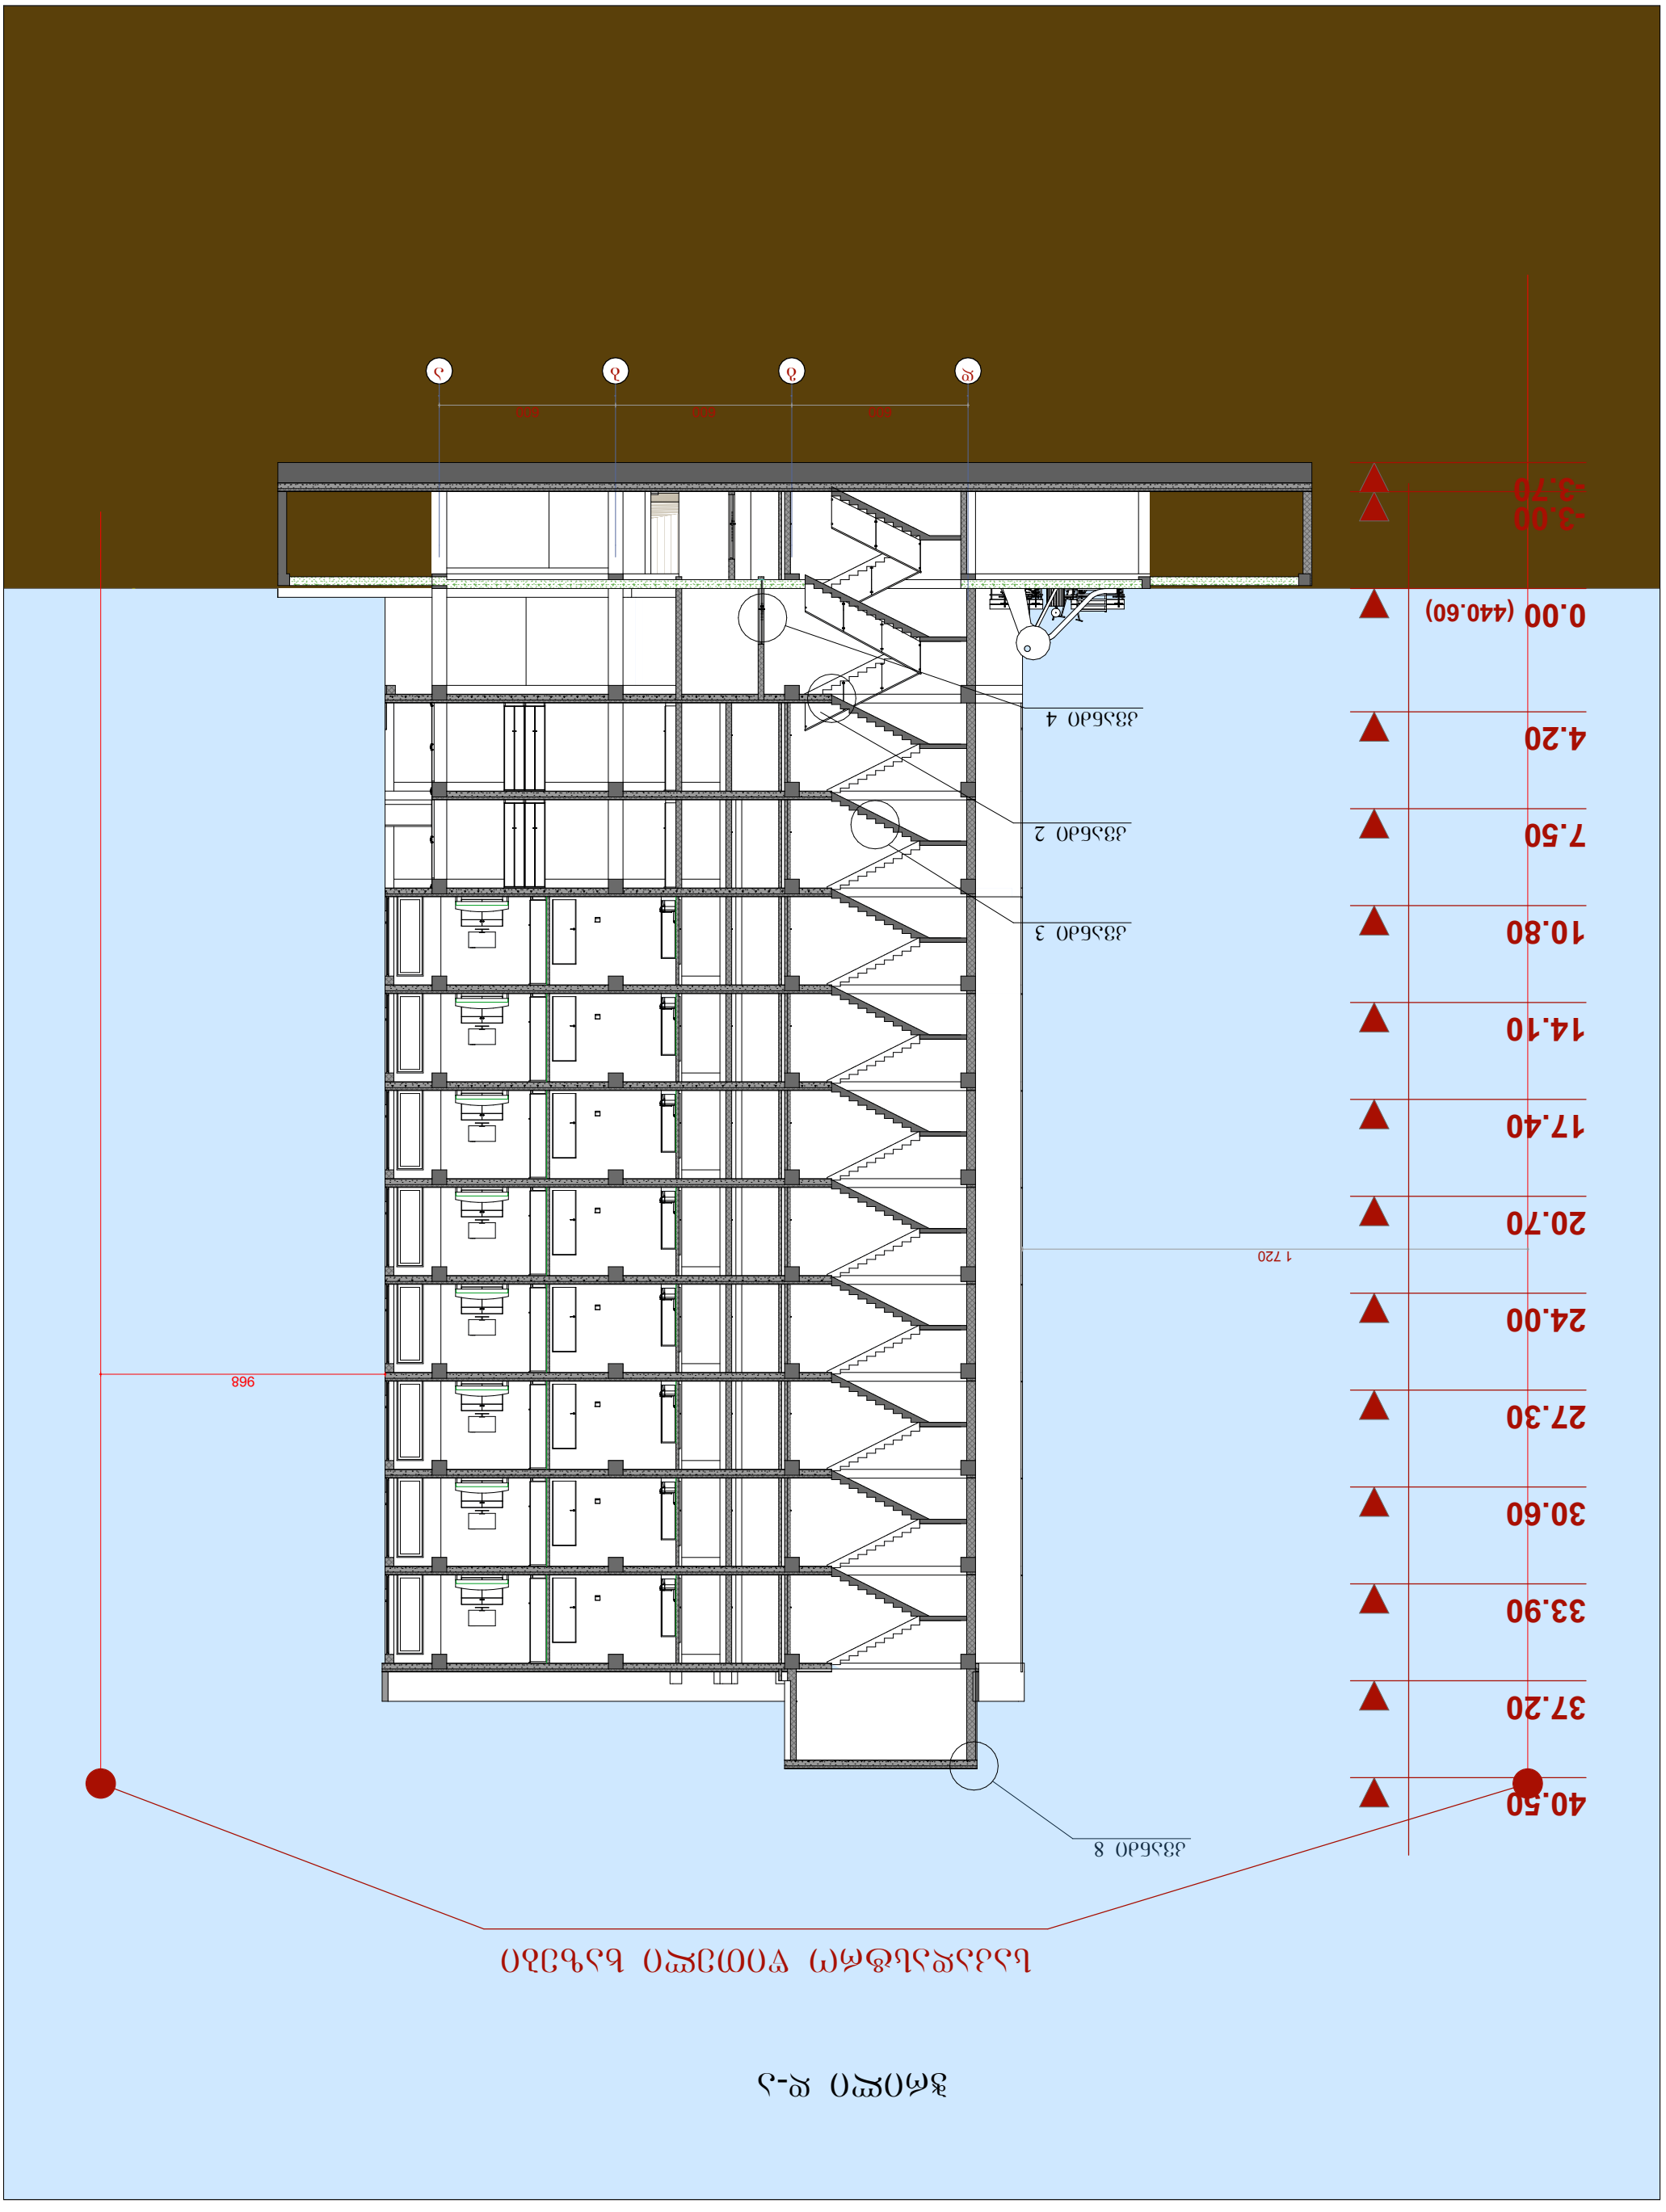


ჭრილი 6-1

საკადასტრო წითელი ხაზები

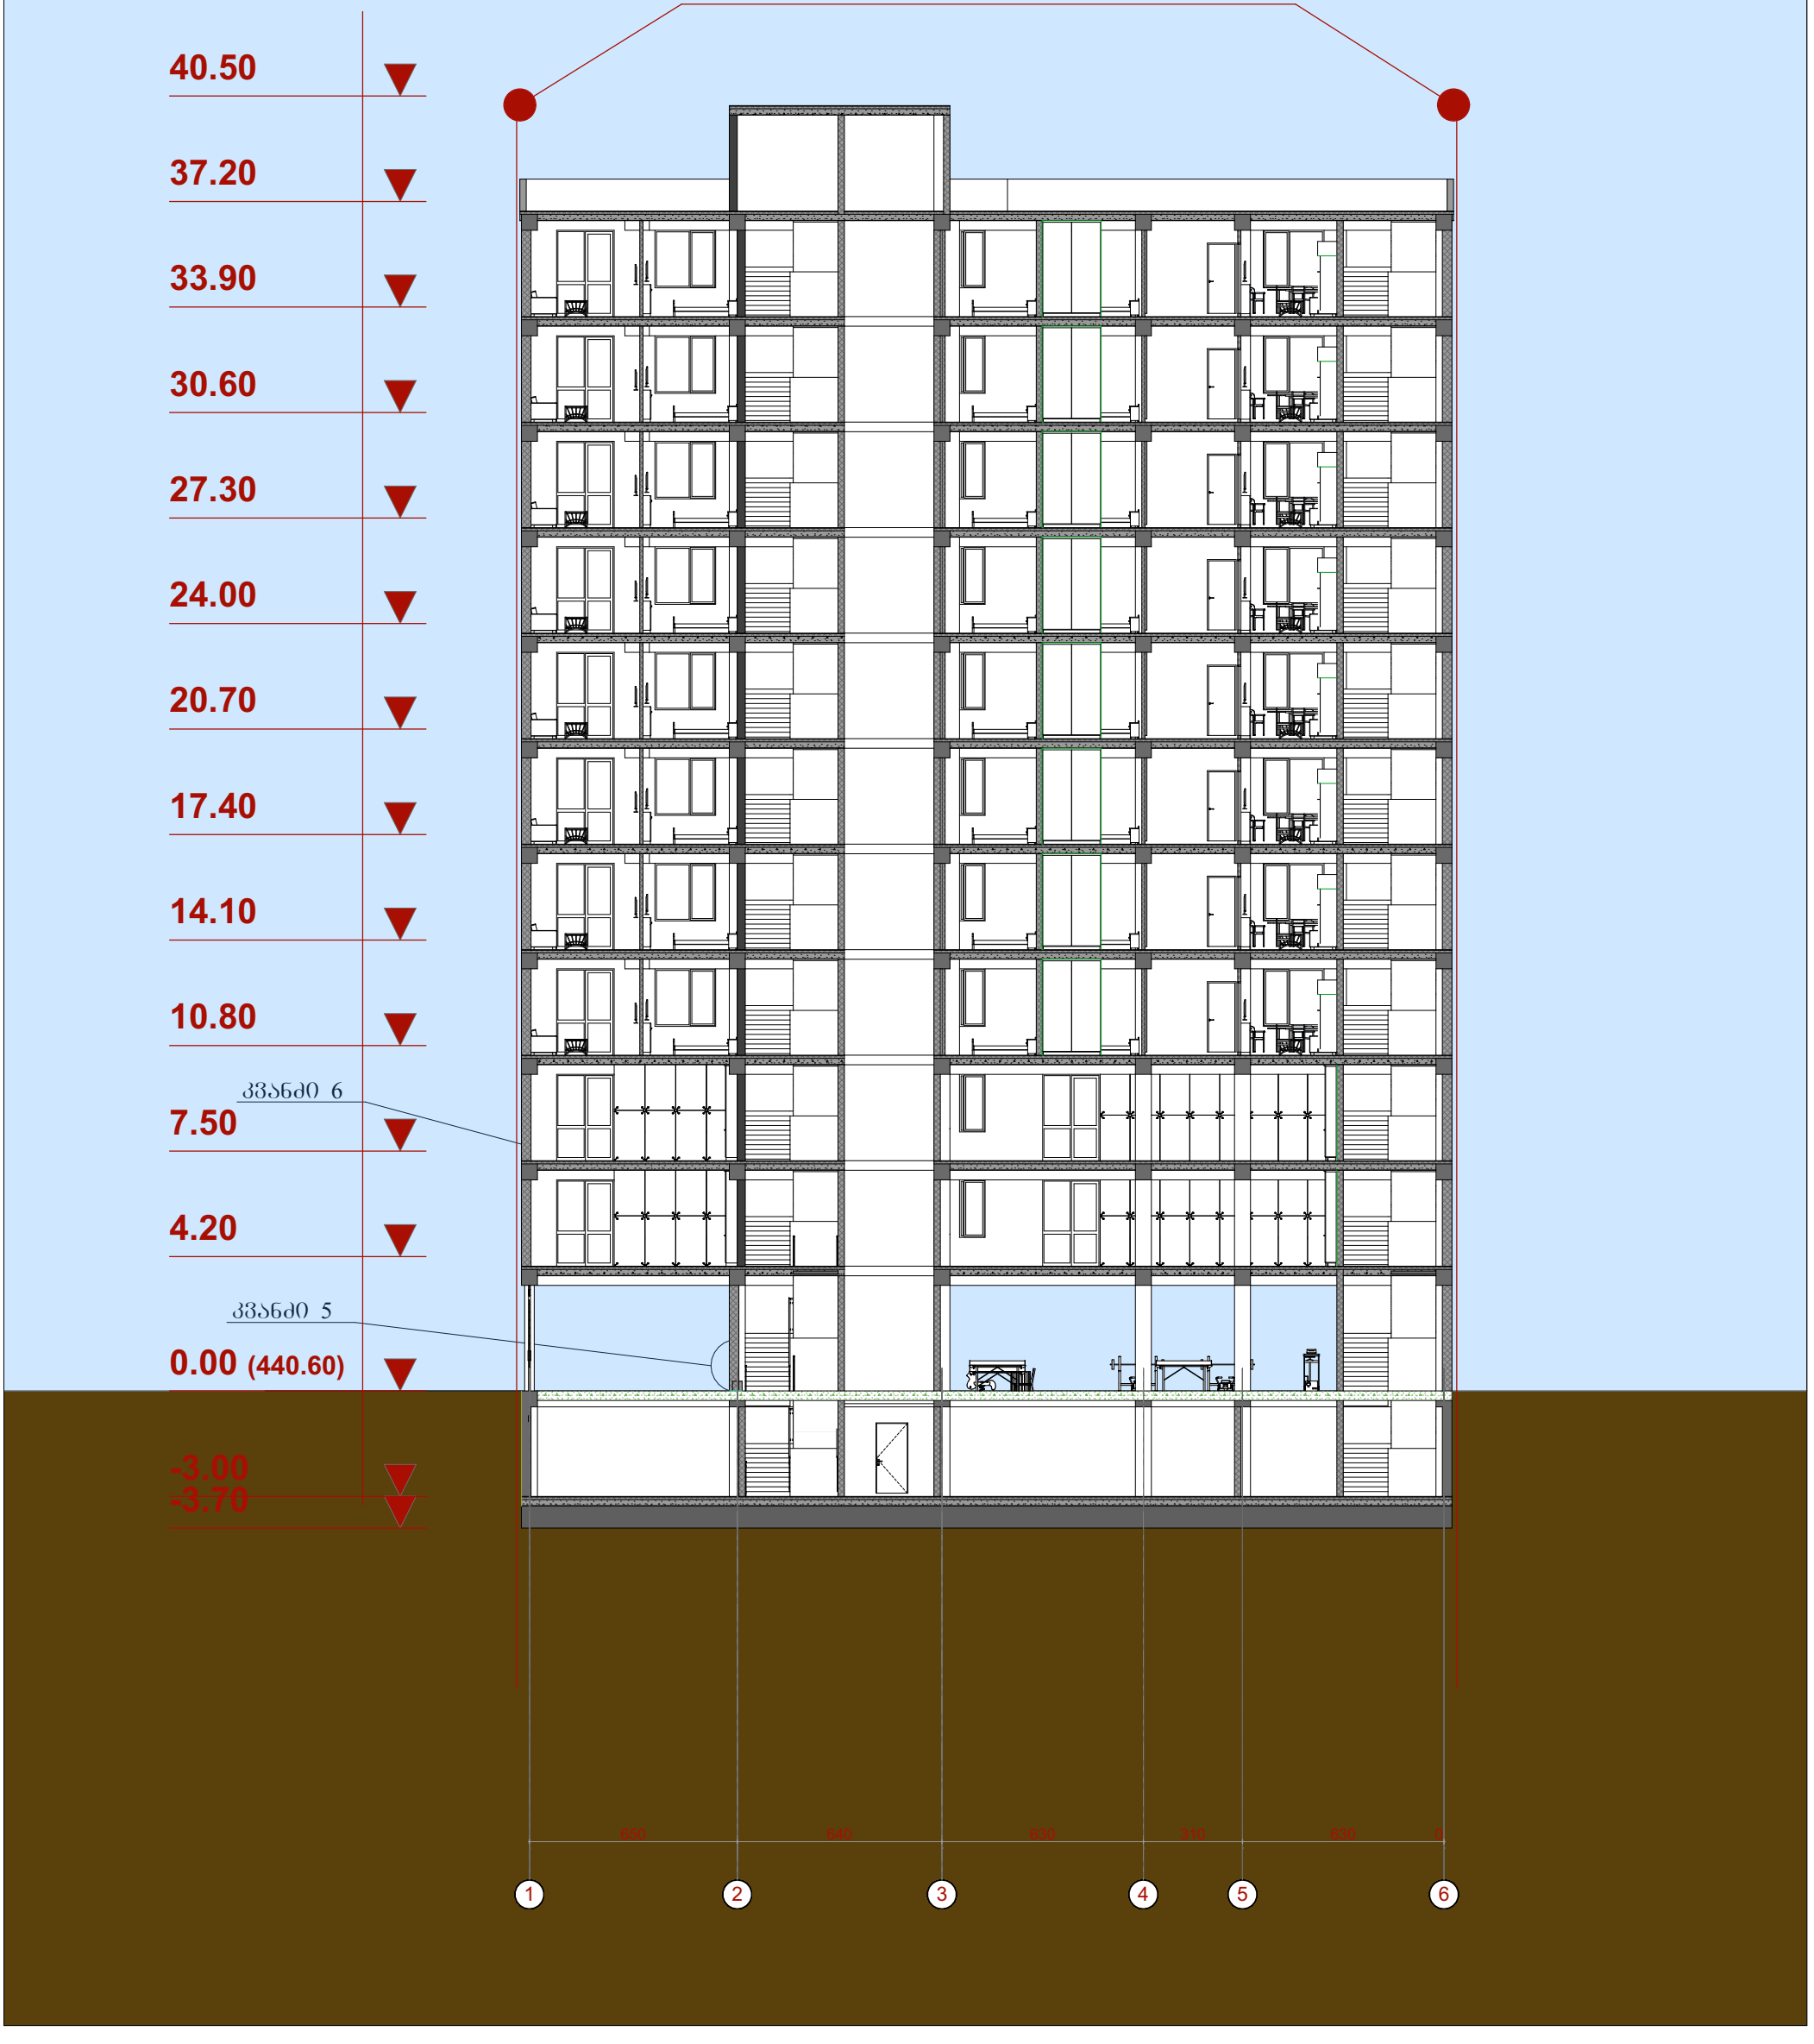


ჯვანძი -2

მოაჯირის ფრაგმენტული ნახაზი

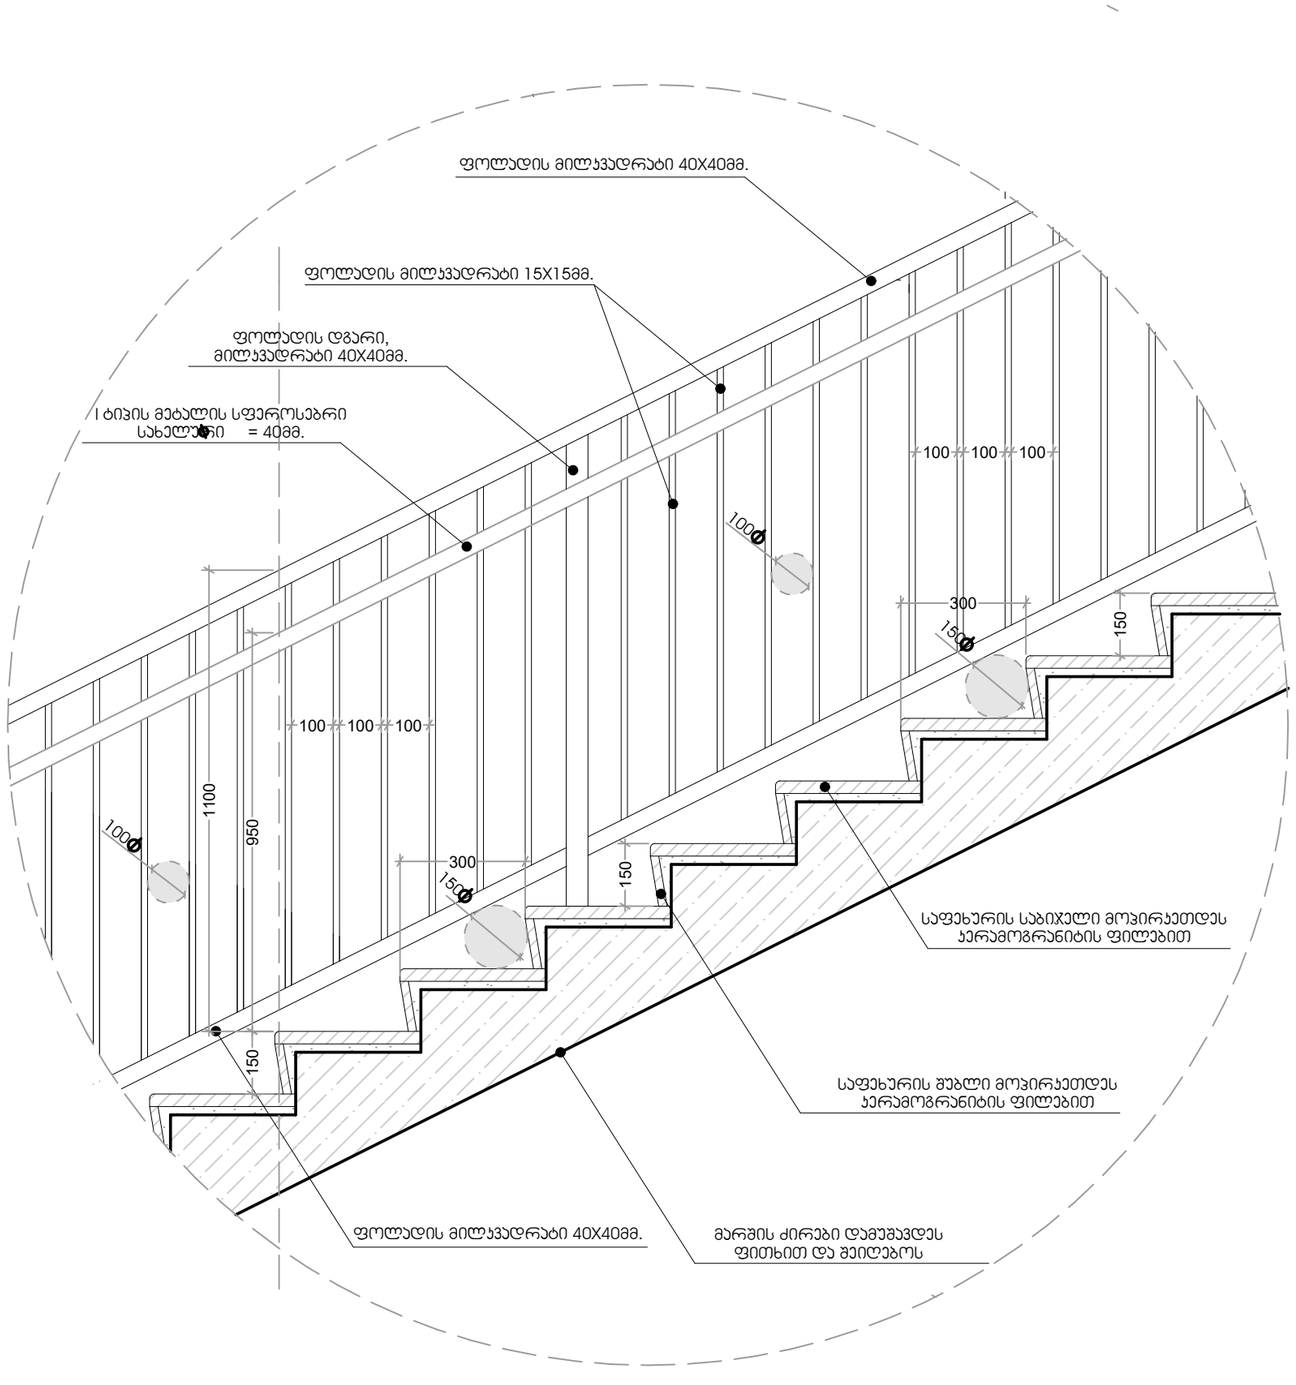


ᲐᲕᲐᲜᲫᲘ -3

ᲡᲐᲤᲔᲮᲣᲠᲘᲡ ᲛᲝᲕᲘᲠᲐᲯᲔᲗᲔᲑᲘᲡ ᲓᲔᲢᲐᲚᲘ

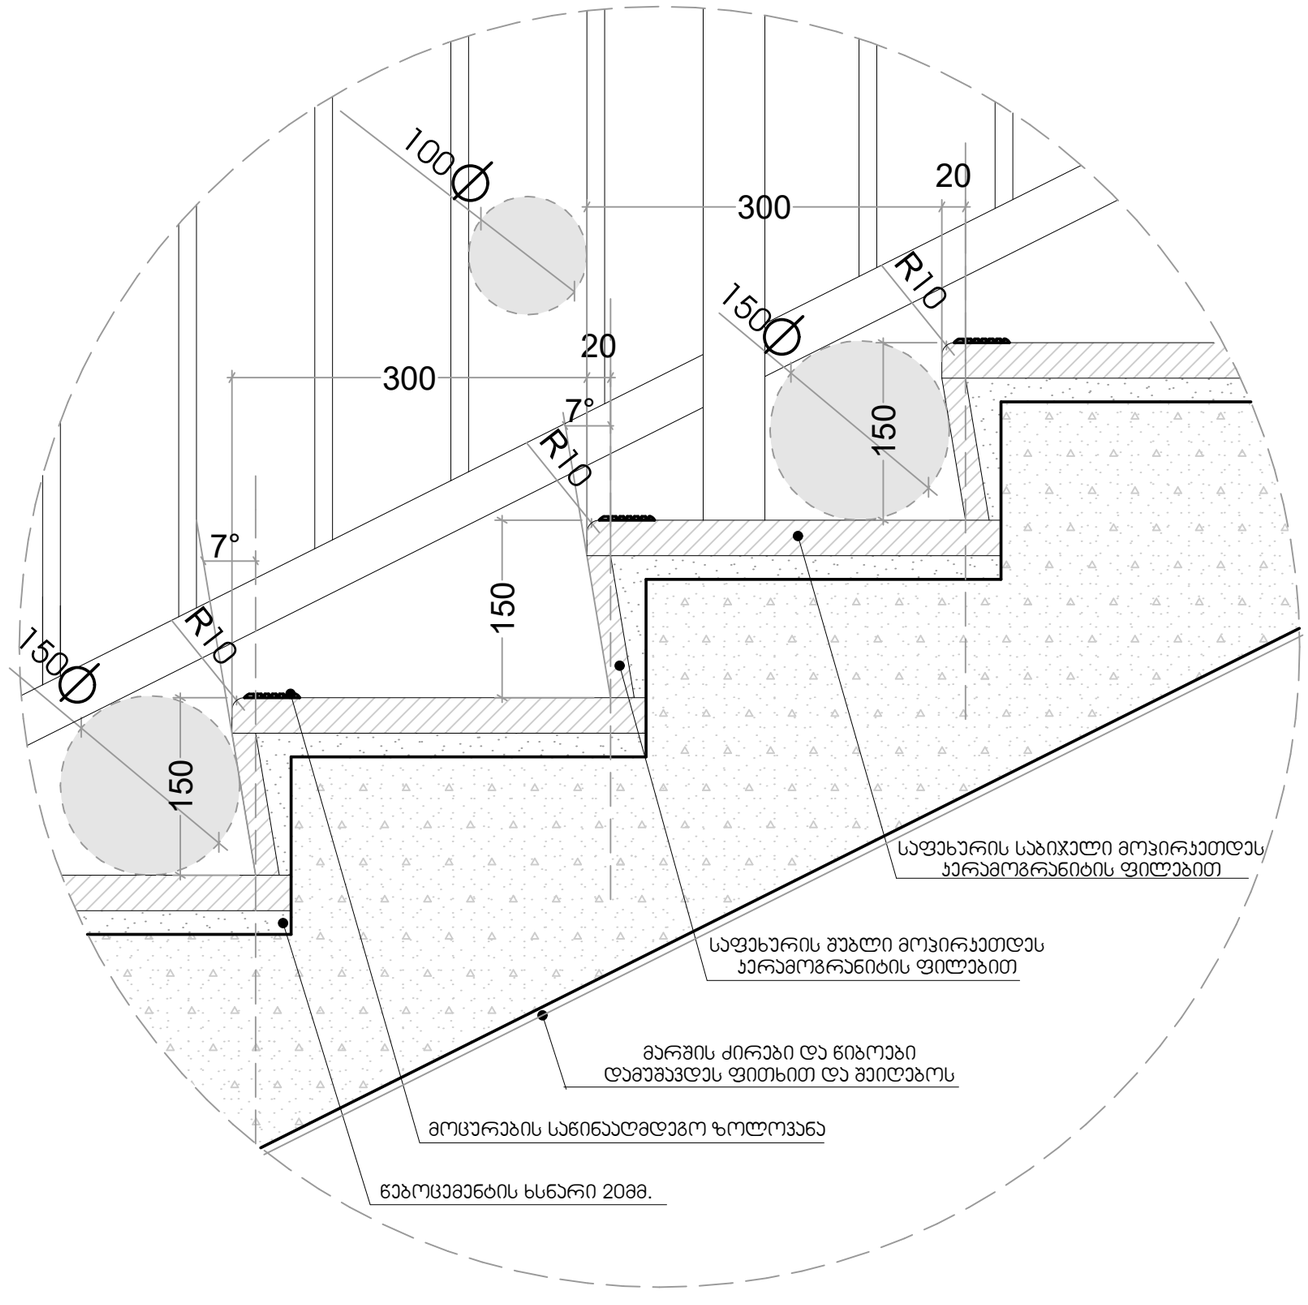


ჯვანძი -4

ჯიბის უჯრედში შემავალი ჯარის განშლა მ. 1:50

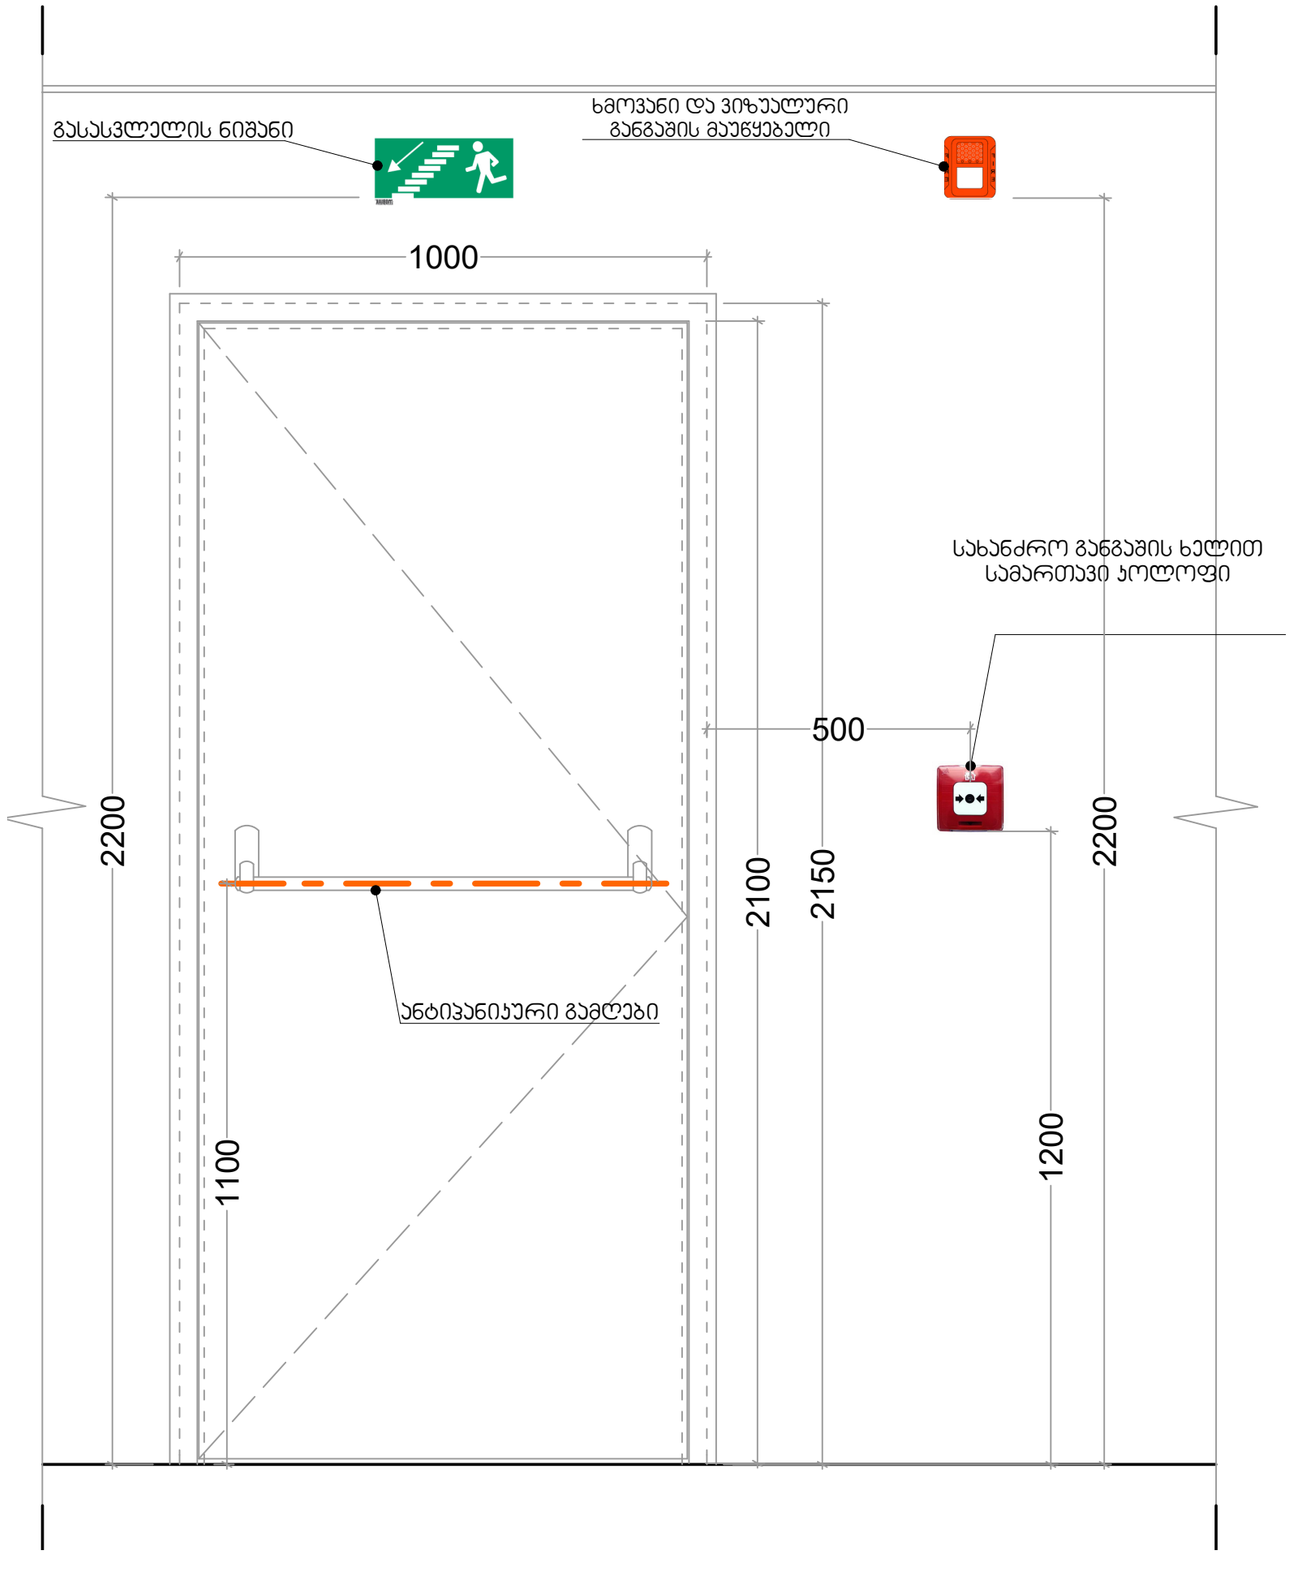


ჯვანძი -5

სახელურის დამაგრების ჯვანძი

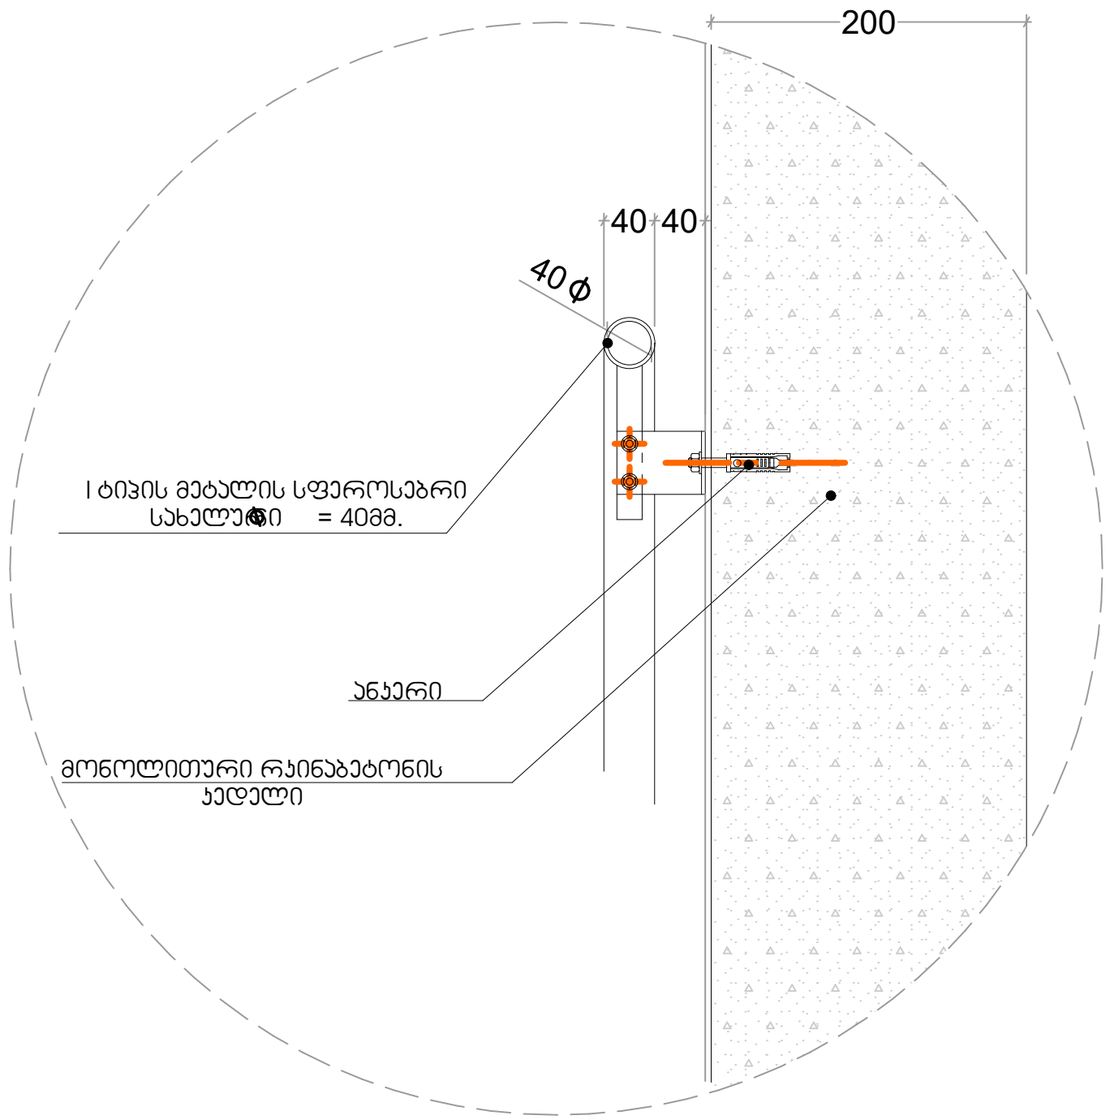


ჯვანძი -6

მოაჯირის დამაგრების დეტალი

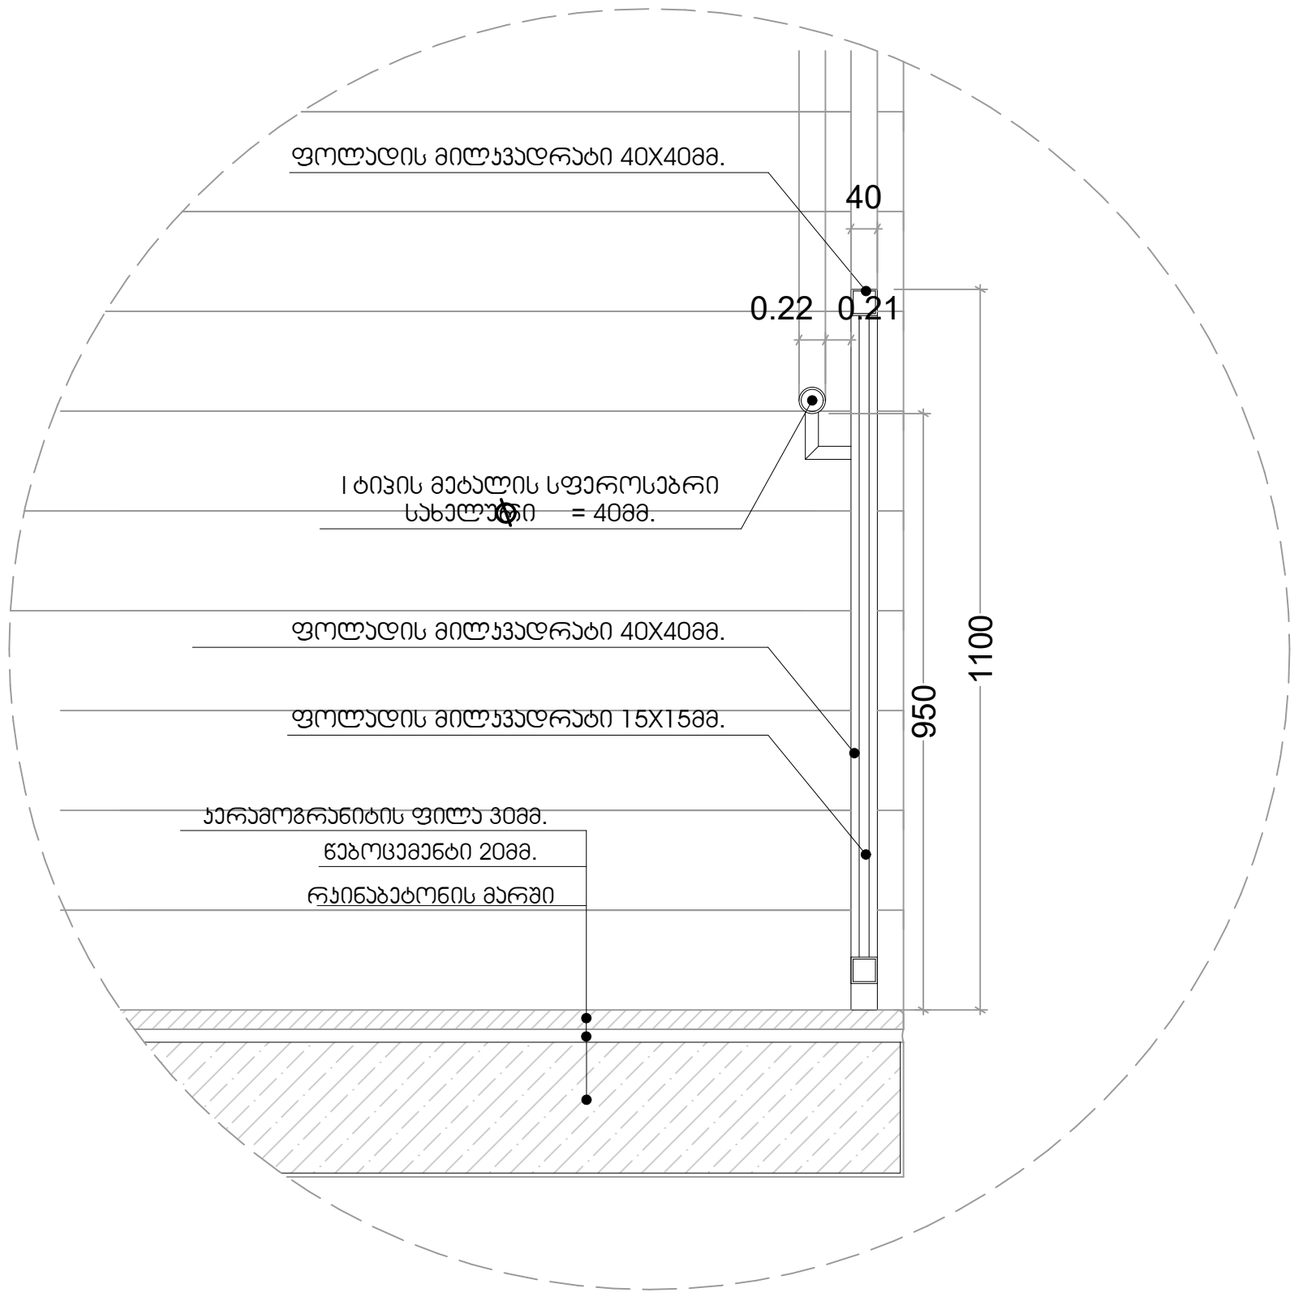

კვანძი 7

შენობის სახურავის ფრაგმენტი+37.20 ნიშნულზე მ1:50

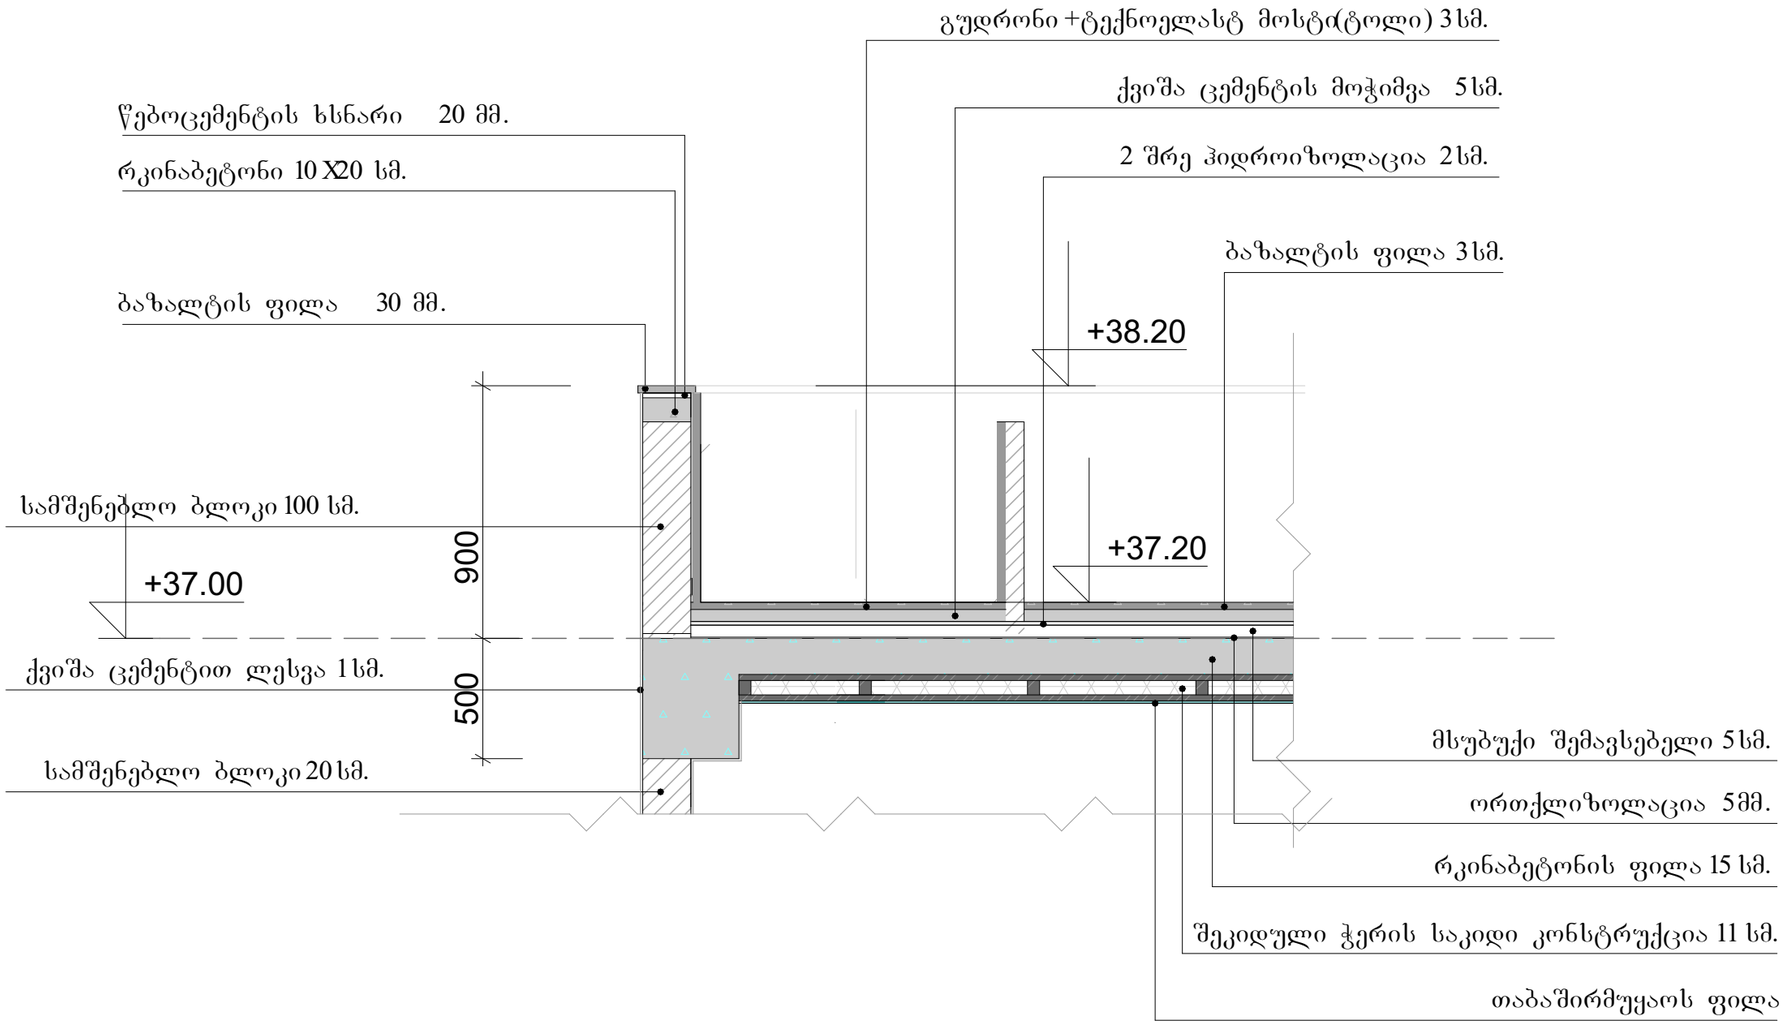

კვანძი-8

შენობის სახურავის ფრაგმენტი +40.50 ნიშნულზე მ1:50

