
მიწის ნაკვეთის ტოპოგრაფიული აზომვითი ნახაზი

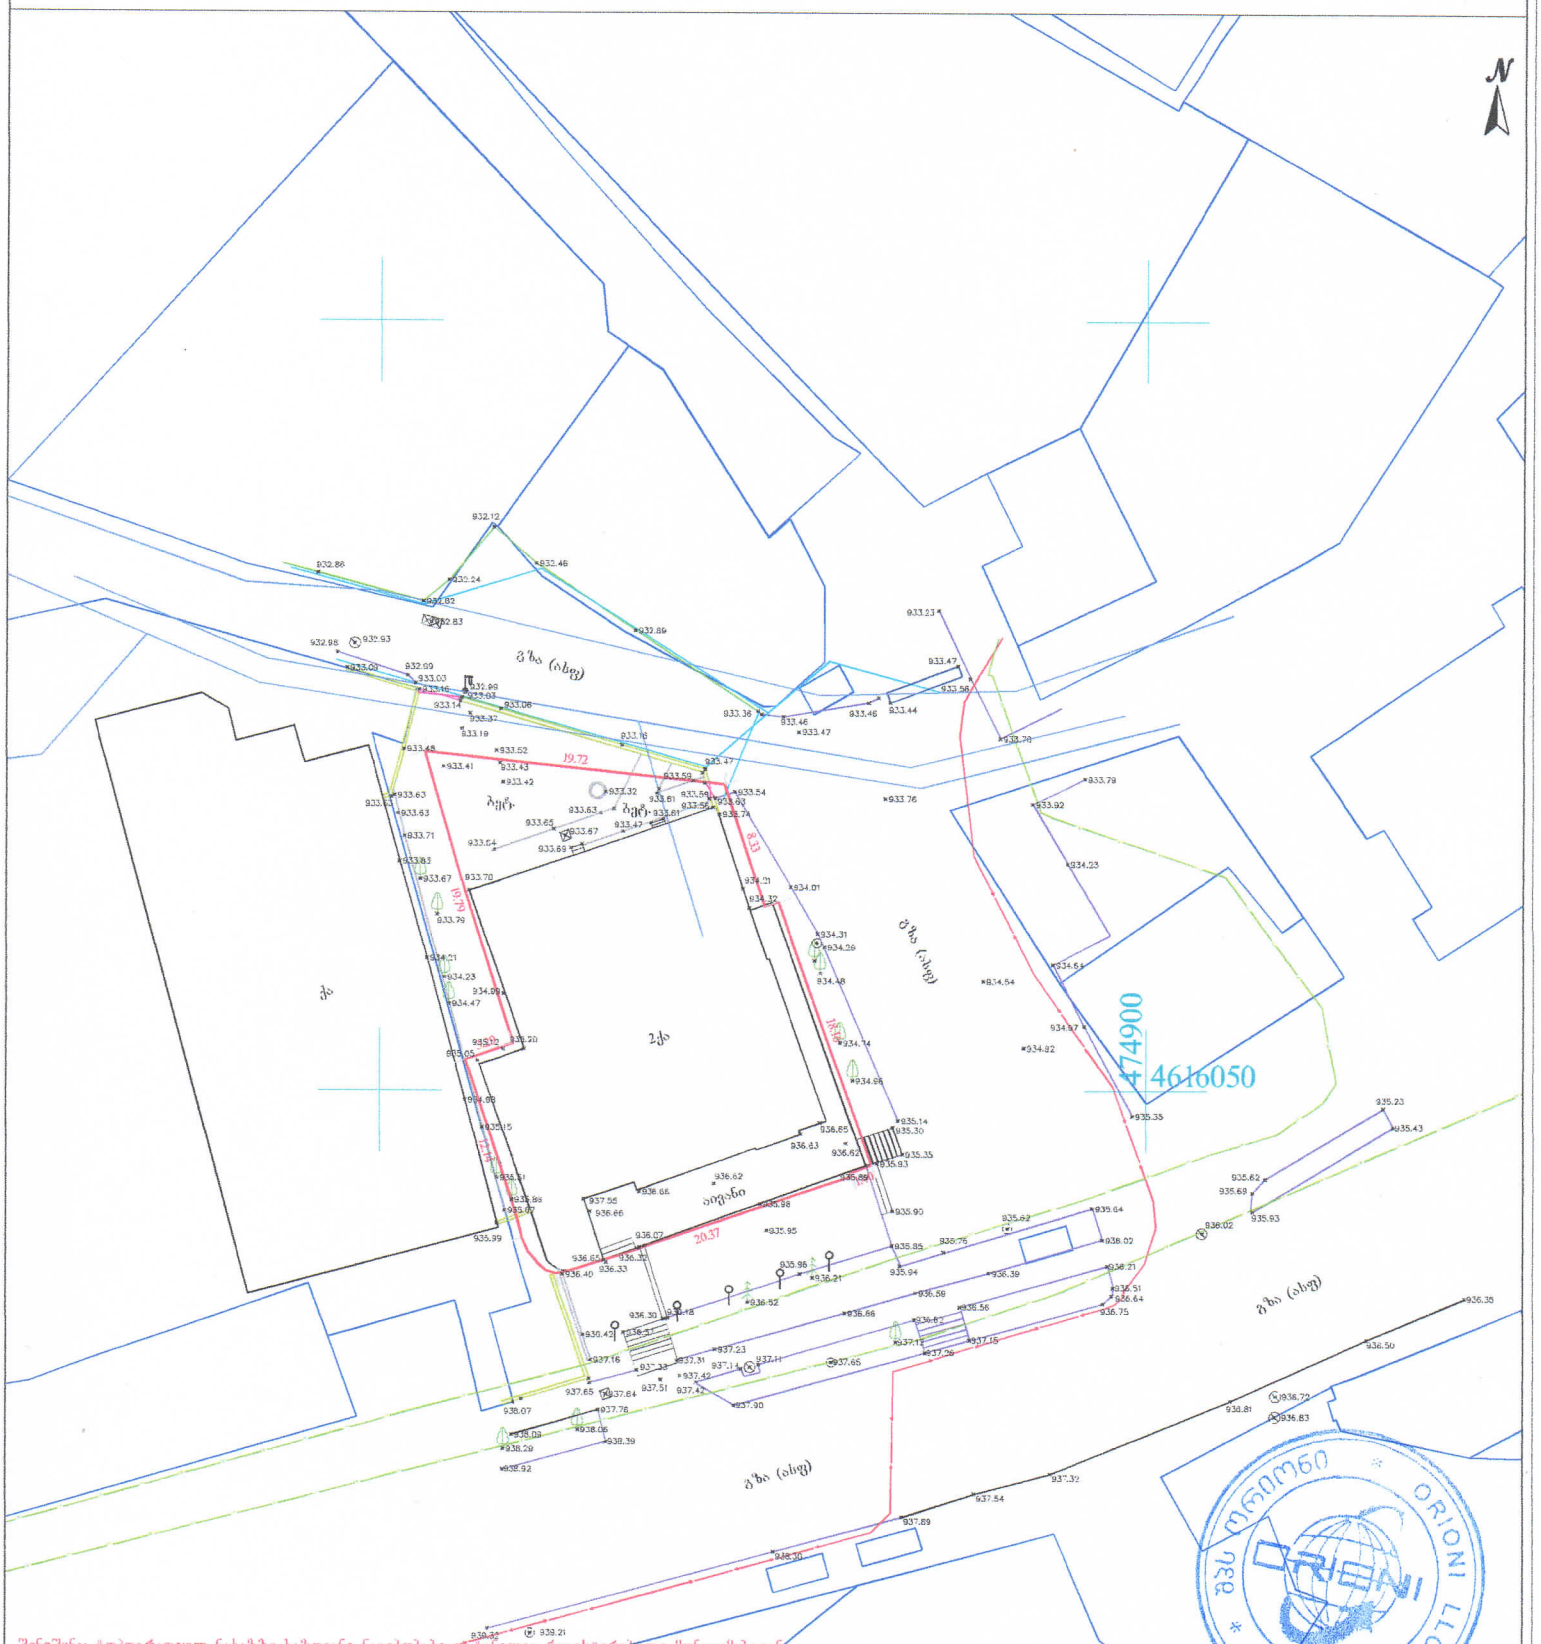

შენიშვნა: ტოპოგრაფიულ ნახაზზე ხაზოვანი ნაგებობები დაწრილია რეგისტრირებული მონაცემებიდან

პირობითი აღნიშვნები	შენიშვნა: მიწის სამუშაოები შეათანხმეთ შესაბამის კომუნიკაციის წარმომადგენლებთან			პროექცია UTM 38N საკოორდინატო სისტემა WGS 84	შპს„ორიონი" Ltd"orioni"
მიწისქვეშა კომუნიკაციები	ნაკვეთის საზღვარი	ბუჩქი	ცოცხალი ღობე	ღობე	ქ. ობილისი, ჩუბინაშვილის ქუჩა №4
კანალიზაცია	შენობა	ხეების რიგი	ხეების რიგი	ბორდიური	ტელ: +995 557-51-51-15
დენის კაბელი	არკა	ტრანსფორმატორი	ტრანსფორმატორი	ბეტონი	E-mail: Ltdorioni@mail.ru
გაზის მილი	ფარდული	რადიო ან ტელე ანძა	რადიო ან ტელე ანძა	კედელი	დირექტორი: მ. ცინცაძე
წყლის მილი	კიბე	ლამპიონები	ლამპიონები	საყრდენი კედელი	კომპ. უზრუნველყოფა: ზ. ცინცაძე
კავშირგაბმულობა	შადრევანი	ულუქტრო ბოძი	ულუქტრო ბოძი	ბილიკი	აზომა: მ. ცინცაძე
	ფოთლოვანი ხე	რკინიგზა	რკინიგზა	გზის კონტური	მისამართი: ქალაქი თბილისი, დაბა წყნეთი, ქუჩა რუსთაველი, N 1-ის მიმდებარედ; ქალაქთბილისი, დაბა წყნეთი, რუსთაველის ქუჩა N1; ქალაქთბილისი, დაბა წყნეთი, ქუჩა რუსთაველი, N1
	წიწვოვანი ხე	ტრანსფორმატორი	ტრანსფორმატორი	ფლატე	მაშტაბი 1:500
	ხეხილის ხე	ბენზინგასამართი სადგური	ბენზინგასამართი სადგური	წყლის კონტური	06.04.2022
	პალმა	ბალანი ხიების გადამცემი	მთიანარი იზოხიფსი	მთიანარი იზოხიფსი	