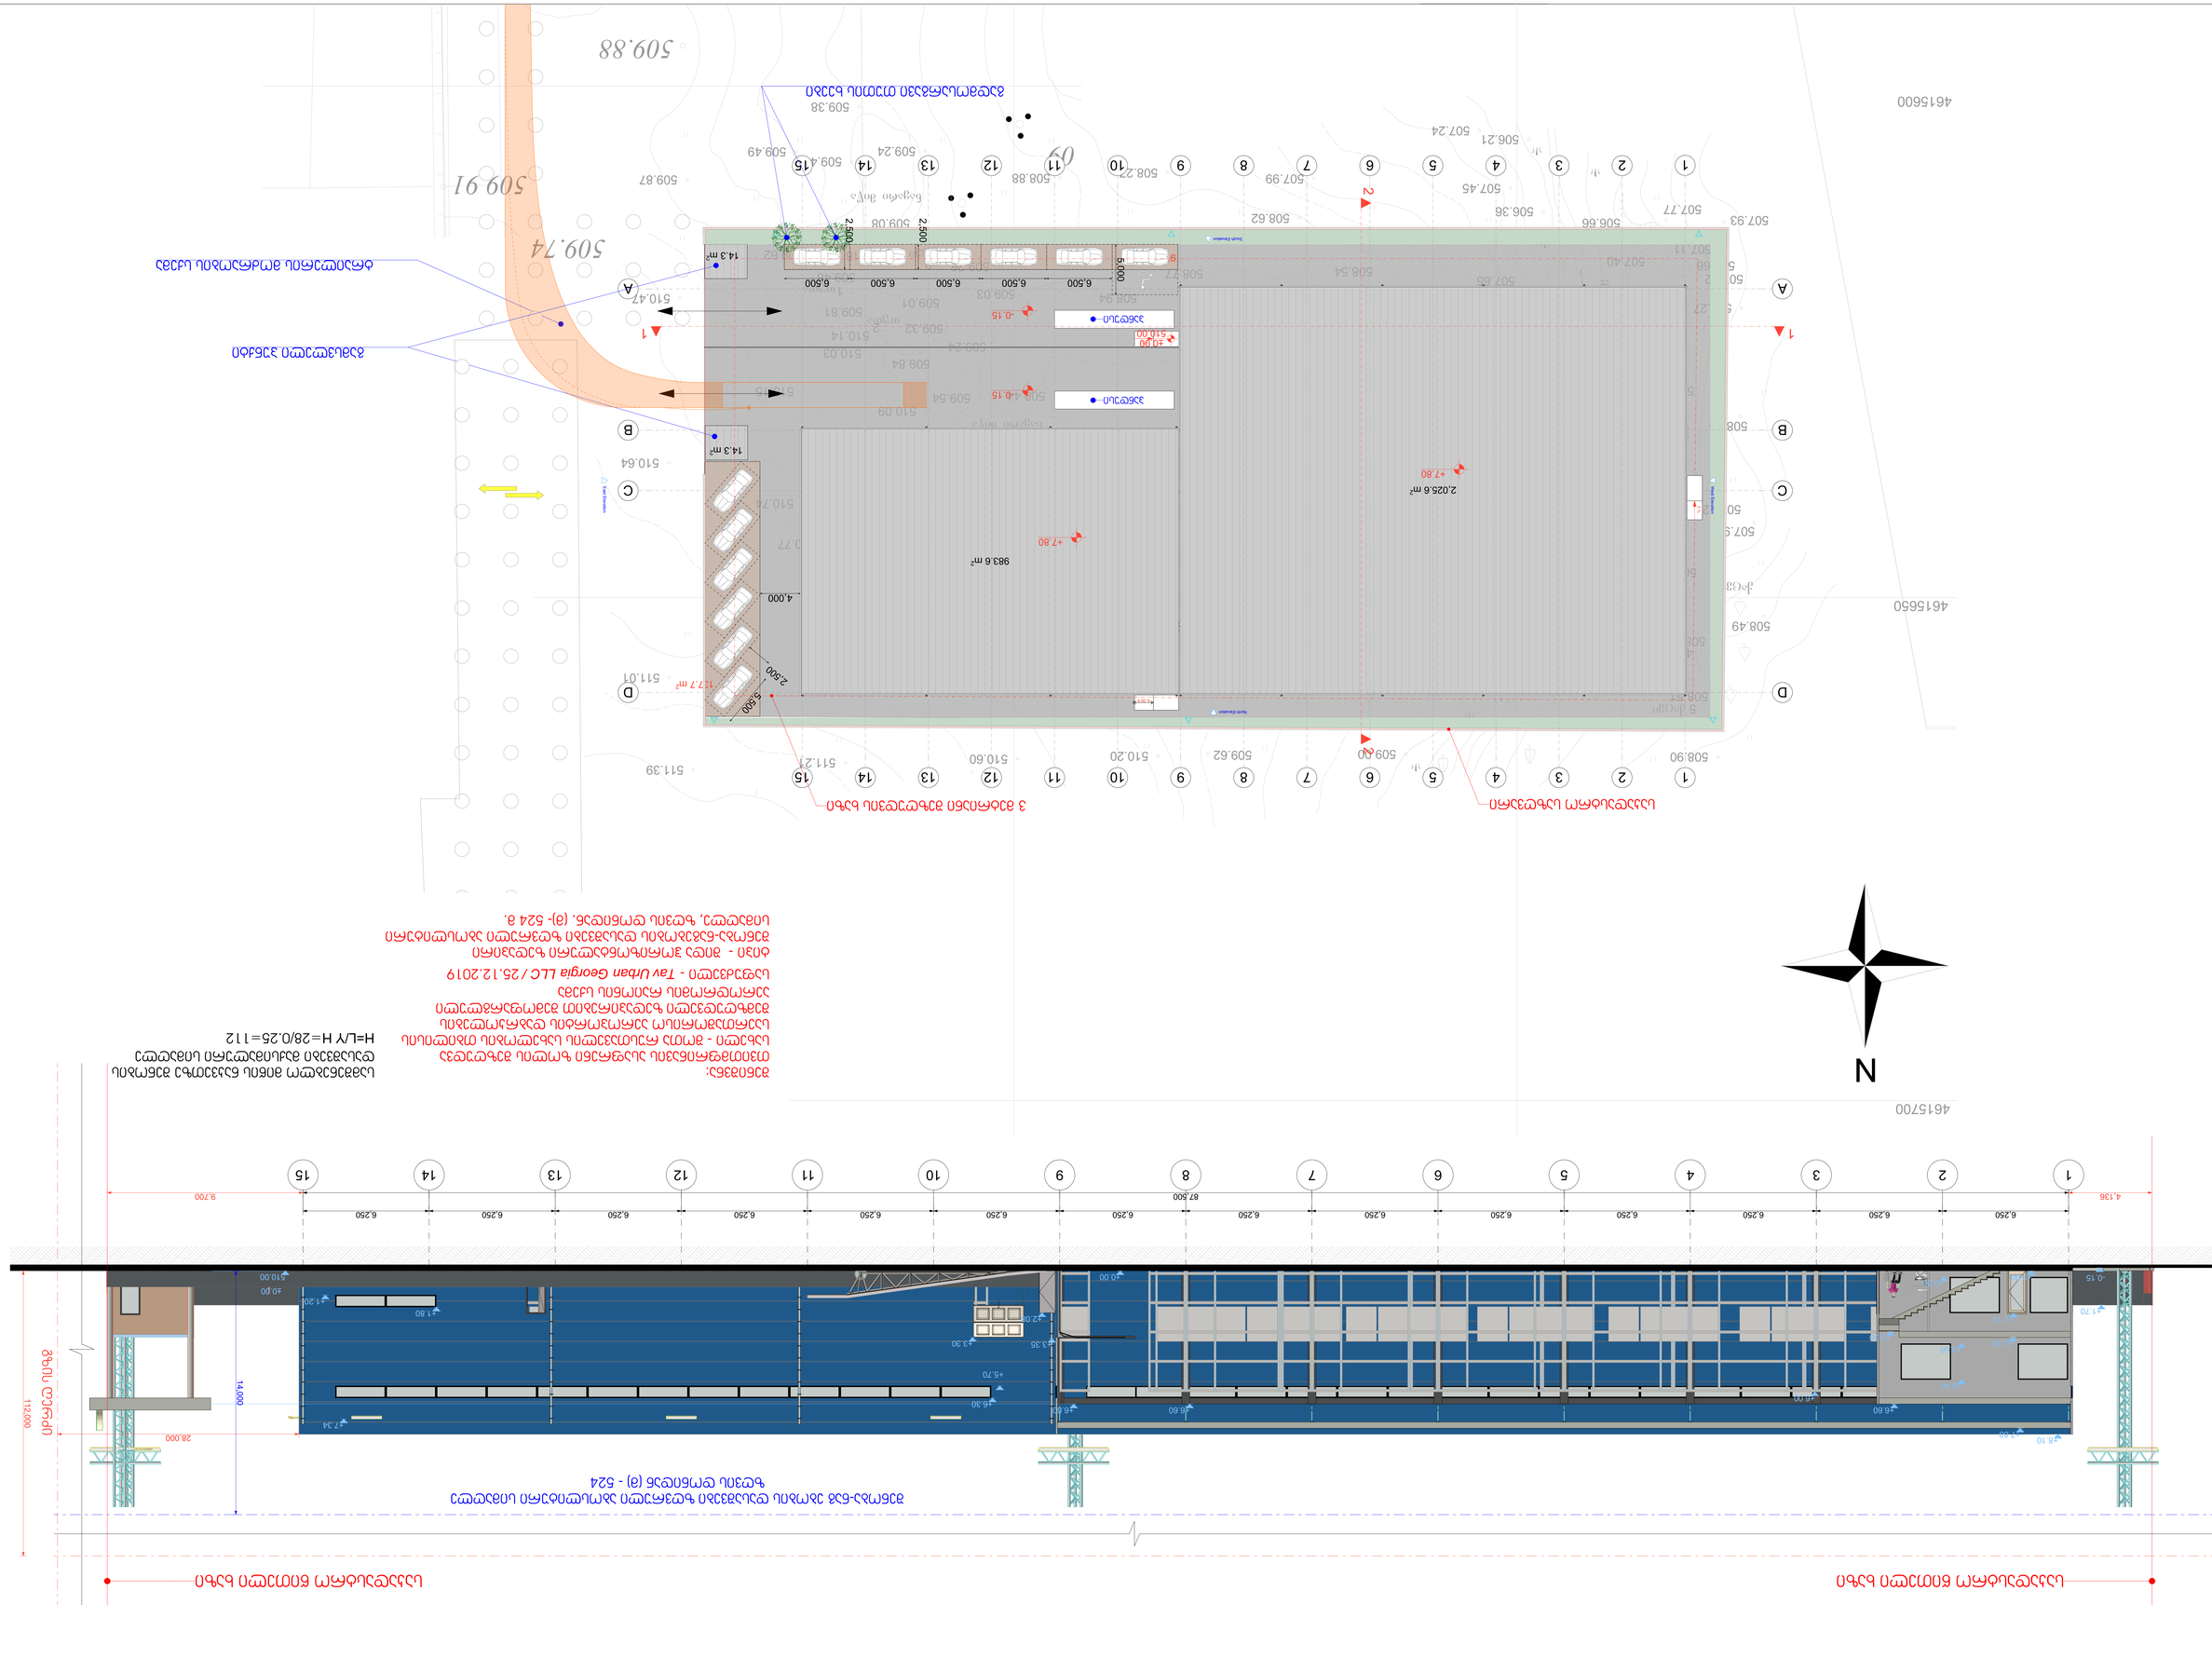
N
4615700
4615650
4615600
509.74
509.91
509.88
509.38
509.87
509.49
509.24
509.08
508.88
508.62
508.54
508.49
508.36
508.21
507.99
507.74
507.66
507.45
507.24
507.11
507.03
506.66
506.36
510.47
510.64
511.39
511.27
510.60
510.20
509.62
509.00
508.90
2,025.6 m²
+7.80
983.6 m²
+7.80
14.3 m²
14.3 m²
137.7 m²
2,500
2,500
5,500
4,000
6.500
6.500
6.500
6.500
2,500
5,000
-0.15
-0.15
-0.15