







ფასადი ა-კ ღერძებში

პროექტის დასახელება, მისამართი
მრავალფუნქციური შენობა მზიურის მიმდებარედ ქ.თბილისი, ჩიხი ჭავჭავაძე □37

პირობითი აღნიშვნები			
	საკადასტრო საზღვარი		ბეტონის მონოლითი კედელი
	იატაკის ნიშნული		ბლოკის კედელი
	ჭრილის ხაზი		აგურის კედელი
	ღერძის ხაზი		თაბაშირ-მუყაოს ტიხარი

სტადია	პროექტი
თარიღი	04.06.2021
ფორმატი	A1
მასშტაბი	1:100

არქიტექტორი	გ.ჭყონია	
არქიტექტორი	გ.სამხარაძე	
არქიტექტორი	ვ.აფანასევი	
არქიტექტორი	ა.ზვიადაური	
შეამოწმა		

შ. პ. ს.
"მიდამო"

არქიტექტურა & დიზაინი

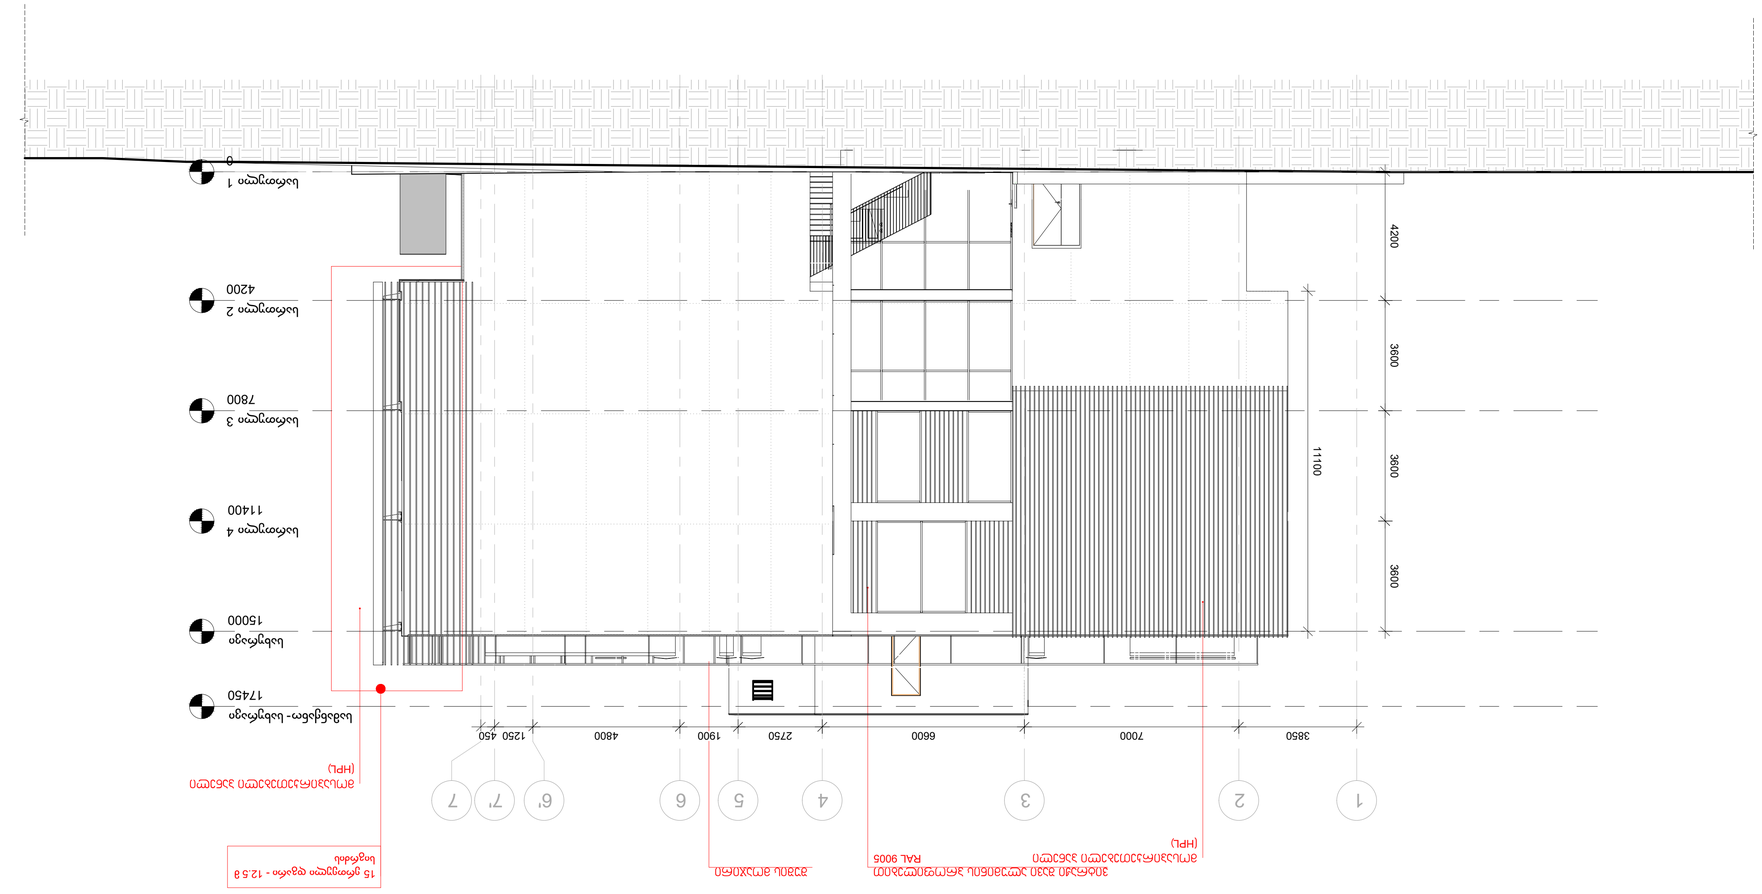
1
2
3
4
5
6
6'
7
7'
3850
7000
6600
2750
1900
4800
1250
450
11100
3600
3600
3600
4200
15000
17450

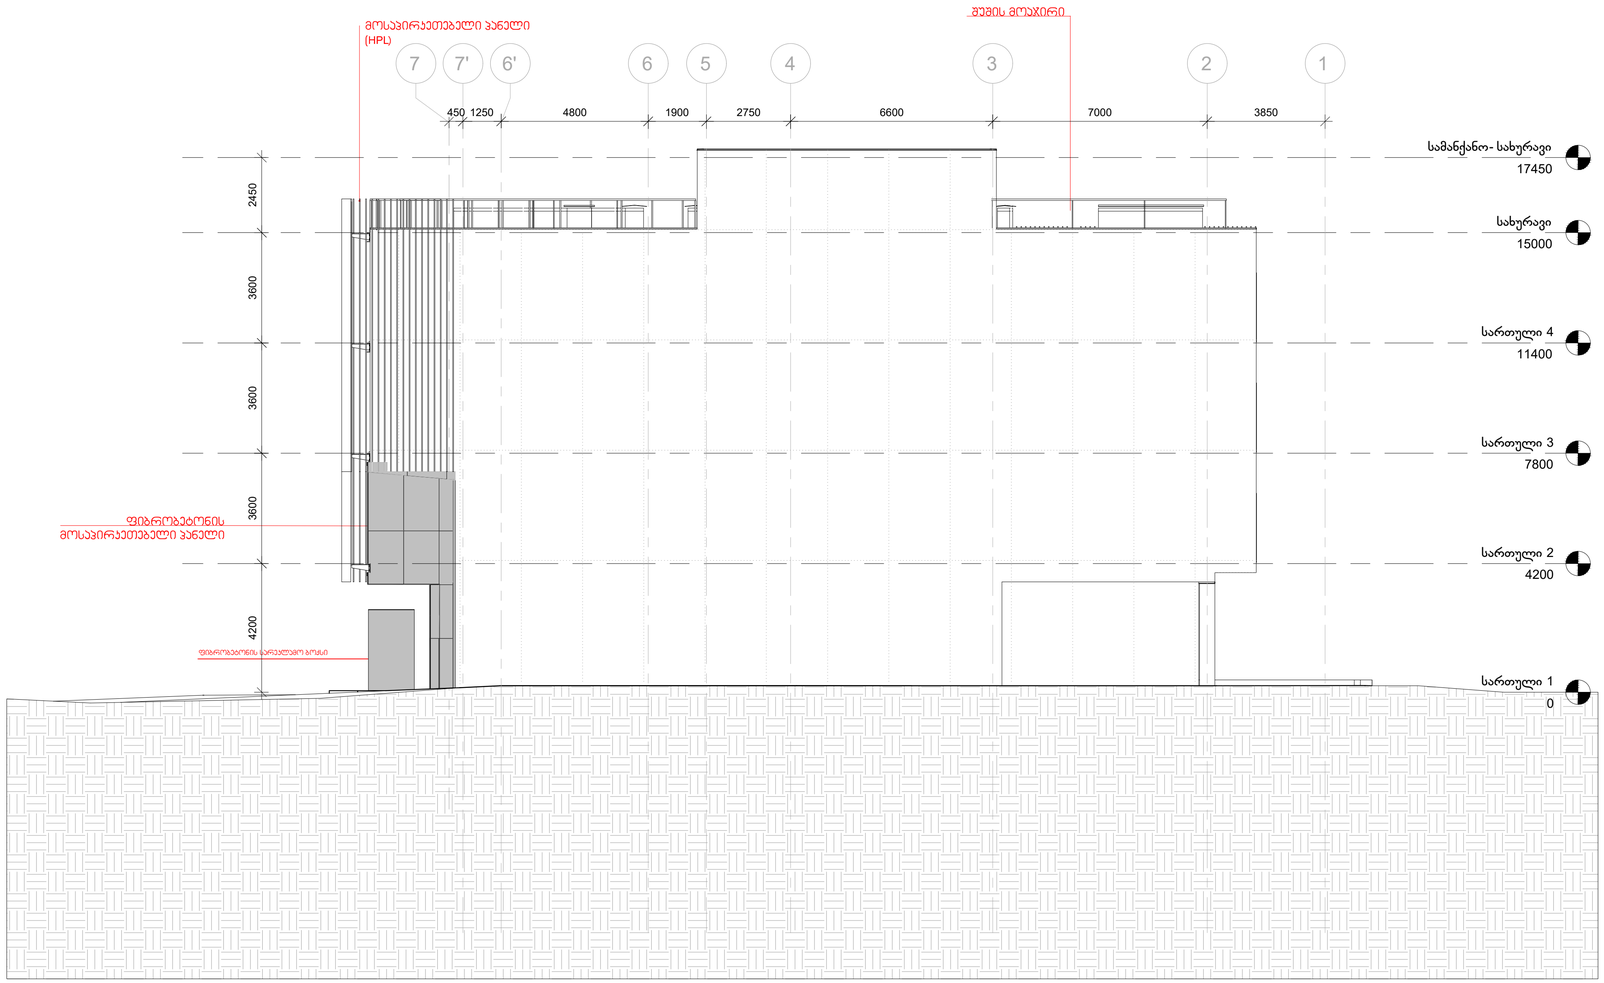

ფასადი 7-1 ღერძებში

პროექტის დასახელება, მისამართი
მრავალფუნქციური შენობა მზიურის მიმდებარედ ქ.თბილისი, ჩიხი ჯავჯავაძე □37

პირობითი აღნიშვნები			
	საჯდასტრო საზღვარი		ბეტონის მონოლითი კედელი
	იატაკის ნიშნული		აღურის კედელი
	ჭრილის ხაზი		აგურის კედელი
	ღერძის ხაზი		თაბაშირ-მუყაოს ტიხარი

სტადია	პროექტი
თარიღი	04.06.2021
ფორმატი	A1
მასშტაბი	1:100

არქიტექტორი	გ.ჭყონია	
არქიტექტორი	გ.სამხარაძე	
არქიტექტორი	ვ.აფანასევი	
არქიტექტორი	ა.ზვიადაური	
შეამოწმა		

შ. პ. ს.
"მიდამო"

არქიტექტურა & დიზაინი

განშლა 1

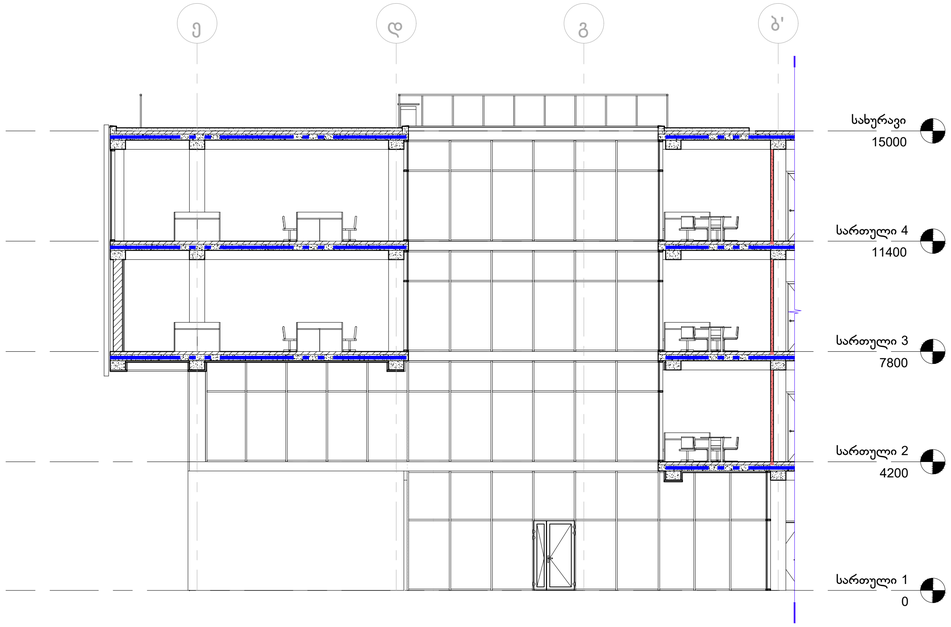

განშლა 2

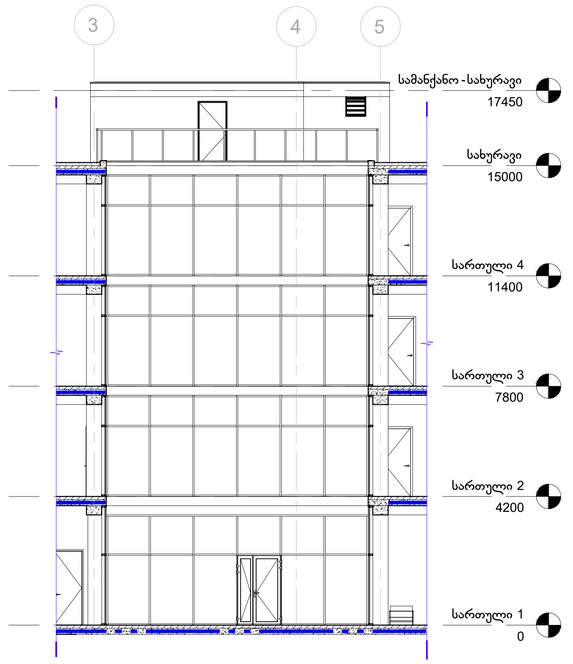

განშლა 3

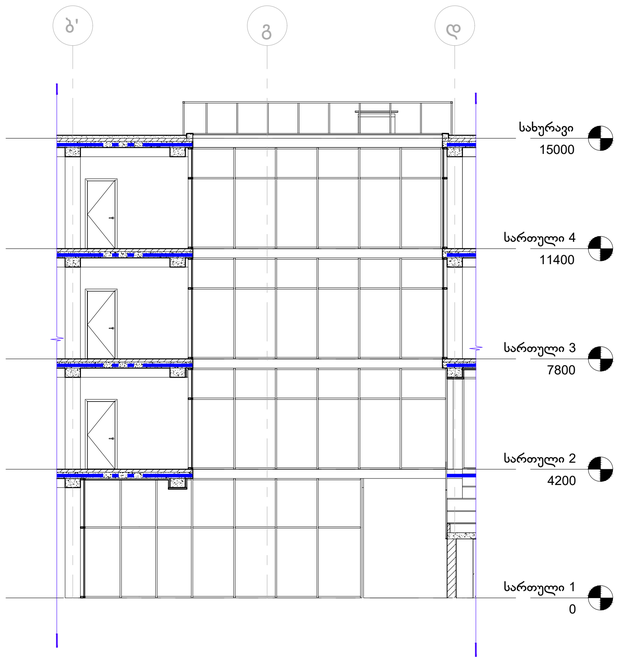

განშლა 4

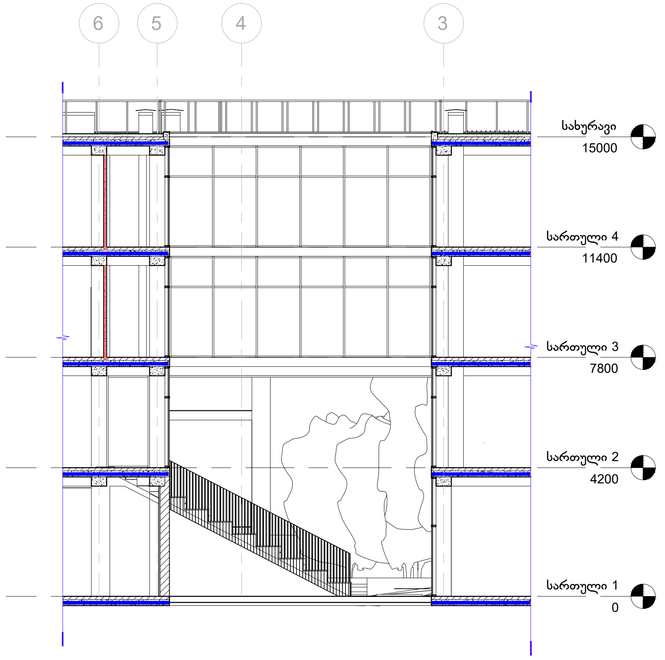

პროექტის დასახელება, მისამართი

მრავალფუნქციური შენობა მზიურის მიმდებარედ
ქ.თბილისი, ჩიხი ჭავჭავაძე □37

პირობითი აღნიშვნები

	საკადასტრო საზღვარი		ბეტონის მონოლითი კედელი
	იატაკის ნიშნული		ბლოკის კედელი
	ჭრილის ხაზი		აგურის კედელი
	ღერძის ხაზი		თაბაშირ-მუყაოს ტიხარი

სტადია	პროექტი
თარიღი	04.06.2021
ფორმატი	A1
მასშტაბი	1:100

არქიტექტორი	გ.ჭყონია	
არქიტექტორი	გ.სამხარაძე	
არქიტექტორი	ვ.აფხანასევი	
არქიტექტორი	ა.ზვიადაური	
შეამოწმა		

შ. პ. ს.
"მიდამო"

არქიტექტურა & დიზაინი