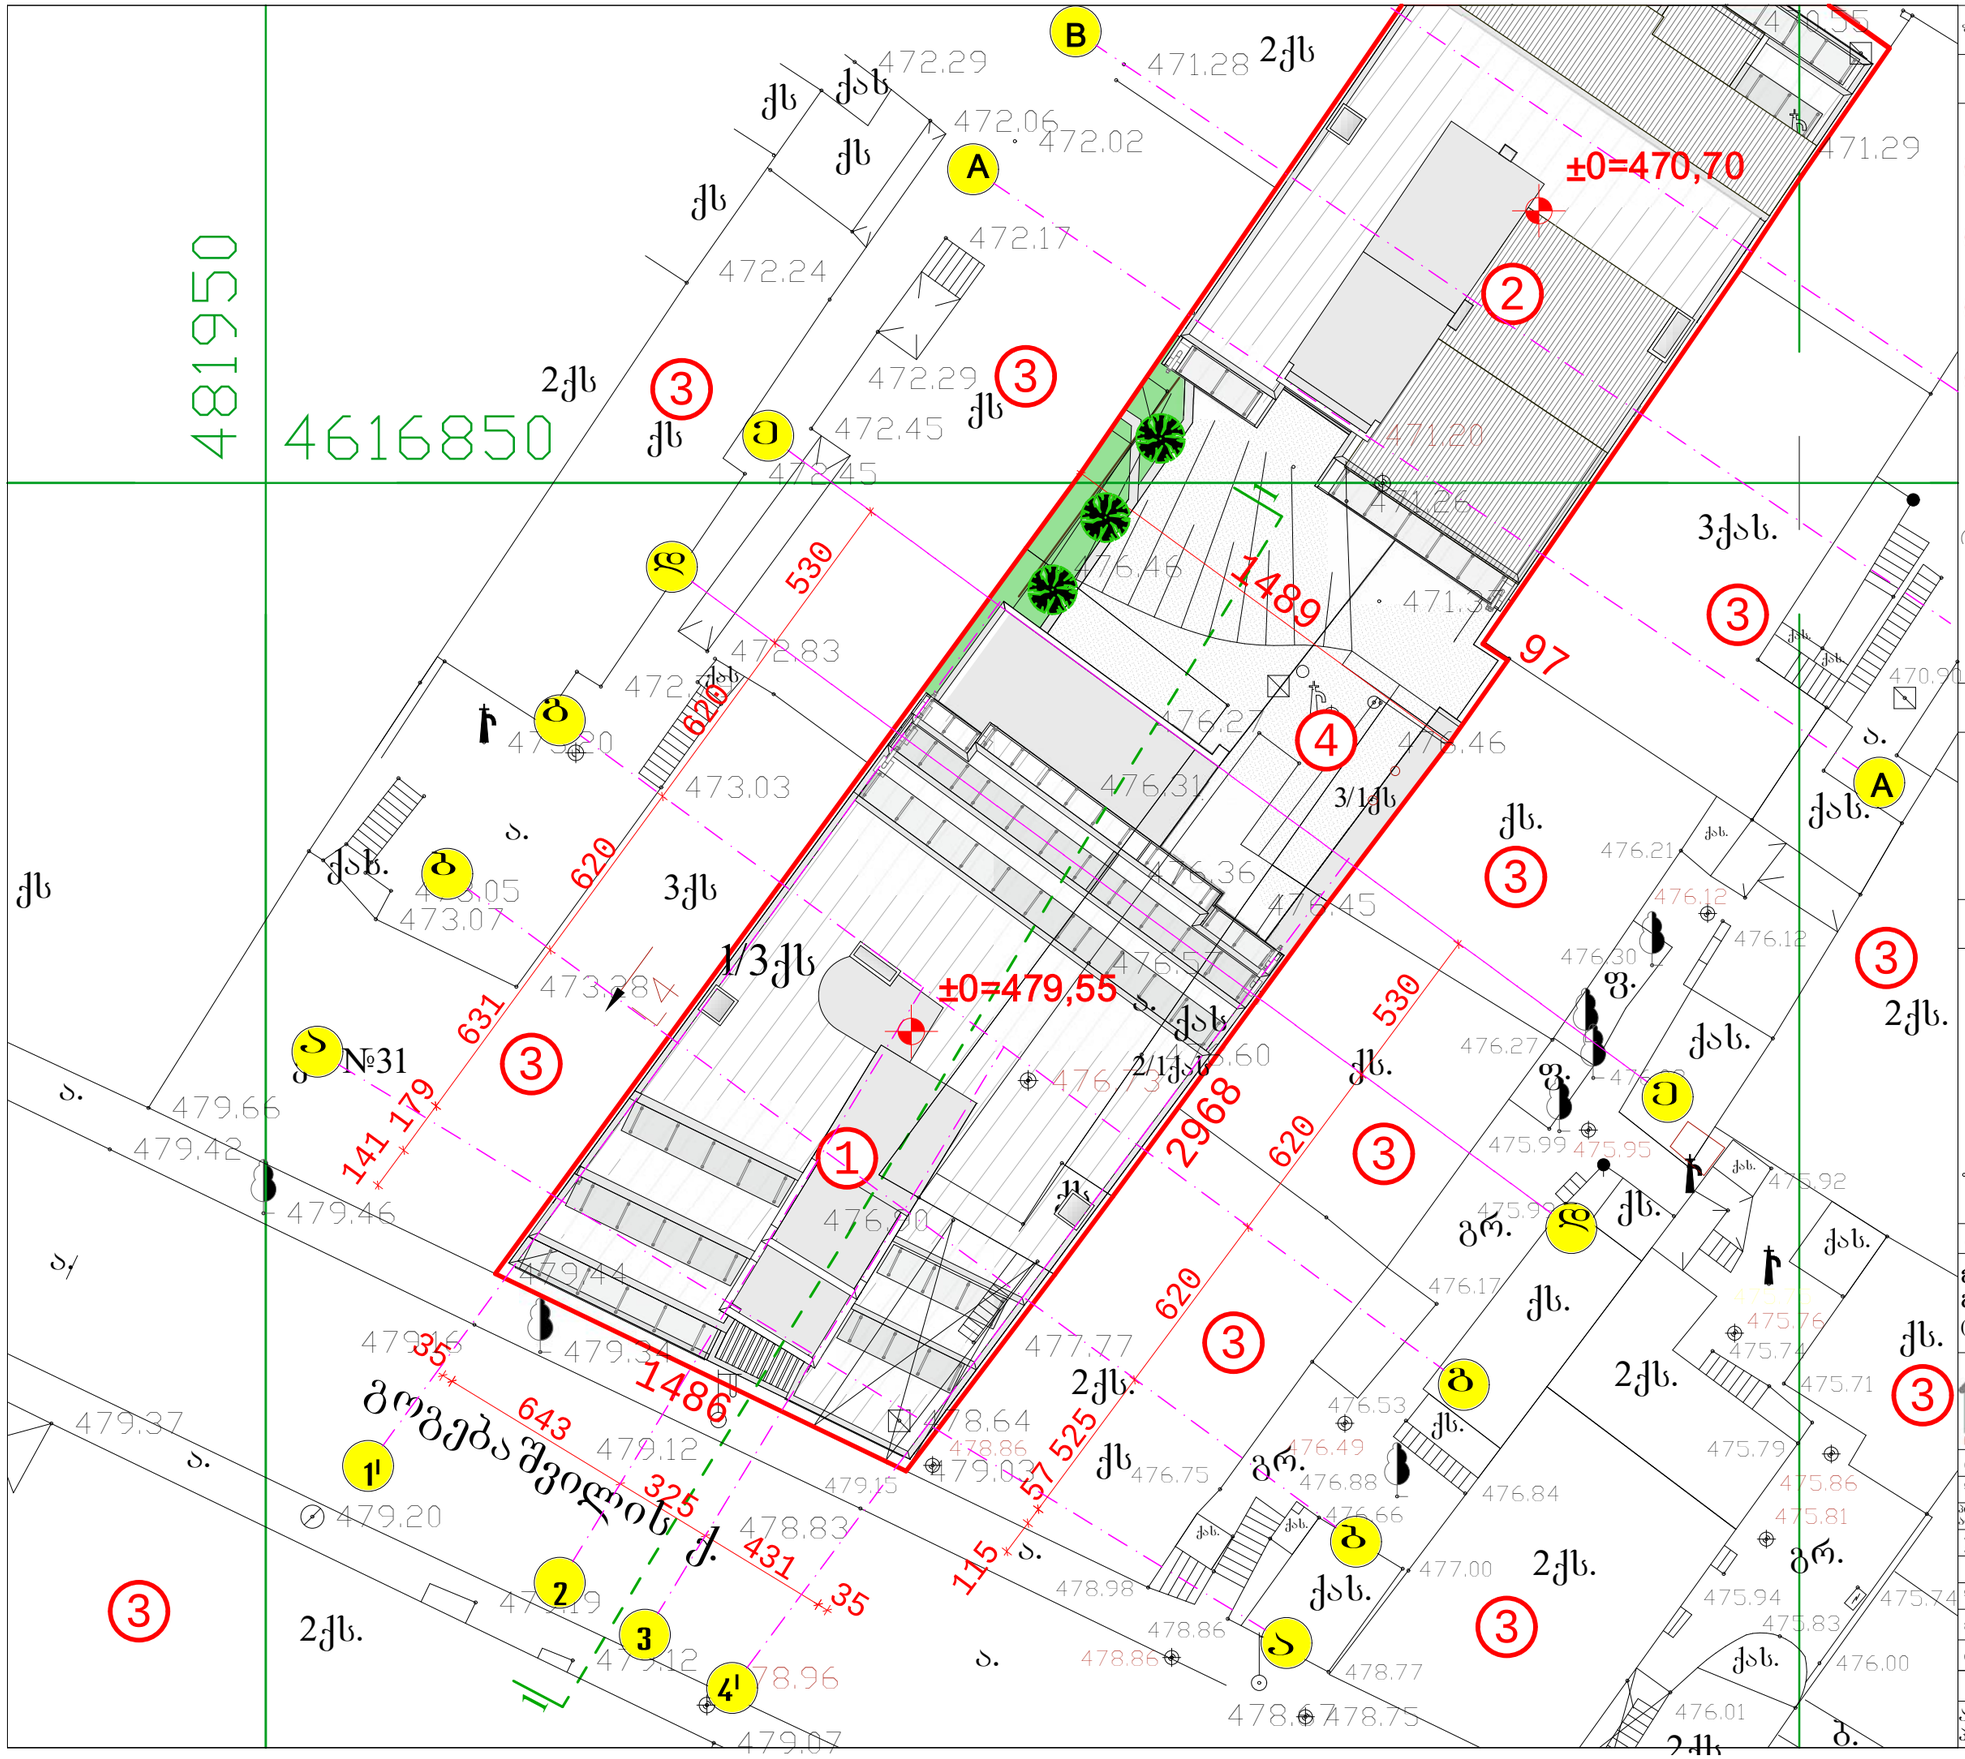


ფორმატი A-3

თბილისი 2015 წ.

დაკვეთა №

ექსპლიკაცია:

1. გოგებაშვილის ქ. №29
2. ხოშტარიას ქ. №32
3. მიმდებარე 1-2-3 სართულიანი განაშენიანება
4. პანდუსი

პირობითი ნიშნები

შენიშვნები:

გენგეგმაში რეკონსტრუქციის შემდეგ ცვლილებები არ არის

პროექტის სახელწოდება

მრავალბინიანი საცხოვრებელი შენობა გოგებაშვილის №29-ში

(რეკონსტრუქცია-ფართების კორექტირება)

შპს „ბინაინვესტი„

ქ. თბილისი, გუდიაშვილის №9

თანამდებობა	გვარი	ხელმოწერა	თარიღი
დირექტორი	ნ. ჯაფარიძე		
არქიტექტორი	ო. ჯაფარიძე		
პროექტის ავტორები	ო. ჯაფარიძე		
	მ. გოლძაძე		
დაამშვაბა	ო. ჯაფარიძე		
მასშტაბი	1:200	გენგეგმა	
თარიღი			
სტადია		ფურცლები	ფურცელი
არქიტექტურული პროექტი			