GSPublisherVersion 0.1.100.100

685 680 195 50 595 300 250 305 50 315 520

-6.500

-3.800

-3.500

-0.300

+0.00=446.1

+4.200

+4.500

+7.500

+7.800

+10.800

+11.100

+14.100

+14.400

+17.400

+17.700

+20.700

+21.000

+24.000

+24.300

+28.300

+28.600

78

101

40

მიწის საკონტროლო დონე

შენობის სიმაღლე მიწის საკონტროლო დონიდან 29 55. მ

მელიქიშვილის გამზ

.

წითელი ხაზი

წითელი ხაზი

ბოლო დაკავებული იატაკის სიმაღლე სახანძრო მანქანის მისადგომიდან 25 55. მ

11 10

9

`

9

8

7

6

5

4

3

2

1

ტერიტორიის საკადასტრო საზღვარი

ჭრილი

1

-

1

S.p.s.

`qalaqproeqti

~

მრავალფუნქციური
კომპლექსი

ხელმოწერა
მ. მახათაძე

თანამდებობა

ფურც

#

დირექტორი

გვარი, სახელი

დამკვეთი

მასშტაბი თარიღი
არქ.პროექტი

სტადია ფორმატი სულ.ფურც

მთ. არქიტექტორი

ა1 100 2022 ლ.ცინცაძე

არქიტექტორი

ვ.ამისულაშვილი ქ.თბილისი, მთაწმინდის

რაიონი, მელიქიშვილის
გამზირი

#

5

S.p.s. Bolero & Company

(ID

/04431726

)

ჭრილი

1

-

1

ჭრილი 2-2

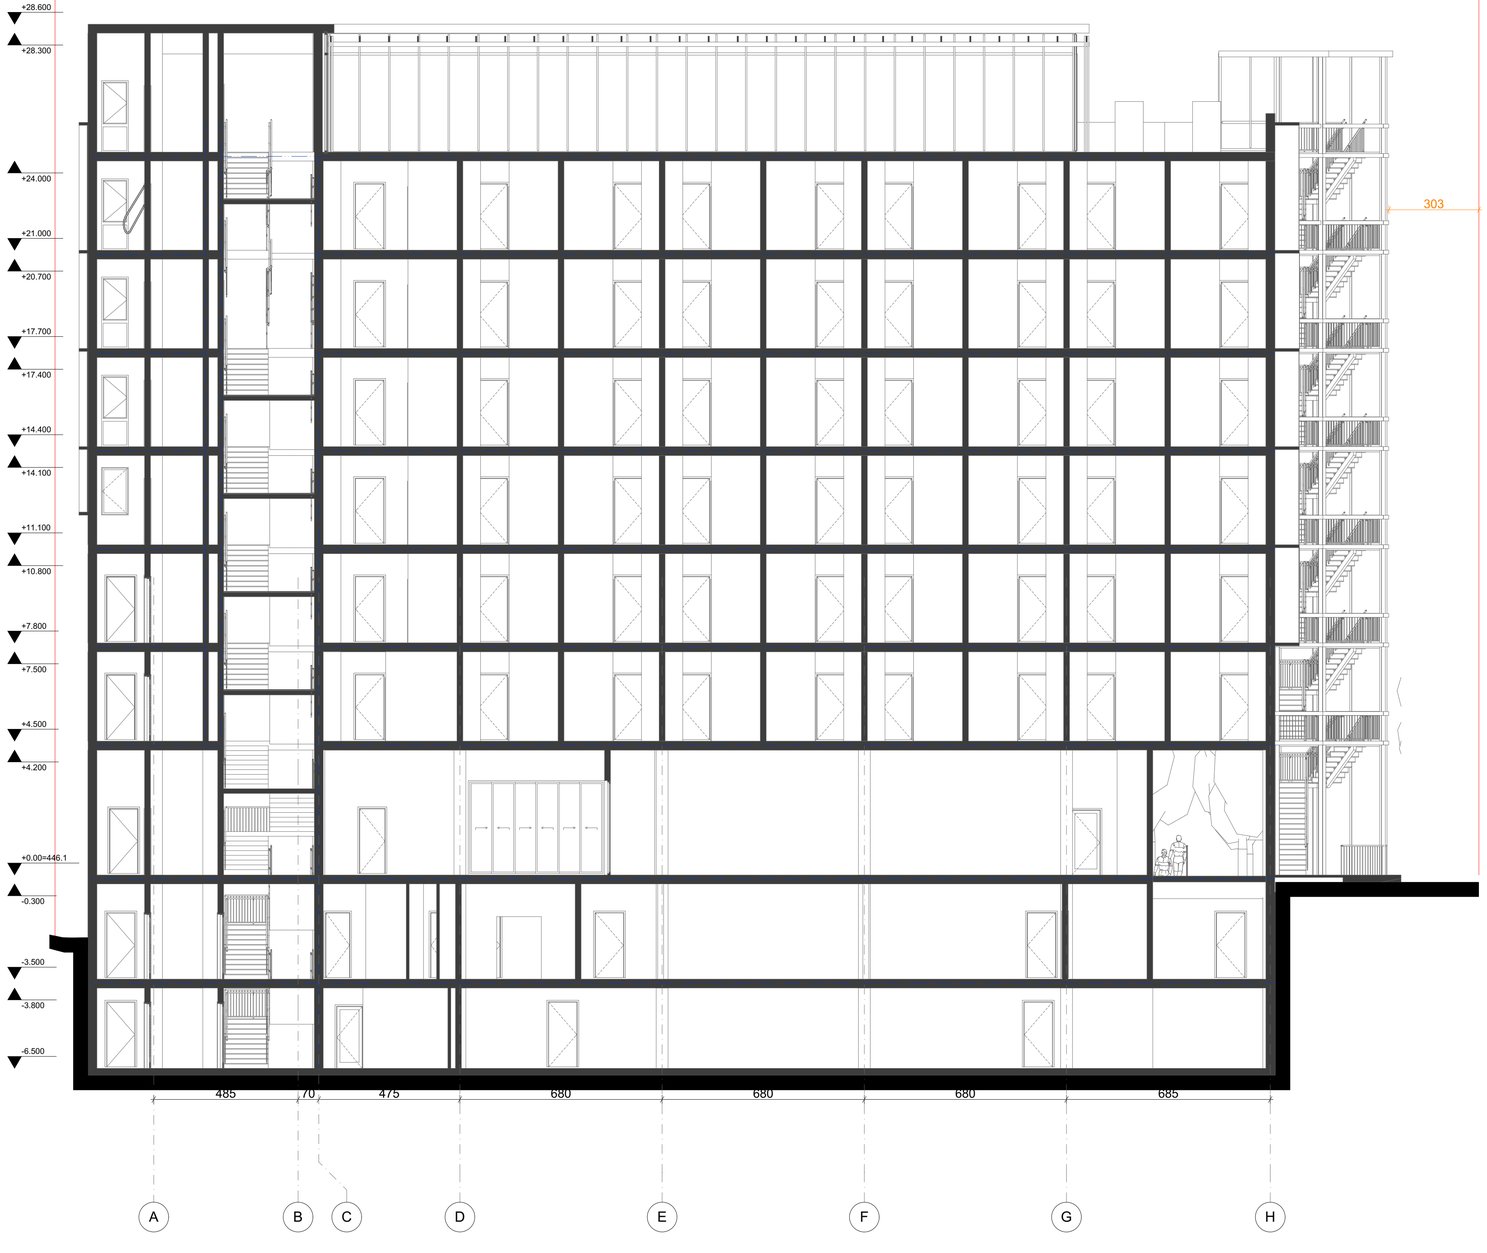

შ.პ.ს. „ქალაქპროექტი"

მრავალფუნქციური კომპლექსი

ჭრილი 2-2

ტერიტორიის საკადასტრო საზღვარი

დამკვეთი	შ.პ.ს. Bolero & Company (ID/04431726)	
CITY PROJECT	ქ.თბილისი, მთაწმინდის რაიონი, მელიქიშვილის გამზირი №5	
თანამდებობა	გვარი, სახელი	ხელმოწერა
დირექტორი	მ. მახათაძე	
მთ. არქიტექტორი	ლ.ცინცაძე	
არქიტექტორი	ვ.ამისულაშვილი	

ფურც №:				
სტადია	ფორმატი	სულ.ფურც	მასშტაბი	თარიღი
არქ.პროექტი	ა1		100	2022