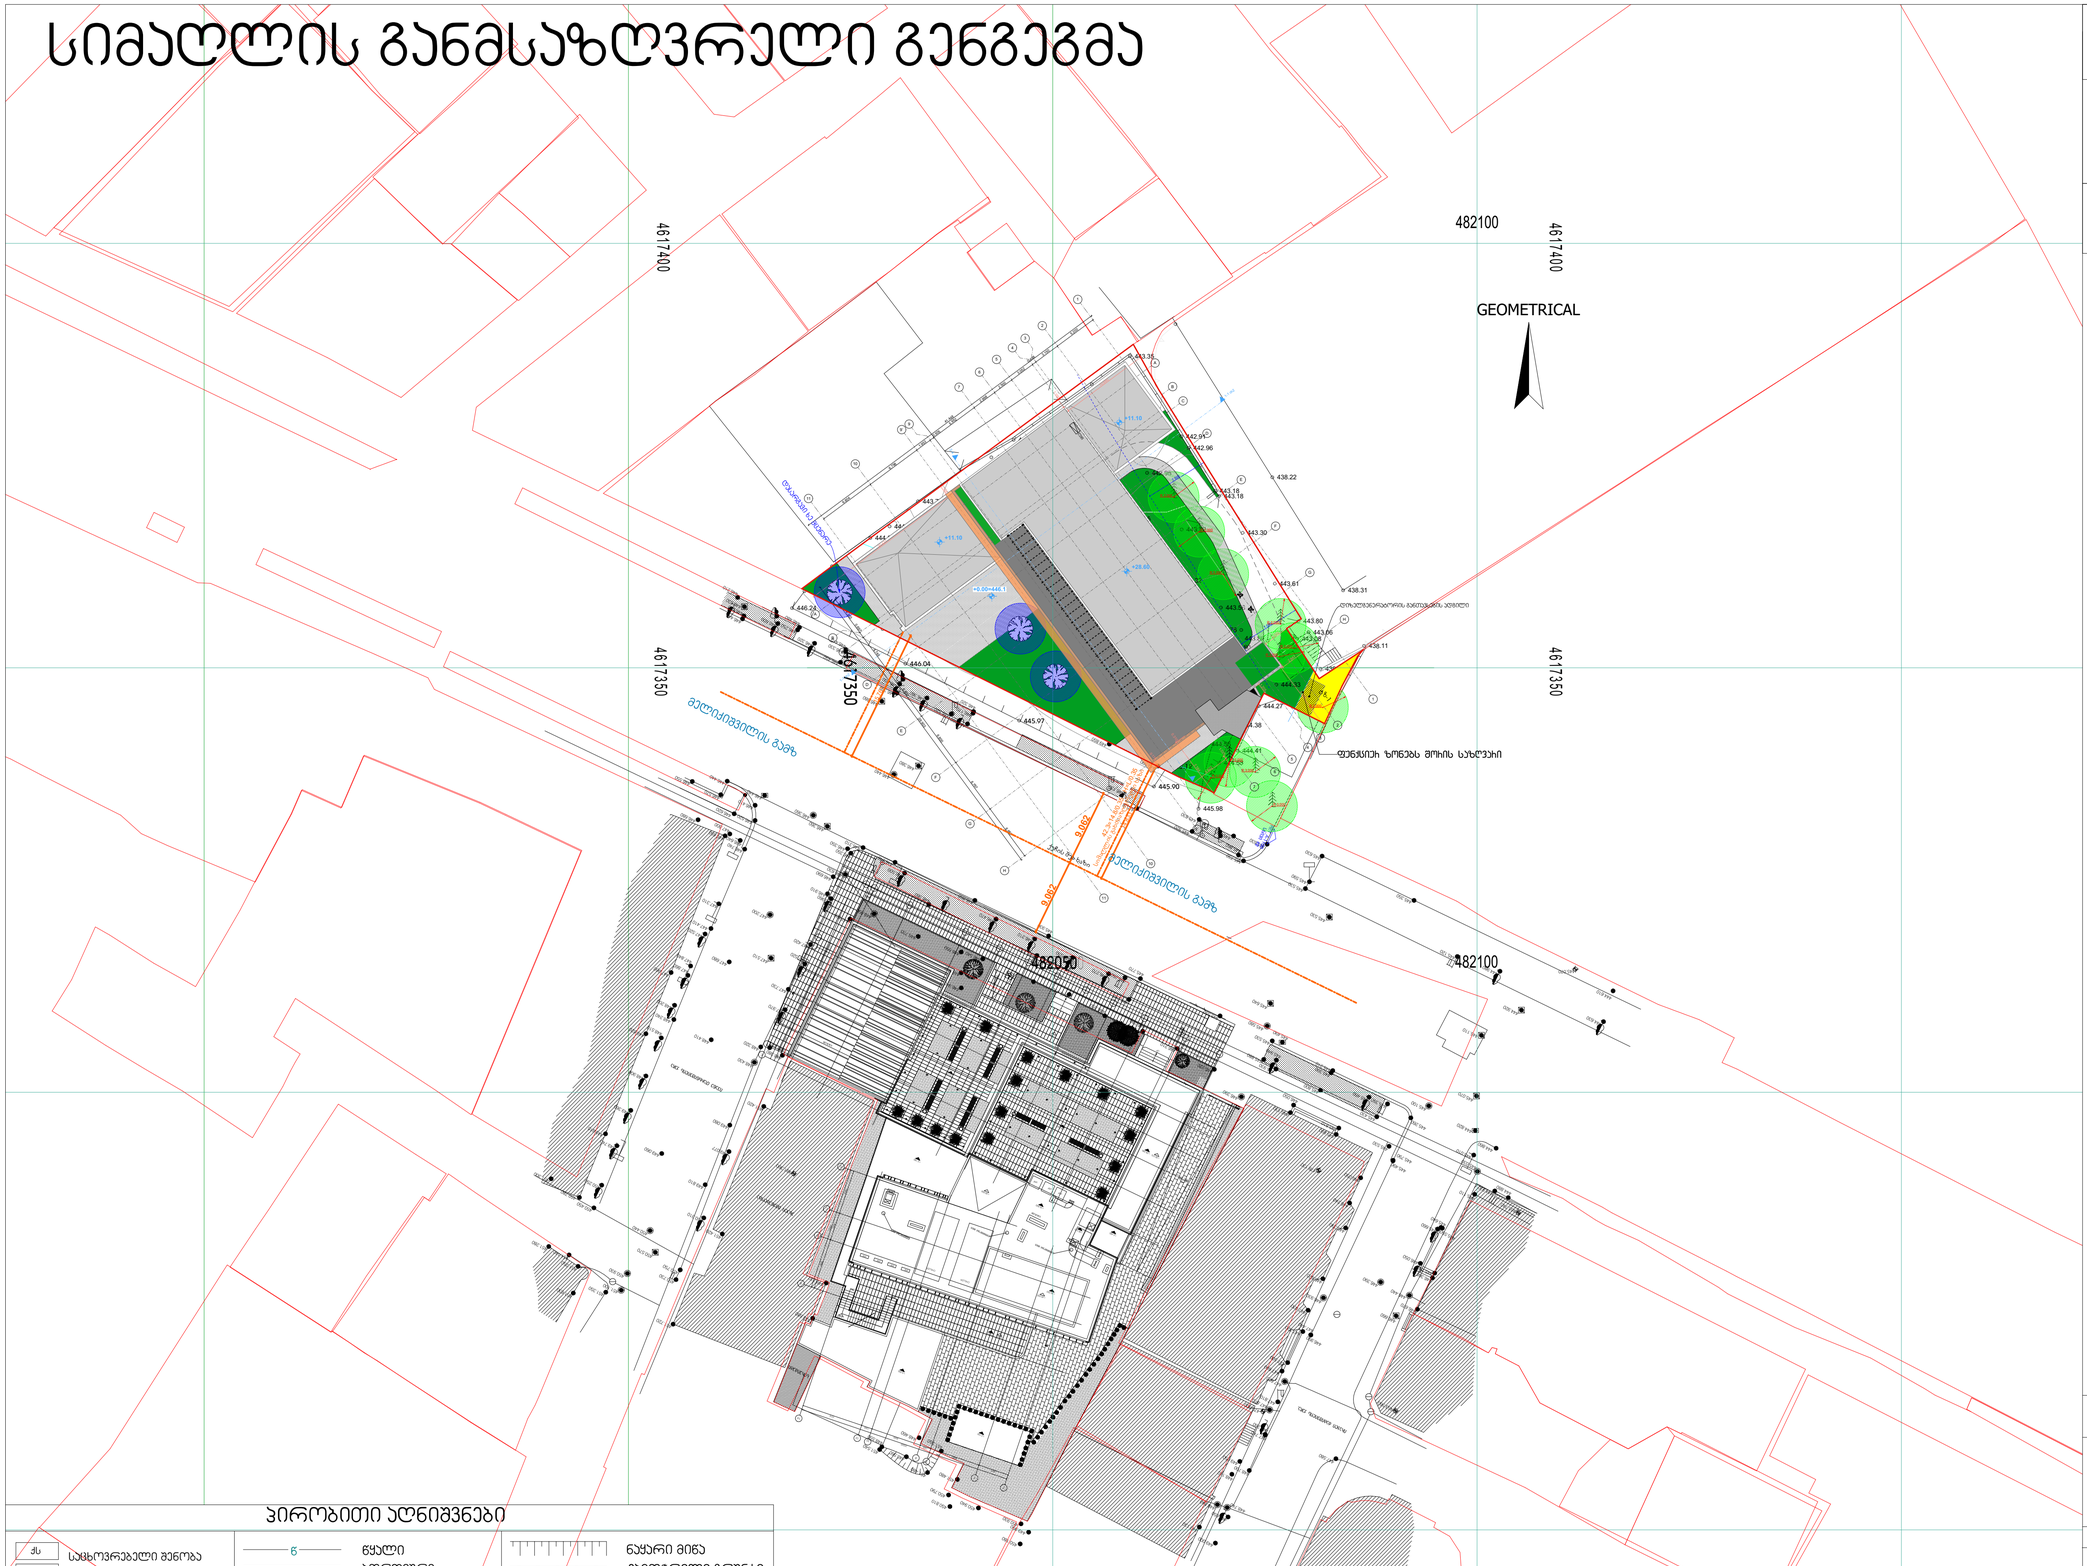

GSPublisherVersion 0.14.100.100

444.27

445.97
446.24

446.04

445.97

445.98

444.41

444.38

444.58

443.18

443.06

445.39

444.82

445.04
445.55

445.62

445.05

445.28

444.93

444.70

445.02

444.93
444.86

443.52

443.70

443.19

443.79

443.50

444.71
444.93
444.97
444.98

444.69

443.88
443.81

444.24

443.72

444.59

443.77

443.15

443.76

443.12

442.95

442.91
442.63

443.35

442.96

443.18

443.32

443.56
443.76

444.75

444.61

444.86

444.92 445.48

445.14

443.80

443.80

439.38

438.11

438.31

443.06
443.08

443.61

443.30

443.18

438.22

444.25 443.64

444.22

443.80
443.80
444.16

444.55
445.12

445.12

445.17 444.76

444.33

444.33

445.90

482050

4617350

9

9

4

4

3

3

A

A

7

7

6

6

5

5

11

11

10

10

9`

9`

2

2

1

1

B

B

C

C

D

D

E

E

F

F

G

G

H

H

6.804

6.798

1.953

0.505

5.952

2.998

2.500

3.052

0.498

3.150

5.200

41.448

4.853
0.697

4.748

6.800

6.800

6.797

6.853

39.903

7.500

1.092

1.166

3.043

2.847

8.335

0.170

0.310

7.164

1.205
0.056

1.025
4.922

7.500

10.690

20.431

14.833

15.761

9.062

9.062

+28.60

+11.10

+11.10

+0.00=446.1

R 3.000

R 3.000

R 3.000

R 3.000

R 3.000

R 3.000

R 3.000

R 3.000

R 3.000

R 3.000

R 3.000

1-1 ch2 1-1 ch2

2-4 2-4

დასარგავი ხე მცენარე

ფუნქციურ ზონებს შორის საზღვარი

dizelgeneratoris განთავსების ადგილი

4617400
GEOMETRICAL

482100

482050 482100

4617350

4617400 4617350

luqi

მელიქიშვილის გამზ

მელიქიშვილის გამზ

სიმაღლის განმსაზღვრელი ხაზი

ქუჩის შუა ხაზი

პირობითი აღნიშვნები

მეზობლის მ/ნ საზღვარი

ტრ. ელ. ქვესადგური

ჩამოჭრილი გრუნტი

w

ქარსაცავი ზოლი

წყალი

rez.

ცოცხალი ღობე

ნაყარი მიწა

f.

g

ანძა, ანტენა

ონკანი, სათვალთვალო ჭა

ხეები, პალმა, ბუჩქი

განათების ელ. ბოძი

ბოძები

მიწის ნაკვეთის საზღვარი

221 izohifsi სიმაღლით

მთავარი izohifsi

გაზი მავთულბადის ღობე

ბეტონის ღობე

ლითონის ღობე

ქვის ღობე

rkinigza

გრუნტის გზა

a
gr.

bordiuri
asfaltis გზა

რეზერვუარი

სათბური
დანგრეული შენობა

სათბური
ნანგრევი

farduli

არასაცხოვრებელი შენობა

საცხოვრებელი შენობა
qas

qs

tz-1

ტერიტორიის საკადასტრო საზღვარი

გენგეგმა

S.p.s. `qalaqproeqti~

მრავალფუნქციური
კომპლექსი

ხელმოწერა
მ. მახათაძე

თანამდებობა

ფურც #

დირექტორი

გვარი, სახელი

დამკვეთი

მასშტაბი თარიღი
არქ.პროექტი

სტადია ფორმატი სულ.ფურც

მთ. არქიტექტორი

a4 500 2022

ლ.ცინცაძე

არქიტექტორი ვ.ამისულაშვილი

ქ.თბილისი, მთაწმინდის
რაიონი, მელიქიშვილის
გამზირი #5

S.p.s. Bolero & Company (ID/04431726)

სიმაღლის განმსაზღვრელი გენგეგმა

საფეხმავლო ბილიკი

კ3- საანგარიშო ფართი
(გამწვანებული ტერიტორია)

არსებული ხე ნარგავი

დასარგავი ხე ნარგავი

H=L/0.35

42.3=14.8/0.35

GSPublisherVersion 0.1.100.100

-6.500

-3.800

-3.500

-0.300

+0.00=446.1

+4.200

+4.500

+7.500

+7.800

+10.800

+11.100

+14.100

+14.400

+17.400

+17.700

+20.700

+21.000

+24.000

+24.300

+28.300

+28.600

1,483
906 906 სიმაღლის განმსაზღვრელი ხაზი H=L/0.35

42

.

3

=14

.

8

/

0

.35

ქუჩის ღერძი

მელიქიშვილის გამზირი

ტერიტორიის საკადასტრო საზღვარი

სიმაღლის განსაზღვრის სხივ

i

S.p.s.

`qalaqproeqti

~

მრავალფუნქციური კომპლექსი

ხელმოწერა
მ. მახათაძე

თანამდებობა

ფურც

#

დირექტორი

გვარი, სახელი

დამკვეთი

მასშტაბი თარიღი
არქ.პროექტი

სტადია ფორმატი სულ.ფურც

მთ. არქიტექტორი ა1 100 2022 ლ.ცინცაძე

არქიტექტორი

ვ.ამისულაშვილი ქ.თბილისი, მთაწმინდის

რაიონი, მელიქიშვილის
გამზირი

#

5

S.p.s. Bolero & Company

(ID

/04431726

)