ფასადი A-H



შ.პ.ს. „ქალაქპროექტი"

მრავალფუნქციური კომპლექსი


გეგმა +4,50 ნიშნულზე

ტერიტორიის საკადასტრო საზღვარი

დამკვეთი	შ.პ.ს. Bolero & Company (ID/04431726)
CITY PROJECT	ქ.თბილისი, მთაწმინდის რაიონი, მელიქიშვილის გამზირი №5
თანამდებობა	გვარი, სახელი / ხელმოწერა
დირექტორი	მ. მუხათაძე
მთ. არქიტექტორი	ლ.ცინცაძე
არქიტექტორი	ვ.ამისულაშვილი

ფურც №:				
სტადია	ფორმატი	სულ.ფურც	მასშტაბი	თარიღი
არქპროექტი	A1		100	2022

ფასადი 1-11

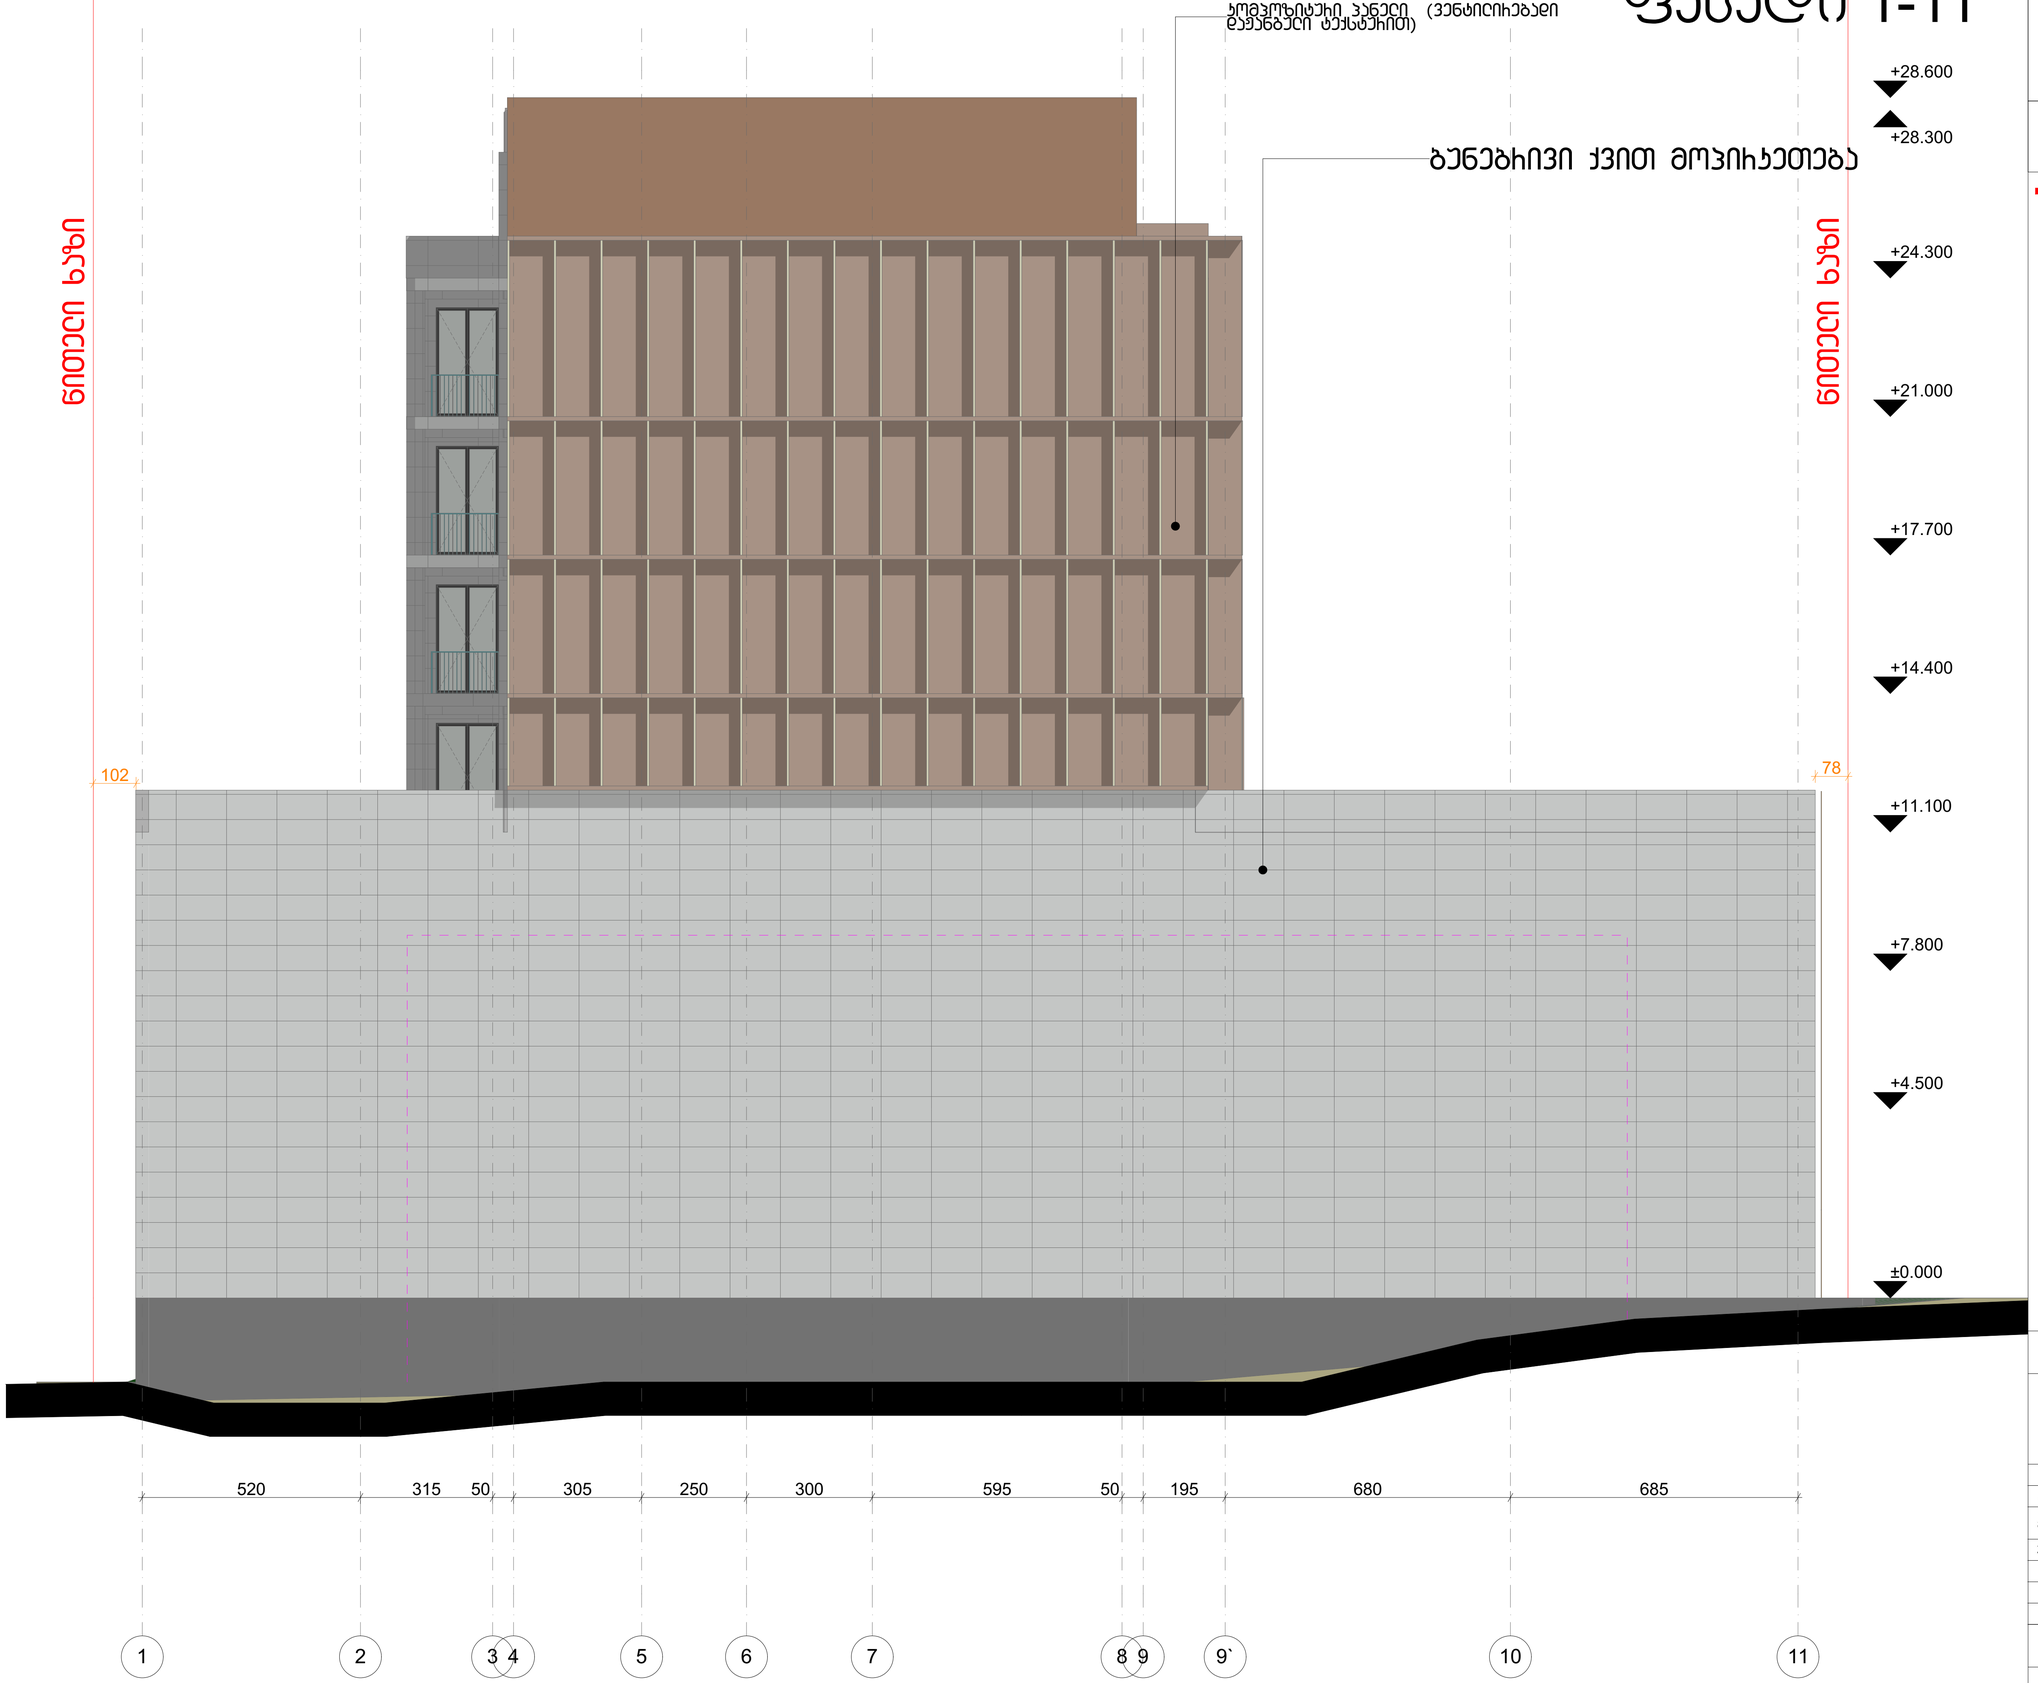

შ.პ.ს. „ქალაქპროექტი"


ფასადი 1-11

ტერიტორიის საპროექტო საზღვარი

დამკვეთი	შ.პ.ს. Bolero & Company (ID/04431726)
CITY PROJECT	ქ.თბილისი, მთაწმინდის რაიონი, მელიქიშვილის გამზირი №5

თანამდებობა	გვარი, სახელი	ხელმოწერა
დირექტორი	მ. მახათაძე	
მთ. არქიტექტორი	ლ.ცინცაძე	
არქიტექტორი	ვ.ამისულაშვილი	

ფურც №

სტადია	ფორმატი	სულ.ფურც	მასშტაბი	თარიღი
არქ.პროექტი	ა1		100	2022







ფასადი H-A

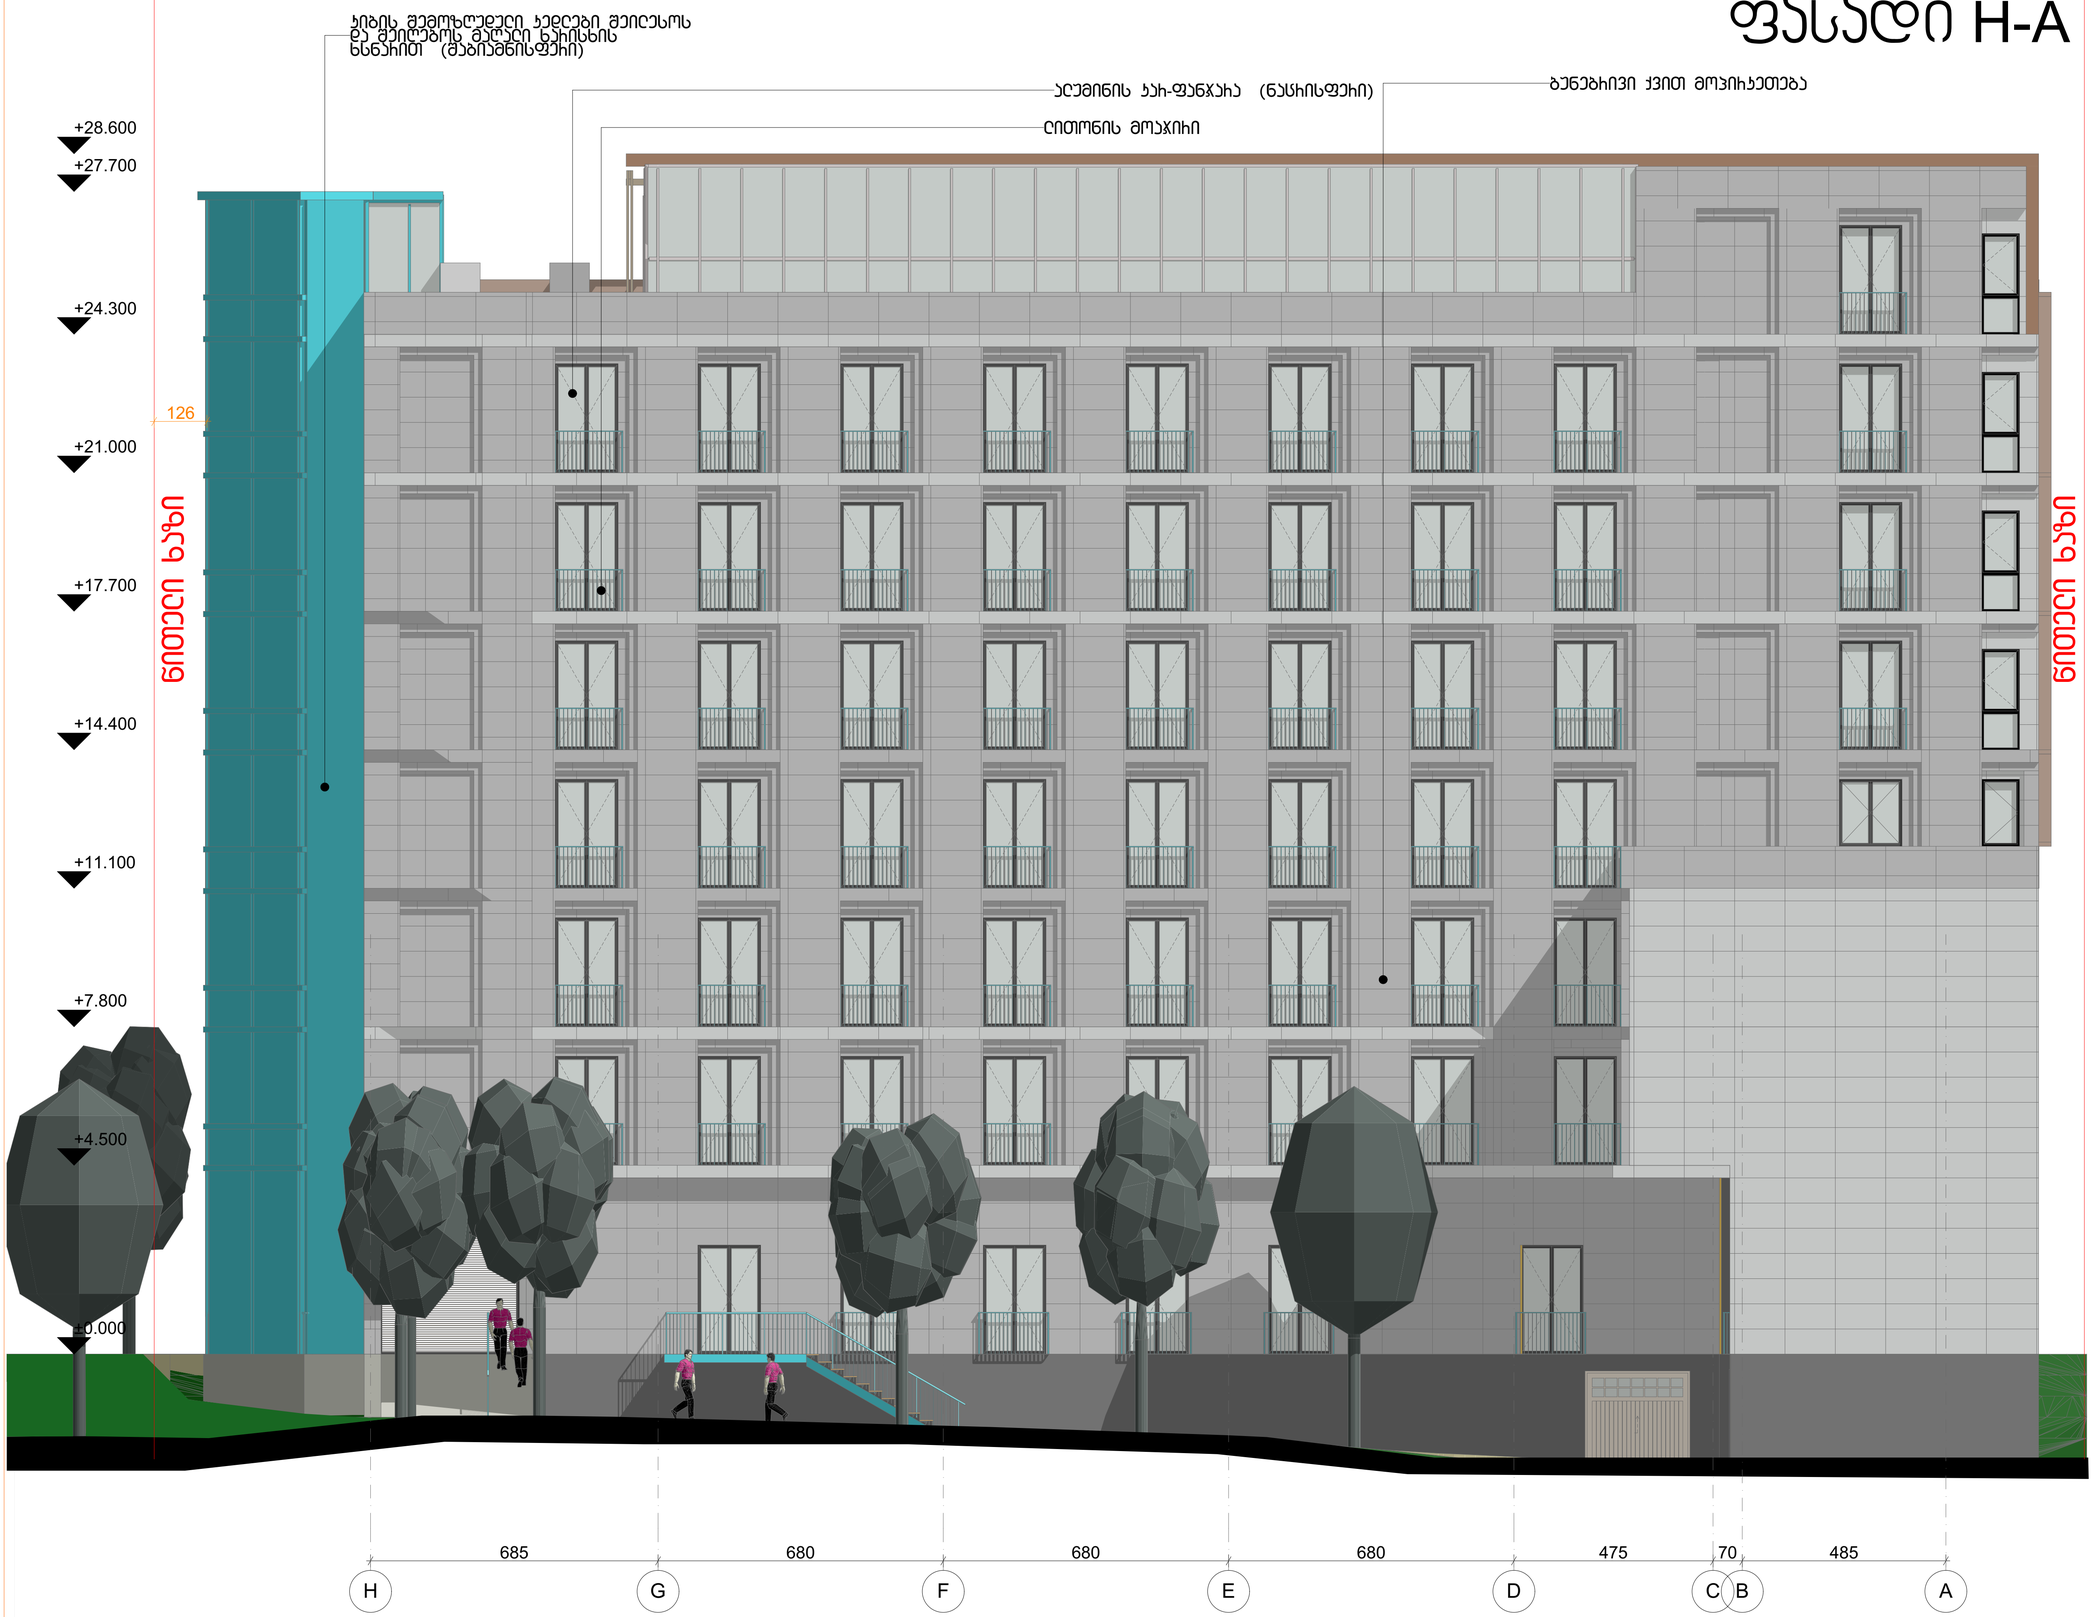



ფასადი H-A

ტერიტორიის საკადასტრო საზღვარი

დამკვეთი	შ.პ.ს. Bolero & Company (ID/04431726)
CITY PROJECT	ქ.თბილისი, მთაწმინდის რაიონი, მელიქიშვილის გამზირი №5

თანამდებობა	გვარი, სახელი	ხელმოწერა
დირექტორი	მ. მახათაძე	
მთ. არქიტექტორი	ლ.ცინცაძე	
არქიტექტორი	ვ.ამისულაშვილი	

ფურც №

სტადია	ფორმატი	სულ.ფურც	მასშტაბი	თარიღი
არქ.პროექტი	ა1		100	20.02.2020