# მისამართი

ქ. თბილისი, მეფე სოლომონ II-ის ქუჩა №6
(01.18.06.006.149)

სიტუაციური სქემა

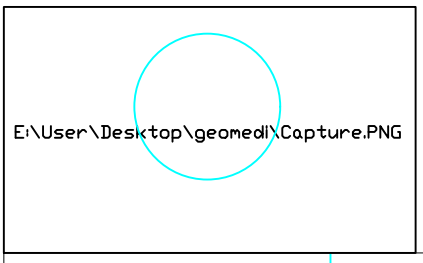


# ტოპო გეგმა

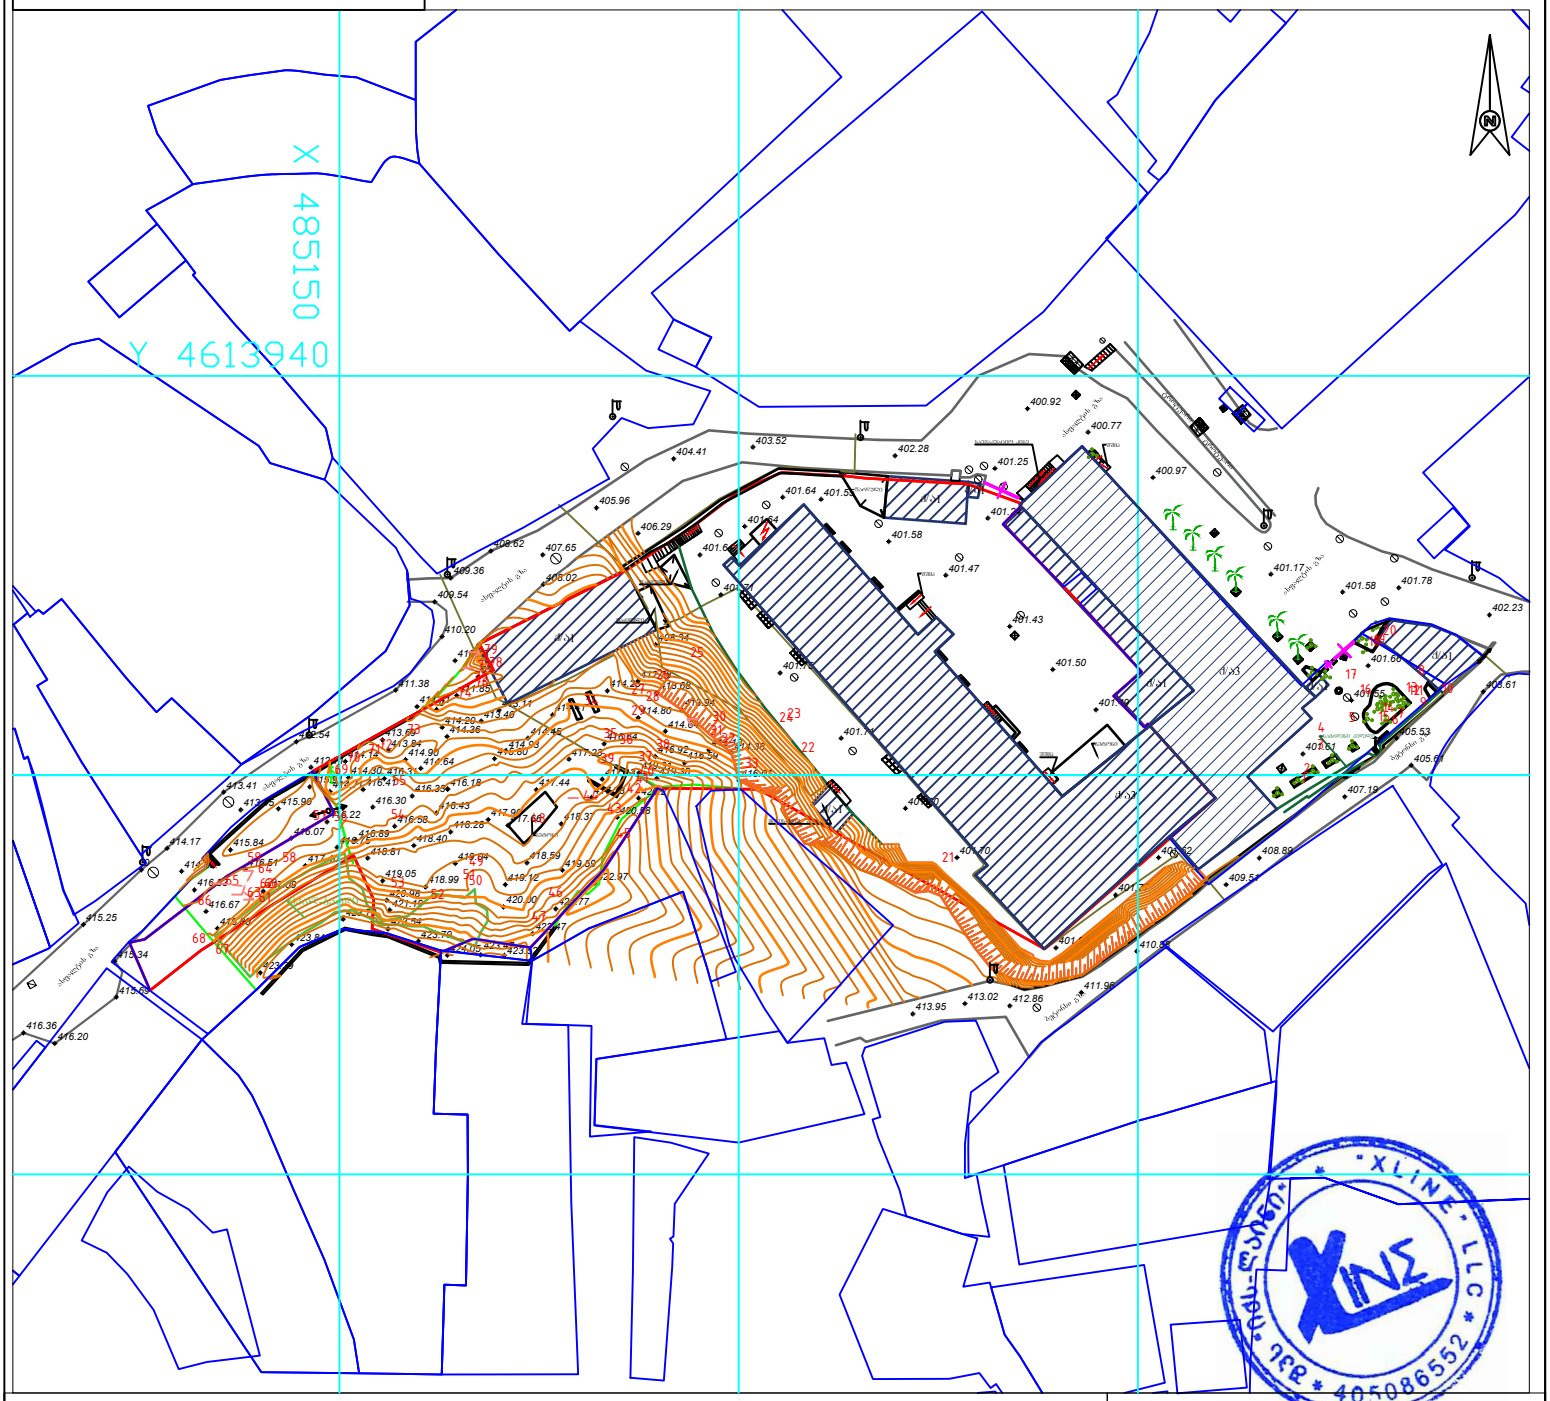


## პირობითი აღნიშვნები

| | | | | |
|---|---|---|---|---|
| მიწისქვეშა კომუნიკაციები | ნაკეთის სახლვარი | მინდორი | ცოცხალი ღობე | სეტკის ღობე |
| | შენობა | ბუჩქი | ხეების რიგი | ბორდიური |
| კანალიზაცია | არკა | გაზონი | ტრანსფორმატორი | ბეტონი |
| ელ. გადამცემი ხაზი | ფარდული | სამეთვალყურეო ჭები | რადიო ან ტელე ანძა | კედელი |
| გაზის მილი | კიბე | საინტილაციო | ლამპიონები | საყრდენი კედელი |
| წყლის მილი | ფოთლოვანი ხე | შადრევანი | დენის ბოძი | ჭიშკარი |
| კავშირგაბმულობა | წიწვოვანი ხე | ონკანი | რკინიგზა | გზის კონტური |
| | ვაზი | წყარო ან ჭა | იზოჰიფსი | ფლატე |
| | პალმა | ბენზინგასამართი სადგური | რკინის ღობე | UTM (საერთაშორისო) სისტემის კოორდ. |
| | | მაღალი ძაბვის გადამცემი | | |

შპს "X-LINE"

| | | |
|---|---|---|
| ამზომველი | | ნ.მეგრელიძე |
| ცეფრული დამუშავება | | ნ.მეგრელიძე |
| მ.1:1000 | | 06.05.2022 |