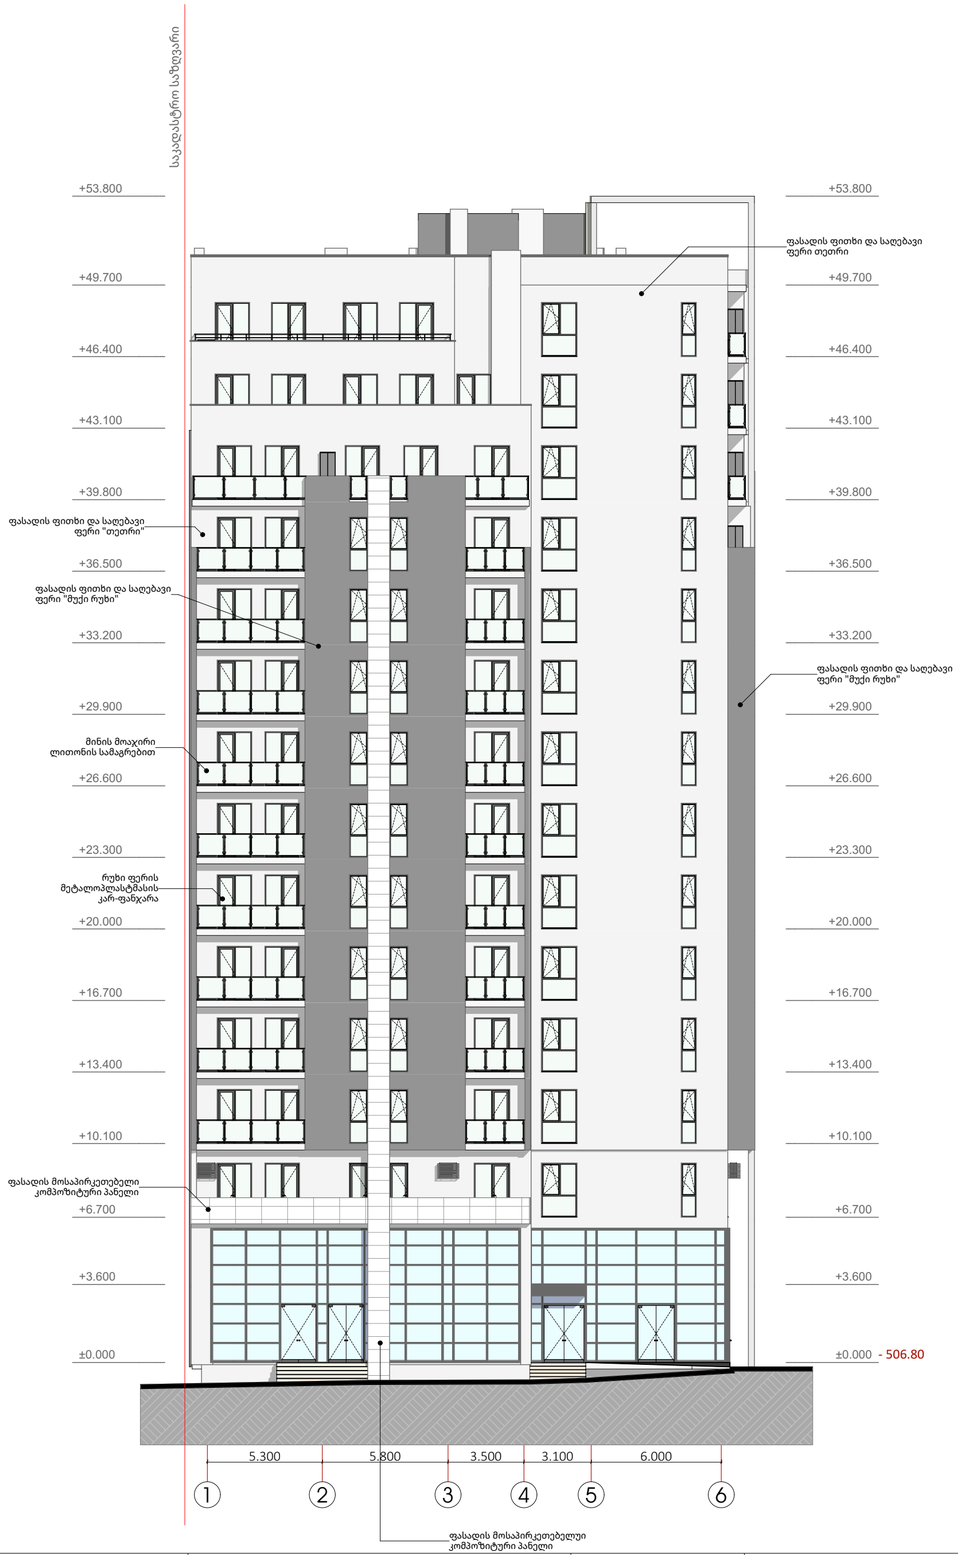

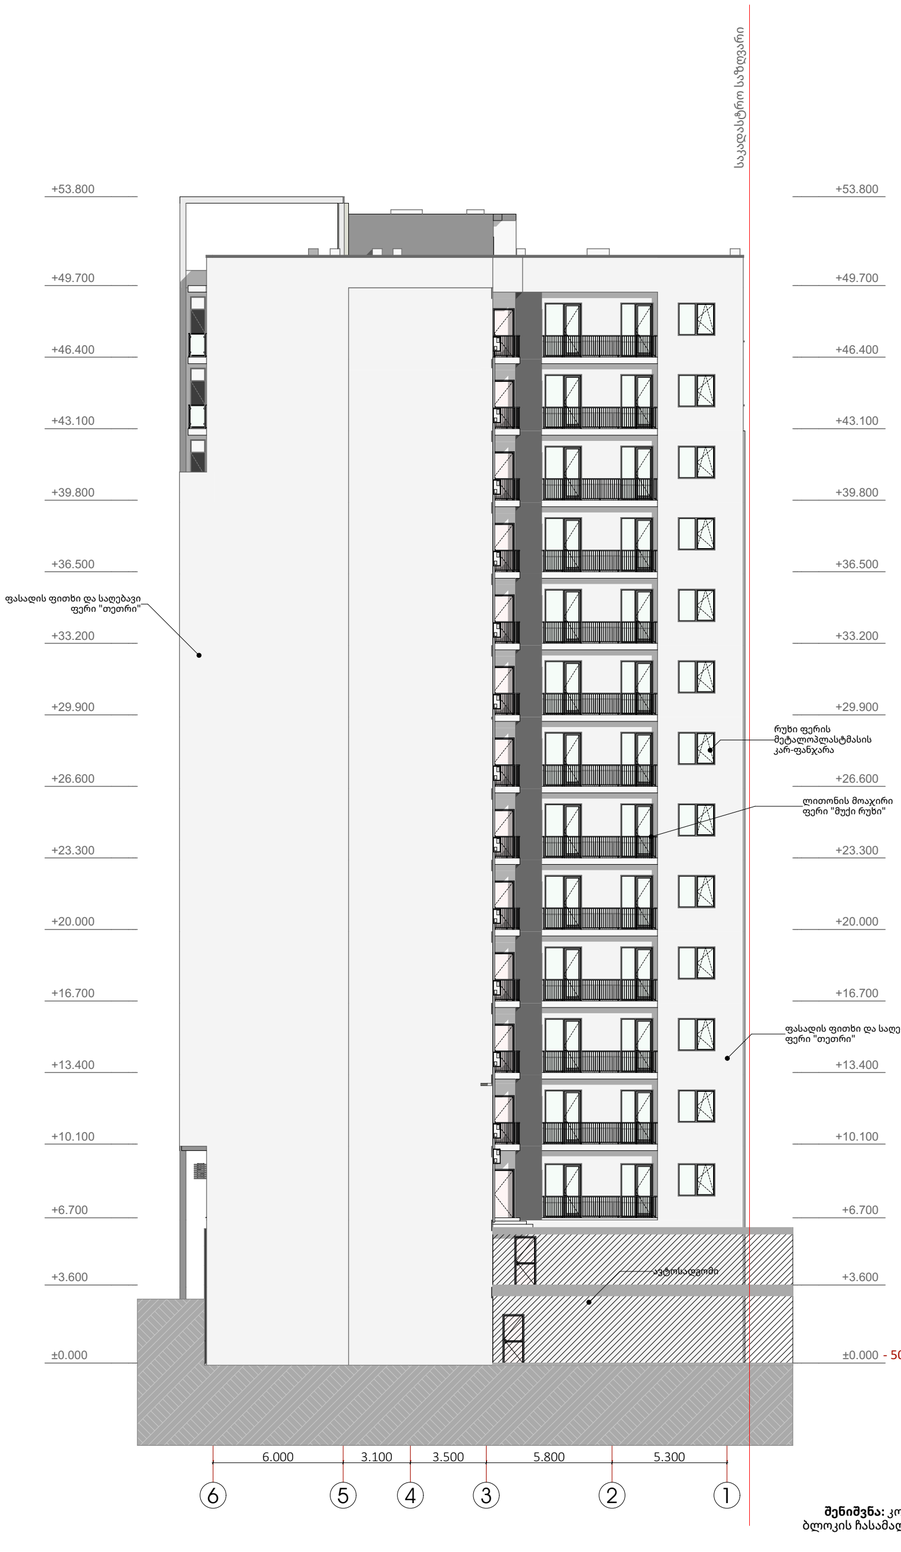



შენიშვნა: კონდიციონერის გარე ბლოკის ჩასამაღი კარადის ცხაური

დამკვეთი: შპს "ოპტიმა" ს.კ. 405160819	ARCHIDEA ARCHITECTURE შ.პ.ს. არქიდეა (ს/ნ 401986801) ქ. თბილისი, ჯ.ამირეჯიბის გზატკეცილი №6 ტელ: +99599 70 80 13	საპროექტო ჯგუფი: დირექტორი: გ. ქევანიშვილი შეასრულა: ლ. ჟორჟოლიანი შეასრულა: შეასრულა:		მრავალბინიანი საცხოვრებელი კომპლექსი ბლოკი - 3 ნუცუბიძის ფერდობი III მ.რ. თბილისი. ს.კ. 01.14.02.025.248	გვერდის დასახელება **ფასადი 1-6 და 6-1 ღერძებში**	კოდი	გვერდი 24 სულ გვერდები 31 მასშტაბი 1:200 ფორმატი A2 (594x420)

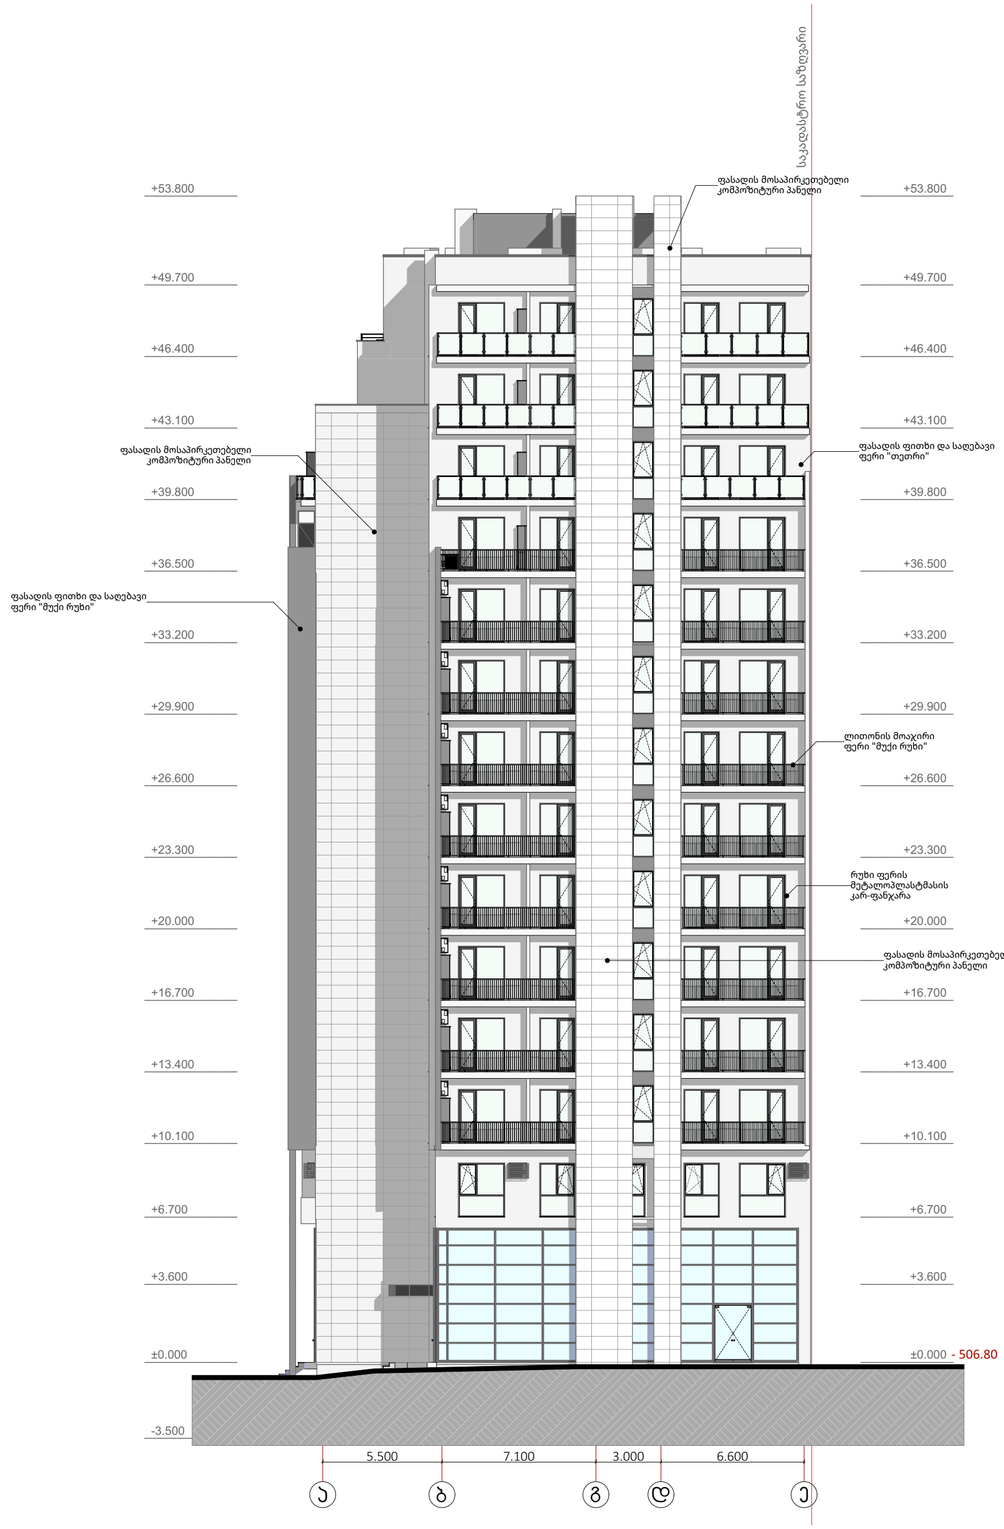

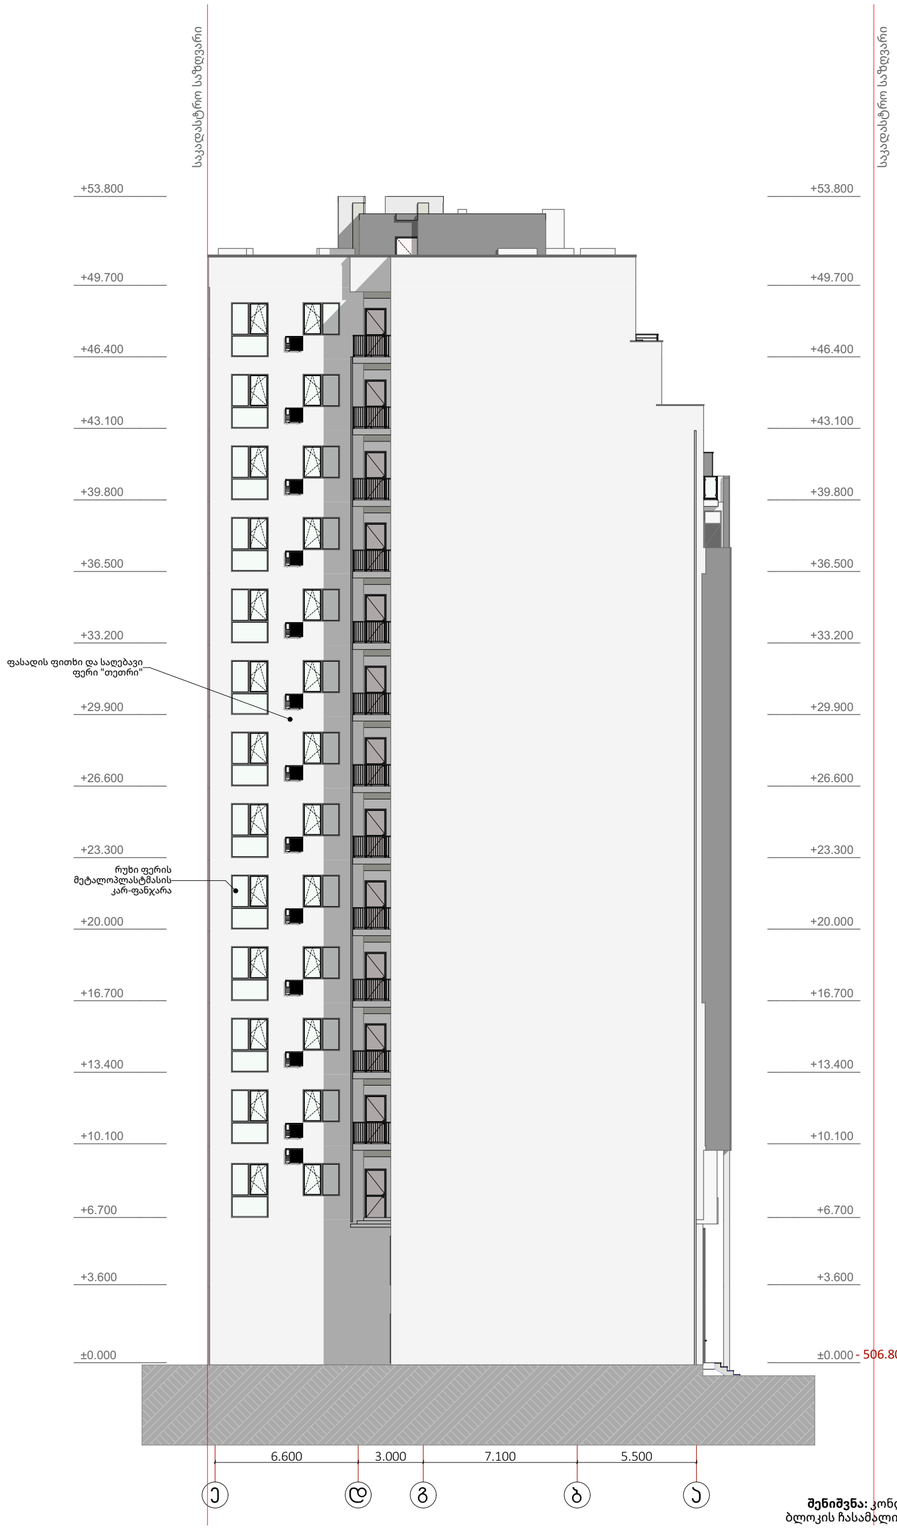



შენიშვნა: კონდიციონერის გარე ბლოკის ჩასამალი კარადის ცხაური

დამკვეთი: შპს "ოპტიმა" ს.კ. 405160819	ARCHIDEA ARCHITECTURE შ.პ.ს. არქიდეა (ს/კ 401986801) ქ. თბილისი, ჭ.ამირეჯიბის გზატკეცილი №6 ტელ: +99599 70 80 13	საპროექტო ჯგუფი: დირექტორი: გ. ქევანიშვილი შეასრულა: ლ. ჟორჟოლიანი შეასრულა: შეასრულა:		მრავალბინიანი საცხოვრებელი კომპლექსი ბლოკი - 3 ნუცუბიძის ფერდობი III მ.რ. თბილისი. ს.კ. 01.14.02.025.248	გვერდის დასახელება **ფასადი ა-ე და ე-ა ღერძებში**	კოდი	გვერდი 25 სულ გვერდები 31 მასშტაბი 1:200 ფორმატი A2 (594x420)