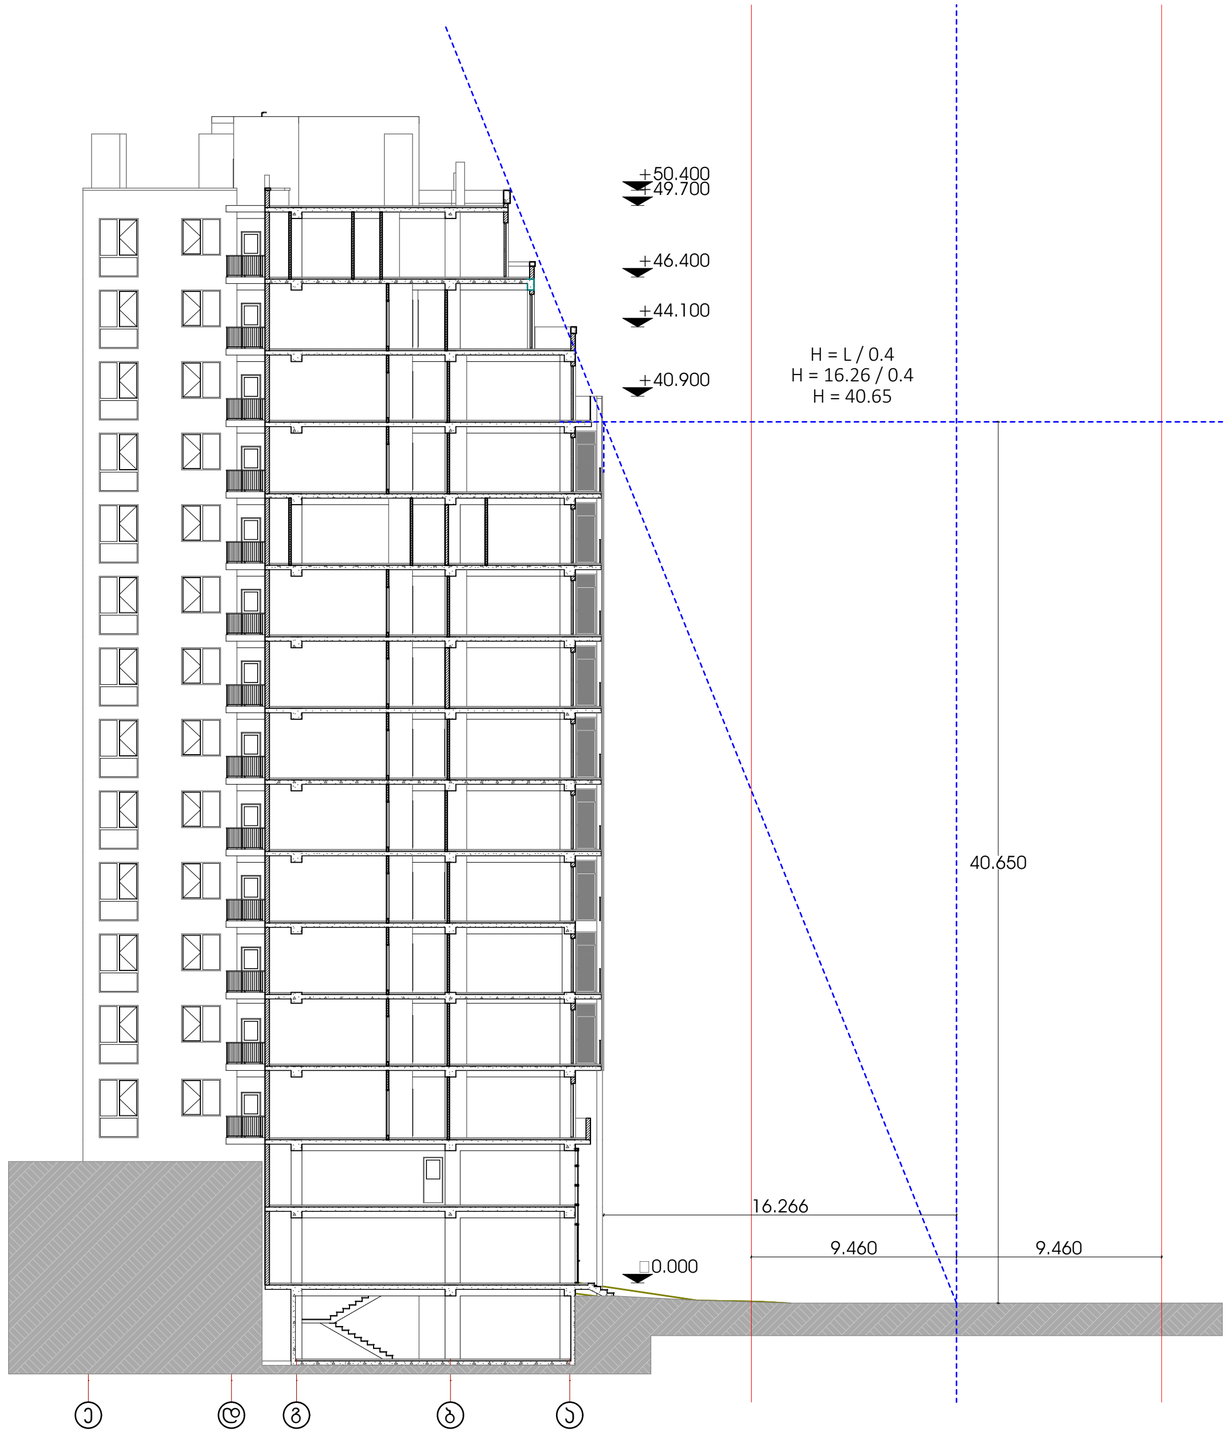


შენიშვნა: სიმაღლის განსაზღვრის სქემა შეთანხმებულია
განაშენიანების რეგულირების გეგმის პროექტით.
ქ. თბილისის საკრებულოს განკარგულება №438 (27.12.2019)

დამკვეთი: შპს "ოპტიმა" ს.კ. 405160819	ARCHIDEA ARCHITECTURE შ.პ.ს. არქიდეა (ს/კ 401986801) ქ. თბილისი, ჭ.ამირეჯიბის მზაბეჭდილი №6 ტელ: +99599 70 80 13	საპროექტო ჯგუფი: დირექტორი: გ. ქევანიშვილი შესრულა: ლ. ჟორჟოლიანი შესრულა: შესრულა:		მრავალბინიანი საცხოვრებელი კომპლექსი ბლოკი - 3 ნუცუბიძის ფერდობი III მ.რ. თბილისი. ს.კ. 01.14.02.025.248	გვერდის დასახელება სიმაღლის განსაზღვრის სქემა	კოდი	გვერდი 26 სულ გვერდები 31 მასშტაბი 1:200 ფორმატი A2 (594x420)